

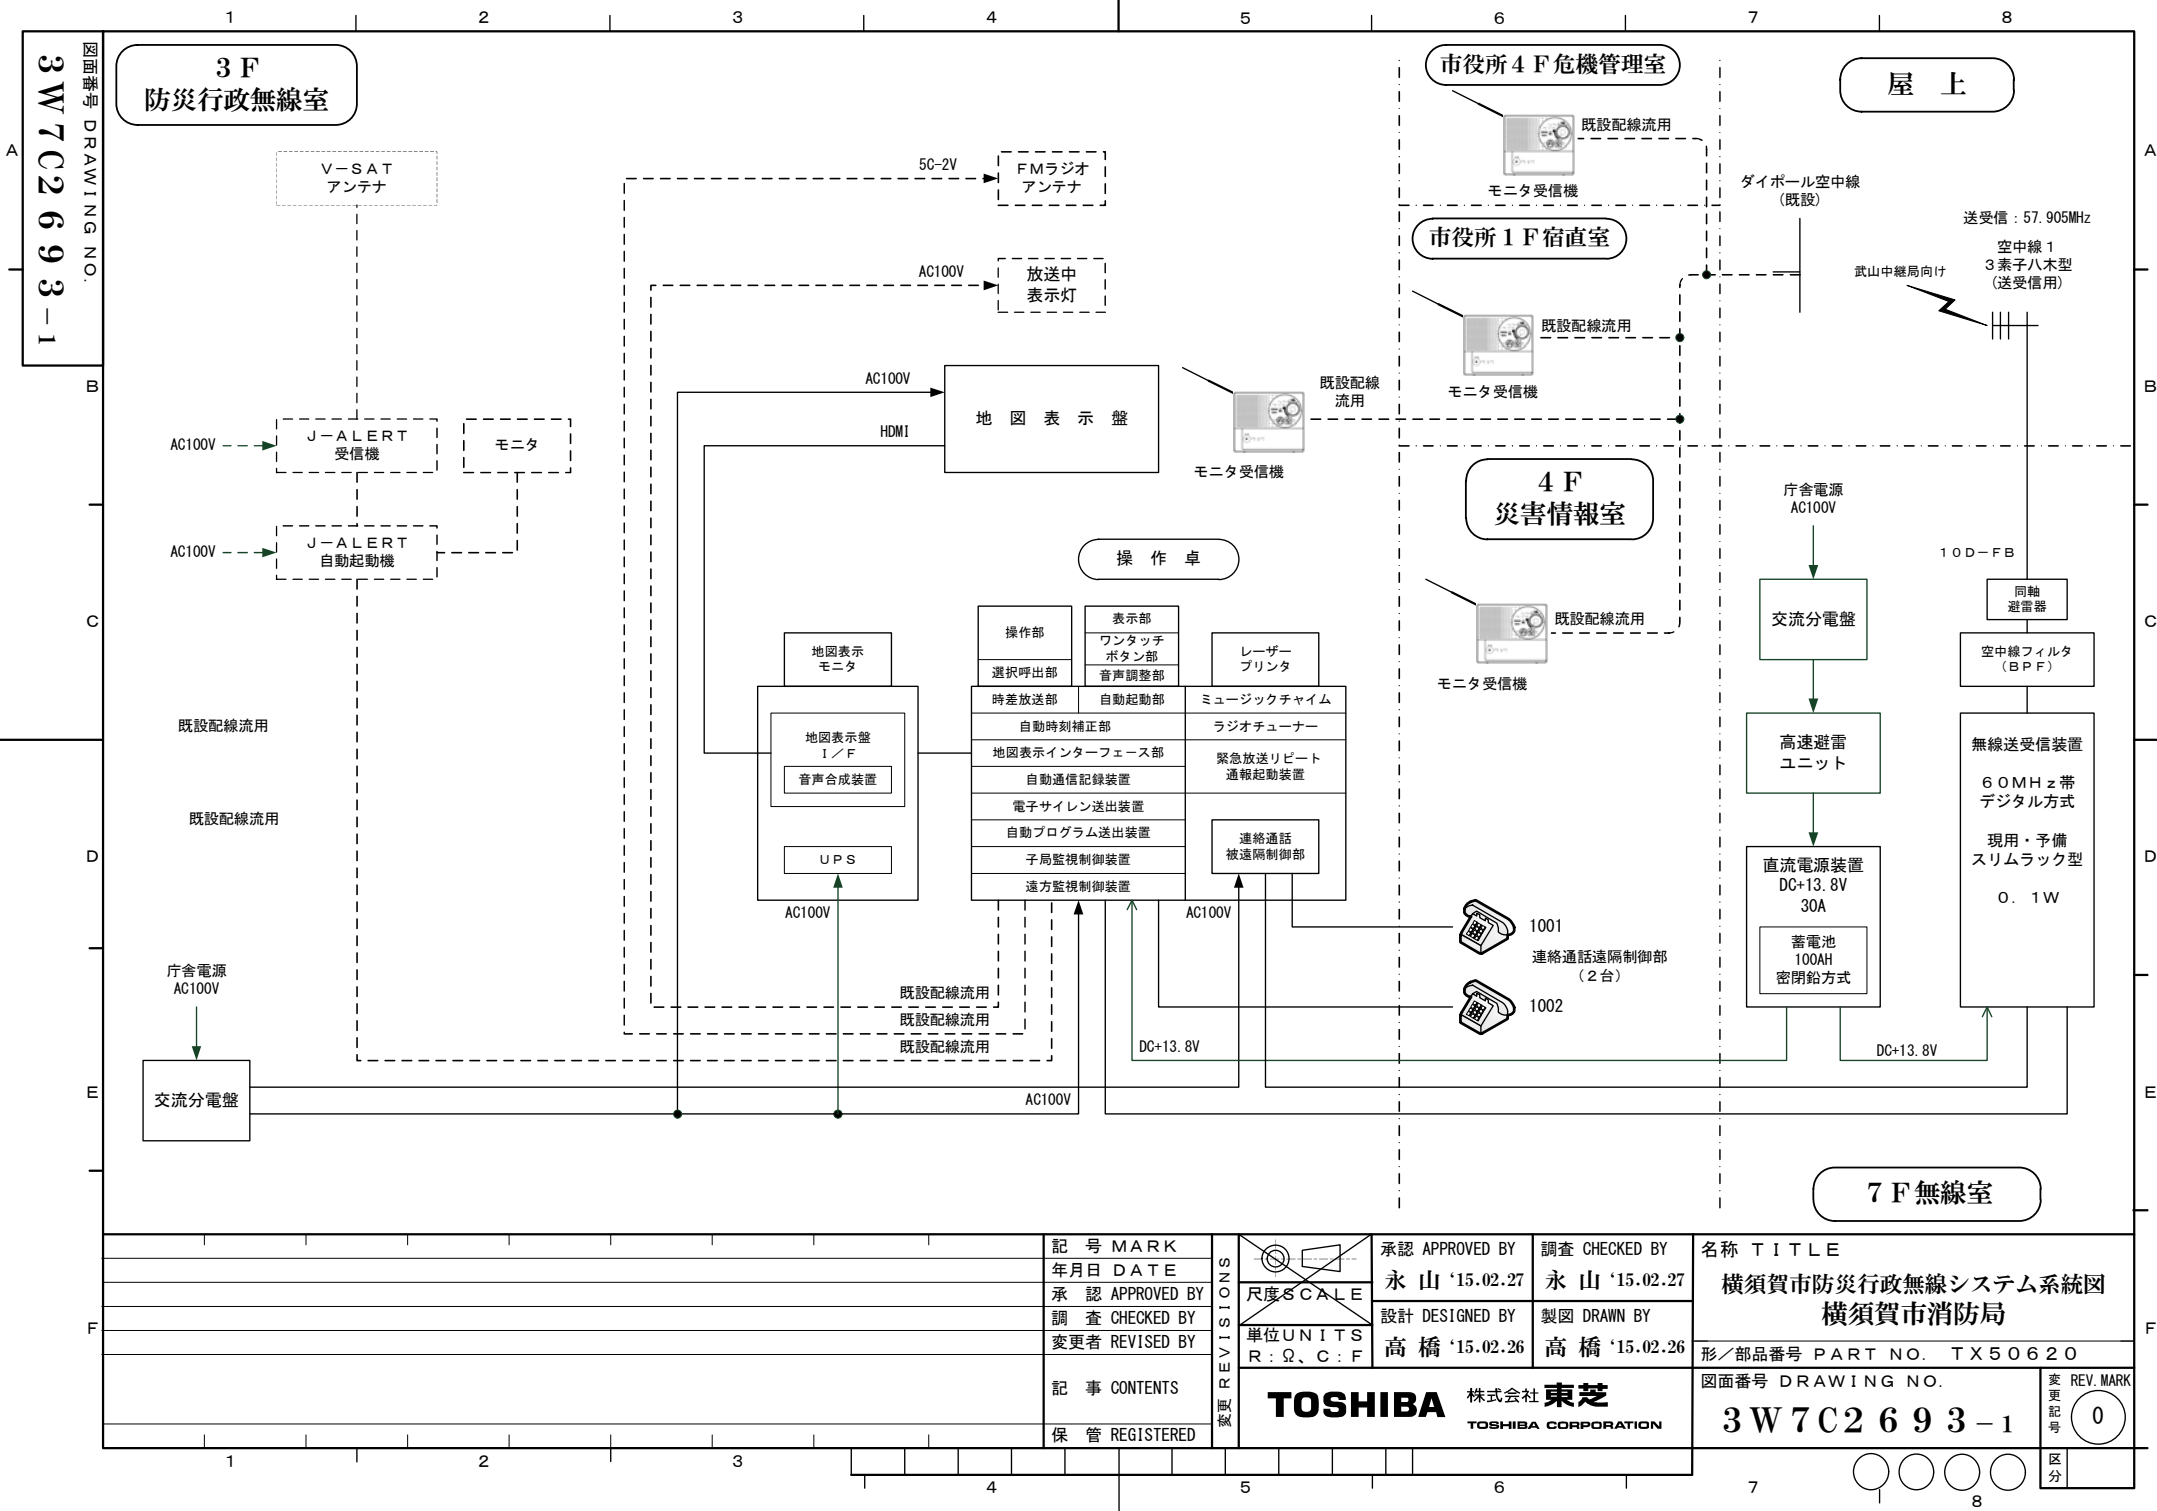


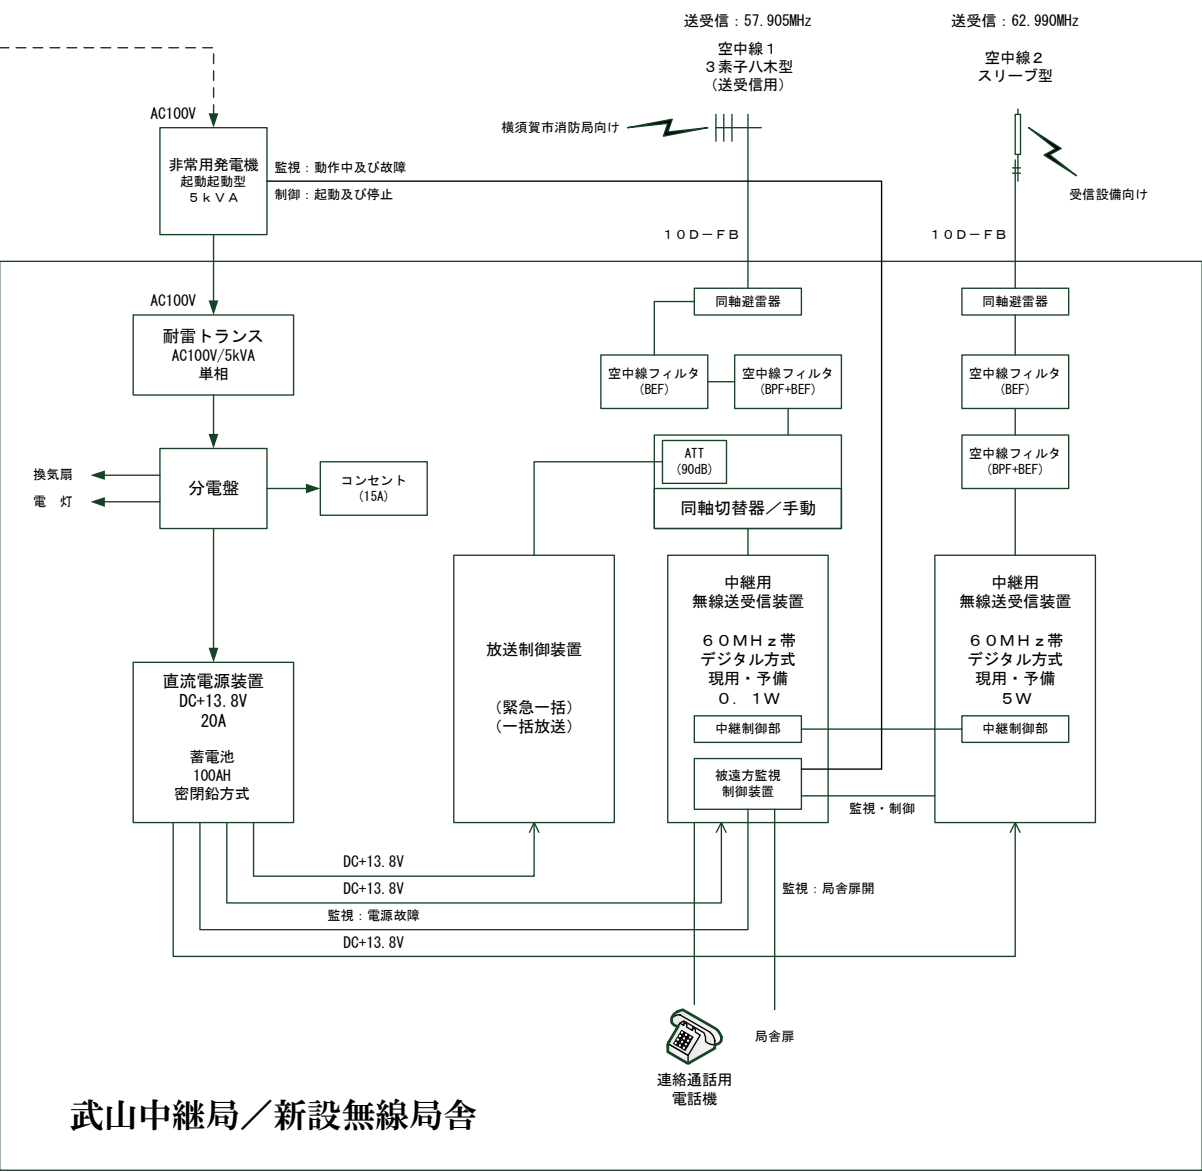


										記 号 MARK		REVISIONS			承認 APPROVED BY		調査 CHECKED BY		名称 TITLE	
										年月日 DATE			尺 寸 SCALE		永 山 '15.02.27		永 山 '15.02.27		横須賀市防災行政無線システム系統図 横須賀市消防局	
										承 認 APPROVED BY	
										調 査 CHECKED BY			単位 UNITS		設計 DESIGNED BY		製図 DRAWN BY	
										変更者 REVISED BY			R : Ω、C : F		高 橋 '15.02.26		高 橋 '15.02.26	
										記 事 CONTENTS		TOSHIBA 株式会社 東芝 TOSHIBA CORPORATION	
										保 管 REGISTERED	
																				形／部品番号 PART NO. TX50620	
																				図面番号 DRAWING NO.				変更記号 REV. MARK	
																				3W7C2693-1				0	
1										2										3										4										5										6										7										区 分	

図面番号 DRAWING NO.
3W7C2693-2

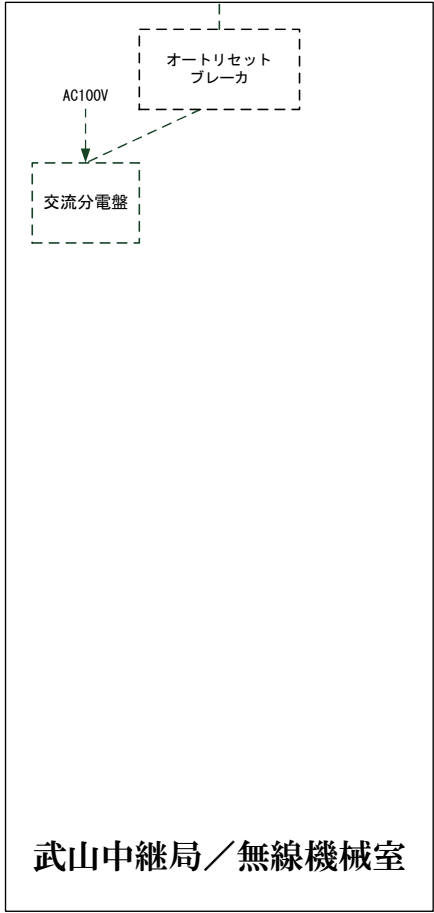


調査 CHECKED BY 永山 '15.02.27	名称 TITLE 横須賀市防災行政無線システム系統図 武山中継局
製図 DRAWN BY 高橋 '15.02.26	形／部品番号 PART NO. TX50620
株式会社 東芝 TOSHIBA CORPORATION	図面番号 DRAWING NO. 3W7C2693-2

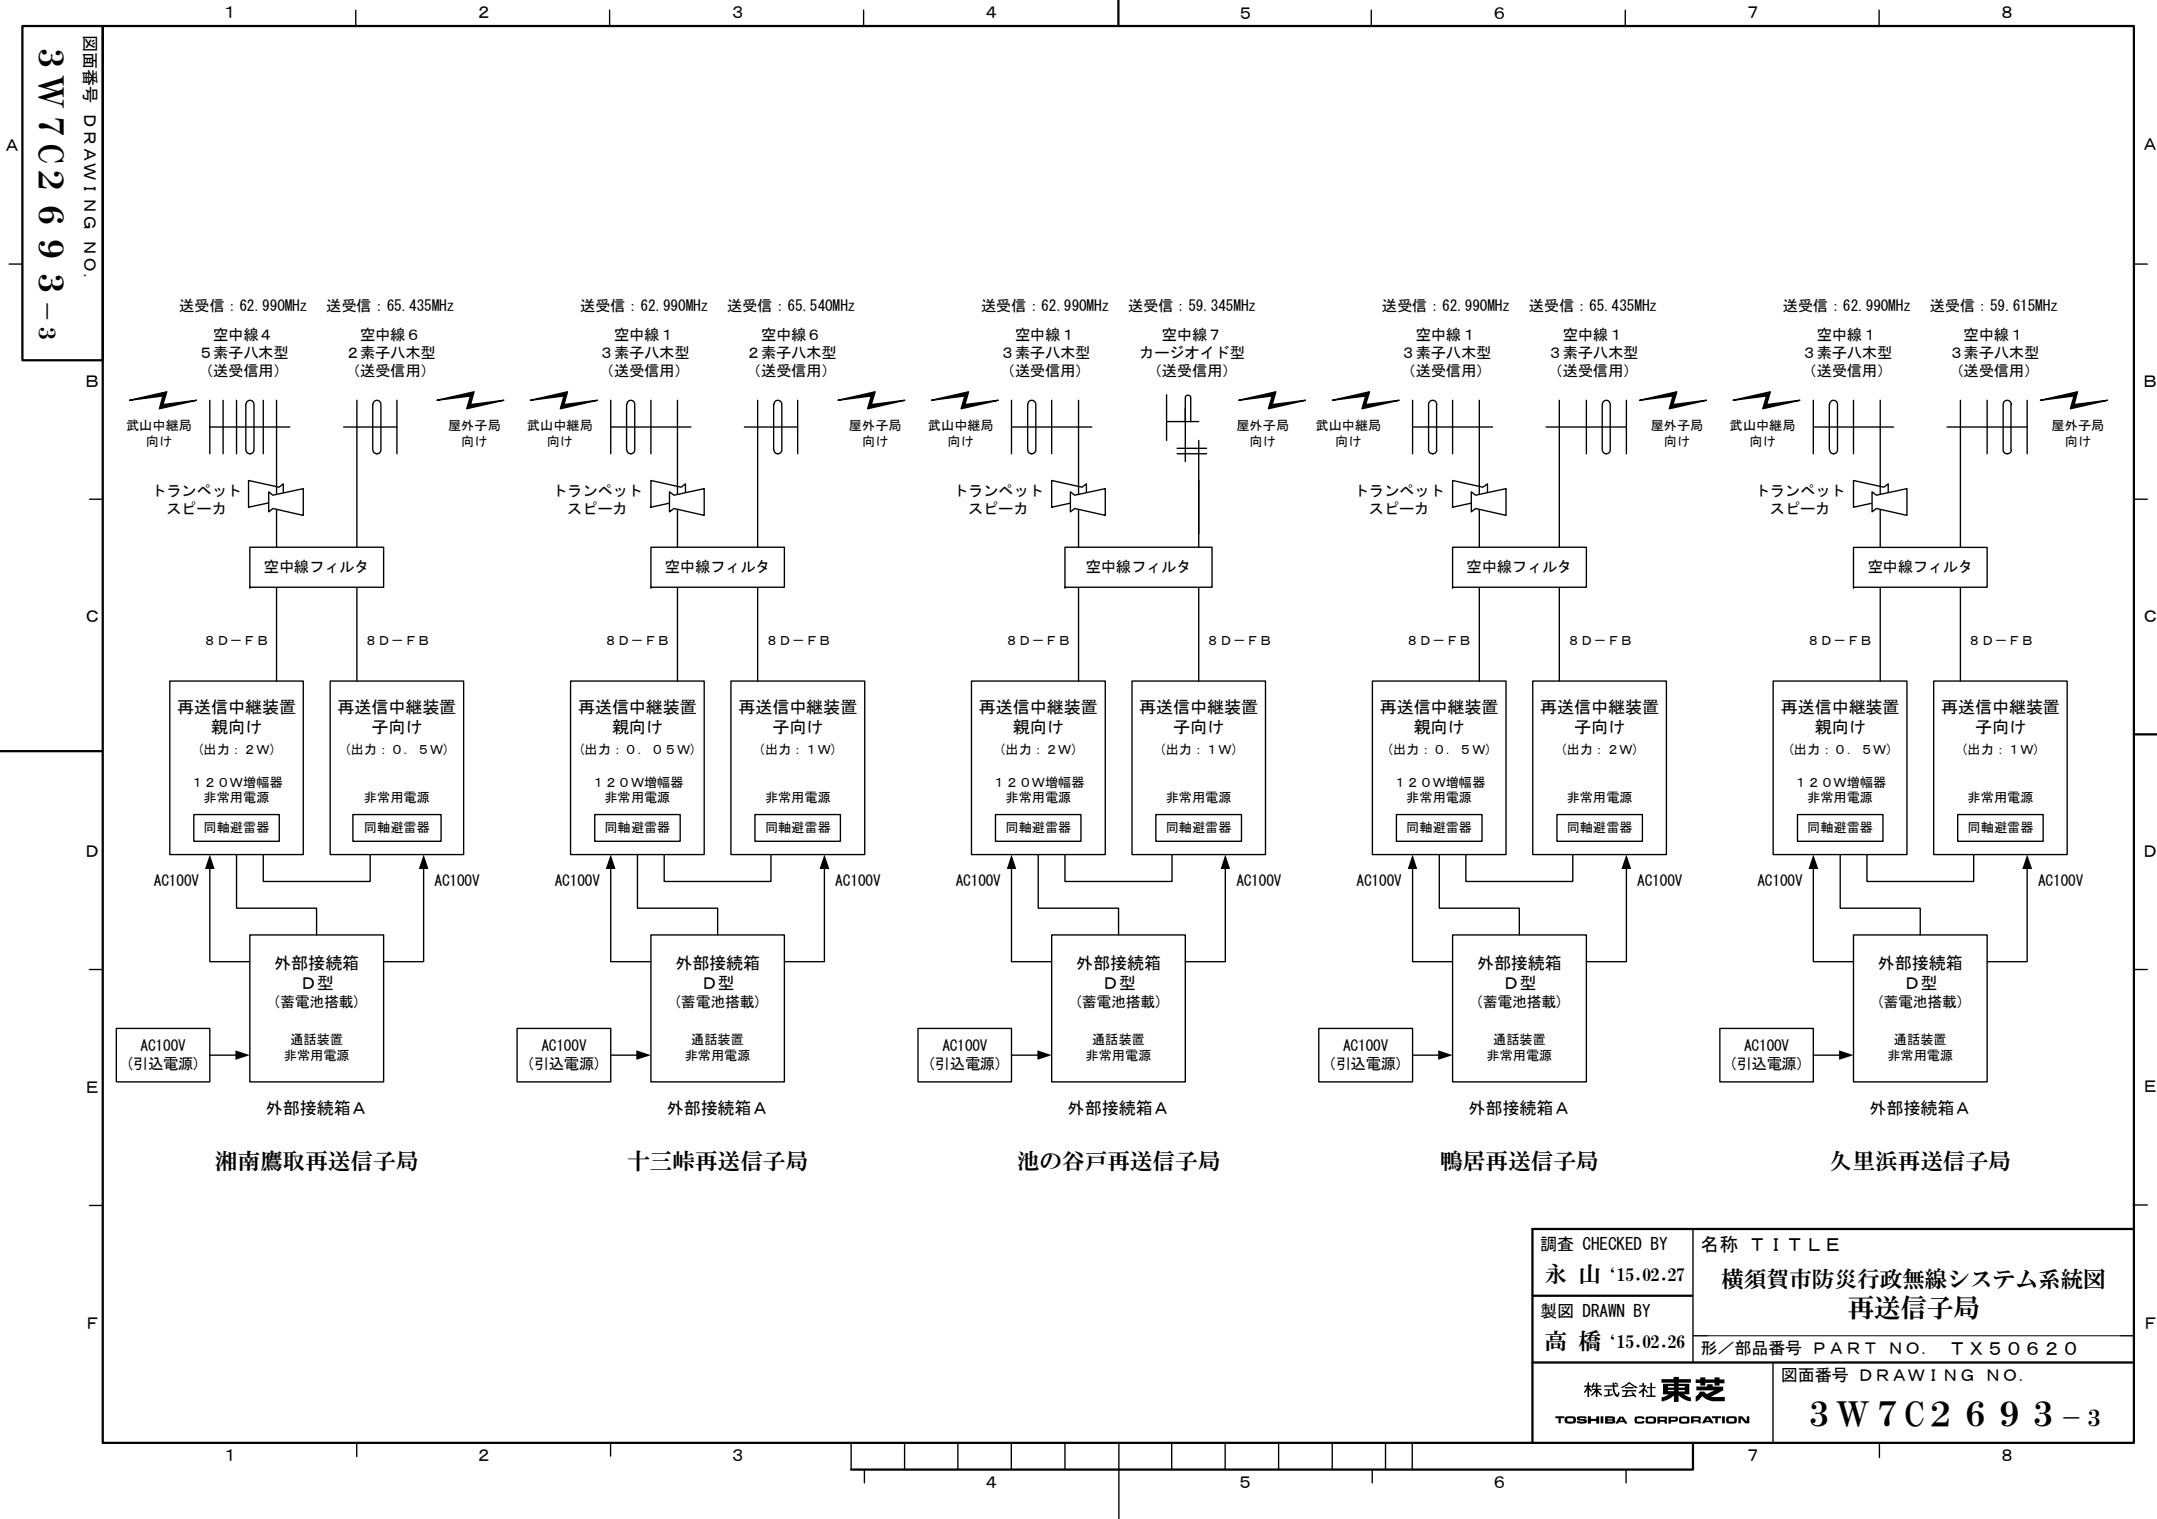

図面番号 DRAWING NO.
3W7C2693-3

調査 CHECKED BY 永山 '15.02.27		名称 TITLE 横須賀市防災行政無線システム系統図	
製図 DRAWN BY 高橋 '15.02.26		再送信子局	
		形／部品番号 PART NO. TX50620	
株式会社 東芝 TOSHIBA CORPORATION		図面番号 DRAWING NO. 3W7C2693-3	

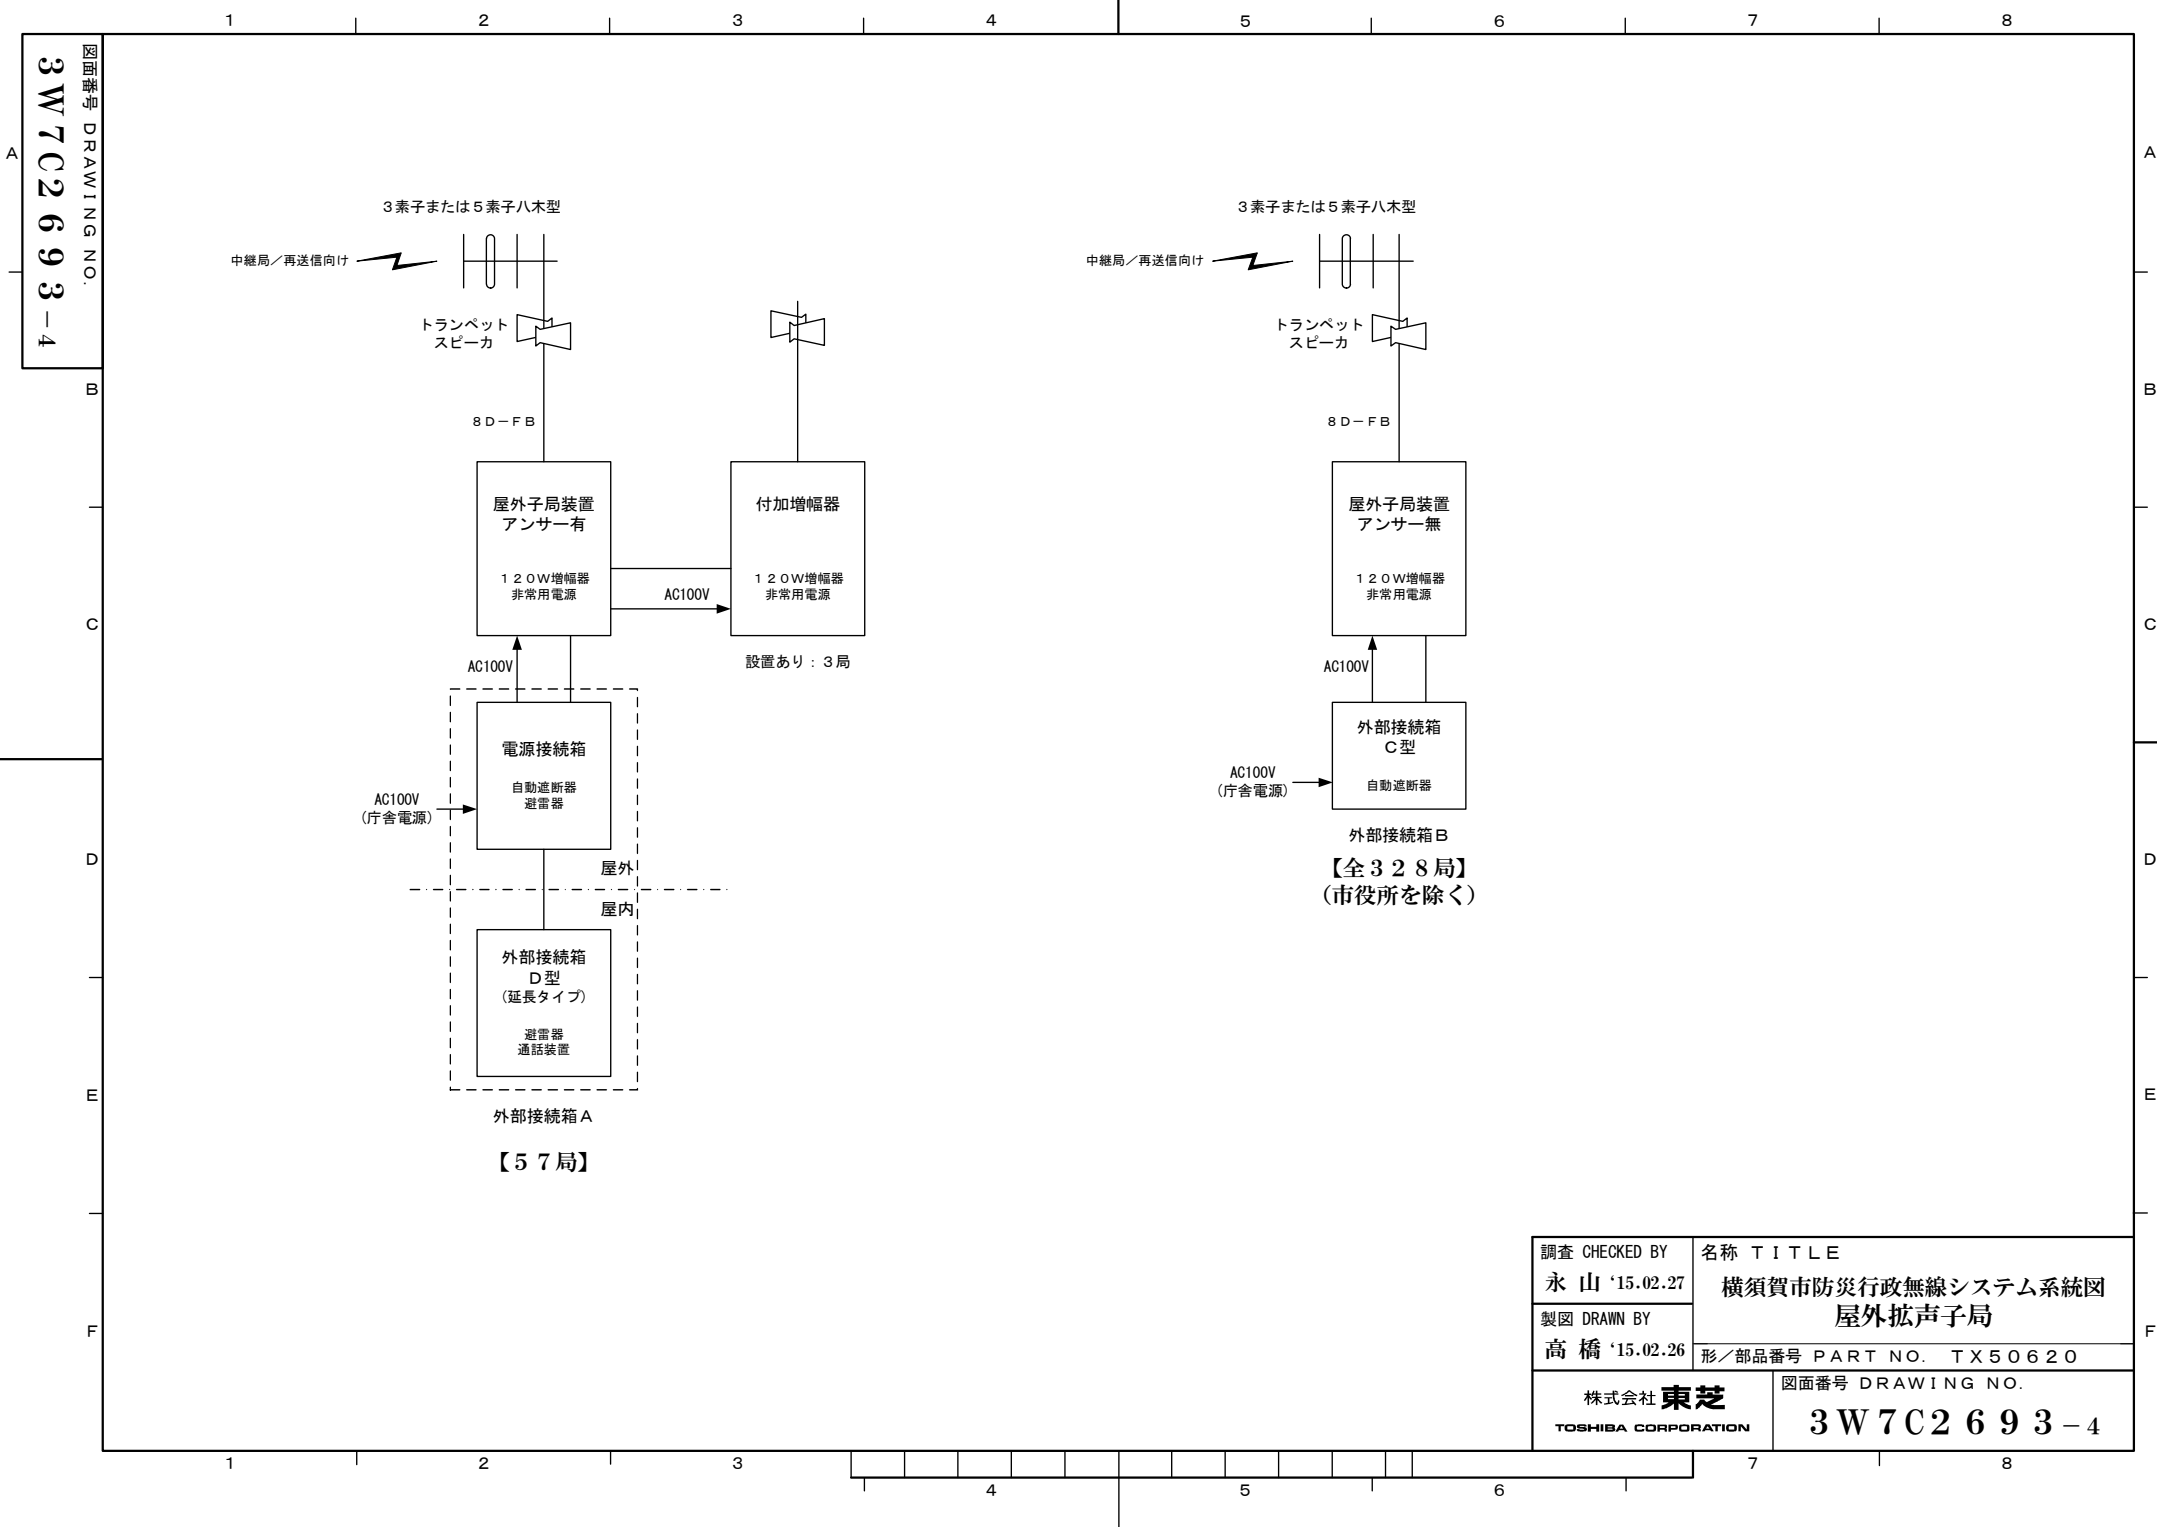

図面番号 DRAWING NO.
3W7C2693-4

調査 CHECKED BY 永山 '15.02.27	名称 TITLE 横須賀市防災行政無線システム系統図 屋外拡声子局
製図 DRAWN BY 高橋 '15.02.26	
形／部品番号 PART NO. TX50620	
株式会社 東芝 TOSHIBA CORPORATION	図面番号 DRAWING NO. 3W7C2693-4