



B・C棟屋根伏図 1: 400

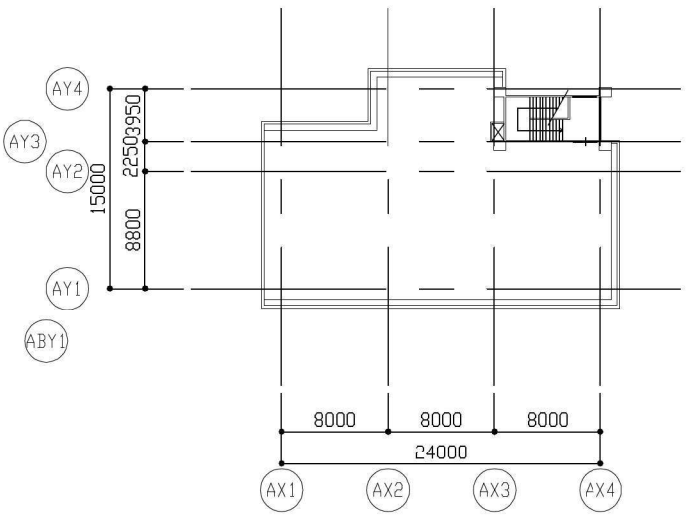


A棟屋根伏図 1: 400


工事名	市立鷹取小学校		設計者資格氏名	級建築士登録第 号			課長	主査等	担当者	横須賀市
図面名称	屋根伏図	図番	** **	縮尺	1:400	作図	令和 ** 年 ** 月 日			

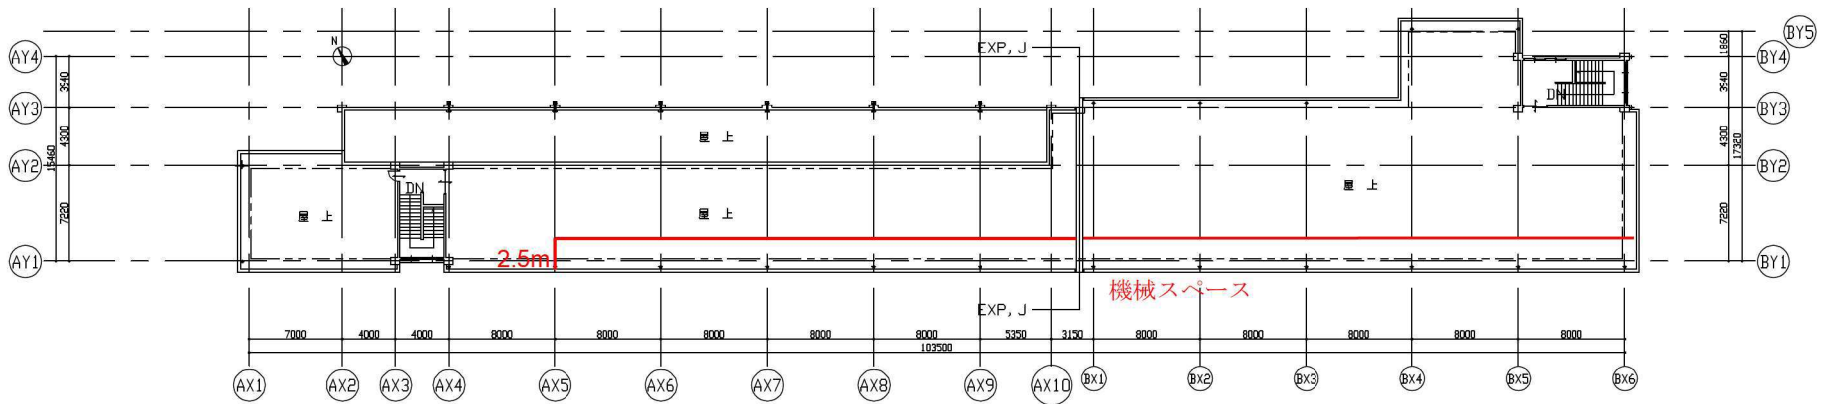


A・B棟屋根伏図 1:400

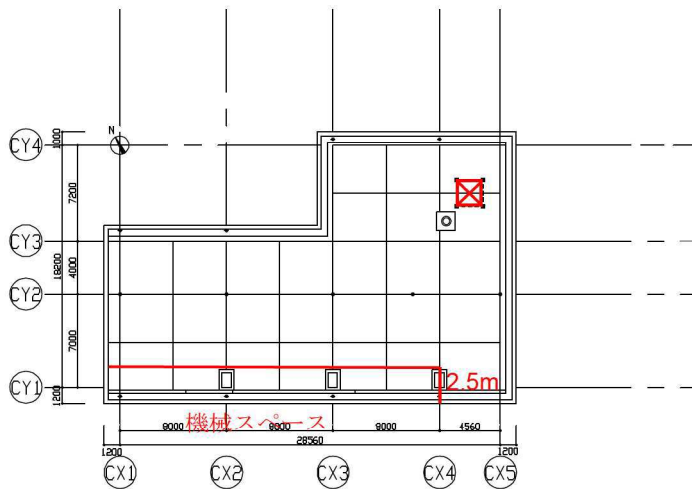


C棟屋根伏図 1:400

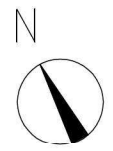


工事名	市立大津小学校		設計者資格氏名	級建築士登録第 号		課長	主査等	担当者	横須賀市
図面名称	屋根伏図	図番	**-**	縮尺	1:400	作図	令和 ** 年 ** 月 日		

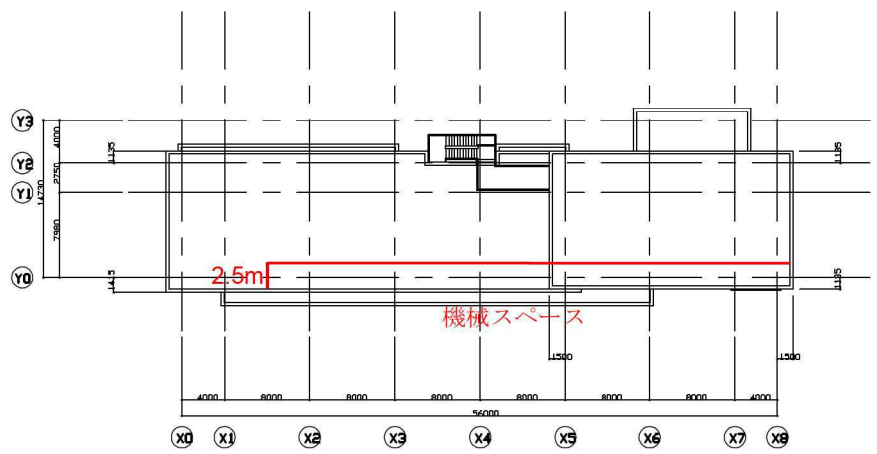

C棟 屋階平面図 1:500

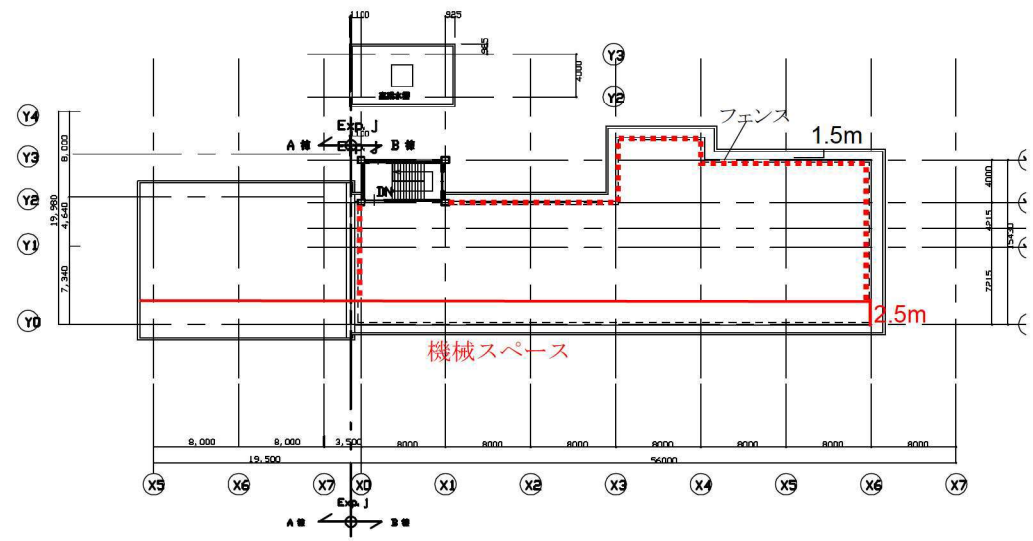


A・B棟 屋階平面図 1:500


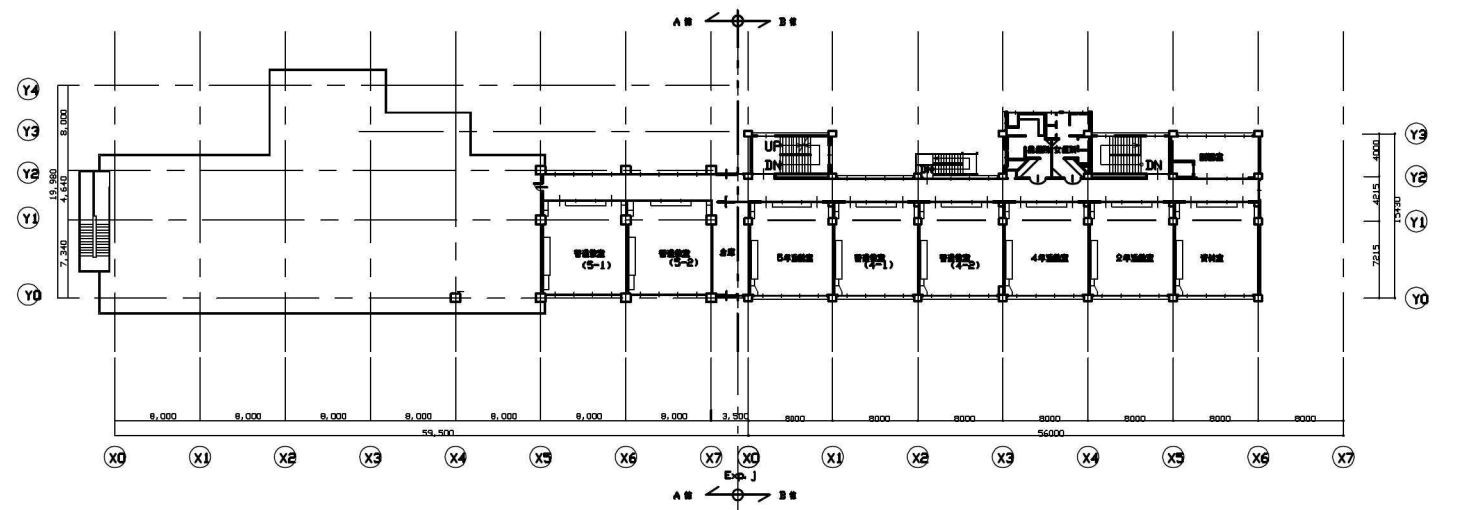


A・B棟 3階平面図 1:500


工事名	市立大楠小学校		設計者資格氏名	級建築士登録第 号		課長	主査等	担当者	横須賀市
図面名称	各棟 3・屋階平面図	図番	**/*	縮尺	1:500	作図	令和 ** 年 ** 月 日		

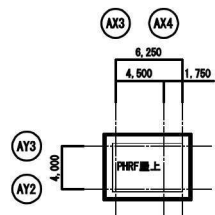

校舎棟 PHR階既存平面図 1/400

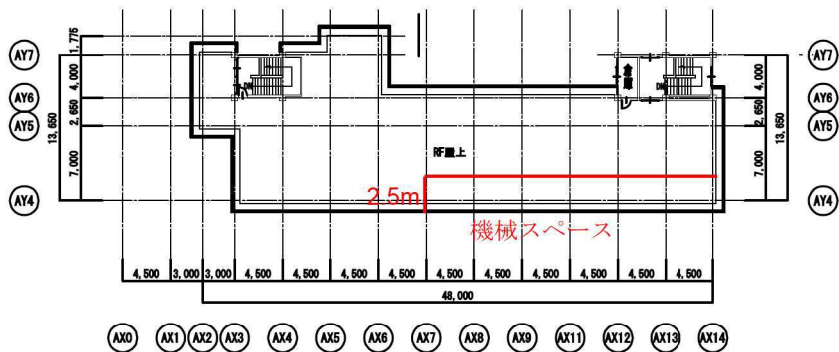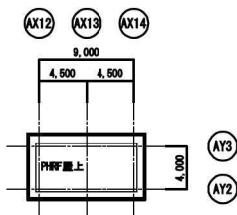


A棟 屋階平面図 1: 500

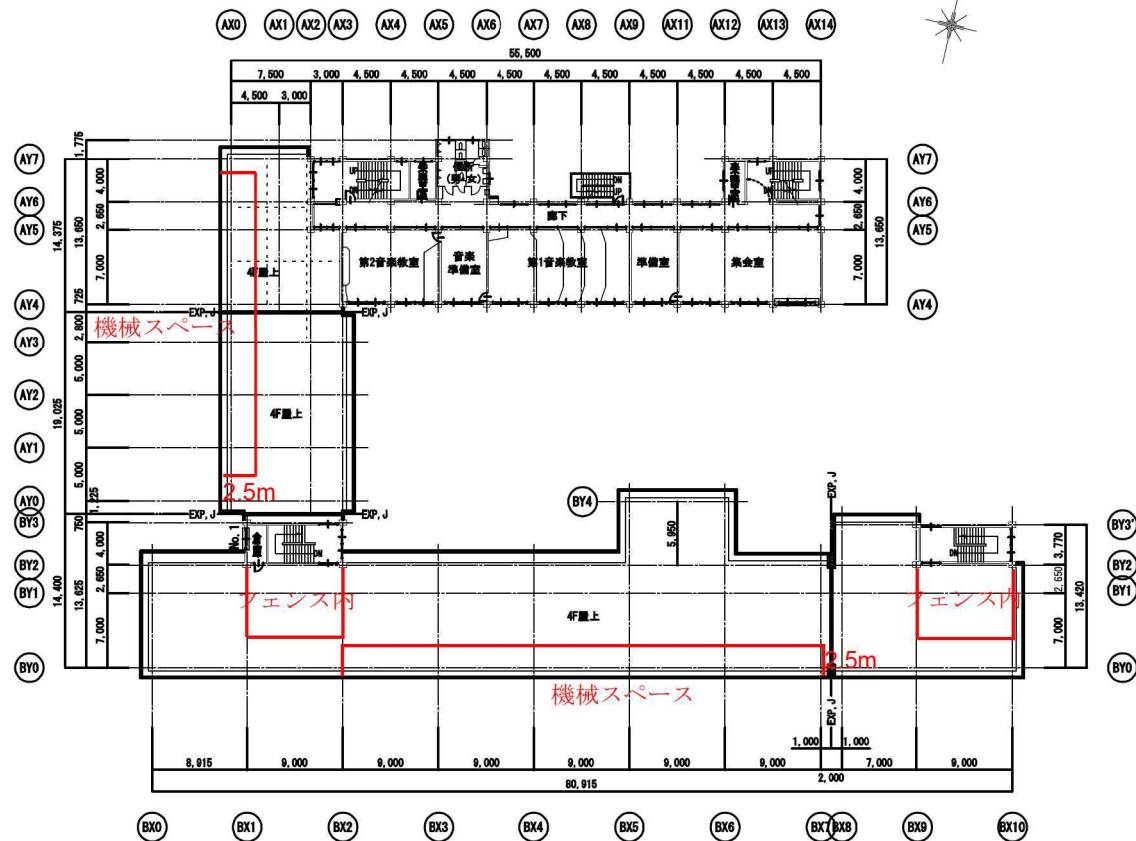


B棟 屋階平面図 1: 500

工事名	市立公郷中学校		設計者資格氏名	級建築士登録第 号		課長	主査等	担当者	横須賀市
図面名称	各棟 屋階平面図	図番	**/*	縮尺	1:500	作図	令和 ** 年 ** 月 日		

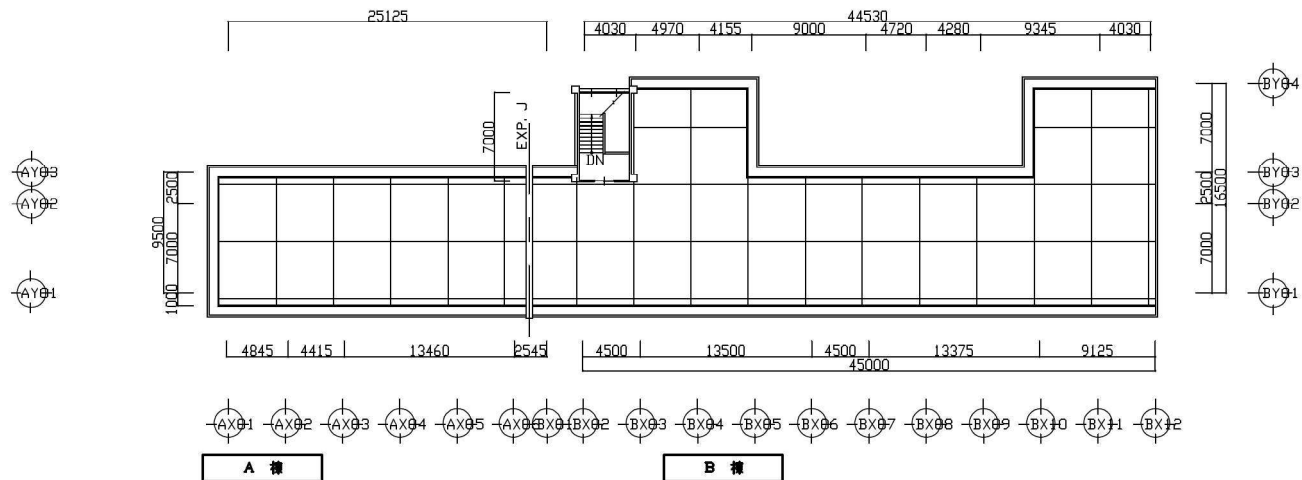


A 棟

B 棟

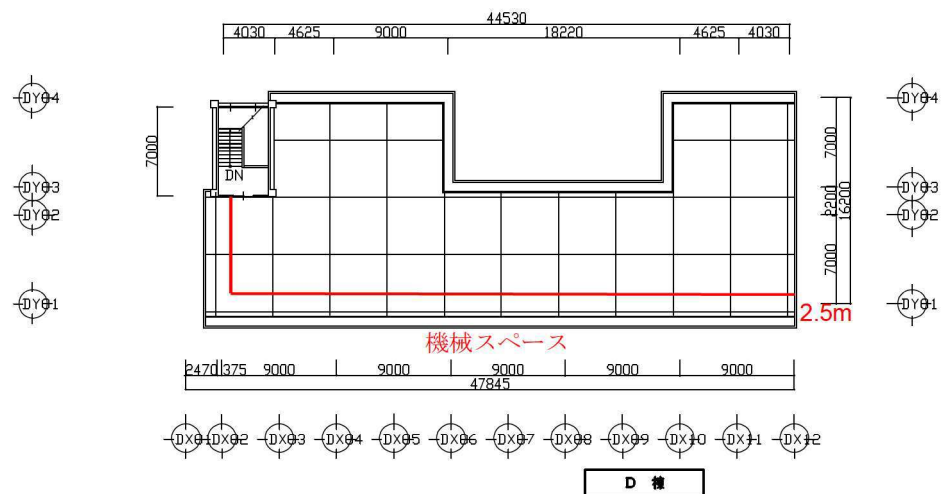


D 棟

R階平面図



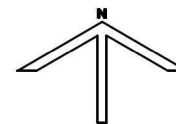


工事名	市立衣笠中学校			設計者資格 氏名	級建築士登録第 号			課長	主査等	担当者	横須賀市
図面名称	校舎 A・B棟 R階平面図	図番	**-**	縮尺	ノンスケール	作図	令和 3 年 6 月 日				

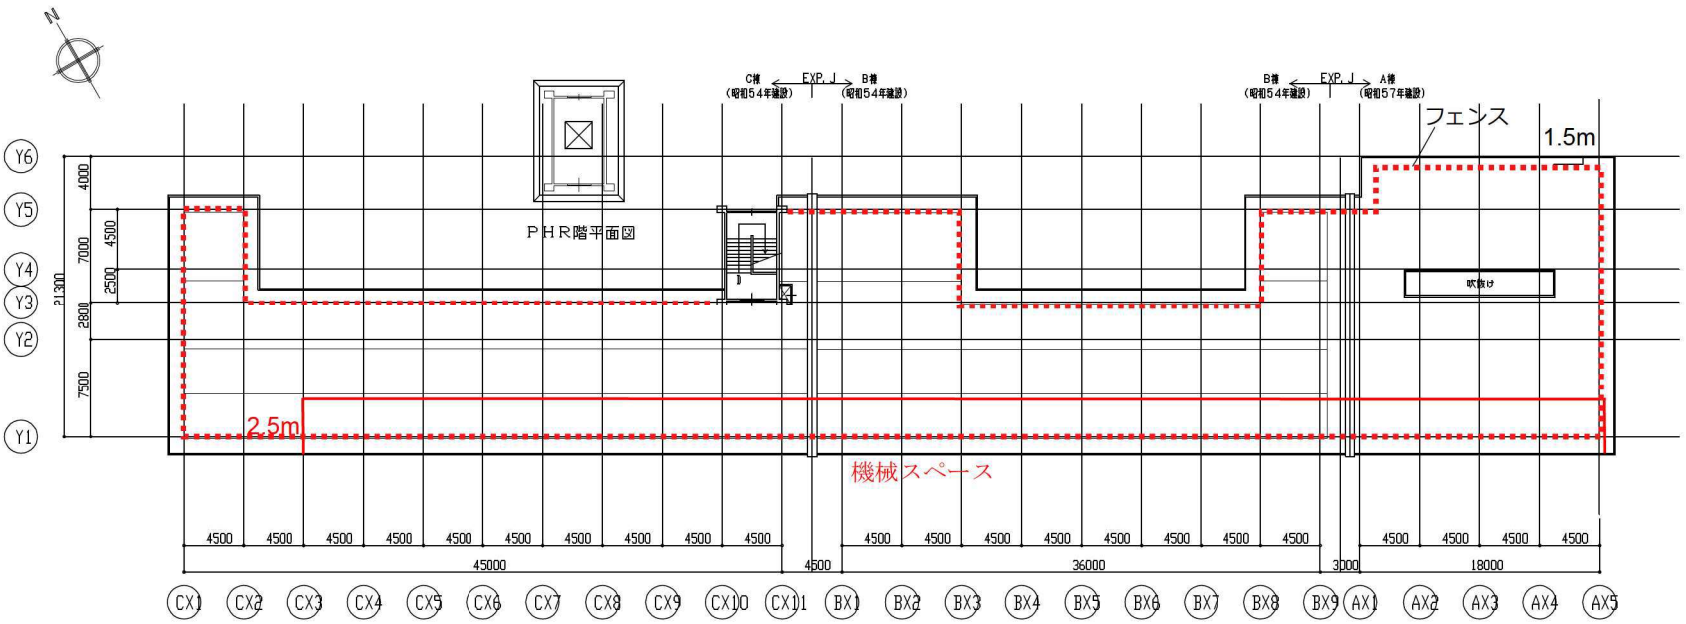


屋階平面図 1:400



工事名	市立神明中学校			設計者資格氏名	級建築士登録第 号		課長	主査等	担当者	横須賀市
図面名称	屋階平面図	図番	**/*	縮尺	1:400	作図	令和 ** 年 ** 月 日			

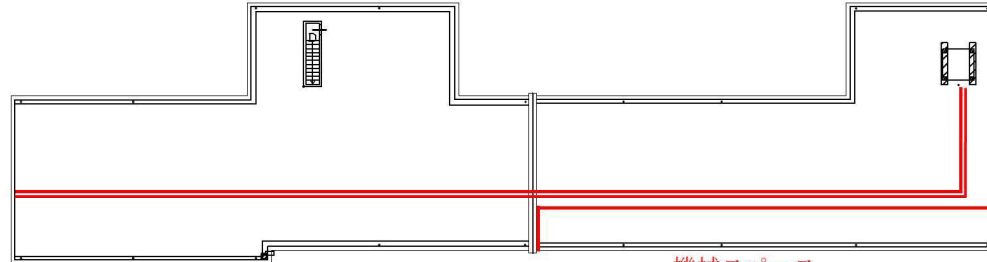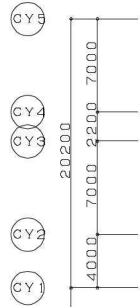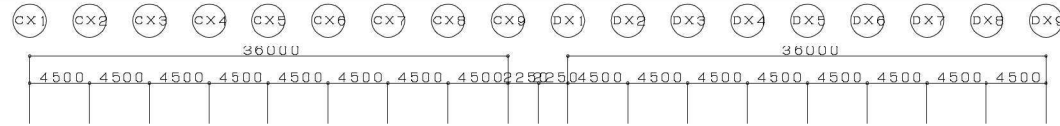


A棟

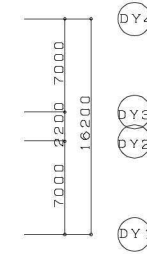




R階

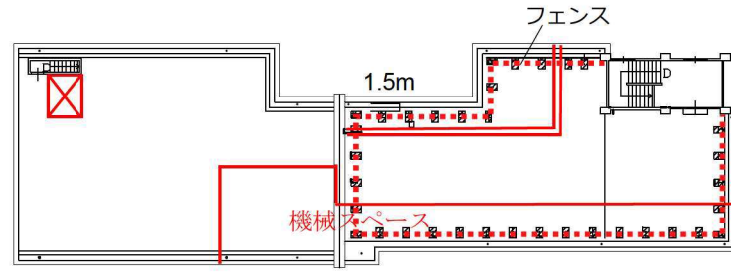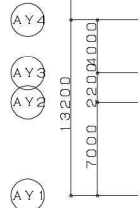


B棟

 

P.H.R.階平面図

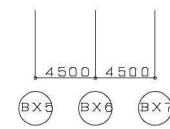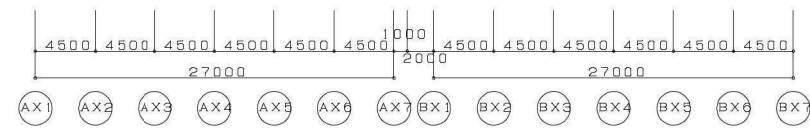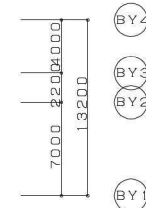


工事名	市立野比中学校		設計者資格氏名	級建築士登録第 号		課長	主査等	担当者	横須賀市
図面名称	屋根伏図	図番	** **	縮尺	1:400	作図	令和 ** 年 ** 月 日		

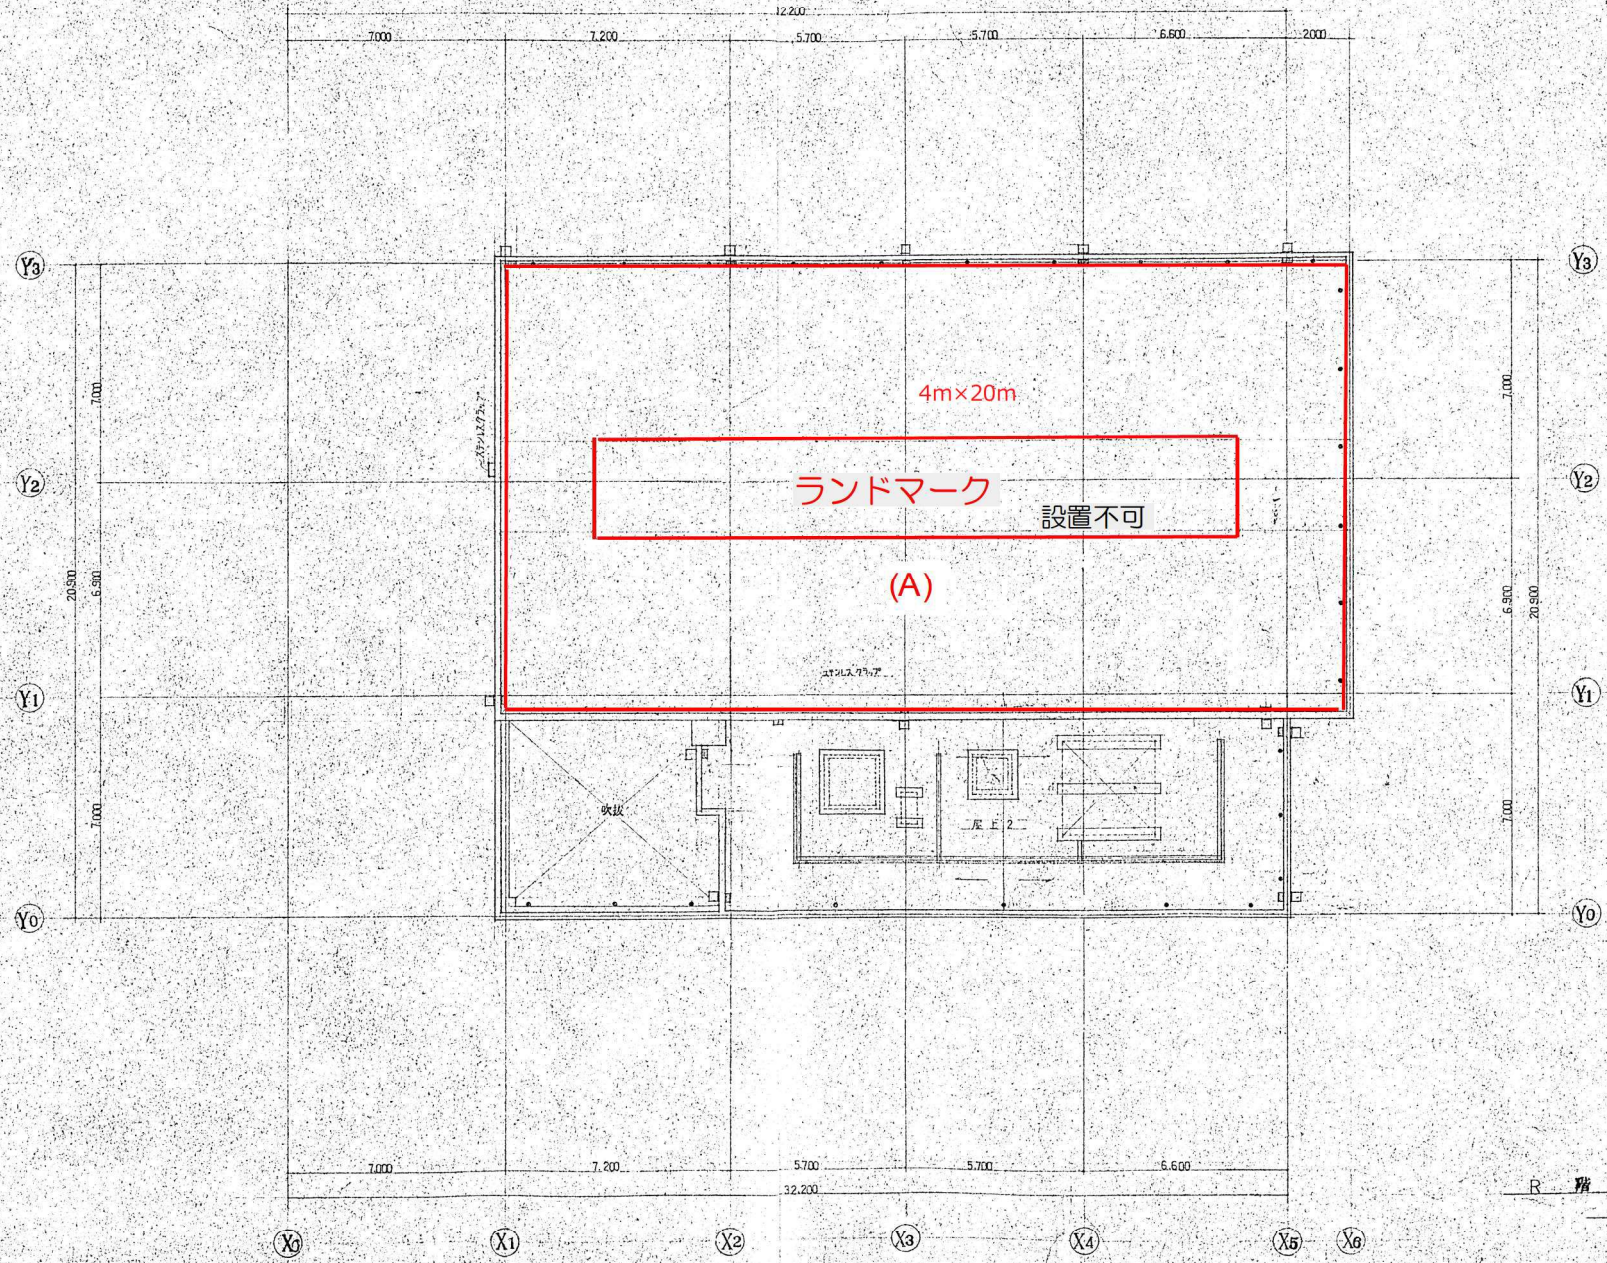

R 階 平 面 図  
1/100



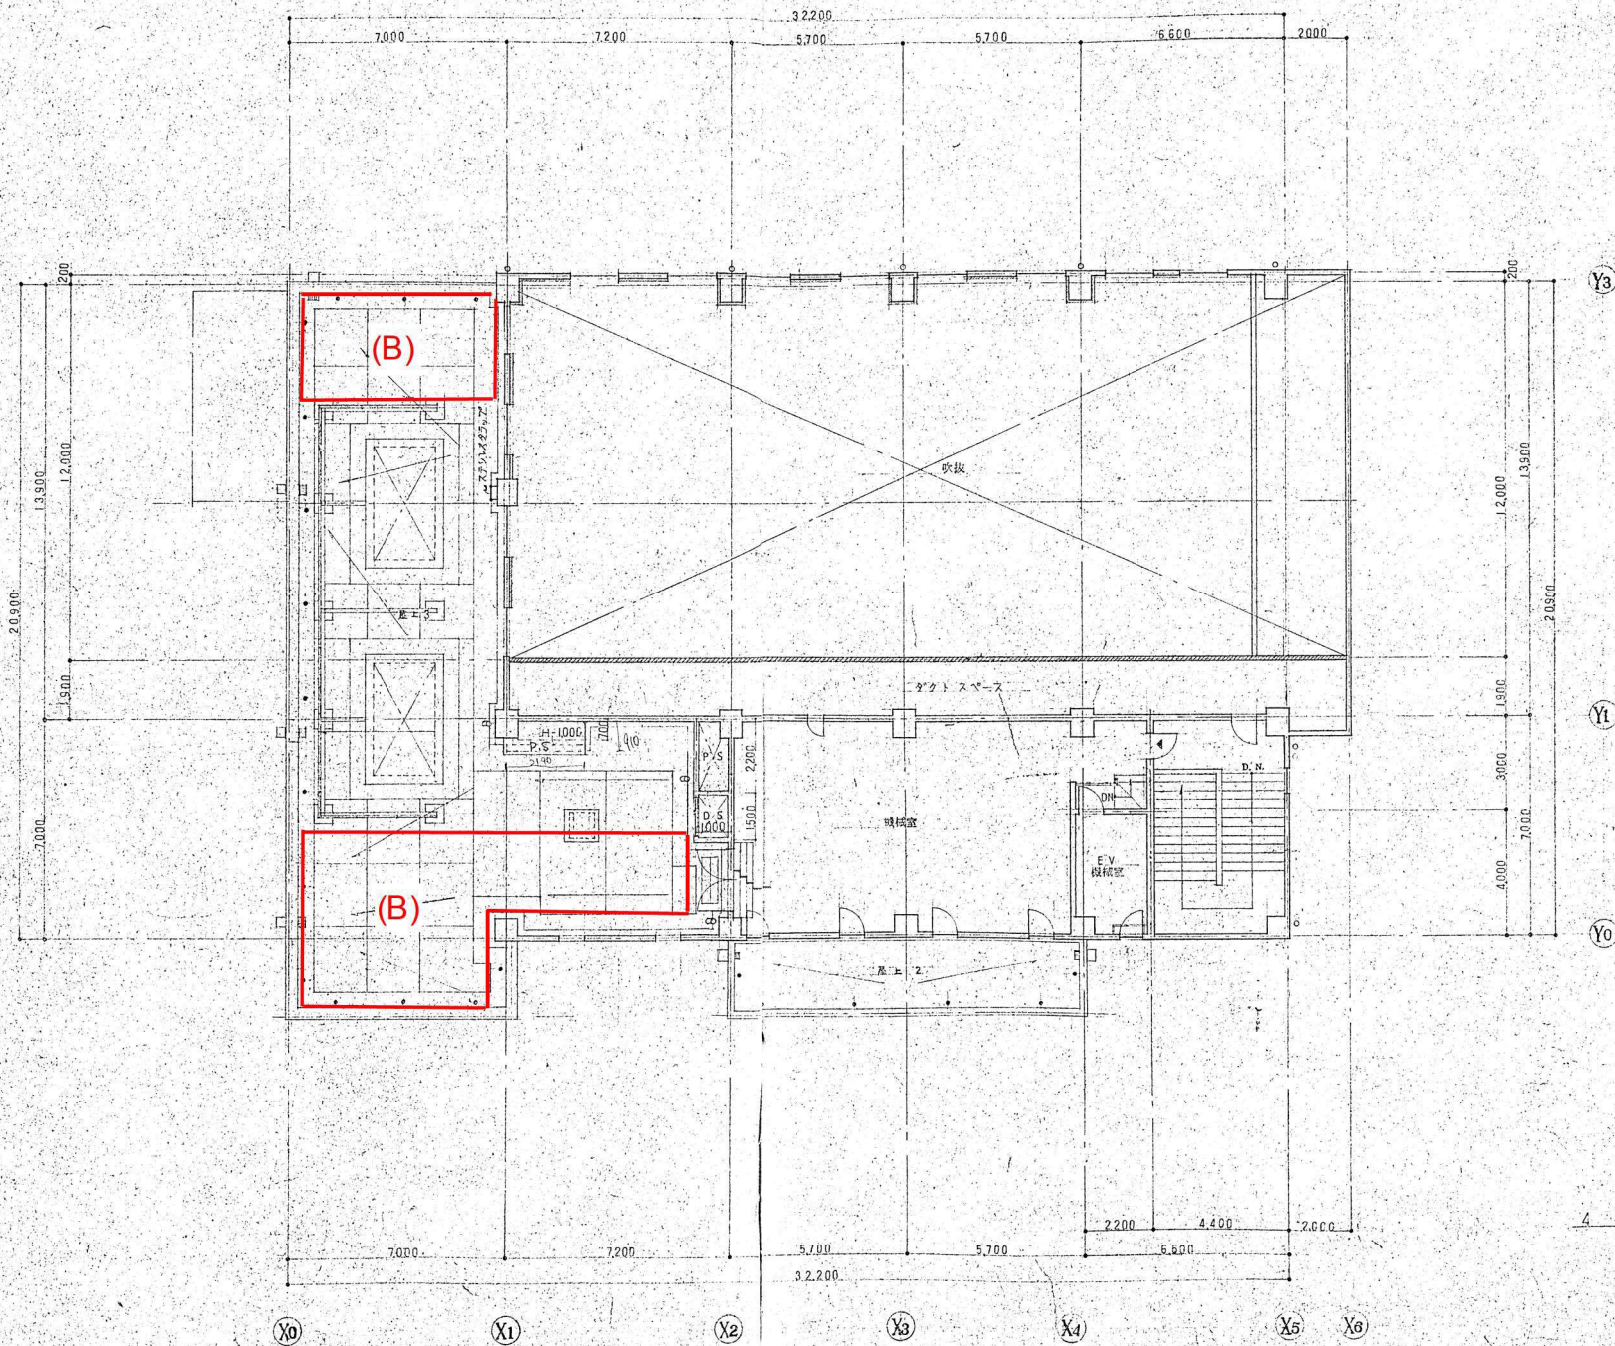

4 階 平 面 図

工事名称 (仮称) 北下浦行政センター新築工事  
 図面名称 4 階 平 面 図



