



配置図 1/1000


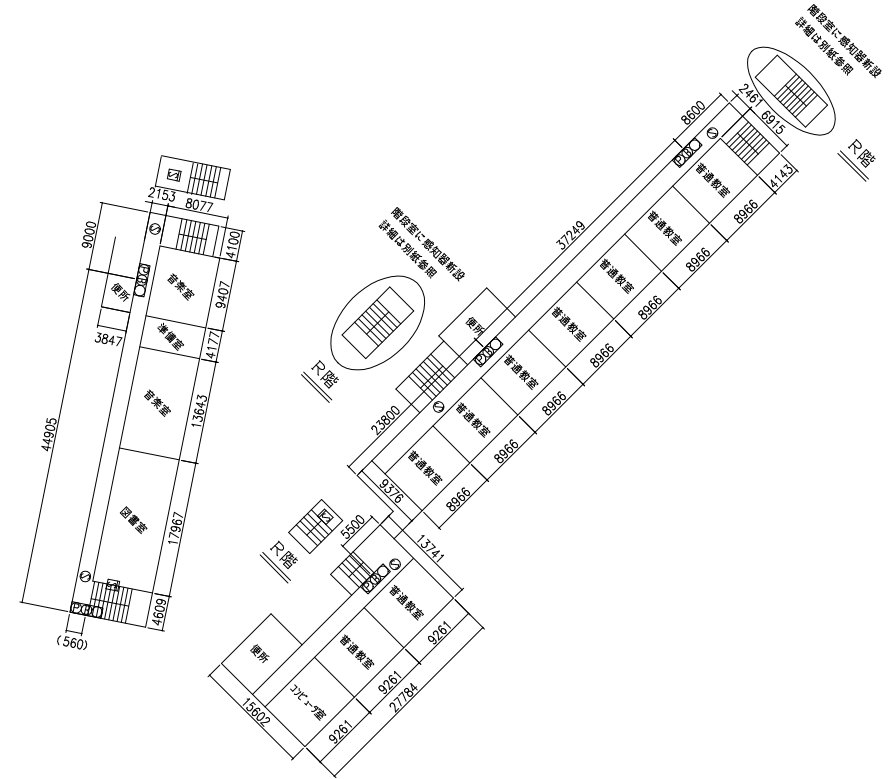


3階平面図 1/1000

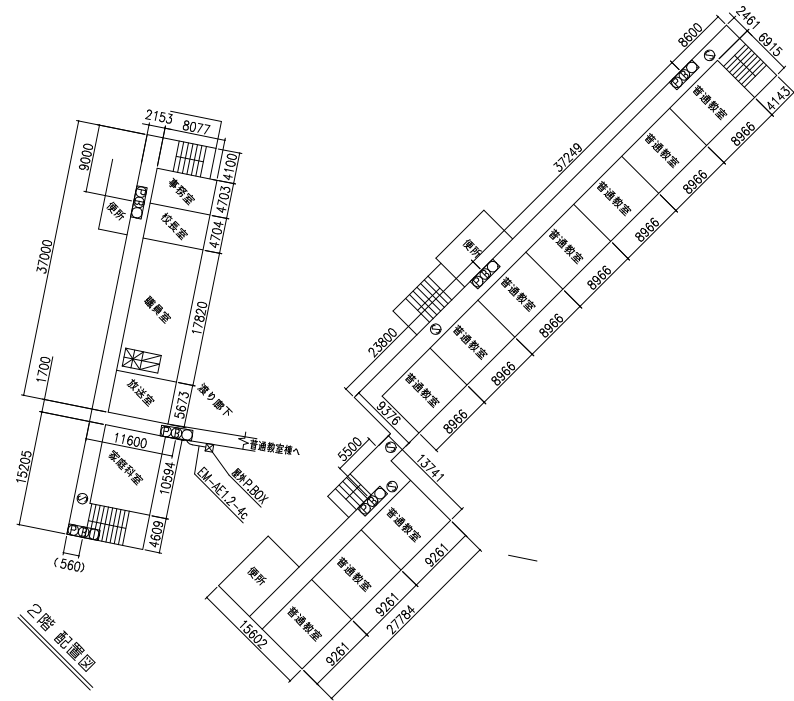


2階平面図 1/1000


工事名	市立馬堀中学校			氏 名	級建築士登録第 号			課 長	主 査 等	担当者	横 須 賀 市 都 市 部 公 共 建 築 課	
図面名称	配置図、各階平面図	図 番		縮 尺	1:1000	作 図	令和 年 月 日					

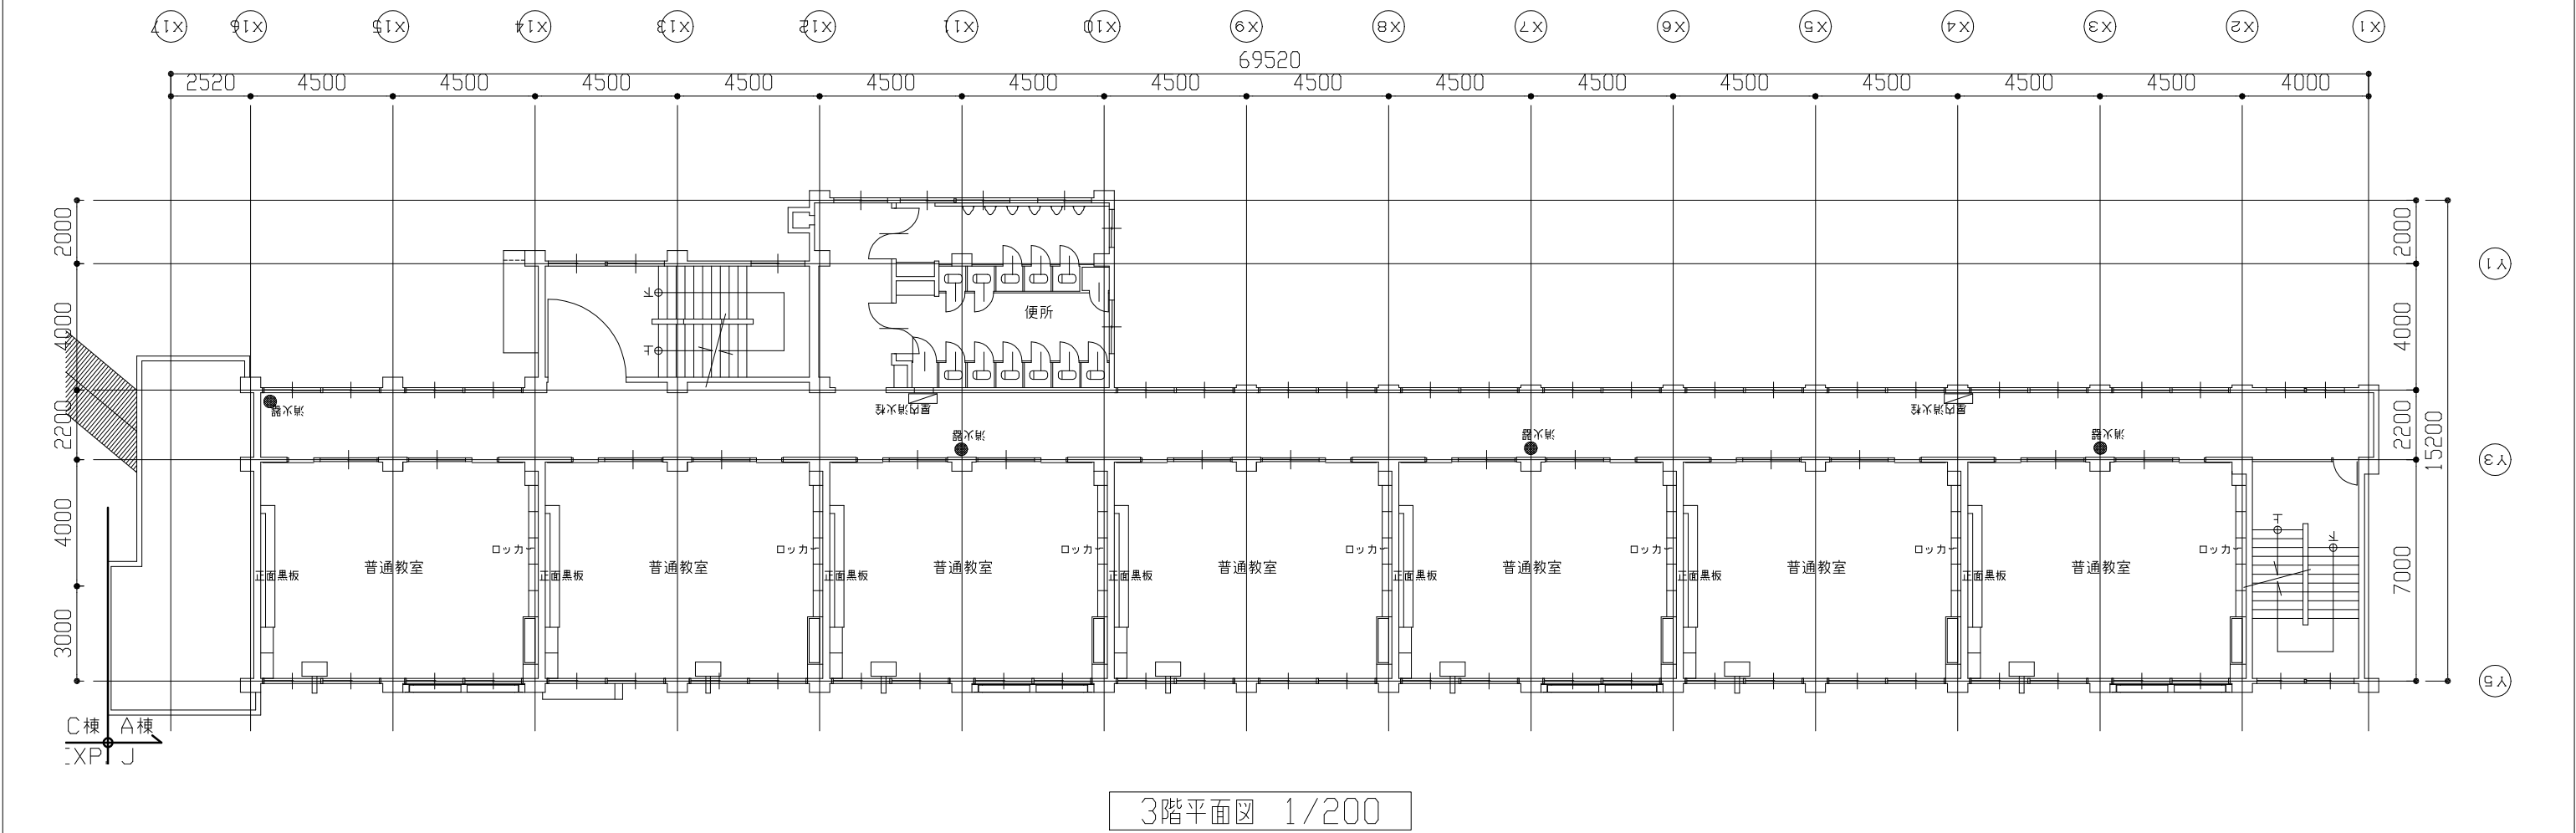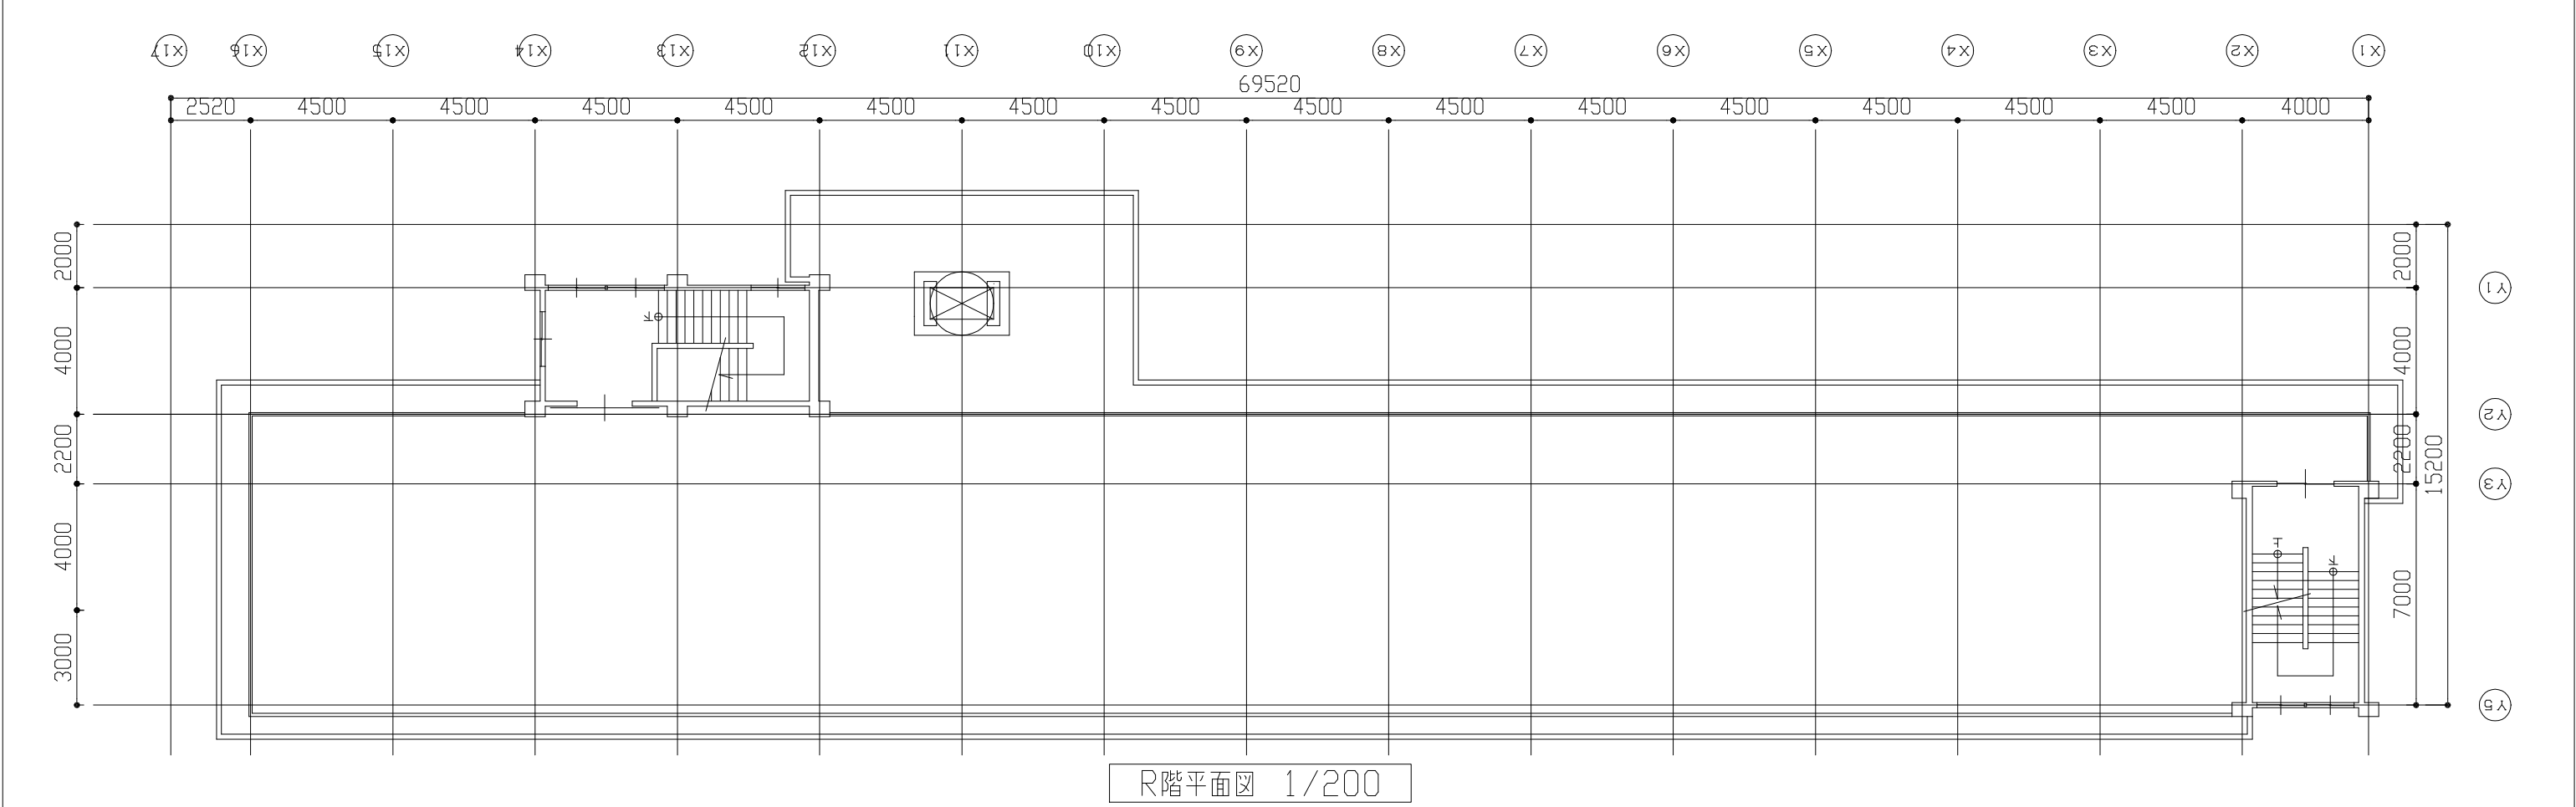


工事名	市立馬堀中学校			氏 名	級建築士登録第 号			課 長	主 査 等	担当者	横 須 賀 市 都 市 部 公 共 建 築 課	
図面名称	A棟3, R階平面図	図 番		縮 尺	1:200	作 図	令和 年 月 日					

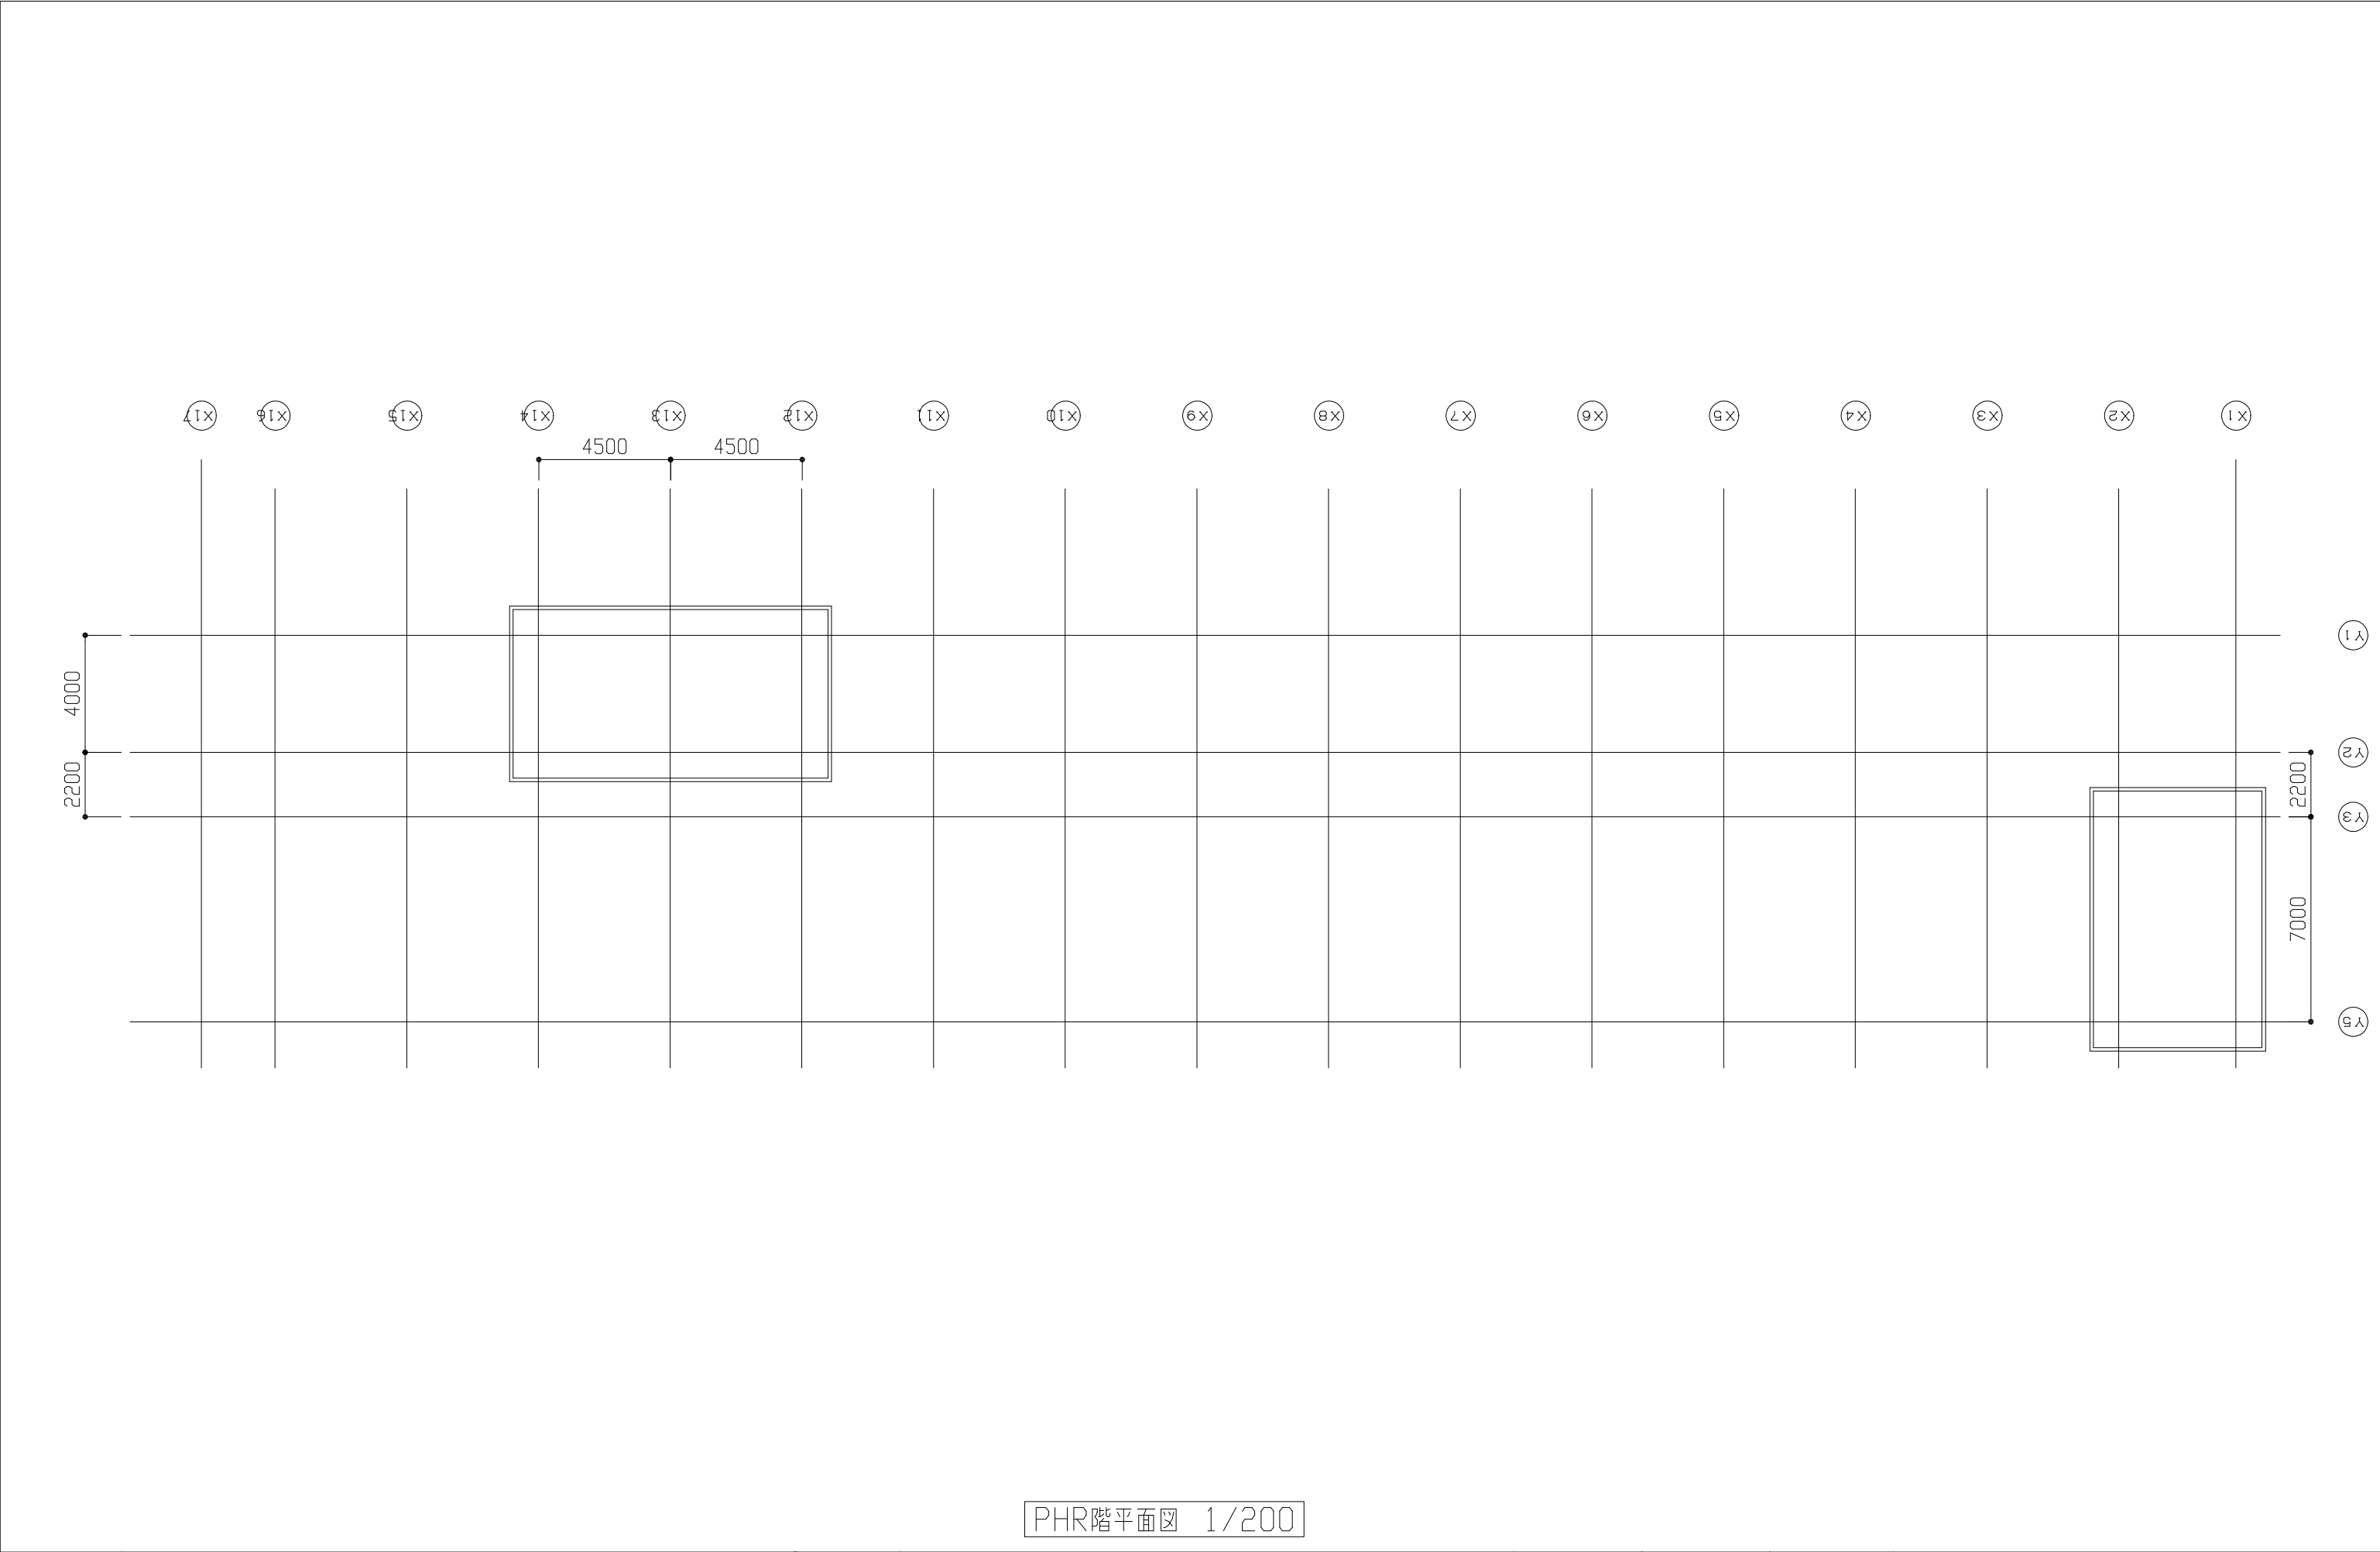


工事名	市立馬堀中学校			氏 名	級建築士登録第 号			課 長	主 査 等	担当者	横 須 賀 市 都 市 部 公 共 建 築 課
図面名称	A棟PHR階平面図	図 番		縮 尺	1:200	作 図	令和 年 月 日				

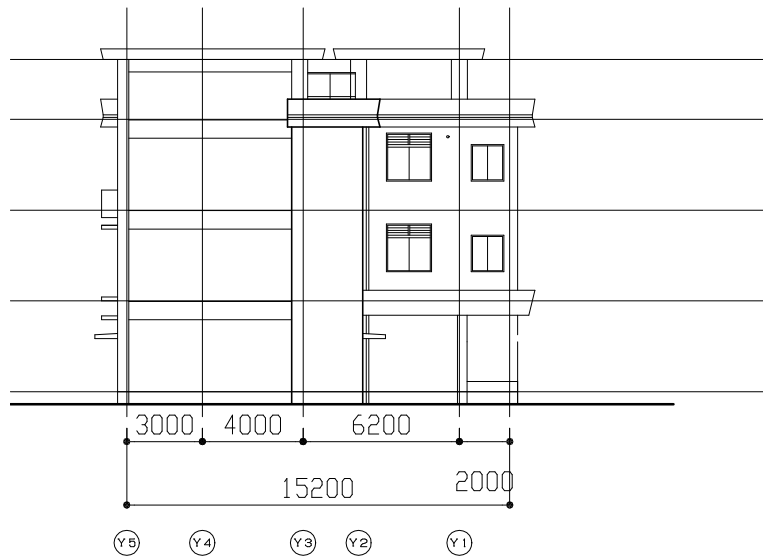


東側立面図 1/300

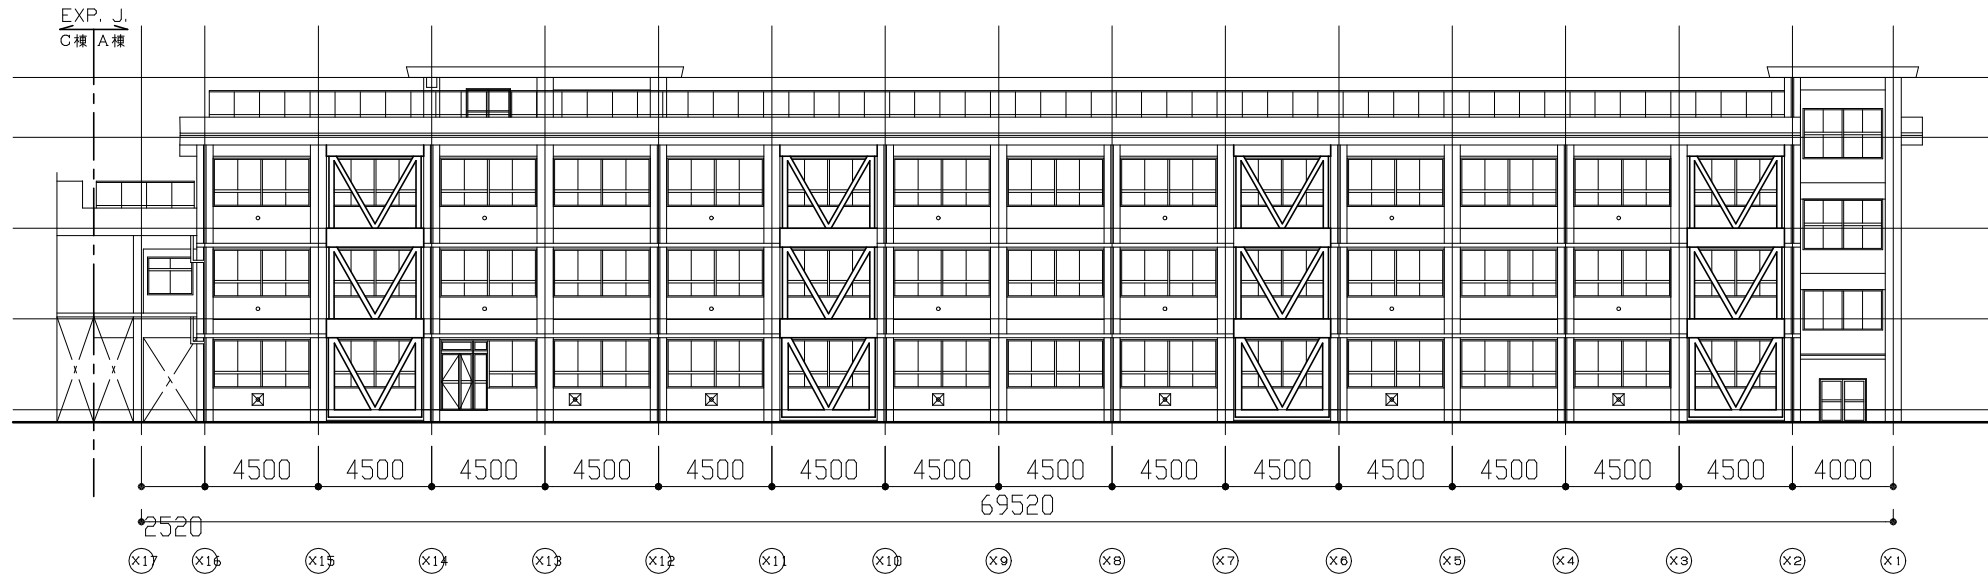

南側立面図 1/300

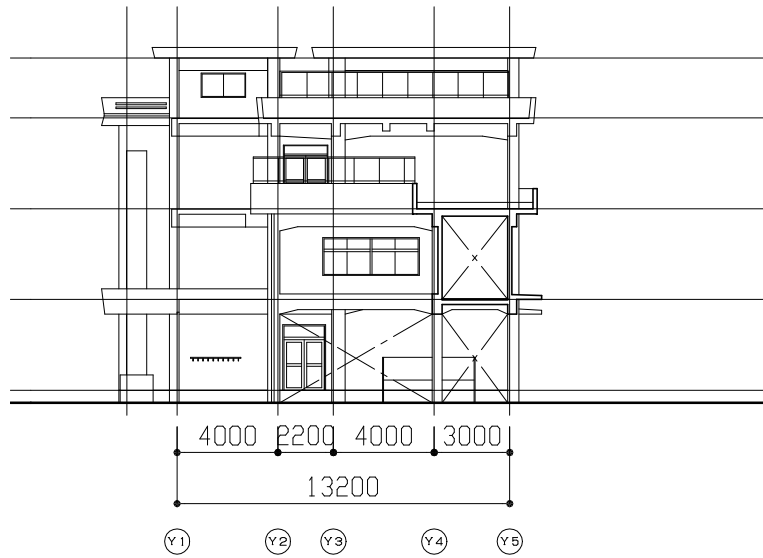


西側立面図 1/300

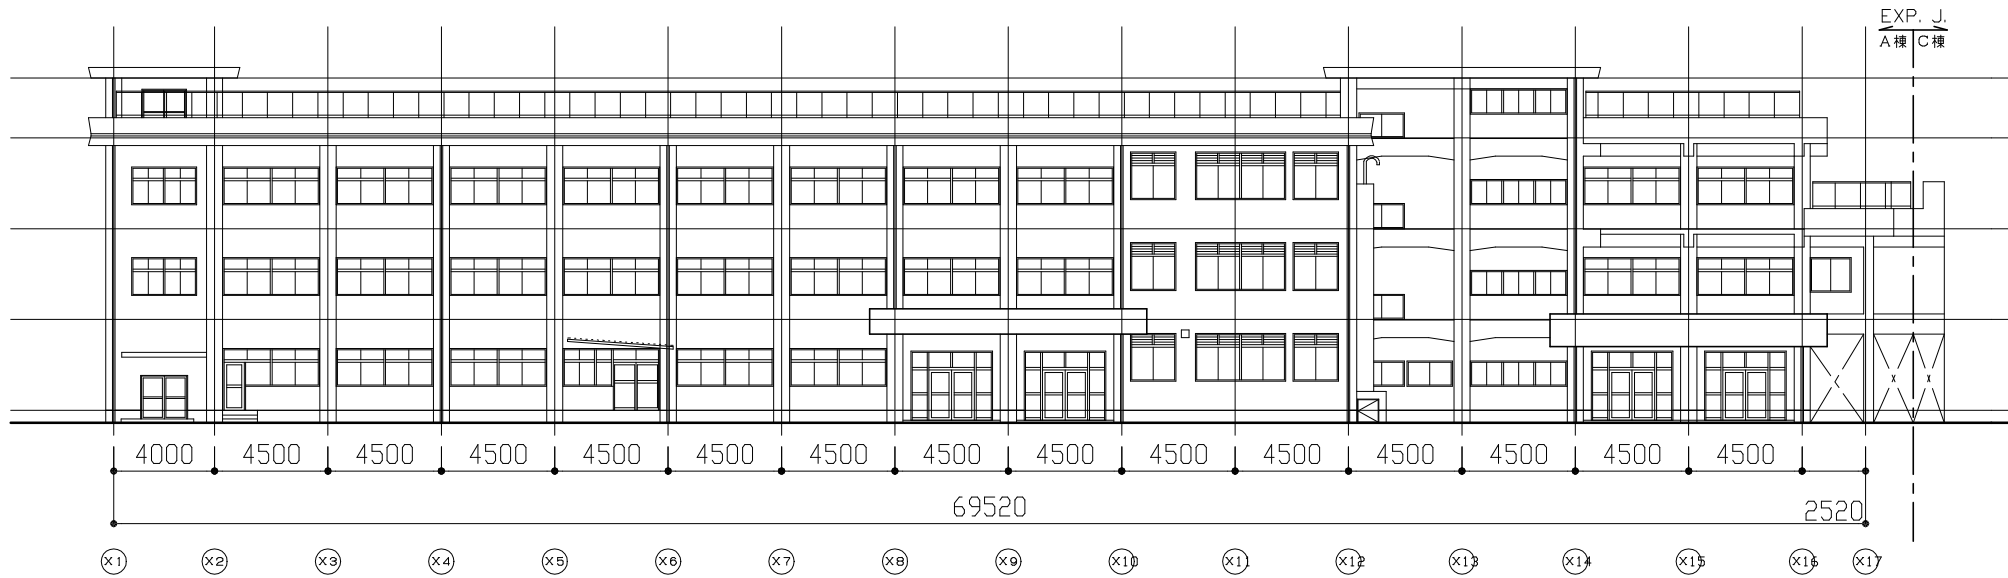


北側立面図 1/300

工事名	市立馬堀中学校			氏 名	級建築士登録第 号			課 長	主 査 等	担当者	横 須 賀 市 都 市 部 公 共 建 築 課	
図面名称	A棟立面図	図 番		縮 尺	1:300	作 図	令和 年 月 日					

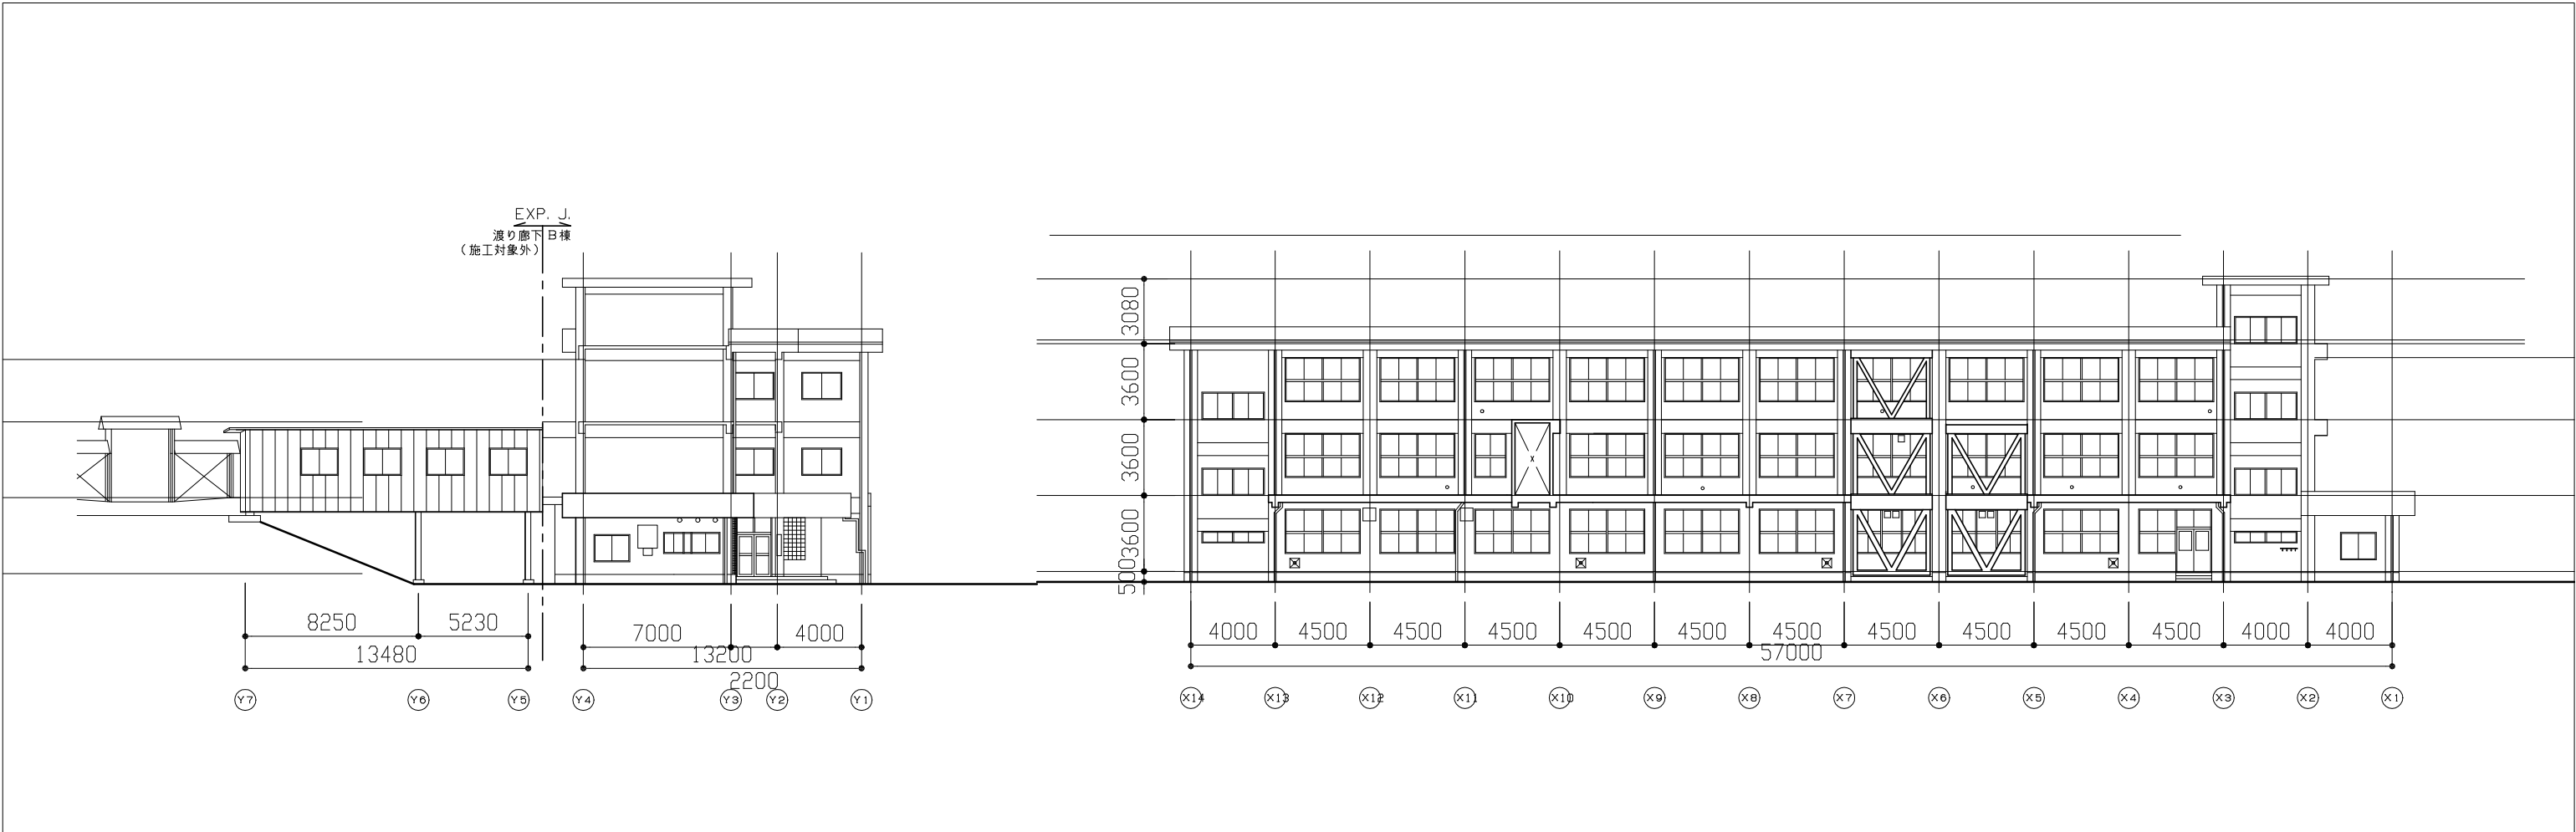

東側立面図 1/300


南側立面図 1/300

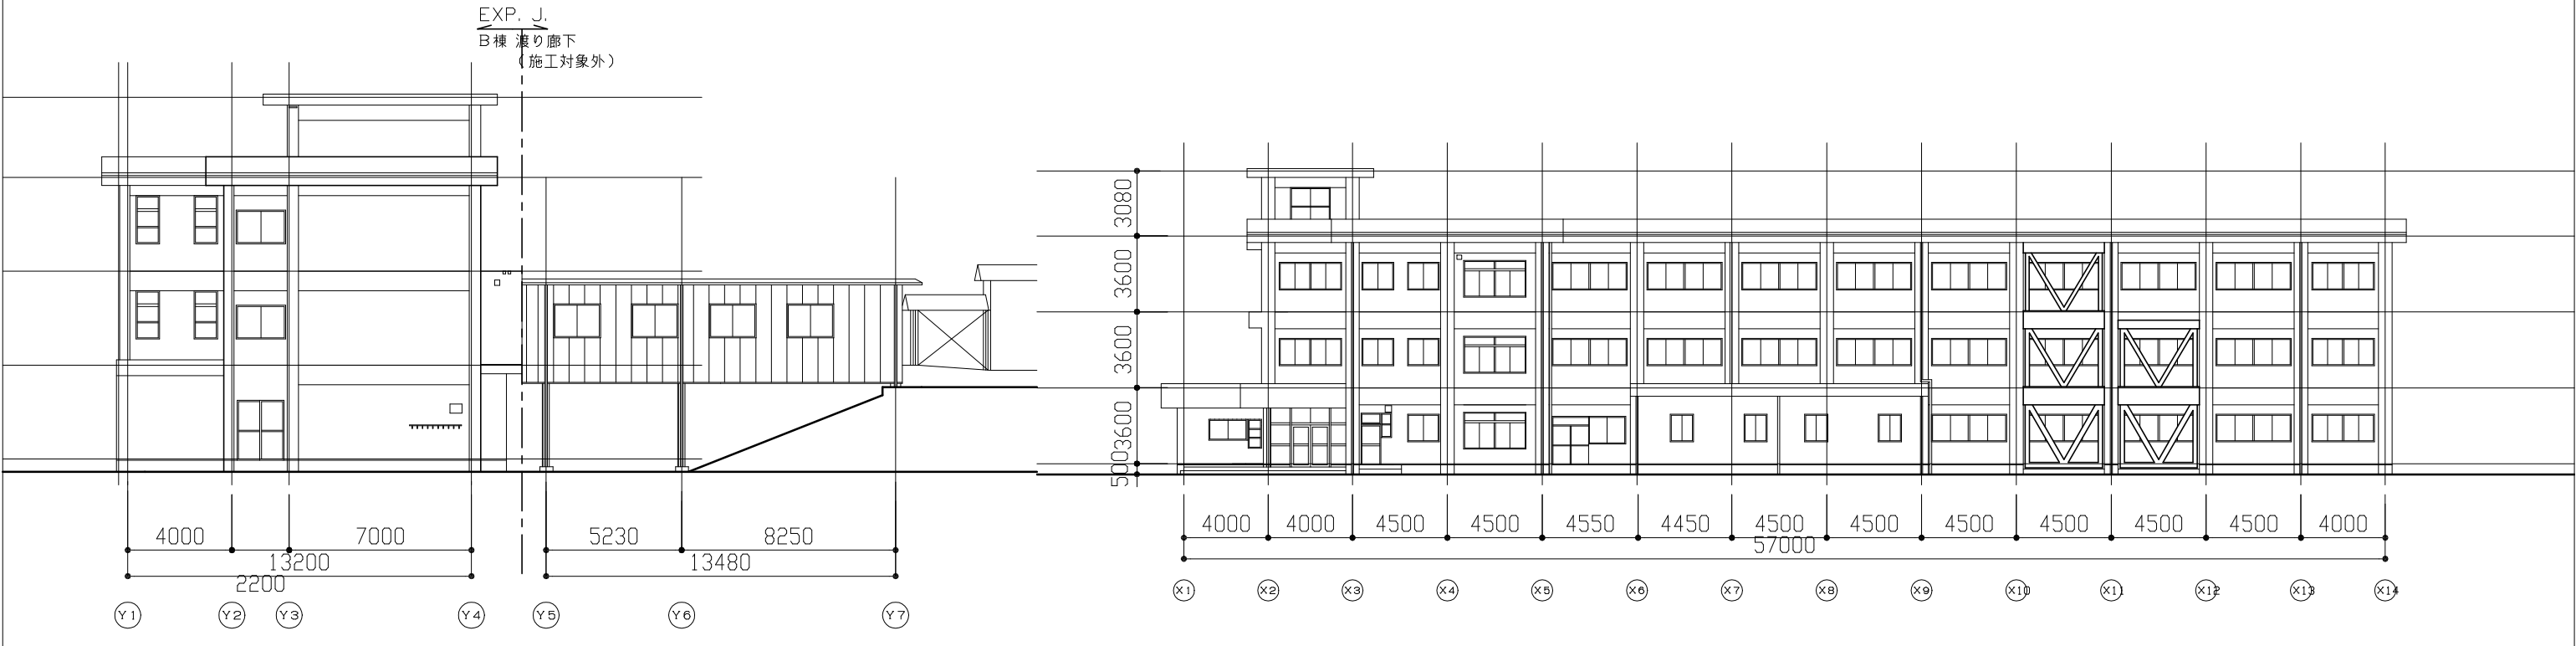


西側立面図 1/300

北側立面図 1/300

工事名	市立馬堀中学校			氏 名	級建築士登録第 号			課 長	主 査 等	担当者	横 須 賀 市 都 市 部 公 共 建 築 課
図面名称	B棟立面図	図 番		縮 尺	1:300	作 図	令和 年 月 日				

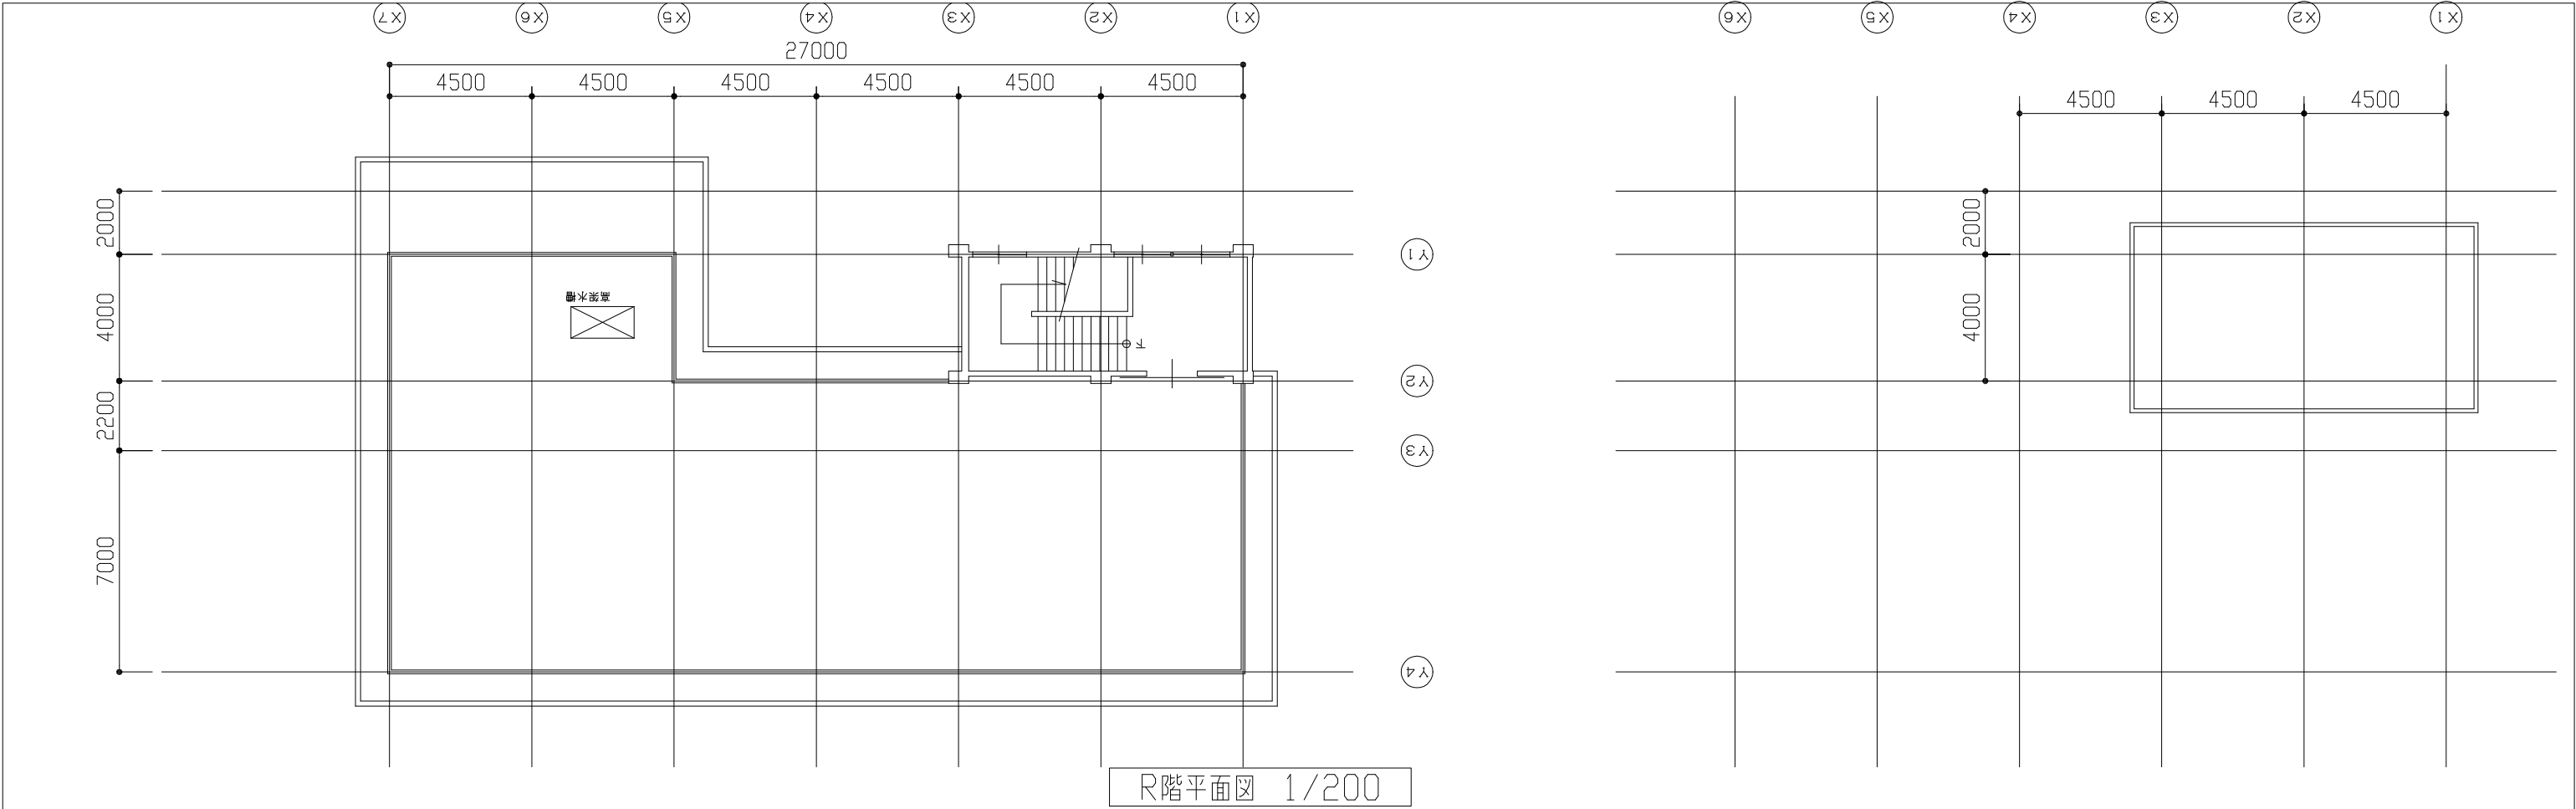


R階平面図 1/200

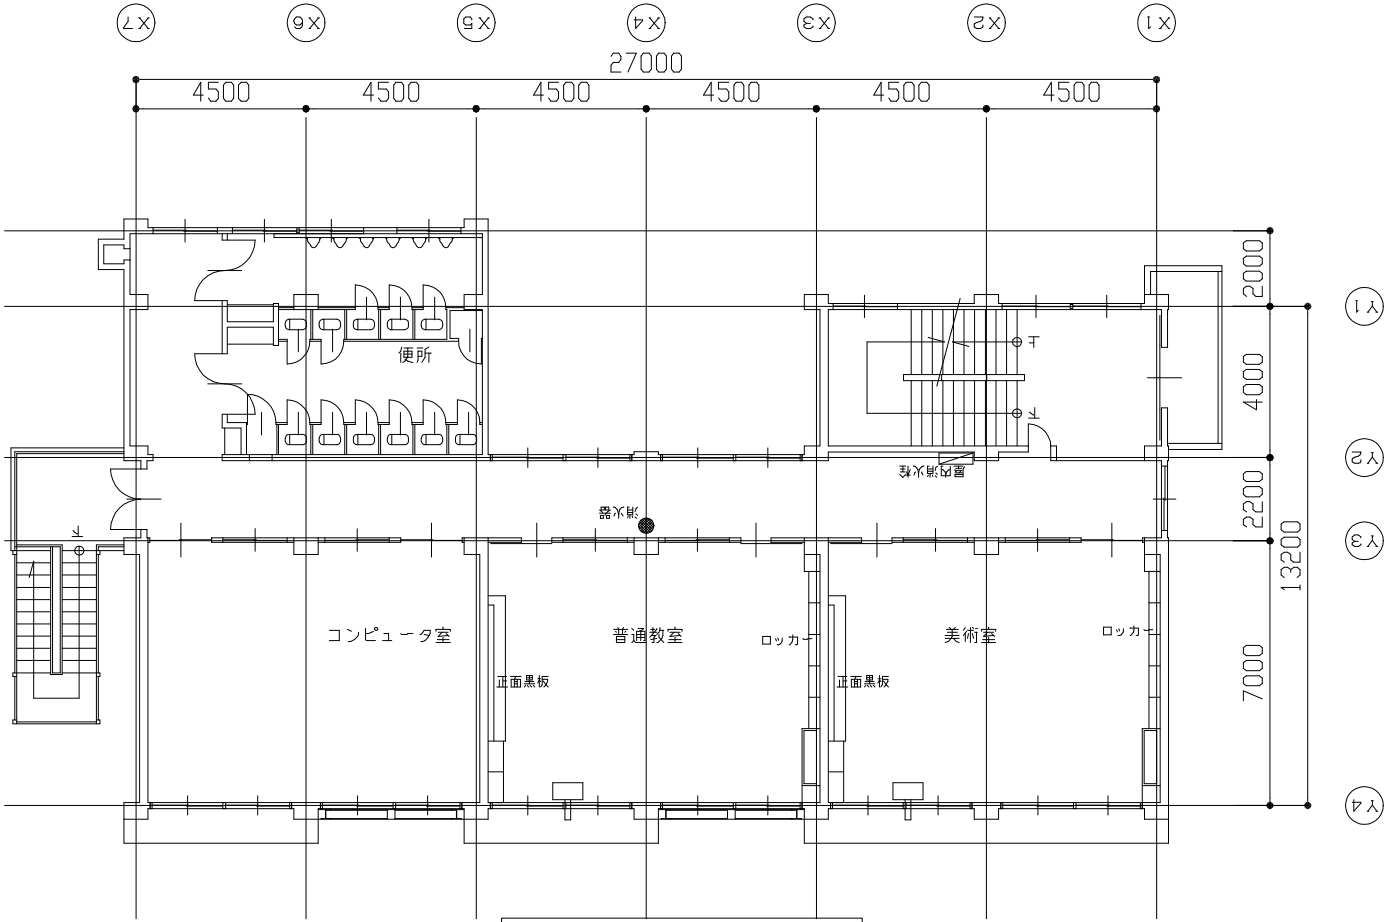

3階平面図 1/200


工事名	市立馬堀中学校			氏名	級建築士登録第 号			課長	主査等	担当者	横須賀市 都市部公共建築課
図面名称	B棟3、R、PHR階平面図	図番		縮尺	1:200	作図	令和 年 月 日				

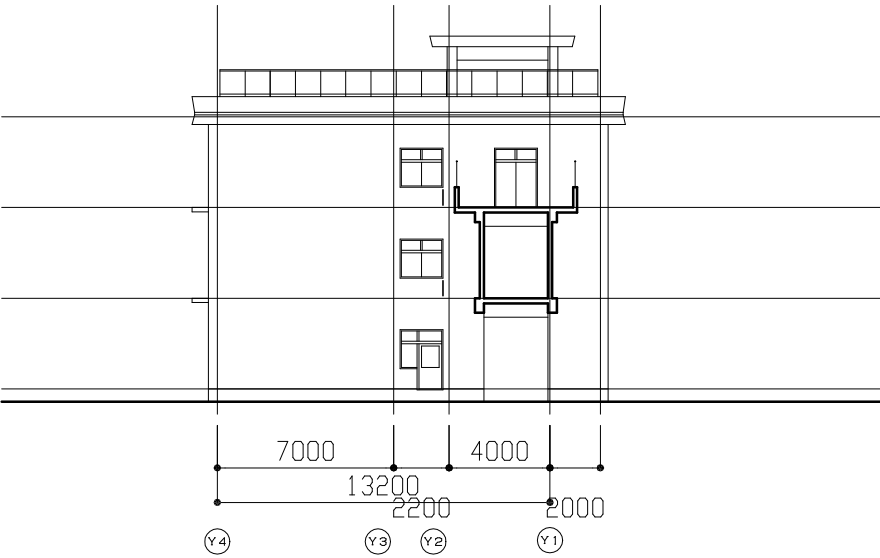


東側立面図 1/300



南側立面図 1/300

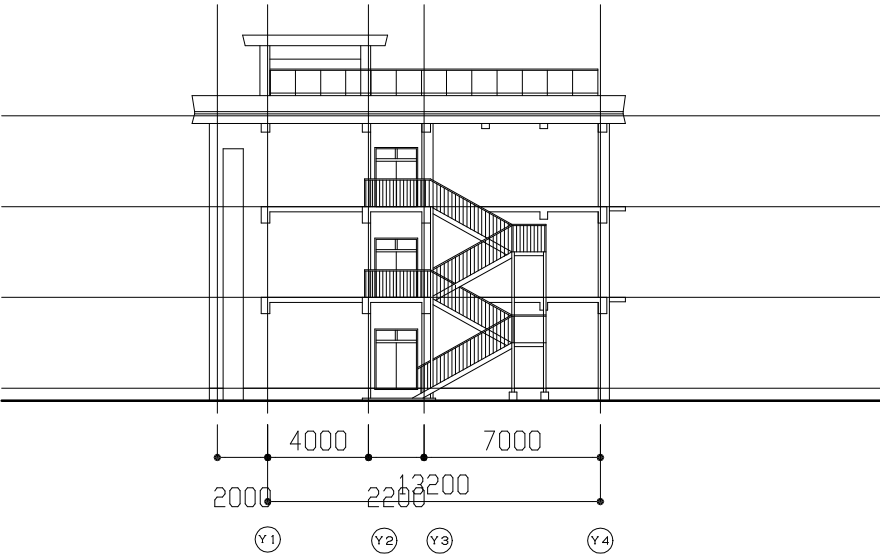

西側立面図 1/300

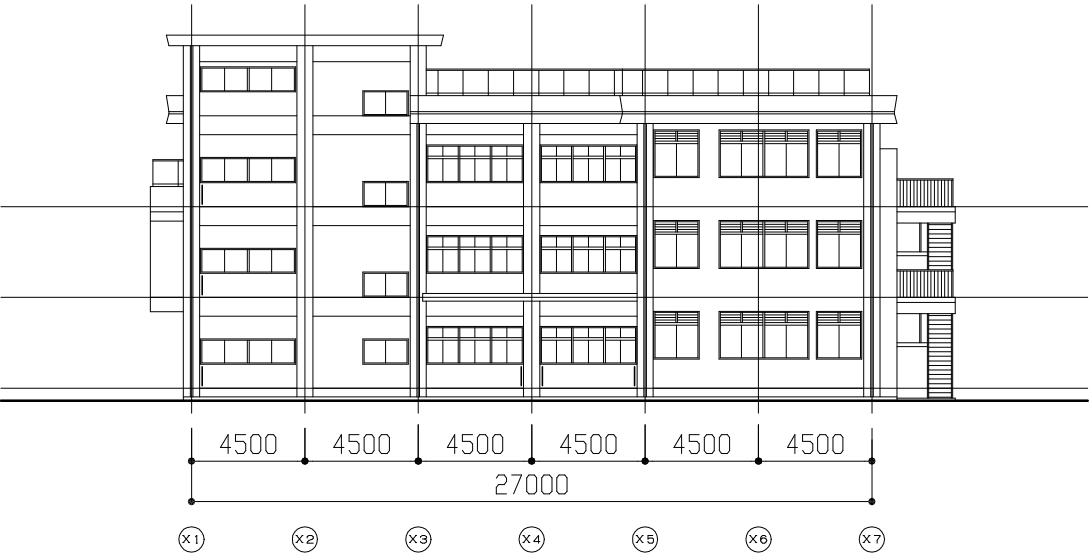

北側立面図 1/300

工事名	市立馬堀中学校			氏 名	級建築士登録第 号			課 長	主 査 等	担当者	横 須 賀 市 都 市 部 公 共 建 築 課
図面名称	C棟立面図	図 番		縮 尺	1:300	作 図	令和 年 月 日				