




配置図・1階平面図 1/1500

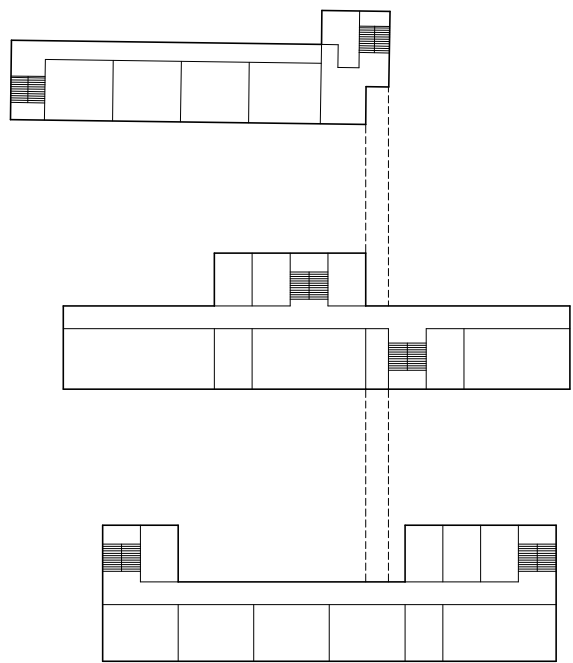

3階平面図 1/1000

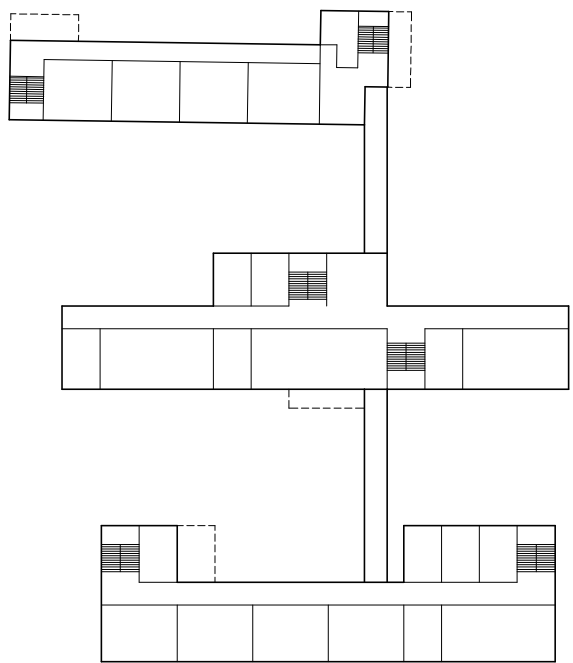


2階平面図 1/1000

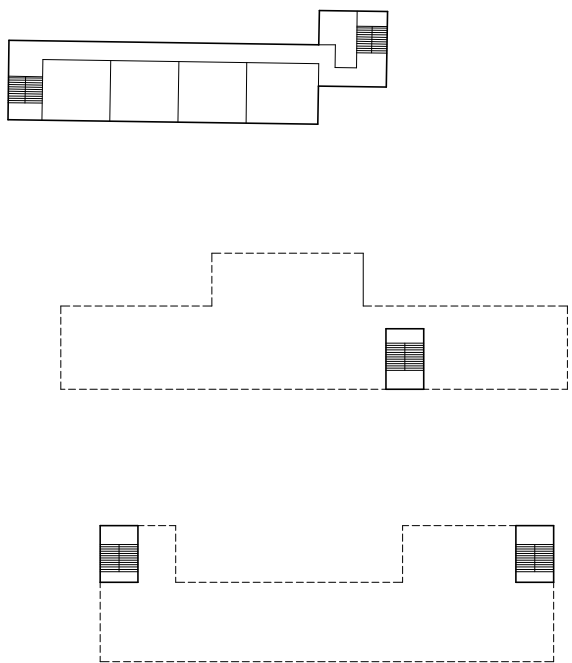



4階平面図 1/1000

工事名	市立鴨居中学校			氏 名	級建築士登録第 号			課 長	主 査 等	担当者	横 須 賀 市 都 市 部 公 共 建 築 課
図面名称	配置図、各階平面図	図 番		縮 尺	1:1500,1:1000	作 図	令和 年 月 日				

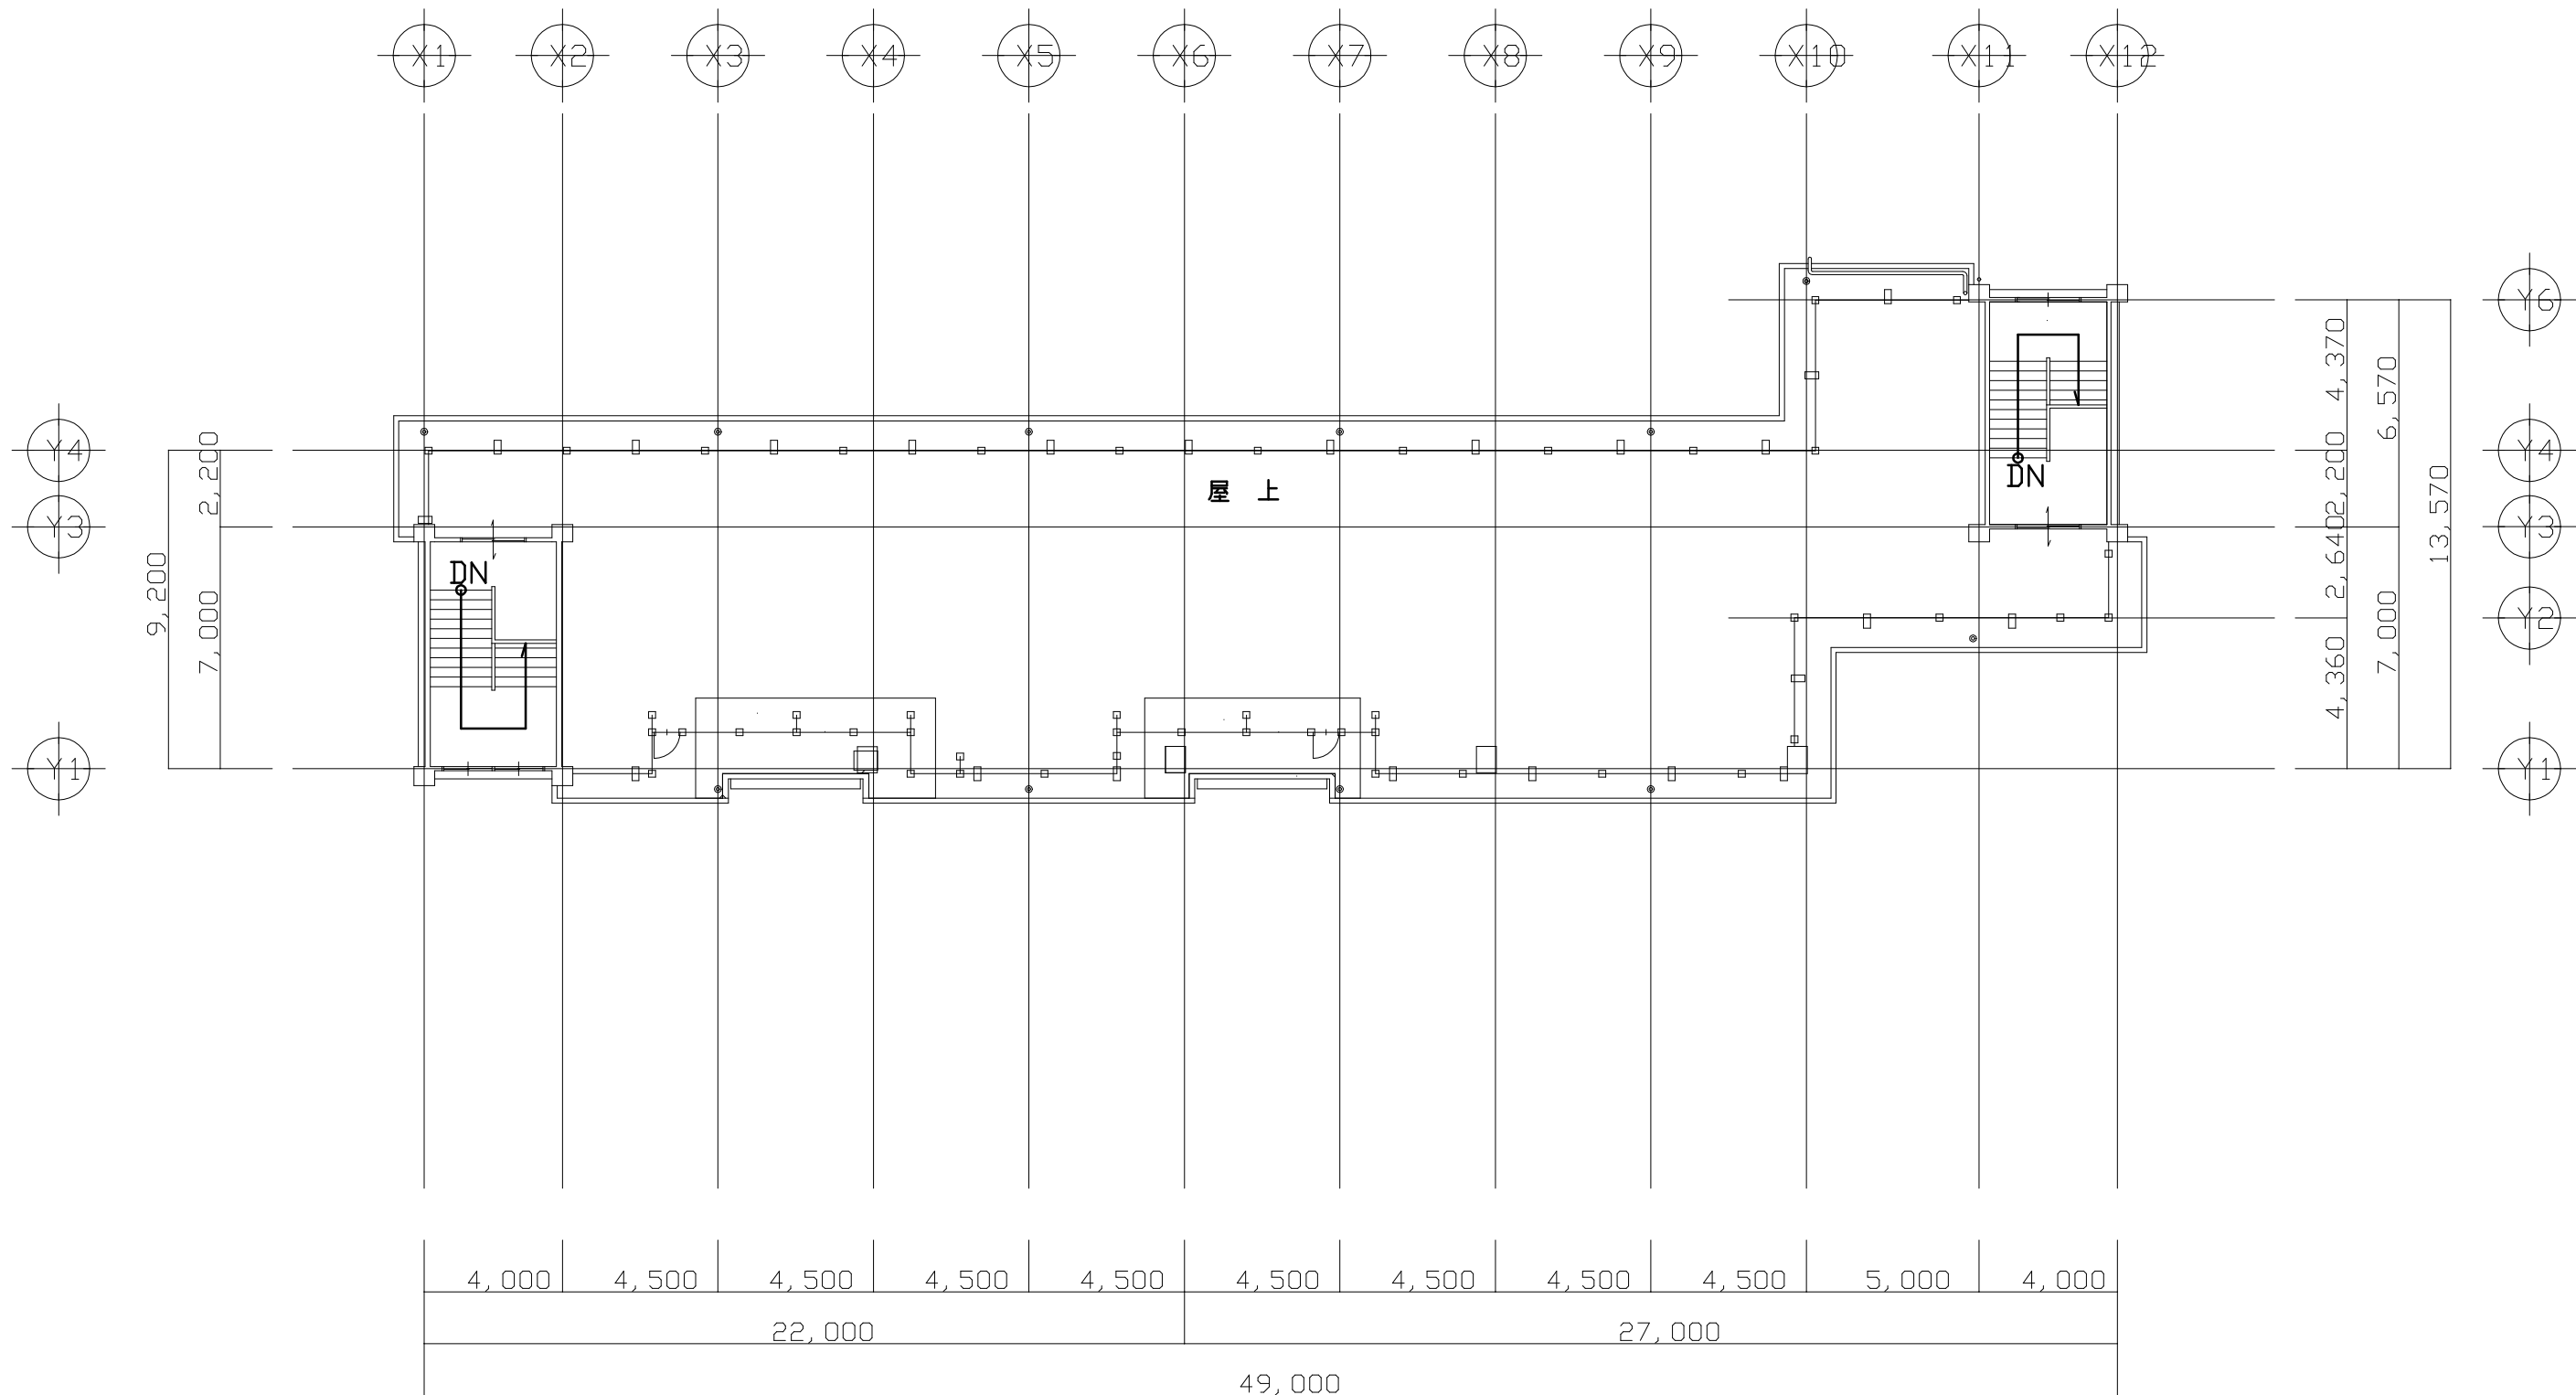

R階平面図 1/200





工事名	市立鴨居中学校			氏 名	級建築士登録第 号			課 長	主 査 等	担当者	横 須 賀 市 都 市 部 公 共 建 築 課	
図面名称	A棟R階平面図	図 番		縮 尺	1:200	作 図	令和 年 月 日					

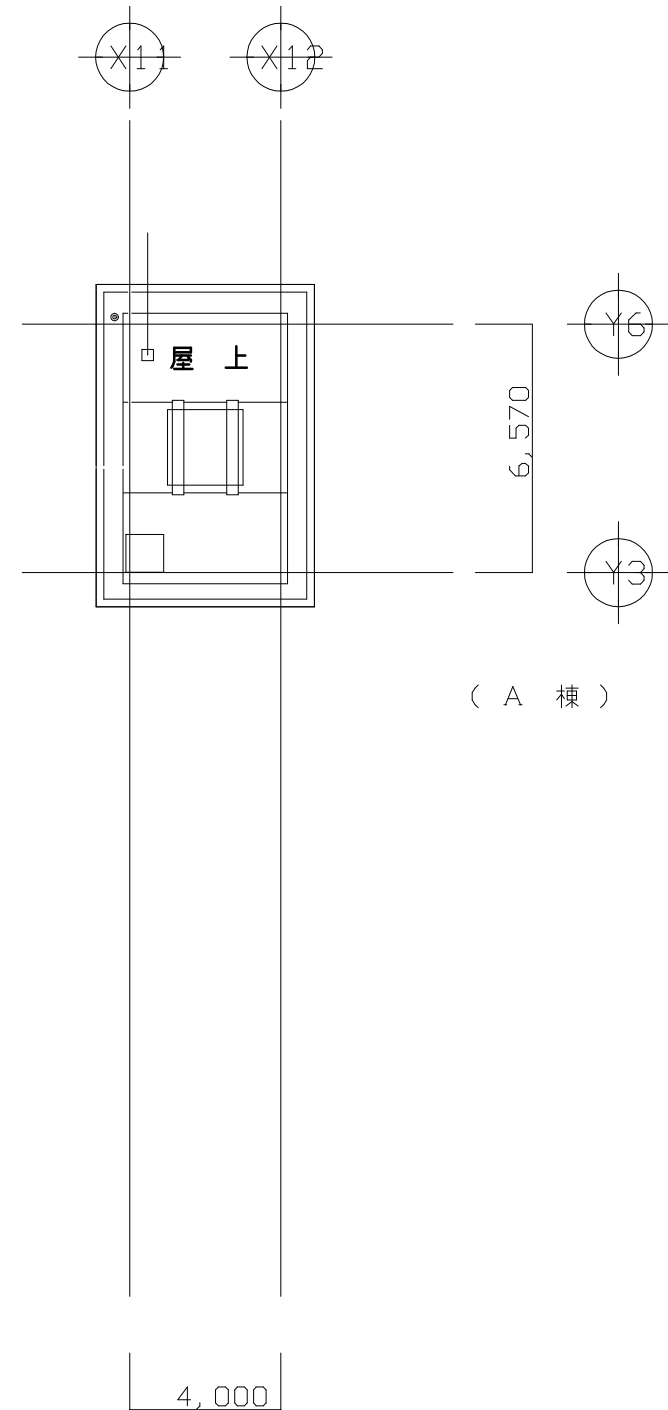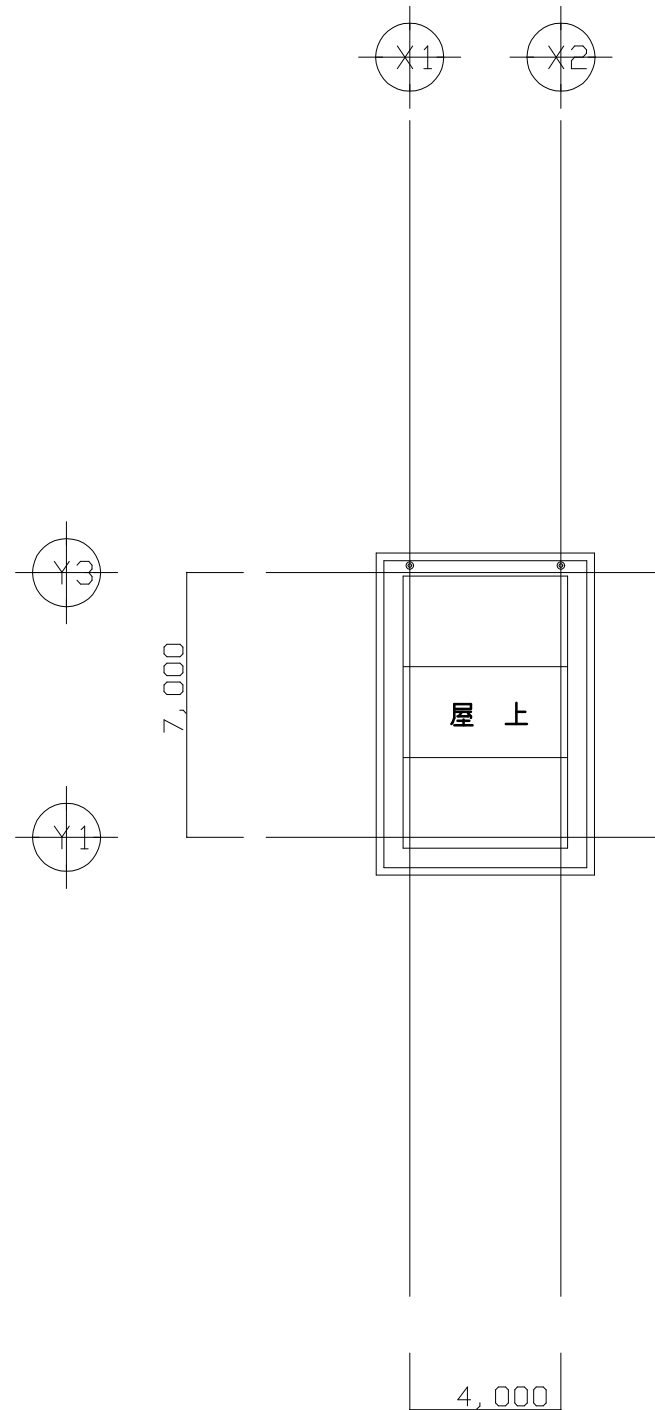


(A 棟)

PHR階平面図 1/200

工事名	市立鴨居中学校			氏 名	級建築士登録第 号			課 長	主 査 等	担当者	横 須 賀 市 都 市 部 公 共 建 築 課
図面名称	A棟PHR階平面図	図 番		縮 尺	1:200	作 図	令和 年 月 日				

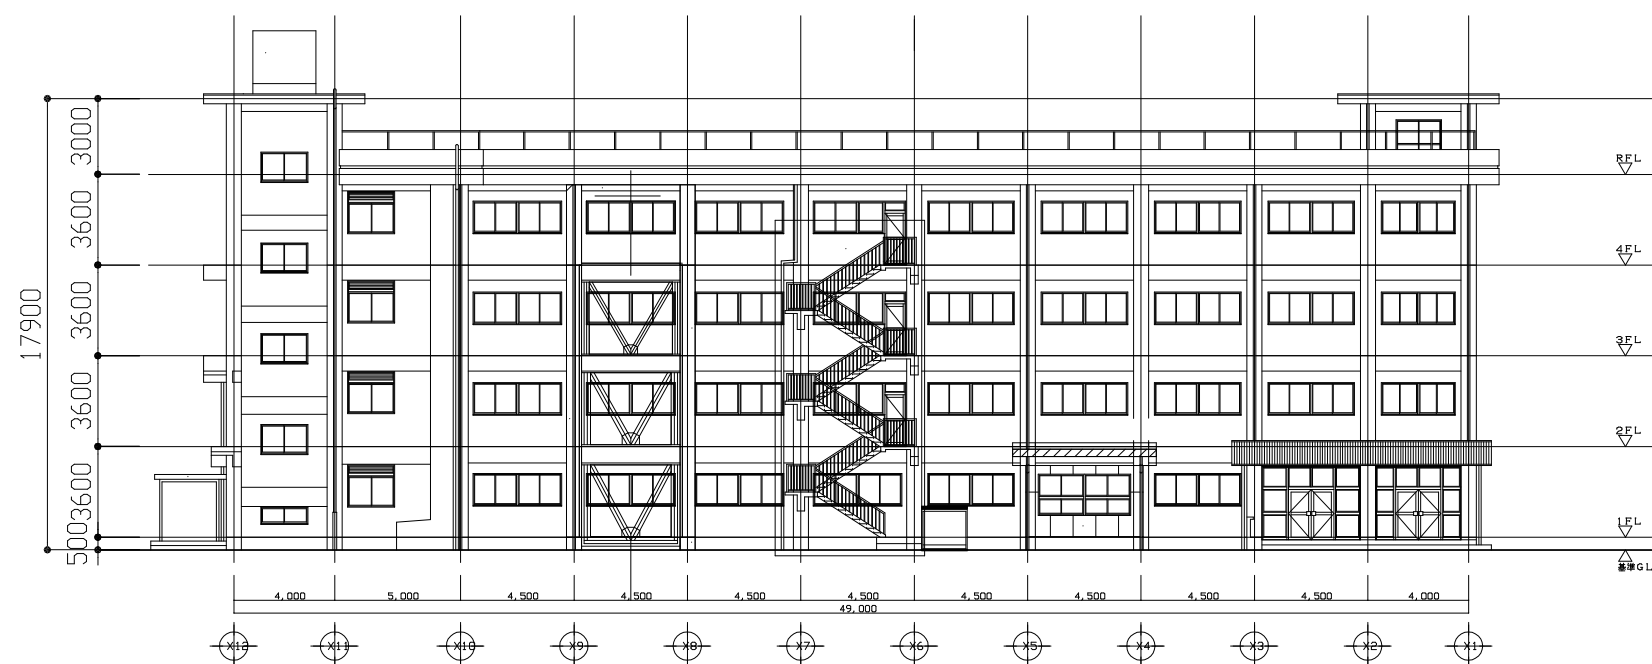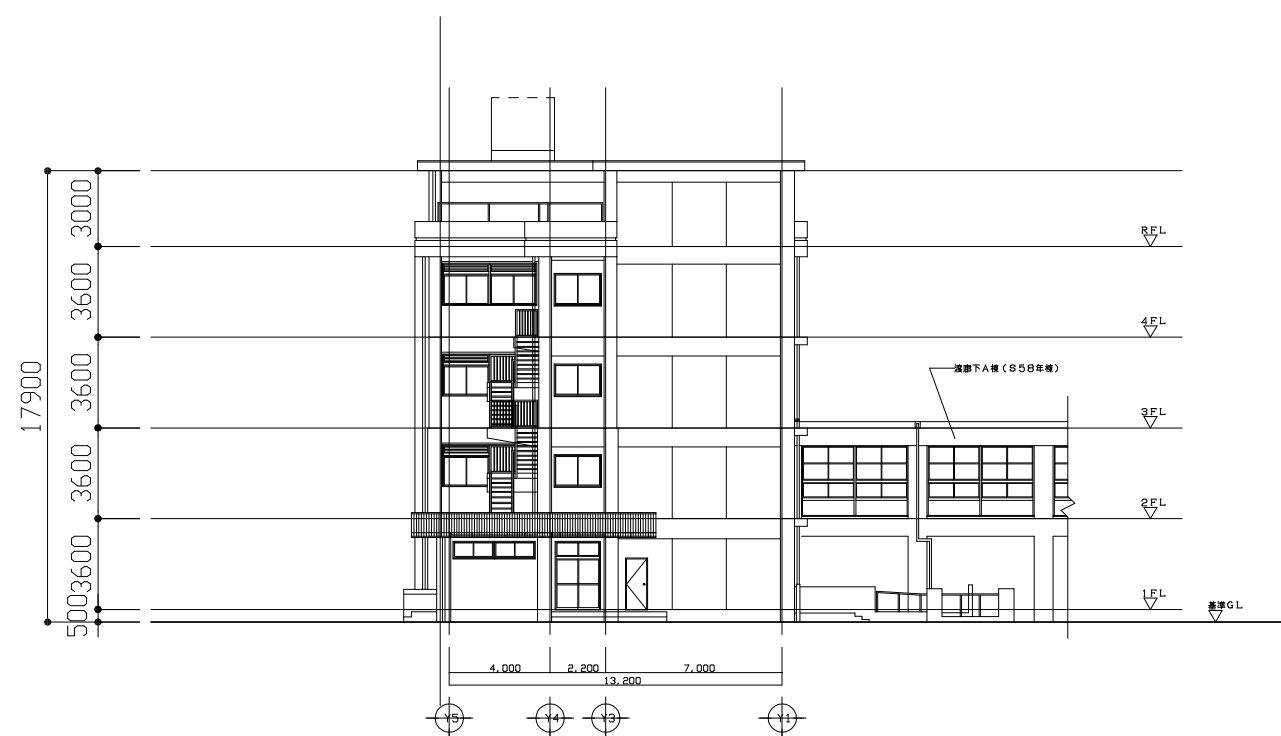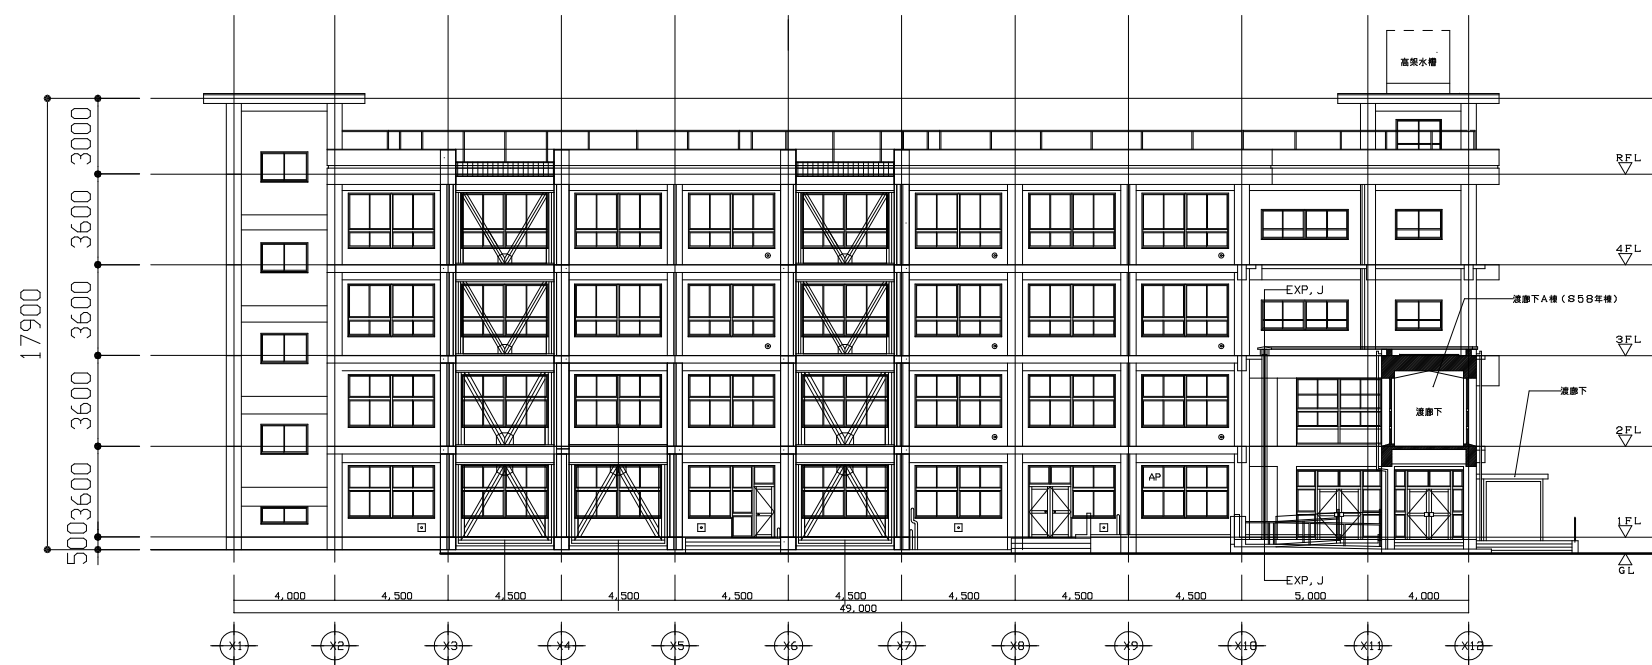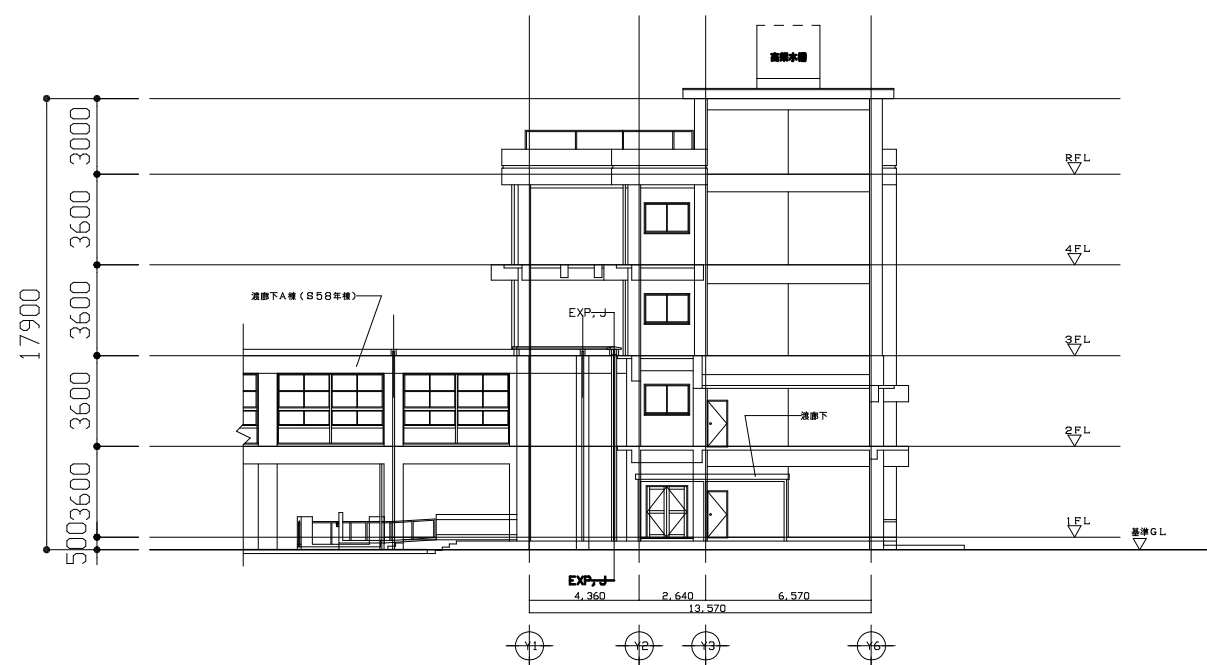


工事名	市立鴨居中学校			氏 名	級建築士登録第 号			課 長	主 査 等	担当者	横 須 賀 市 都 市 部 公 共 建 築 課
図面名称	A棟立面図	図 番		縮 尺	1:300	作 図	令和 年 月 日				

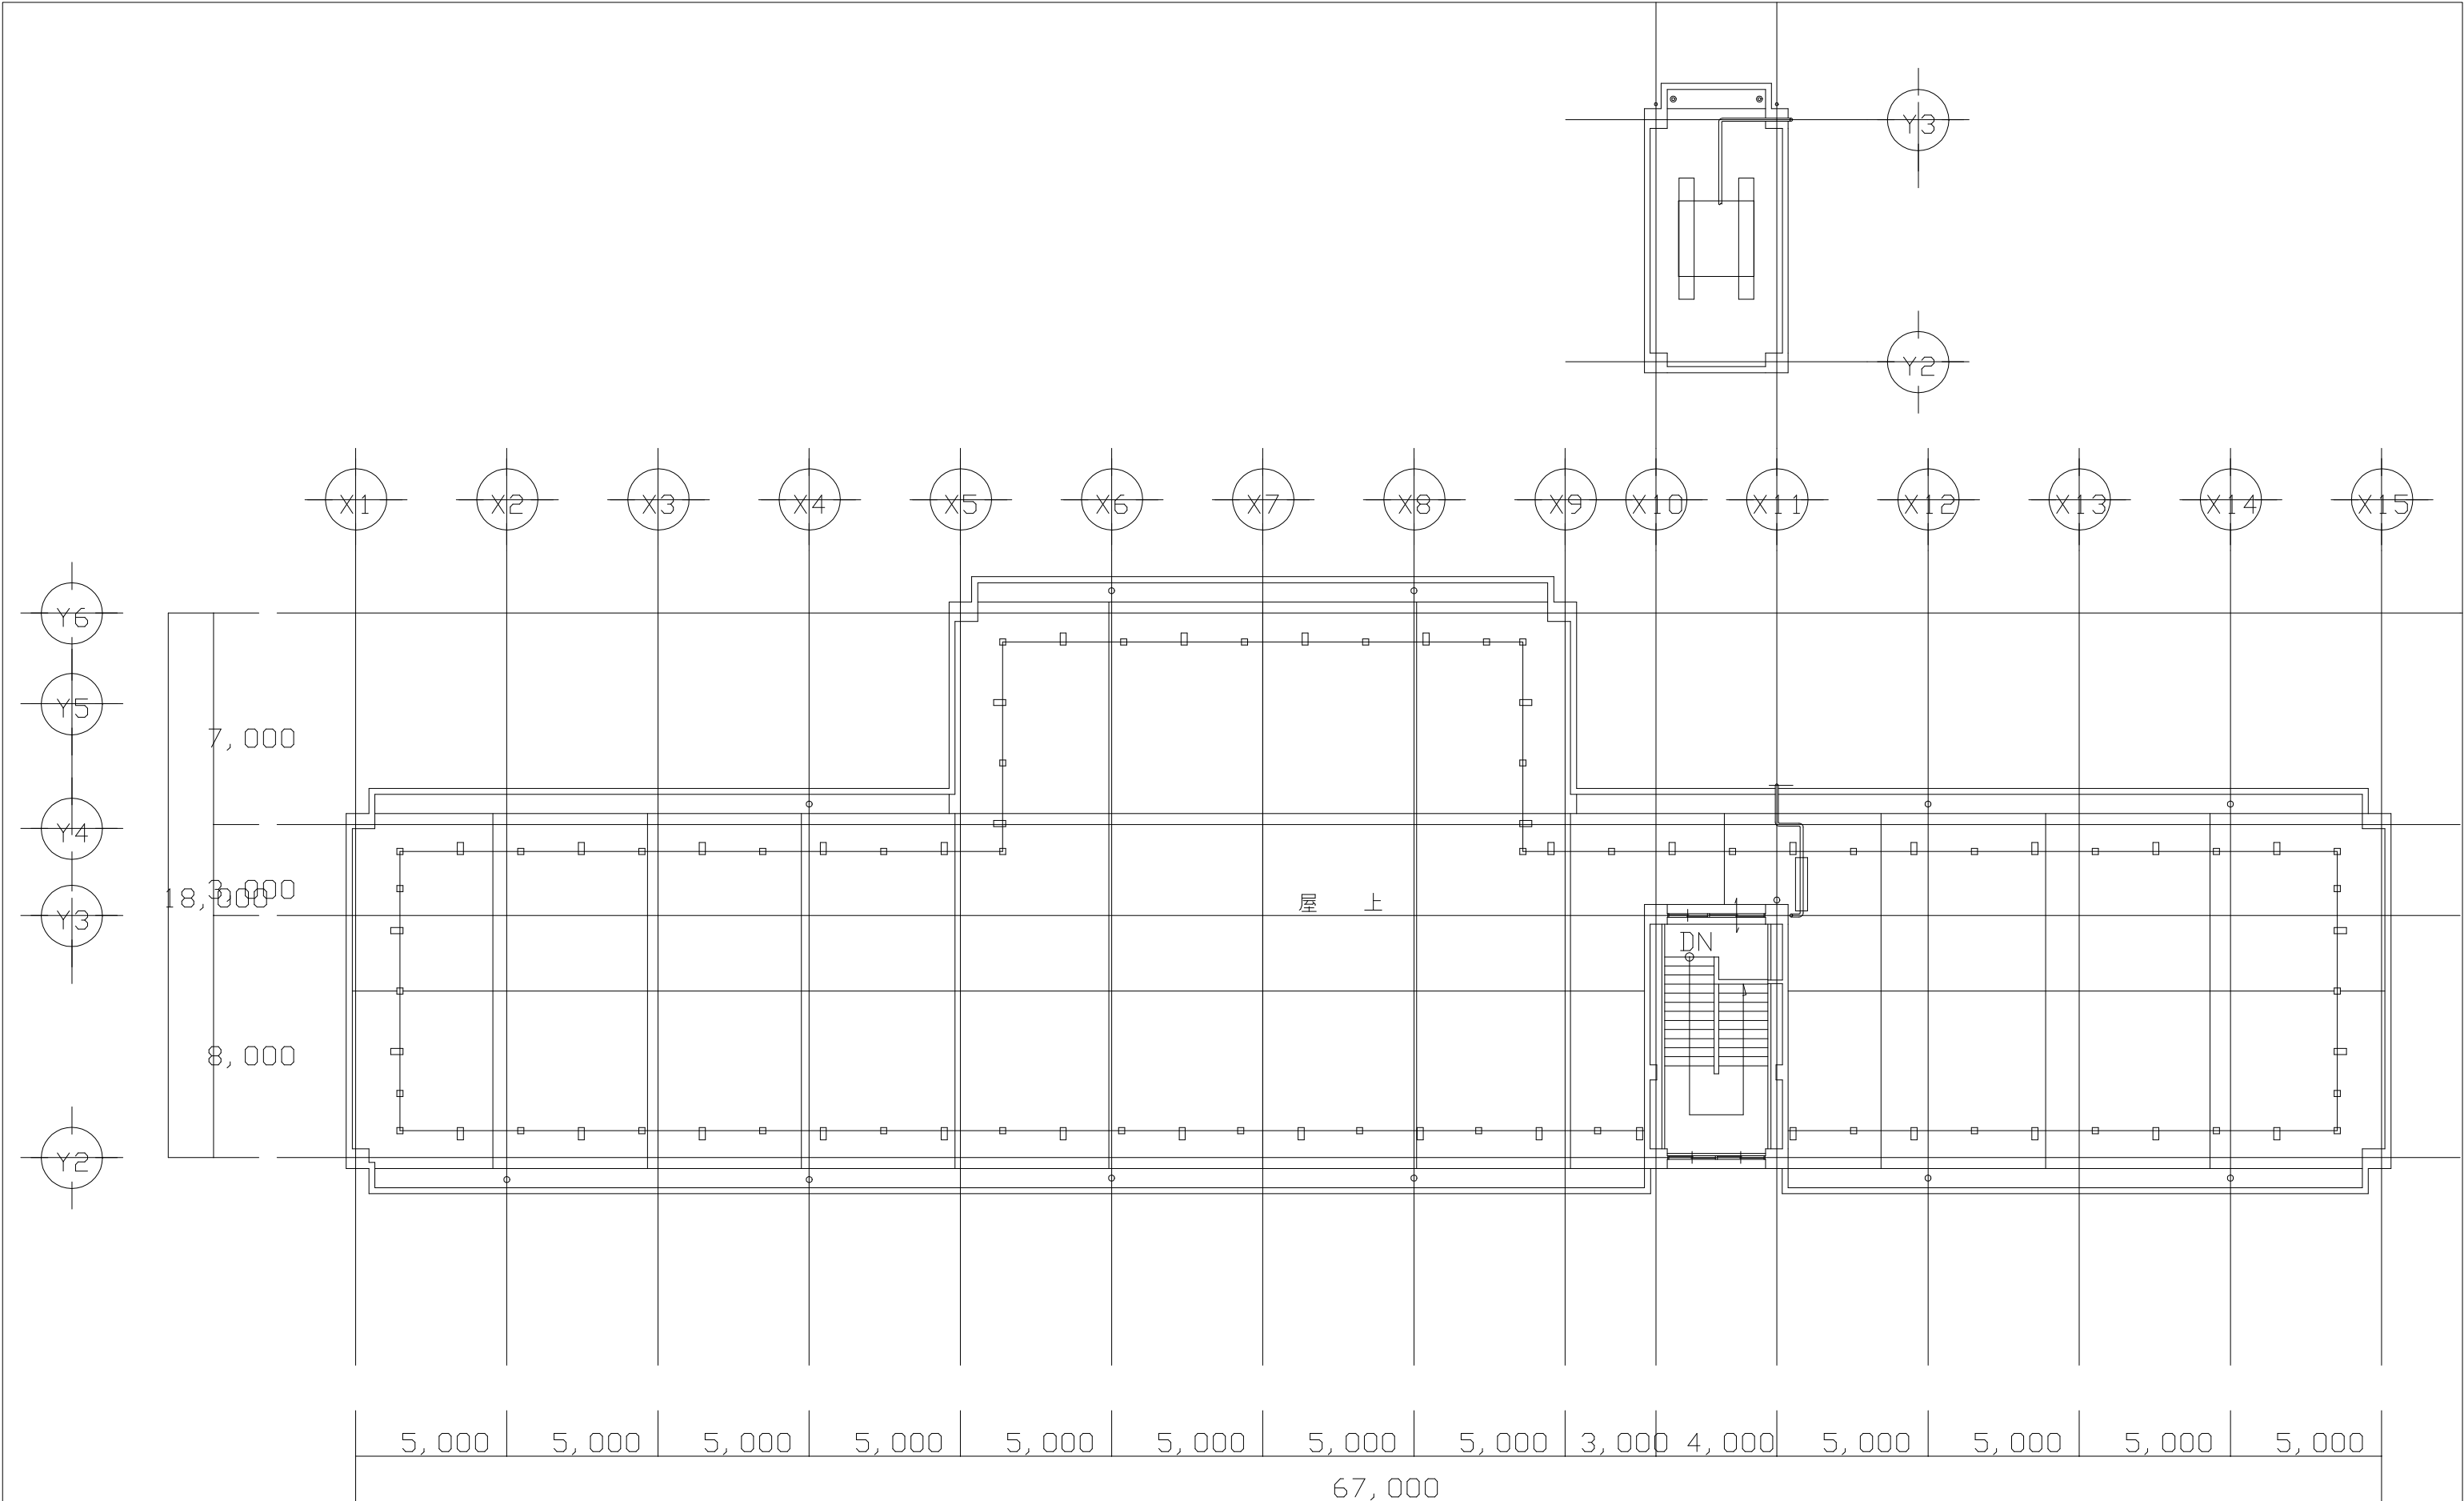


R・PHR階平面図 1/200


工事名	市立鴨居中学校			氏 名	級建築士登録第 号			課 長	主 査 等	担当者	横 須 賀 市 都 市 部 公 共 建 築 課	
図面名称	B棟R・PHR階平面図	図 番		縮 尺	1:200	作 図	令和 年 月 日					

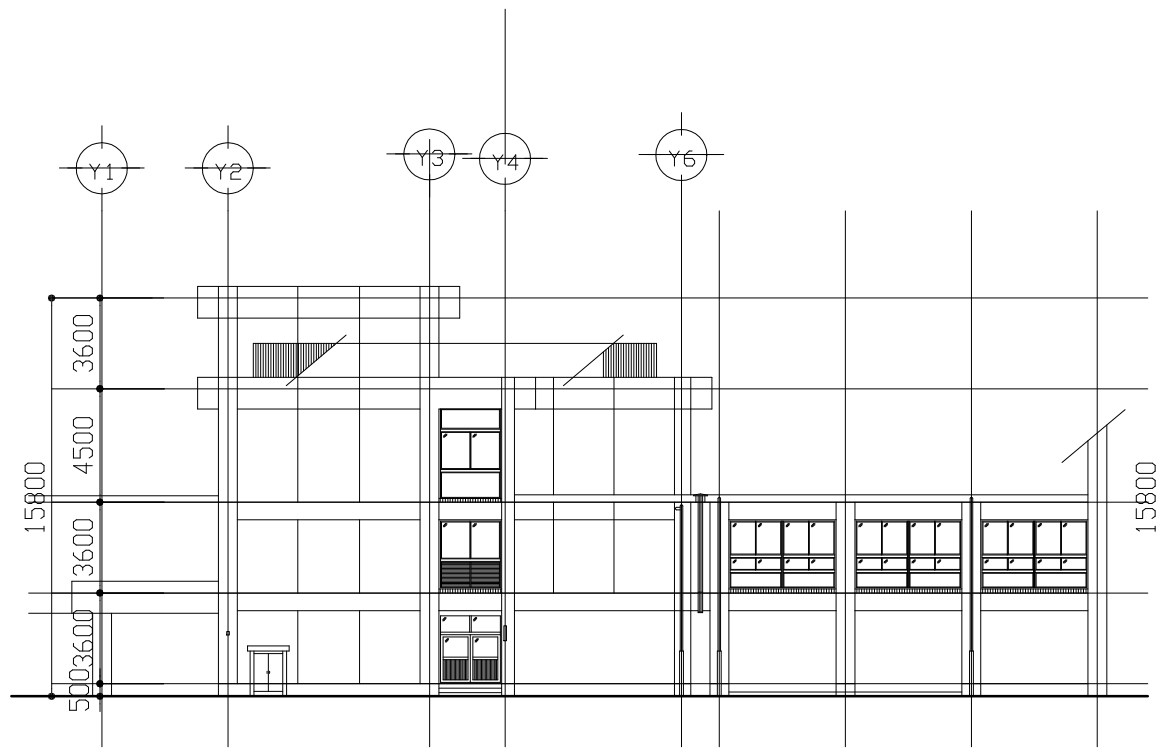


東側立面図 1/300

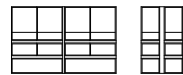

南側立面図 1/300


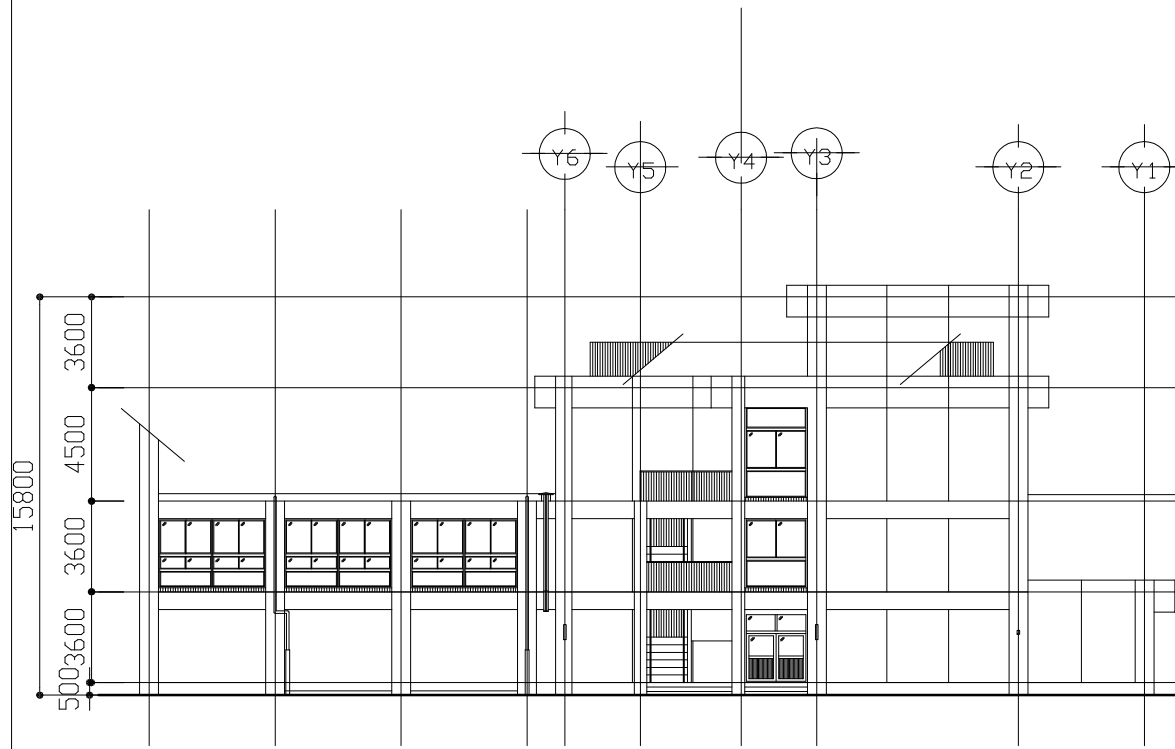


西側立面図 1/300

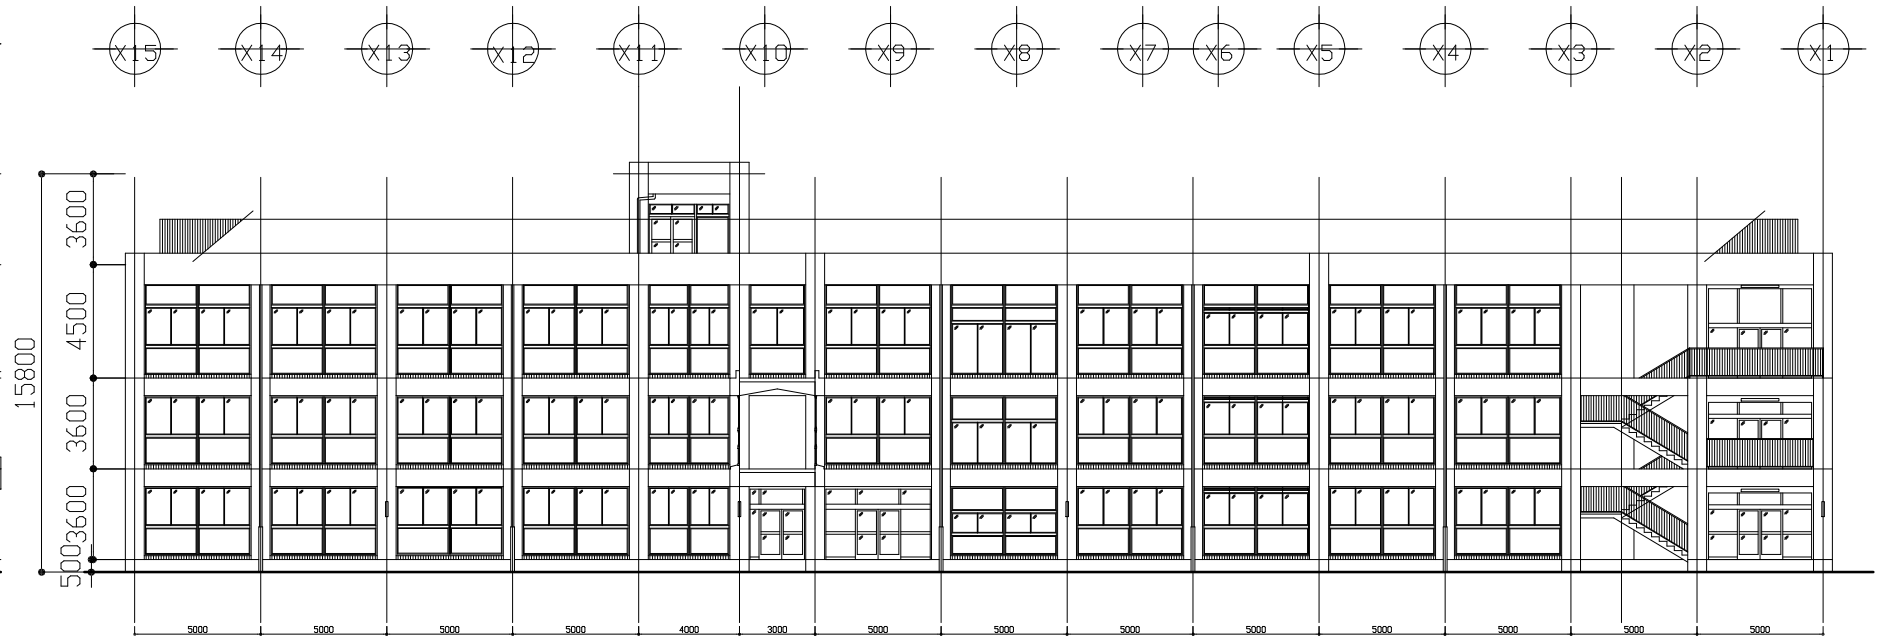


北側立面図 1/300

工事名	市立鴨居中学校			氏 名	級建築士登録第 号			課 長	主 査 等	担当者	横 須 賀 市 都 市 部 公 共 建 築 課
図面名称	B棟立面図	図 番		縮 尺	1:300	作 図	令和 年 月 日				

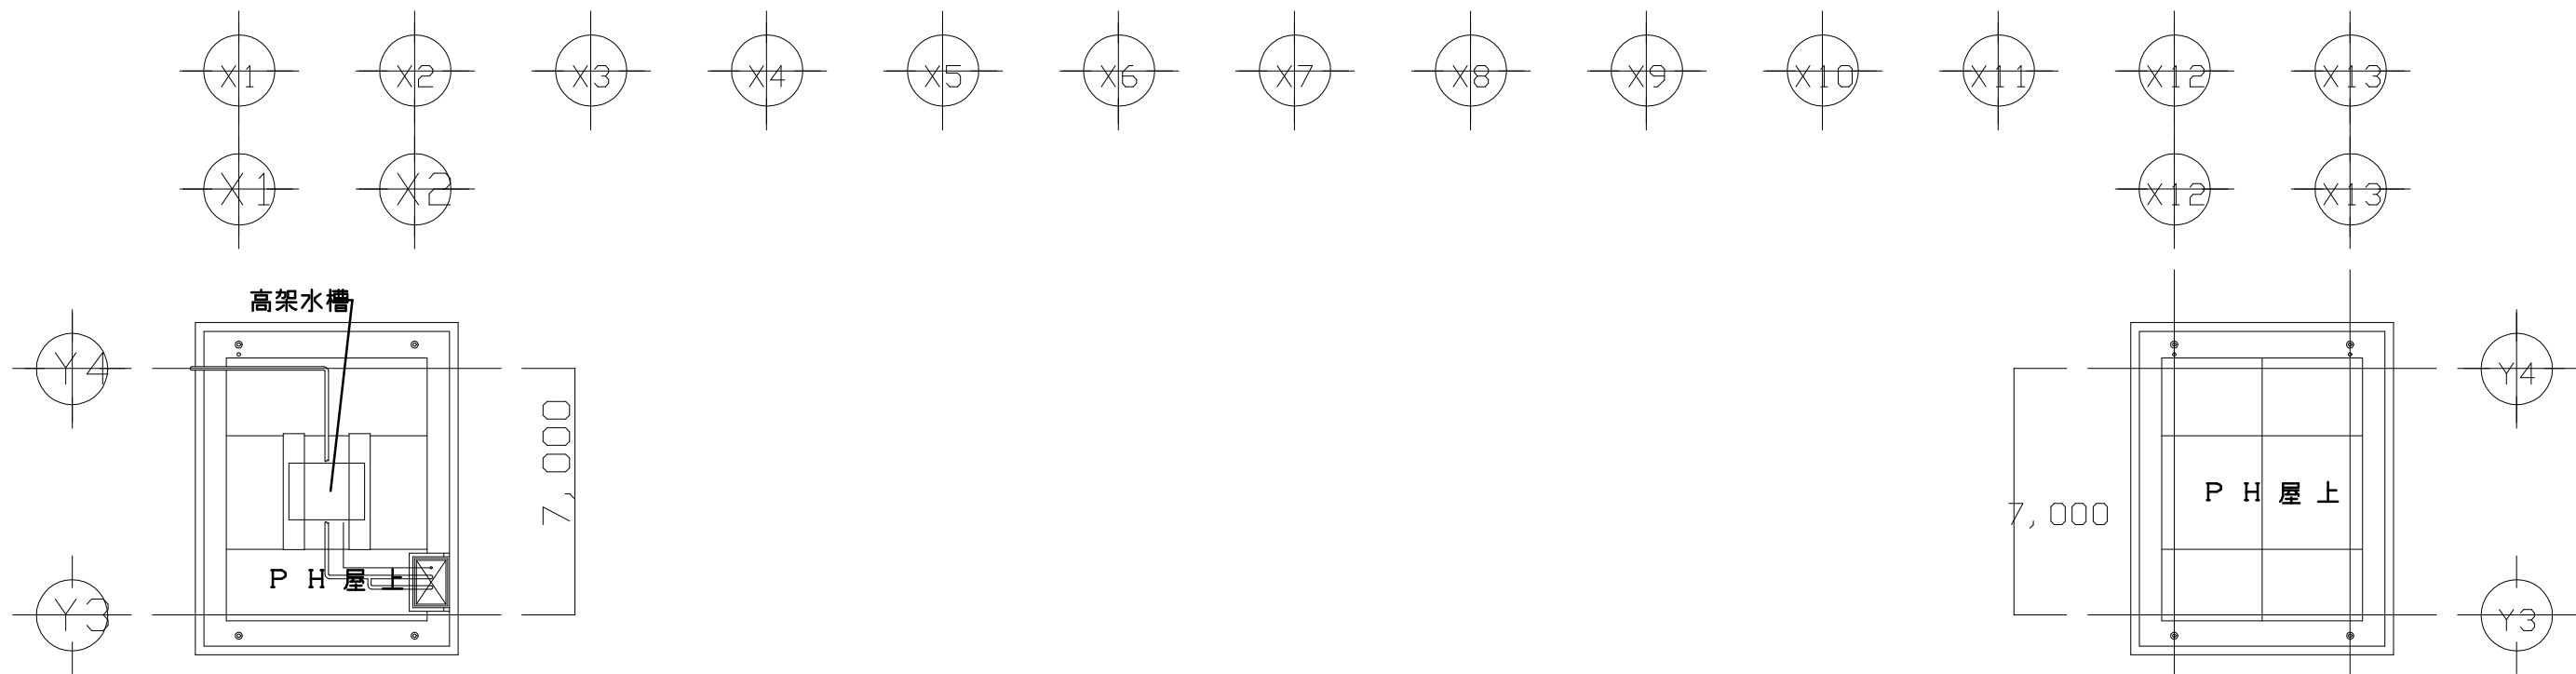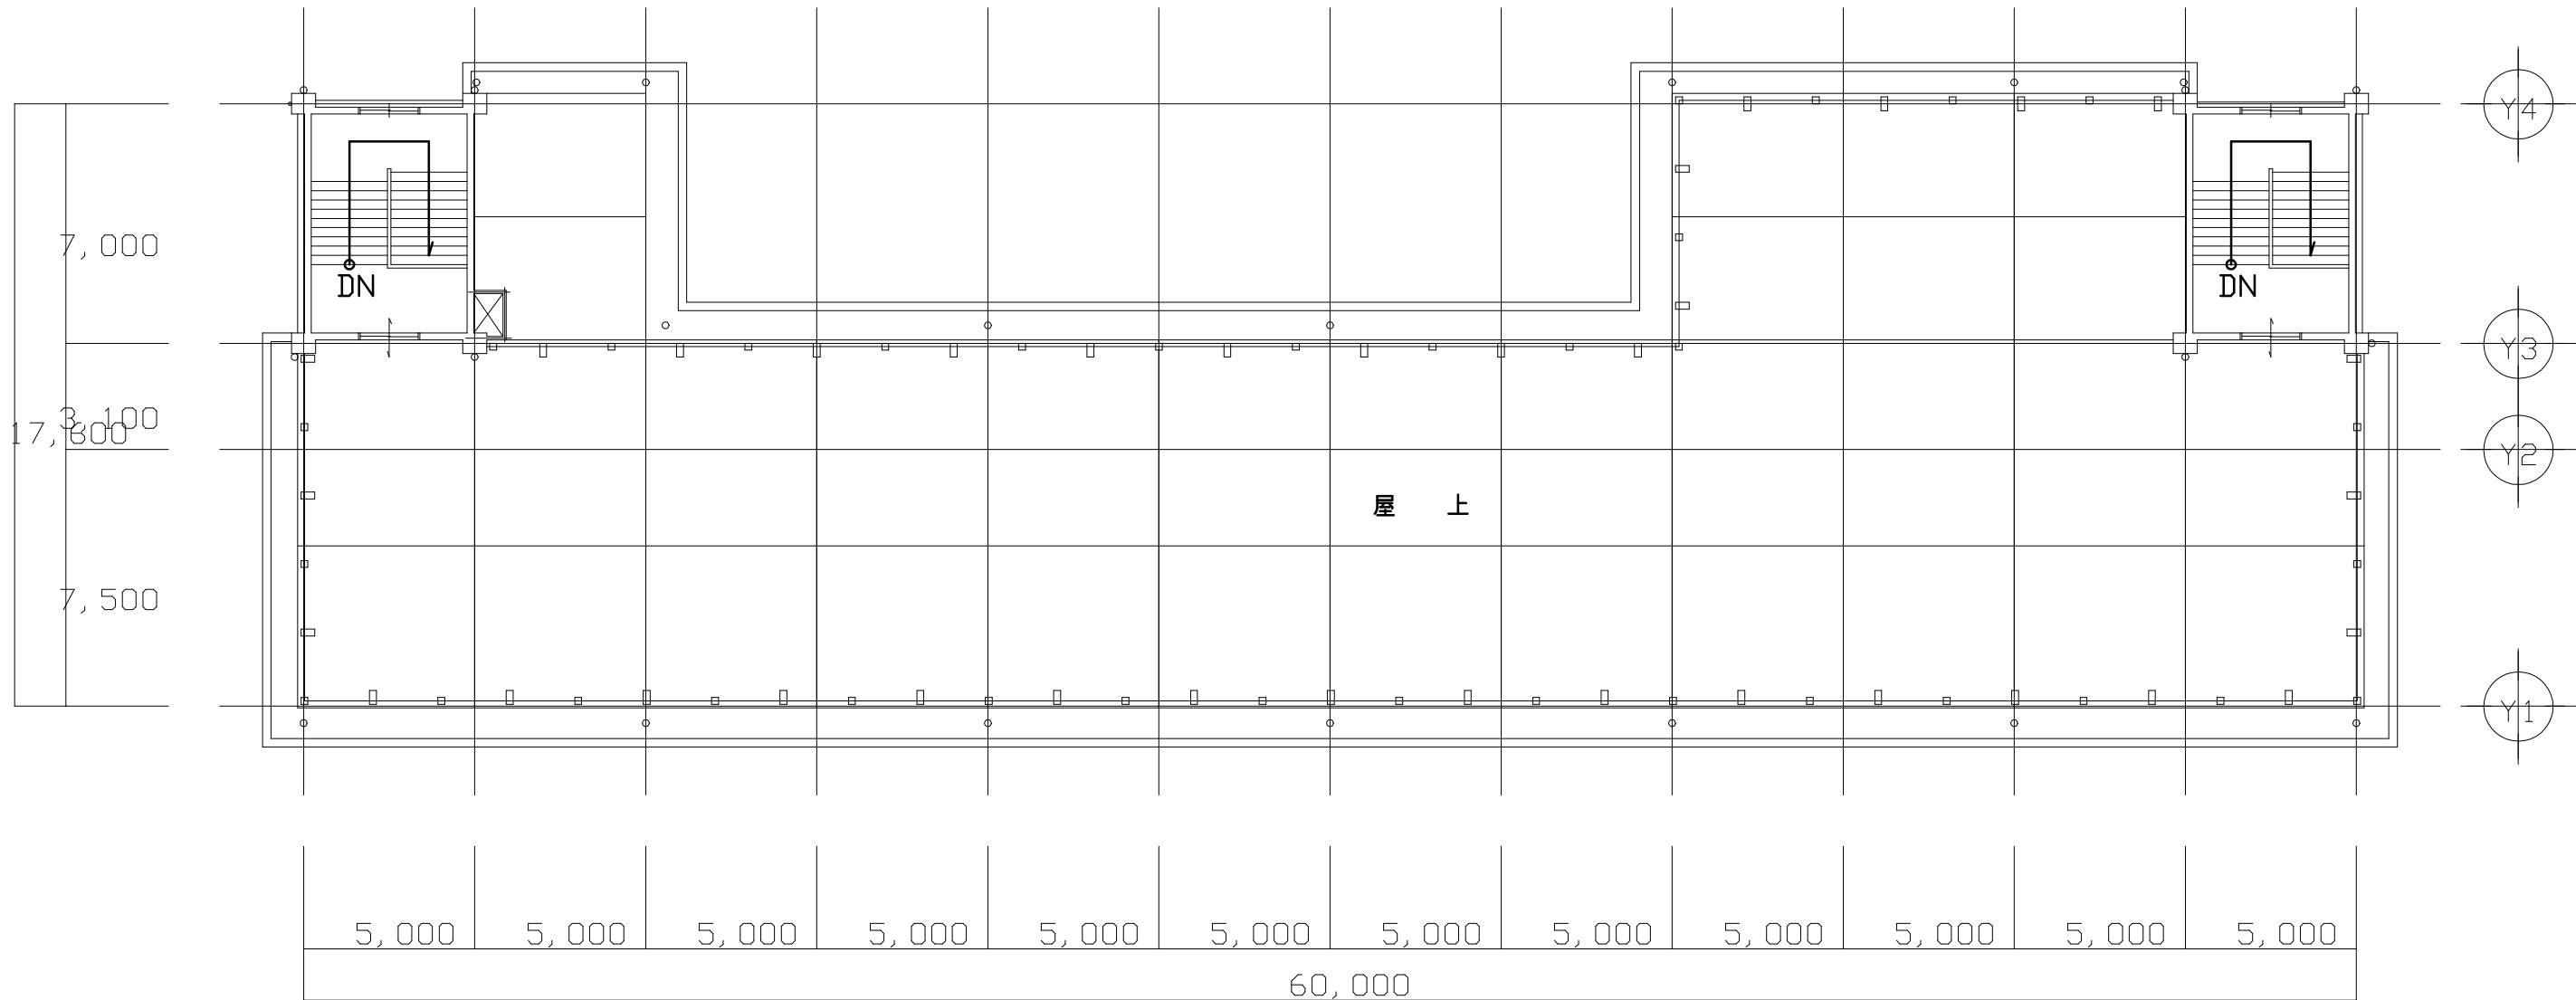


R・PHR階平面図 1/200

工事名	市立鴨居中学校			氏名	級建築士登録第 号			課長	主査等	担当者	横須賀市 都市部公共建築課	
図面名称	C棟R・PHR階平面図	図番		縮尺	1:200	作図	令和 年 月 日					

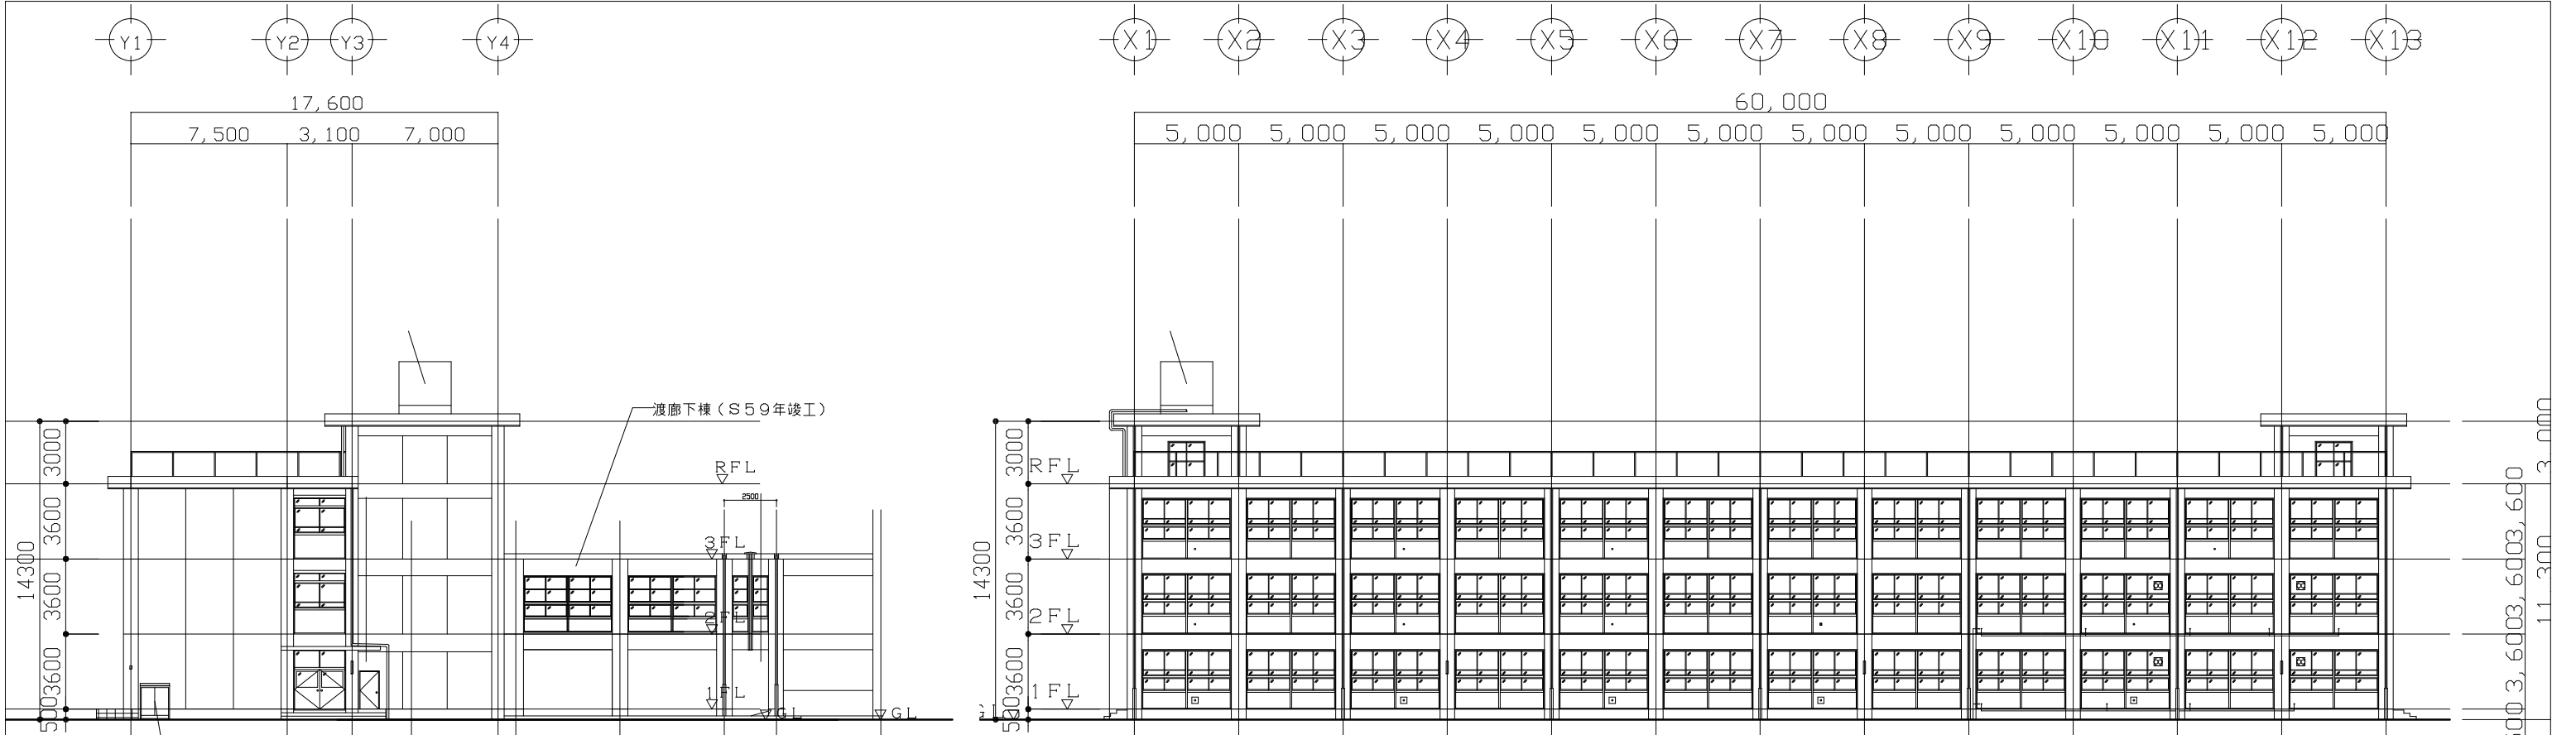

東側立面図 1/300

南側立面図 1/300

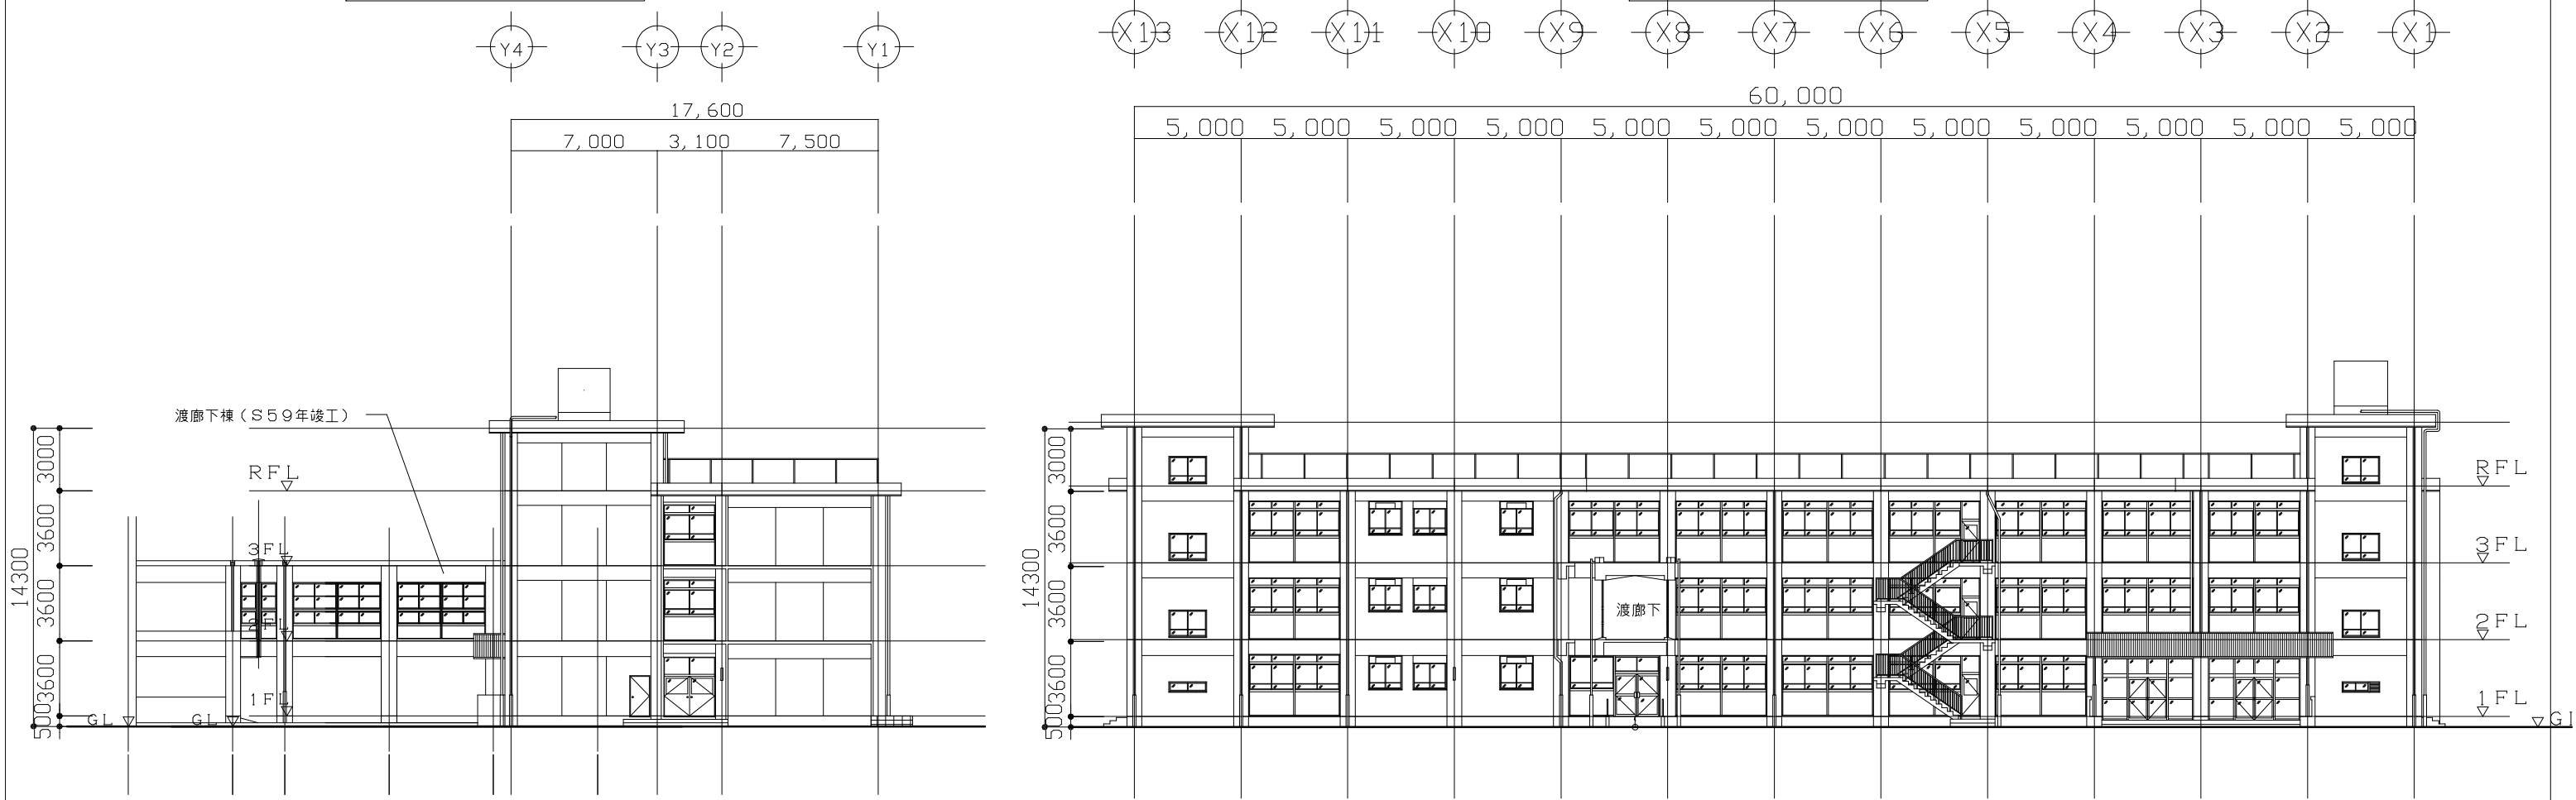

西側立面図 1/300

北側立面図 1/300

工事名	市立鴨居中学校			氏名	級建築士登録第 号			課長	主査等	担当者	横須賀市 都市部 公共建築課	
図面名称	C棟立面図	図番		縮尺	1:300	作図	令和 年 月 日					