


設備設置可能場所は、赤枠部分

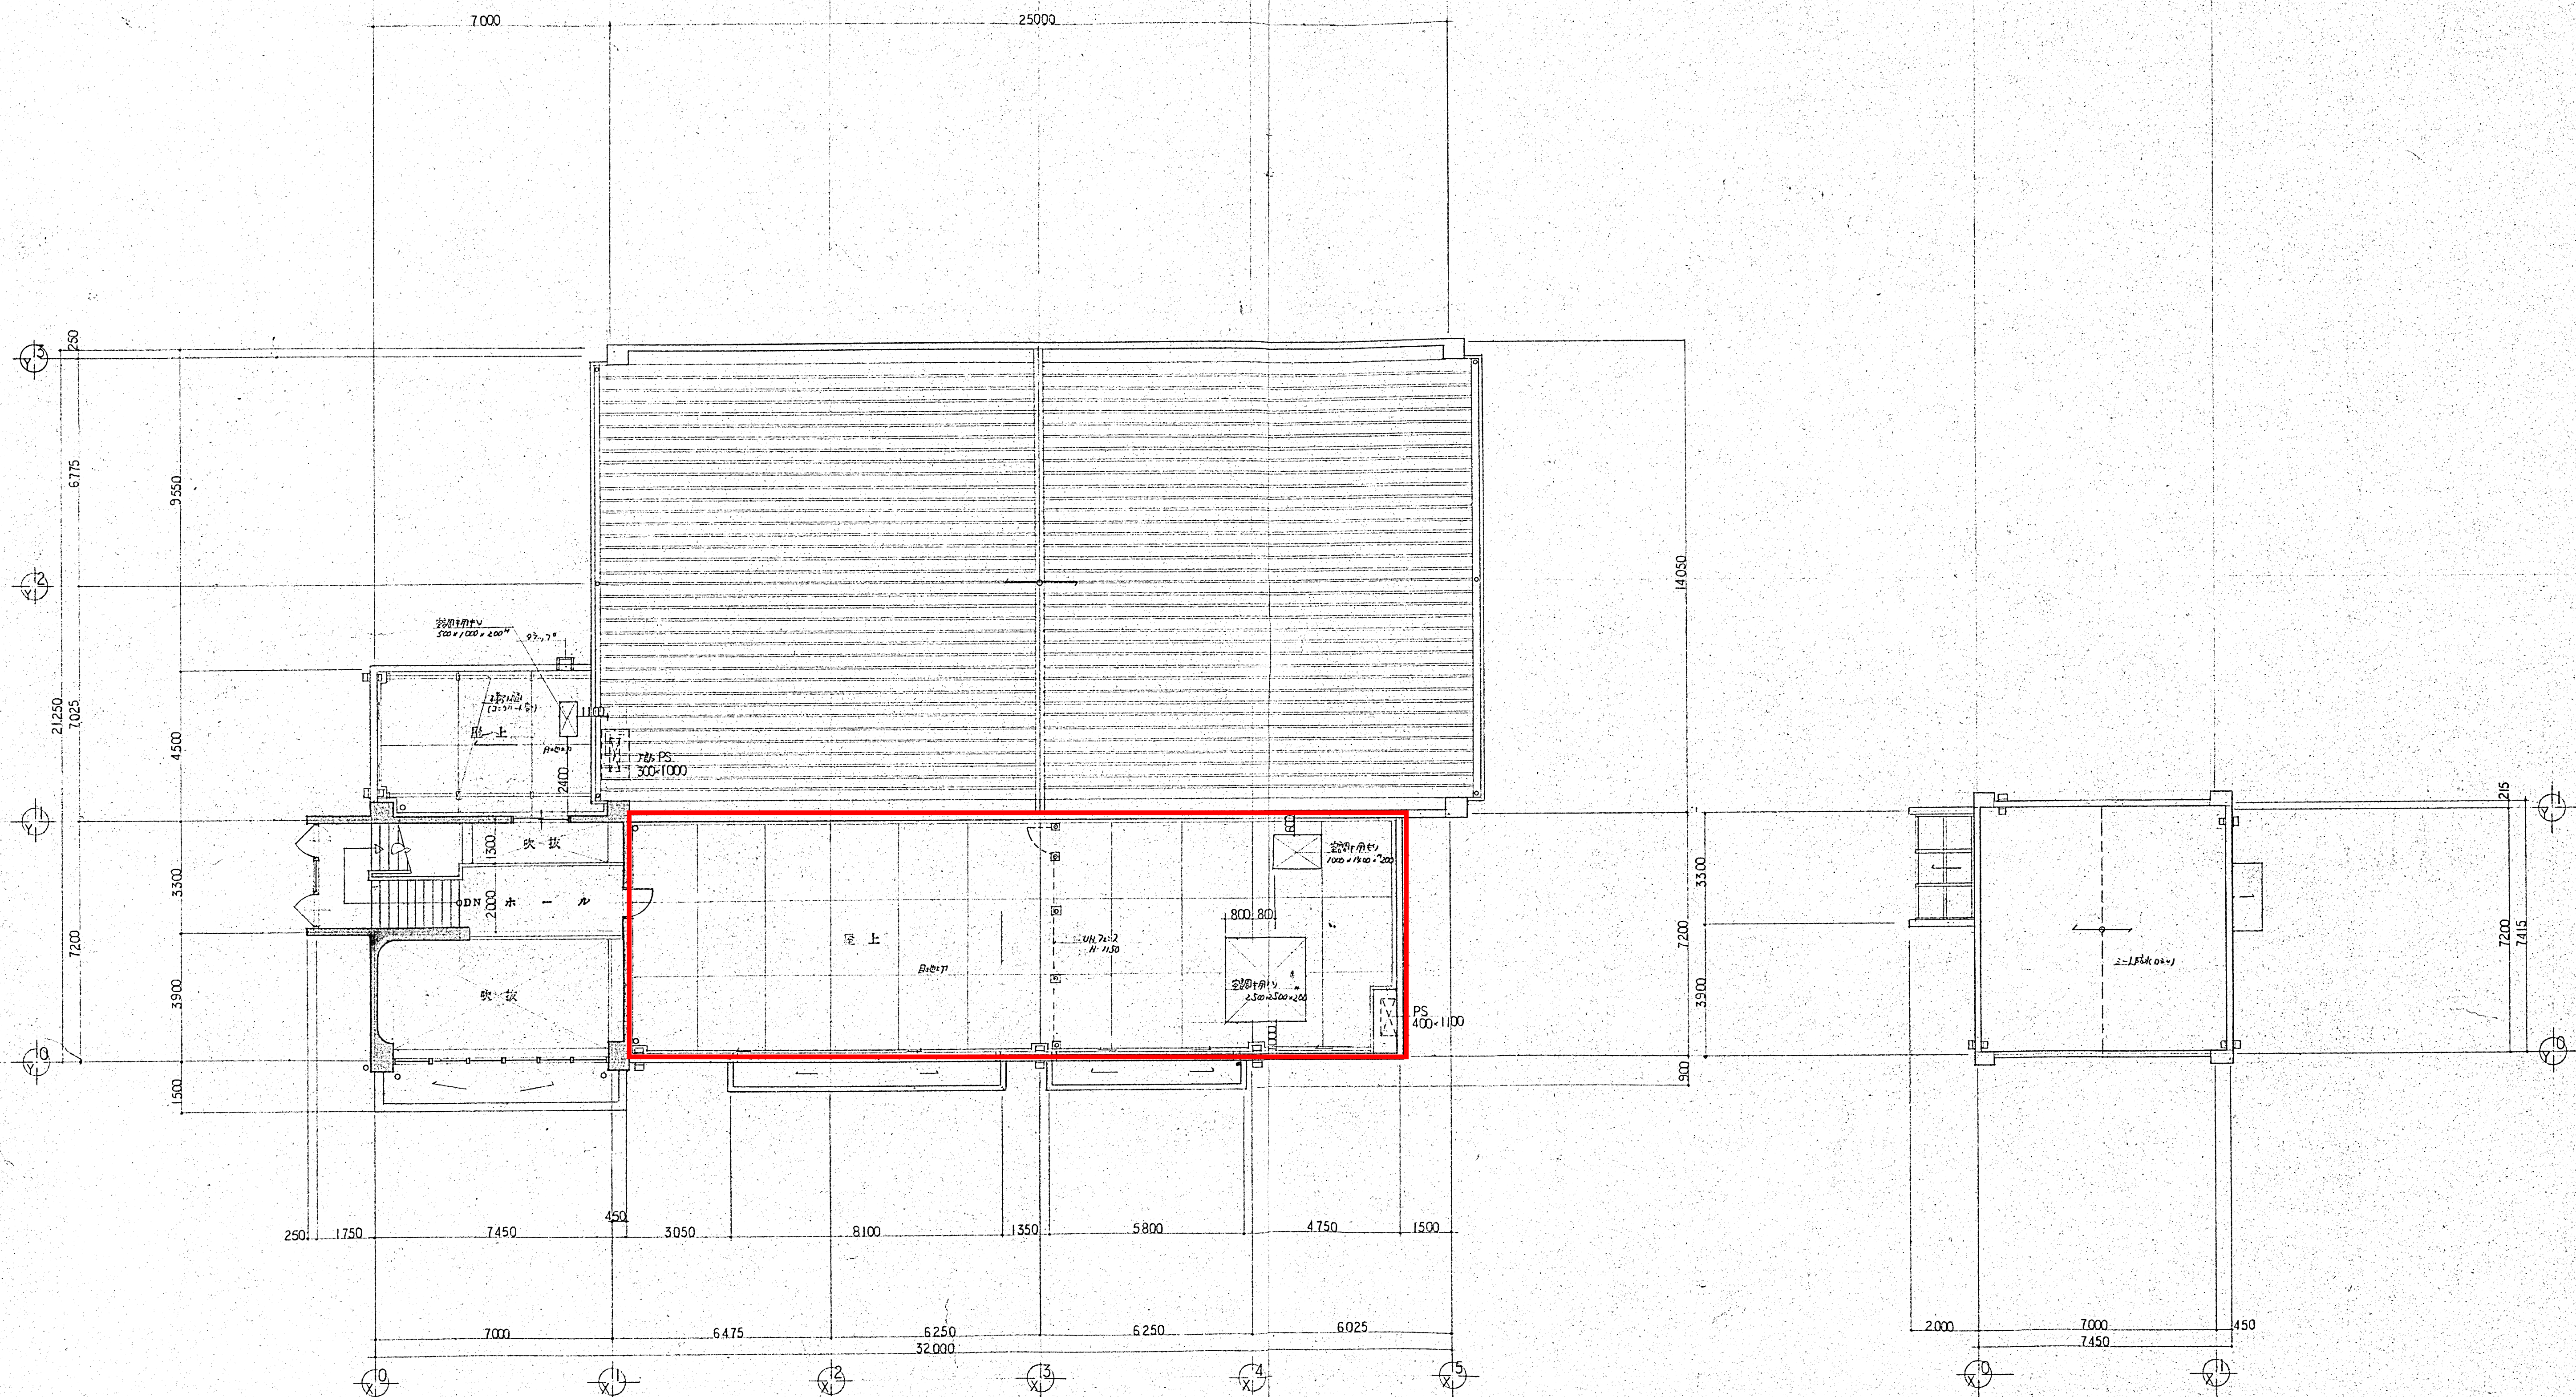


PH 階平面図

PH R 階平面図

11311 : 金持ち-カリ-ト造.



有限会社 斎藤建築設計事務所
 神奈川県知事登録第5370号
 1級建築士登録第80769号 斎藤雅博


承認	設計	担当
		

縮尺	S 1:100
設計年月日	


工事名称	(仮称)岩戸地域自治活動センター新築工事
図面名称	PH1. R階平面図

No. A-8

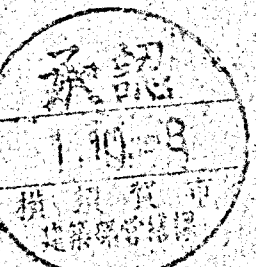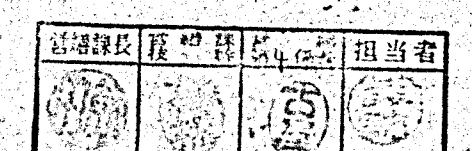


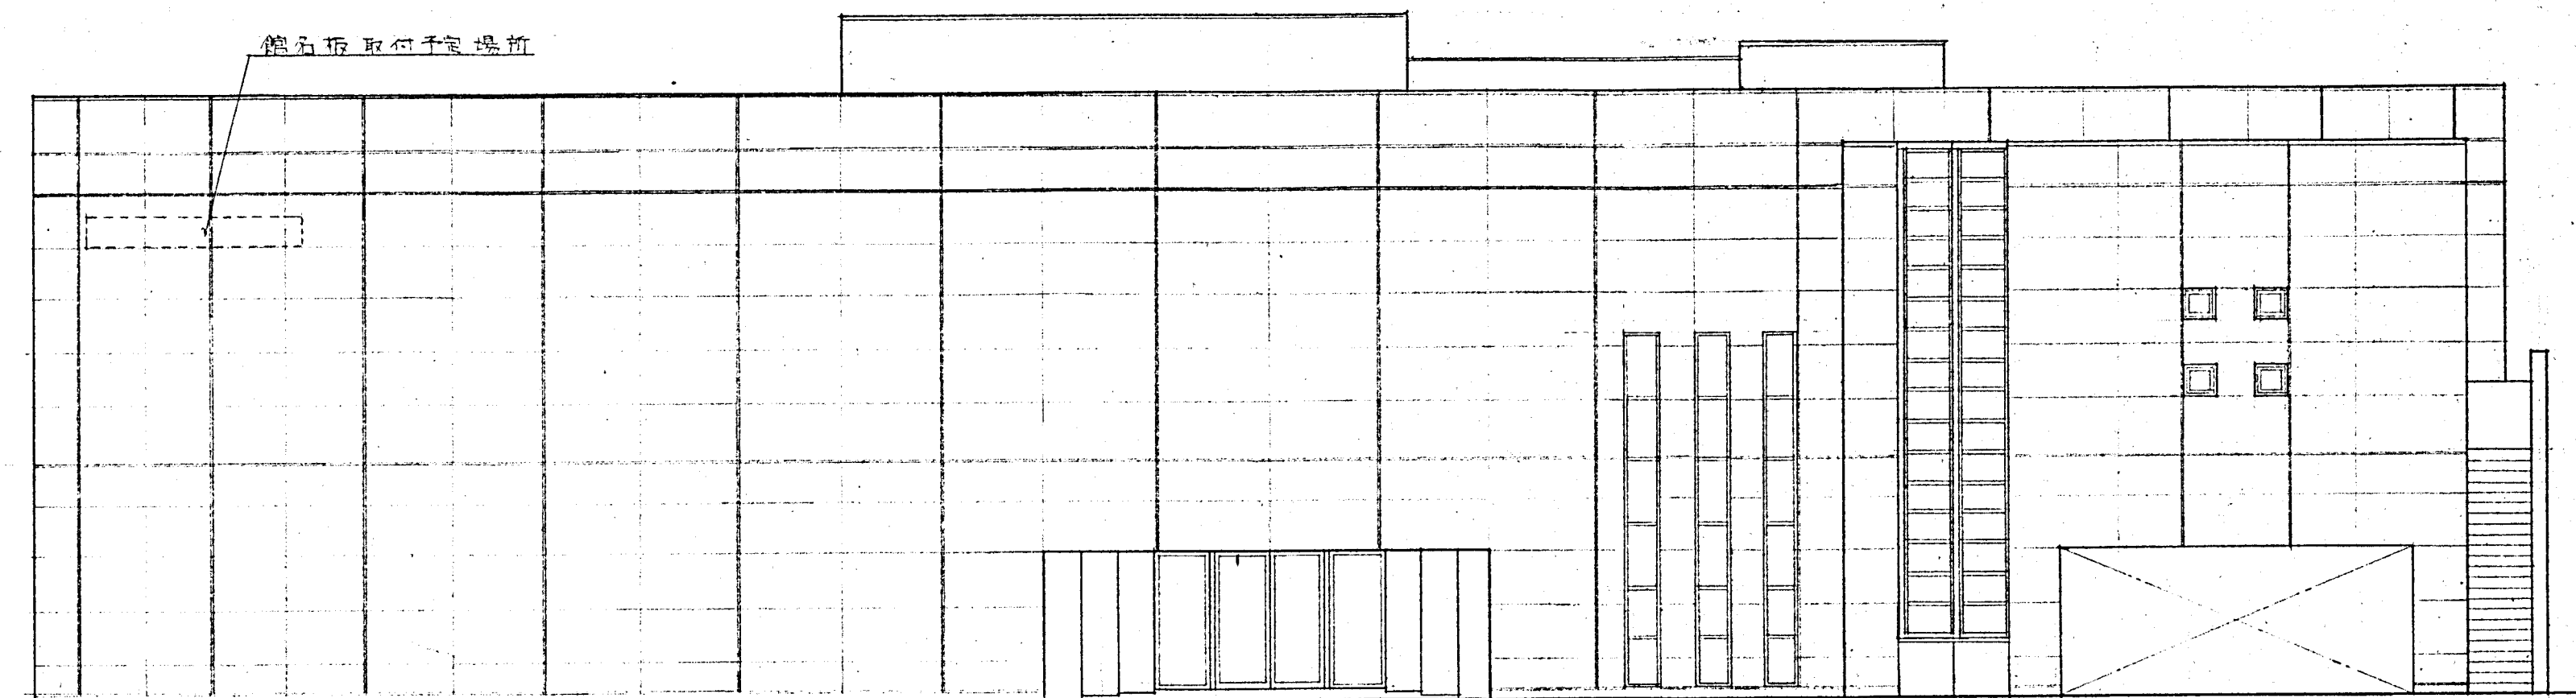


南側立面図 縮尺 1/100

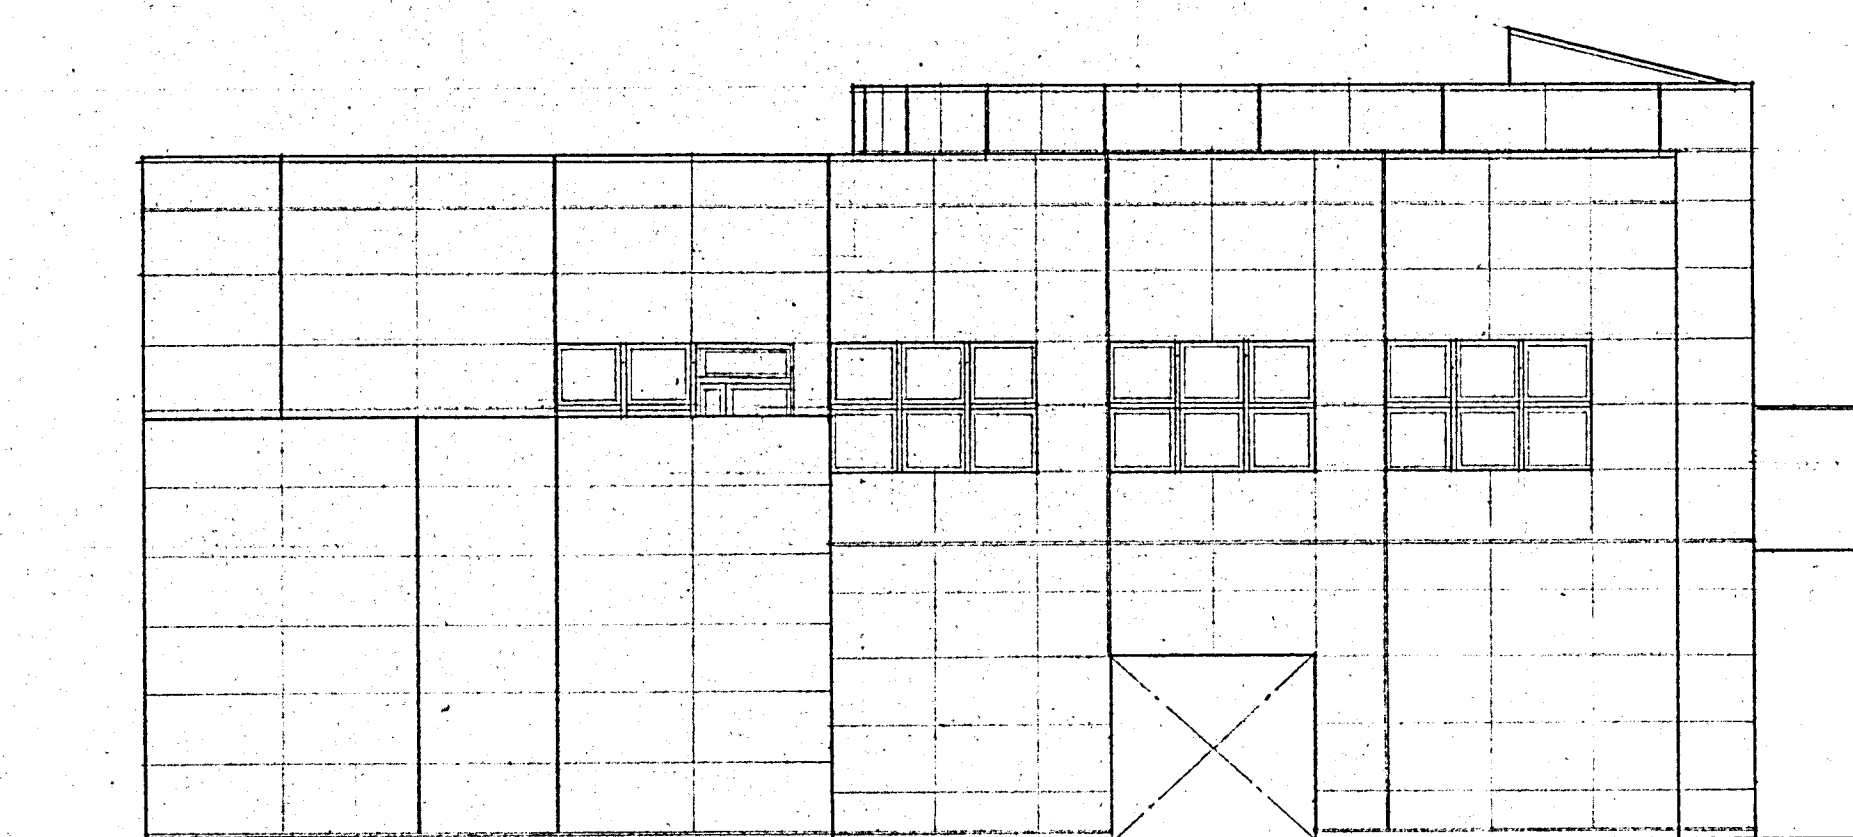


東側立面図 縮尺 1/100

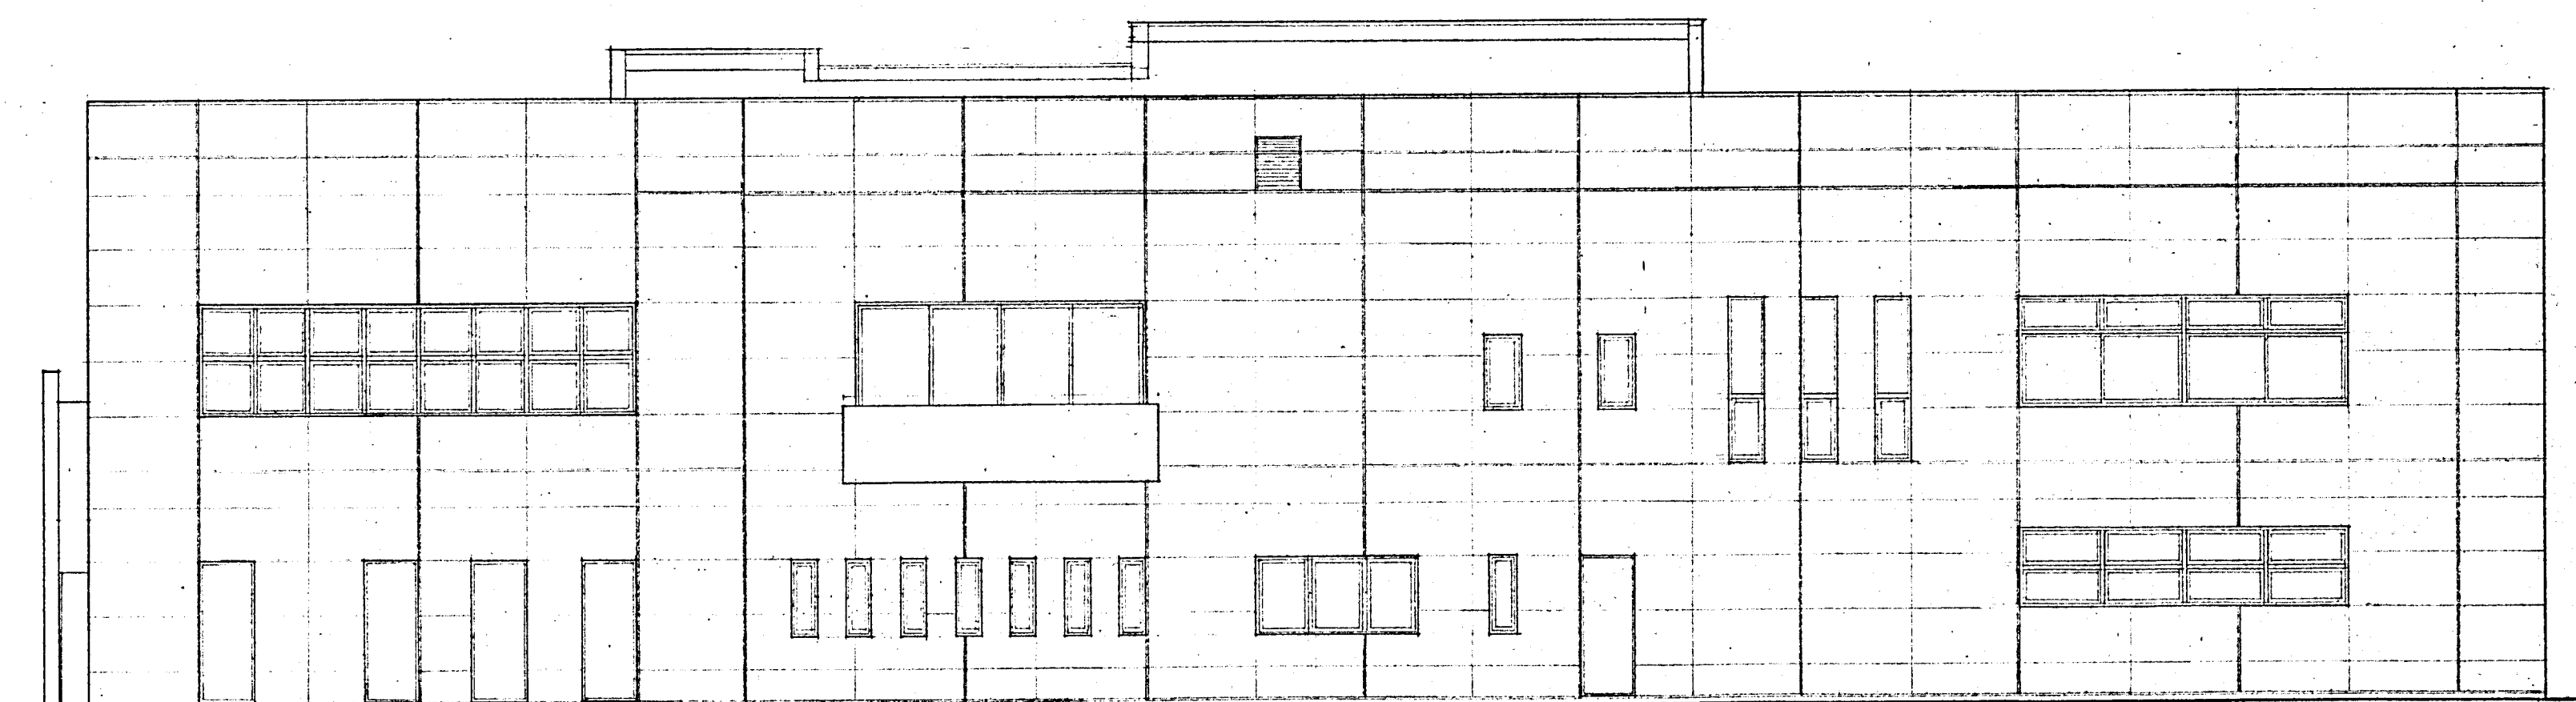

北側立面図 縮尺 1/100

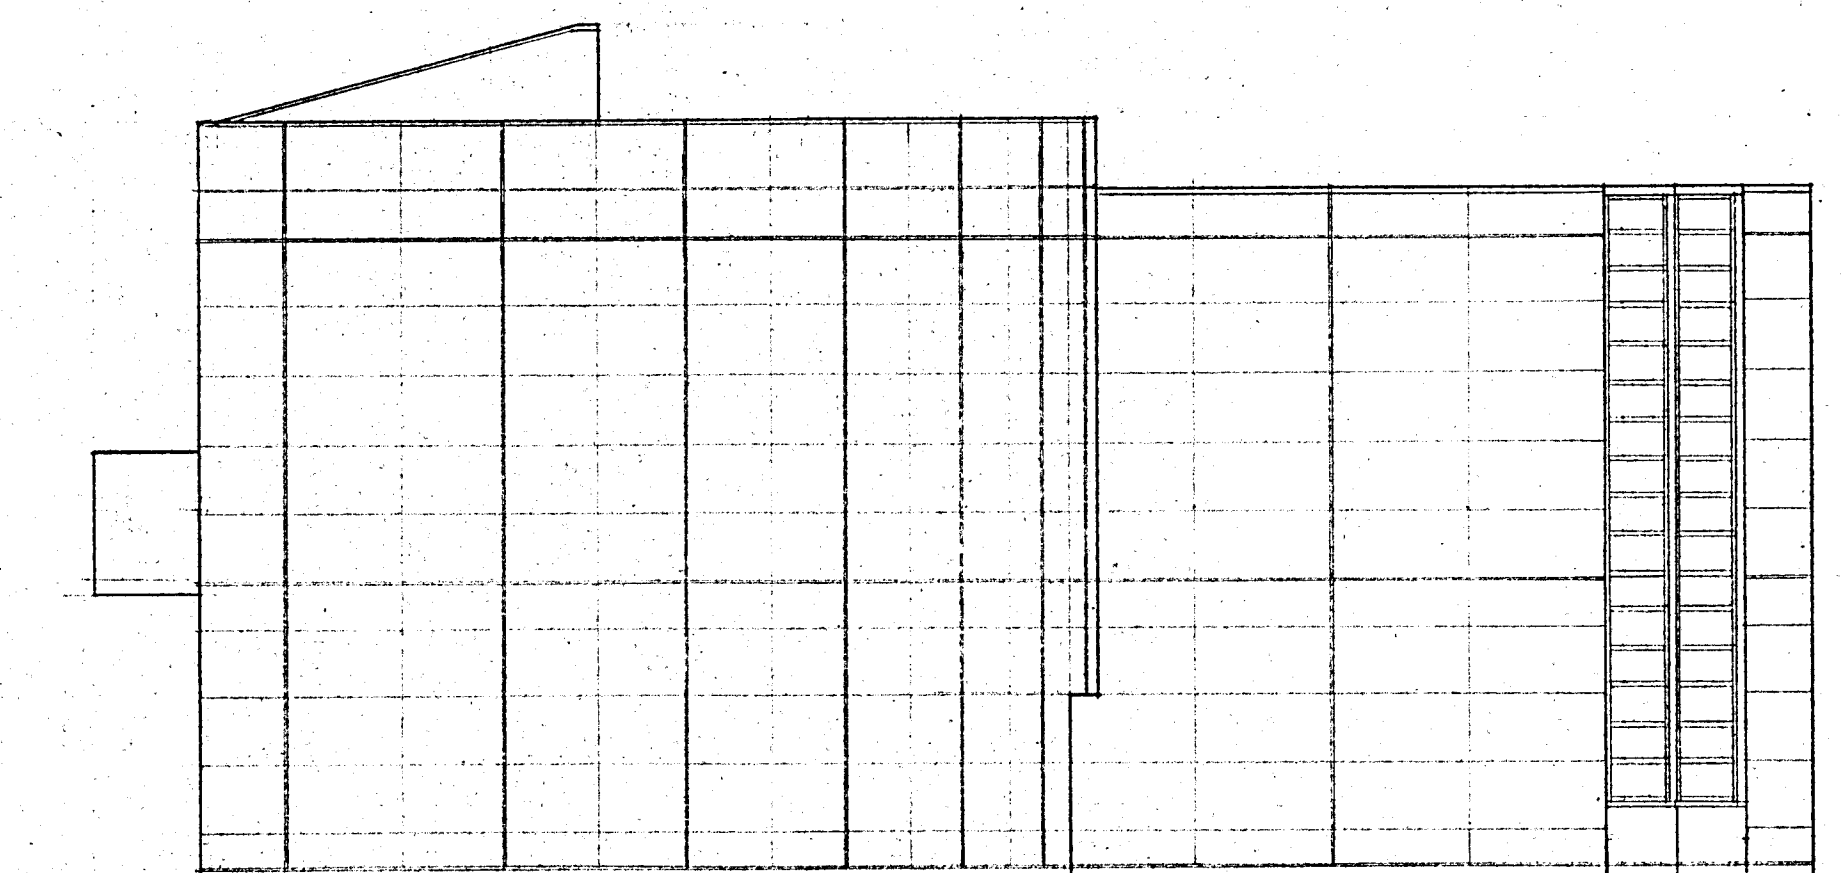

西側立面図 縮尺 1/100

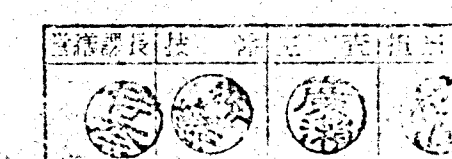

8.11.28