




設備設置可能場所は、赤枠部分

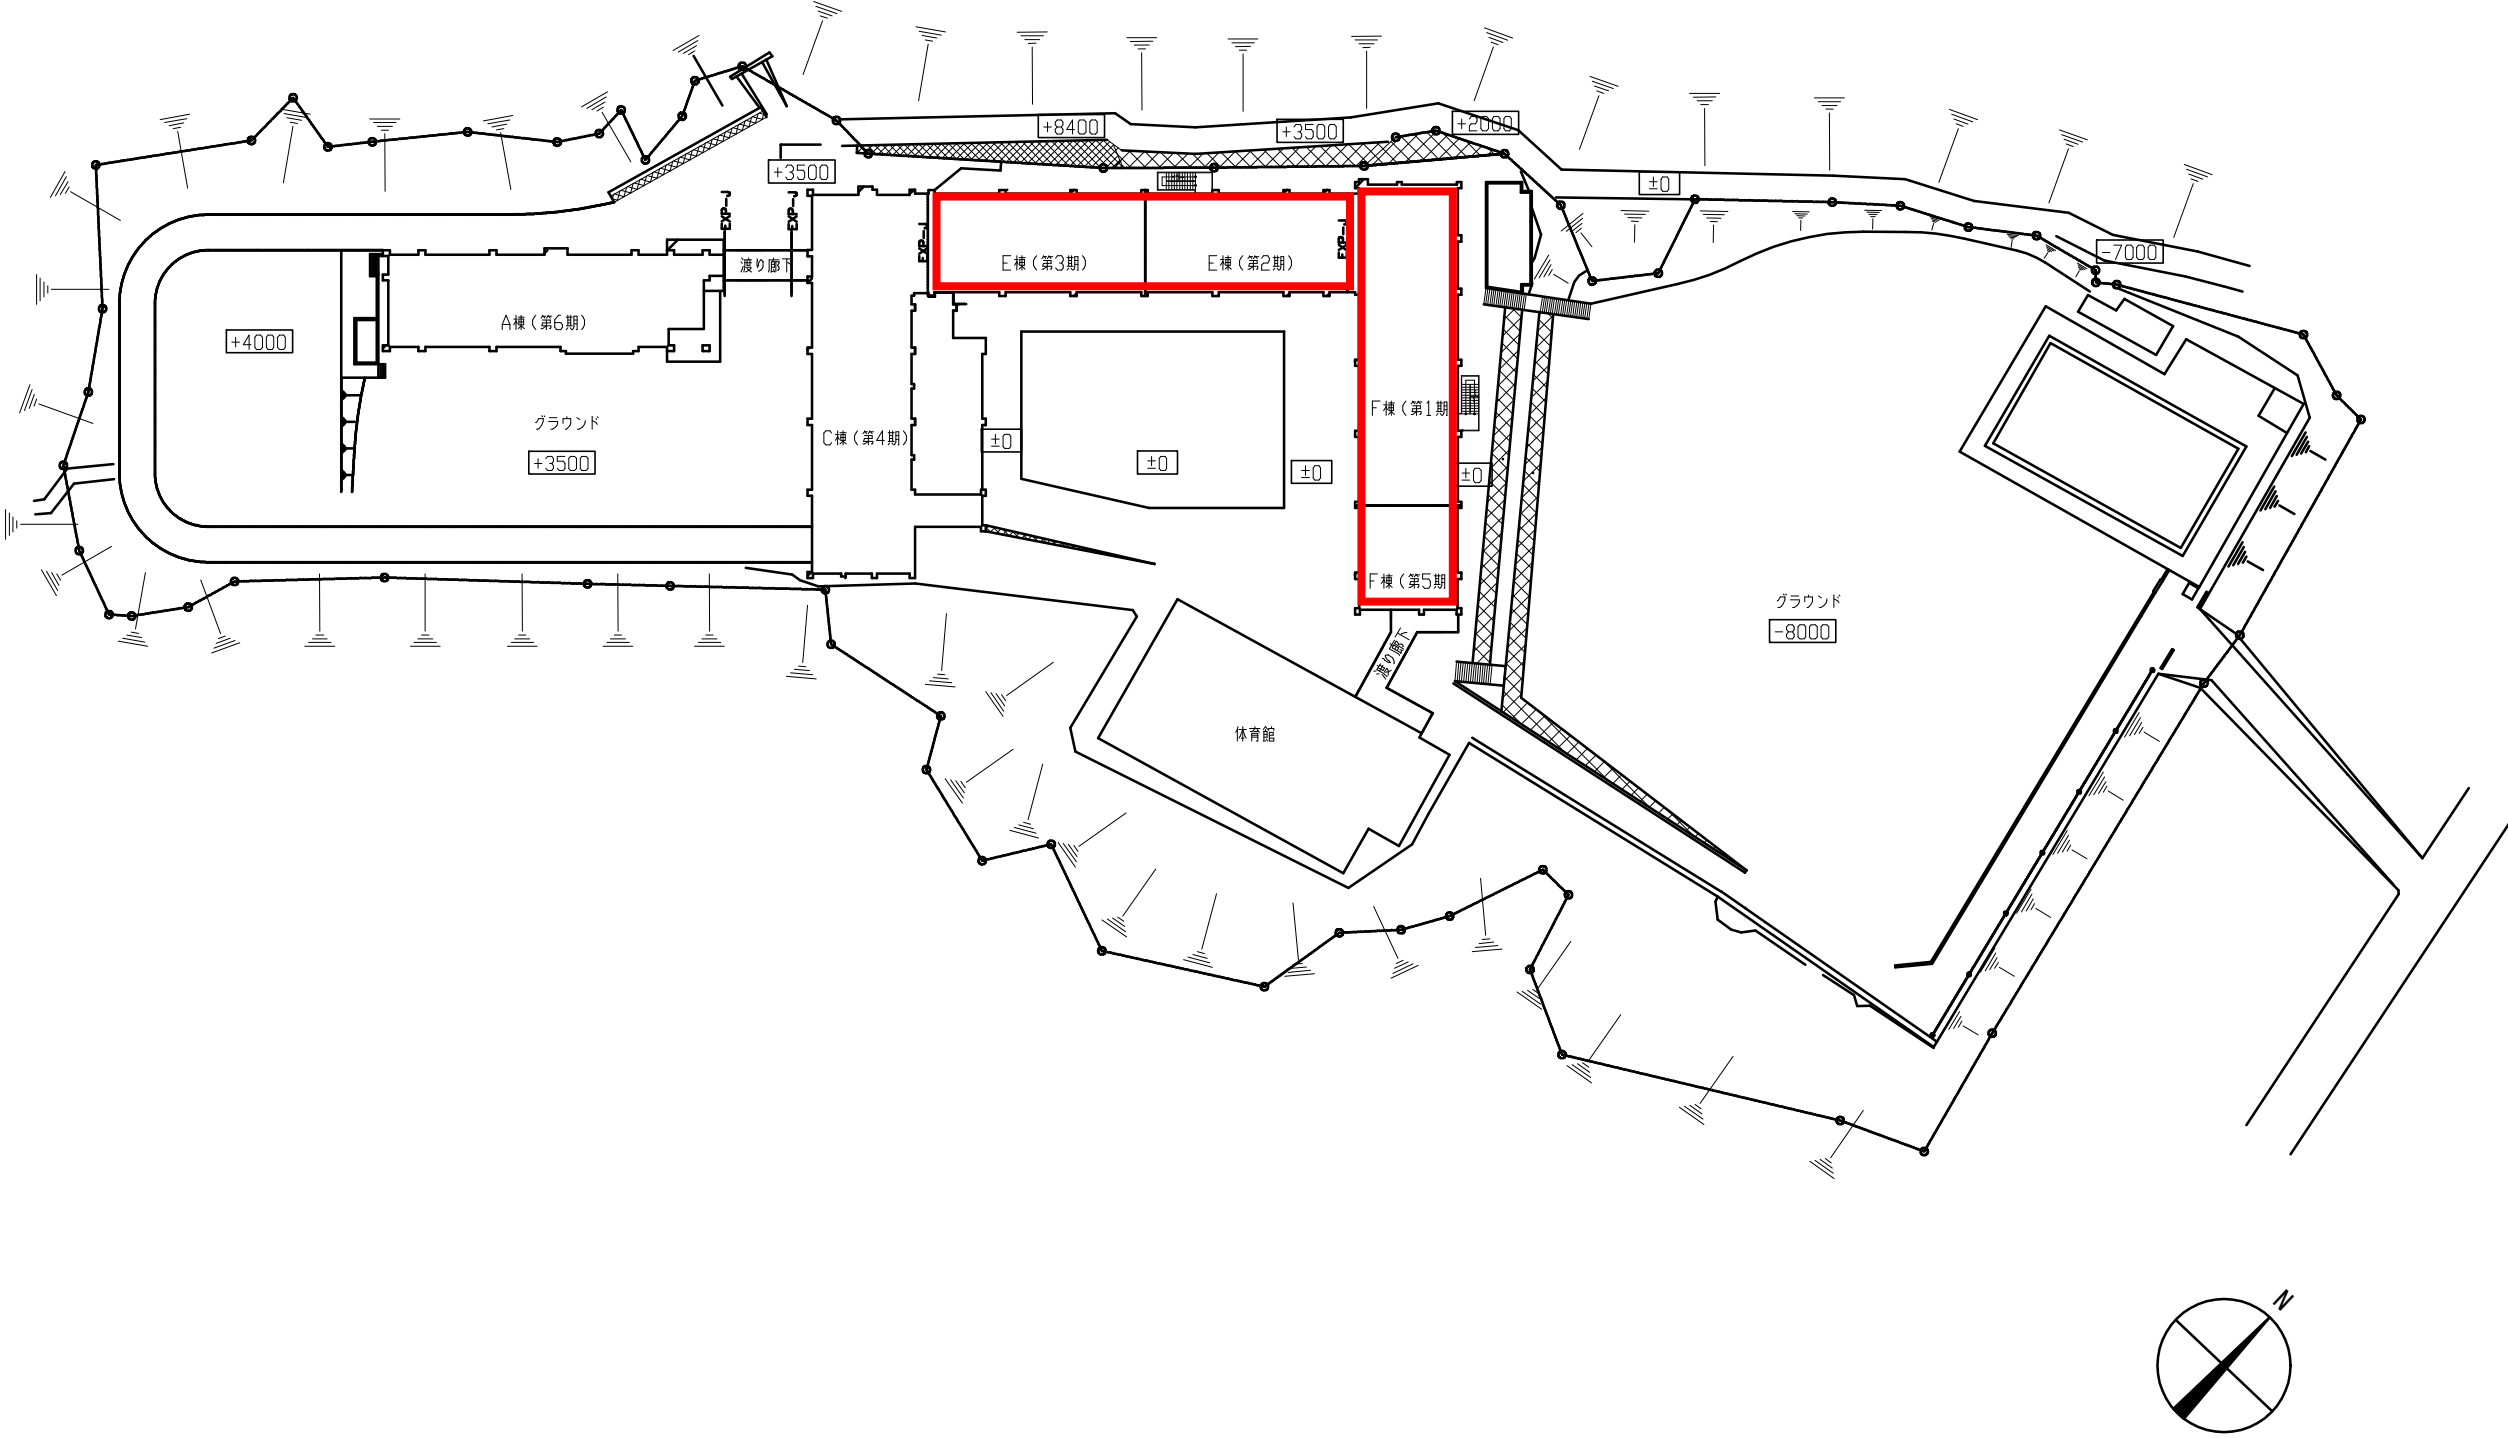

|      |         |    |  |         |           |    |       |    |     |     |                   |
|------|---------|----|--|---------|-----------|----|-------|----|-----|-----|-------------------|
| 工事名  | 市立浦郷小学校 |    |  | 設計者資格氏名 | 級建築士登録第 号 |    |       | 課長 | 主査等 | 担当者 | 横須賀市<br>都市部 建築計画課 |
| 図面名称 | 配置図     | 図番 |  | 縮尺      | 作図        | 令和 | 年 月 日 |    |     |     |                   |

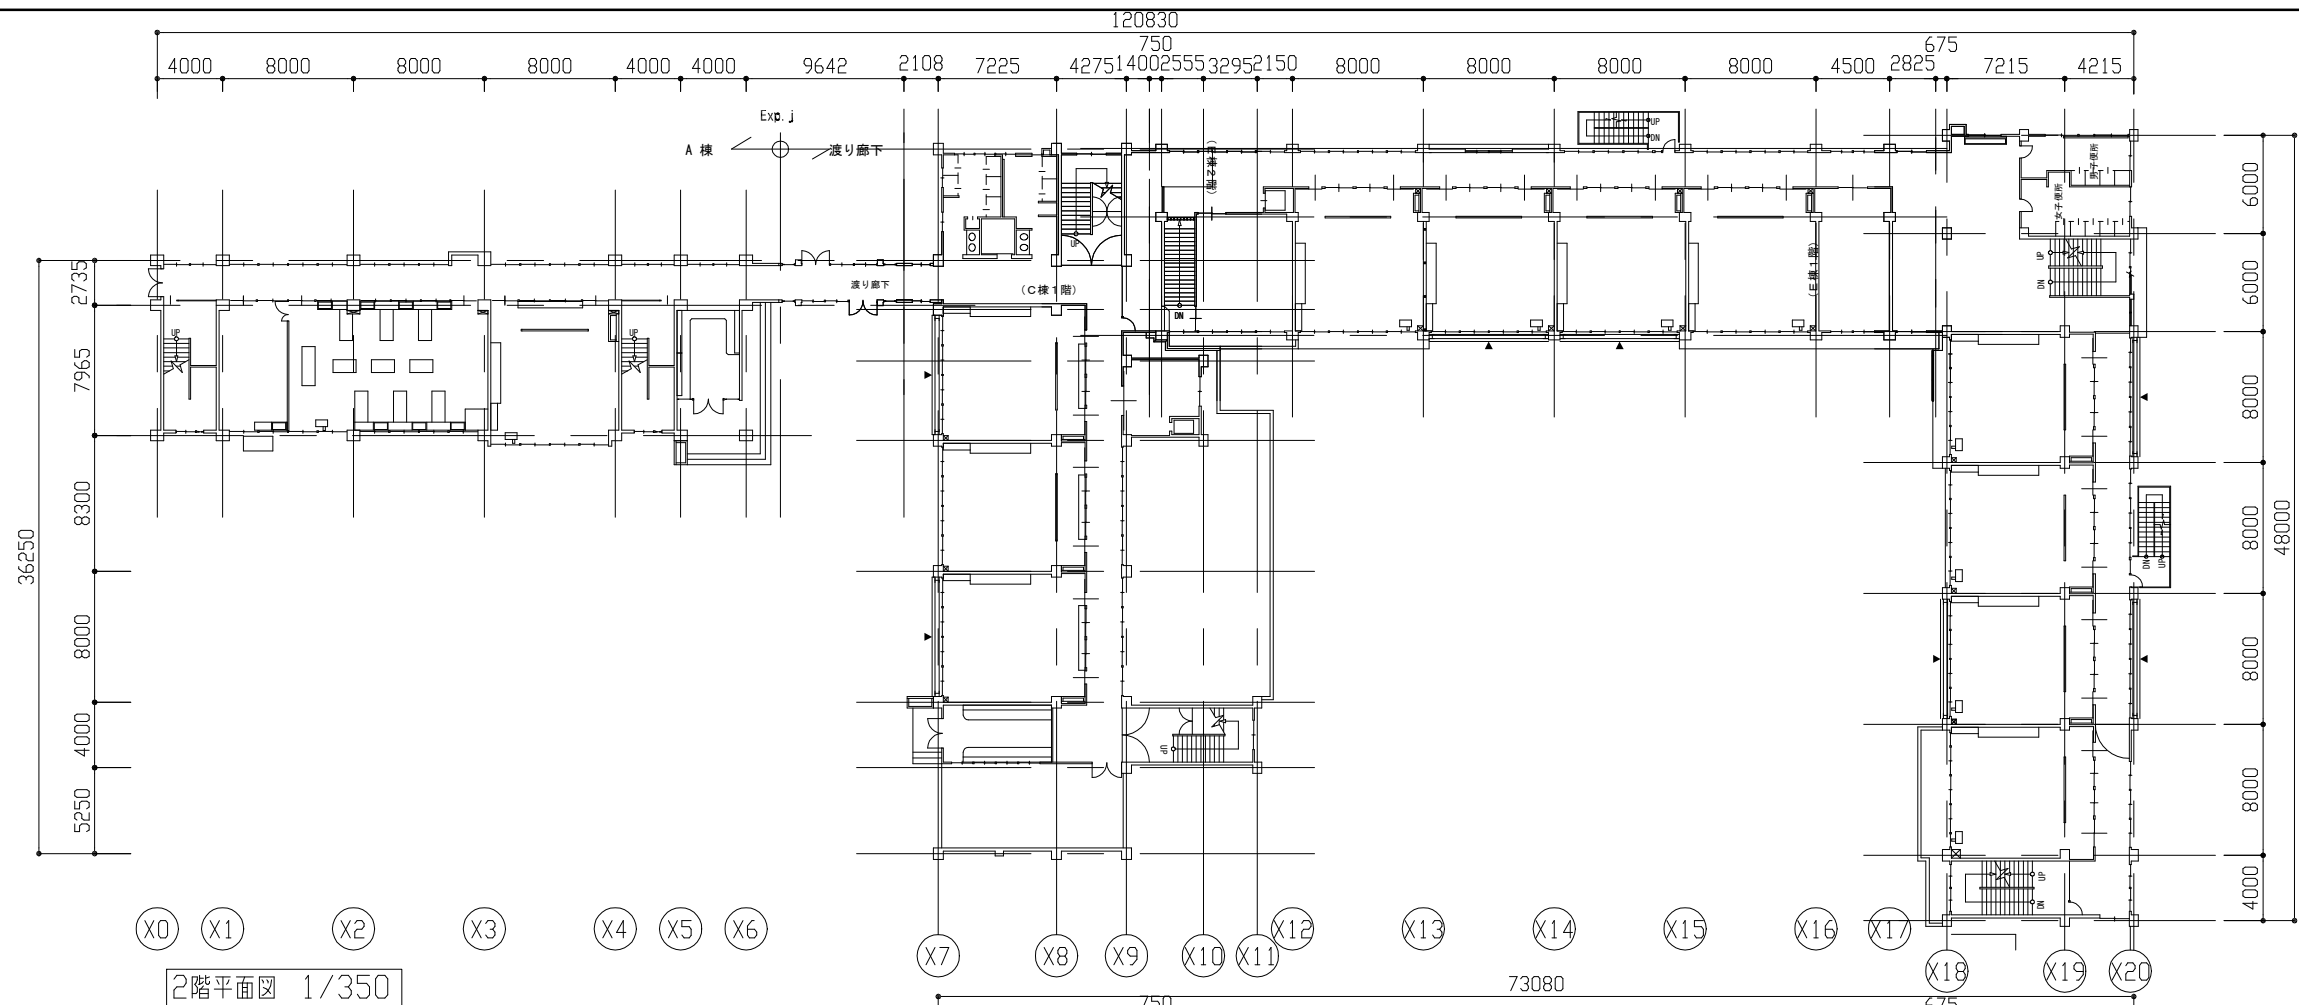

2階平面図 1/350

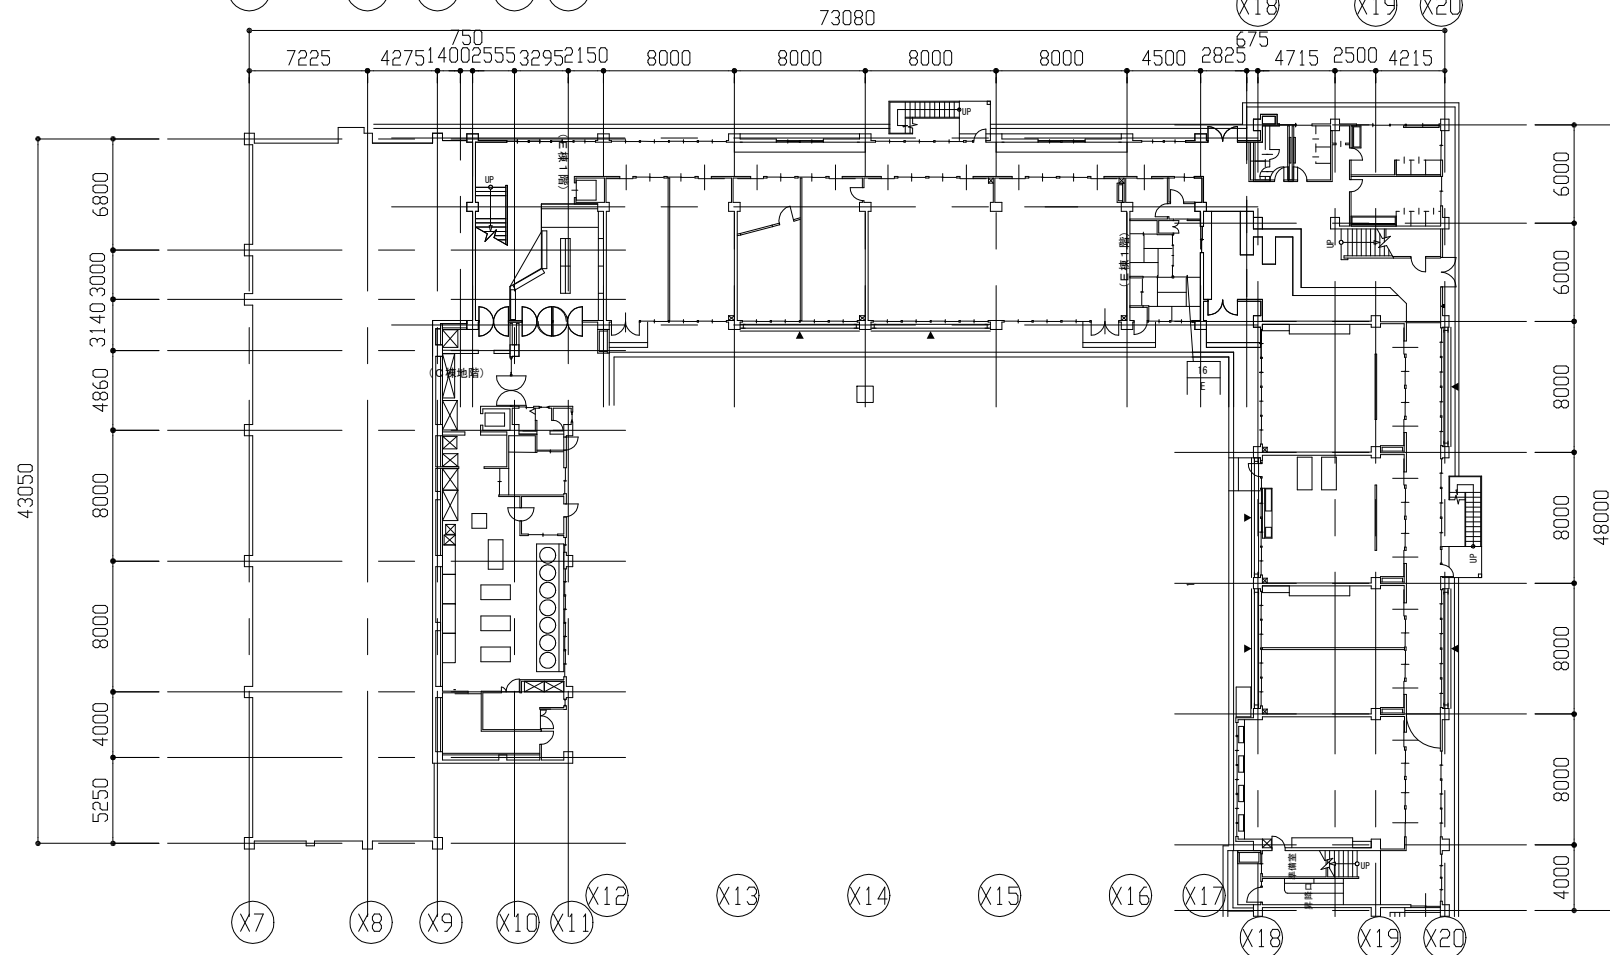

1階平面図 1/350

Y0

Y1

Y2

Y3

Y4

Y5

Y6

Y7

Y0

Y1

Y2

Y3



Y4

Y5


Y6

Y7

|      |         |    |  |         |            |    |          |    |     |     |                   |
|------|---------|----|--|---------|------------|----|----------|----|-----|-----|-------------------|
| 工事名  | 市立浦郷小学校 |    |  | 設計者資格氏名 | 級建築士登録第 号  |    |          | 課長 | 主査等 | 担当者 | 横須賀市<br>都市部 建築計画課 |
| 図面名称 | 1・2階平面図 | 図番 |  | 縮尺      | 1/350 (A2) | 作図 | 令和 年 月 日 |    |     |     |                   |

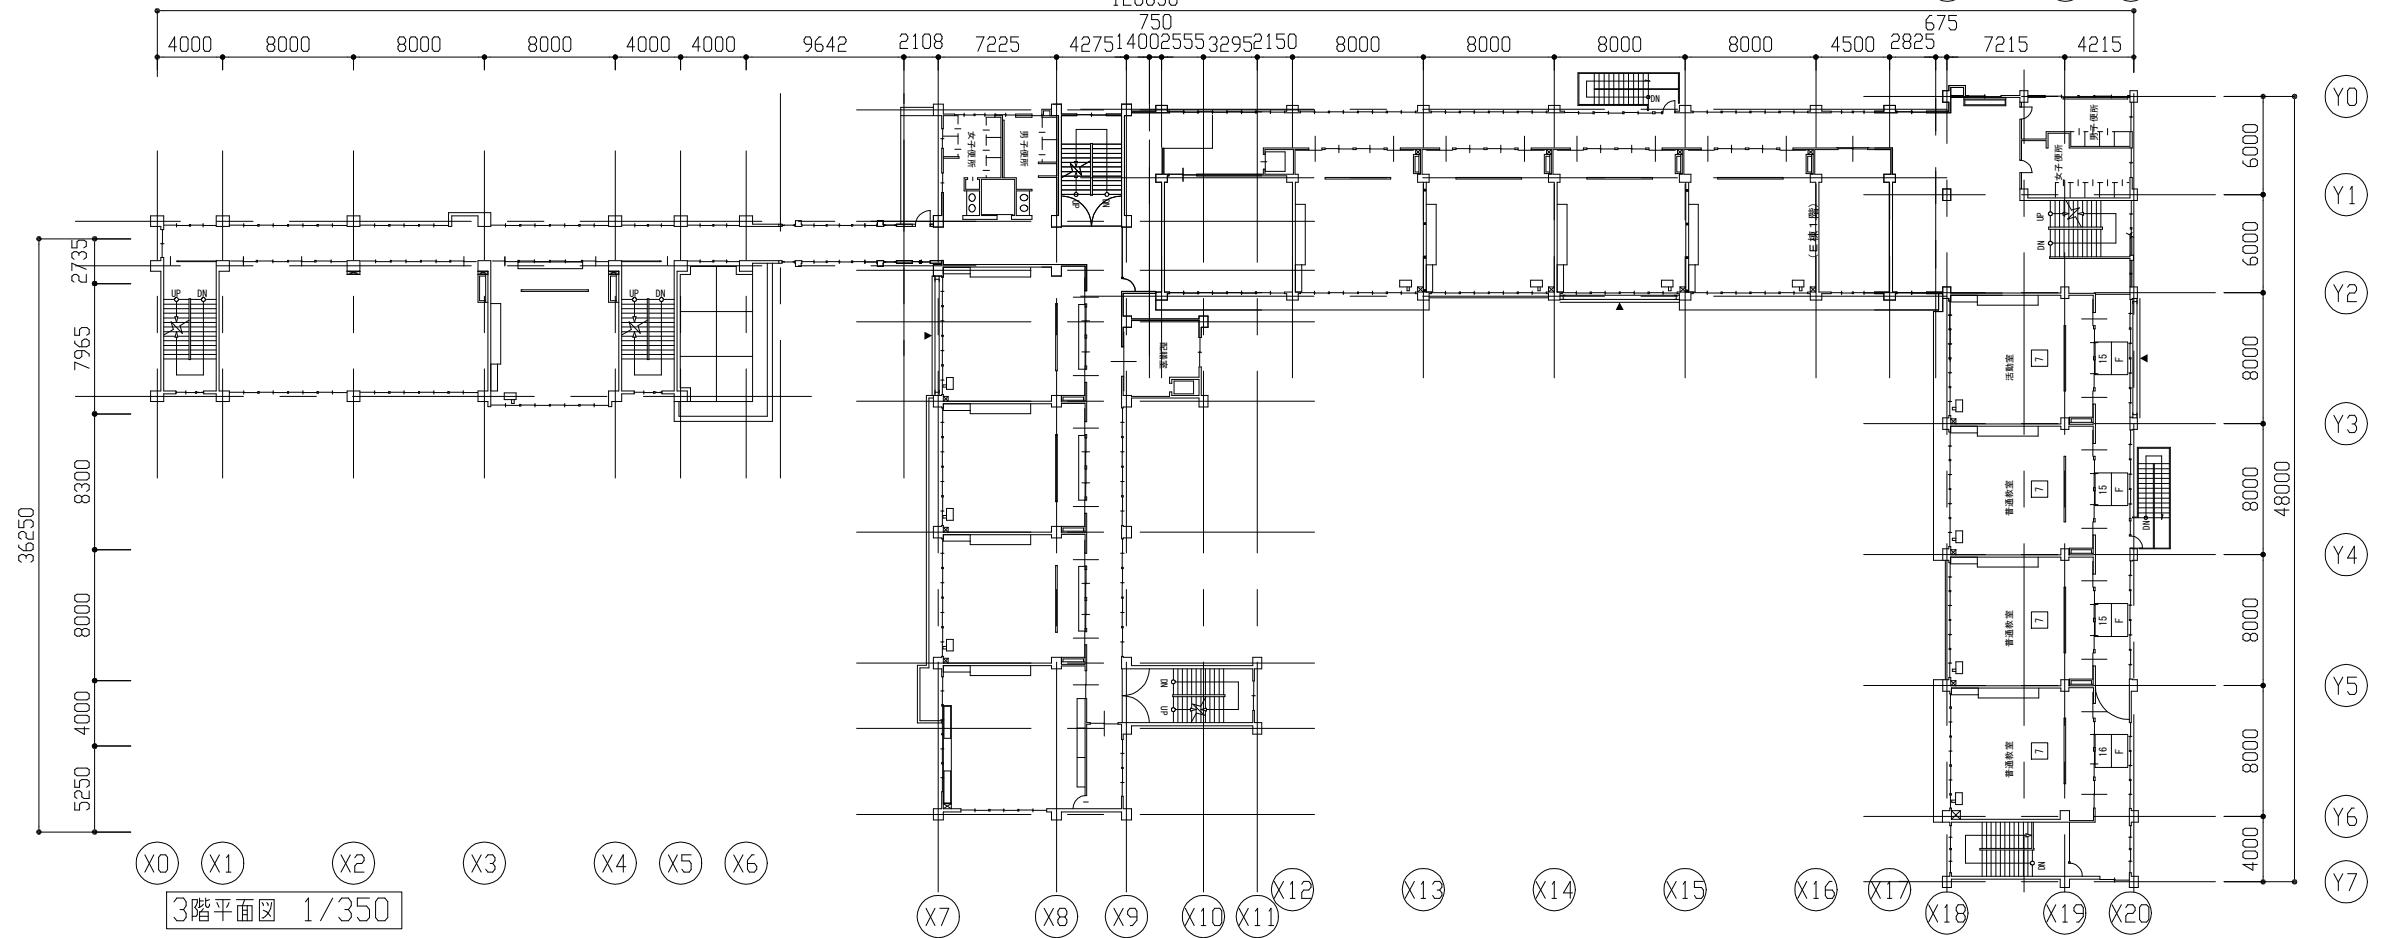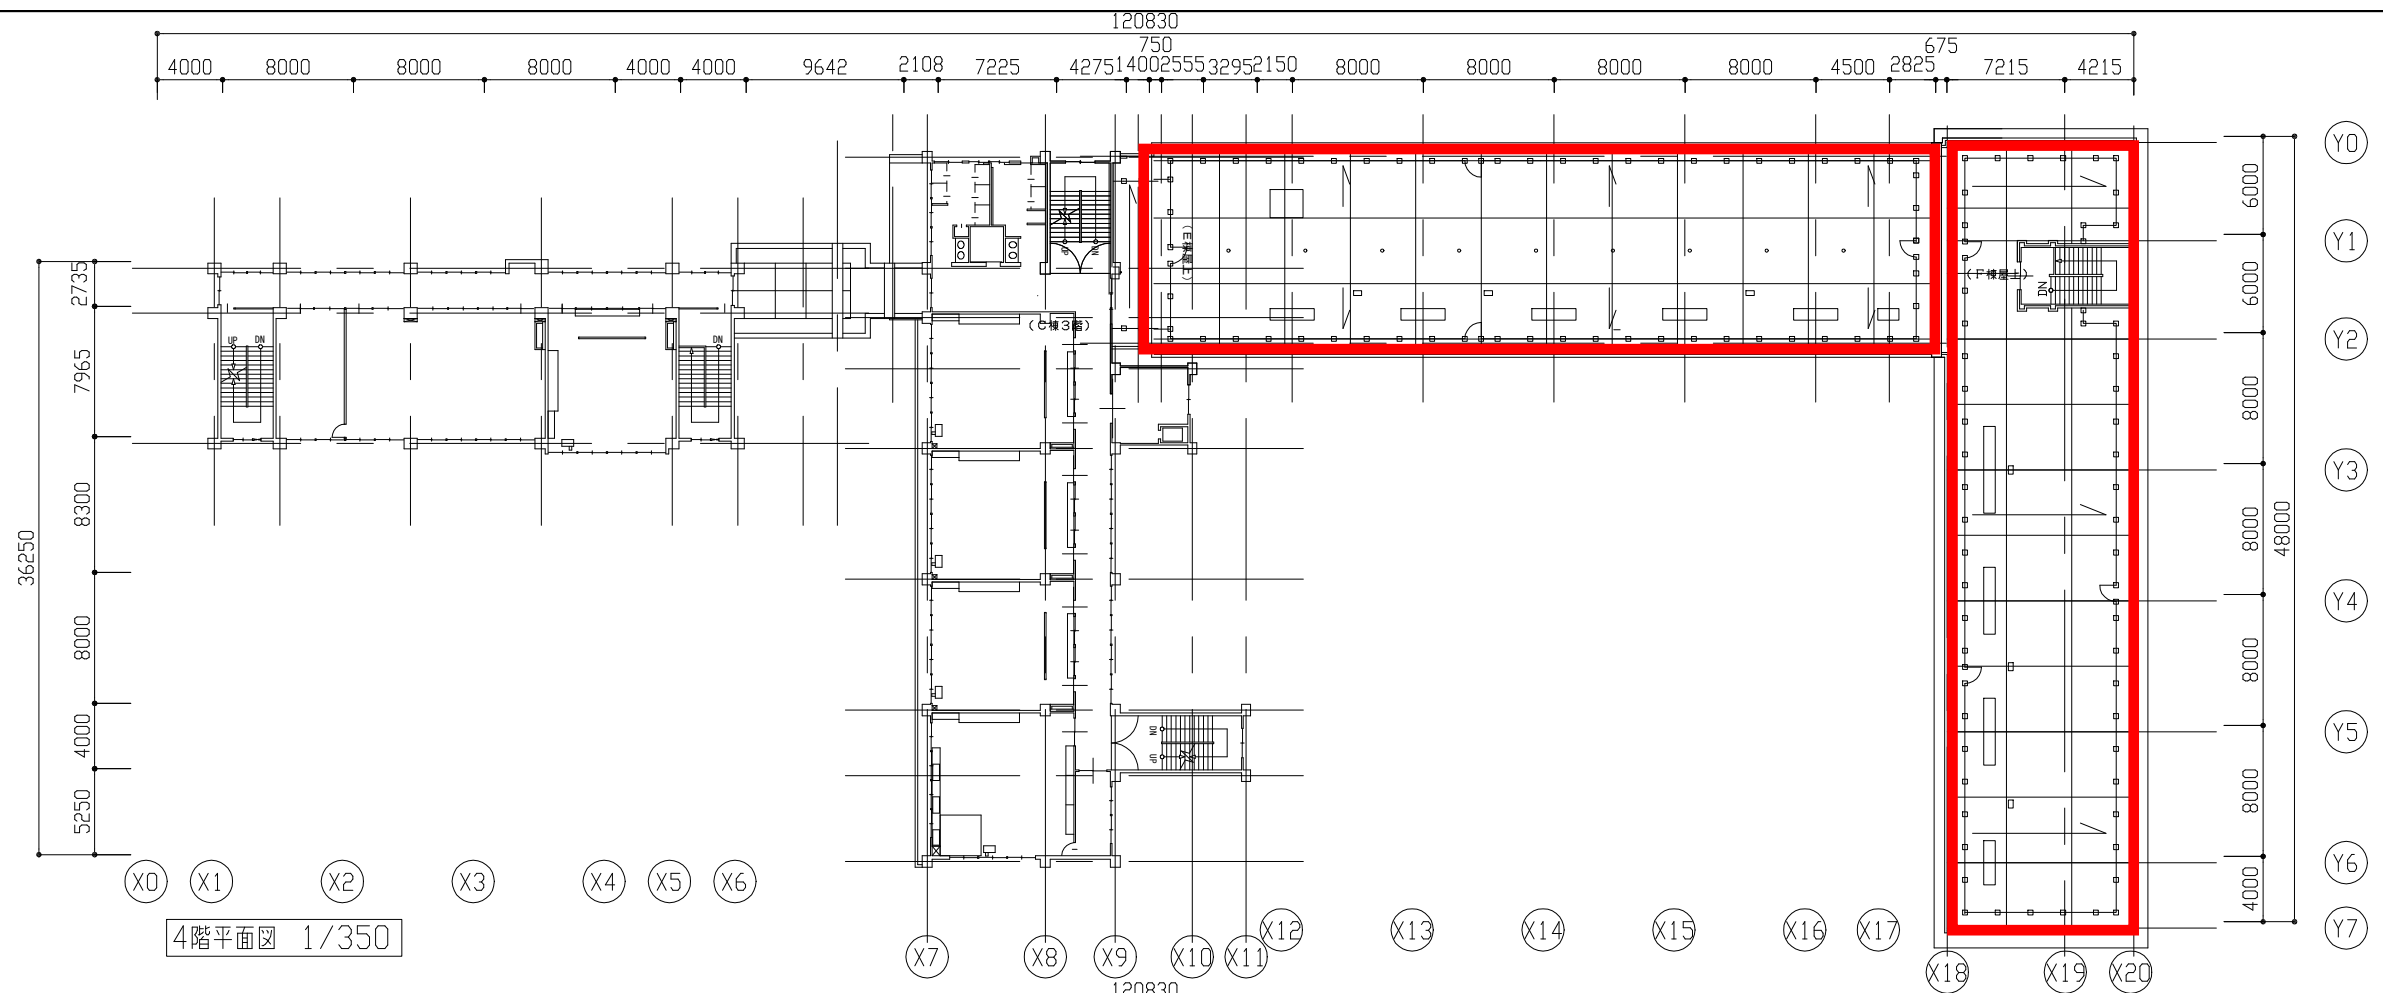


|      |         |     |  |         |            |     |          |    |     |     |                      |
|------|---------|-----|--|---------|------------|-----|----------|----|-----|-----|----------------------|
| 工事名  | 市立浦郷小学校 |     |  | 設計者資格氏名 | 級建築士登録第 号  |     |          | 課長 | 主査等 | 担当者 | 横 須 賀 市<br>都市部 建築計画課 |
| 図面名称 | 3・4階平面図 | 図 番 |  | 縮 尺     | 1/350 (A2) | 作 図 | 令和 年 月 日 |    |     |     |                      |

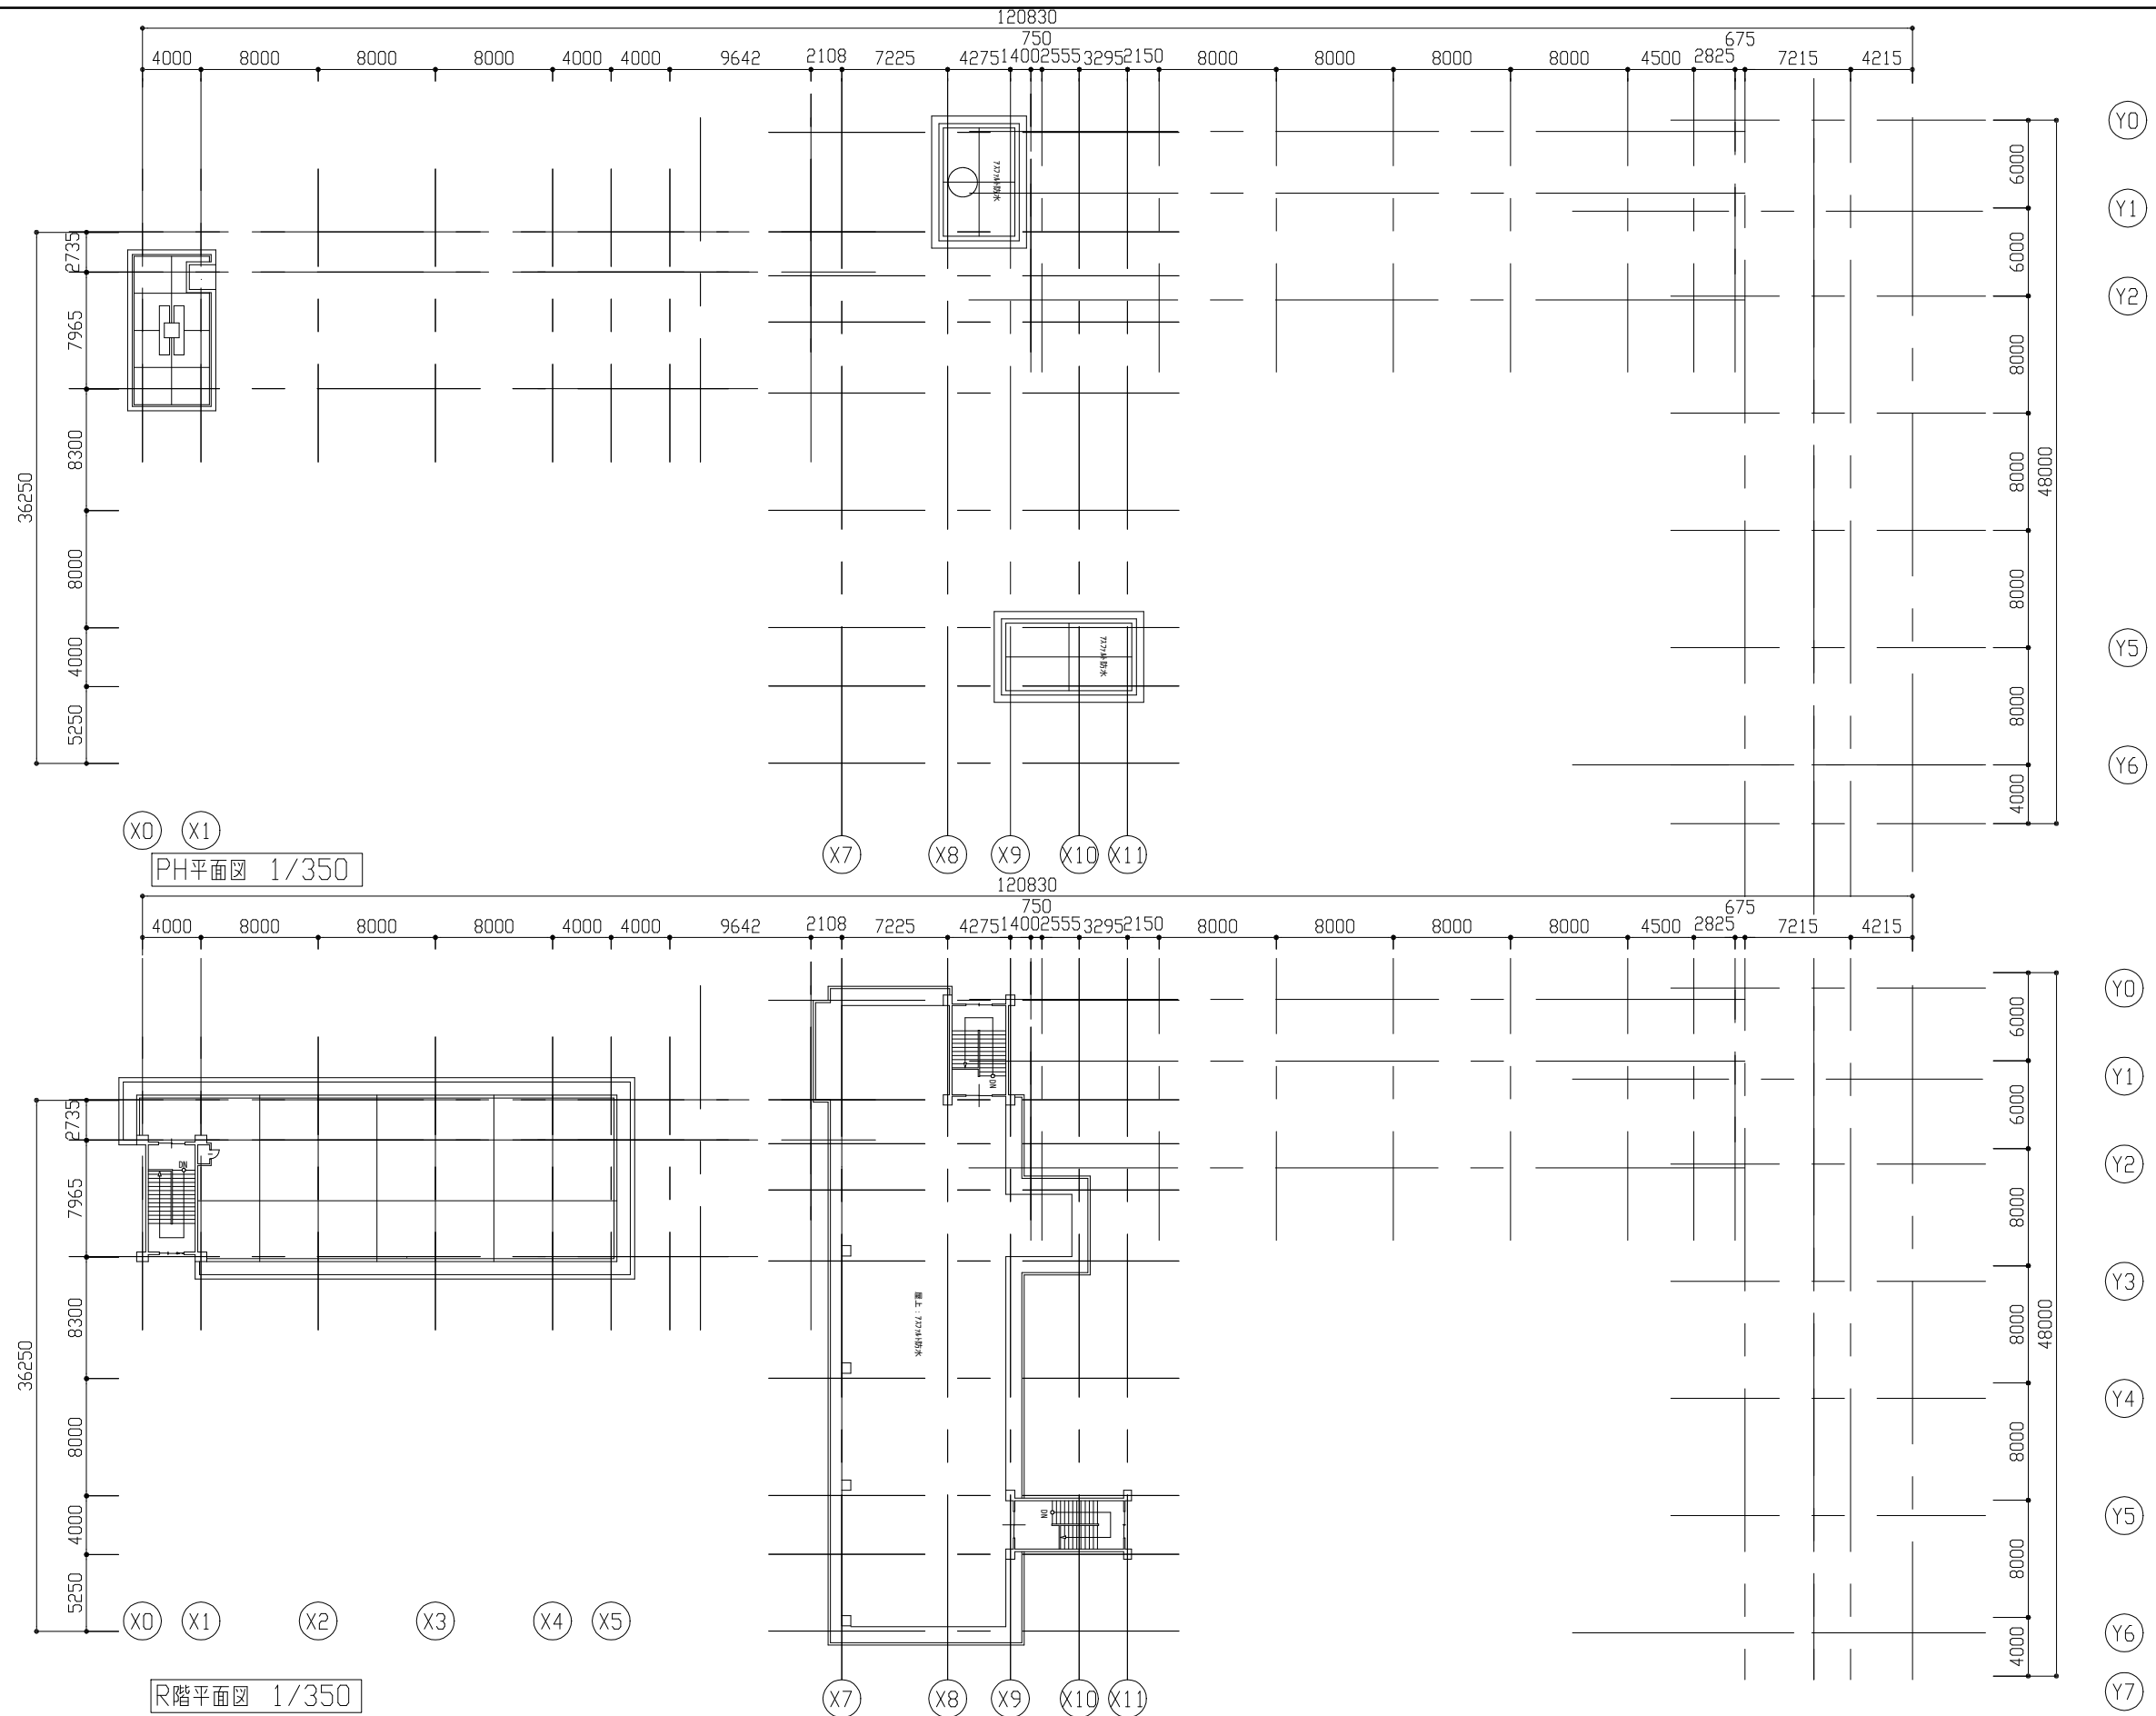


|      |          |    |  |         |            |    |          |    |     |     |                   |
|------|----------|----|--|---------|------------|----|----------|----|-----|-----|-------------------|
| 工事名  | 市立浦郷小学校  |    |  | 設計者資格氏名 | 級建築士登録第 号  |    |          | 課長 | 主査等 | 担当者 | 横須賀市<br>都市部 建築計画課 |
| 図面名称 | R階・PH平面図 | 図番 |  | 縮尺      | 1/350 (A2) | 作図 | 令和 年 月 日 |    |     |     |                   |




C棟東側立面図 1/300

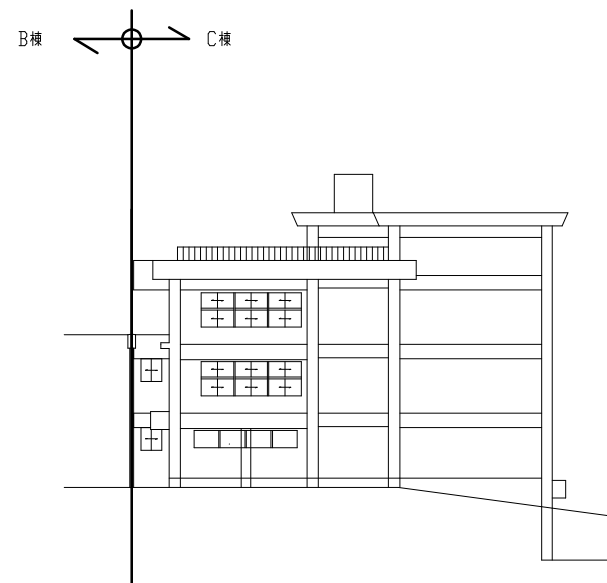

C棟南側立面図 1/300

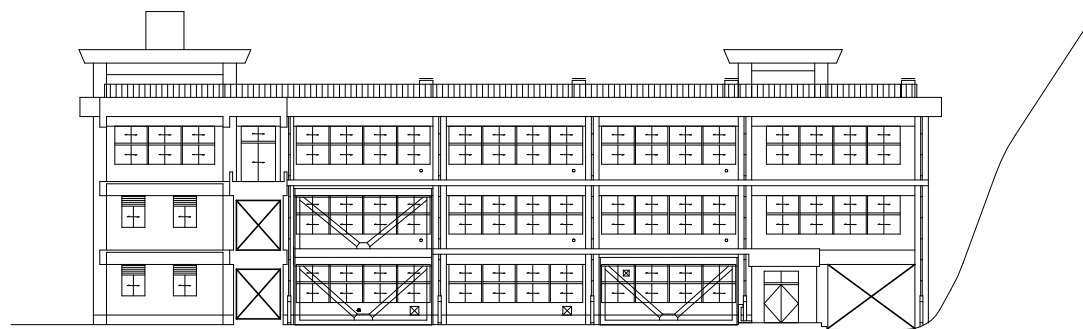


C棟西側立面図 1/300

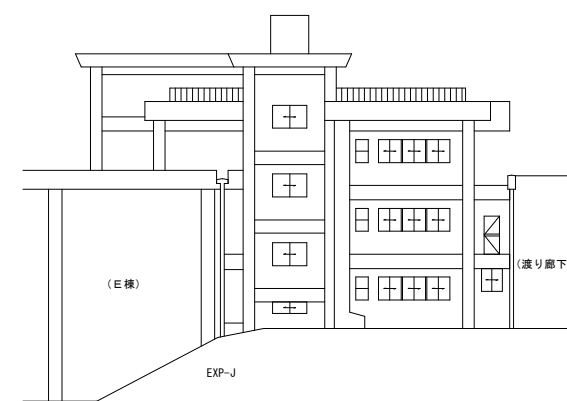


C棟北側立面図 1/300


|      |          |    |  |         |            |    |          |    |     |     |                   |
|------|----------|----|--|---------|------------|----|----------|----|-----|-----|-------------------|
| 工事名  | 市立浦郷小学校  |    |  | 設計者資格氏名 | 級建築士登録第 号  |    |          | 課長 | 主査等 | 担当者 | 横須賀市<br>都市部 建築計画課 |
| 図面名称 | R階・PH平面図 | 図番 |  | 縮尺      | 1/350 (A2) | 作図 | 令和 年 月 日 |    |     |     |                   |

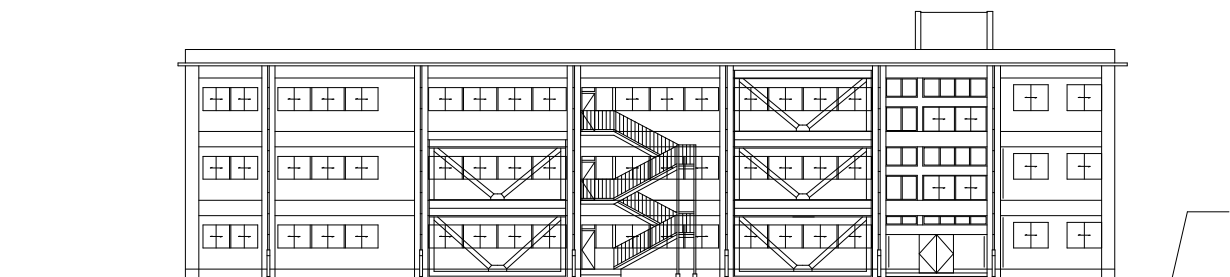


F棟東側立面図 1/300

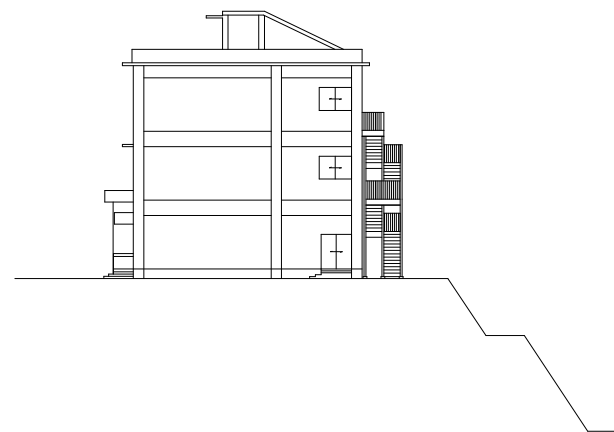

F棟南側立面図 1/300

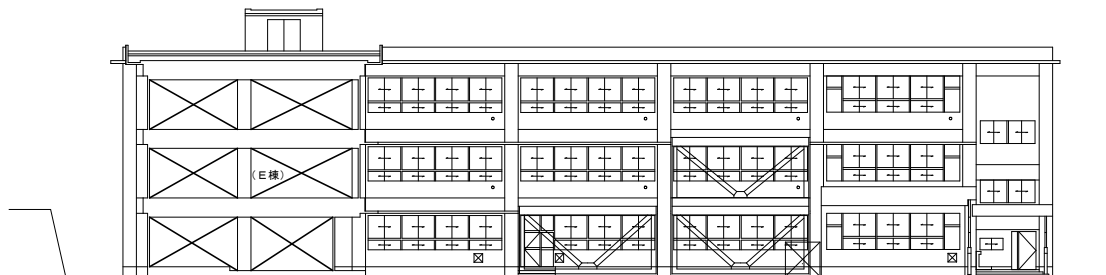


F棟西側立面図 1/300

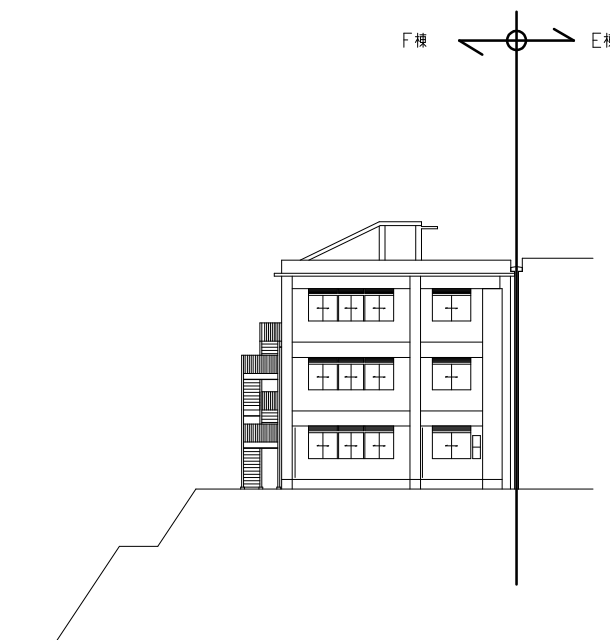


C棟北側立面図 1/300

|      |         |    |  |         |            |    |          |    |     |     |                   |
|------|---------|----|--|---------|------------|----|----------|----|-----|-----|-------------------|
| 工事名  | 市立浦郷小学校 |    |  | 設計者資格氏名 | 級建築士登録第 号  |    |          | 課長 | 主査等 | 担当者 | 横須賀市<br>都市部 建築計画課 |
| 図面名称 | F棟立面図   | 図番 |  | 縮尺      | 1/300 (A2) | 作図 | 令和 年 月 日 |    |     |     |                   |

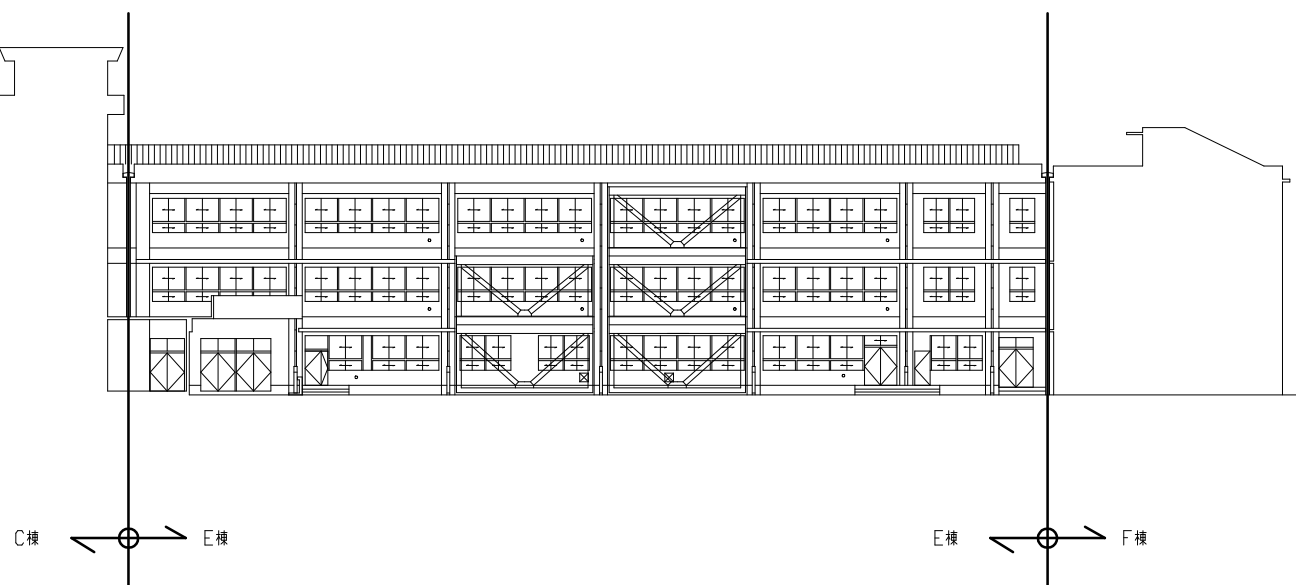

E棟南側立面図 1/300

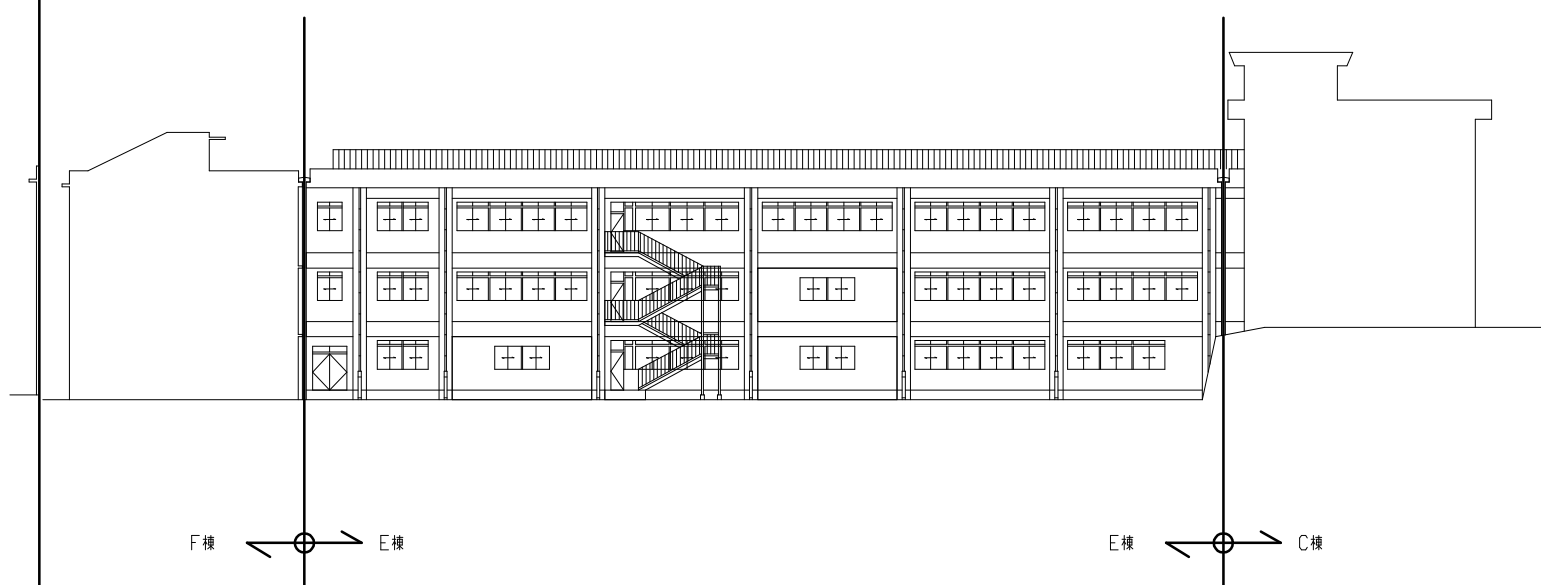

E棟北側立面図 1/300

|      |          |     |  |         |            |     |          |    |     |     |                      |
|------|----------|-----|--|---------|------------|-----|----------|----|-----|-----|----------------------|
| 工事名  | 市立浦郷小学校  |     |  | 設計者資格氏名 | 級建築士登録第 号  |     |          | 課長 | 主査等 | 担当者 | 横 須 賀 市<br>都市部 建築計画課 |
| 図面名称 | E棟南・北立面図 | 図 番 |  | 縮 尺     | 1/300 (A2) | 作 図 | 令和 年 月 日 |    |     |     |                      |