

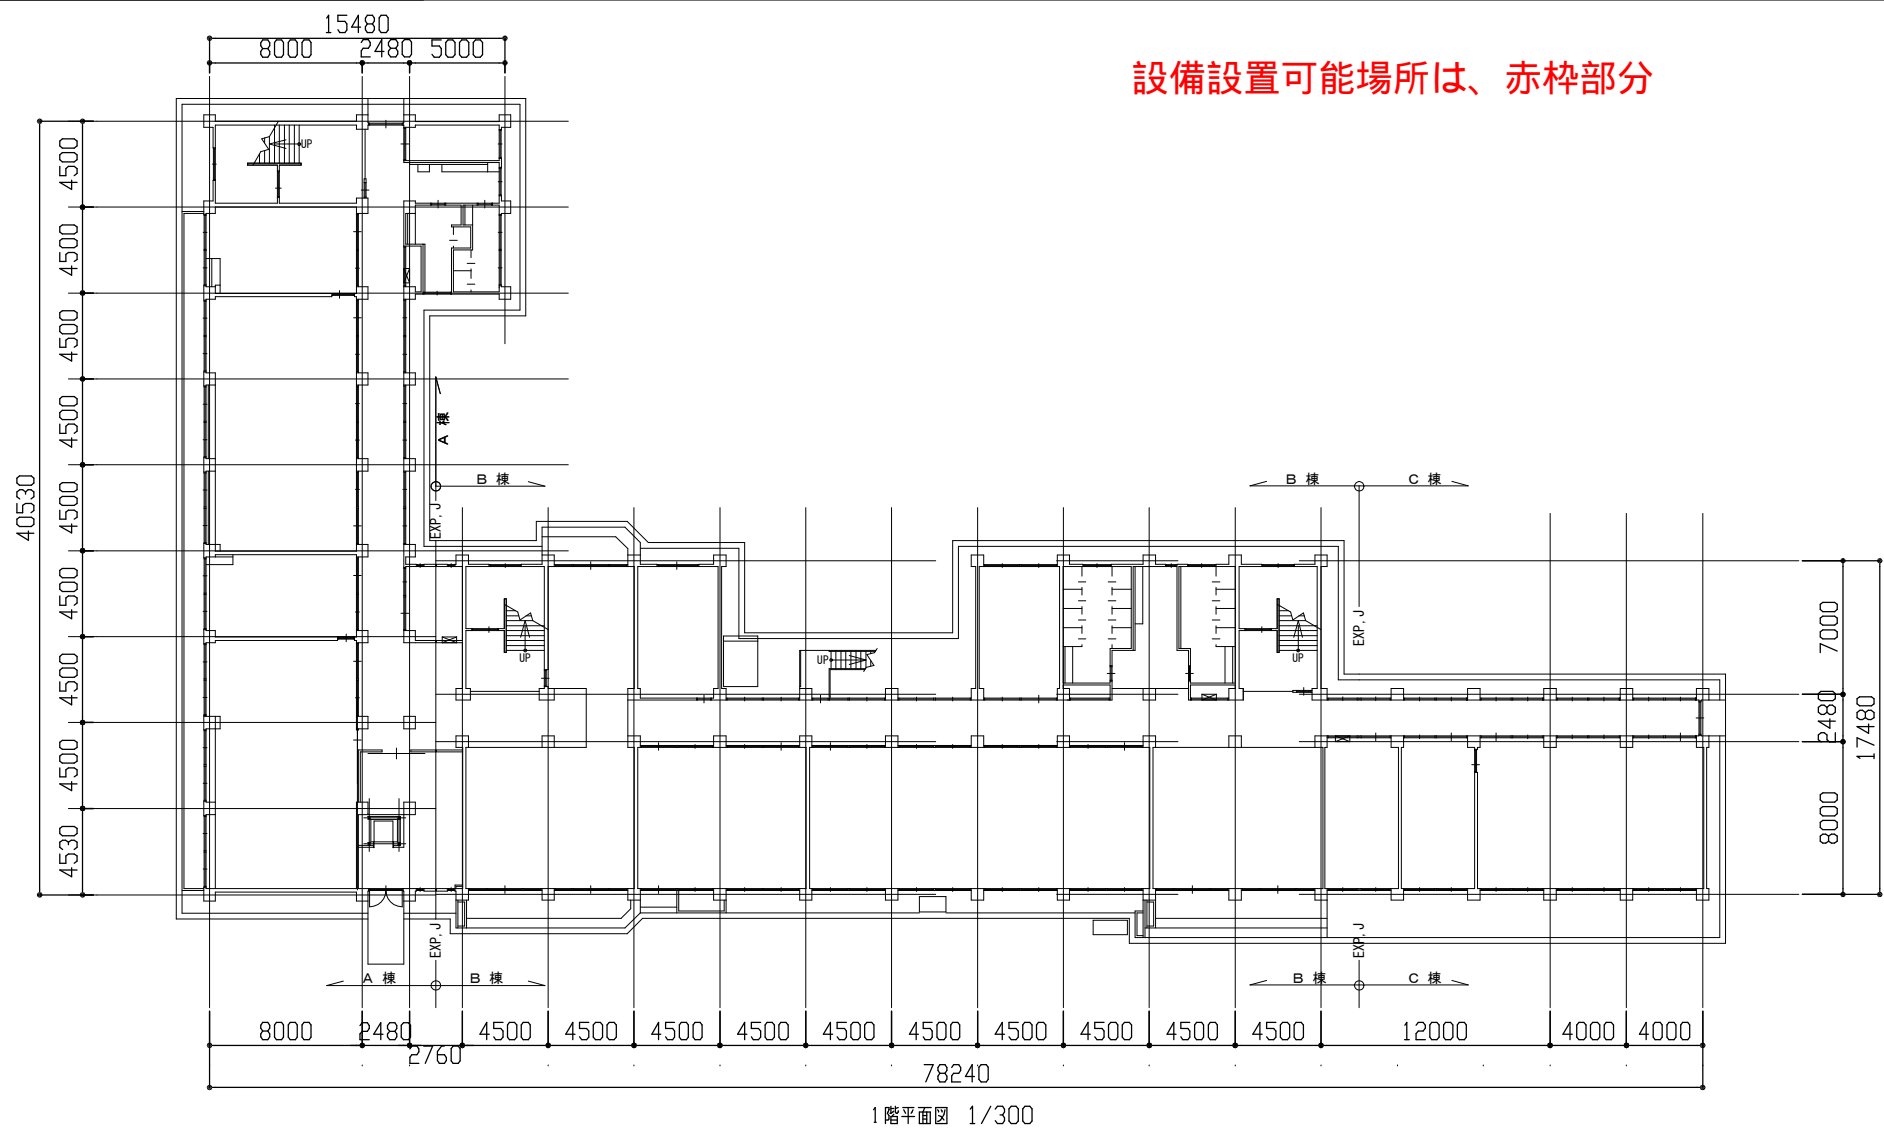


設備設置可能場所は、赤枠部分

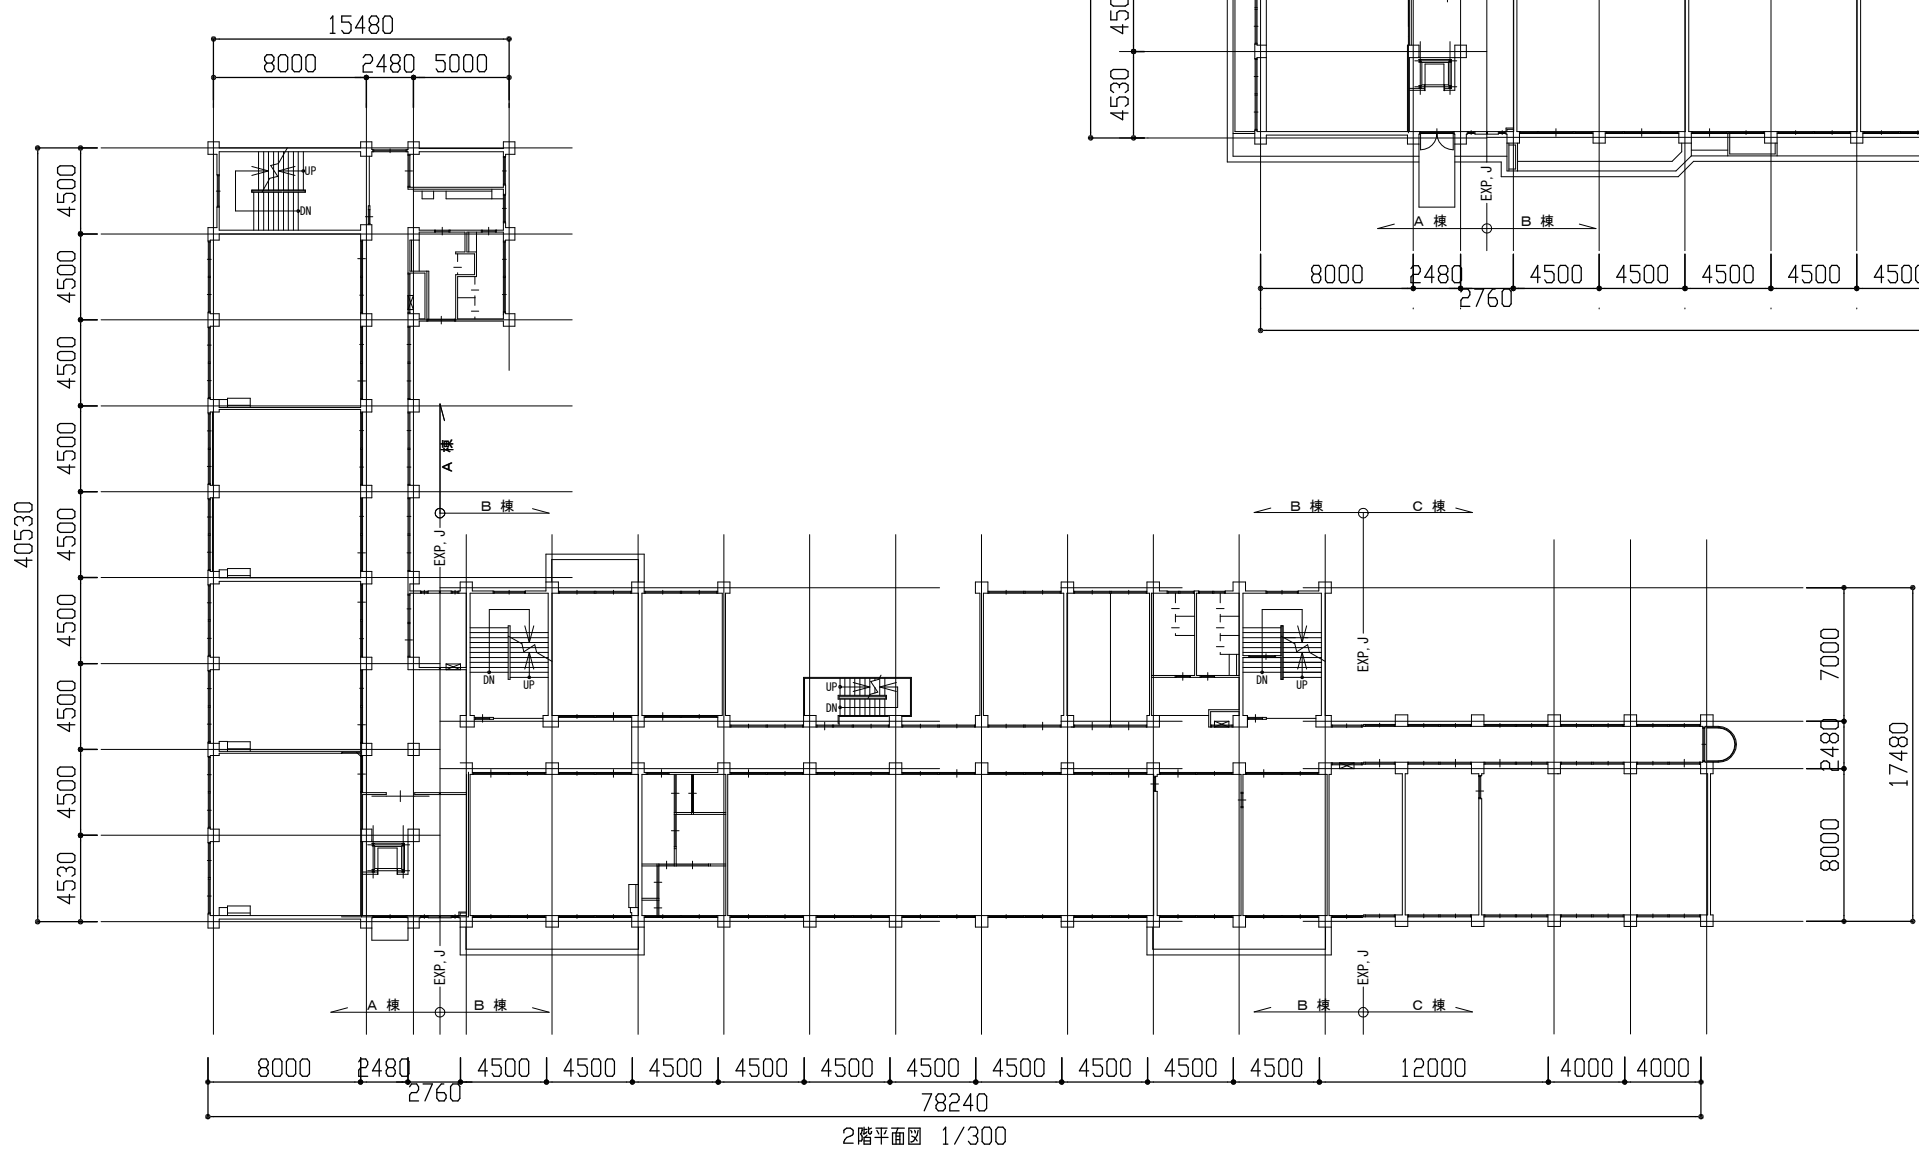


工事名	市立鷹取中学校			設計者資格氏名	級建築士登録第 号			課長	主査等	担当者	横須賀市 都市部建築計画課
図面名称	1・2階平面図	図番		縮尺	1/300 (A2)	作図	令和 年 月 日				

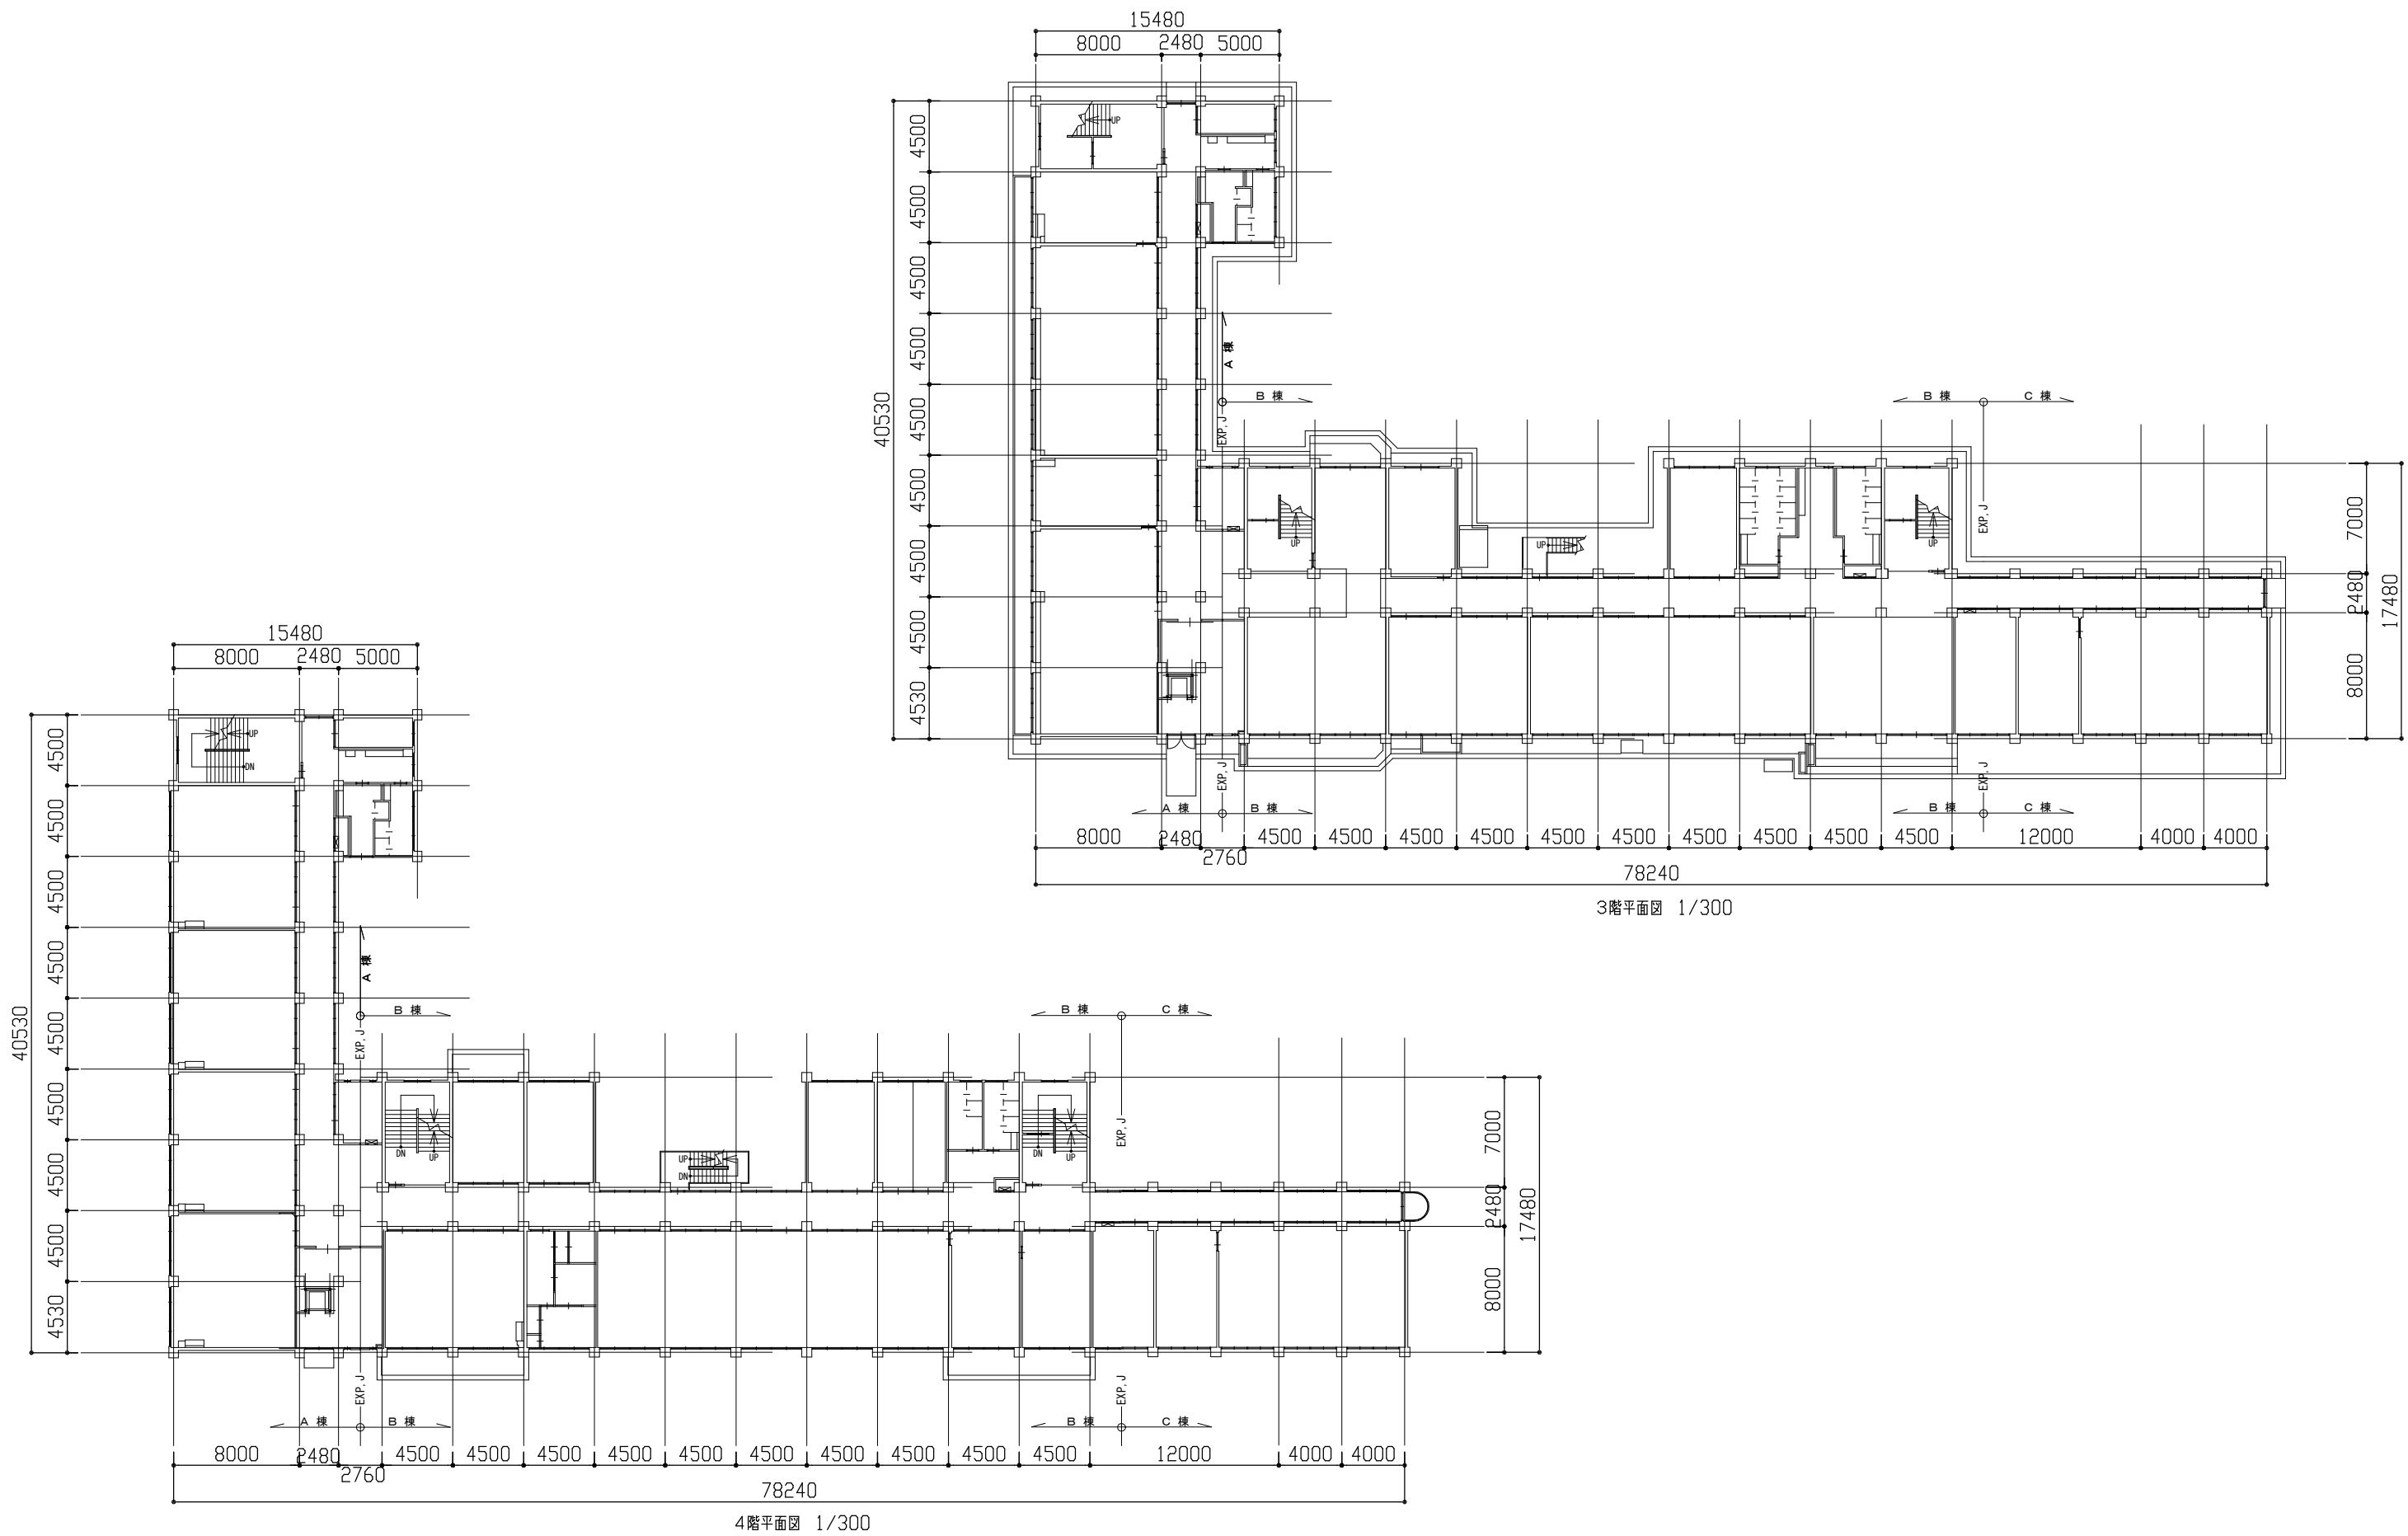

3階平面図 1/300




4階平面図 1/300

工事名		市立鷹取中学校		設計者資格氏名		級建築士登録第 号		課長	主査等	担当者	横須賀市 都市部建築計画課
図面名称	3・4階平面図	図番		縮尺	1/300 (A2)	作図	令和 年 月 日				

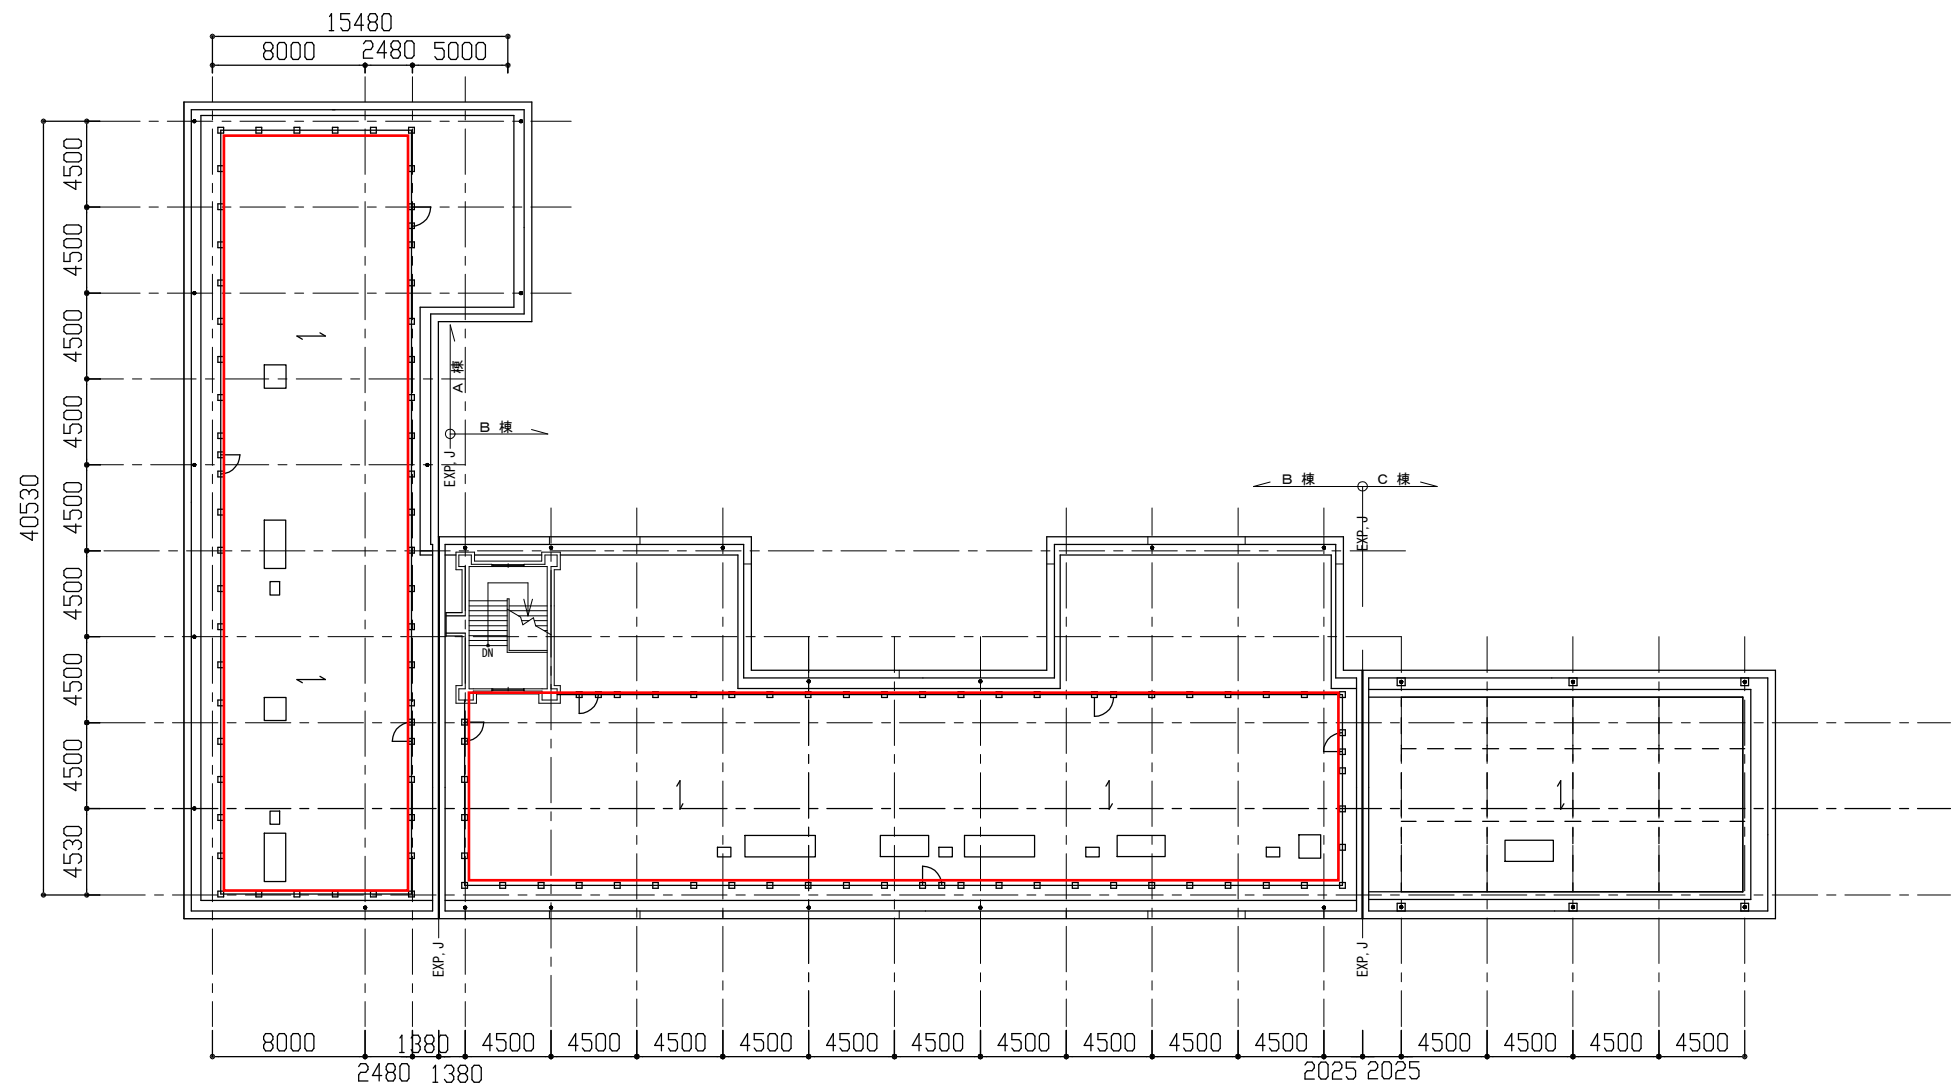

R階平面図 1/300

工事名	市立鷹取中学校			設計者資格氏名	級建築士登録第 号			課 長	主査等	担当者	横 須 賀 市 都 市 部 建 築 計 画 課
図面名称	R階平面図	図 番		縮 尺	1/300 (A2)	作 図	令和 年 月 日				

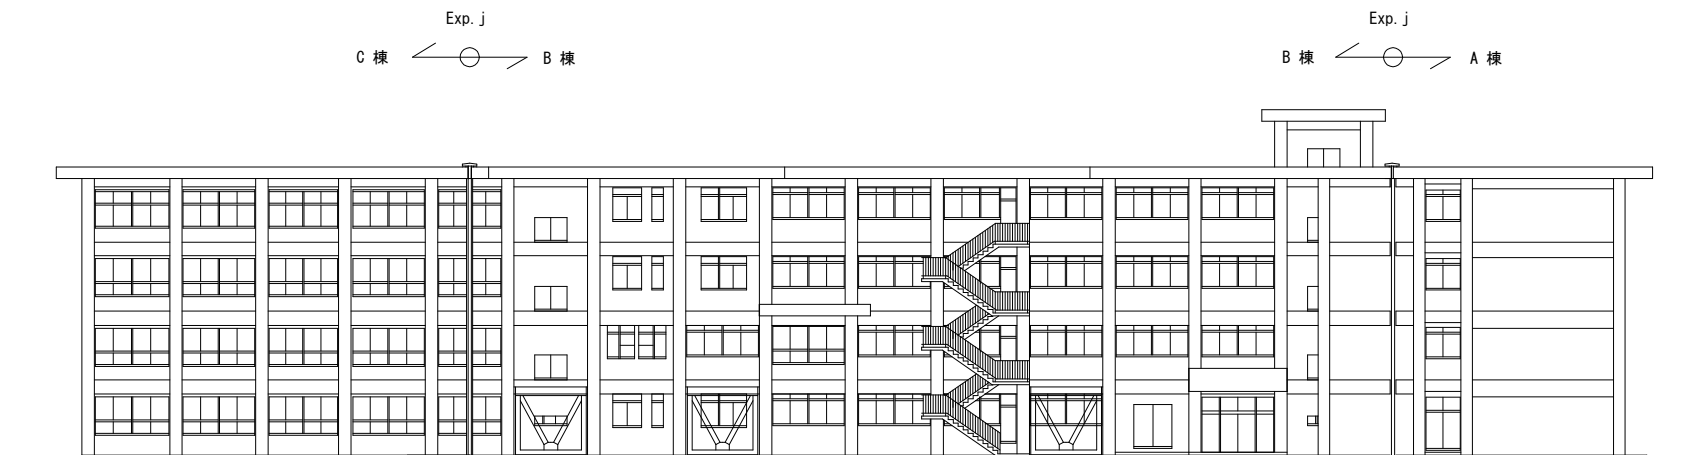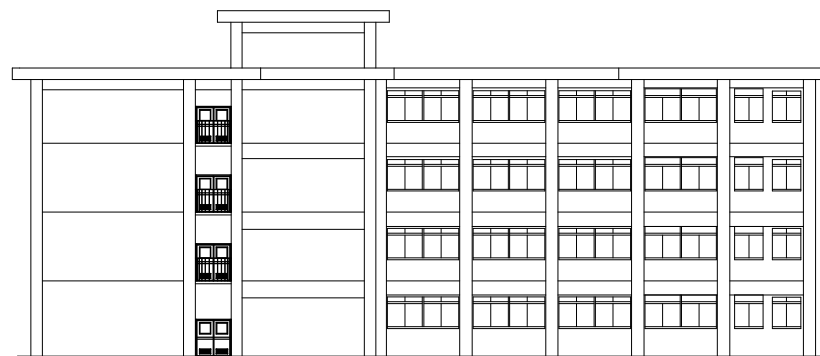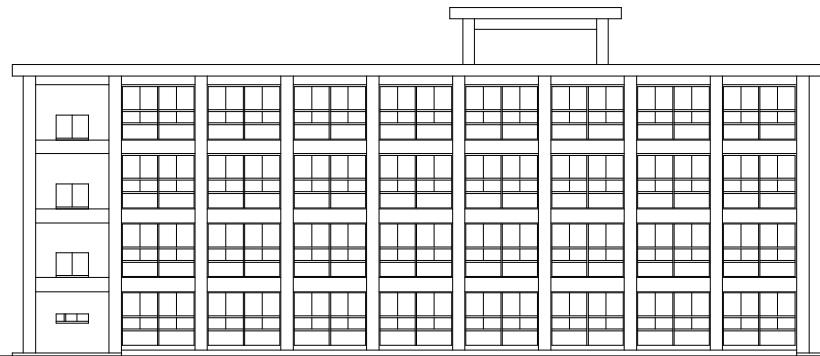

工事名	市立鷹取中学校			設計者資格氏名	級建築士登録第 号			課 長	主査等	担当者	横 須 賀 市 都 市 部 建 築 計 画 課
図面名称	立面図	図 番		縮 尺	1/300 (A2)	作 図	令和 年 月 日				