




設備設置可能場所は、赤枠部分

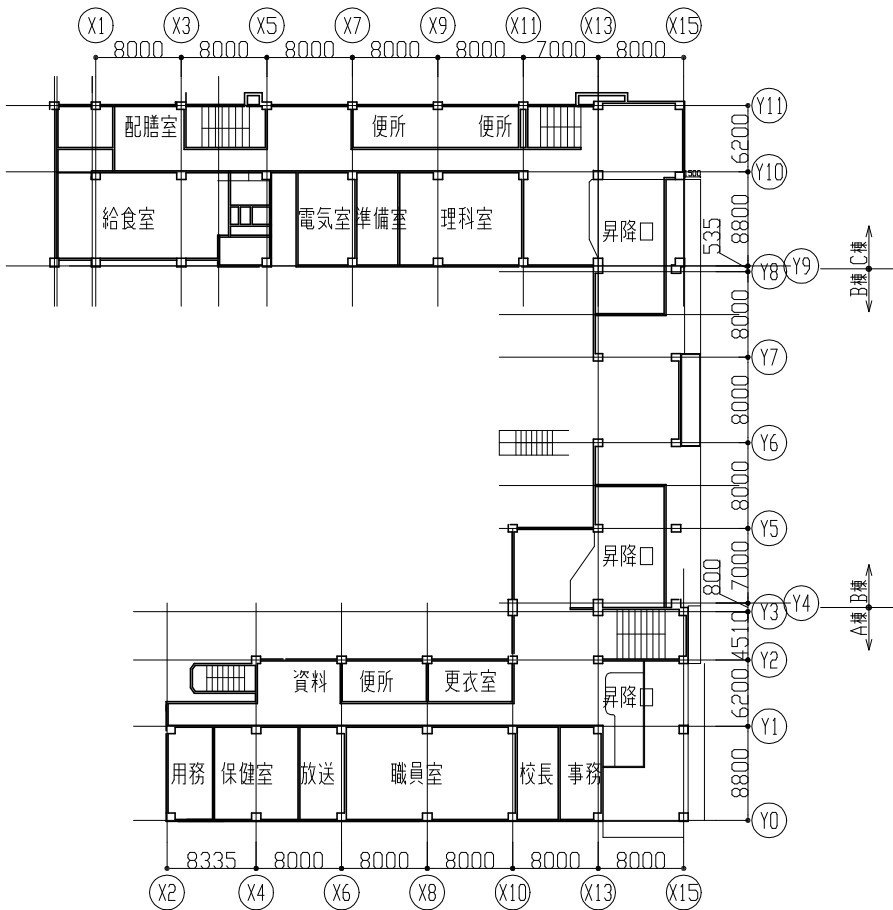

1階平面図 S=1/500


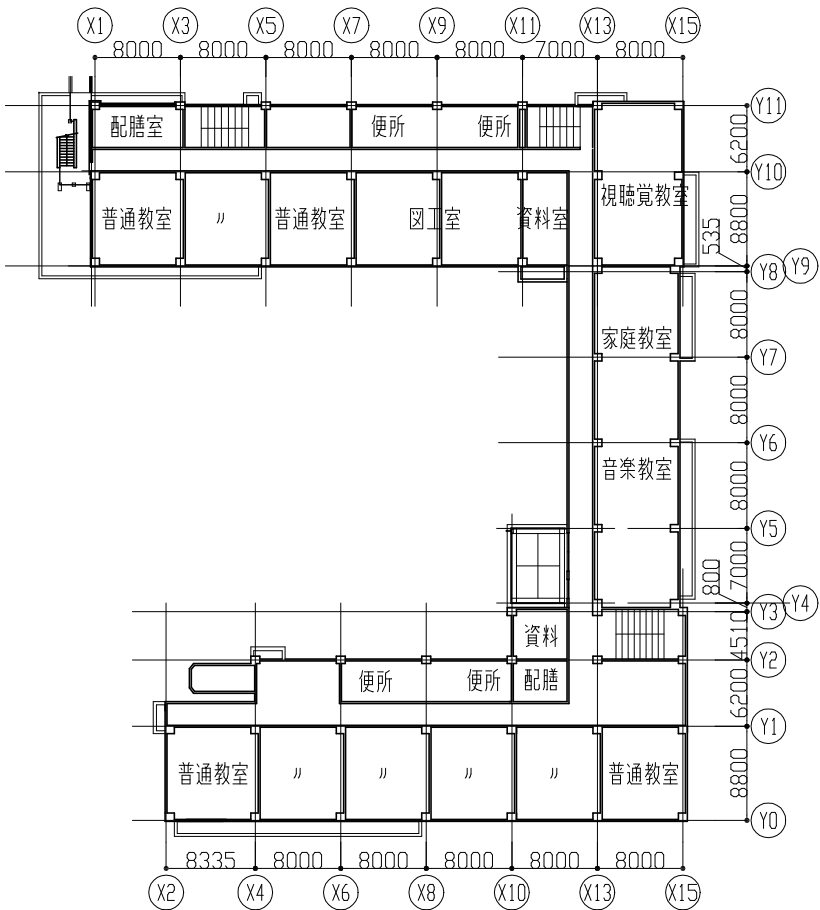


2階平面図 S=1/500

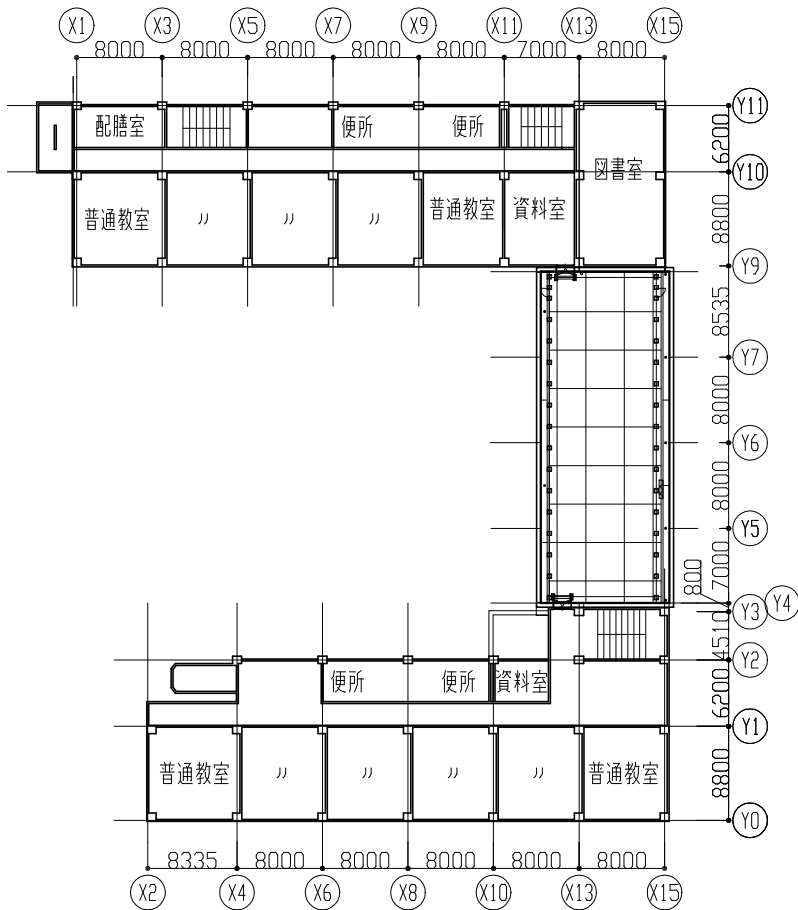


3階平面図 S=1/500


工事名	市立根岸小学校			設計者資格氏名	級建築士登録第 号			課長	主査	担当者	横須賀市 都市部 建築計画課
図面名称	平面図	図番	*	縮尺	1/500 (A2)	作図	令和 6 年 月 日				

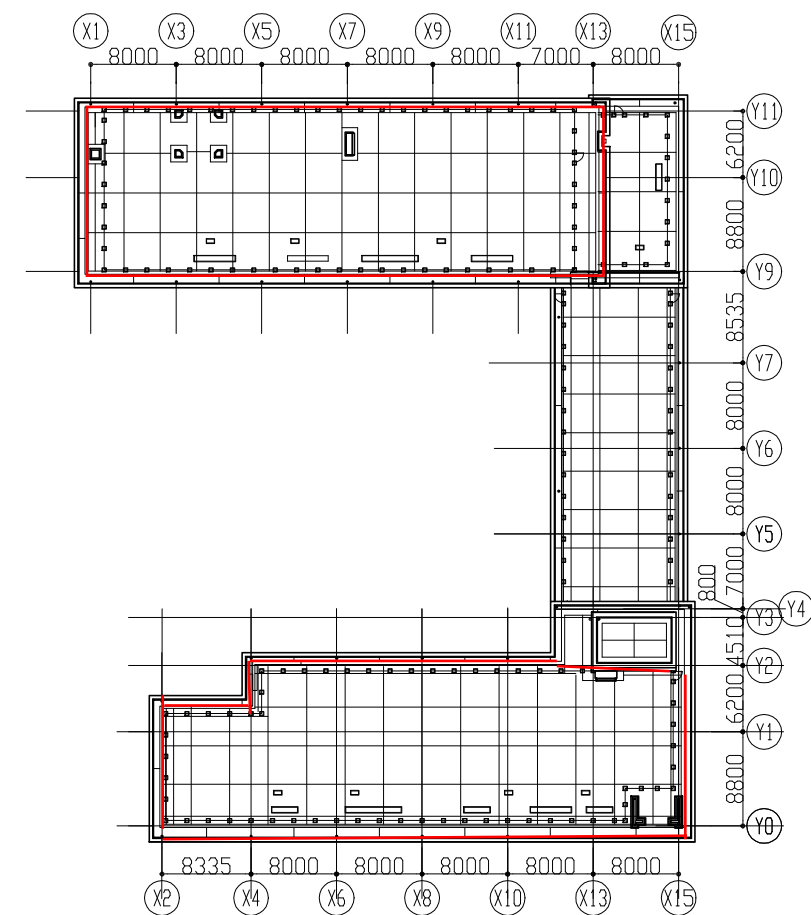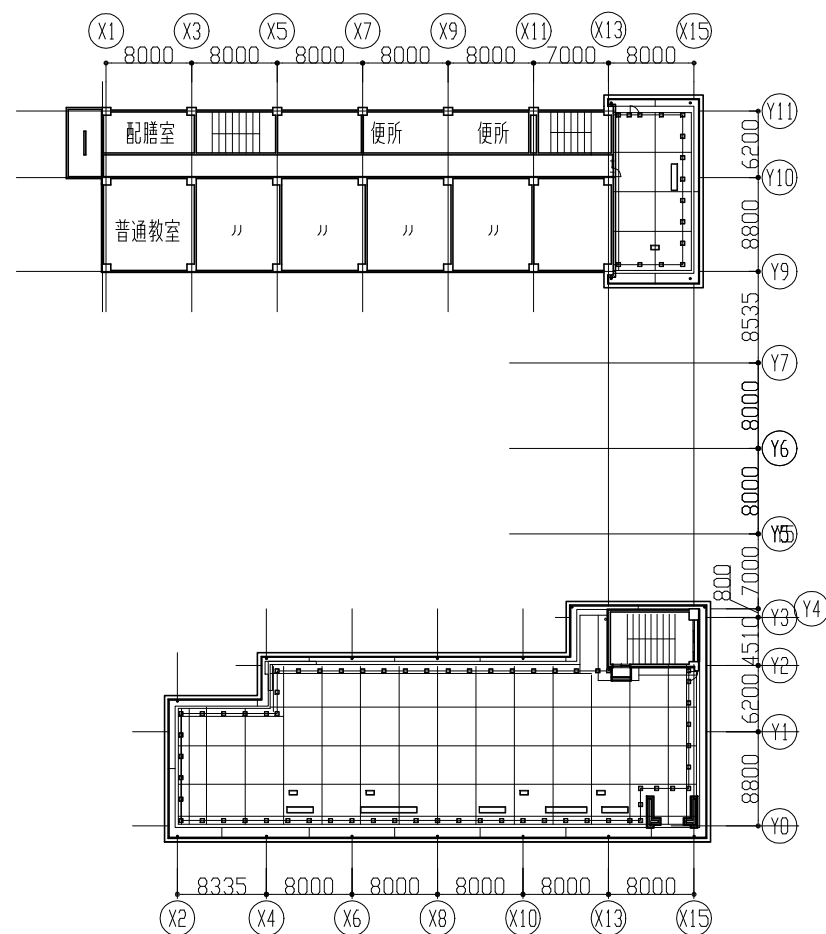

工事名	市立根岸小学校			設計者資格氏名	級建築士登録第 号			課 長	主 査	担当者	横 須 賀 市 都市部 建築計画課
図面名称	平面図・屋根伏図	図 番	*	縮 尺	1/500 (A2)	作 図	令和 6 年 月 日				

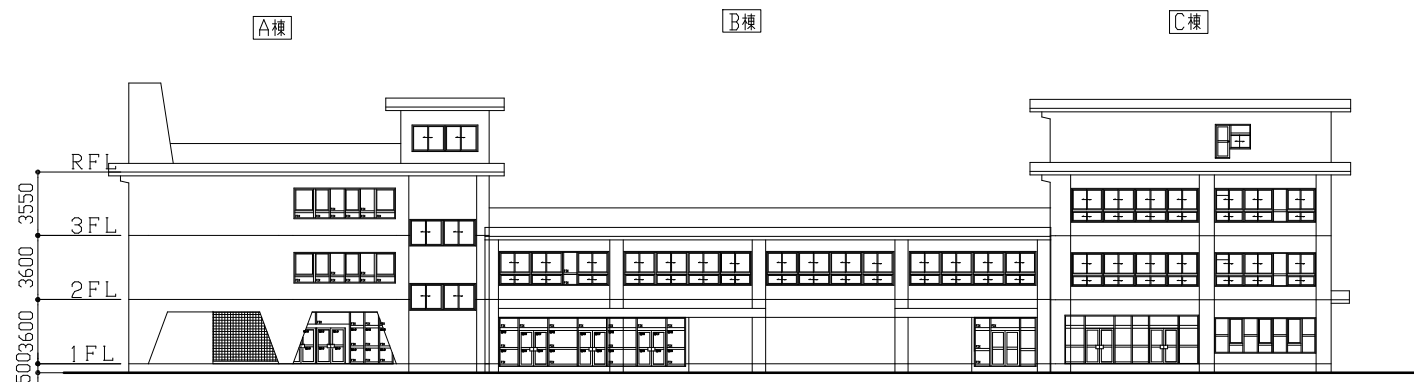


東側立面図 S=1/300

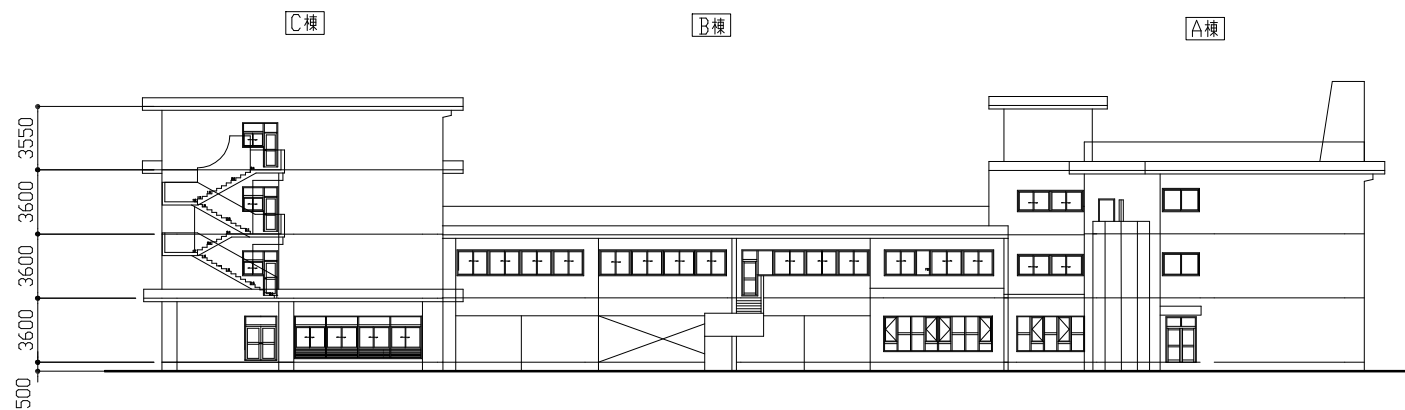

西側立面図 S=1/300



北側立面図 (C棟) S=1/300

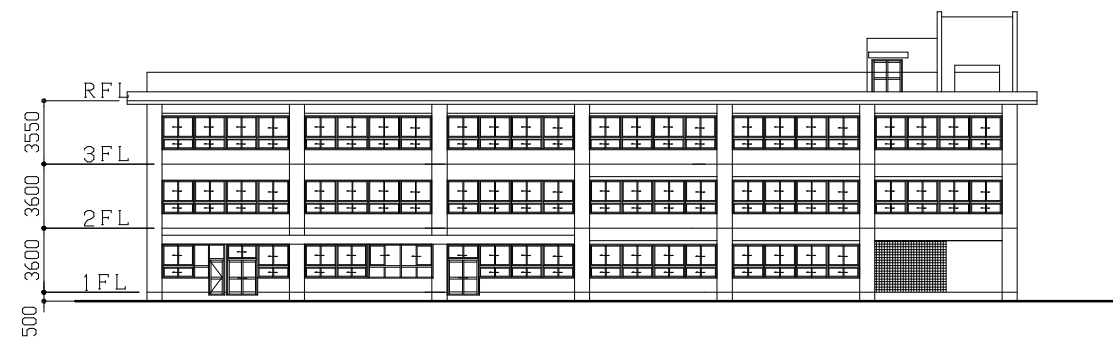

南側立面図 (A棟) S=1/300

工事名	市立根岸小学校			設計者資格 氏 名	級建築士登録第 号			課 長	主 査	担当者	横 須 賀 市 都市部 建築計画課
図面名称	立面図	図 番	*	縮 尺	1/300 (A2)	作 図	令和 6 年 月 日				