



設備設置可能場所は、赤枠部分

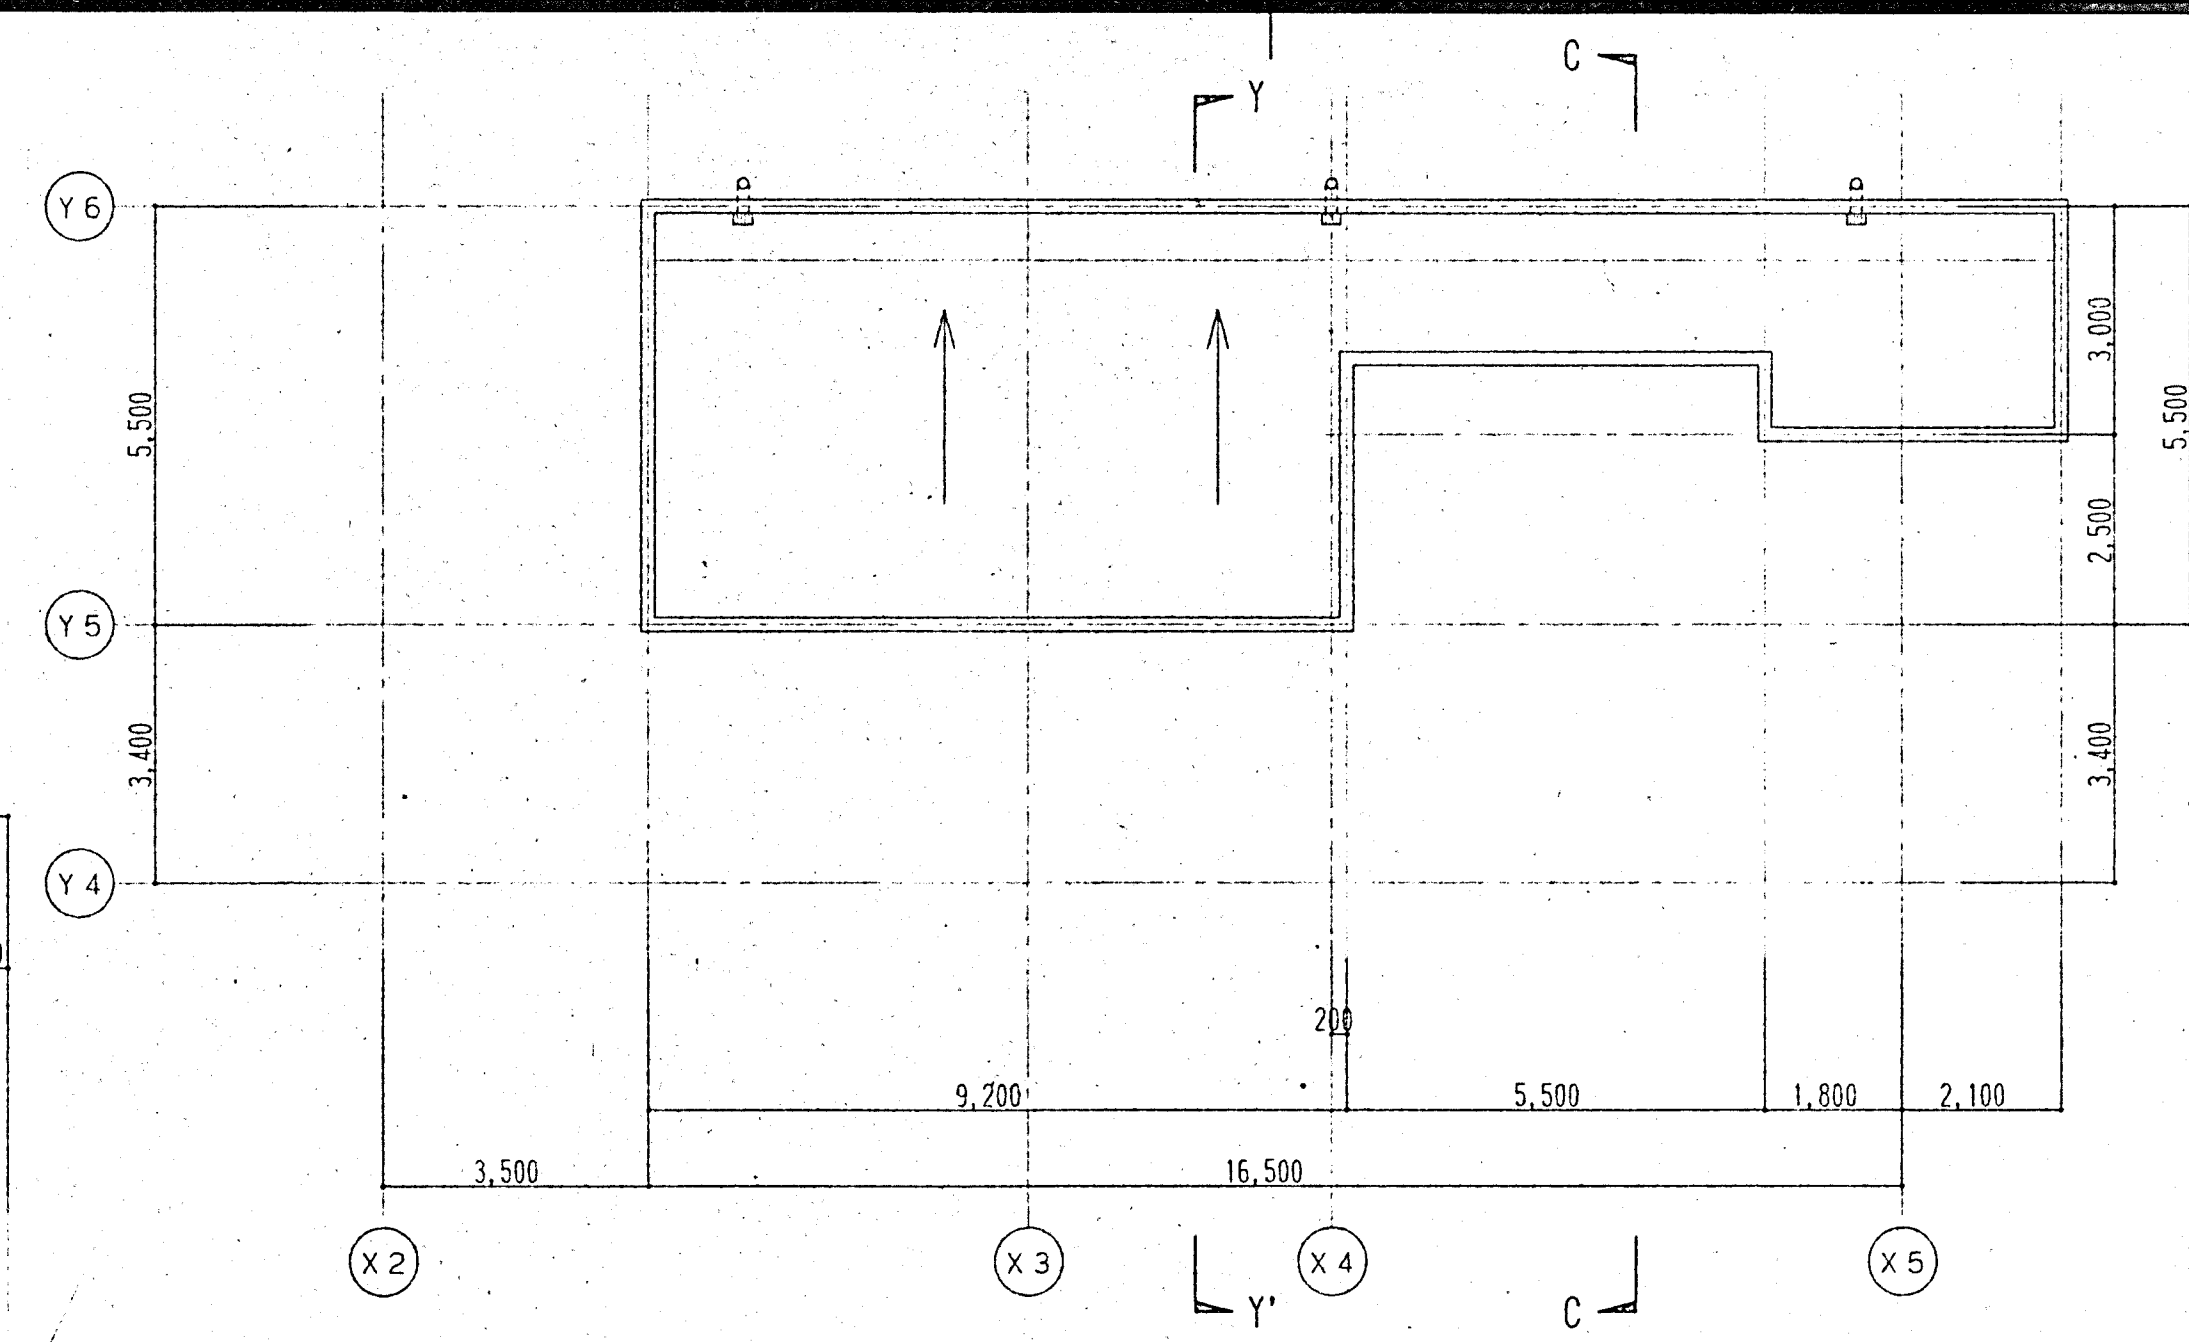


屋根平面図 S=1:100

屋階平面図 S=1:100




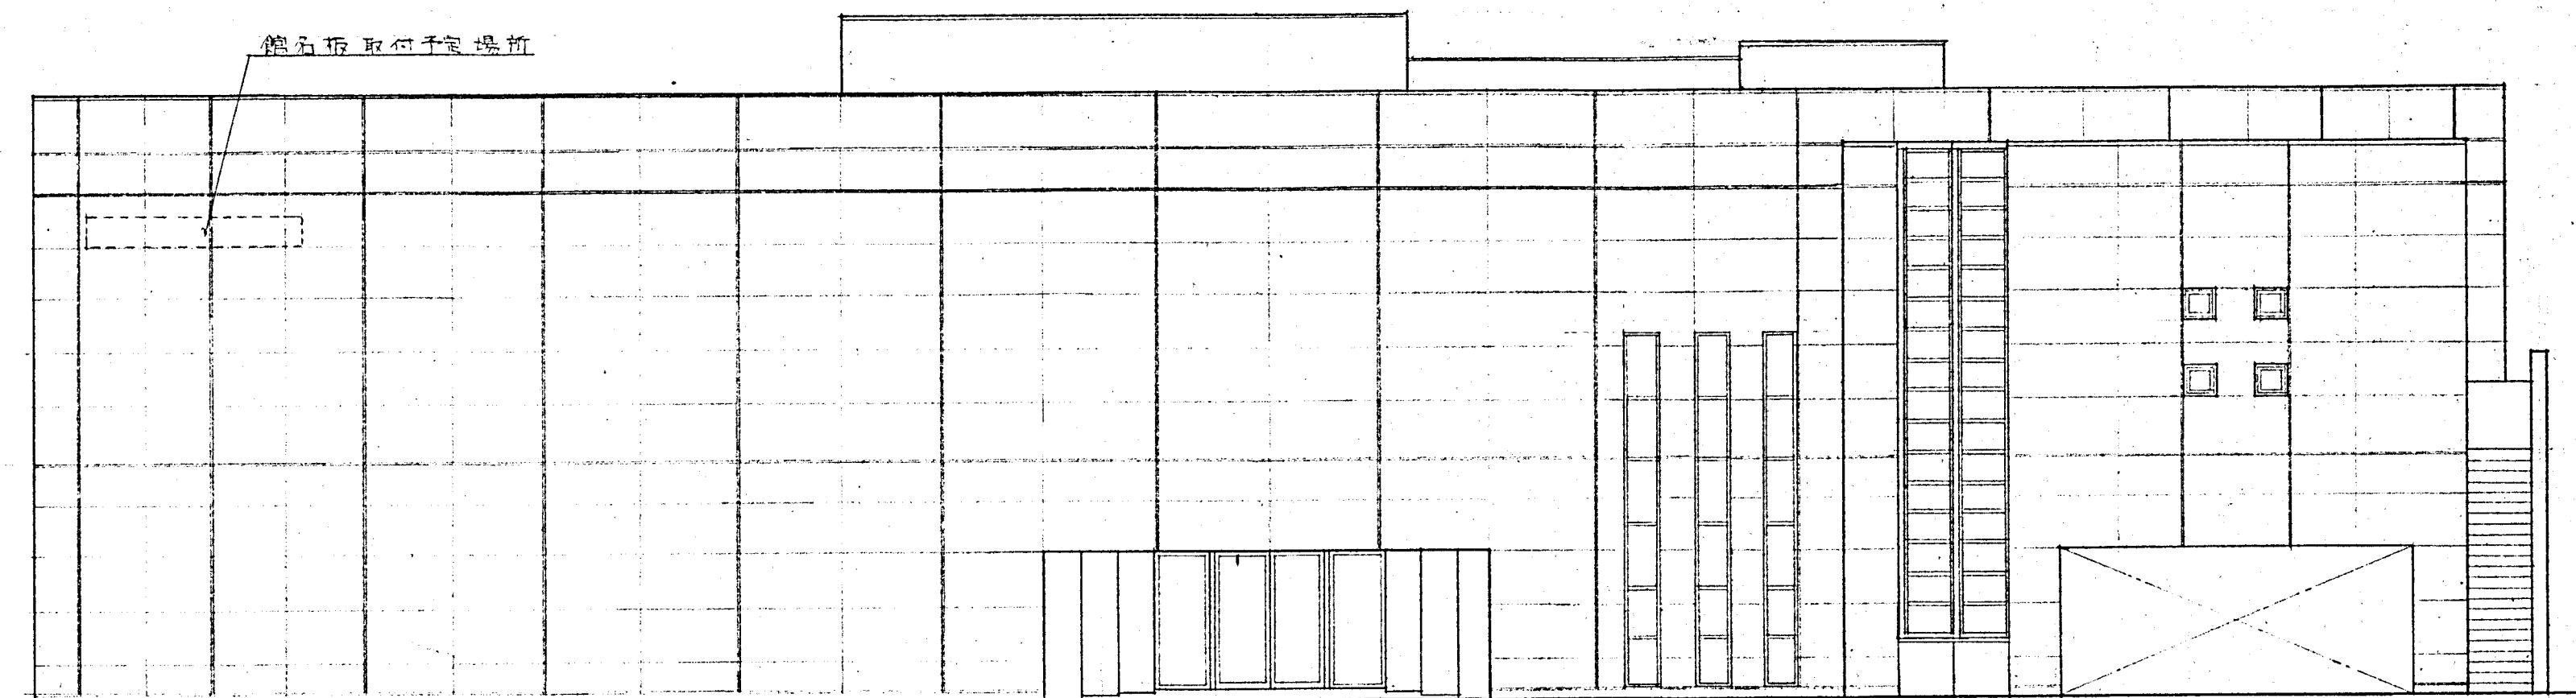


南側立面図 縮尺 1/100

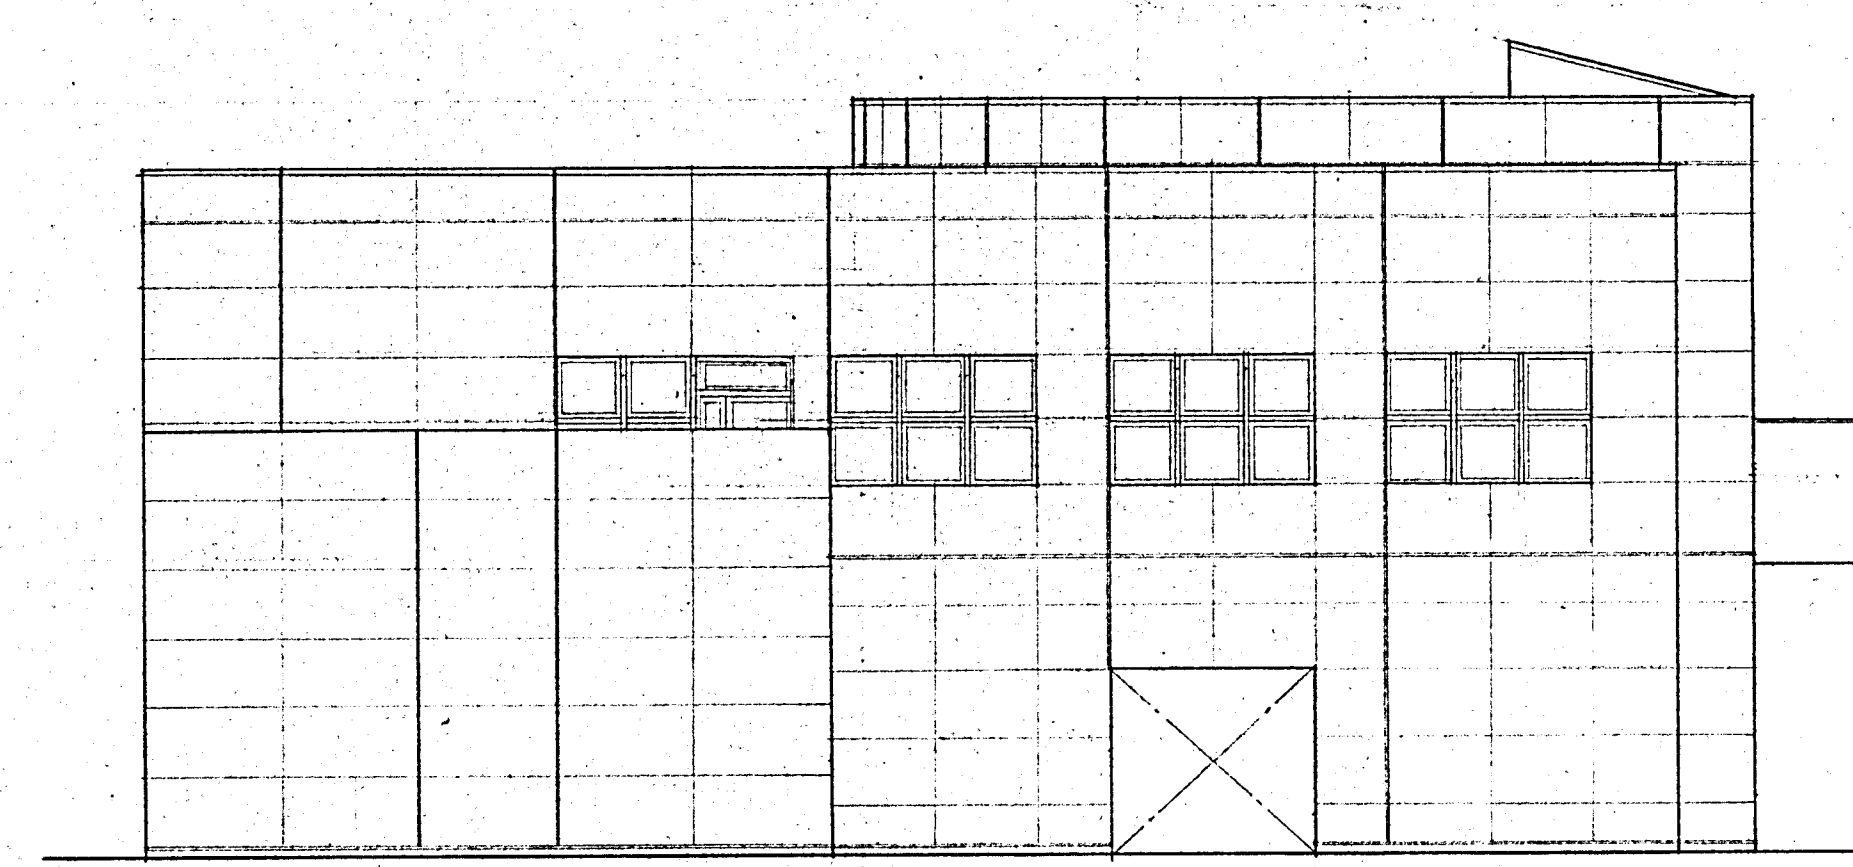


東側立面図 縮尺 1/100

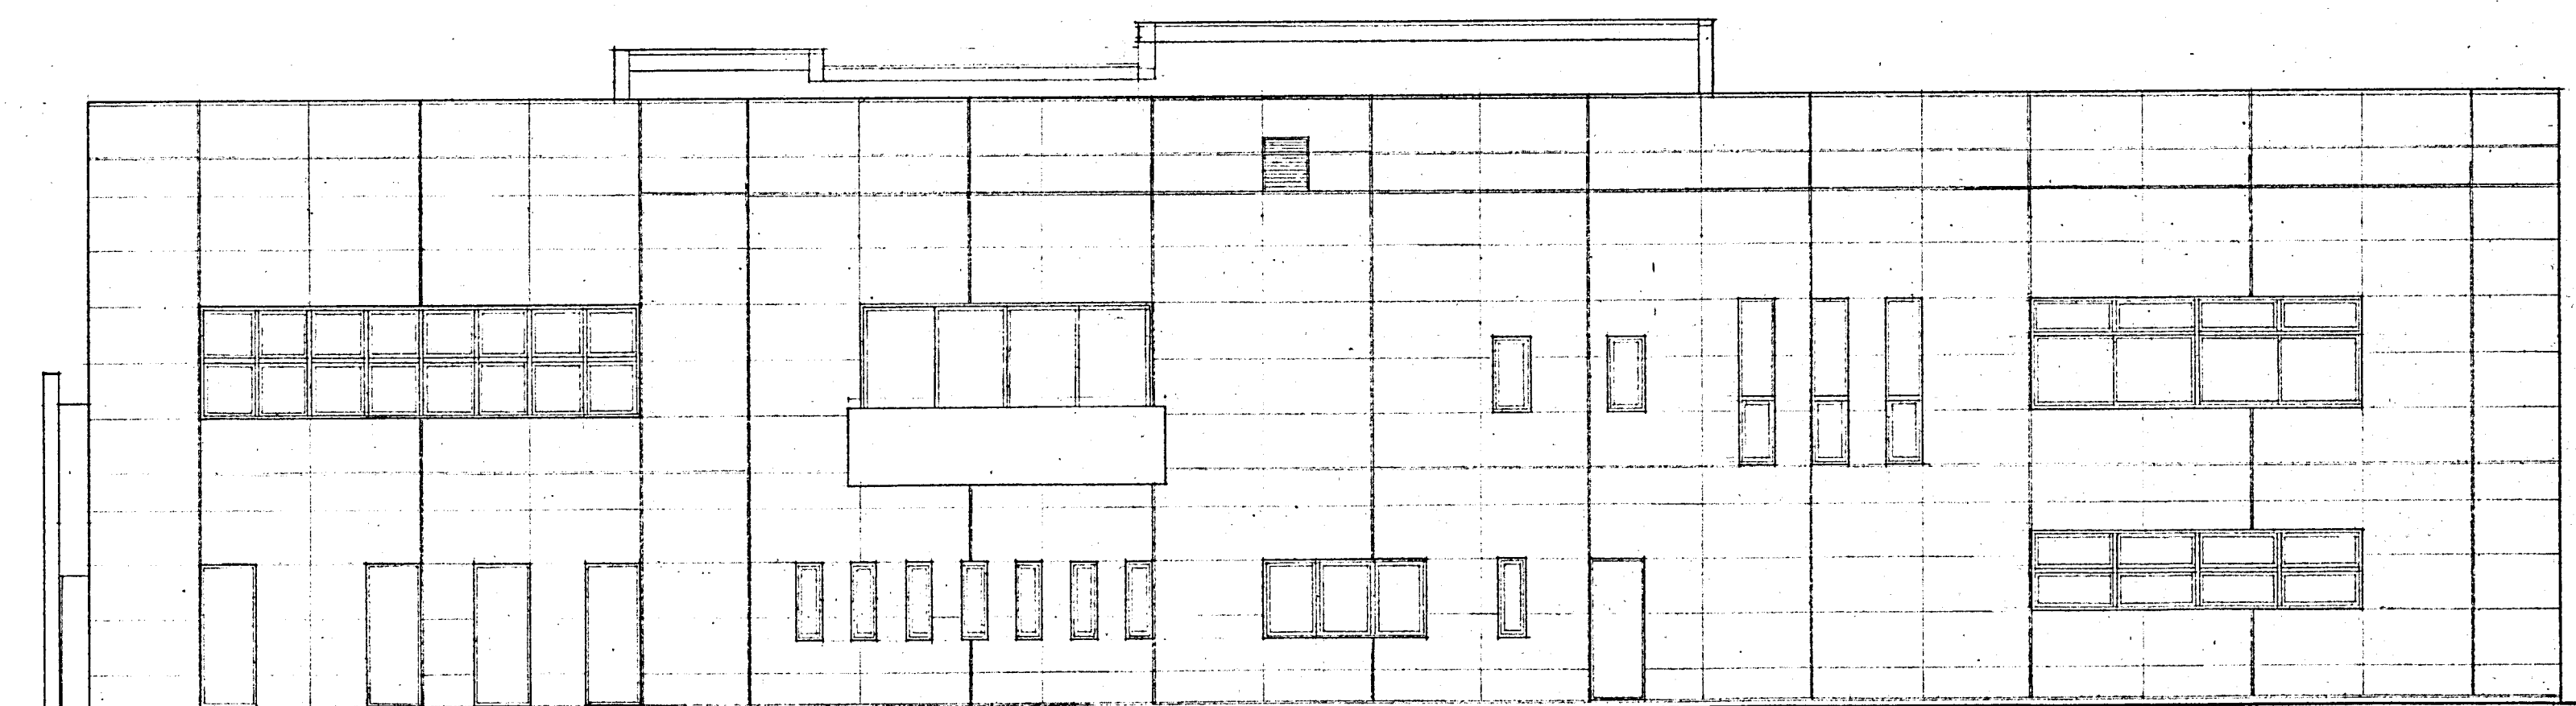

北側立面図 縮尺 1/100

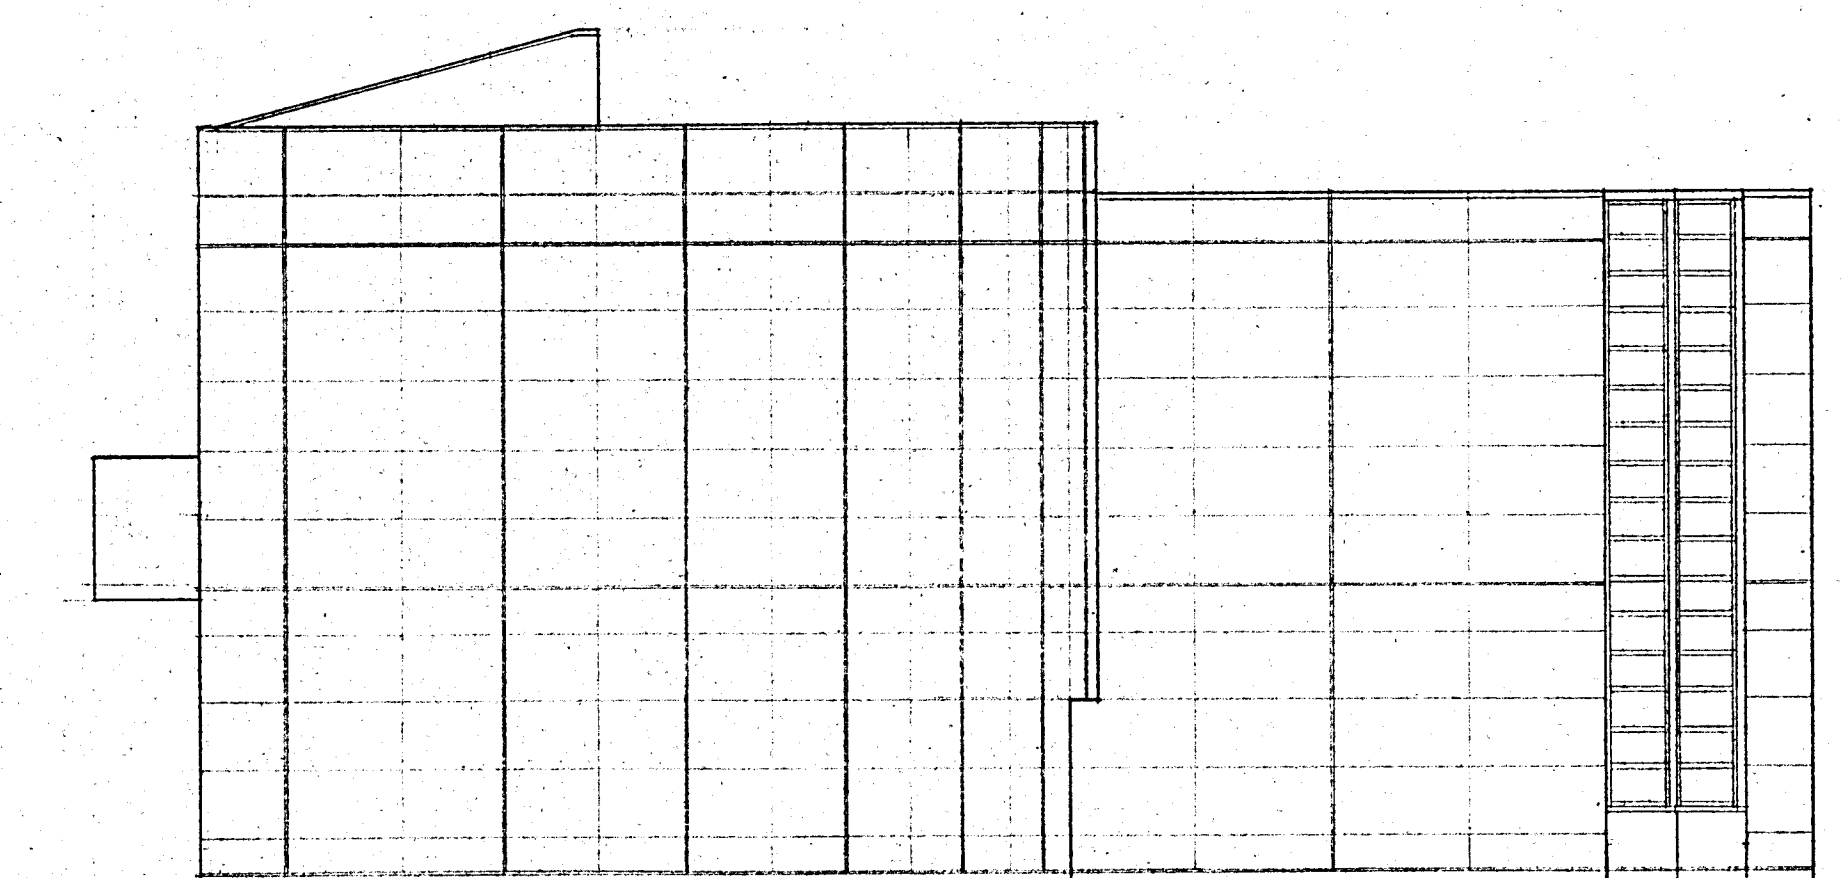

西側立面図 縮尺 1/100

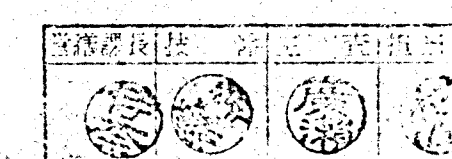

8.11.28



一級建築士事務所 神奈川県知事登録第7326号
ミーズ設計連合協同組合
 横浜買市小川町28-1 ヨコスカハイム811号 TEL. 0468-25-7007

管理建築士

設計担当

小川 龍一
 一級建築士登録第86683号

承認

設計

担当

小川 龍一

小川 龍一

小川 龍一

工事名称 (仮称) 安浦記念会館新築工事

図面名称 立面図

縮尺

1:100

図面番号

A - 11

設計年月日 年 月 日