




設置可能場所は、赤枠部分（非歩行部分は除く）

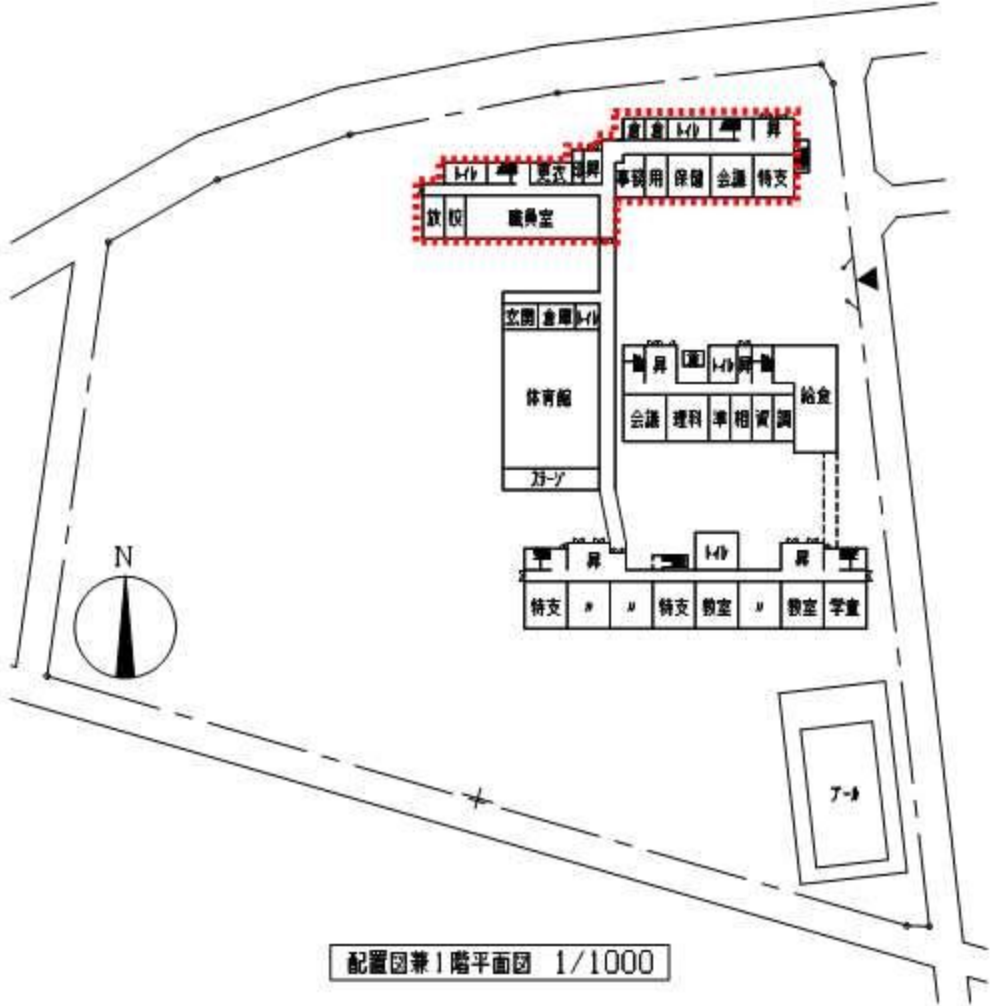


工事名	市立公郷小学校			設計者資格氏名	級建築士登録第 号			課長	主査等	担当者	横須賀市
図面名称		図番		縮尺	1/1000 (A2)	作図	令和 年 月 日				

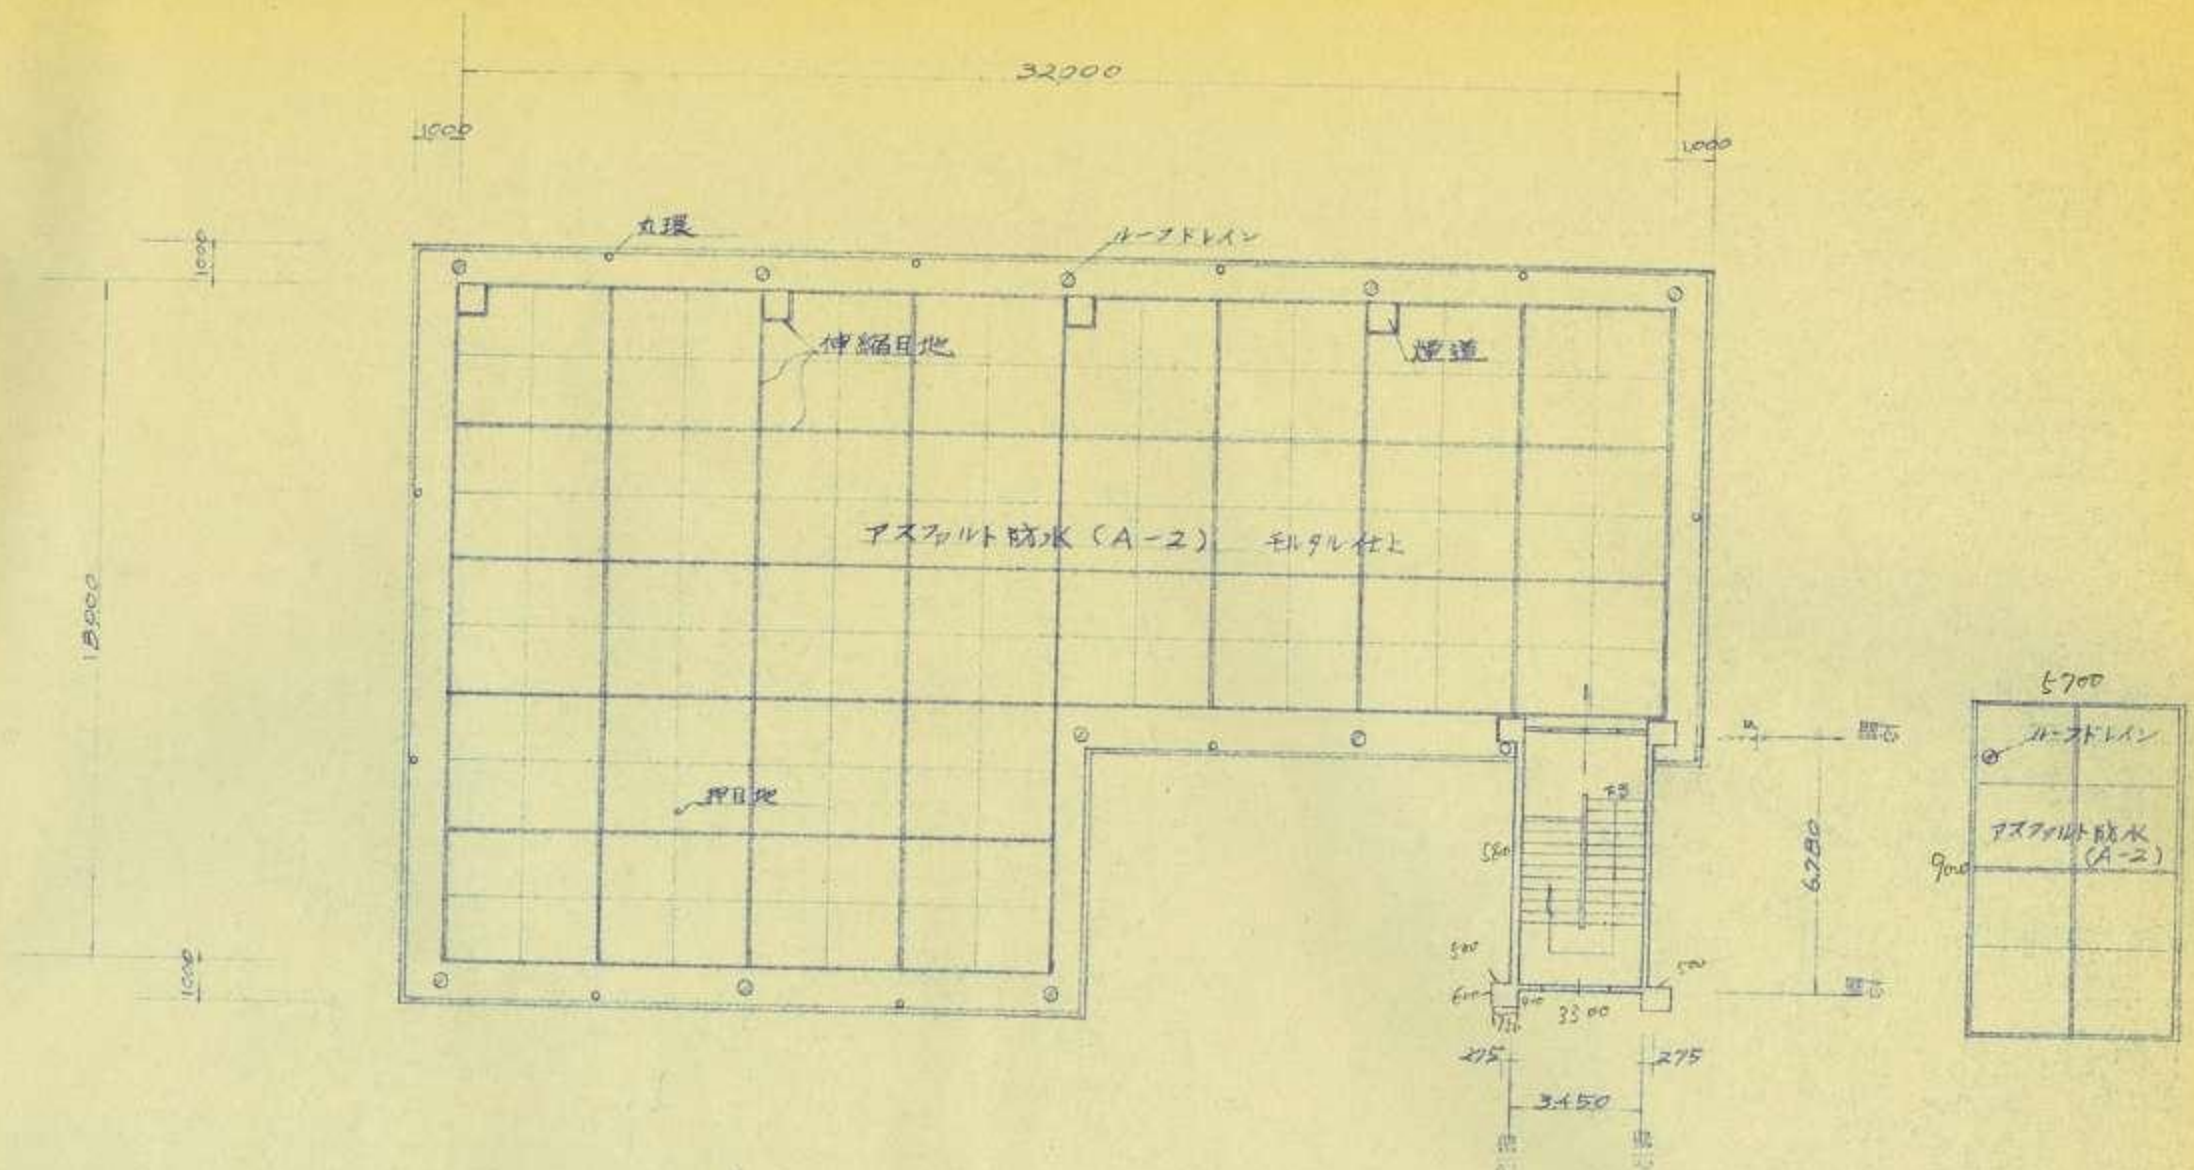



屋階平面図 1:200

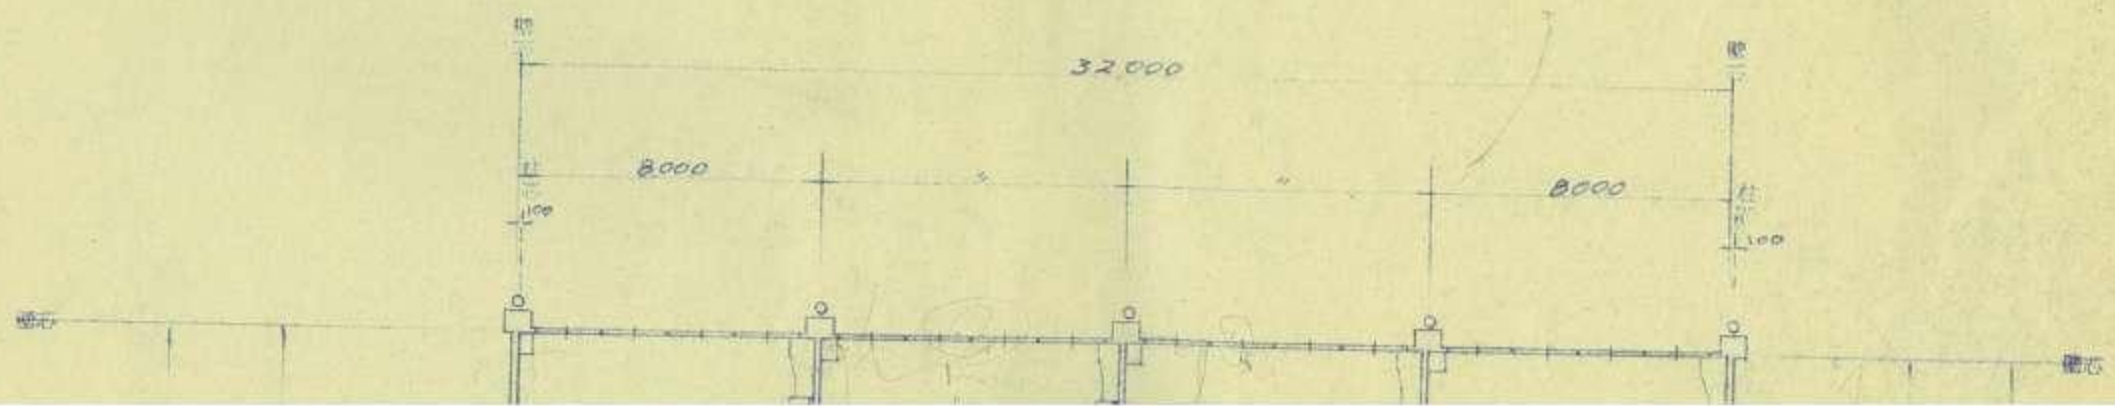





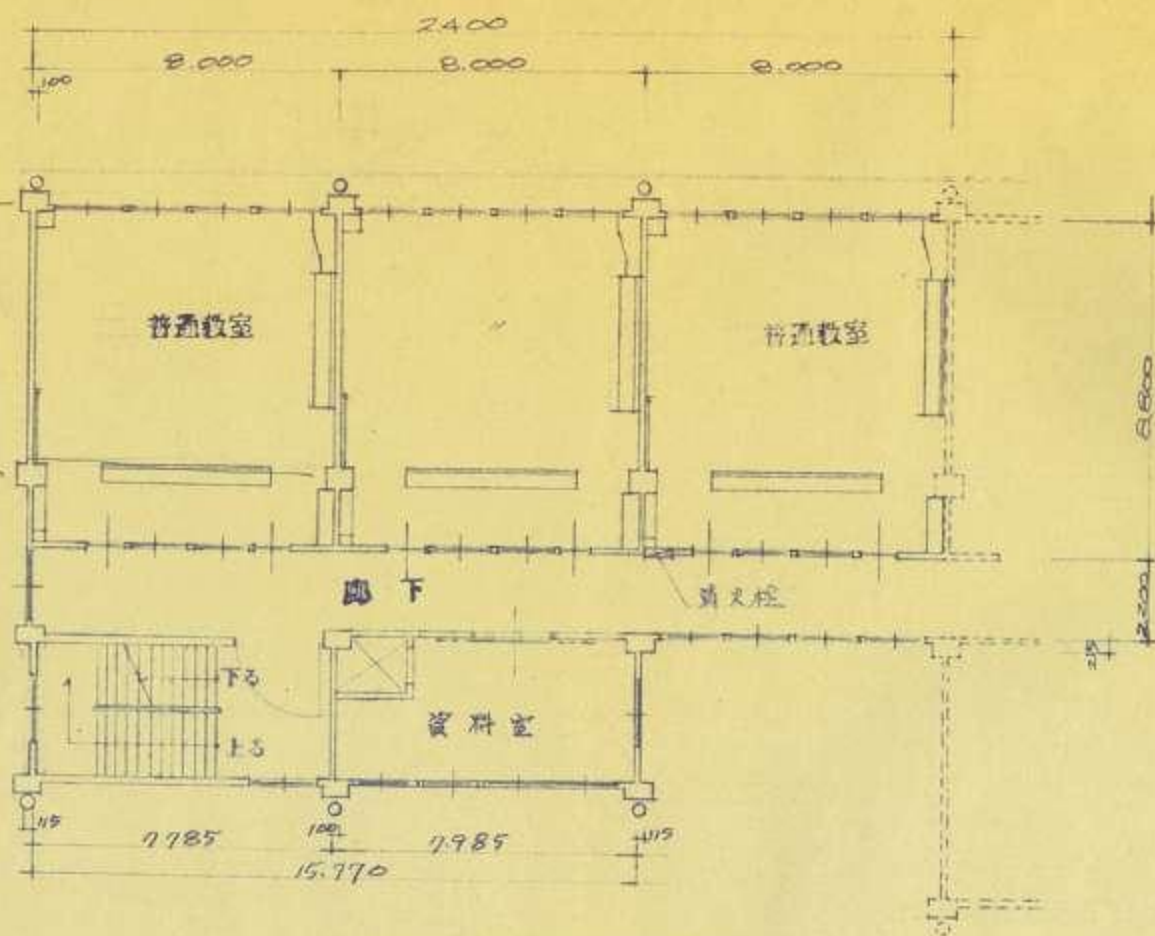


3階平面図 1:200

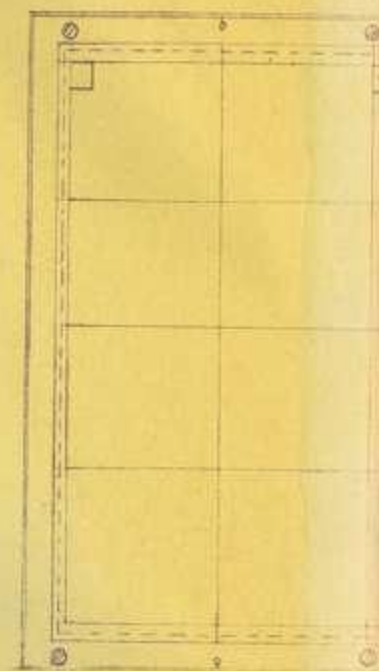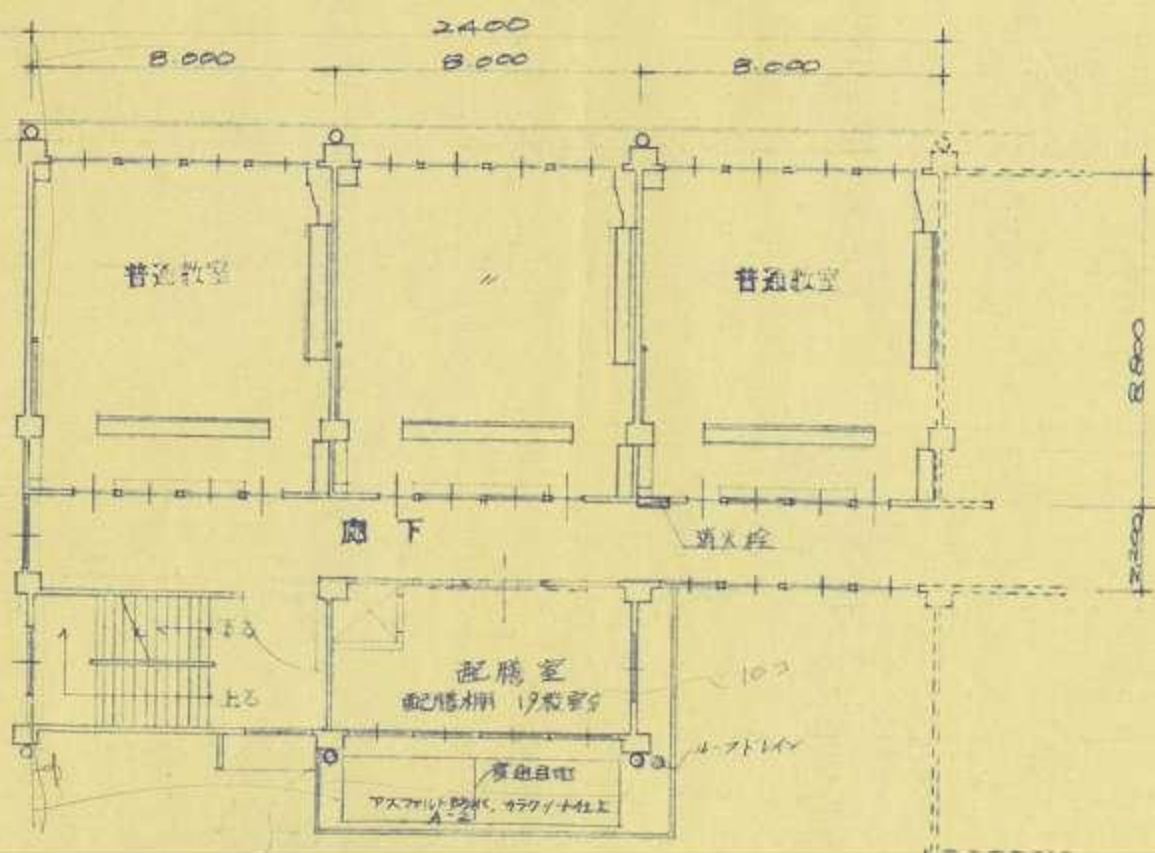

5階平面図 1:200

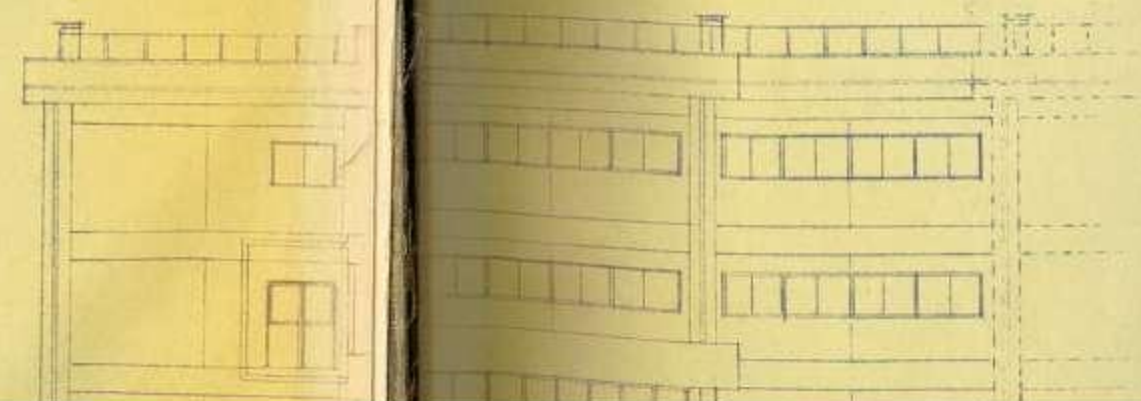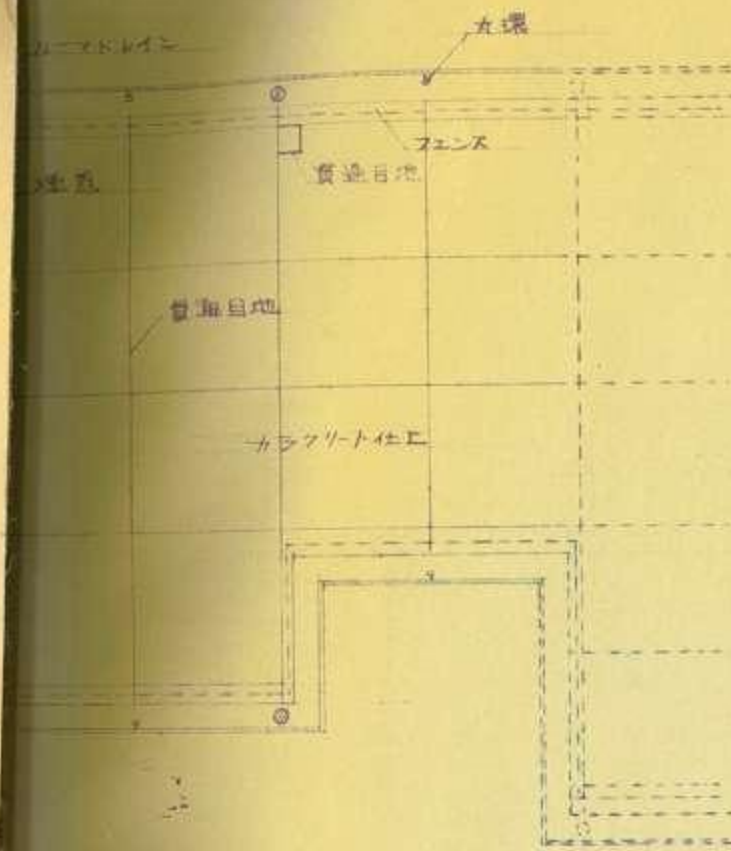




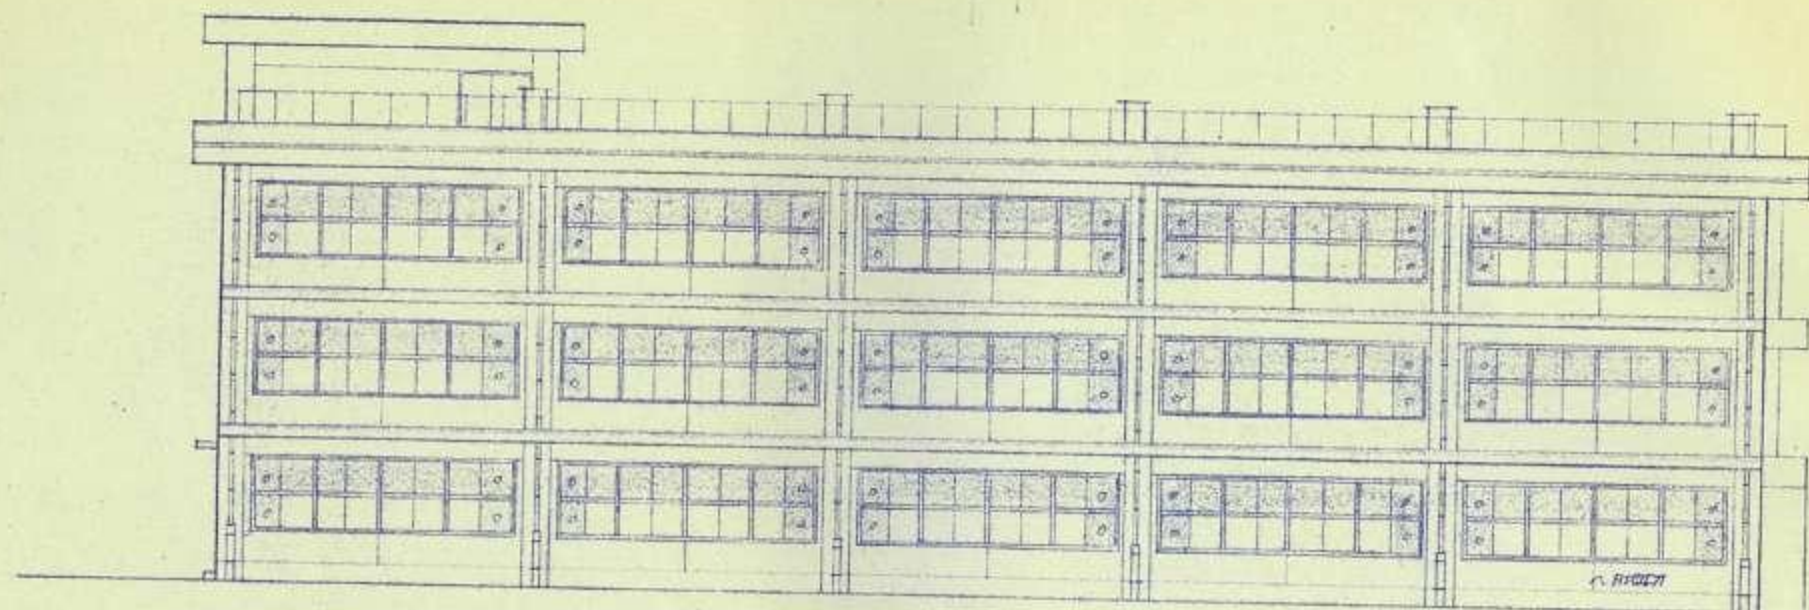

南立面图 1:200



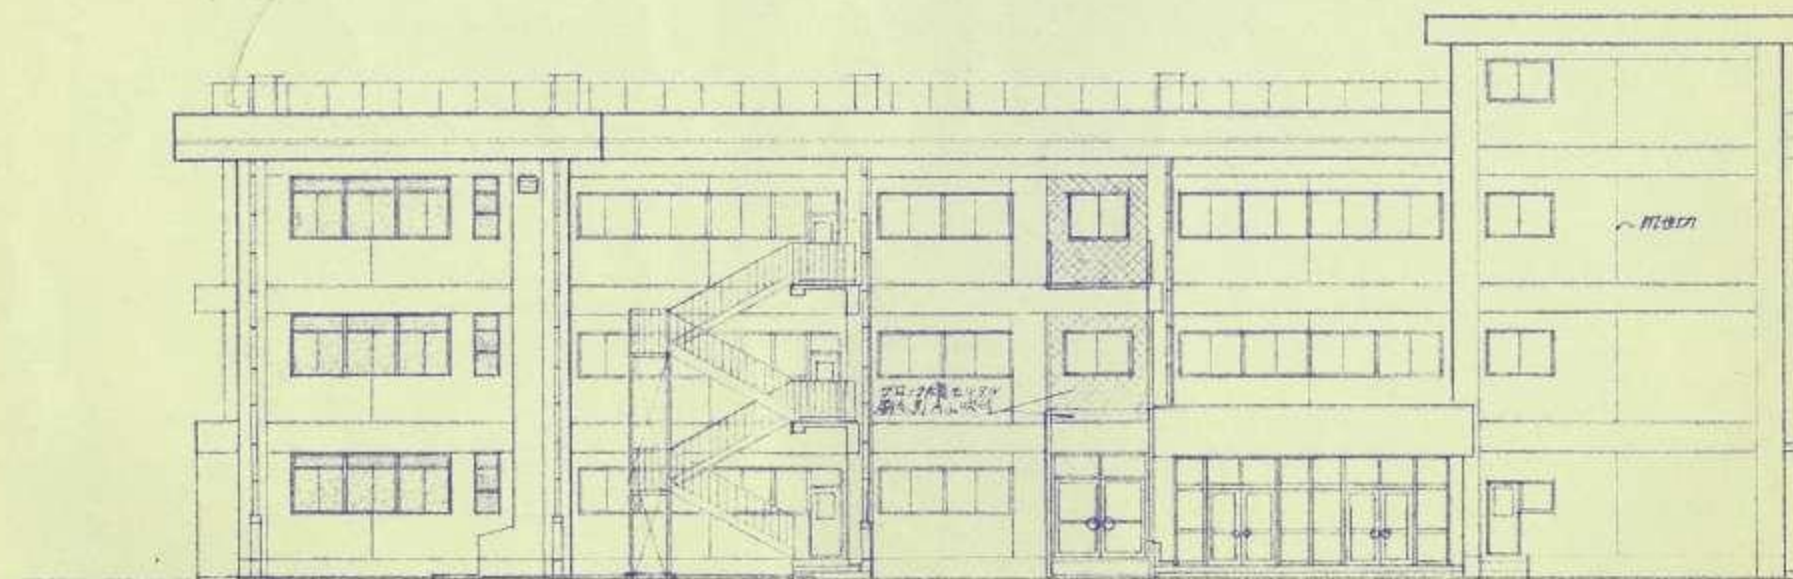


北立面図 1:200

横須賀市建築部営繕課


工事名称	市立公郷小学校増改築第1期工事		
図面名称	立面図	断面図	
図面番号	20枚の内3	縮尺	1:200
責任者 資格氏名	1級建築士登録第28705号 井上和雄		
設計者 資格氏名	1級建築士登録第28705号 井上和雄		
昭和 年月	課長	係長	設計



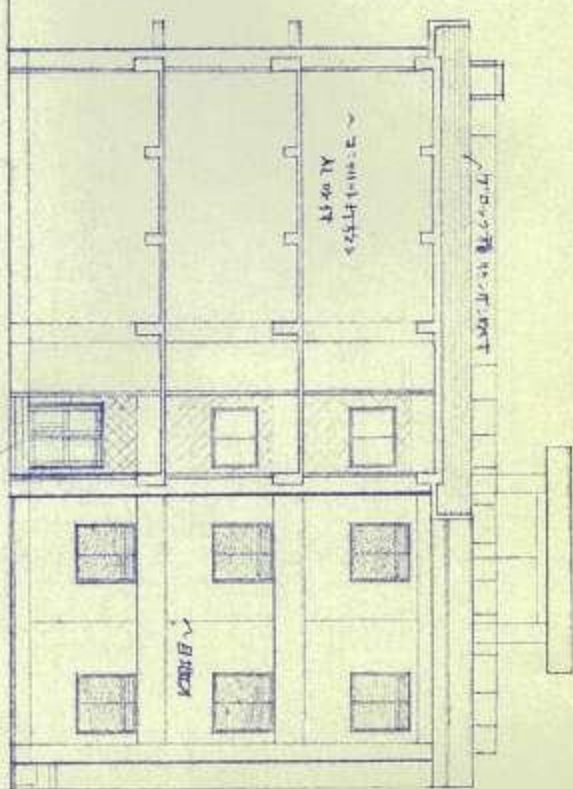


東立面図 1:200




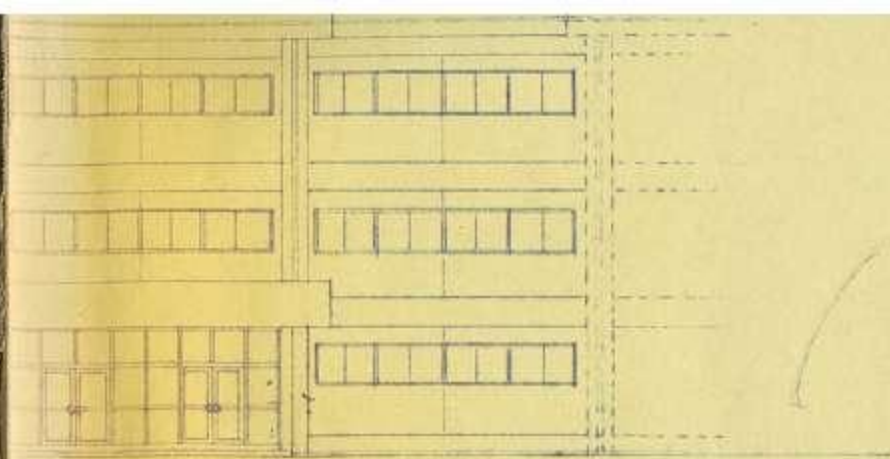


西面图 1:200

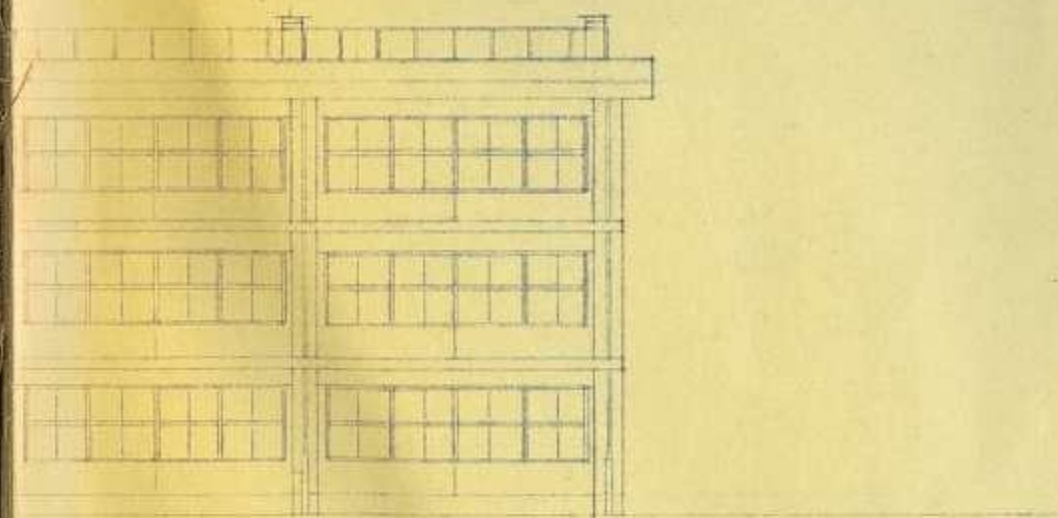

南面图 1:200

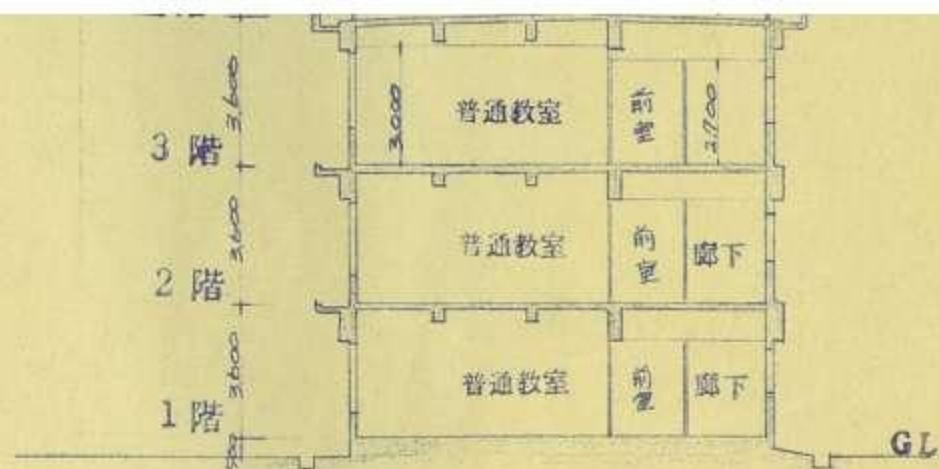


断面图 1:200

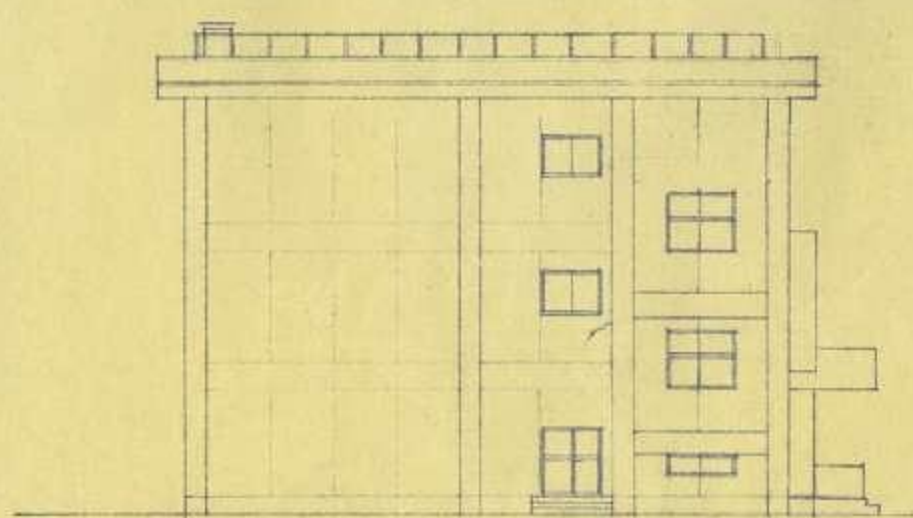


東立面图 1:200



1:200

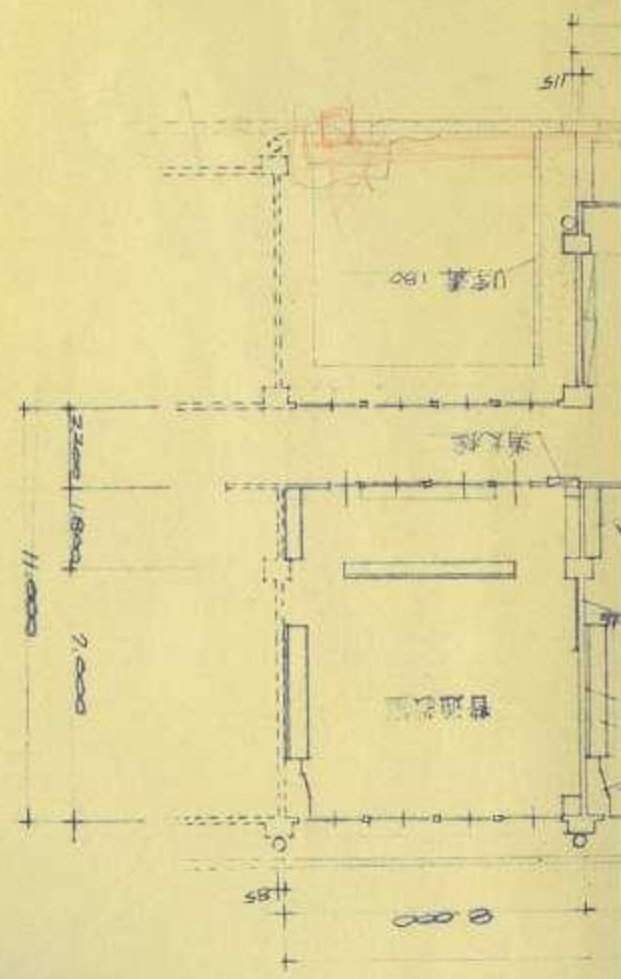


1:200

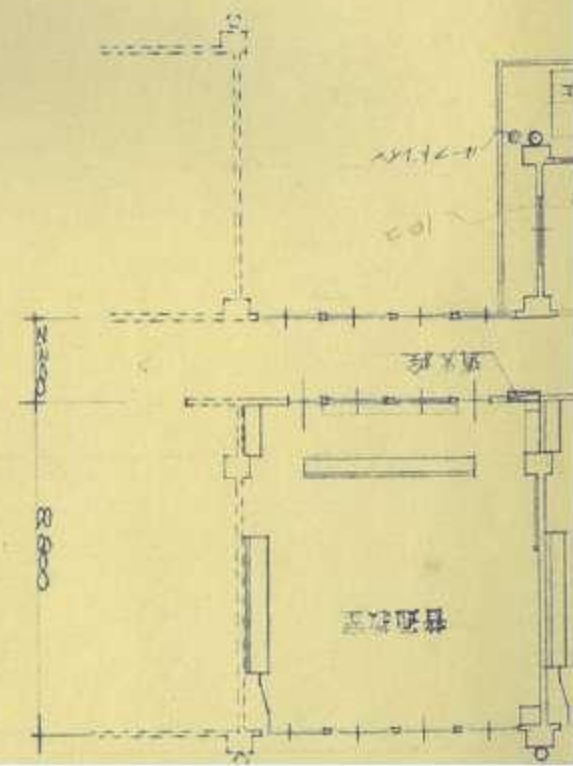


南

图 1:200

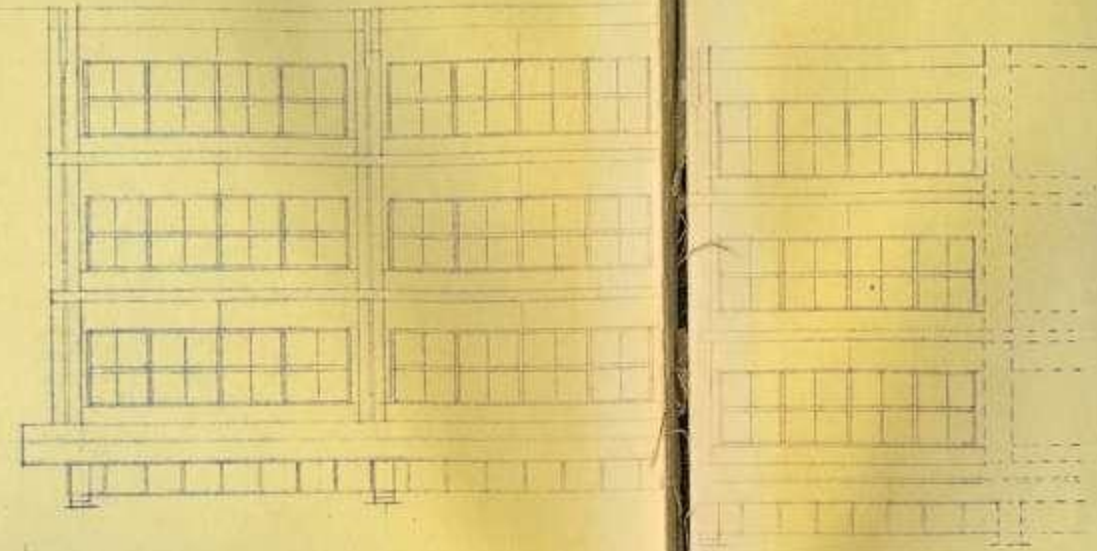


北


图 1:200

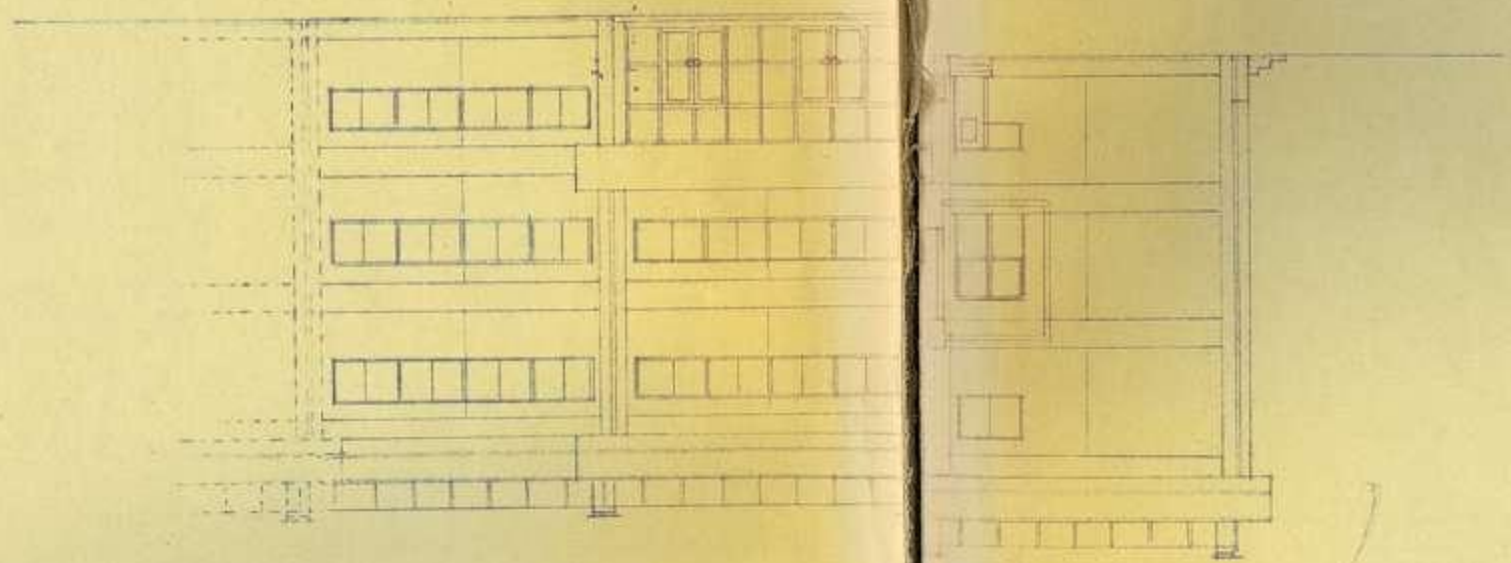

東

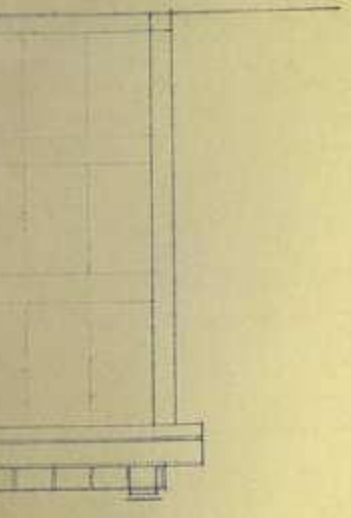


西

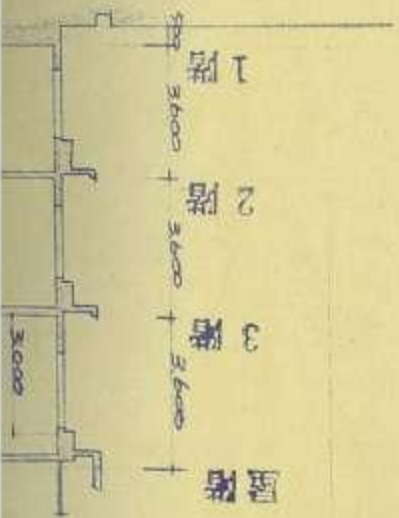

1階 3,000  
2階 3,000  
3階 3,000  
屋階 3,000




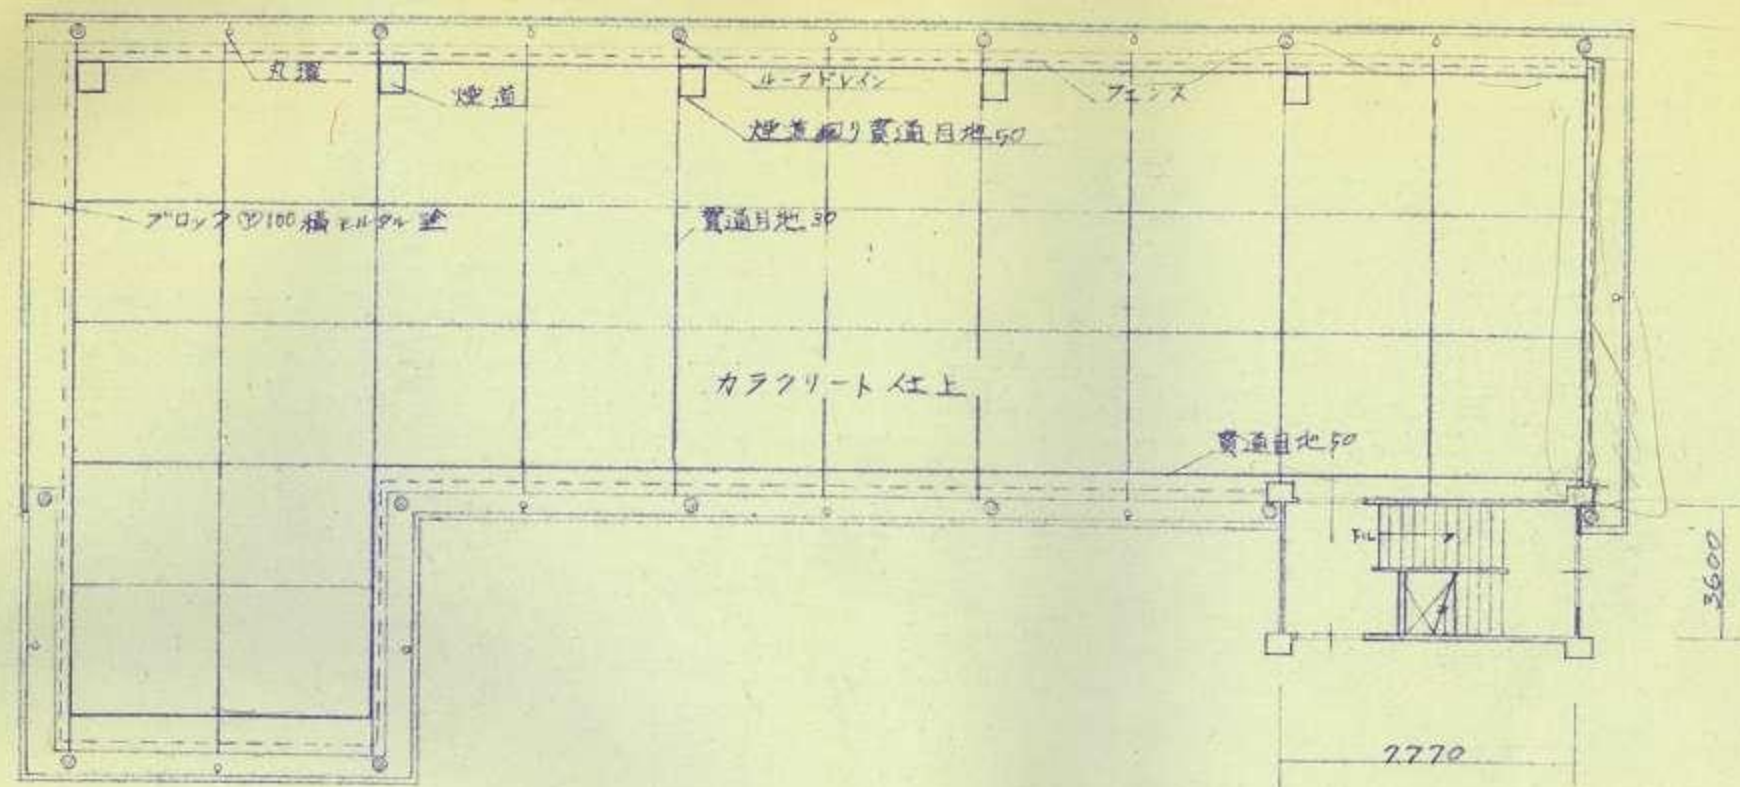


屋階平面図 1:200






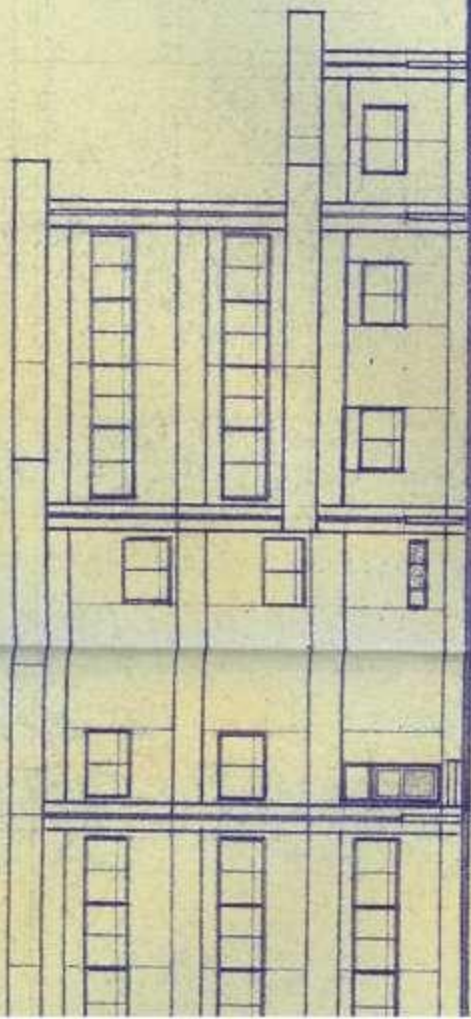


西立面图 1:200

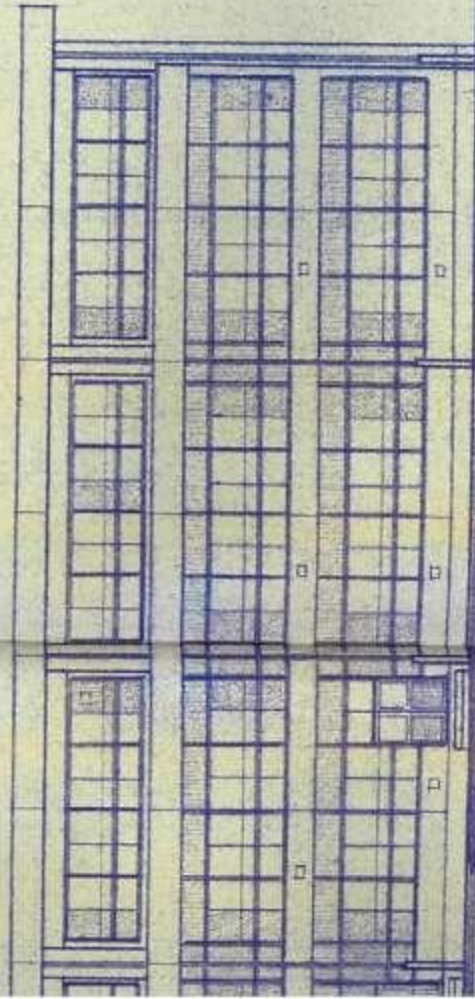

东立面图 1:200

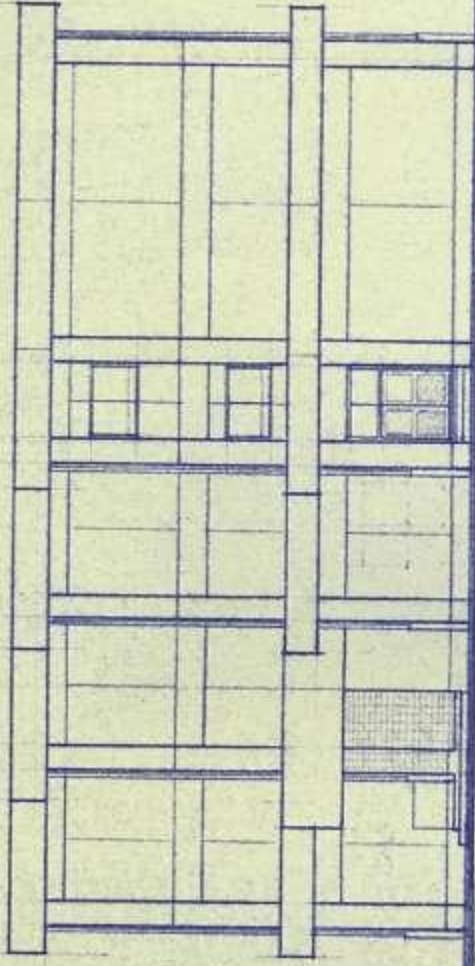


西立面图 1:200

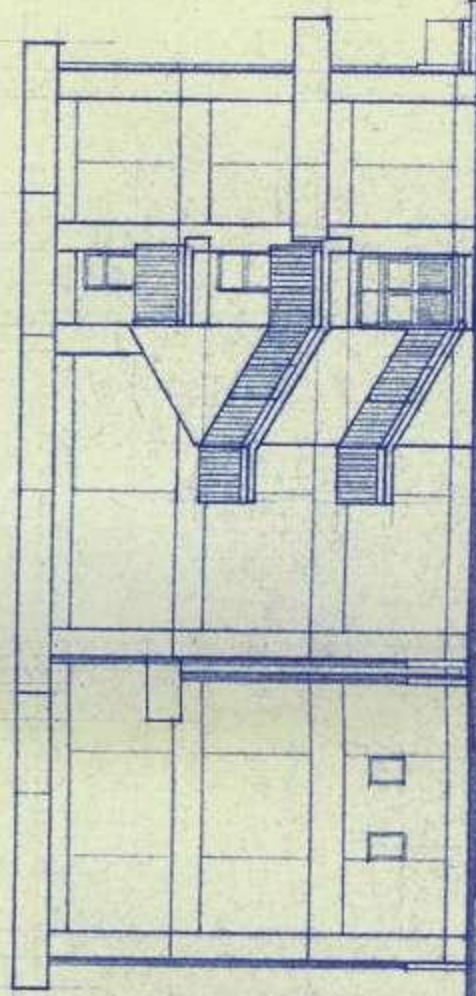

东立面图 1:200



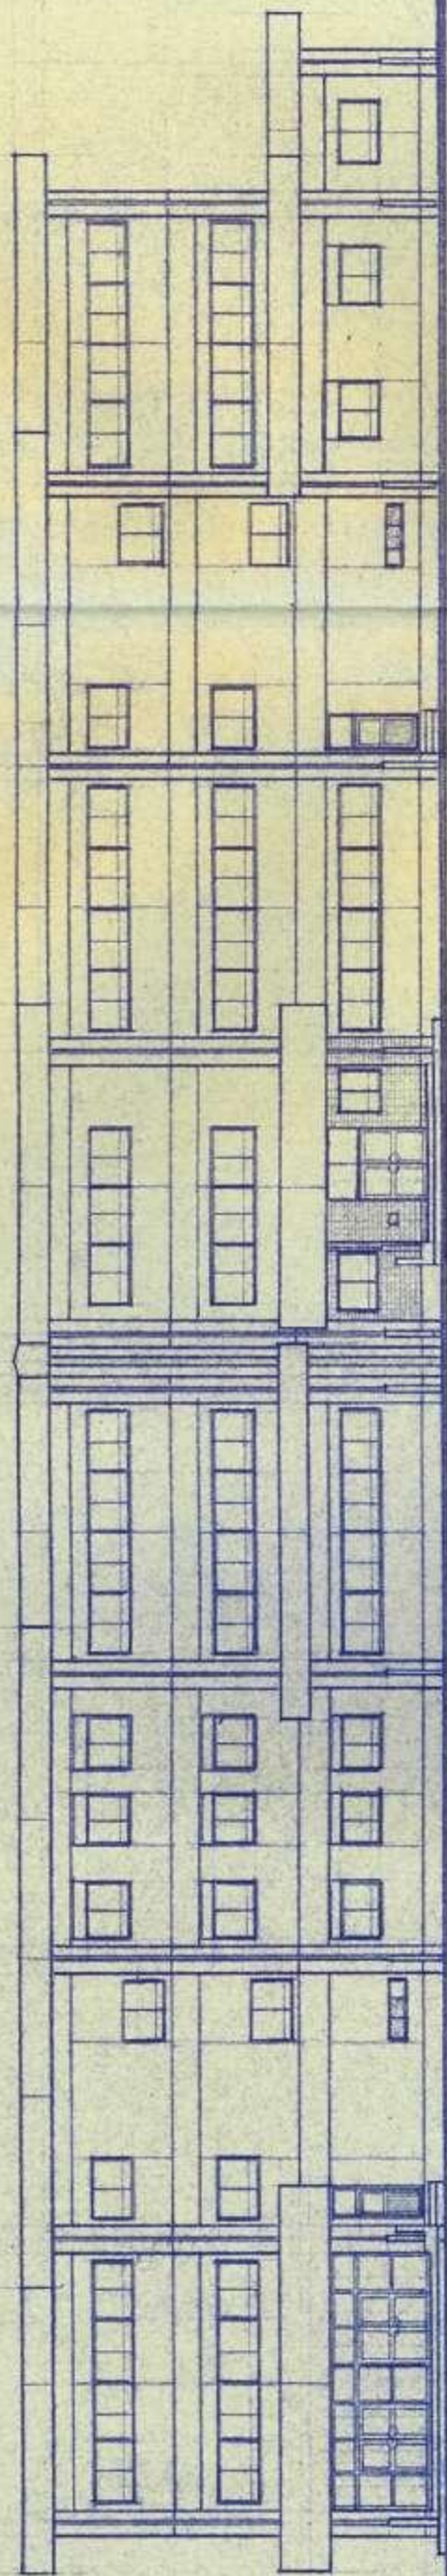


北立面图 1:200




南立面图 1:200



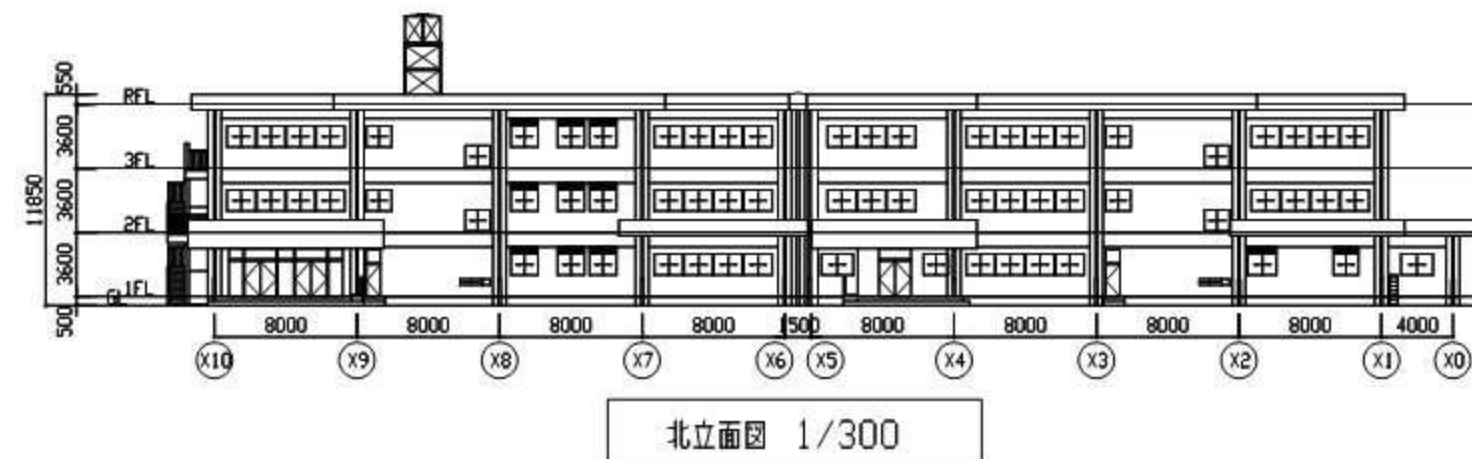

工事名	市立公郷小学校			設計者資格 氏名	級建築士登録第 号			課長	主査等	担当者	横須賀市 都市部公共建築課
図面名称	図番		縮尺		作図	令和	年	月	日		



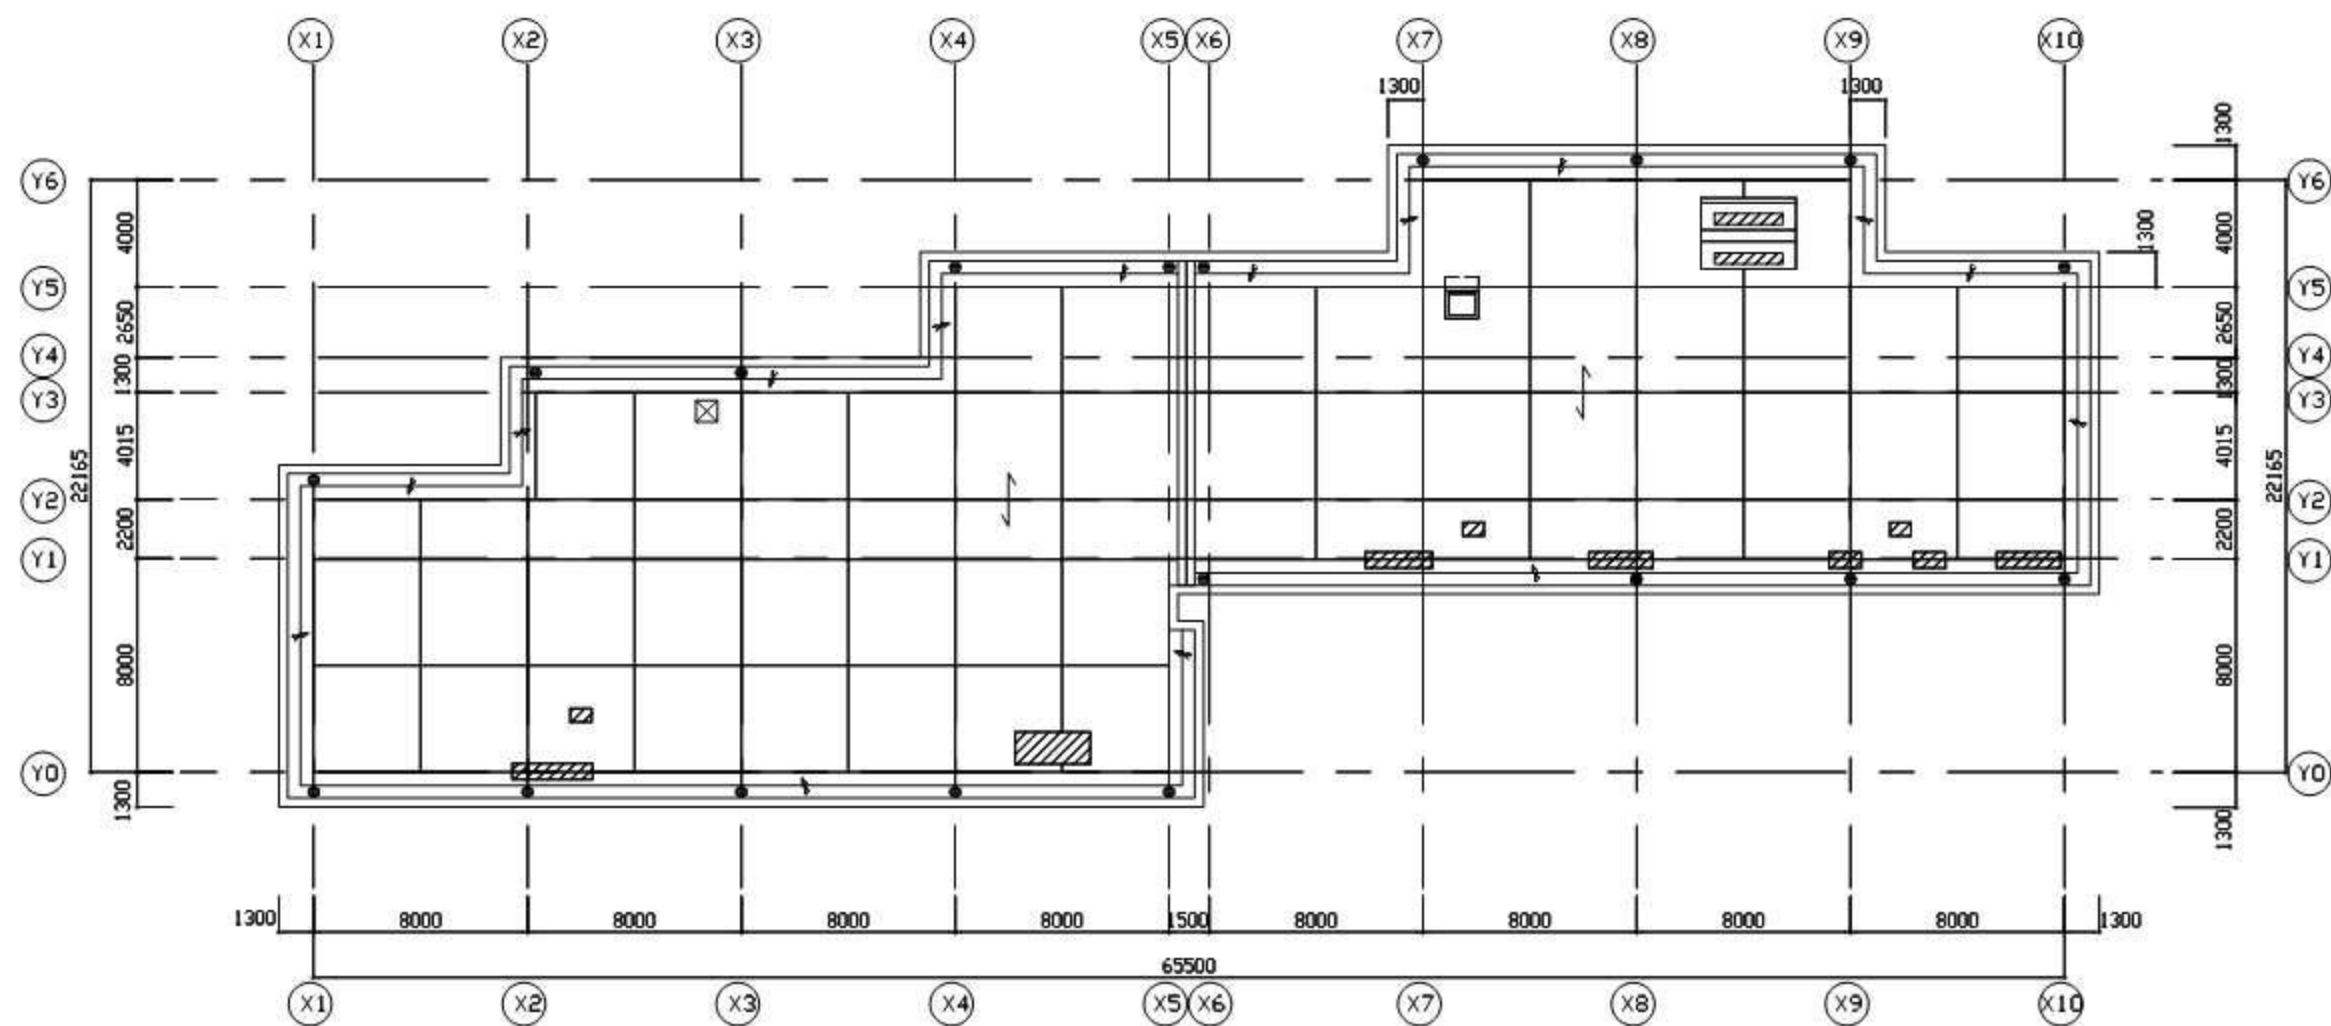

(R階) 防水改修⑥平面図 1/200

工事名	市立公郷小学校			設計者資格 氏名	級建築士登録第 号			課長	主査等	担当者	横須賀市 都市部公共建築課
図面名称	図番		縮尺		作図	令和	年	月	日		