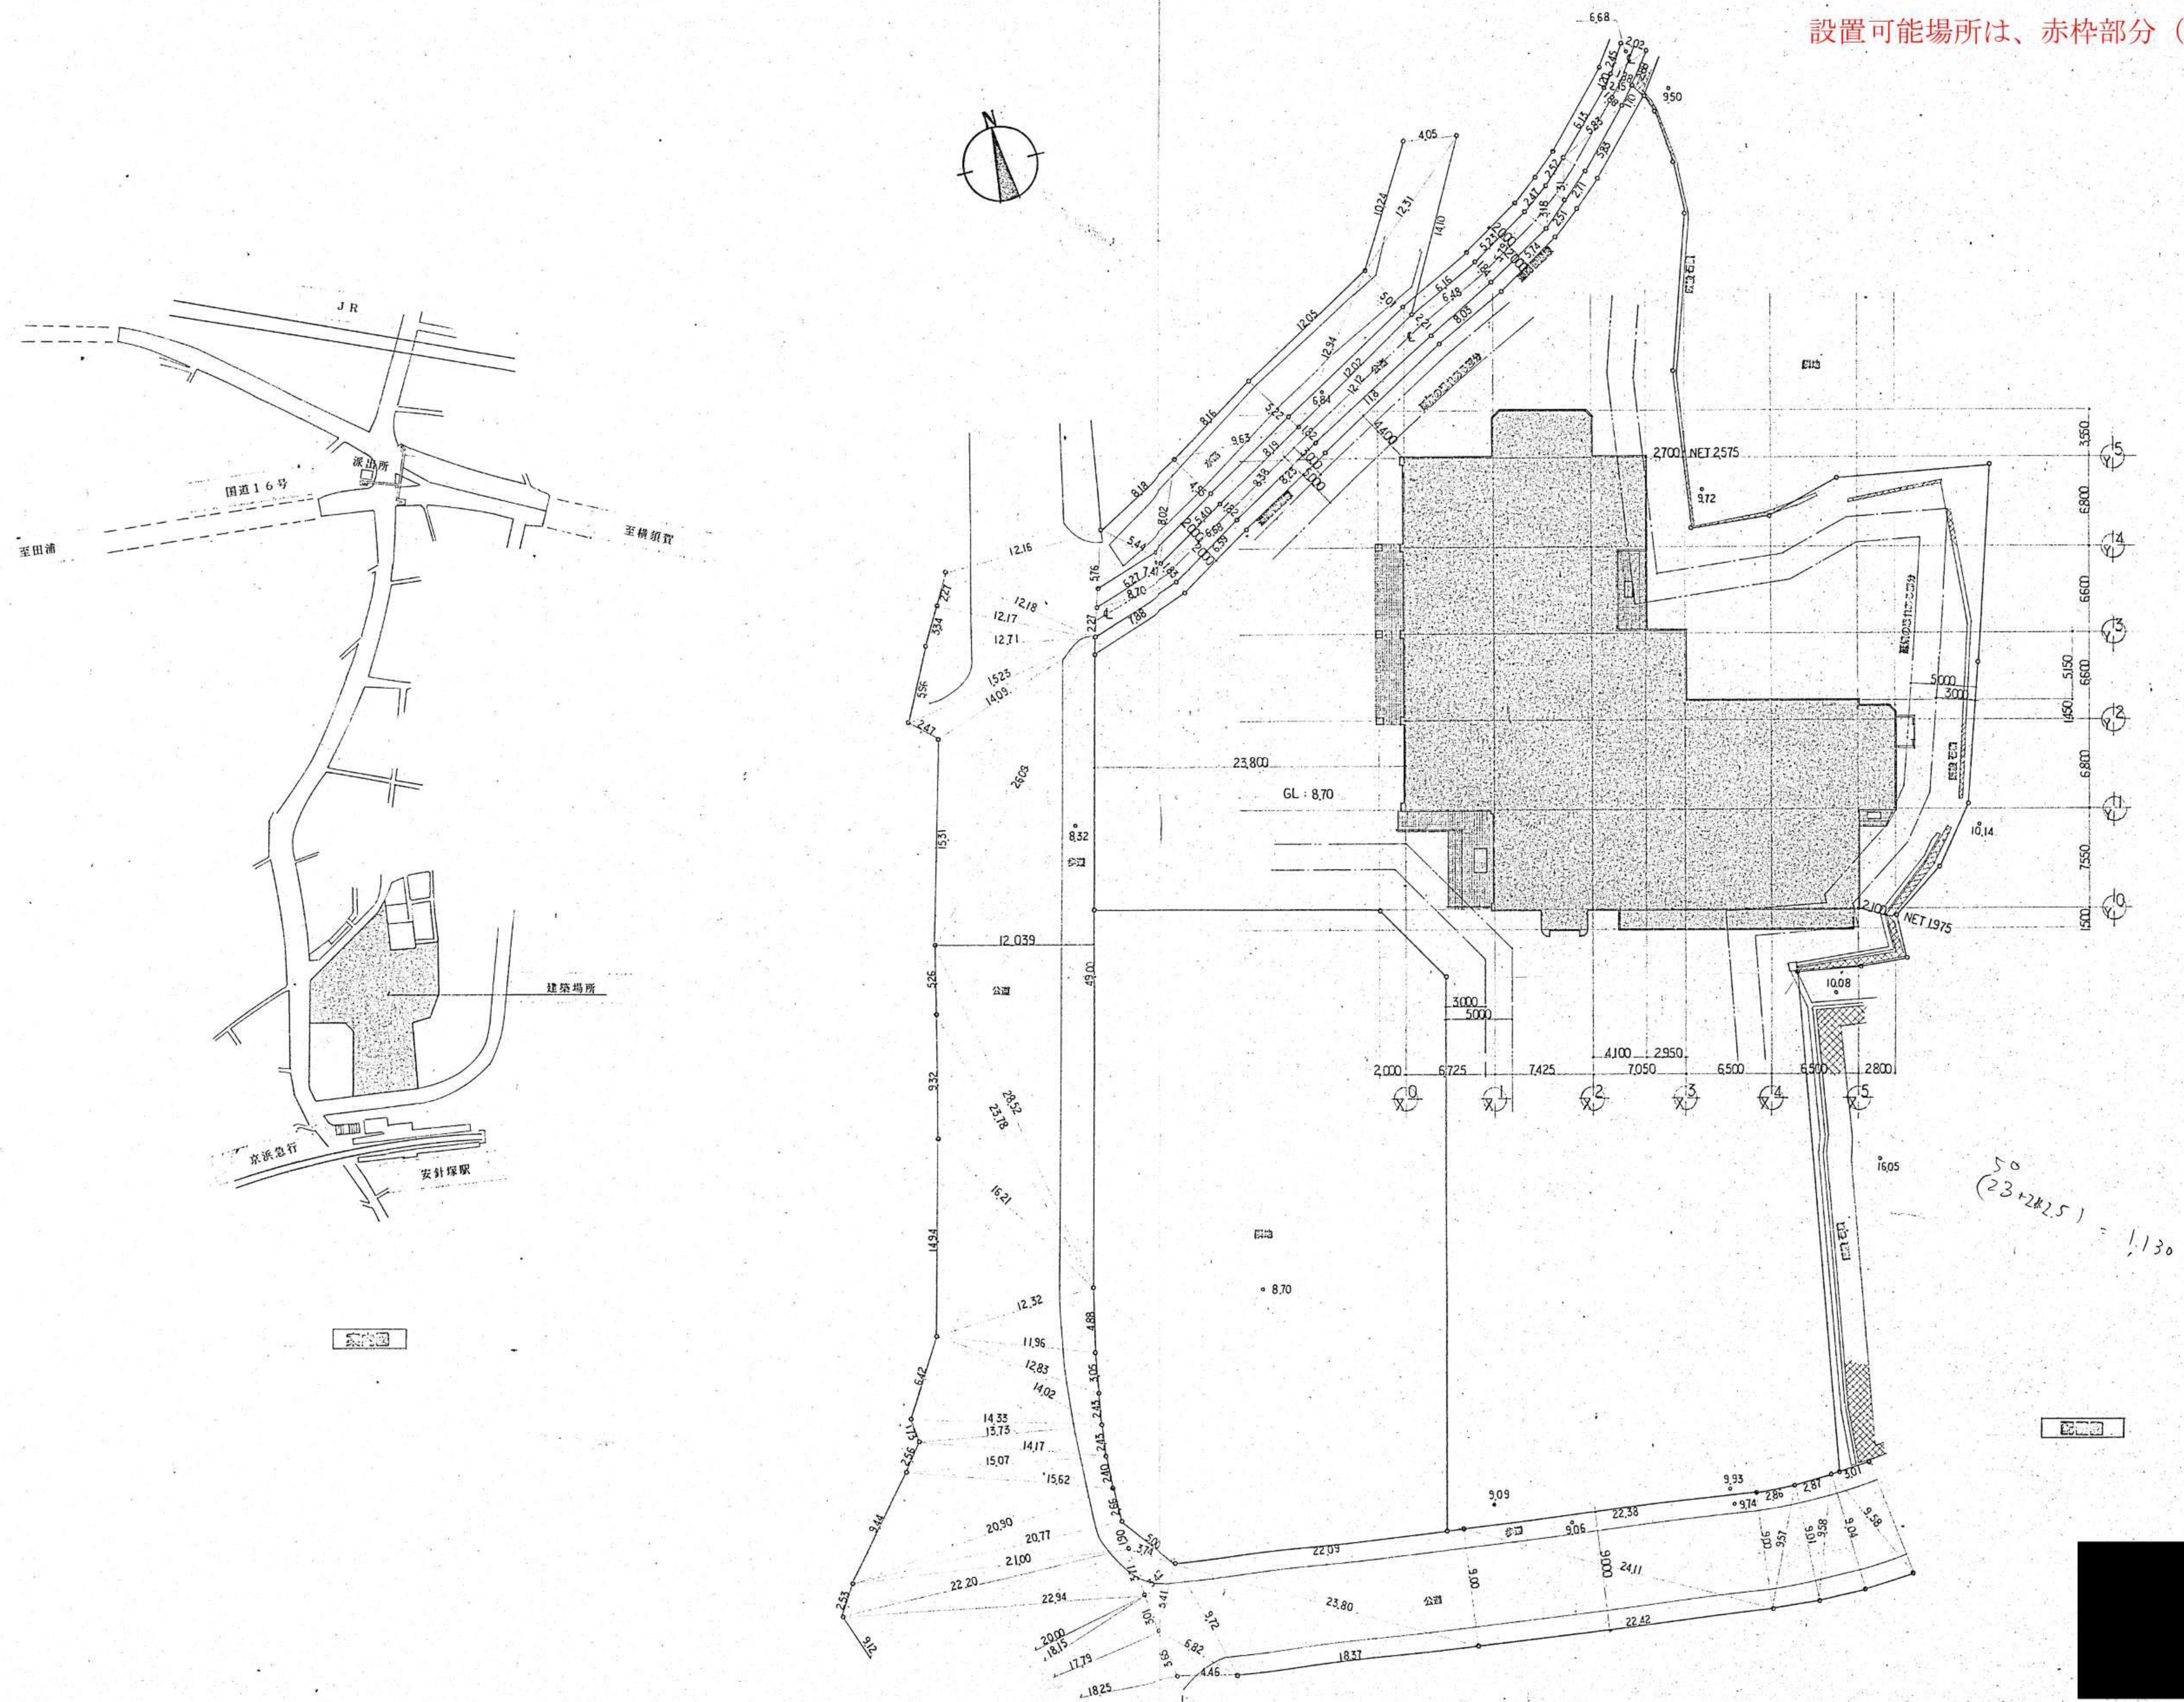


設置可能場所は、赤枠部分（非歩行部分は除く）


GL 8.70<sup>m</sup>

縮尺	
S 1:250	
設計年月日	


工事名称	(仮称)長浦地域自治活動センター新築工事
図面名称	配置図 案内図

lo. A - 5



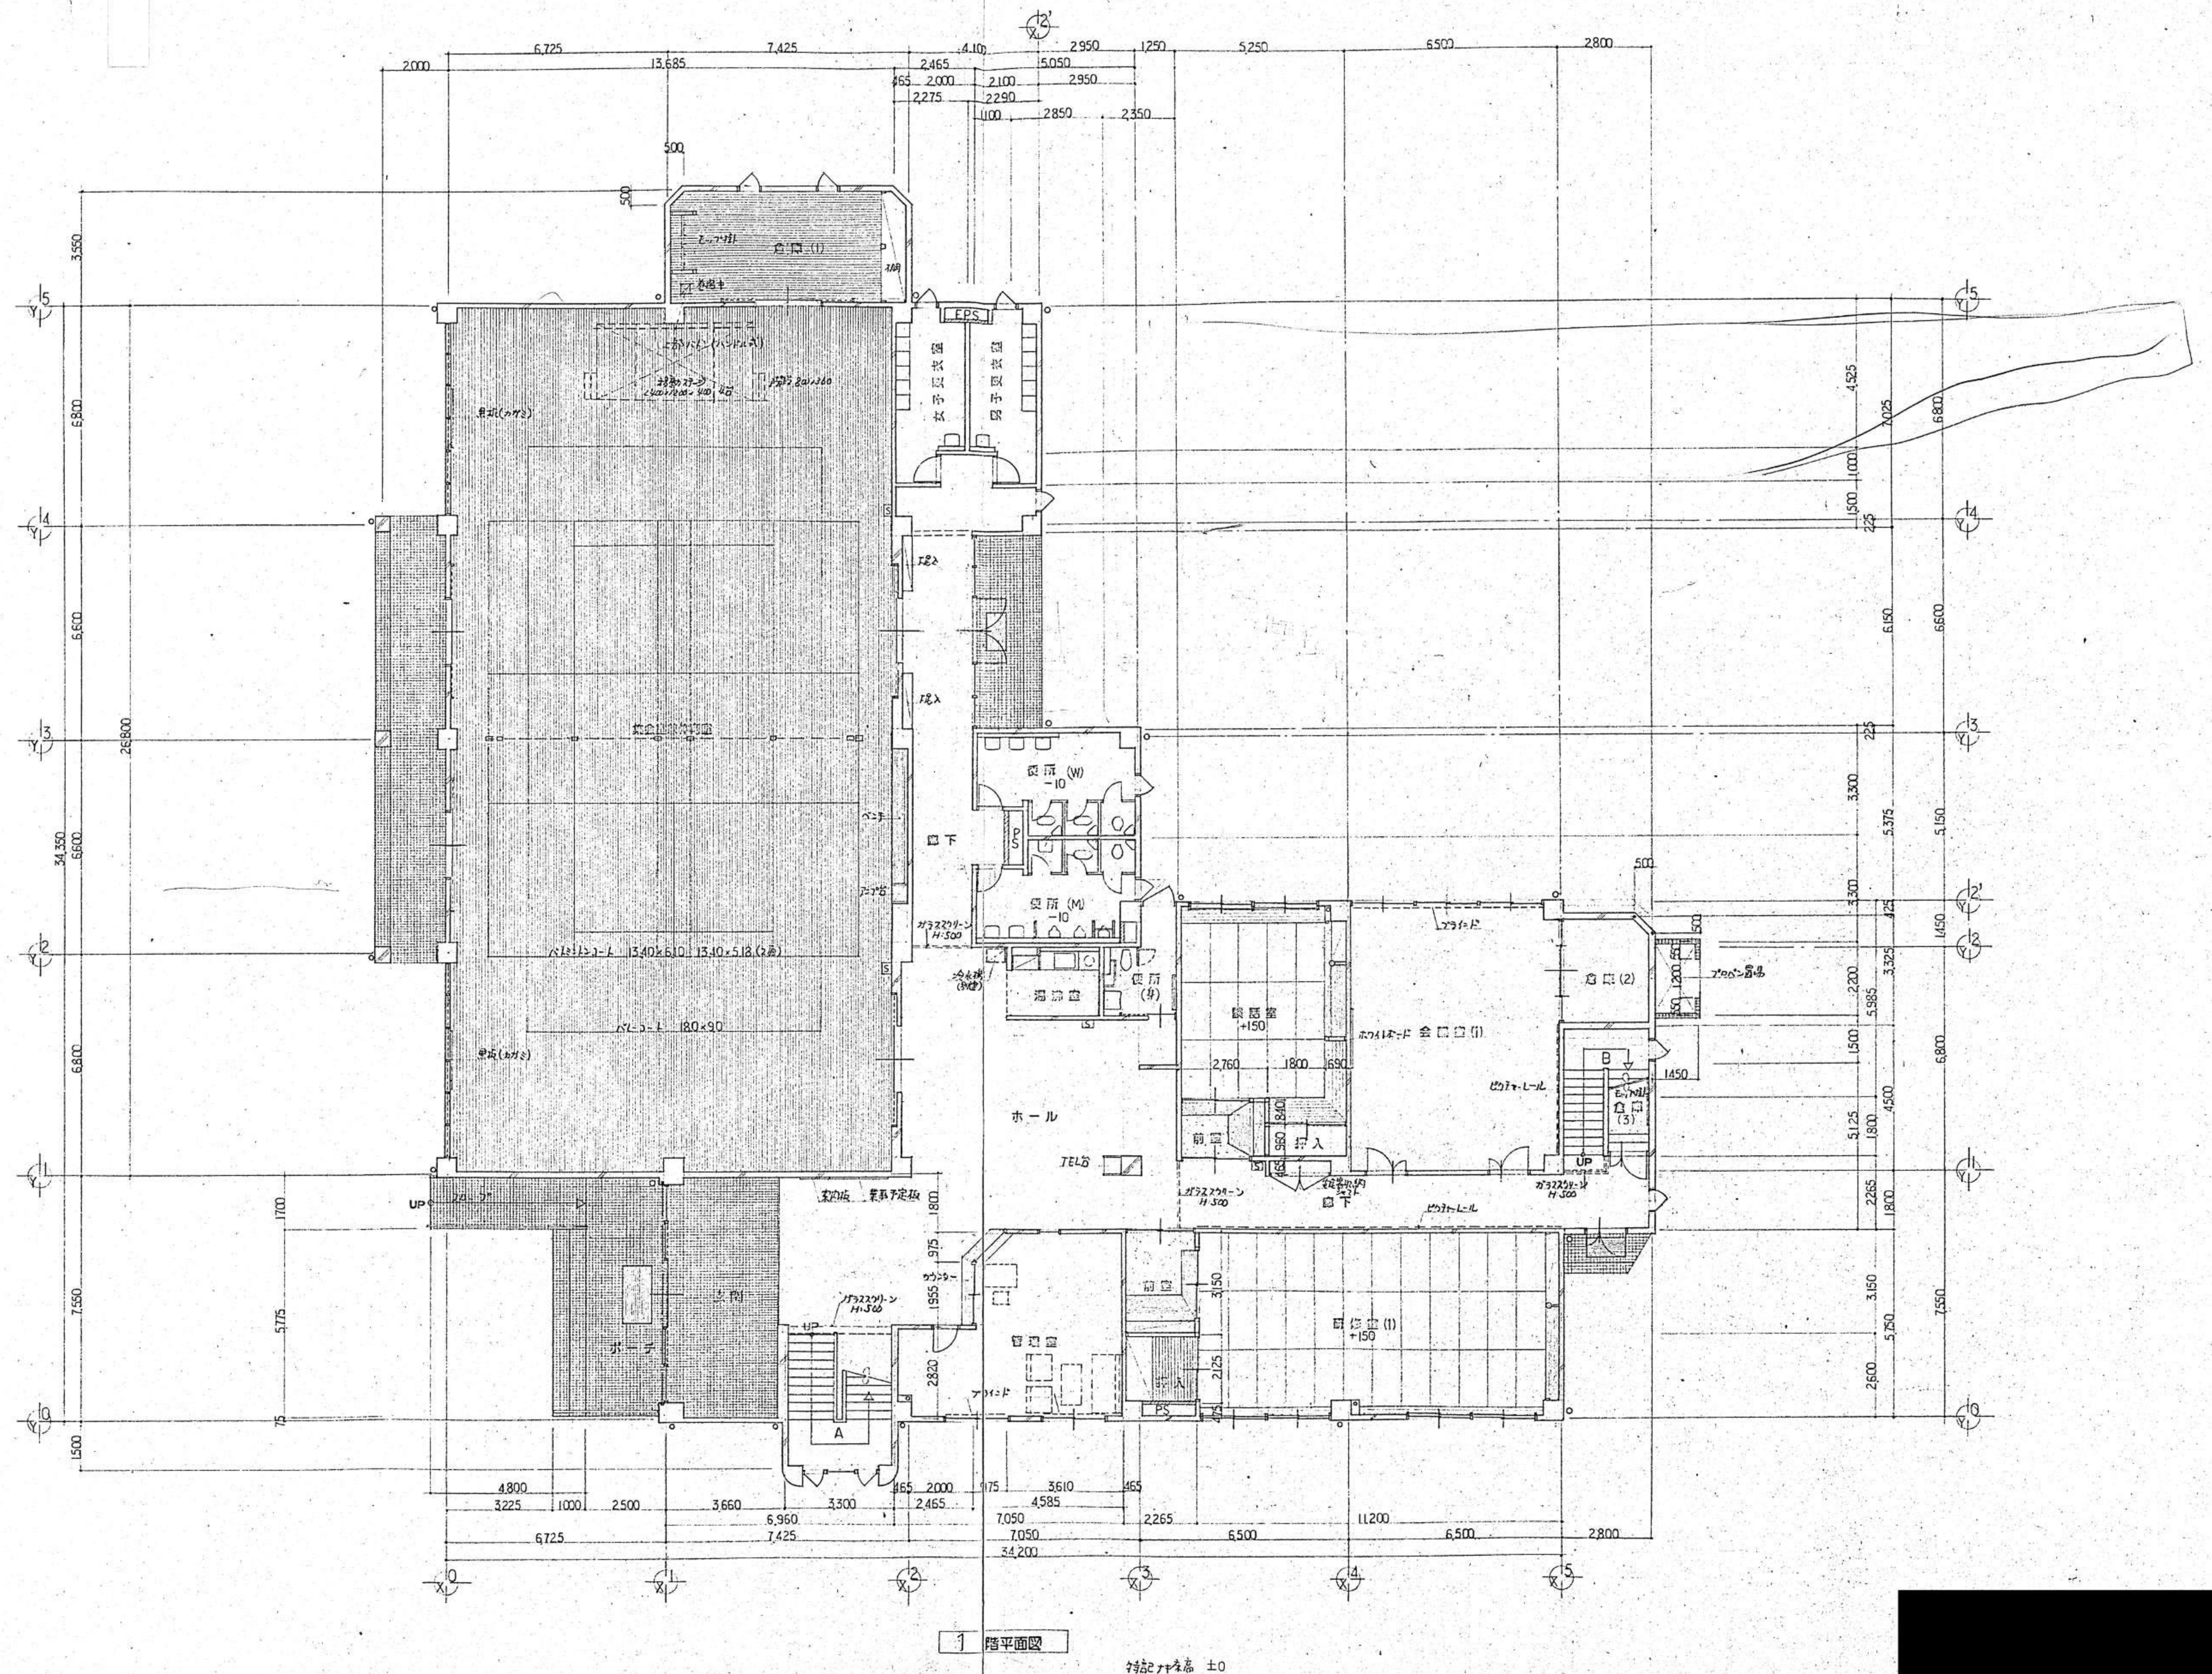



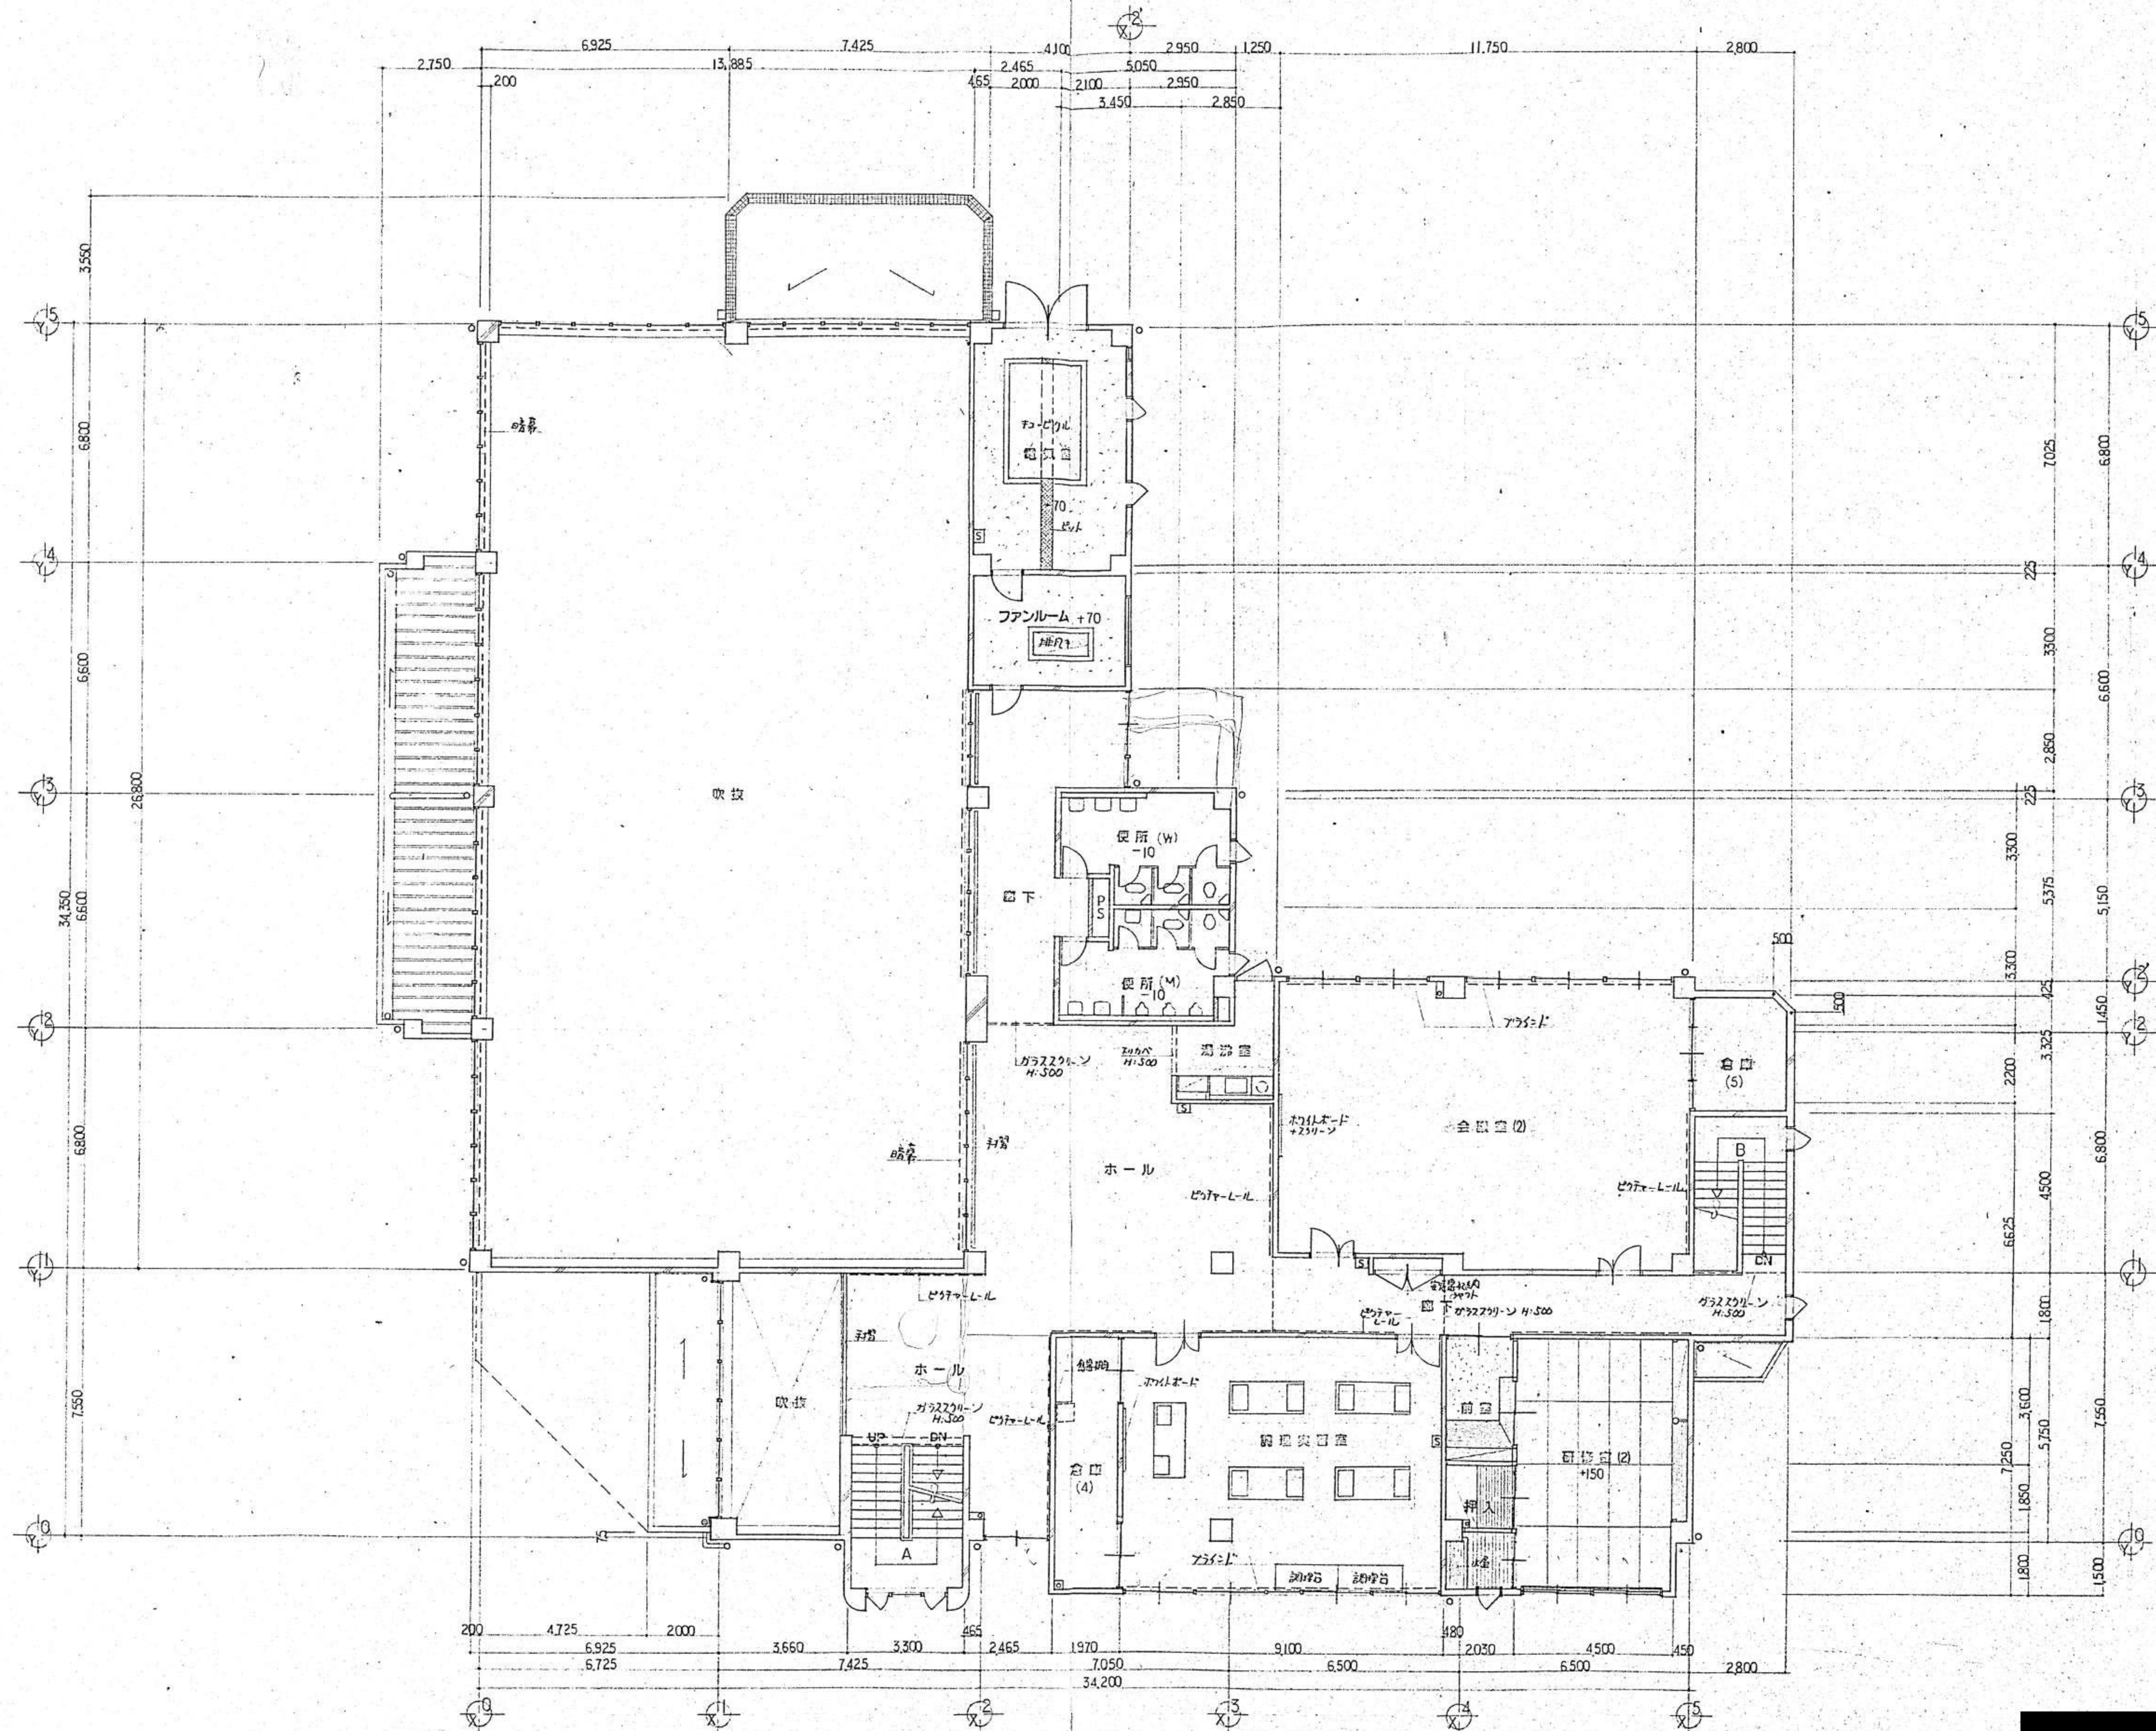

2 階平面図



3階高 ±0

尺	1/100	1/100
縮尺	1/100	1/100
縮尺	1/100	1/100
縮尺	1/100	1/100

縮尺  
S 1:100  
設計年月日

工事名称 (仮称) 長浦地域自治活動センター新築工事  
図面名称 2階平面図



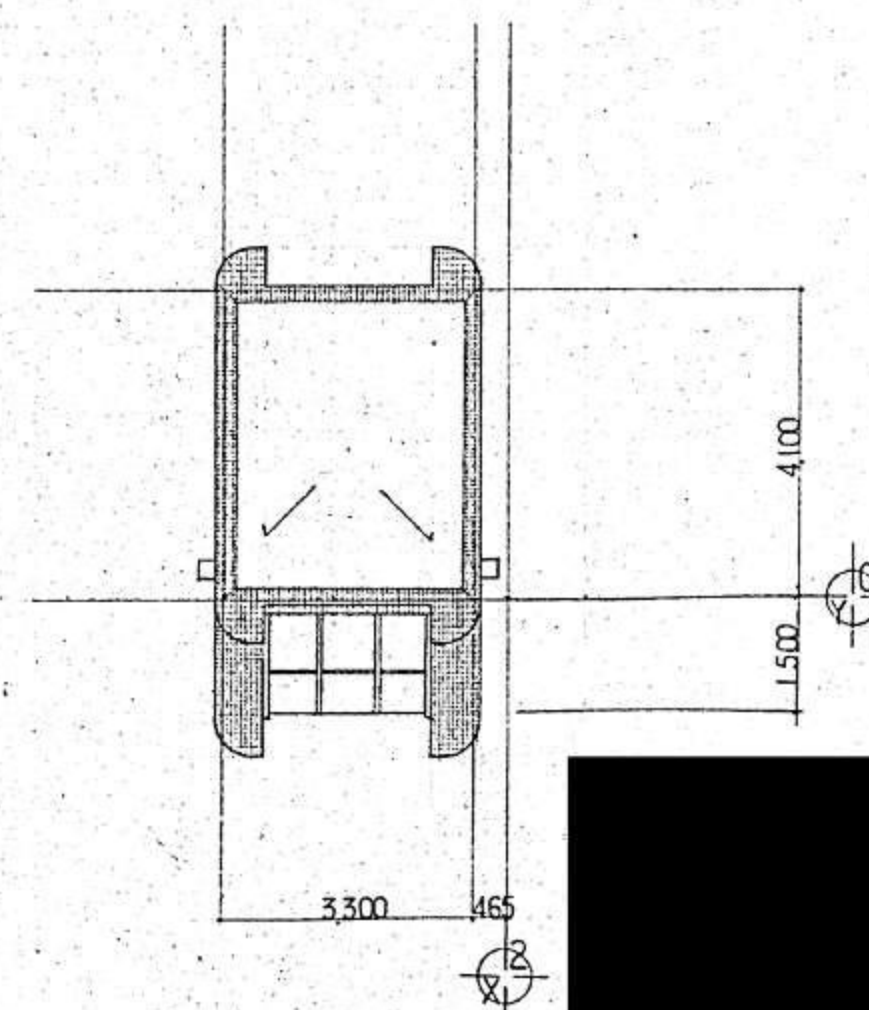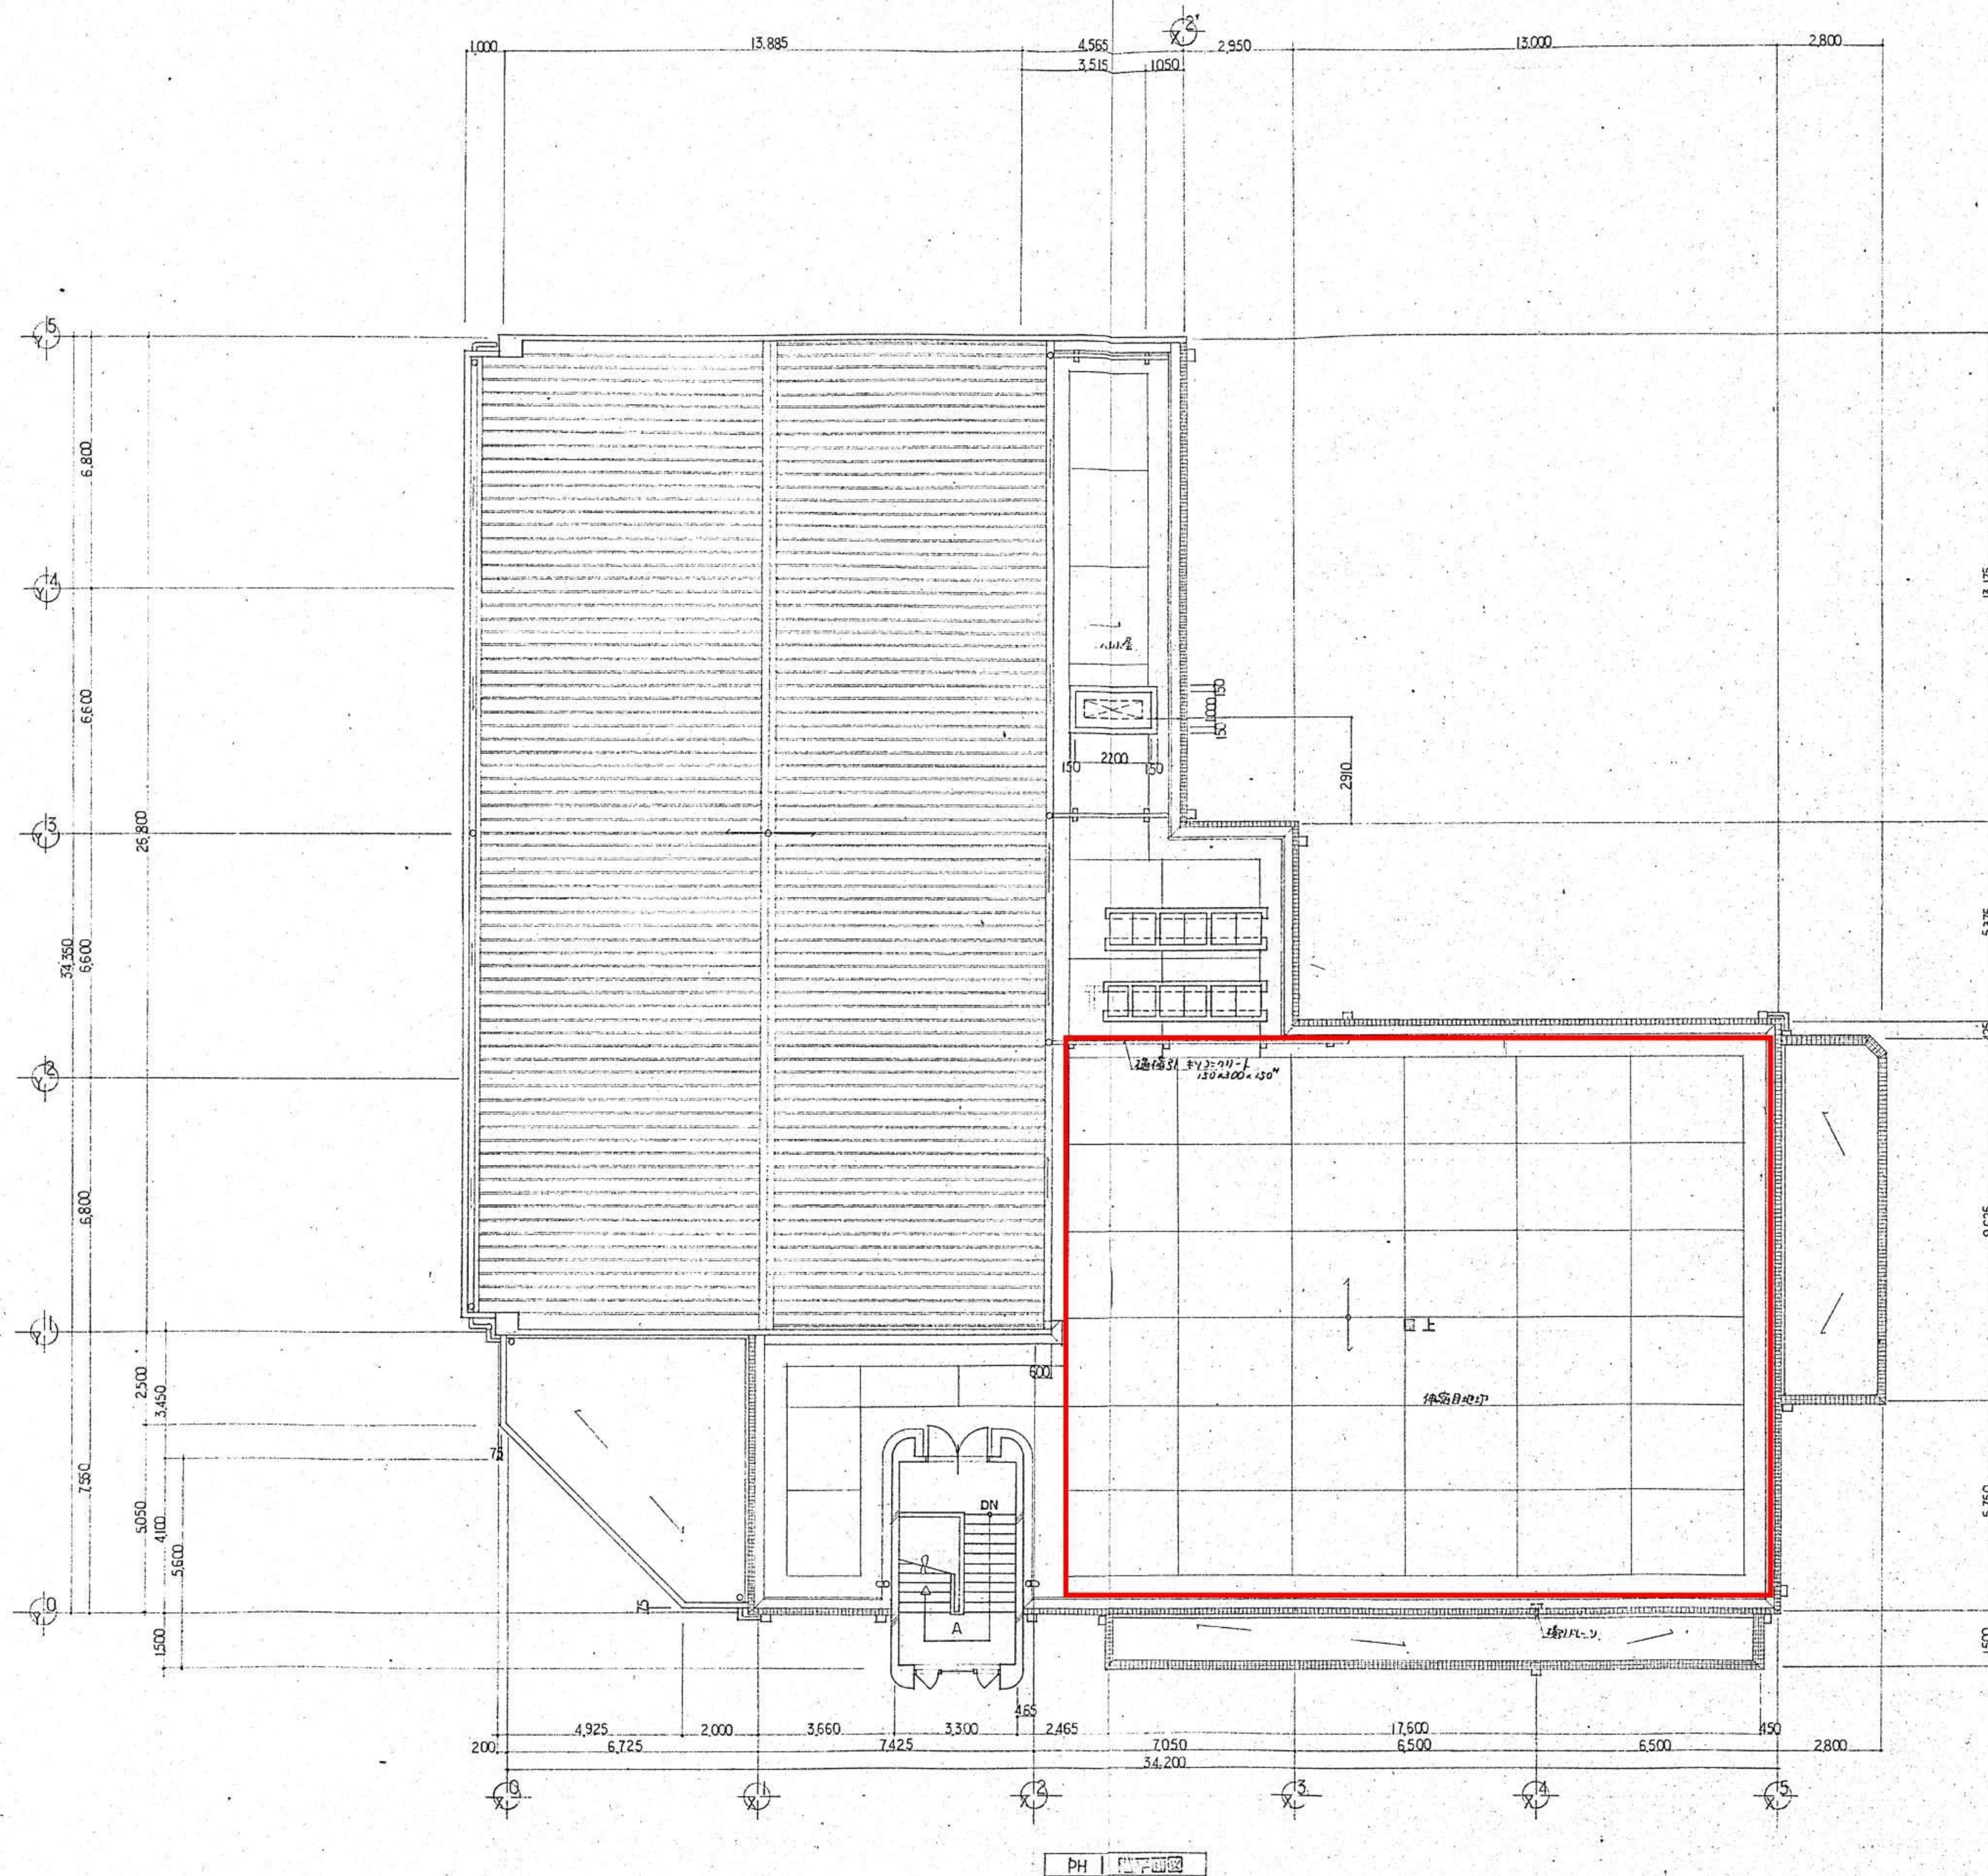


尺目 : 全室2=711-1造

総 R  
S 1:100  
設計年月日


工事名称 : (仮称) 長浦地域自治活動センター新築工事  
図面名称 : PHR 階平面図

No. A-8



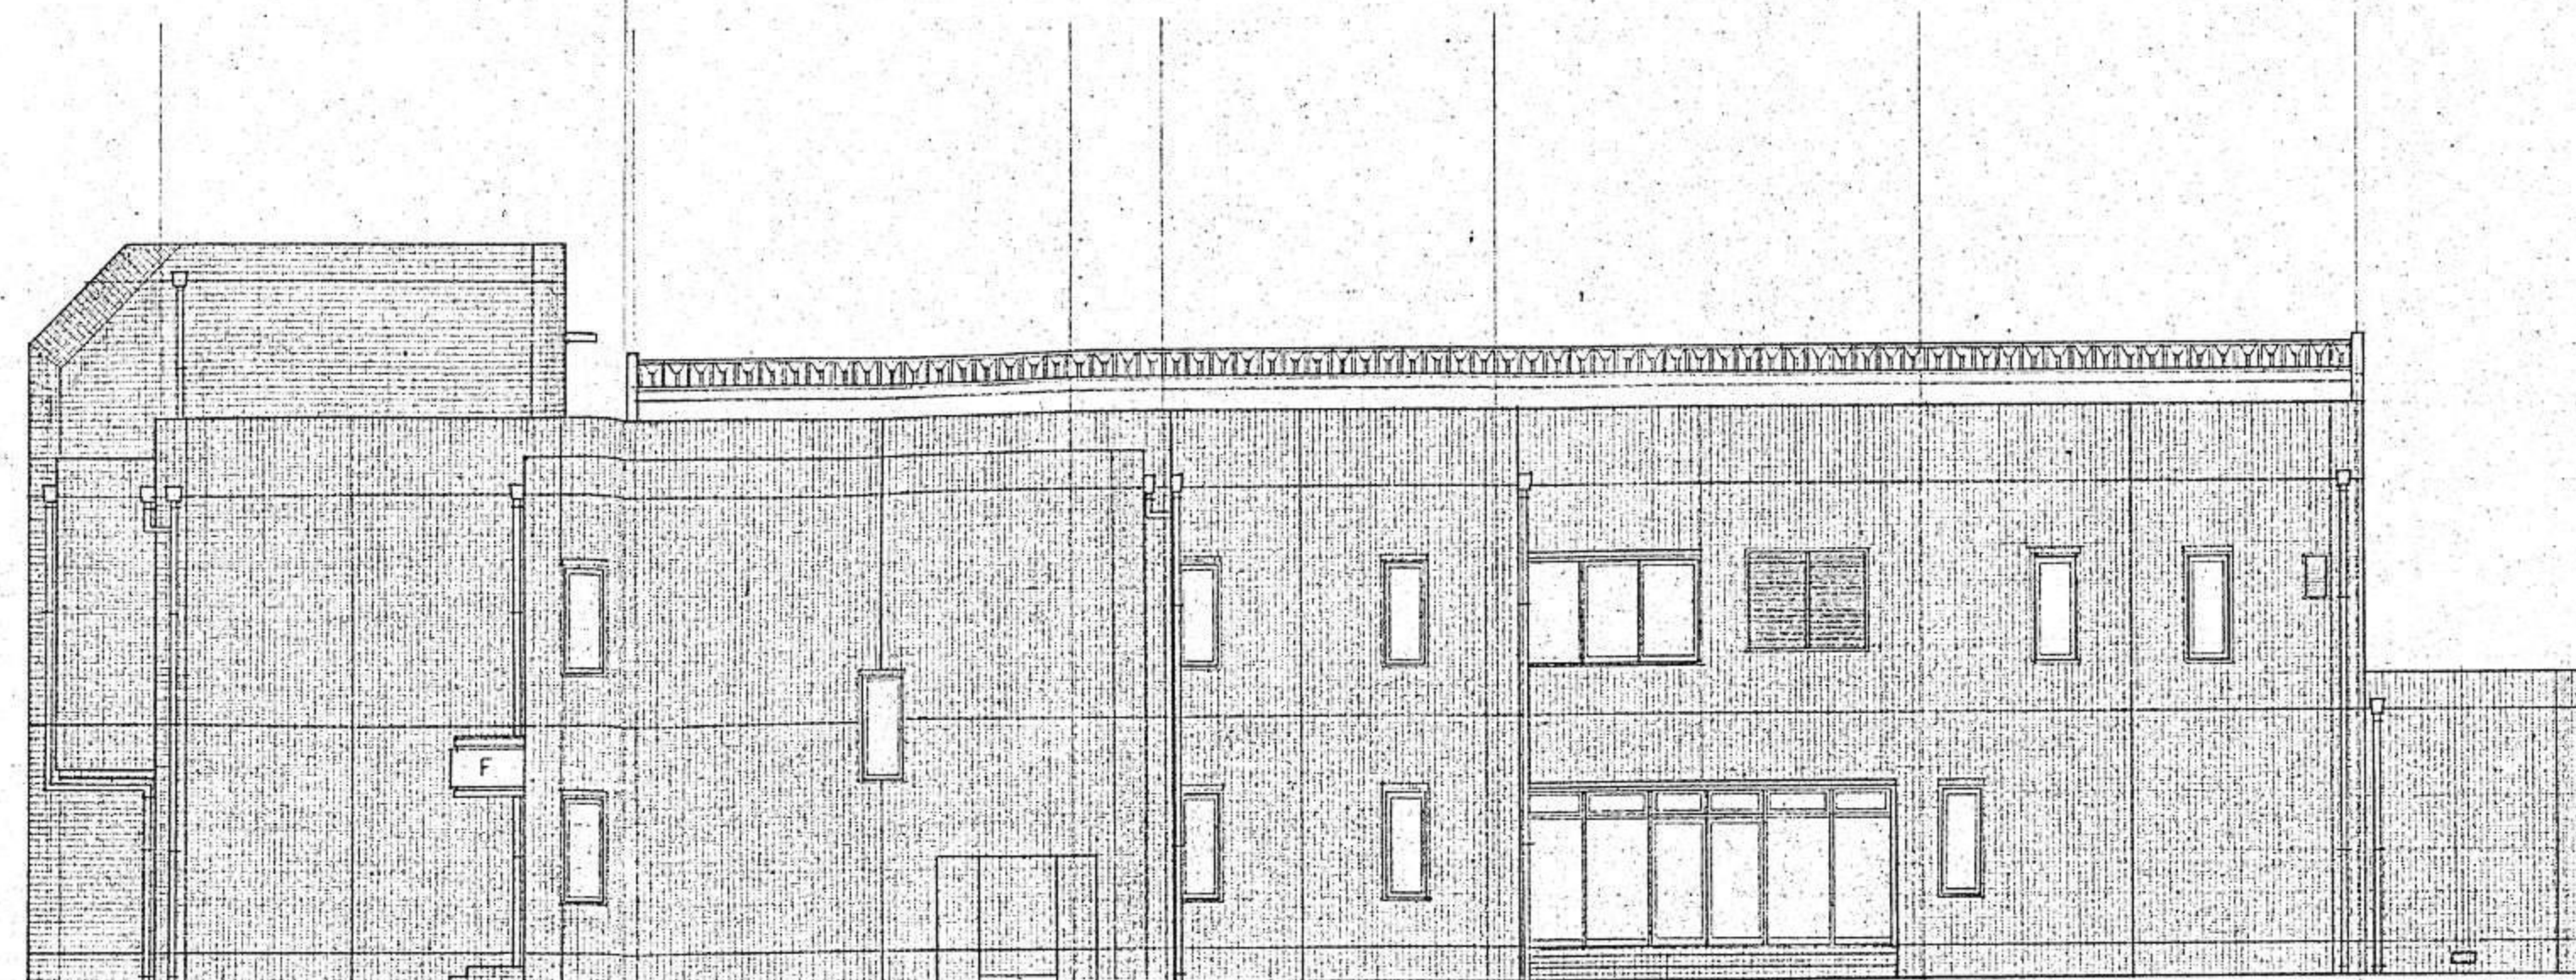

背面図

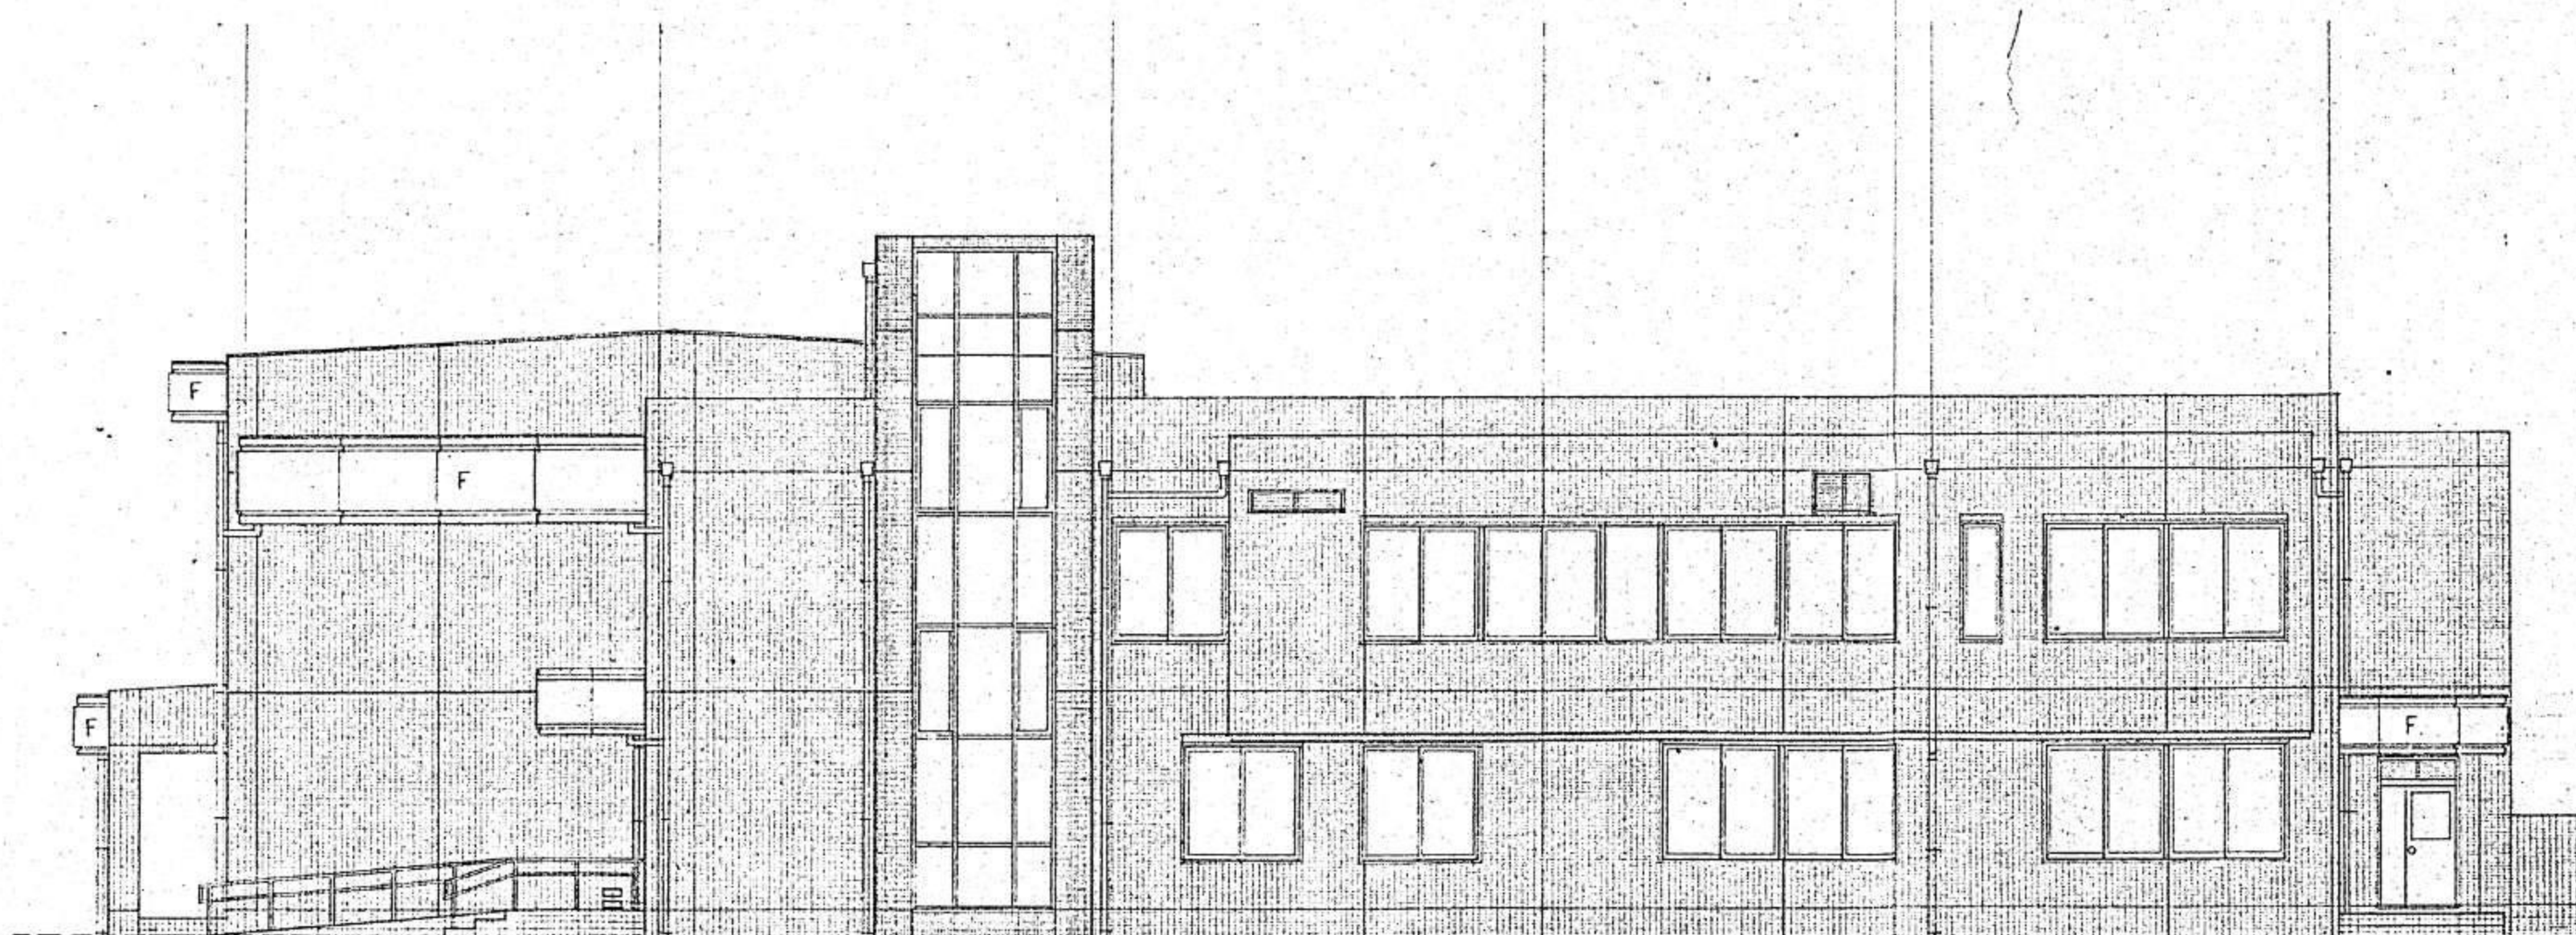

正面図

尺

F: 3000-1000 吹付 914


縮 尺  
S 1:100  
設計年月日

工事名称 (仮称) 長浦地域自治活動センター新築工事


図面名称 立面図 (1)

No. A-9



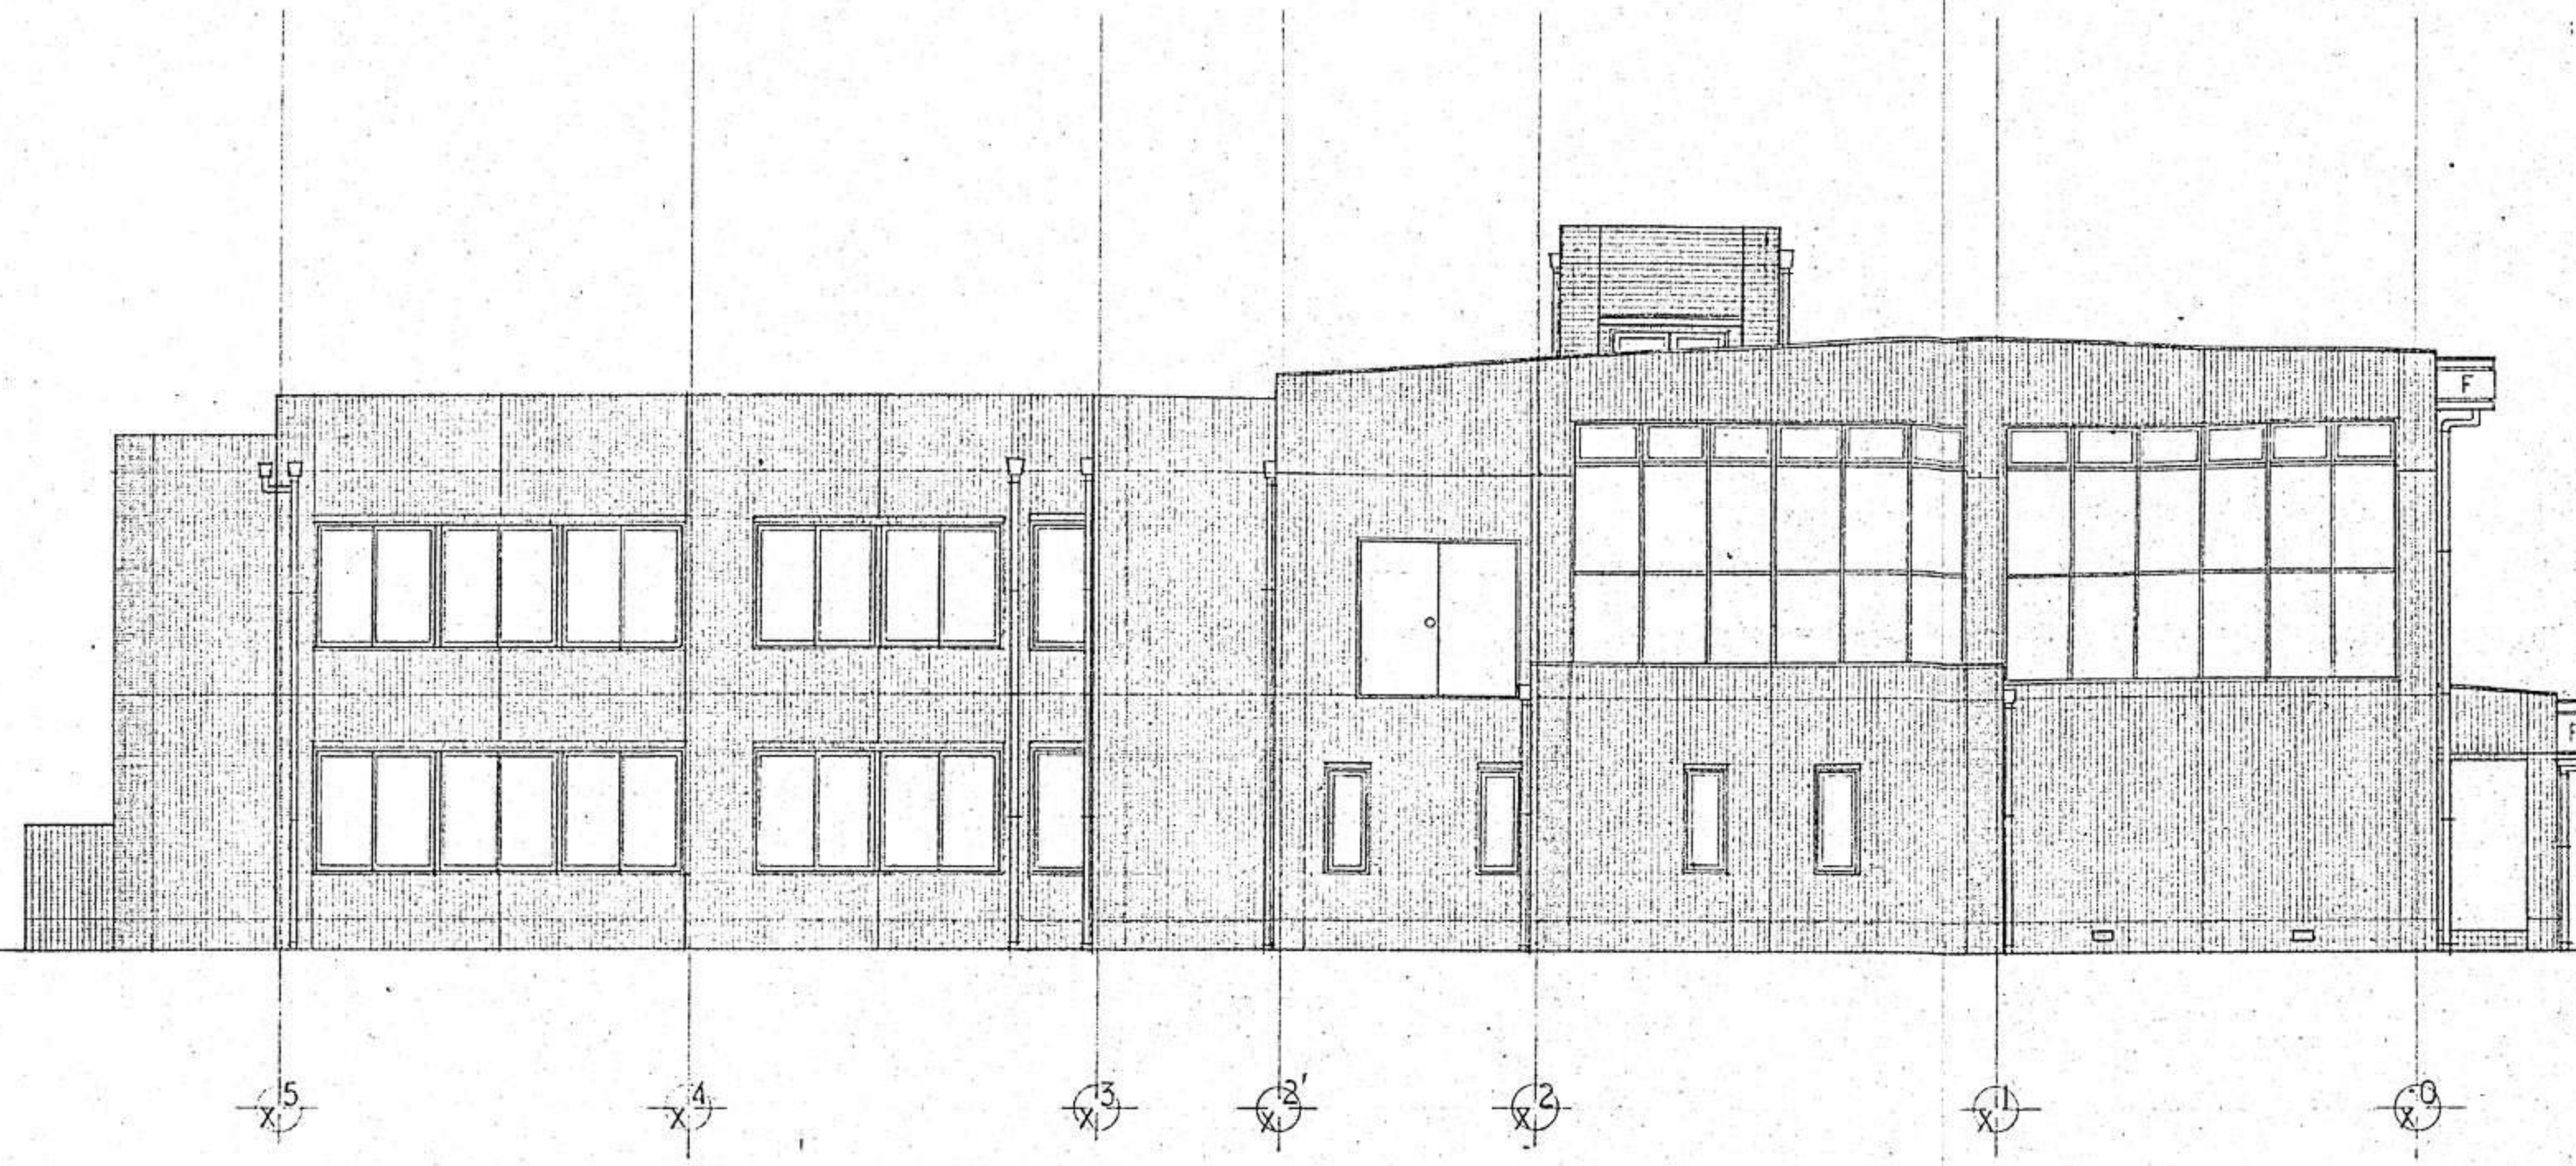

北立面

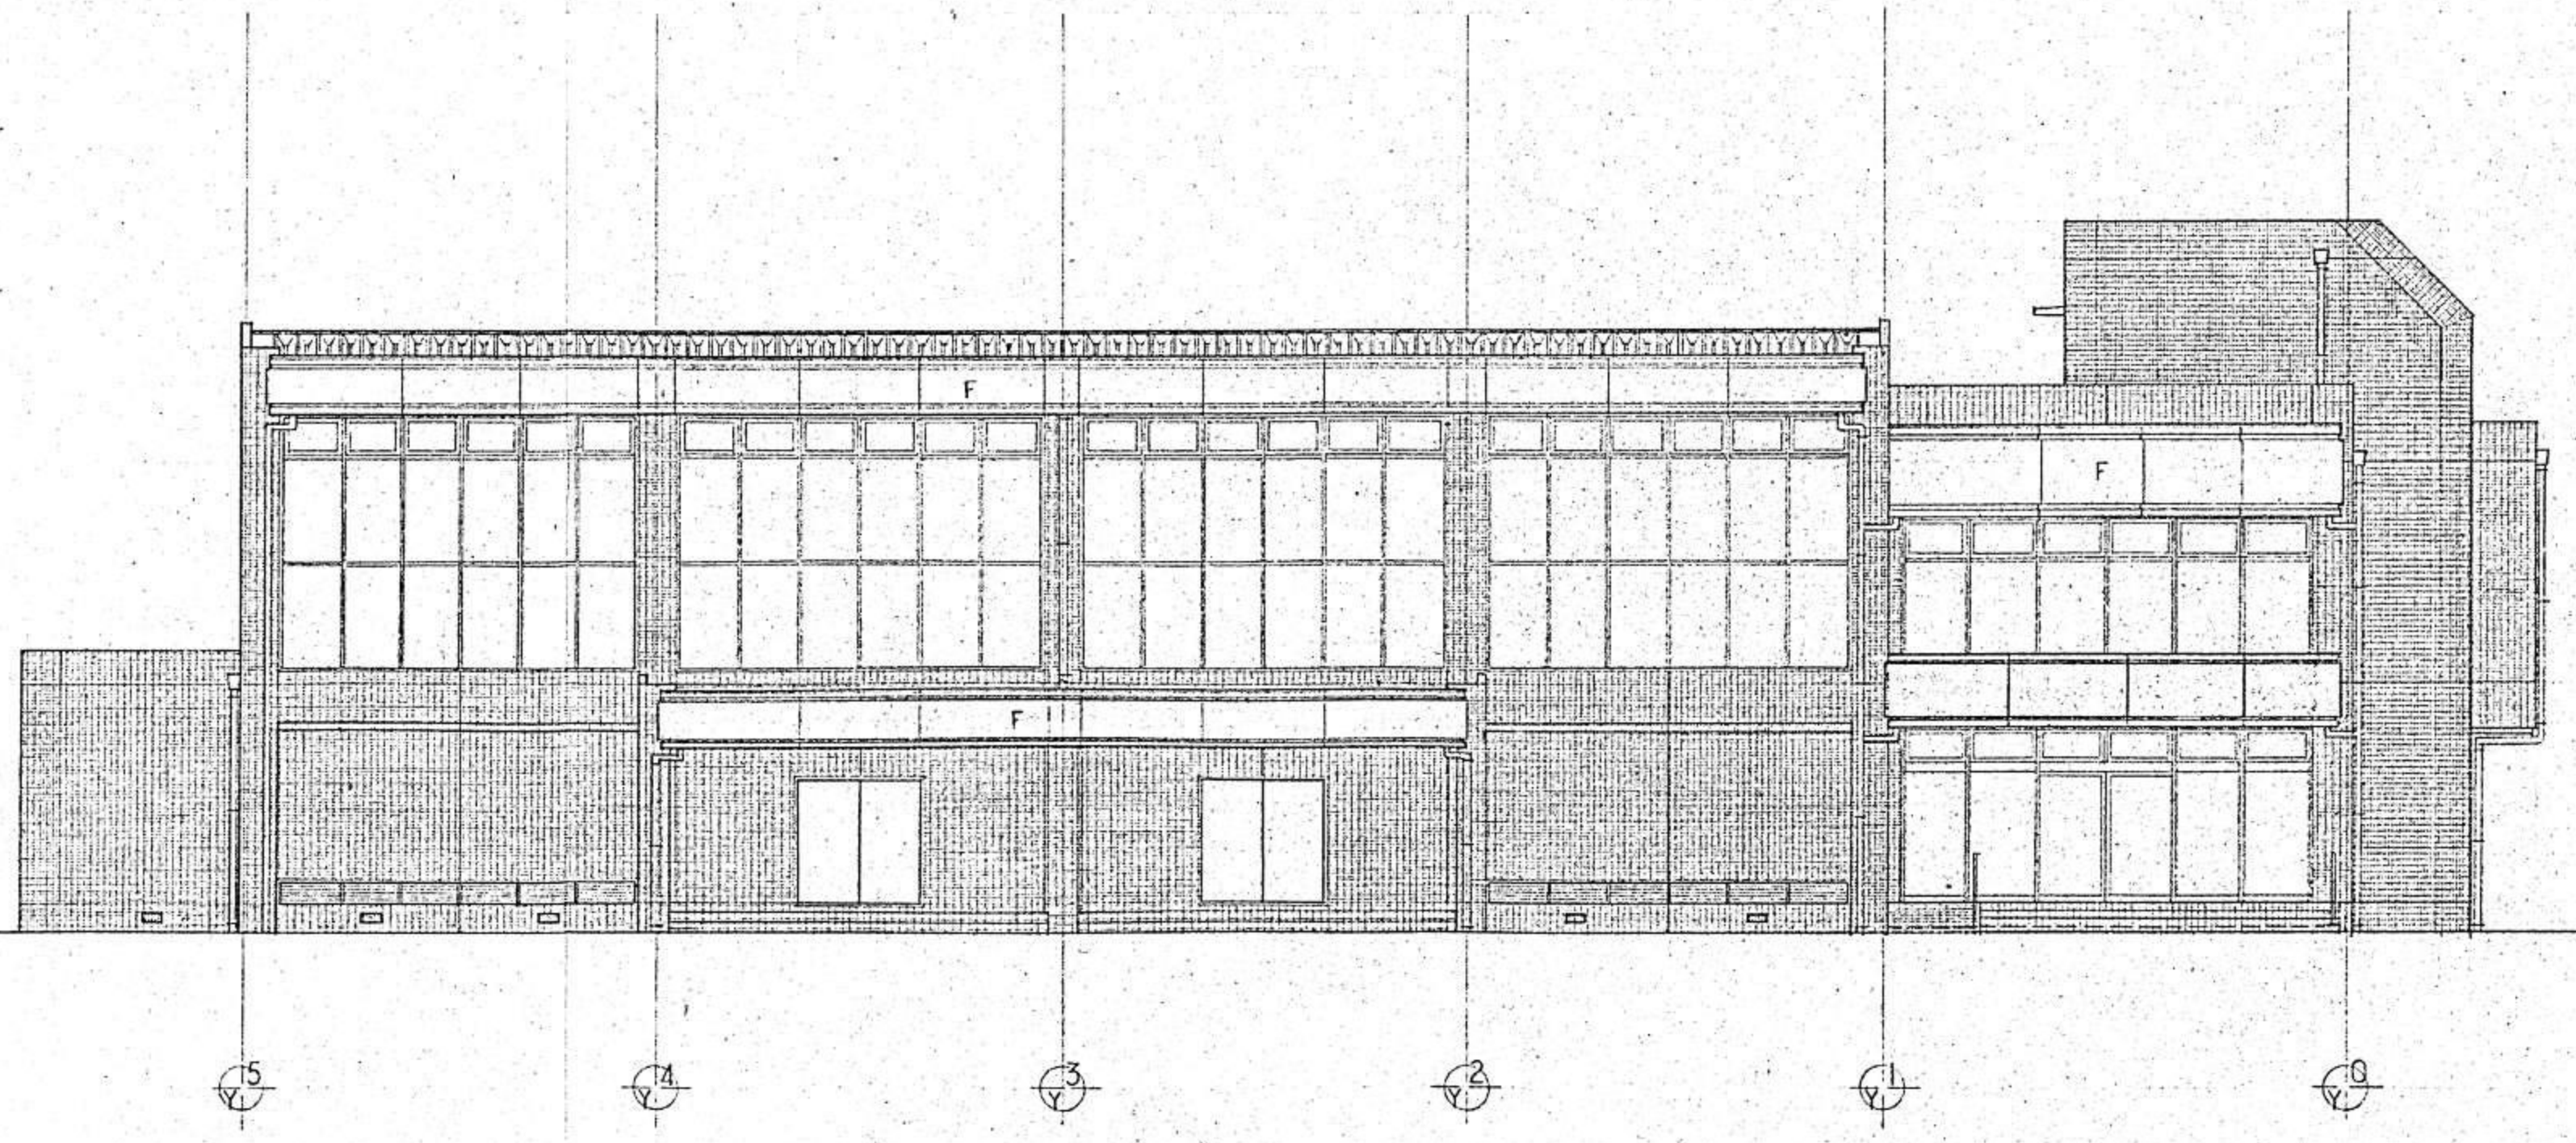

西立面

RS21  
E: 3294-1-2782と0000000

縮尺  
S 1:100  
設計年月日

工事名称 (仮称) 長浦地域自治活動センター新築工事  
図面名称 立面図(2)