



設置可能場所は、赤枠部分（非歩行部分は除く）

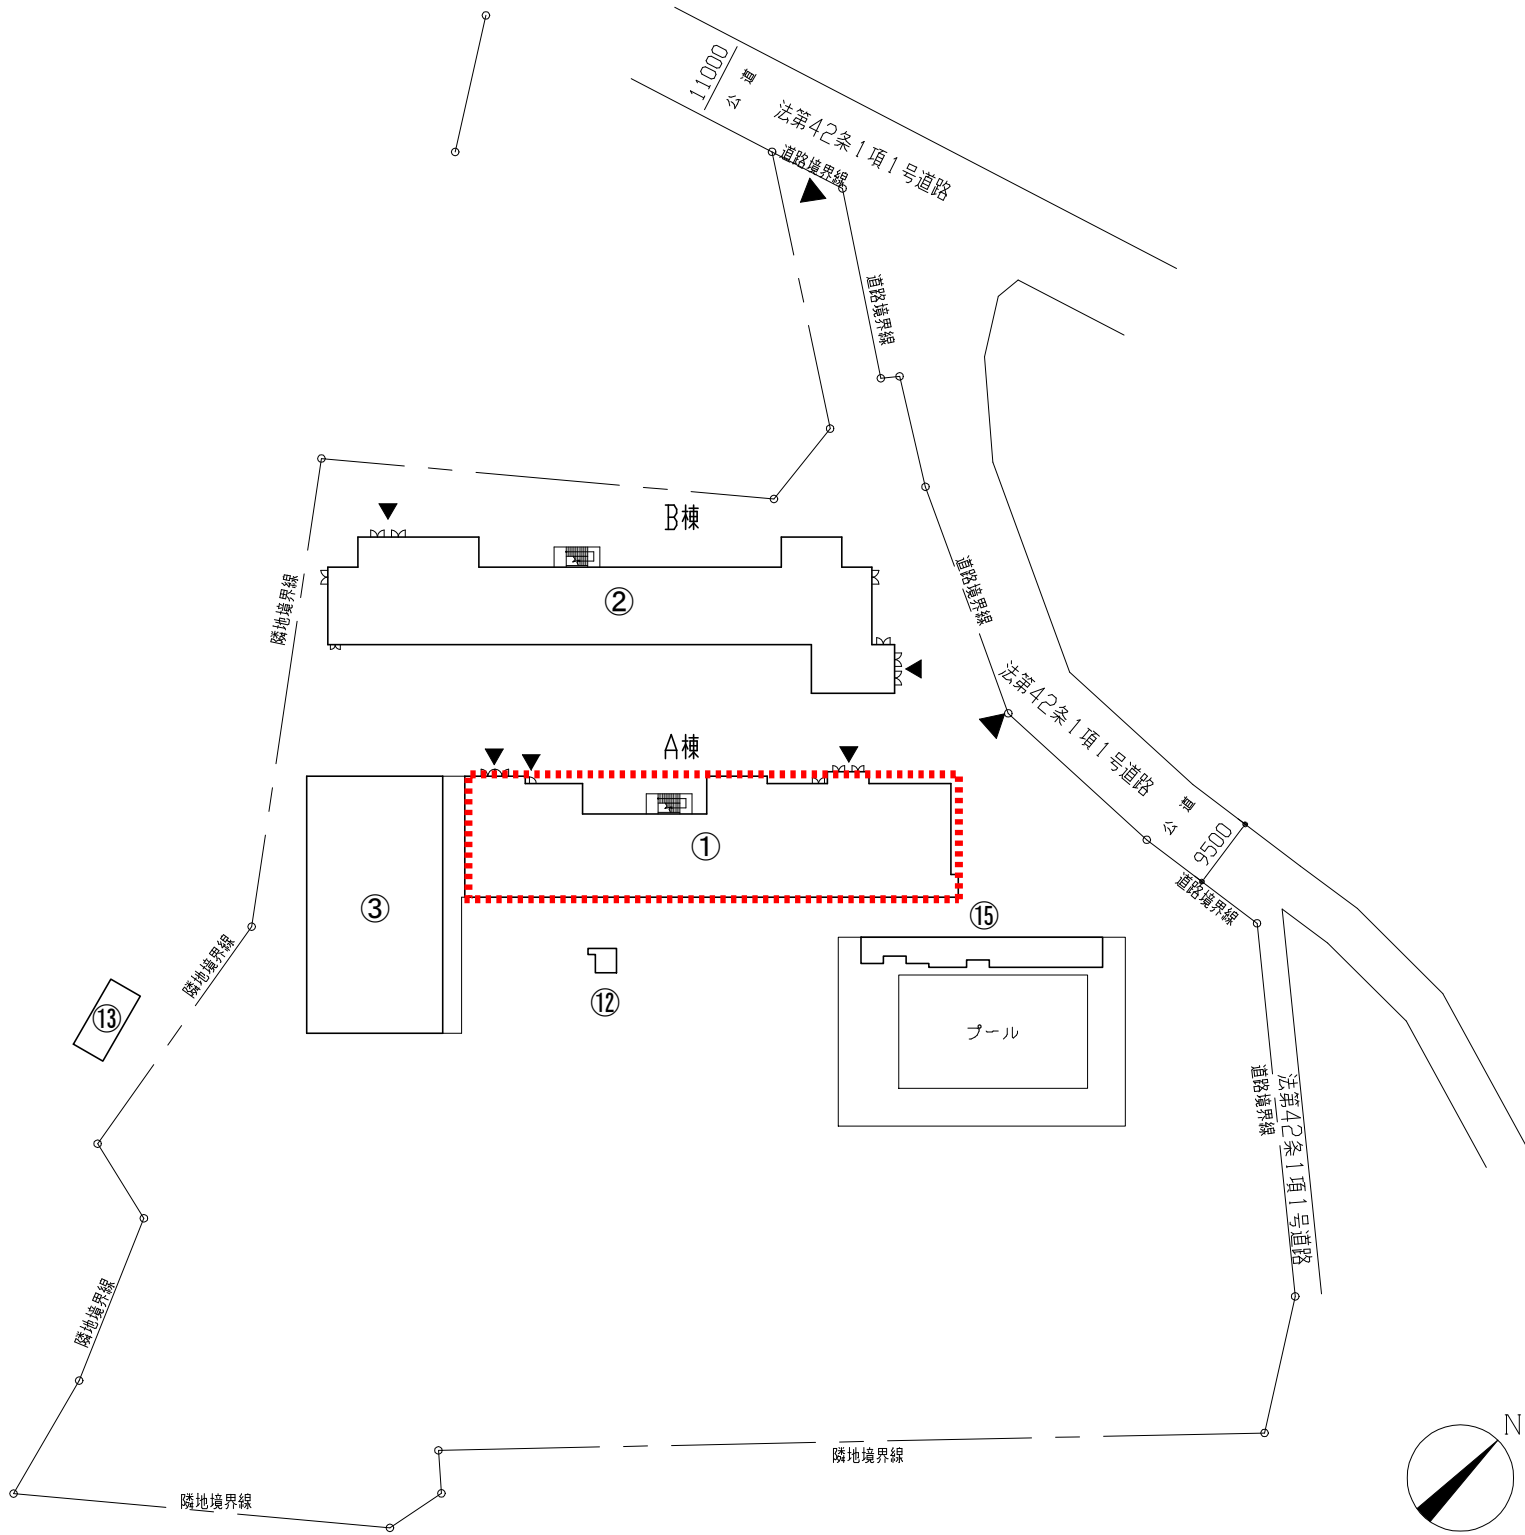


配置図 1 : 1000


工事名	市立馬堀小学校			設計者資格氏名	級建築士登録第 号			課長	主査等	担当者	横 須 賀 市 都市部 建築計画課
図面名称	付近見取図・配置図	図 番	**-**	縮 尺	1:1000 (A3)	作 図	令和 7 年 ** 月 日				

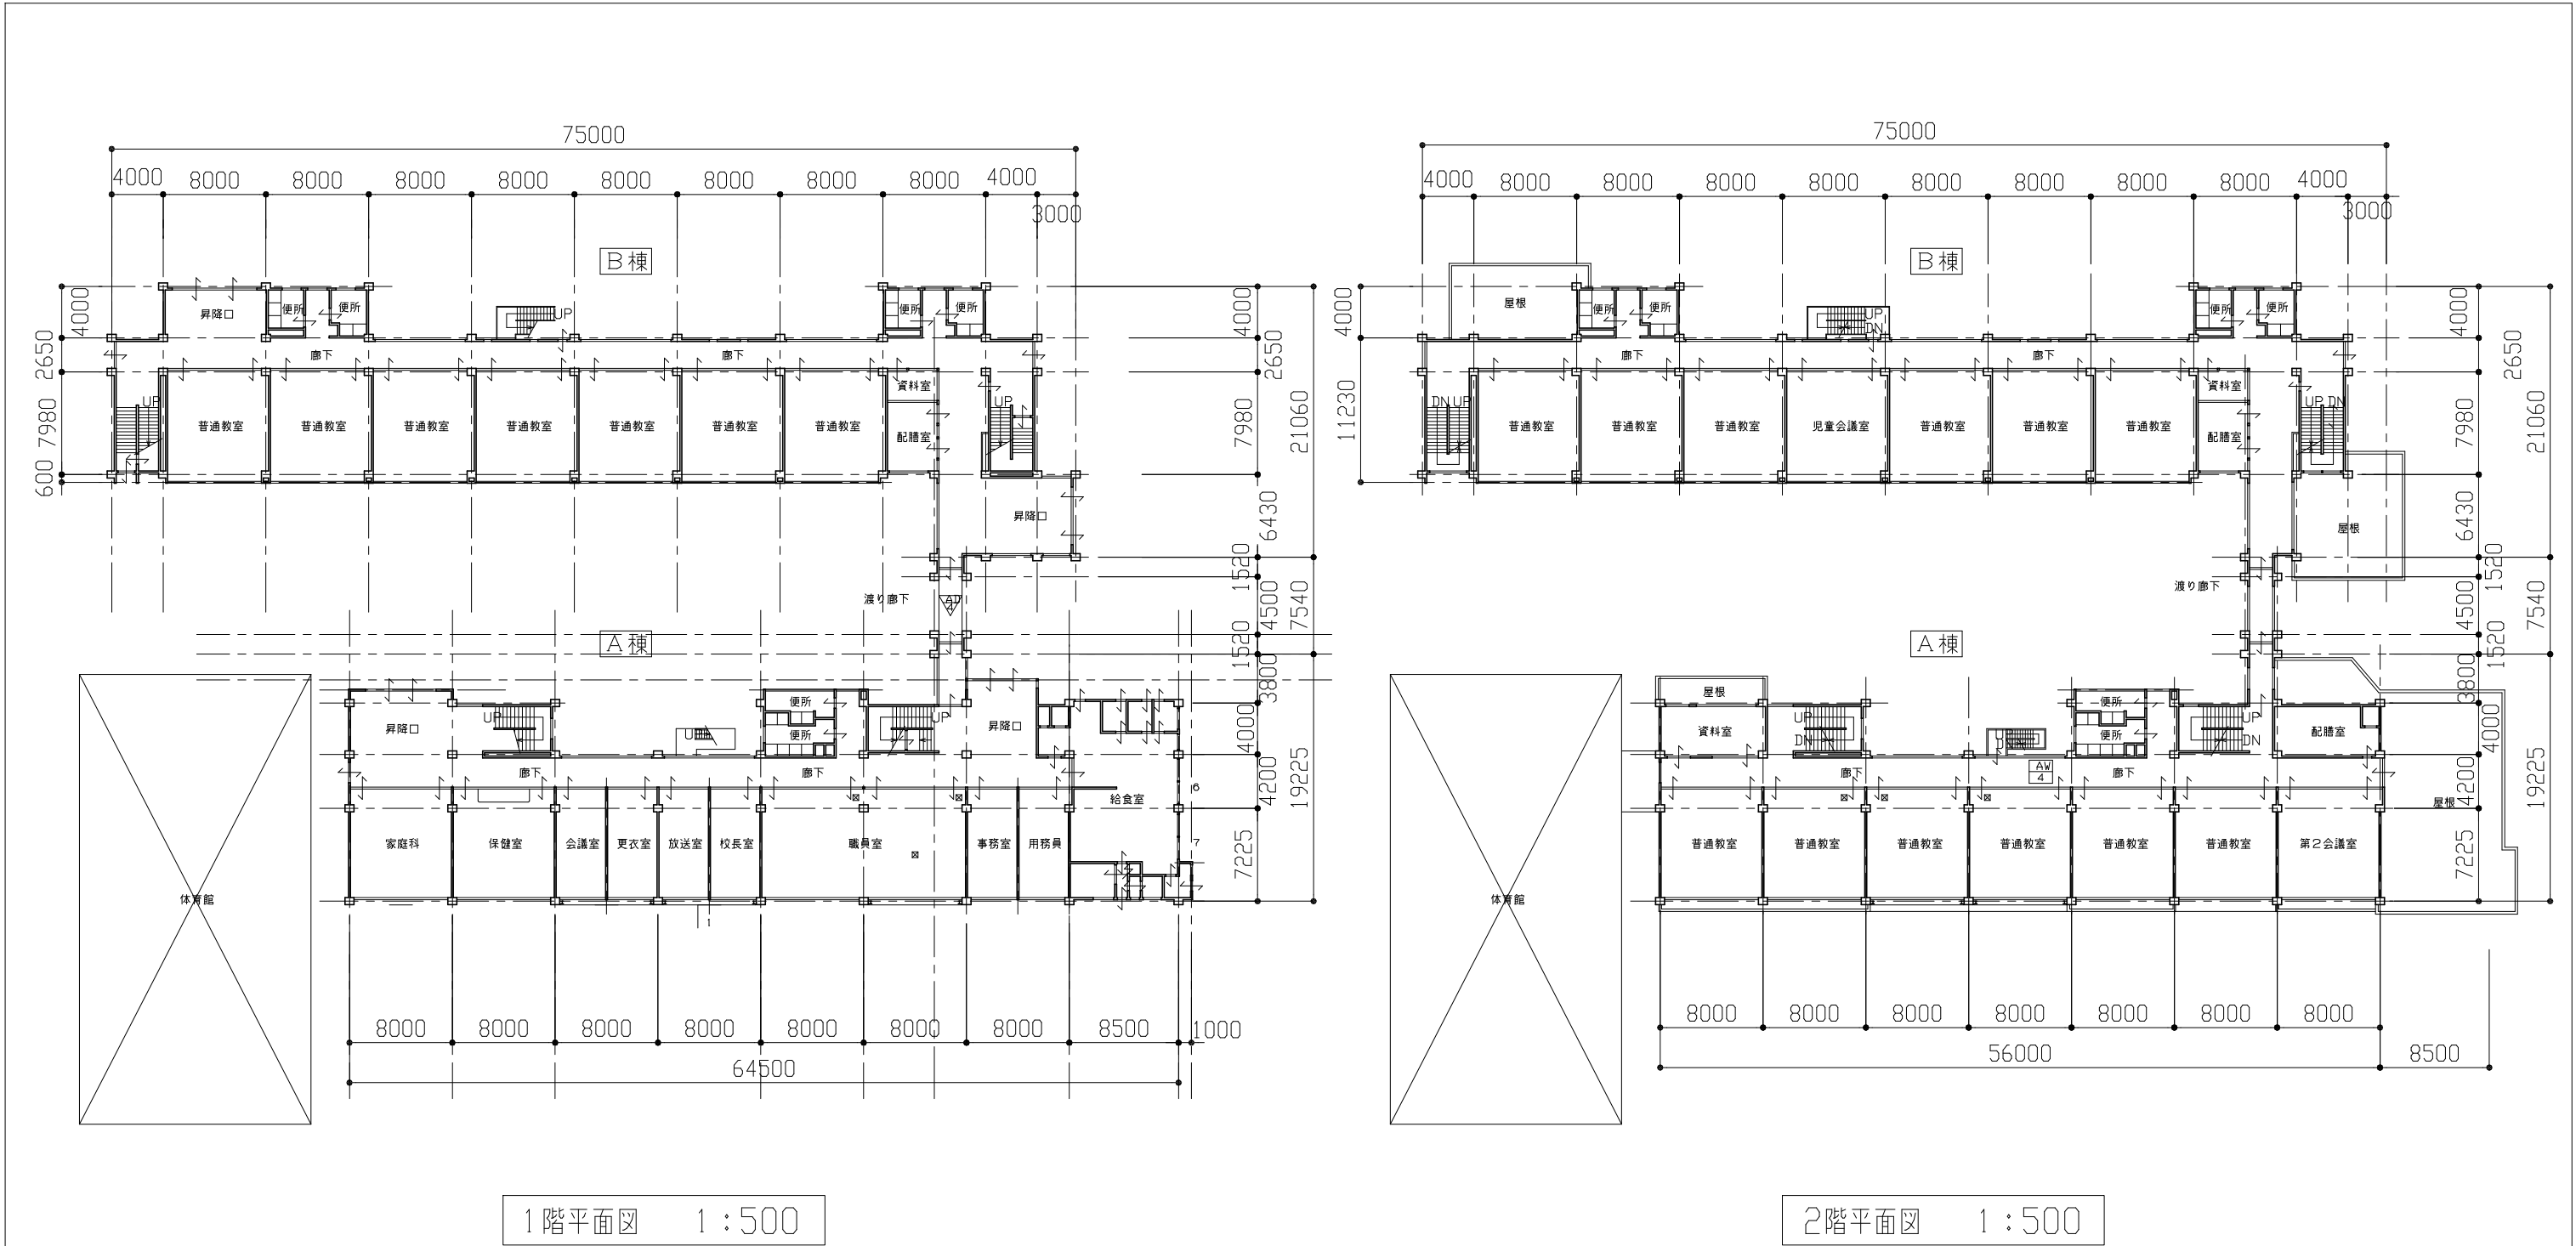

工事名	市立馬堀小学校			設計者資格氏名	級建築士登録第 号			課長	主査等	担当者	横須賀市 都市部 建築計画課
図面名称	1階、2階平面図	図番	**-**	縮尺	1:500 (A3)	作図	令和 7 年 ** 月 日				

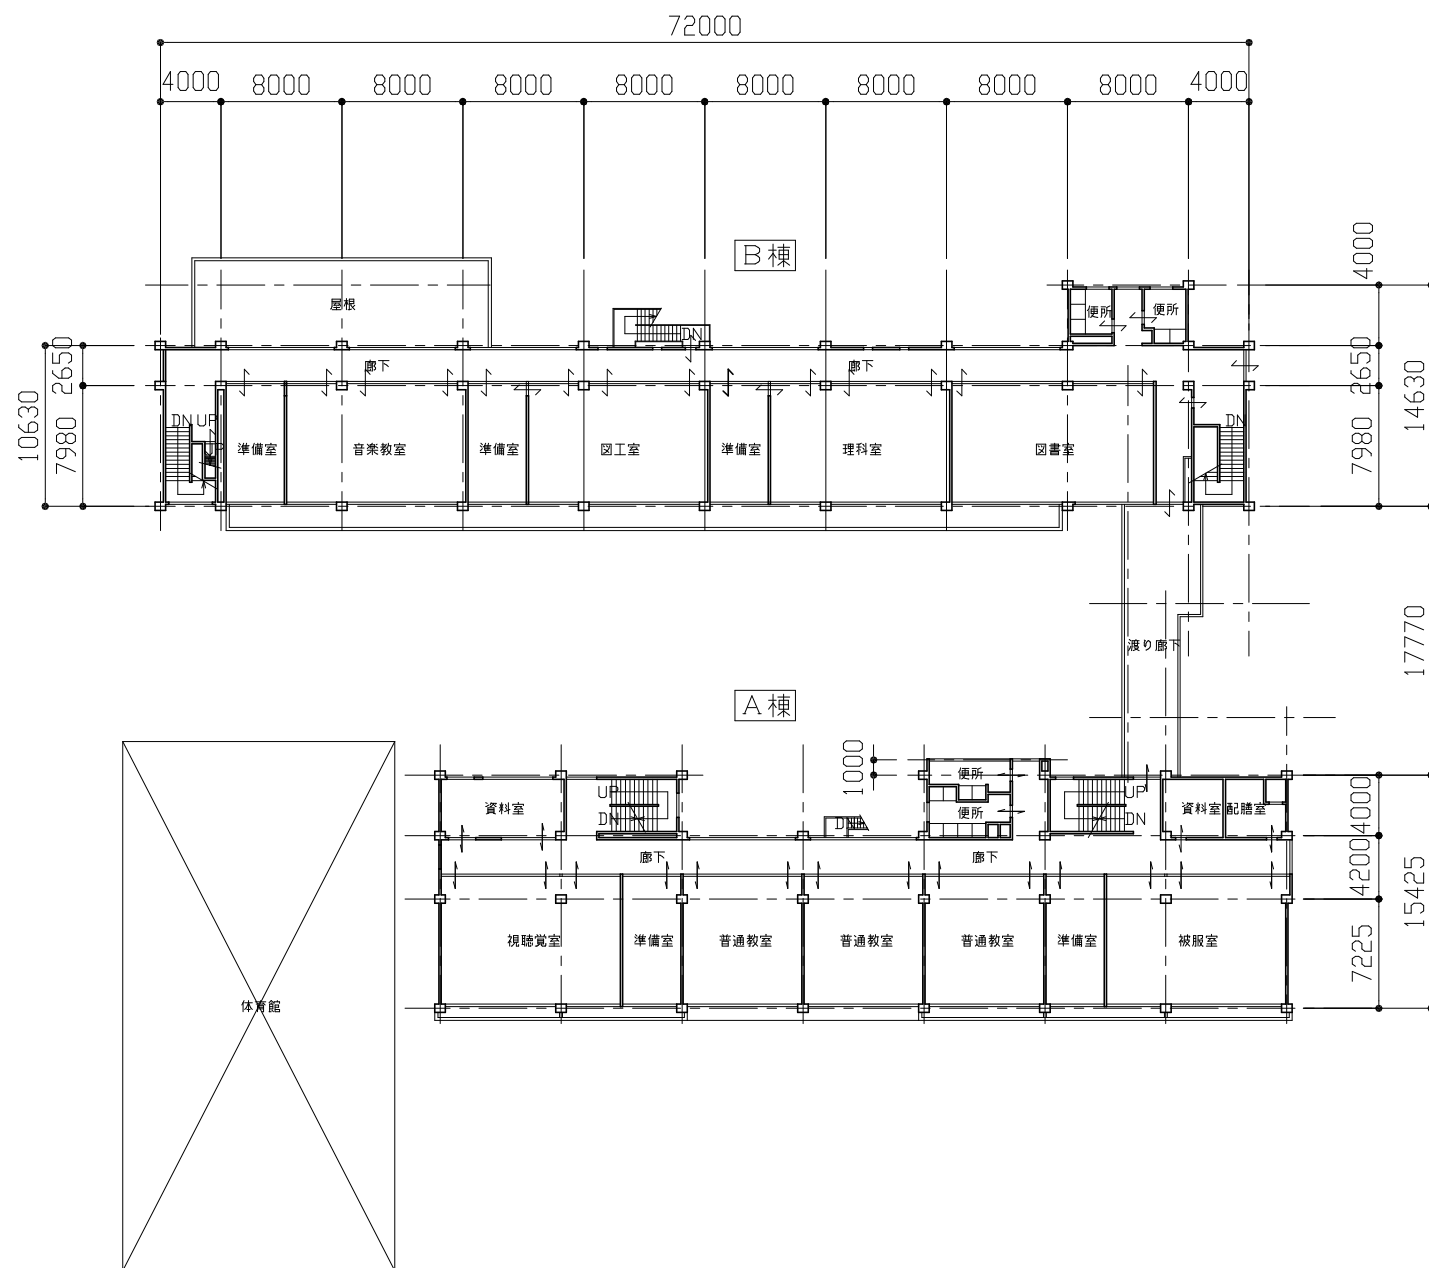


3階平面図 1 : 500

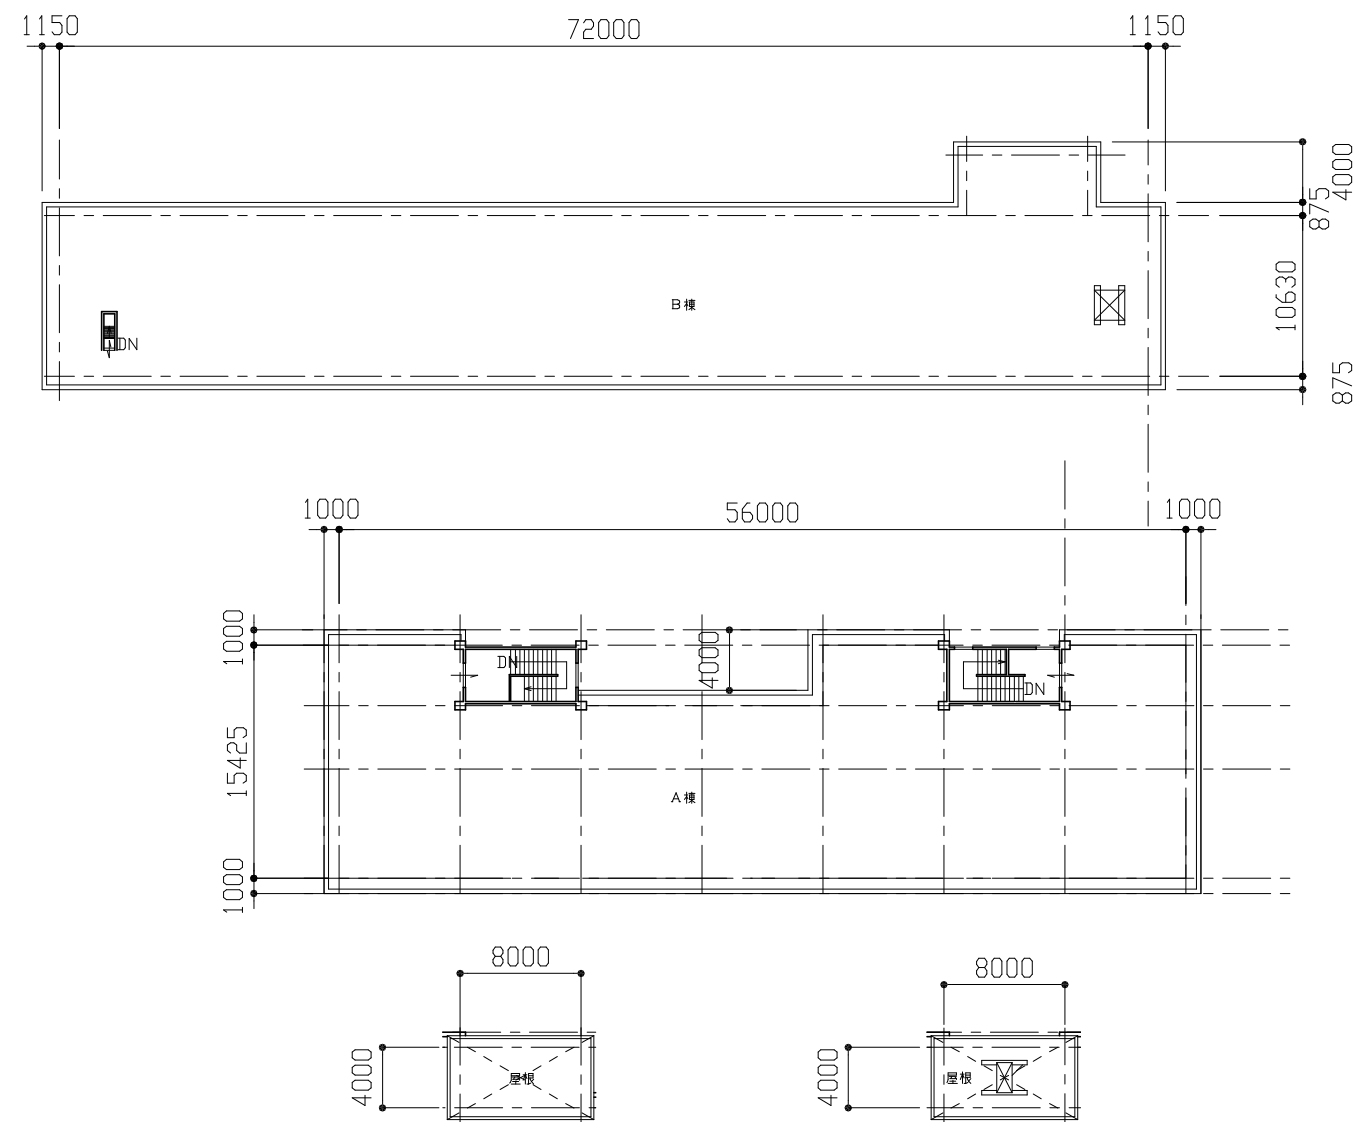


R階平面図 1 : 500


工事名	市立馬堀小学校			設計者資格氏名	級建築士登録第 号			課長	主査等	担当者	横須賀市 都市部 建築計画課
図面名称	3階、R階平面図	図番	**-**	縮尺	1:500 (A3)	作図	令和 7 年 ** 月 日				

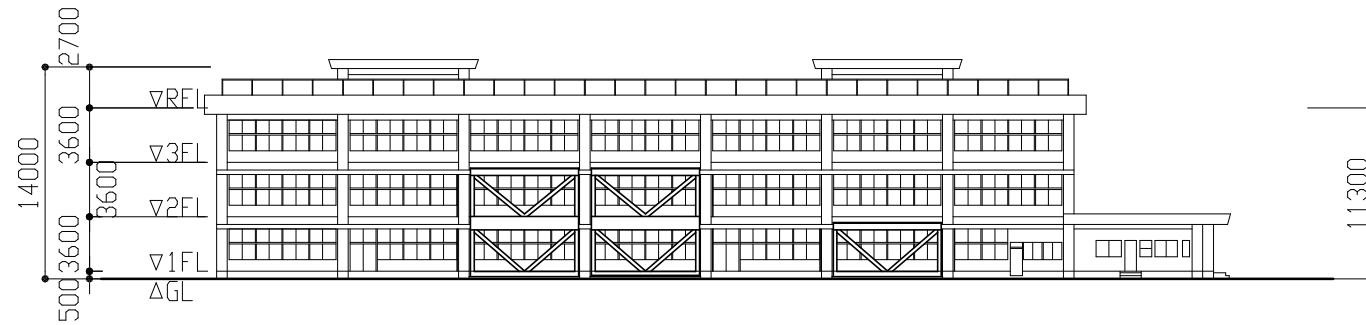


南立面図 1:500

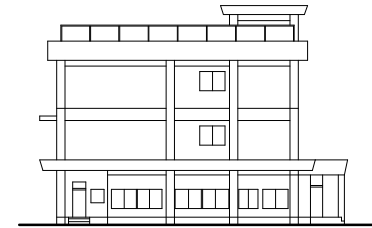

東立面図 1:500

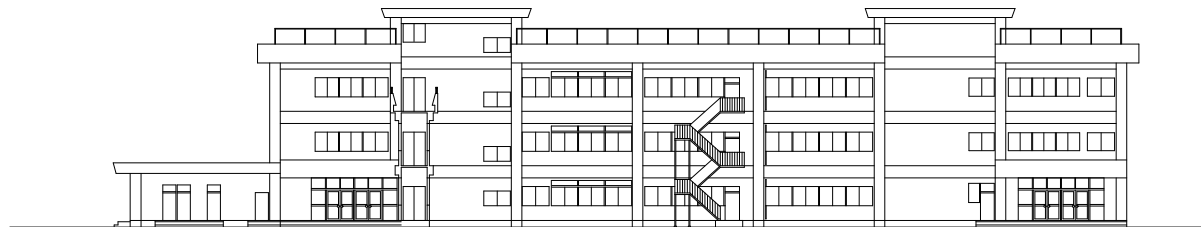

北立面図 1:500

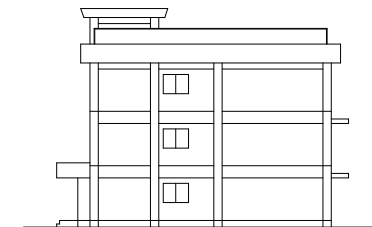

西立面図 1:500

工事名	市立馬堀小学校			設計者資格 氏 名	級建築士登録第 号			課長	主査等	担当者	横 須 賀 市 都市部 建築計画課
図面名称	A棟立面図	図 番	**-**	縮 尺	1:500(A3)	作 図	令和 7 年 ** 月 日				