




設置可能場所は、赤枠部分（=D棟）とする

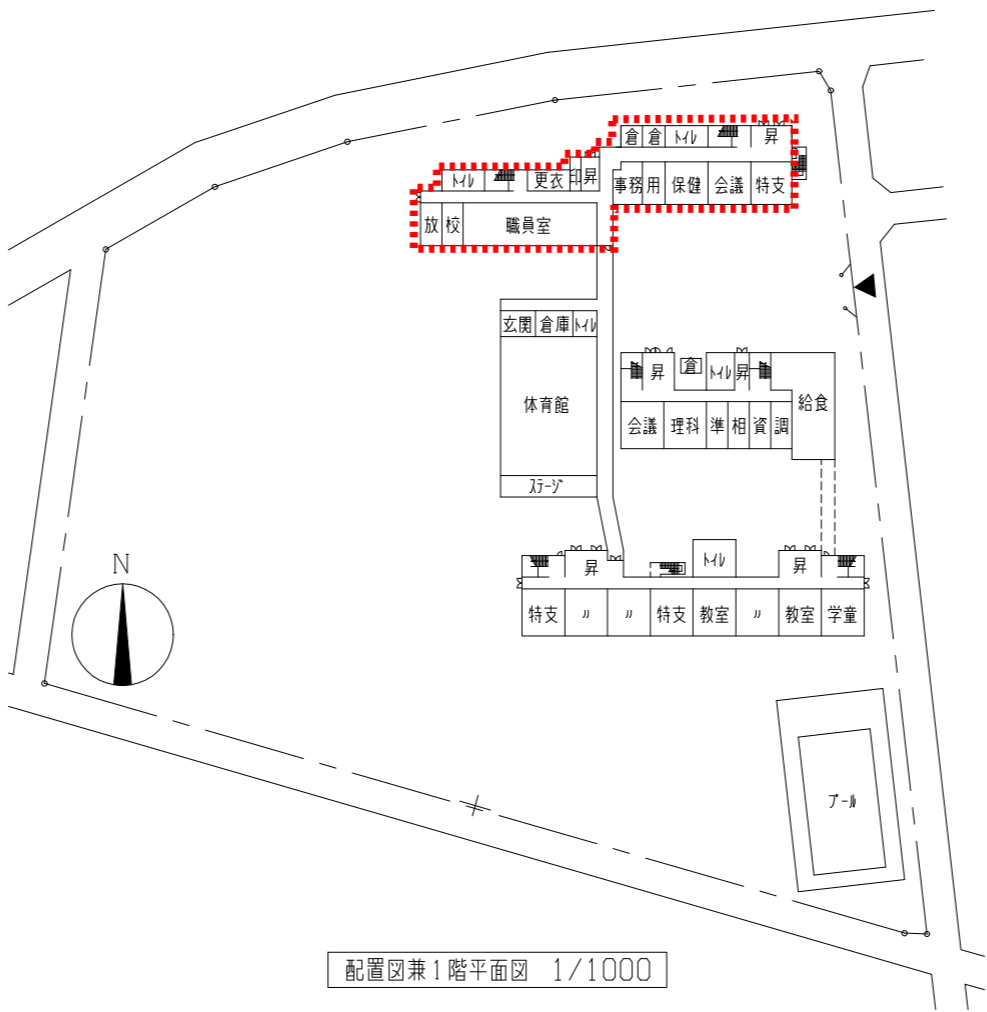

工事名	市立公郷小学校			設計者資格 氏名	級建築士登録第 号			課長	主査等	担当者	横須賀市
図面名称	図番	縮尺	1/1000 (A2)	作図	令和	年	月	日			

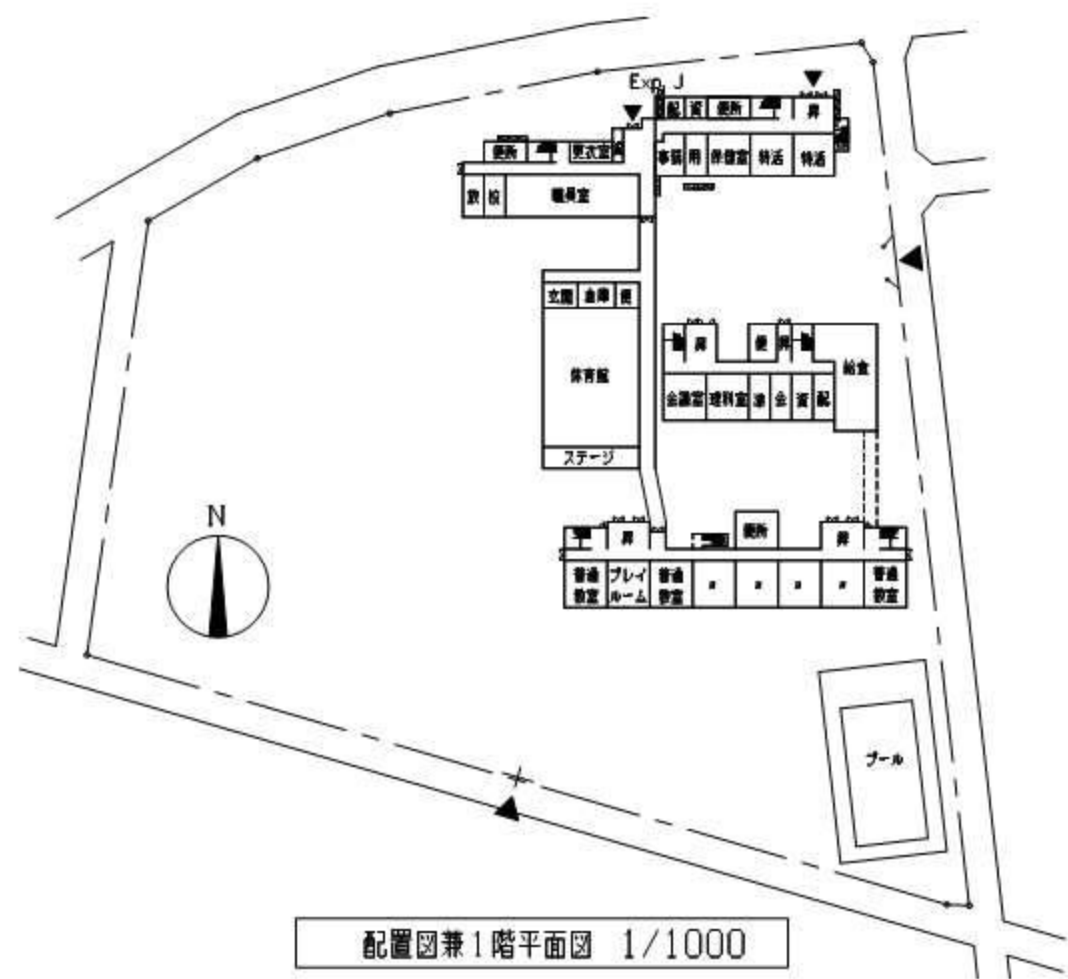


配置図兼1階平面図 1/1000

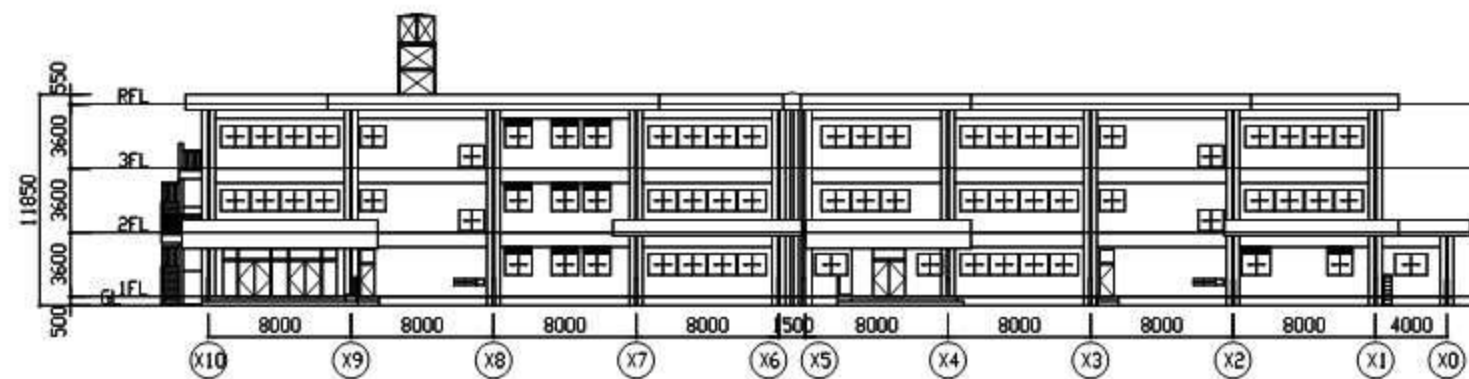

北立面図 1/300


工事名	市立公郷小学校		設計者資格 氏名	級建築士登録第 号			課長	主査等	担当者	横須賀市 都市部 公共建築課
図面名称	図番	縮尺	作図	令和	年	月	日			

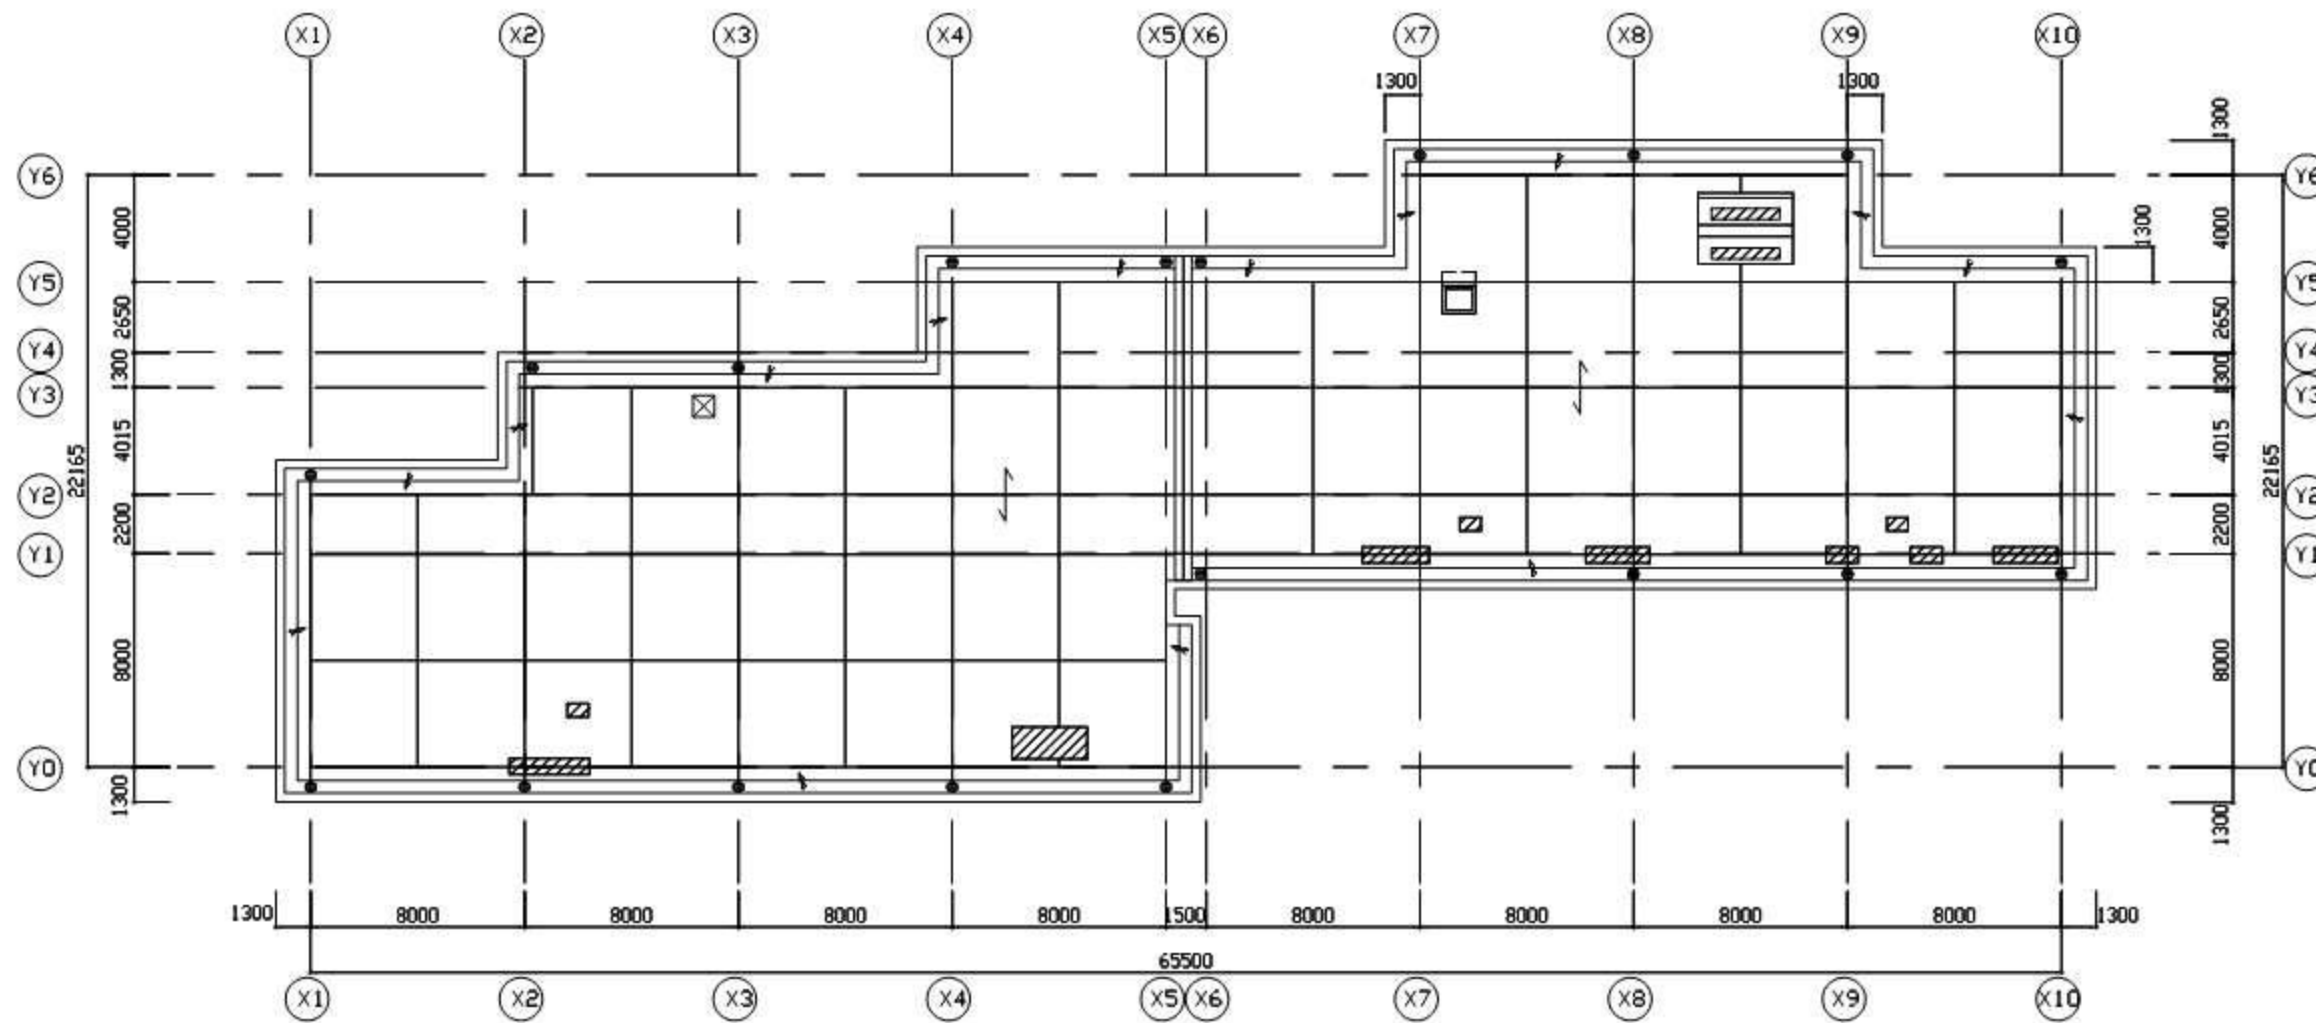




(R階)防水改修⑥平面図 1/200

工事名	市立公郷小学校		設計者資格 氏名	級建築士登録第 号		課長	主査等	担当者	横須賀市 都市部 公共建築課
図面名称	図番	縮尺	作図	令和	年 月 日				





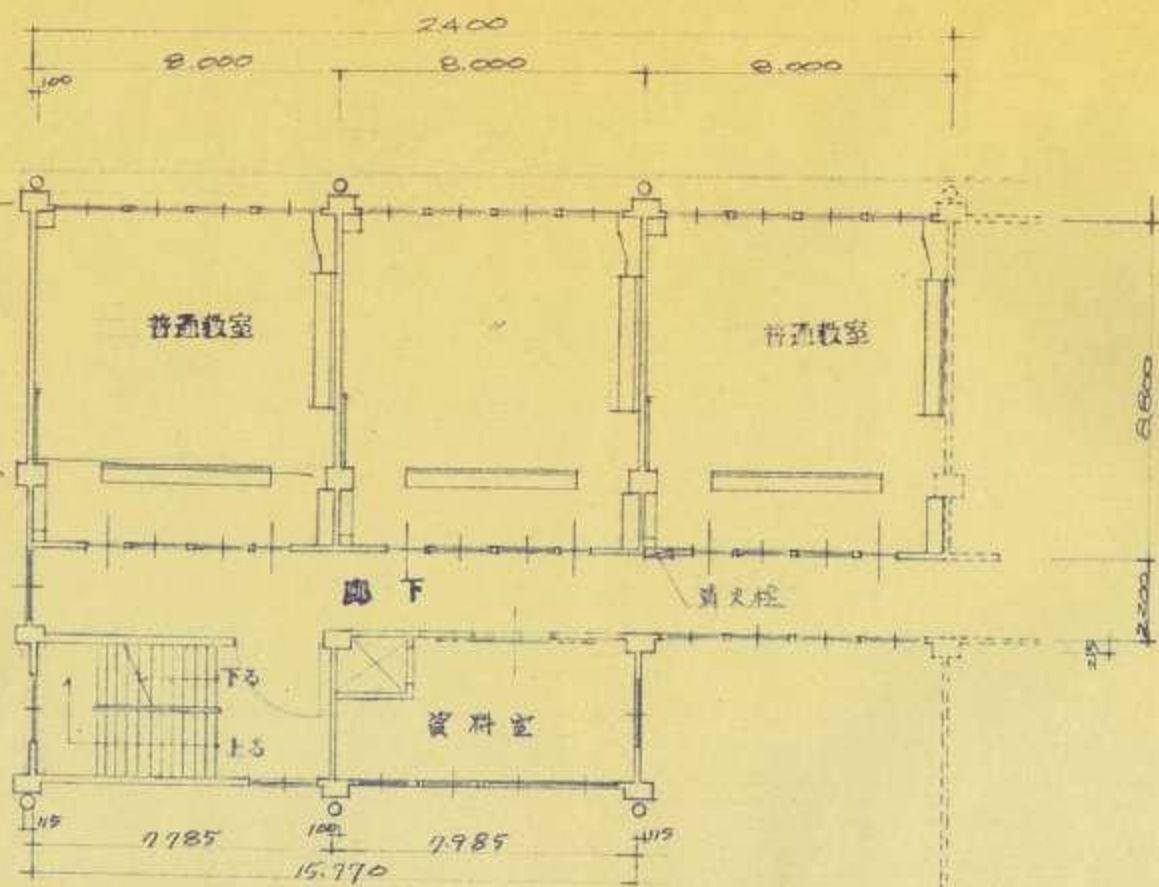


3階平面図 1:200

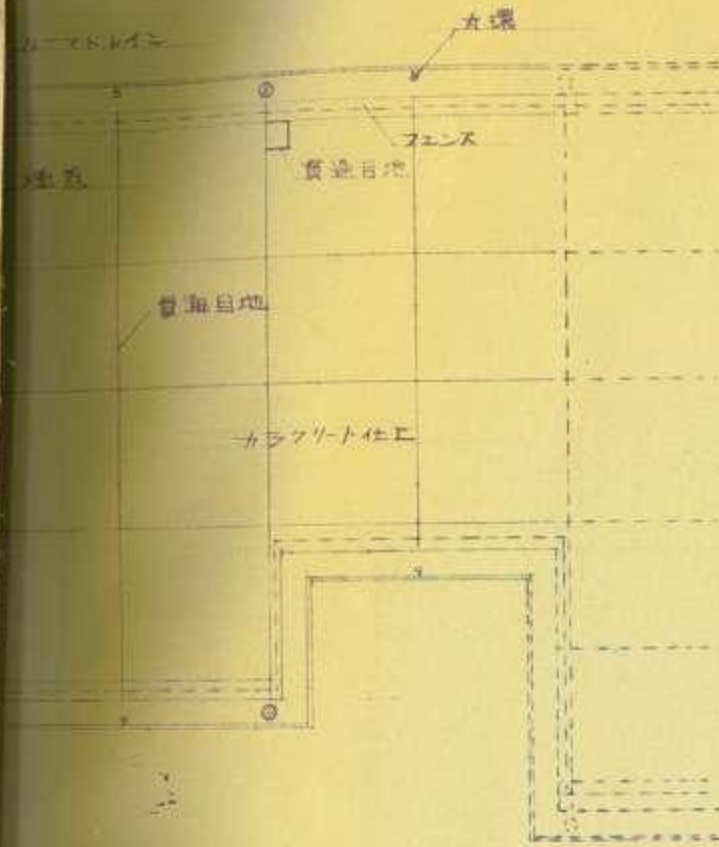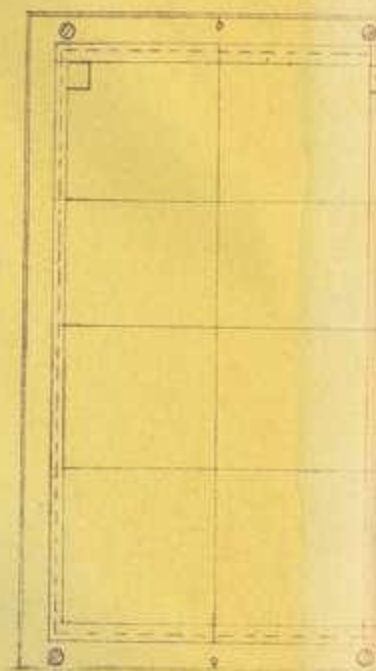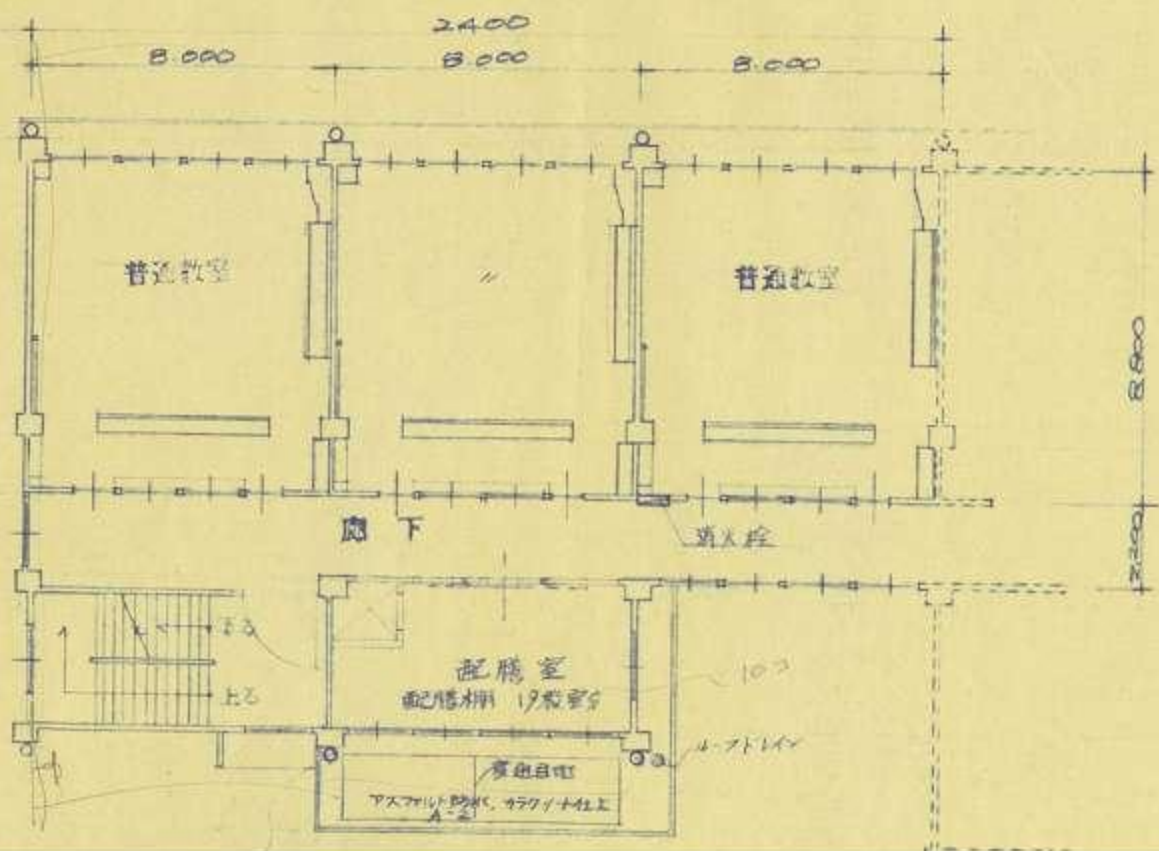


屋外平面図 1:200

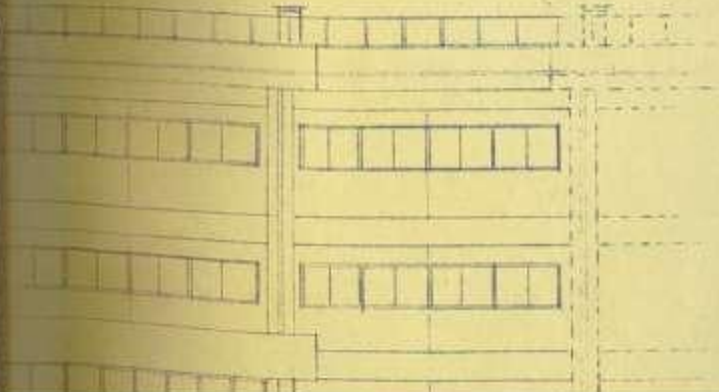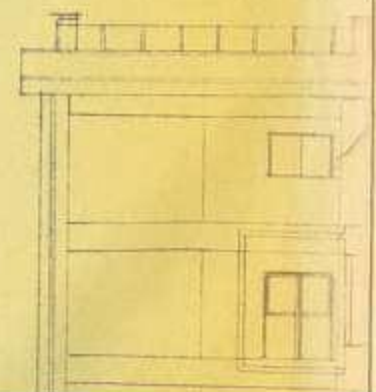

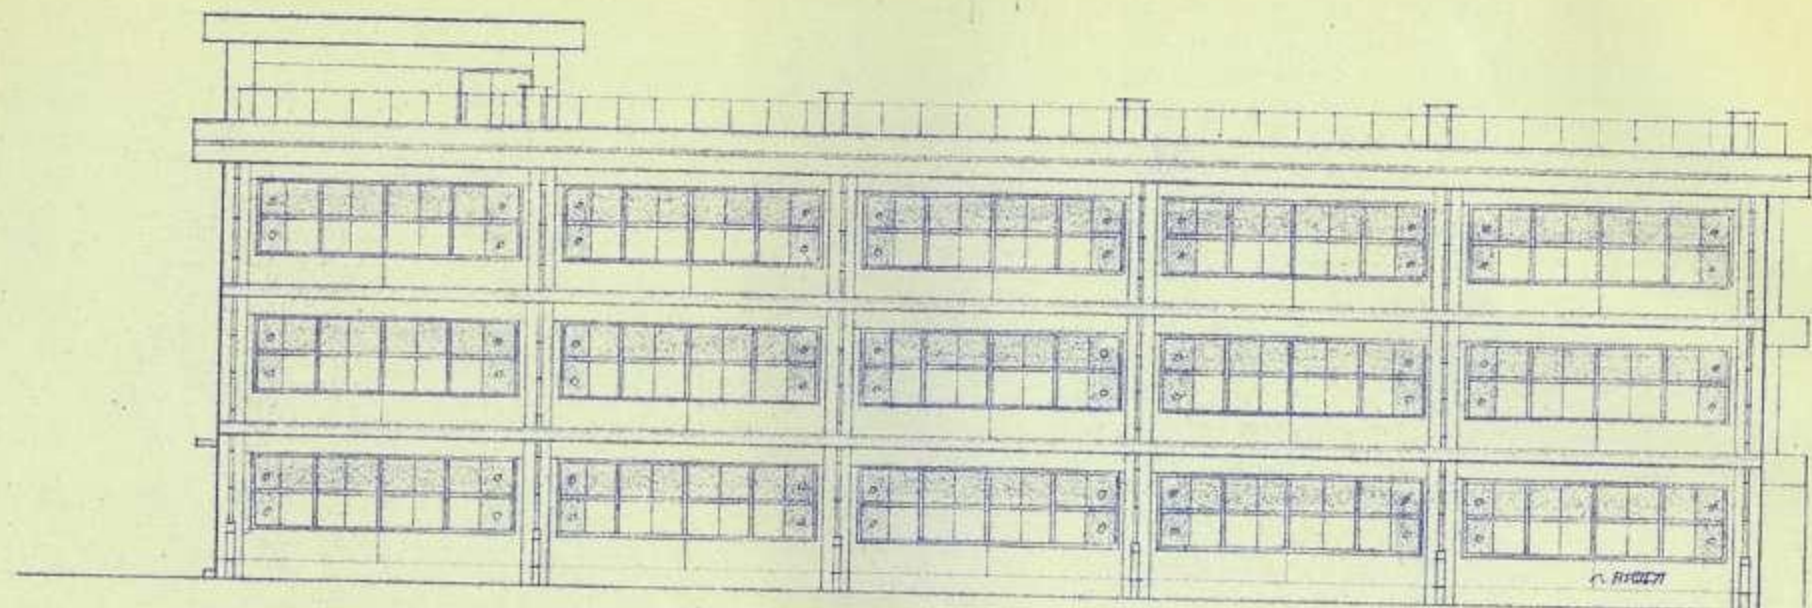


南立面图 1:200

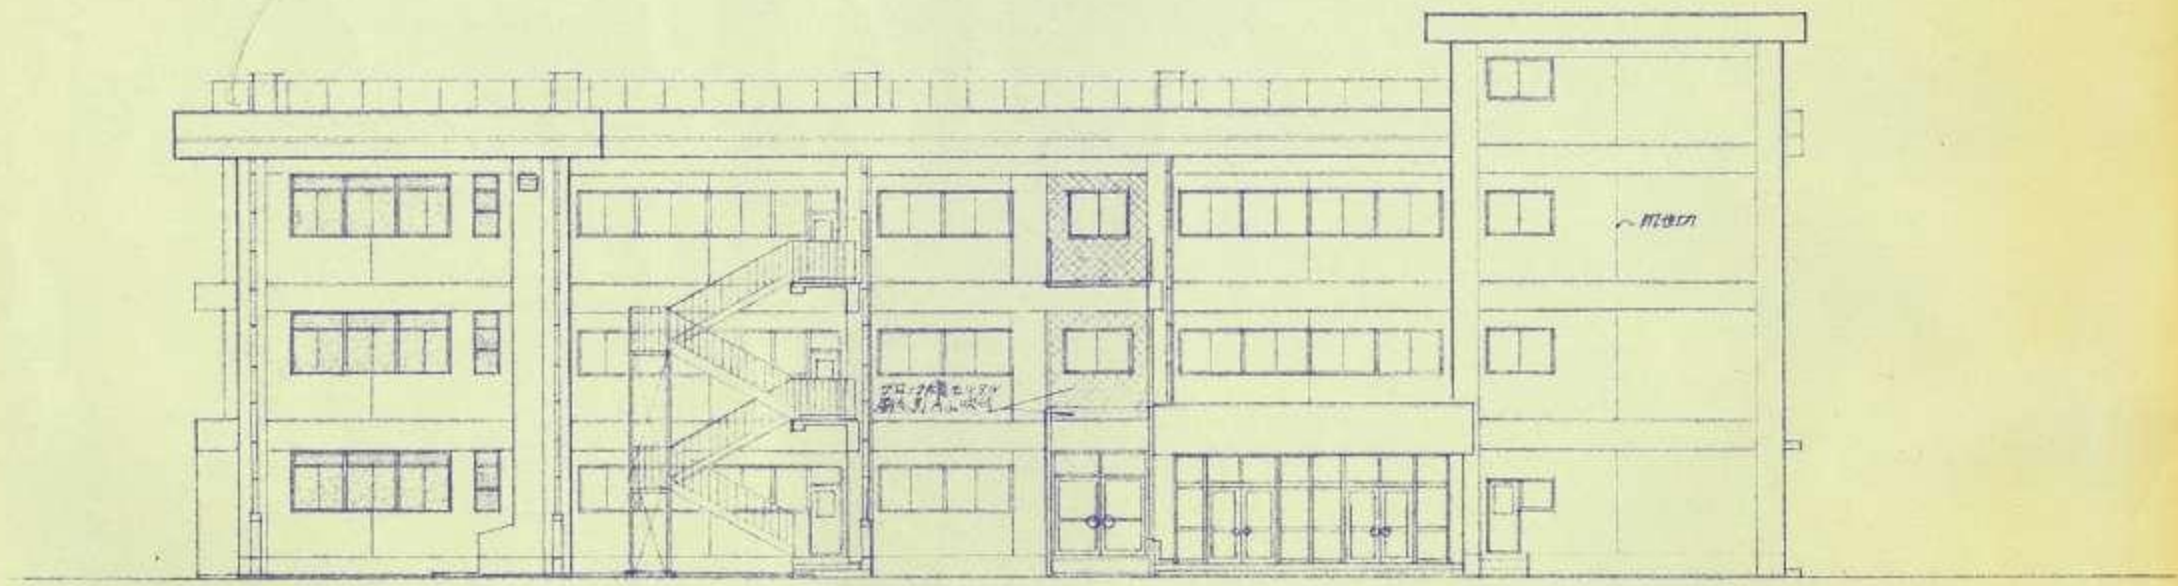


北立面図 1:200


横須賀市建築部営繕課					
工事名称	市立公郷小学校増改築第一期工事				
図面名称	立面図	断面図			
図面番号	20枚の内3	縮尺	1:200		
責任者 資格氏名	1級建築士登録第28705号 井上和雄				
設計者 資格氏名	1級建築士登録第28705号 井上和雄				
昭和 年月	課長		係長		設計

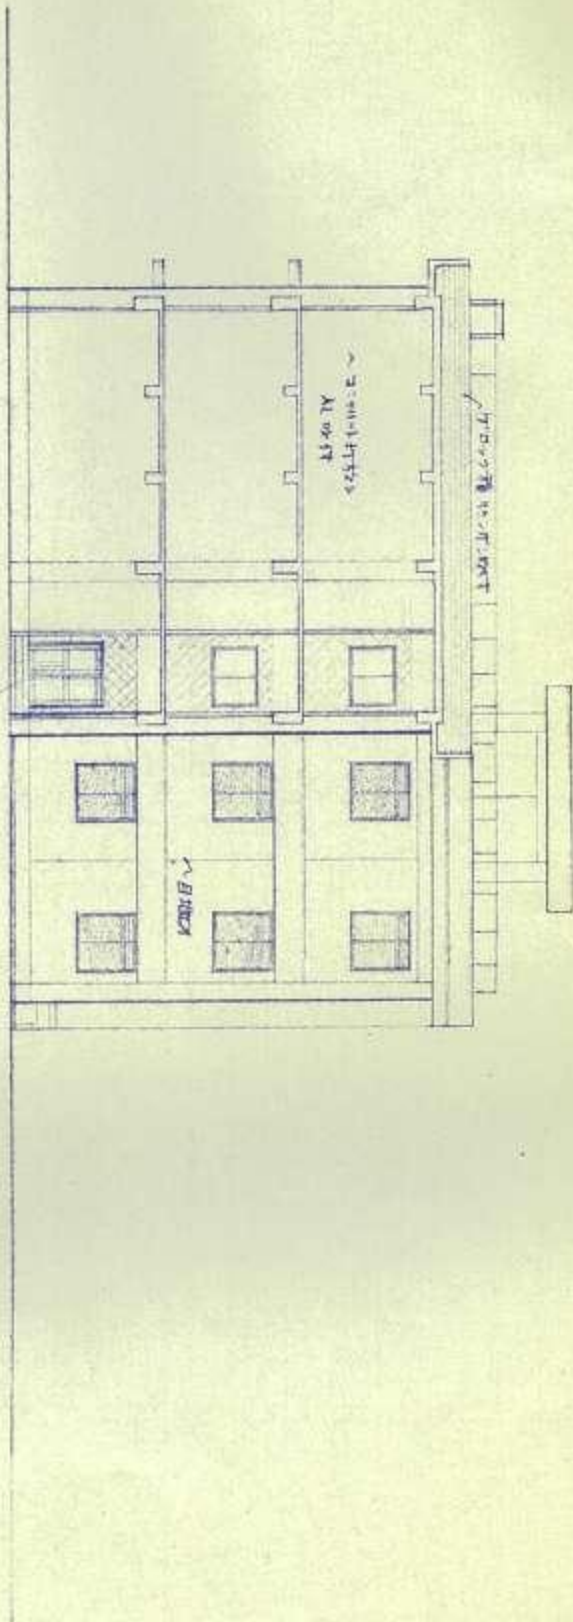


東立面図 1:200

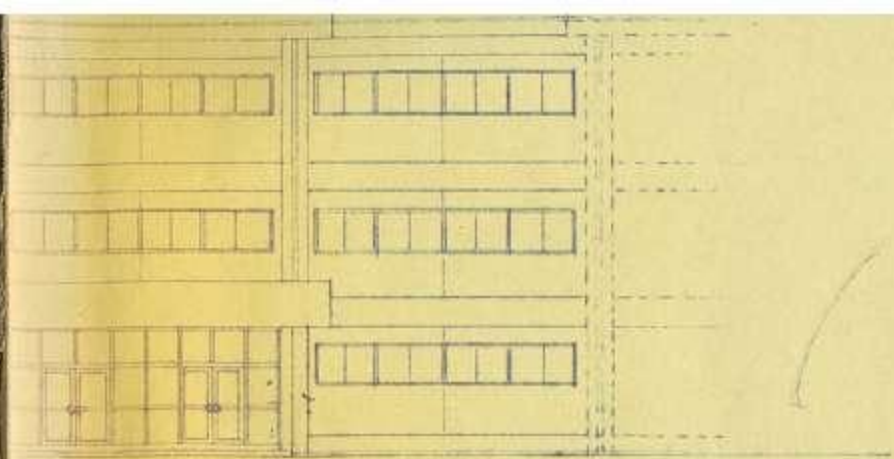


西面图 1:200

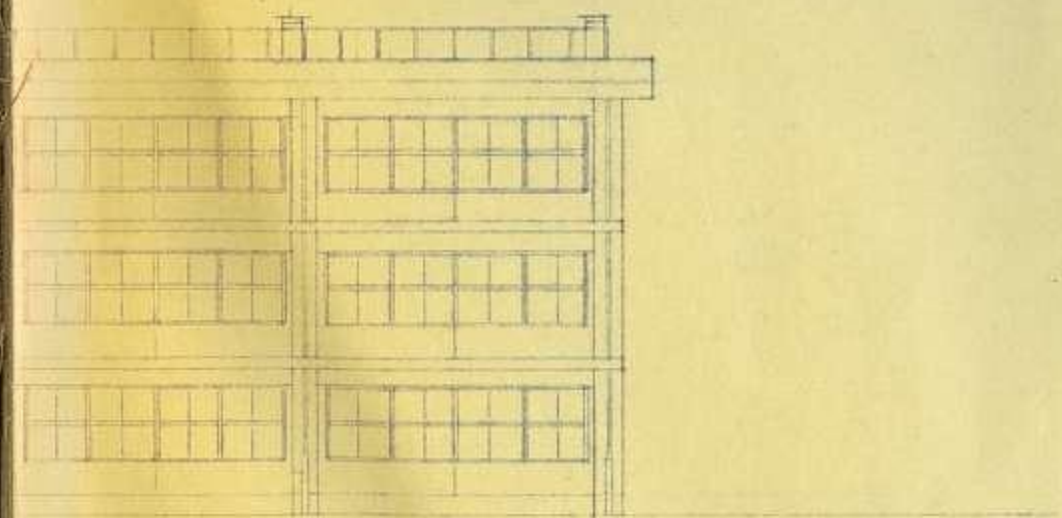

南面图 1:200

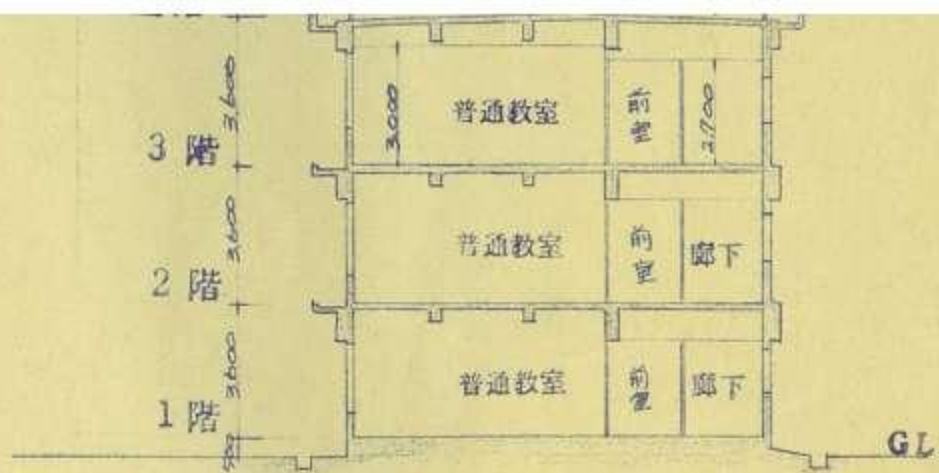


断面图 1:200

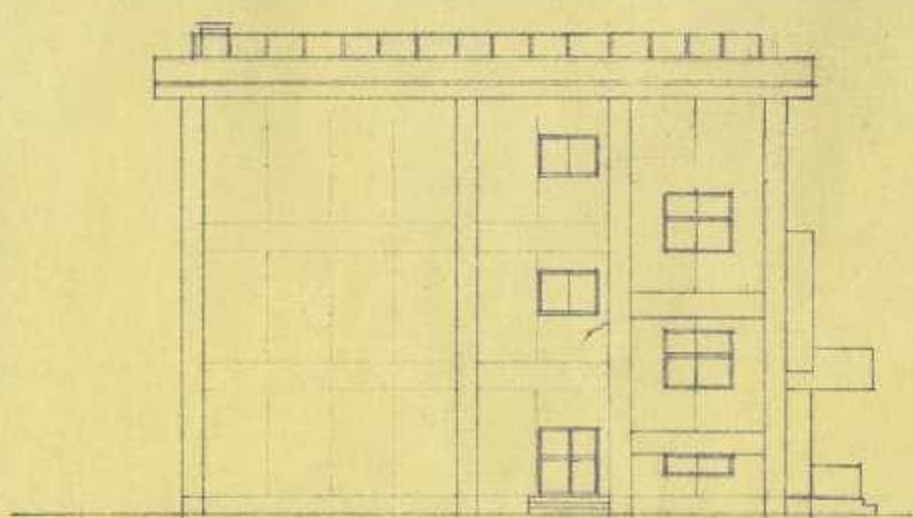


东立面图 1:200


1:200

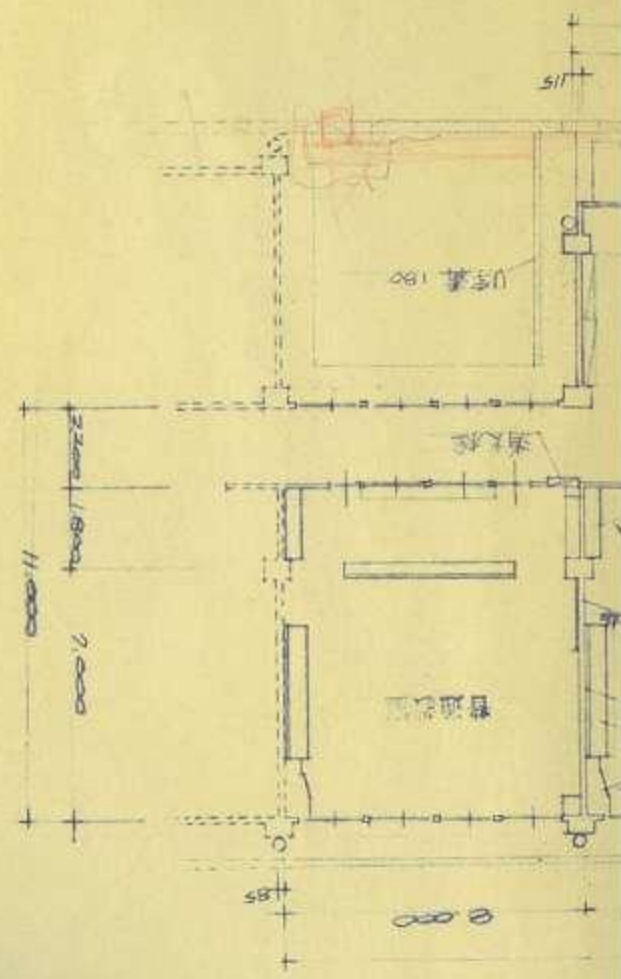


1:200

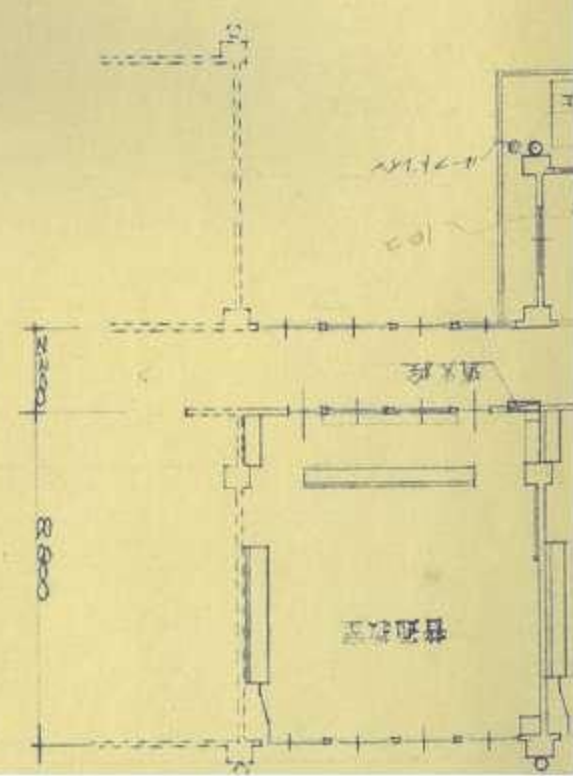


南

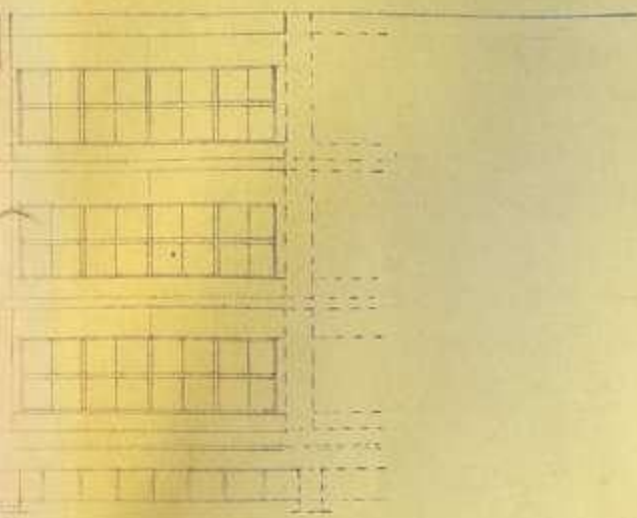


北

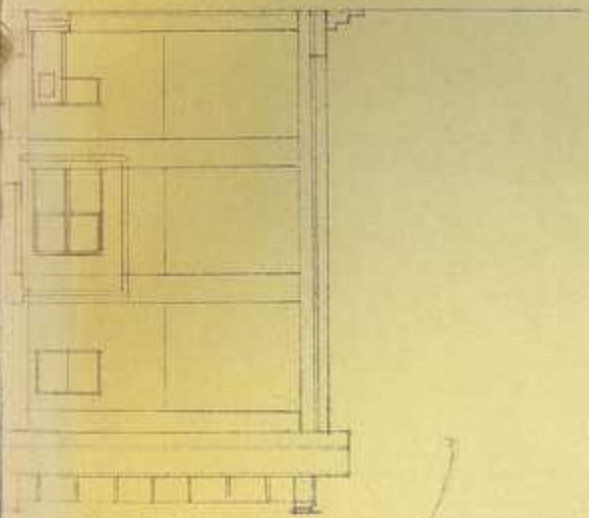


西 1:200

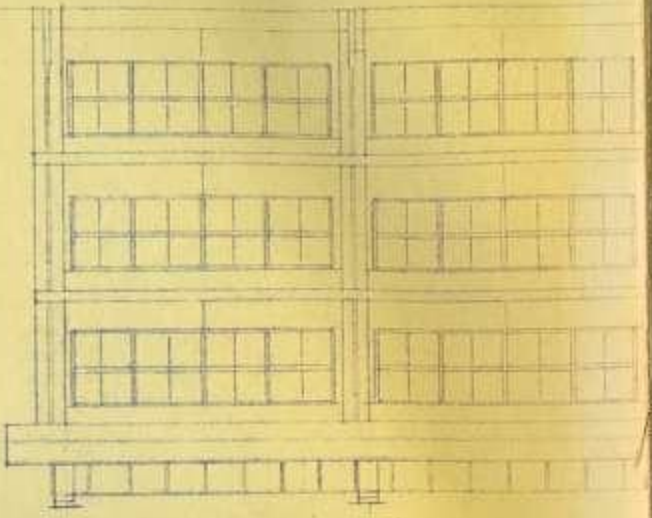


西 1:200

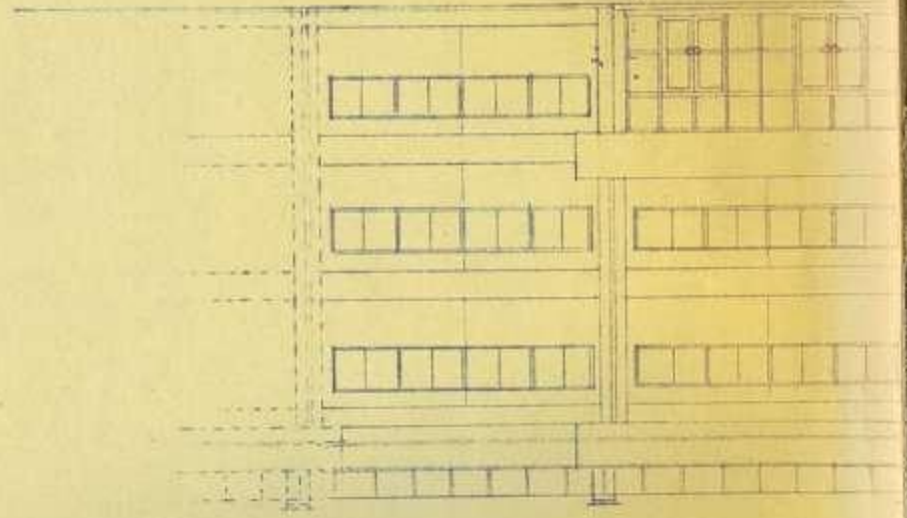

東

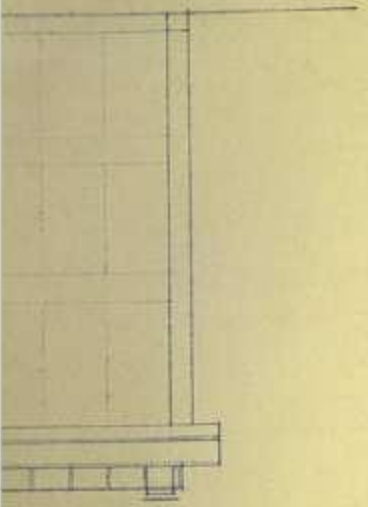

東

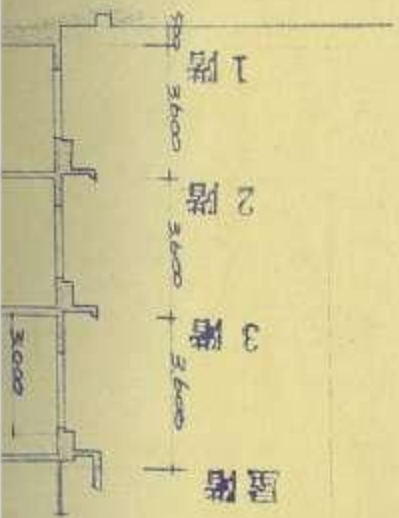

1层


2层

3层

屋脊


3000 + 3000 + 3000

3000

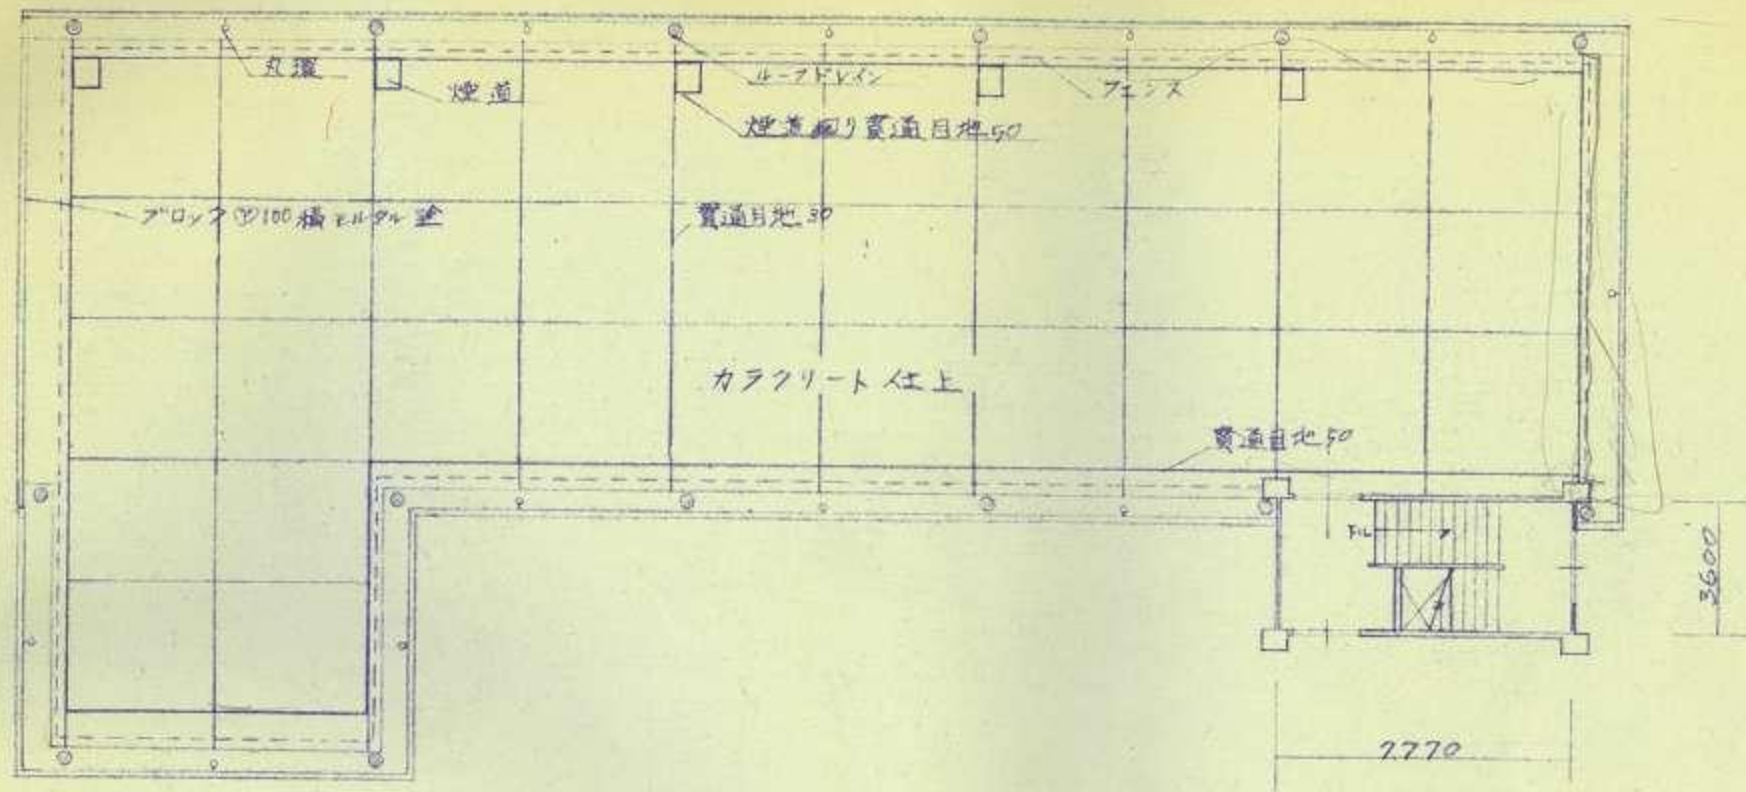


屋階平面図 1:200





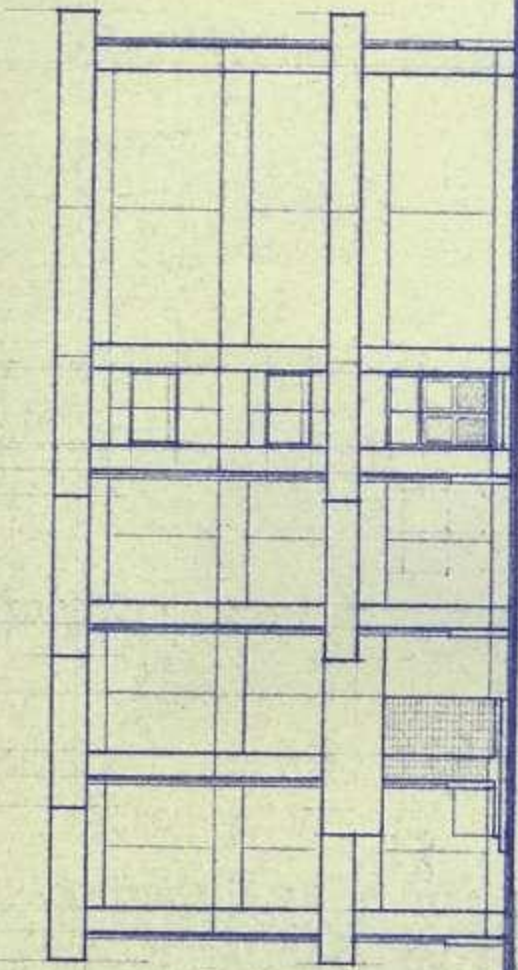


西立面图 1:200

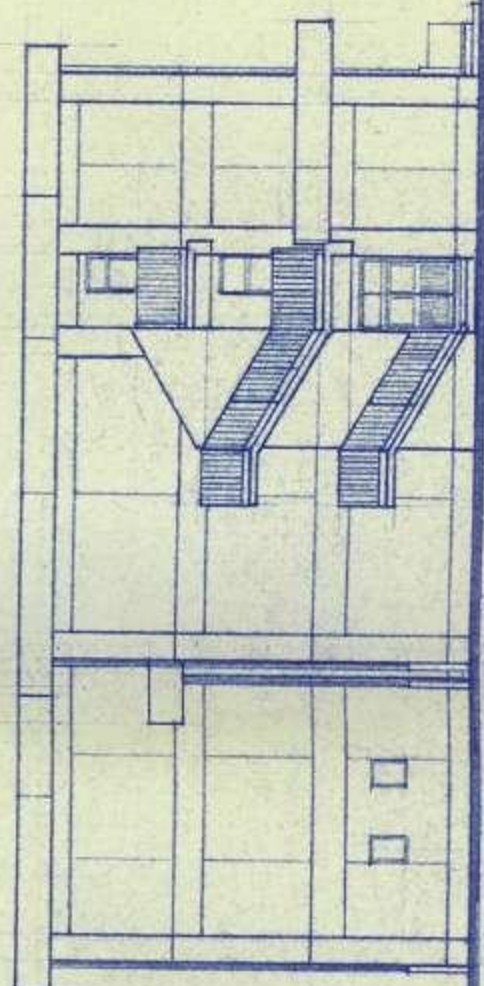


东立面图 1:200

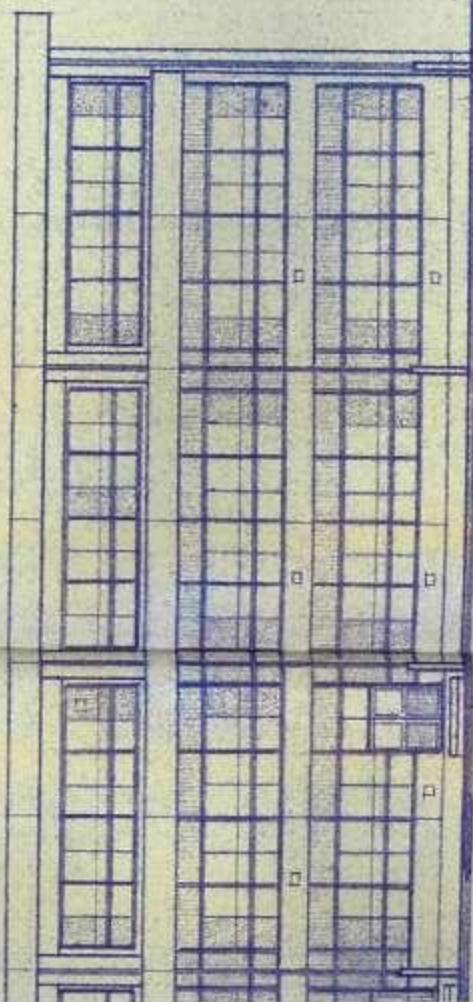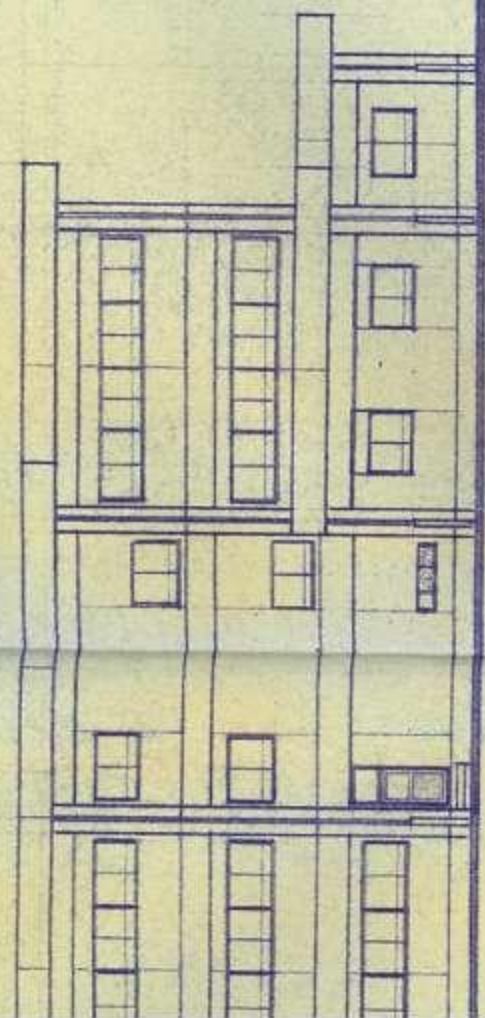

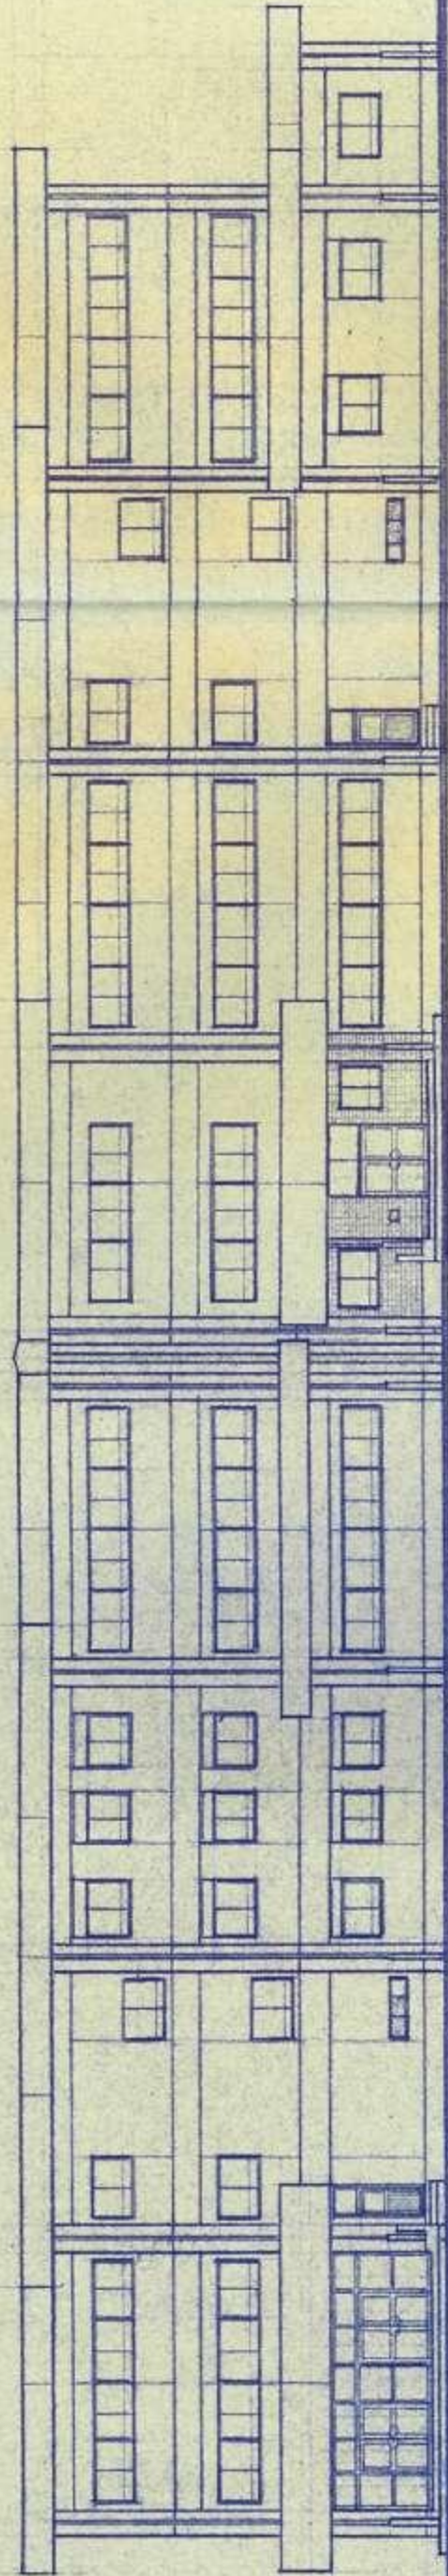

北立面图 1:200

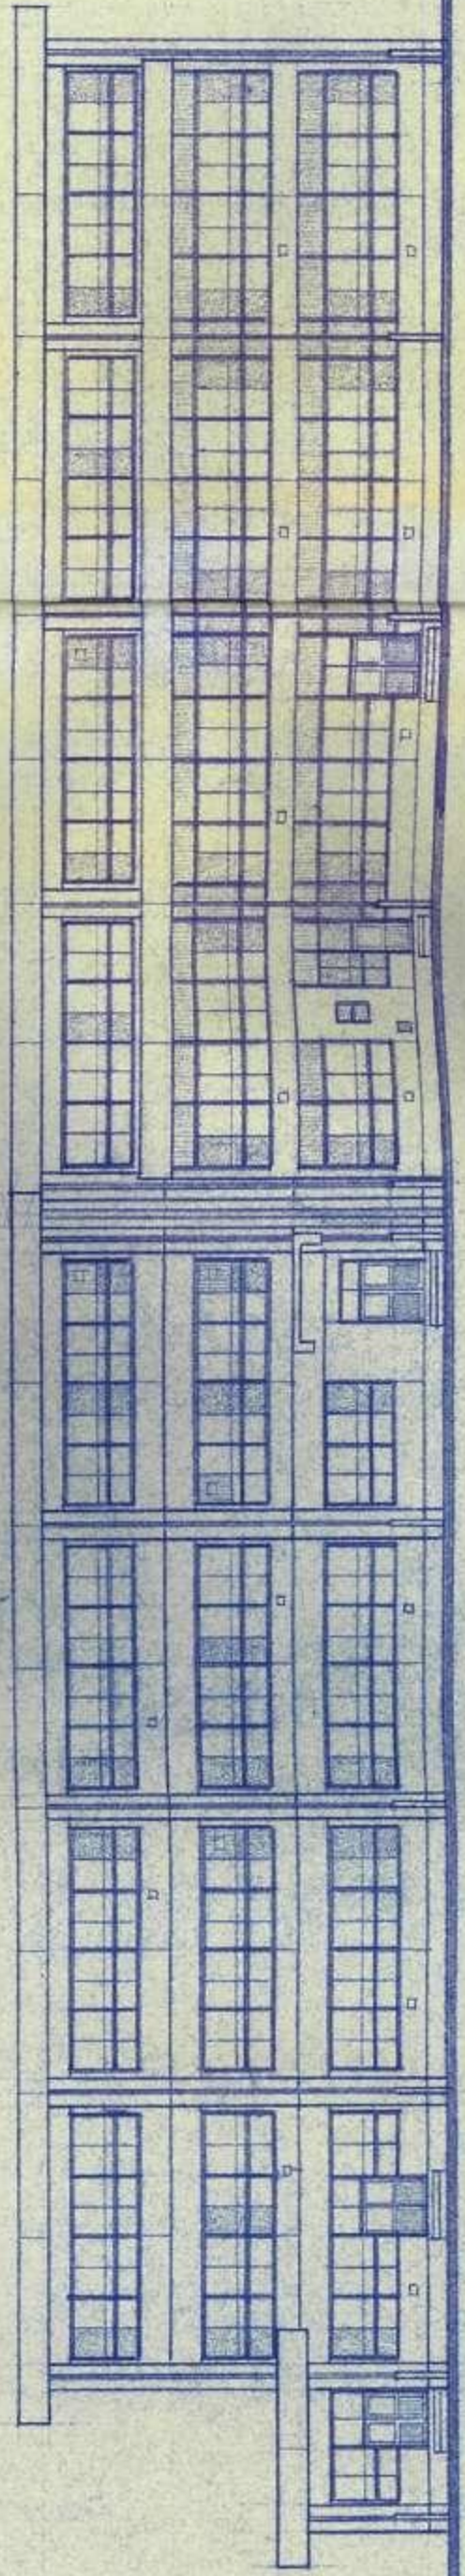

注: 玻璃门在室内侧