

事業所資料②

- ・ 位置図
- ・ 平面図


事業所名 花物語よこすか南

（認知症対応型共同生活介護事業所）

事業者名 株式会社 日本アメニティライフ協会


暮らし・施設情報

中心地 | 横須賀市長沢1丁目 付近

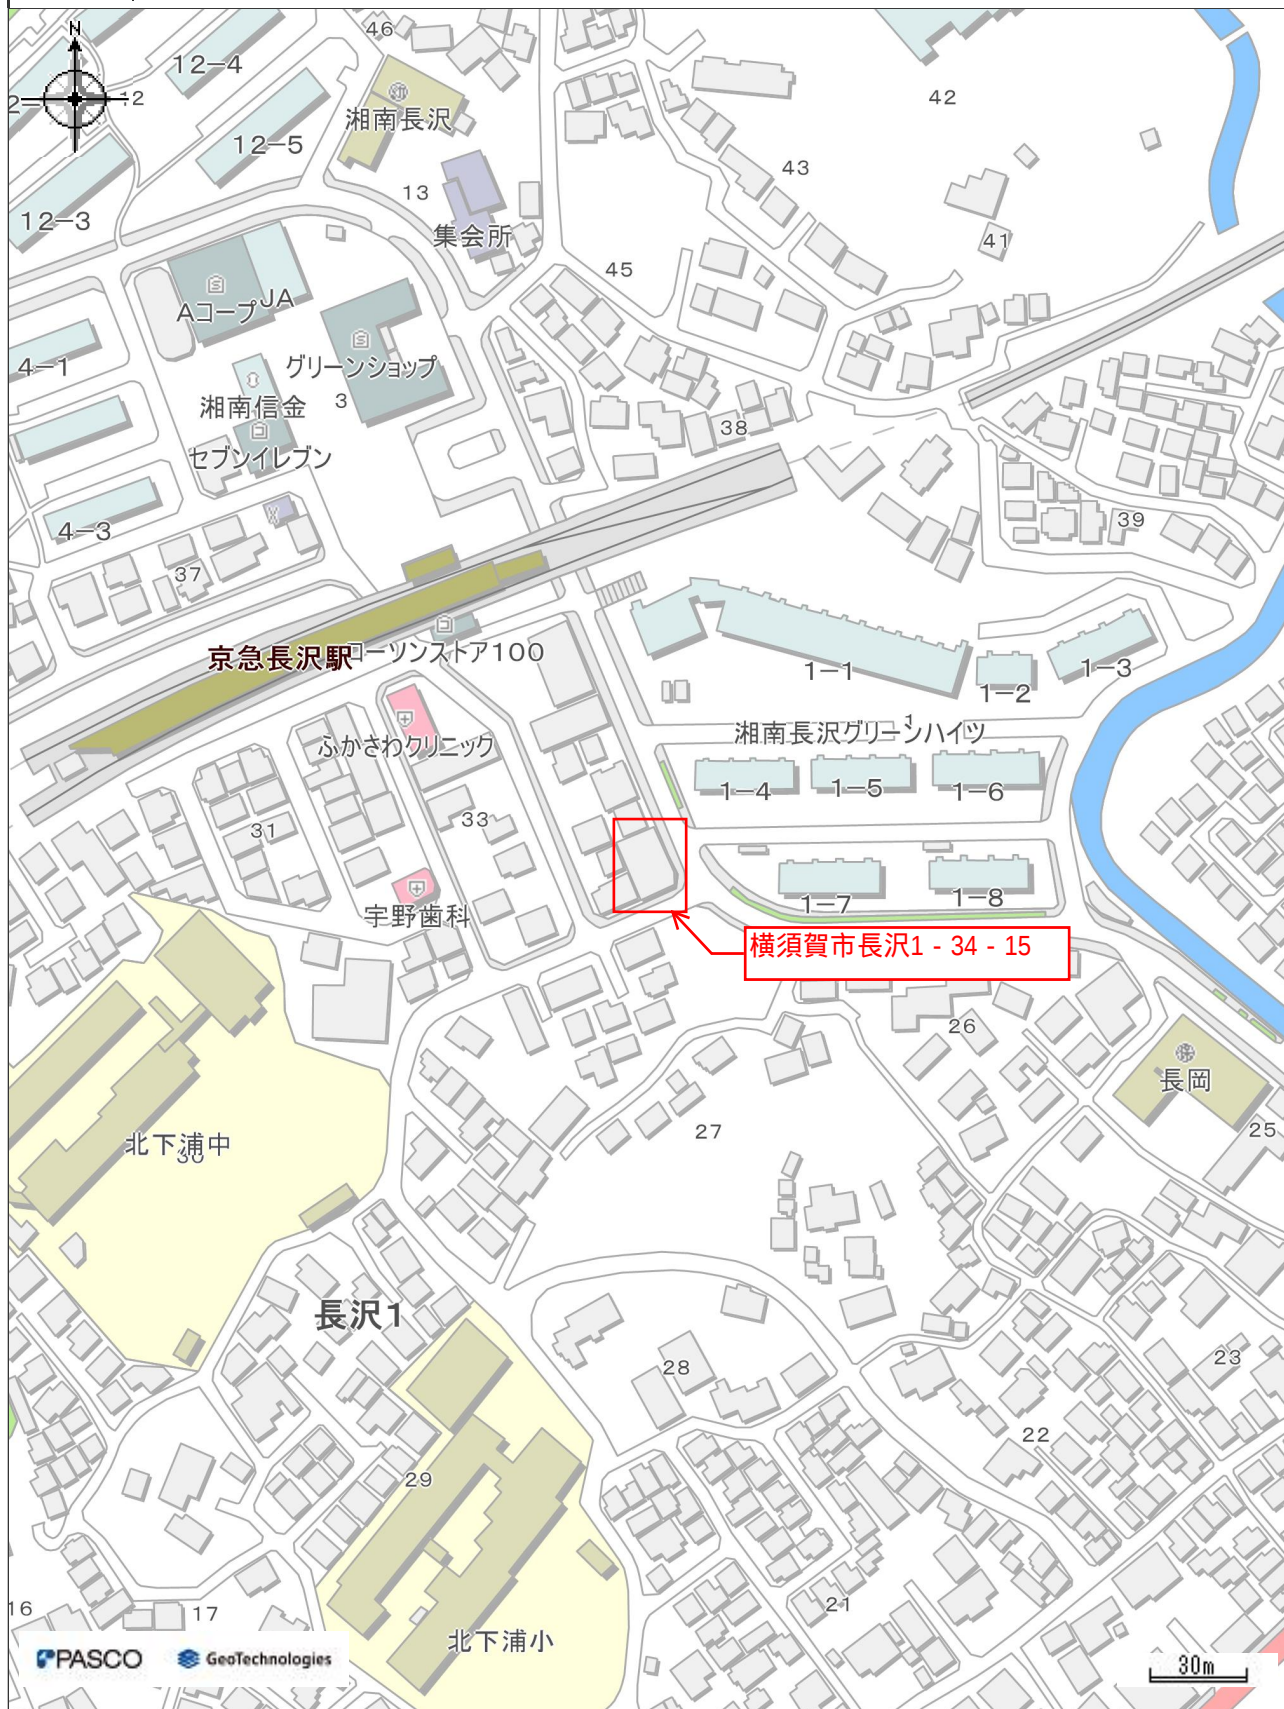

印刷日時:2025/03/12 18:13:33

「(C) PASCO (C) GeoTechnologies」

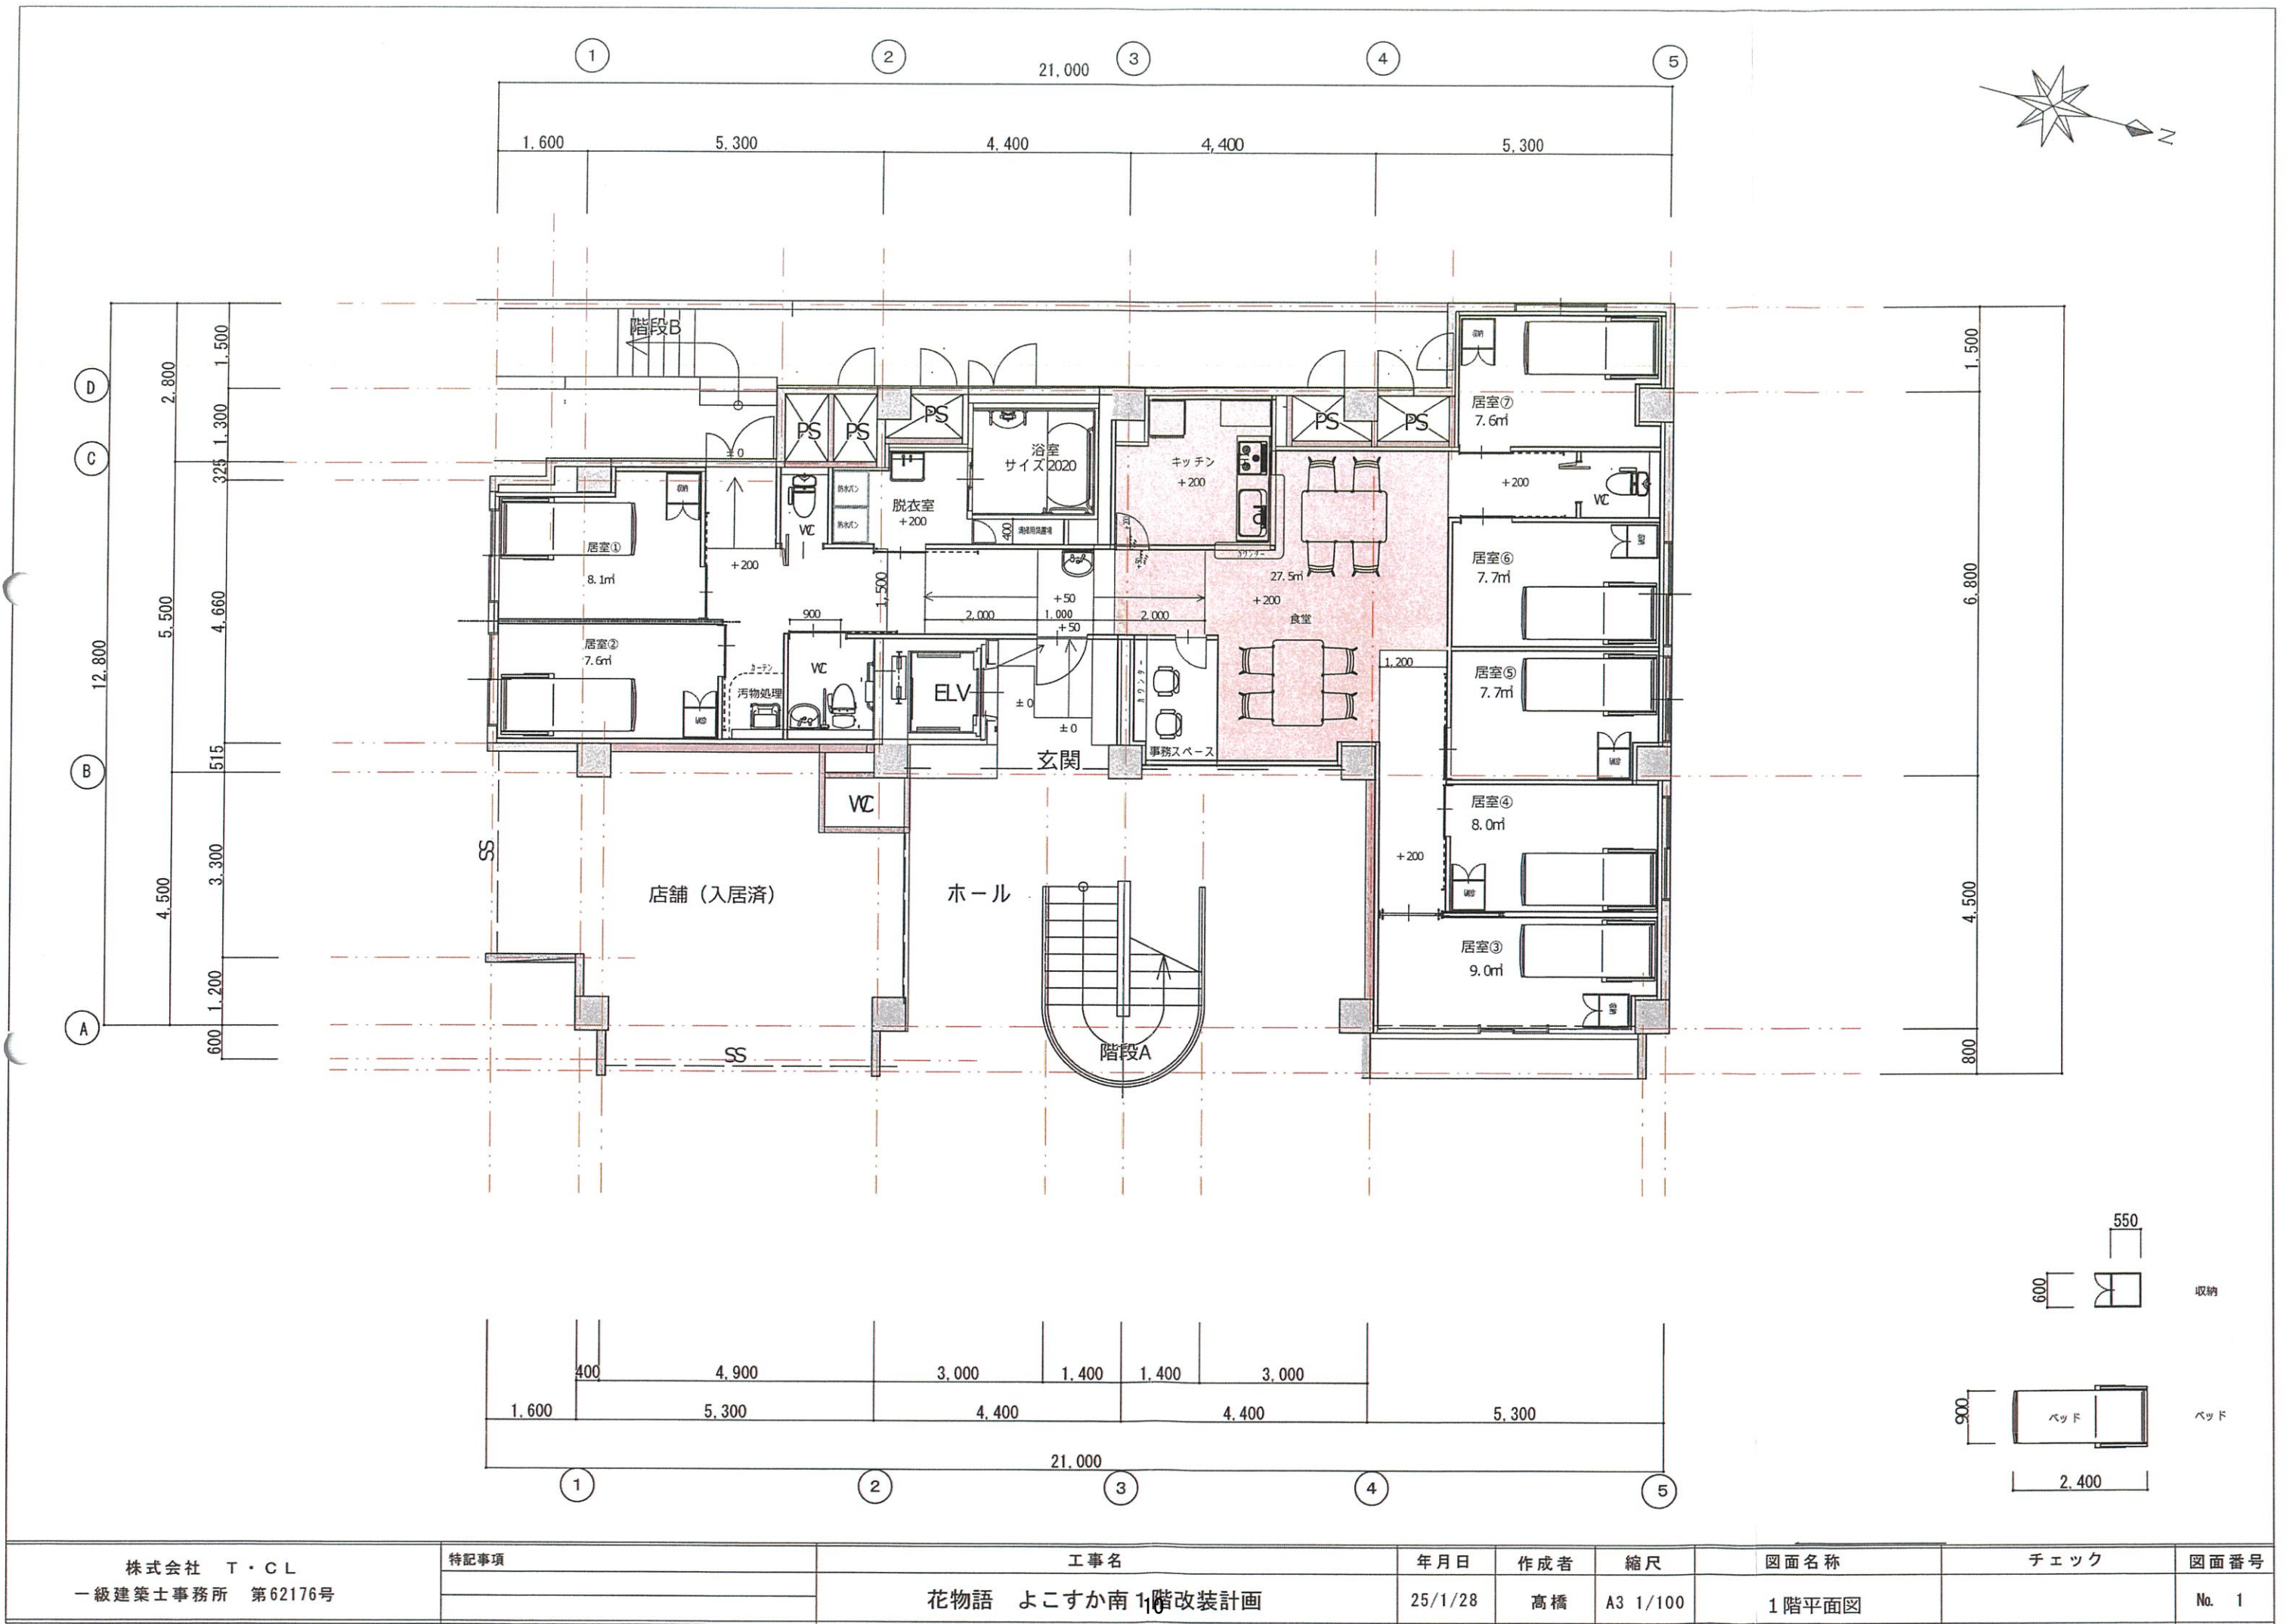

株式会社 T・C L 一級建築士事務所 第62176号	特記事項	工事名	年月日	作成者	縮尺	図面名称	チェック	図面番号
		花物語 よこすか南 1階改装計画	25/1/28	高橋	A3 1/100	1階平面図		No. 1

(参考) 2階、3階部分平面図 (事業所パンフレットより参照)

グループホーム
花物語 よこすか南

●グループホームとは？
認知症の状態にある高齢者が住み慣れた地域での生活を継続するために、ケアワーカーと共に1ユニット9人の少人数で共同生活を行う住居です。家庭的な雰囲気で行われるケアにより、認知症状の進行を緩やかにします。

料金表

敷金		210,000円
月額利用料	家賃	55,500円
	管理費	23,000円
	食材費	36,000円
	水道光熱費	25,000円
	合計	139,500円
介護料 (1割負担の場合)		25,000円～ 30,000円程度

- 敷金は、退居時に精算いたします。
- 介護用品、医療費、通院介助費、その他個人に関わる費用は別途負担となります。
- 介護保険料の自己負担金は所得によって異なります。介護保険サービス料の1割、2割又は3割の負担になります。(要介護度別)
- 施設のご見学はいつでも承ります。お気軽にお問い合わせください。



グループホーム 花物語 よこすか南

フロア案内




(写真はイメージです)



(写真はグループ他施設の居室)



3F

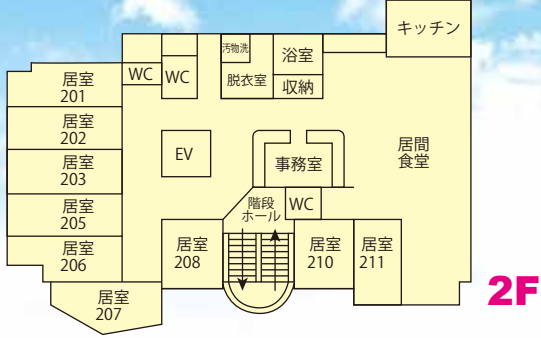

2F



※土地・建物：事業者所有

花物語の楽しい行事

- | | | |
|---|--------|-----|
| 春 | ひなまつり | お花見 |
| 夏 | 夏祭 | 七夕 |
| 秋 | 敬老の日 | お月見 |
| 冬 | クリスマス会 | お正月 |

日々の生活の中で、お誕生日会、歌の会、ドライブなども行っております。

- 事業所の概要
- ＊名称 花物語 よこすか南
 - ＊所在地 横須賀市長沢1丁目34-15
 - ＊建物 鉄筋コンクリート造3階建
 - ＊居室 全室個室
 - ＊居室面積 8.03～13.06㎡
 - ＊入居定員 18名(9名×2ユニット)
 - ＊設備 スプリンクラー、自動火災報知器
エレベーター、空調設備
居間・食堂、浴室等
 - ＊駐車場 7台(敷地外)