


縮尺 二百五十分之一


[illegible]

追浜保育園乳児園敷地地積測量図


横須賀市追浜本町二丁目一番四一

縮尺 二百五十分之一

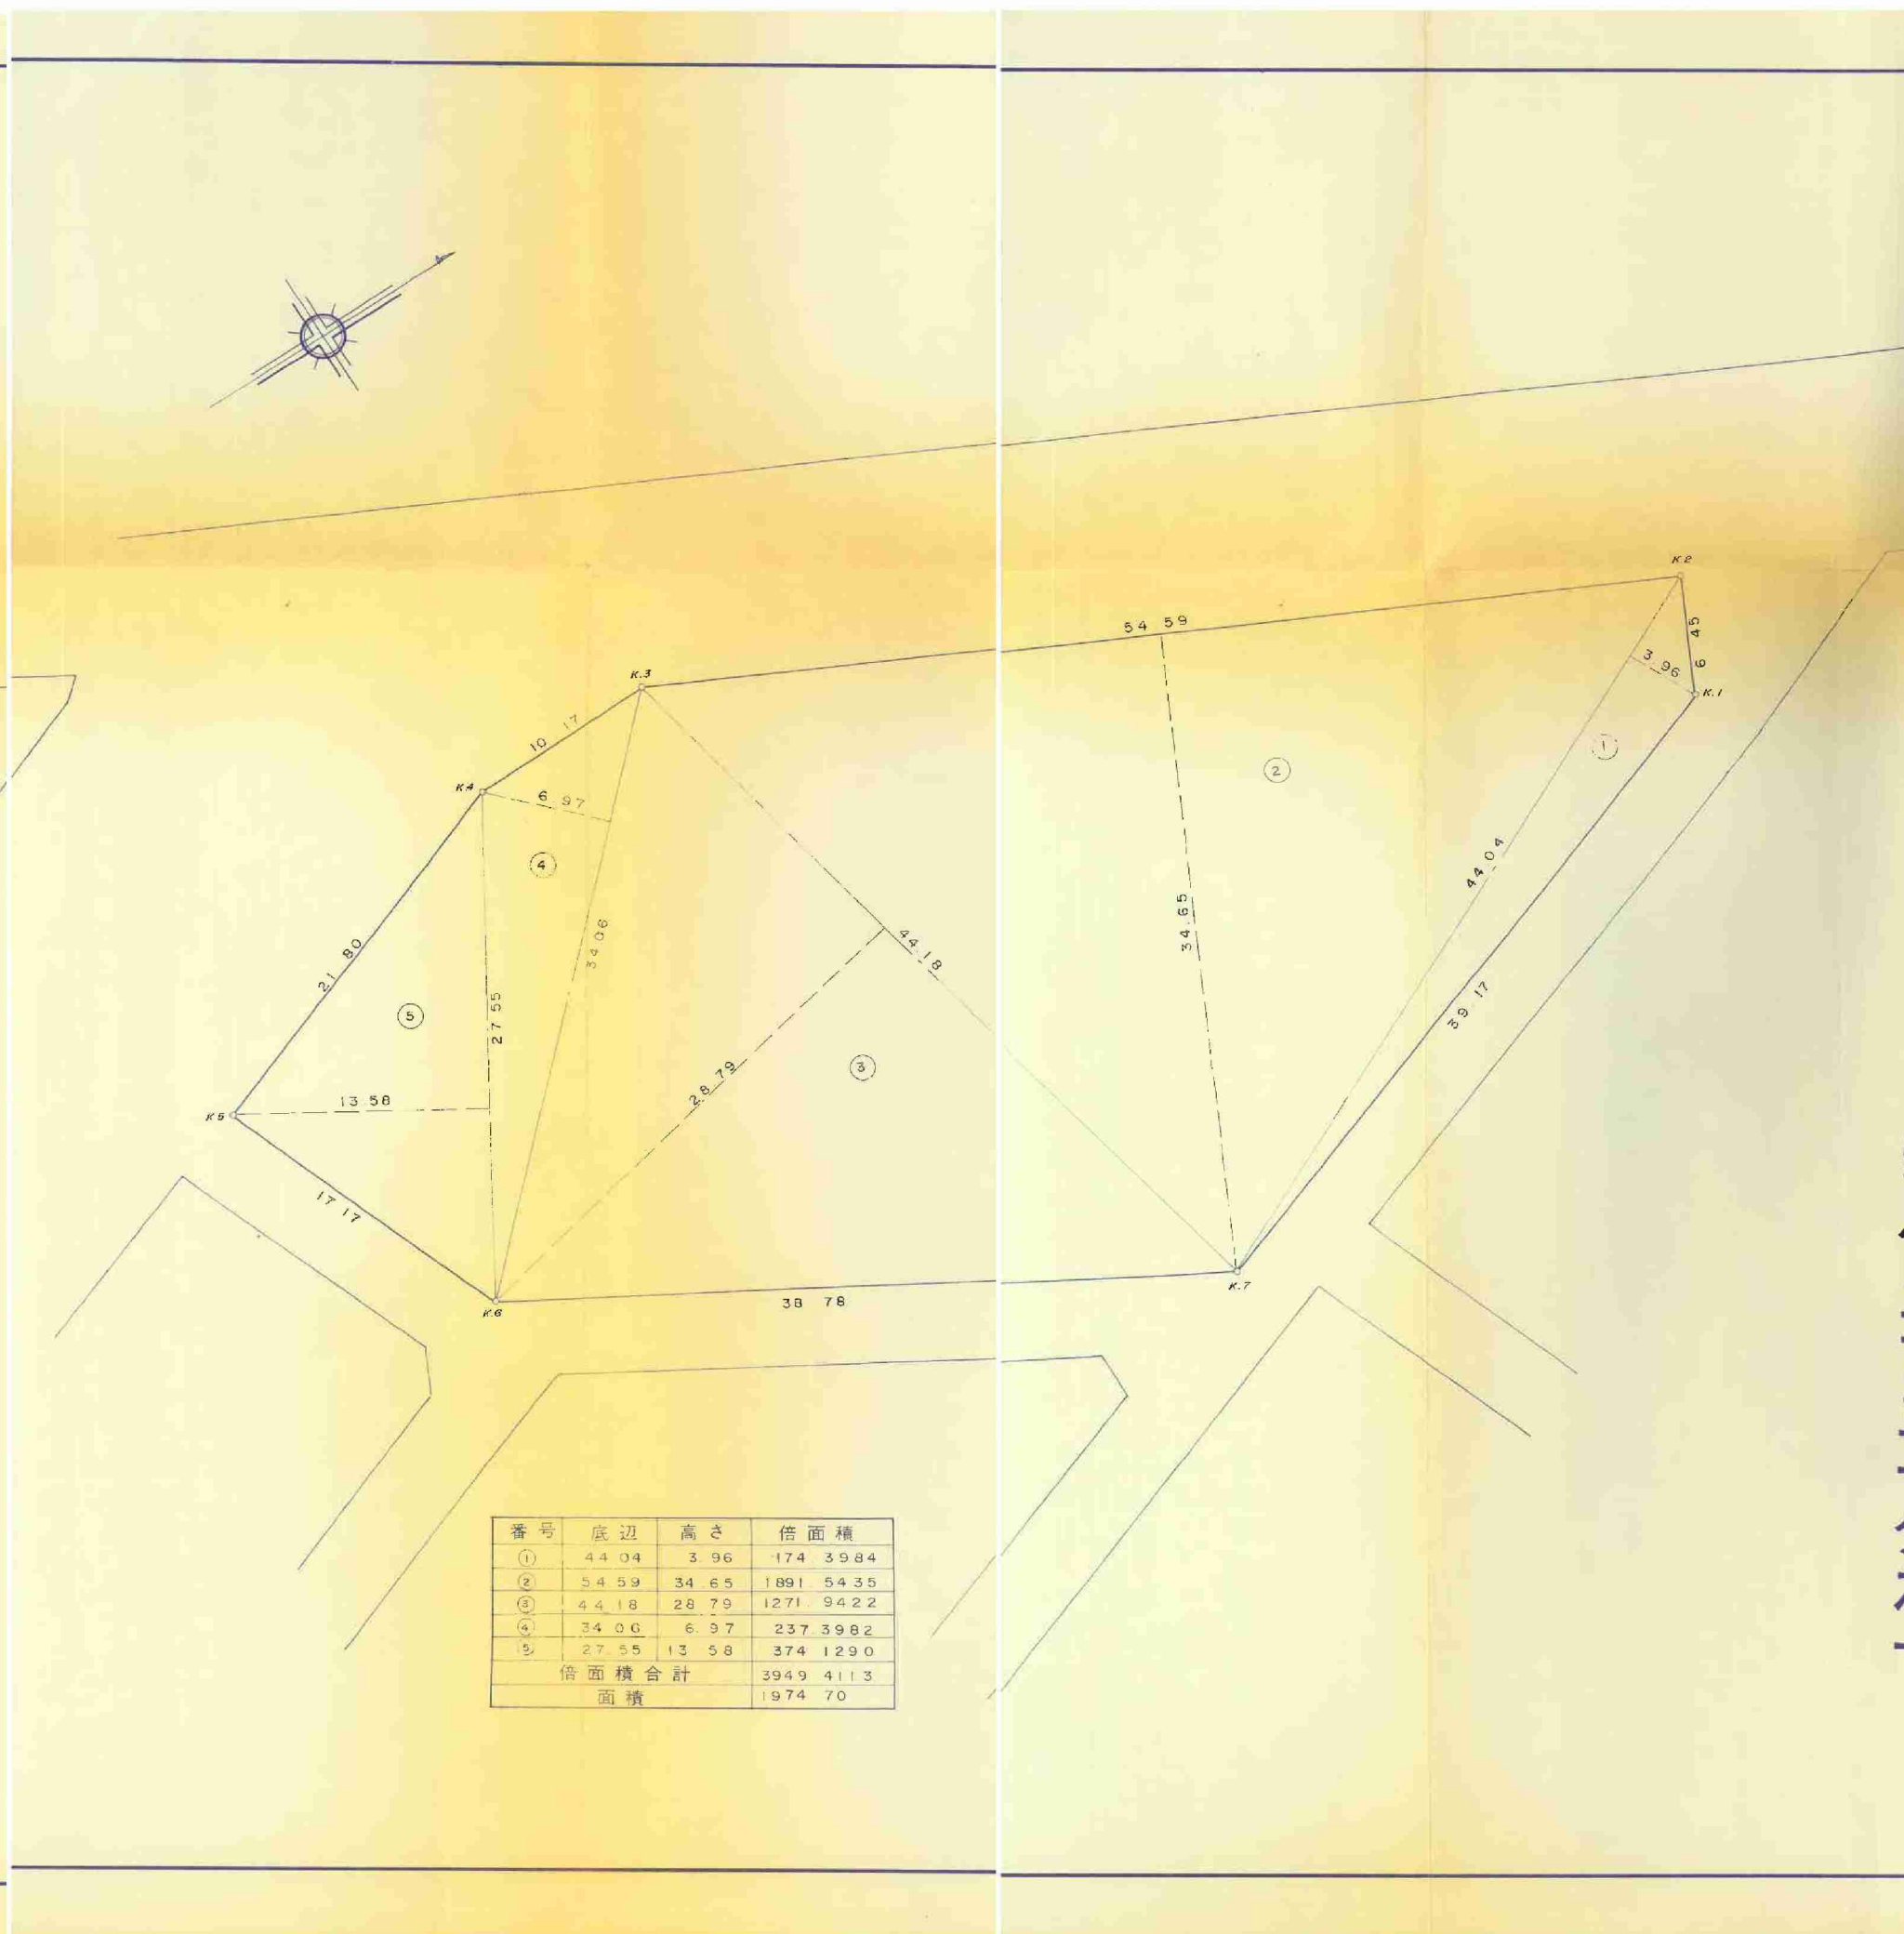


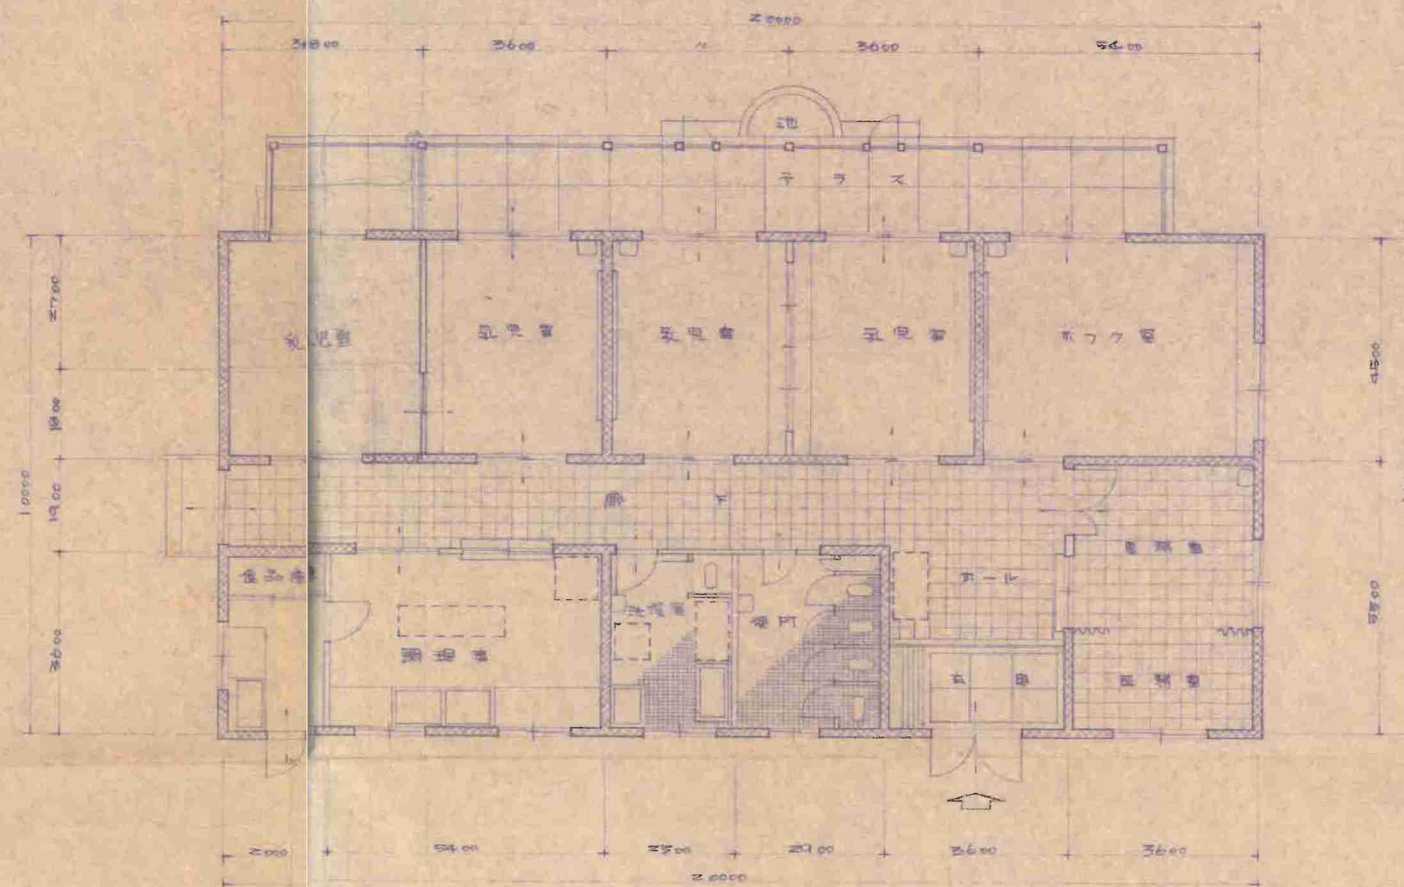


平面図 1/100

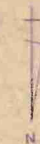


横須賀市建築部営繕課

工事名称	児童遊園地整備工事			
図面名称	平面図			
図面番号	枚の内	縮尺	1:100	
責任者 資格氏名	級建築士登録第 号			
設計者 資格氏名	級建築士登録第 号			
昭和44年 8月 日	課長		係長	設計

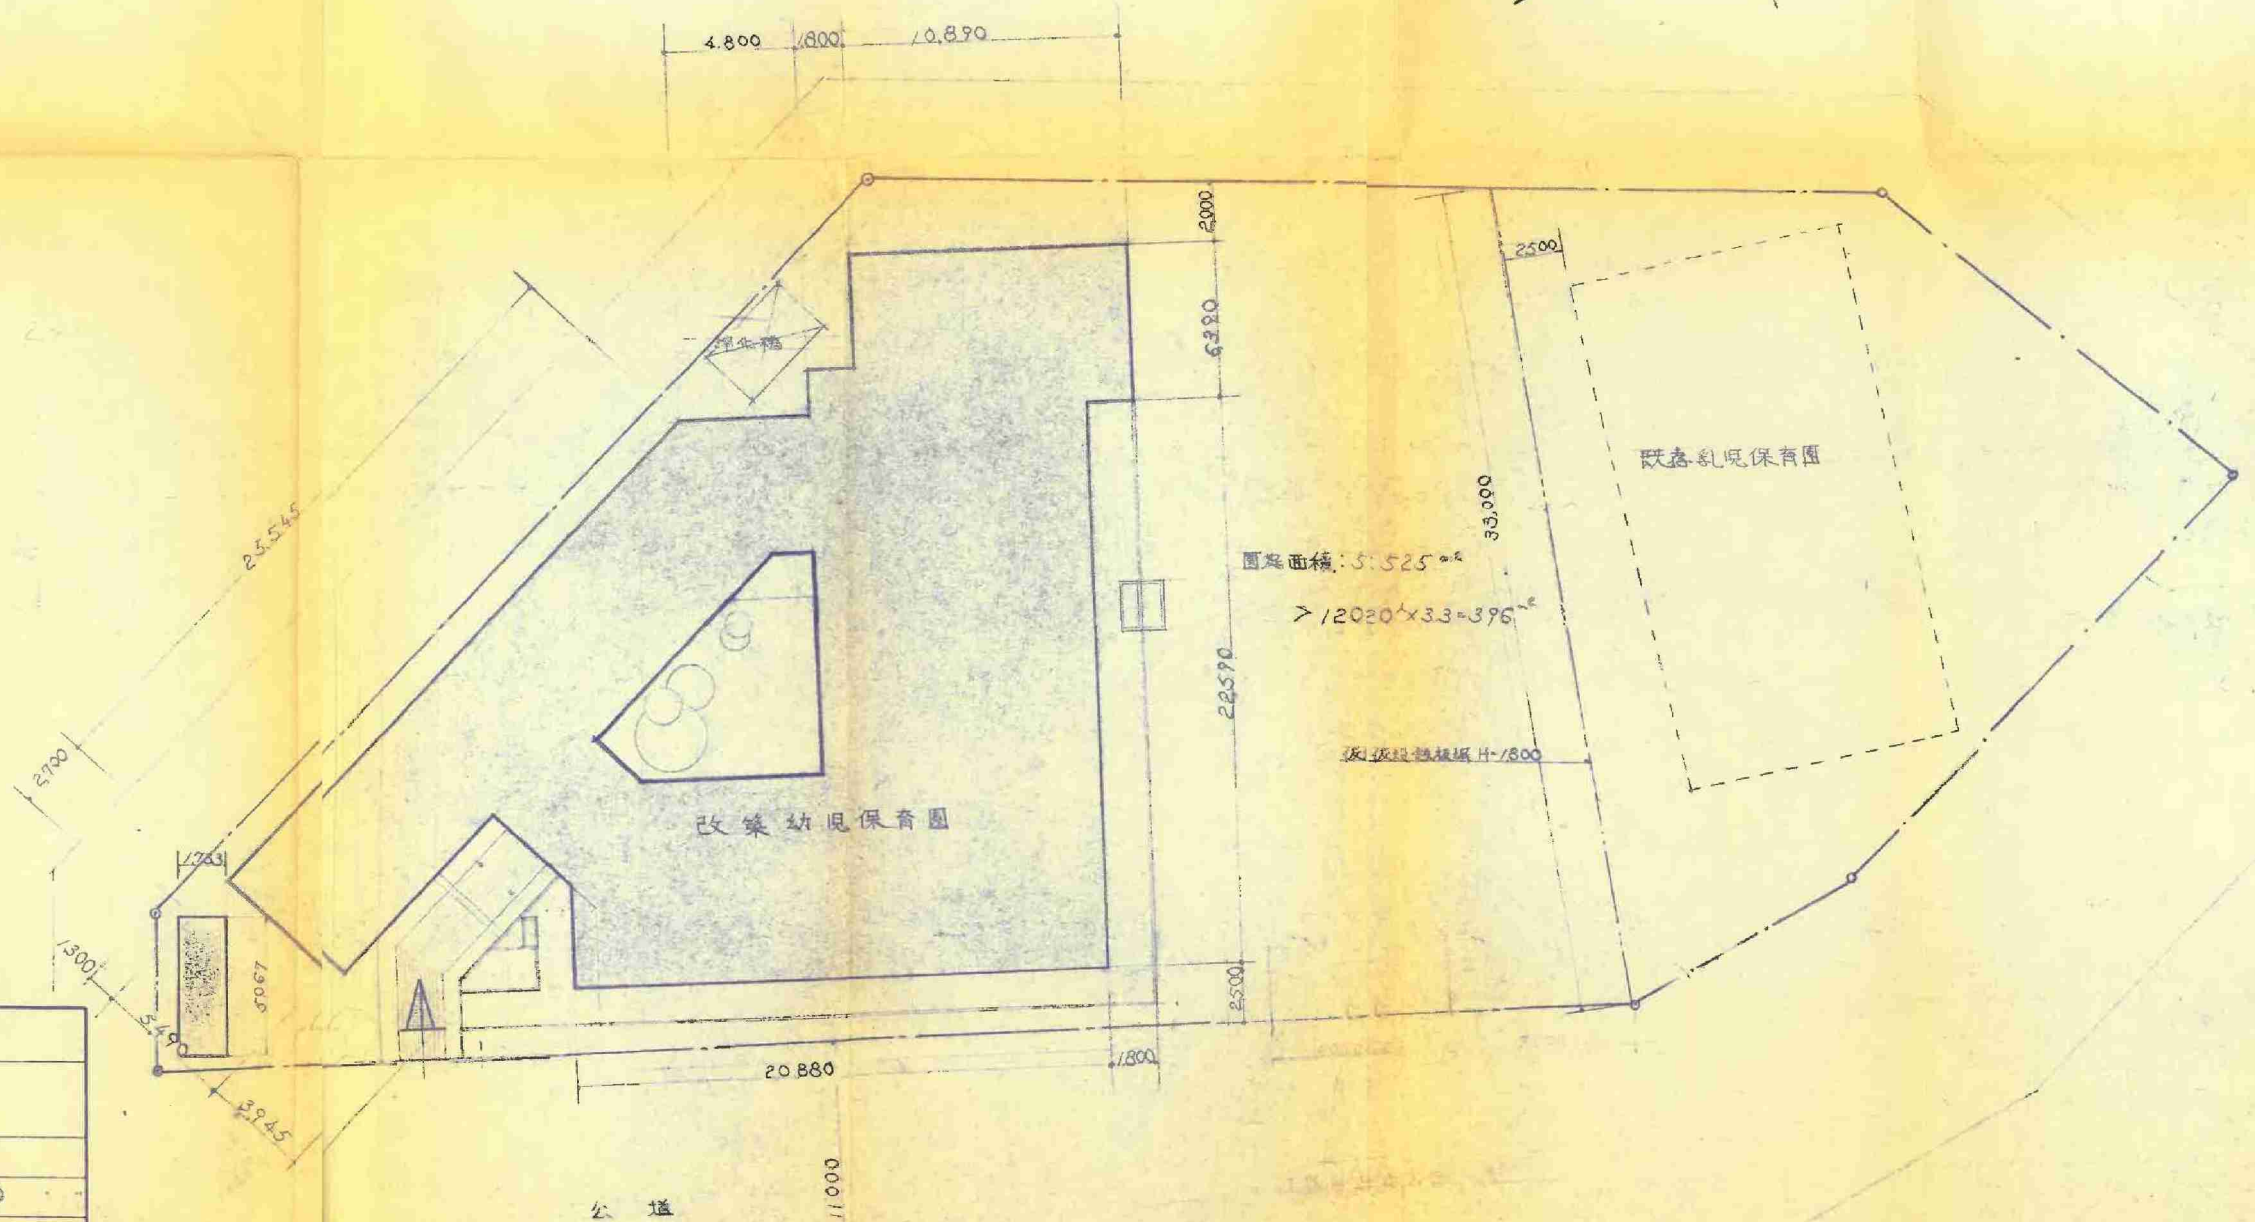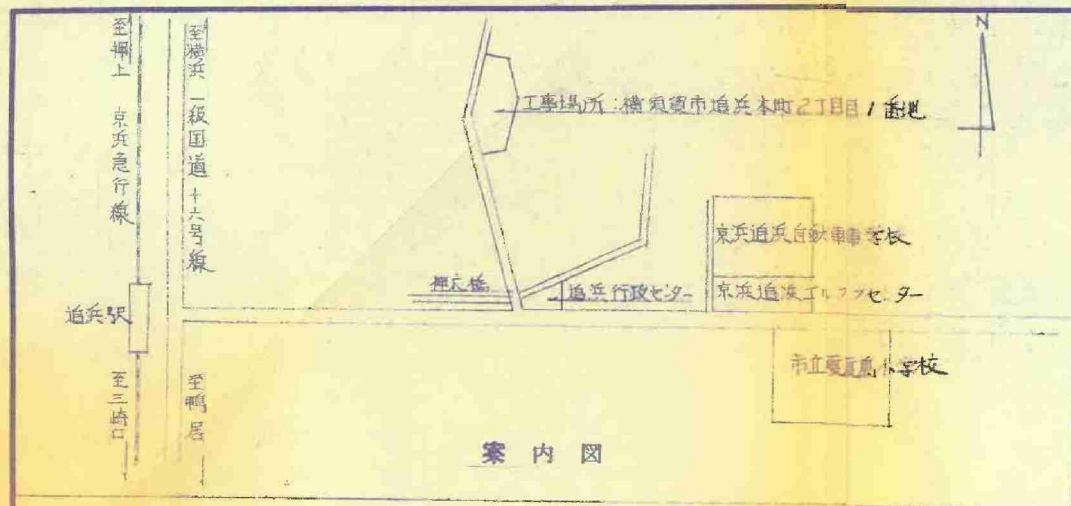


敷地面積 1509.98 M^2
延面積 583.47
建築面積 631.23

床面積

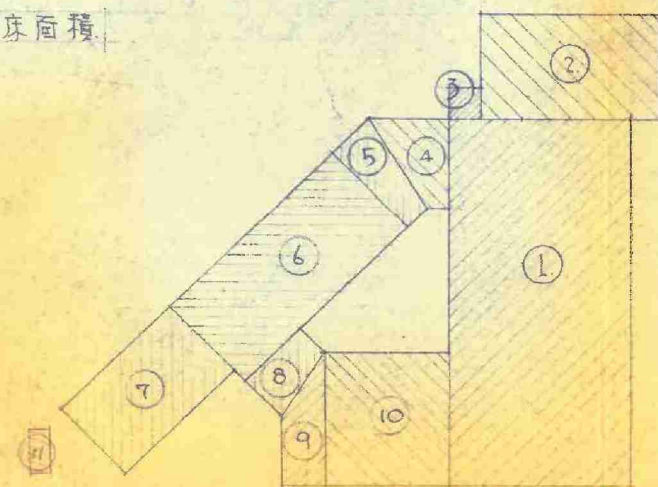

1	22.89 x 10.89	246.005
2	6.37 x 10.89	69.581
3	1.8 x 1.89	3.402
4	(4.8 + 1.255) x 5.445 x 1/2	16.405
5	(2.845 + 1.7) x 6.37 x 1/2	14.813
6	13.59 x 6.39	86.840
7	9.0 x 5.49	49.41
8	(3.045 + 2.045) x 4.59 x 1/2	11.682
9	(4.345 + 8.19) x 2.1745 x 1/2	17.068
10	7.245 x 8.19	59.337
11	1.753 x 5.067	8.881
床面積		583.969

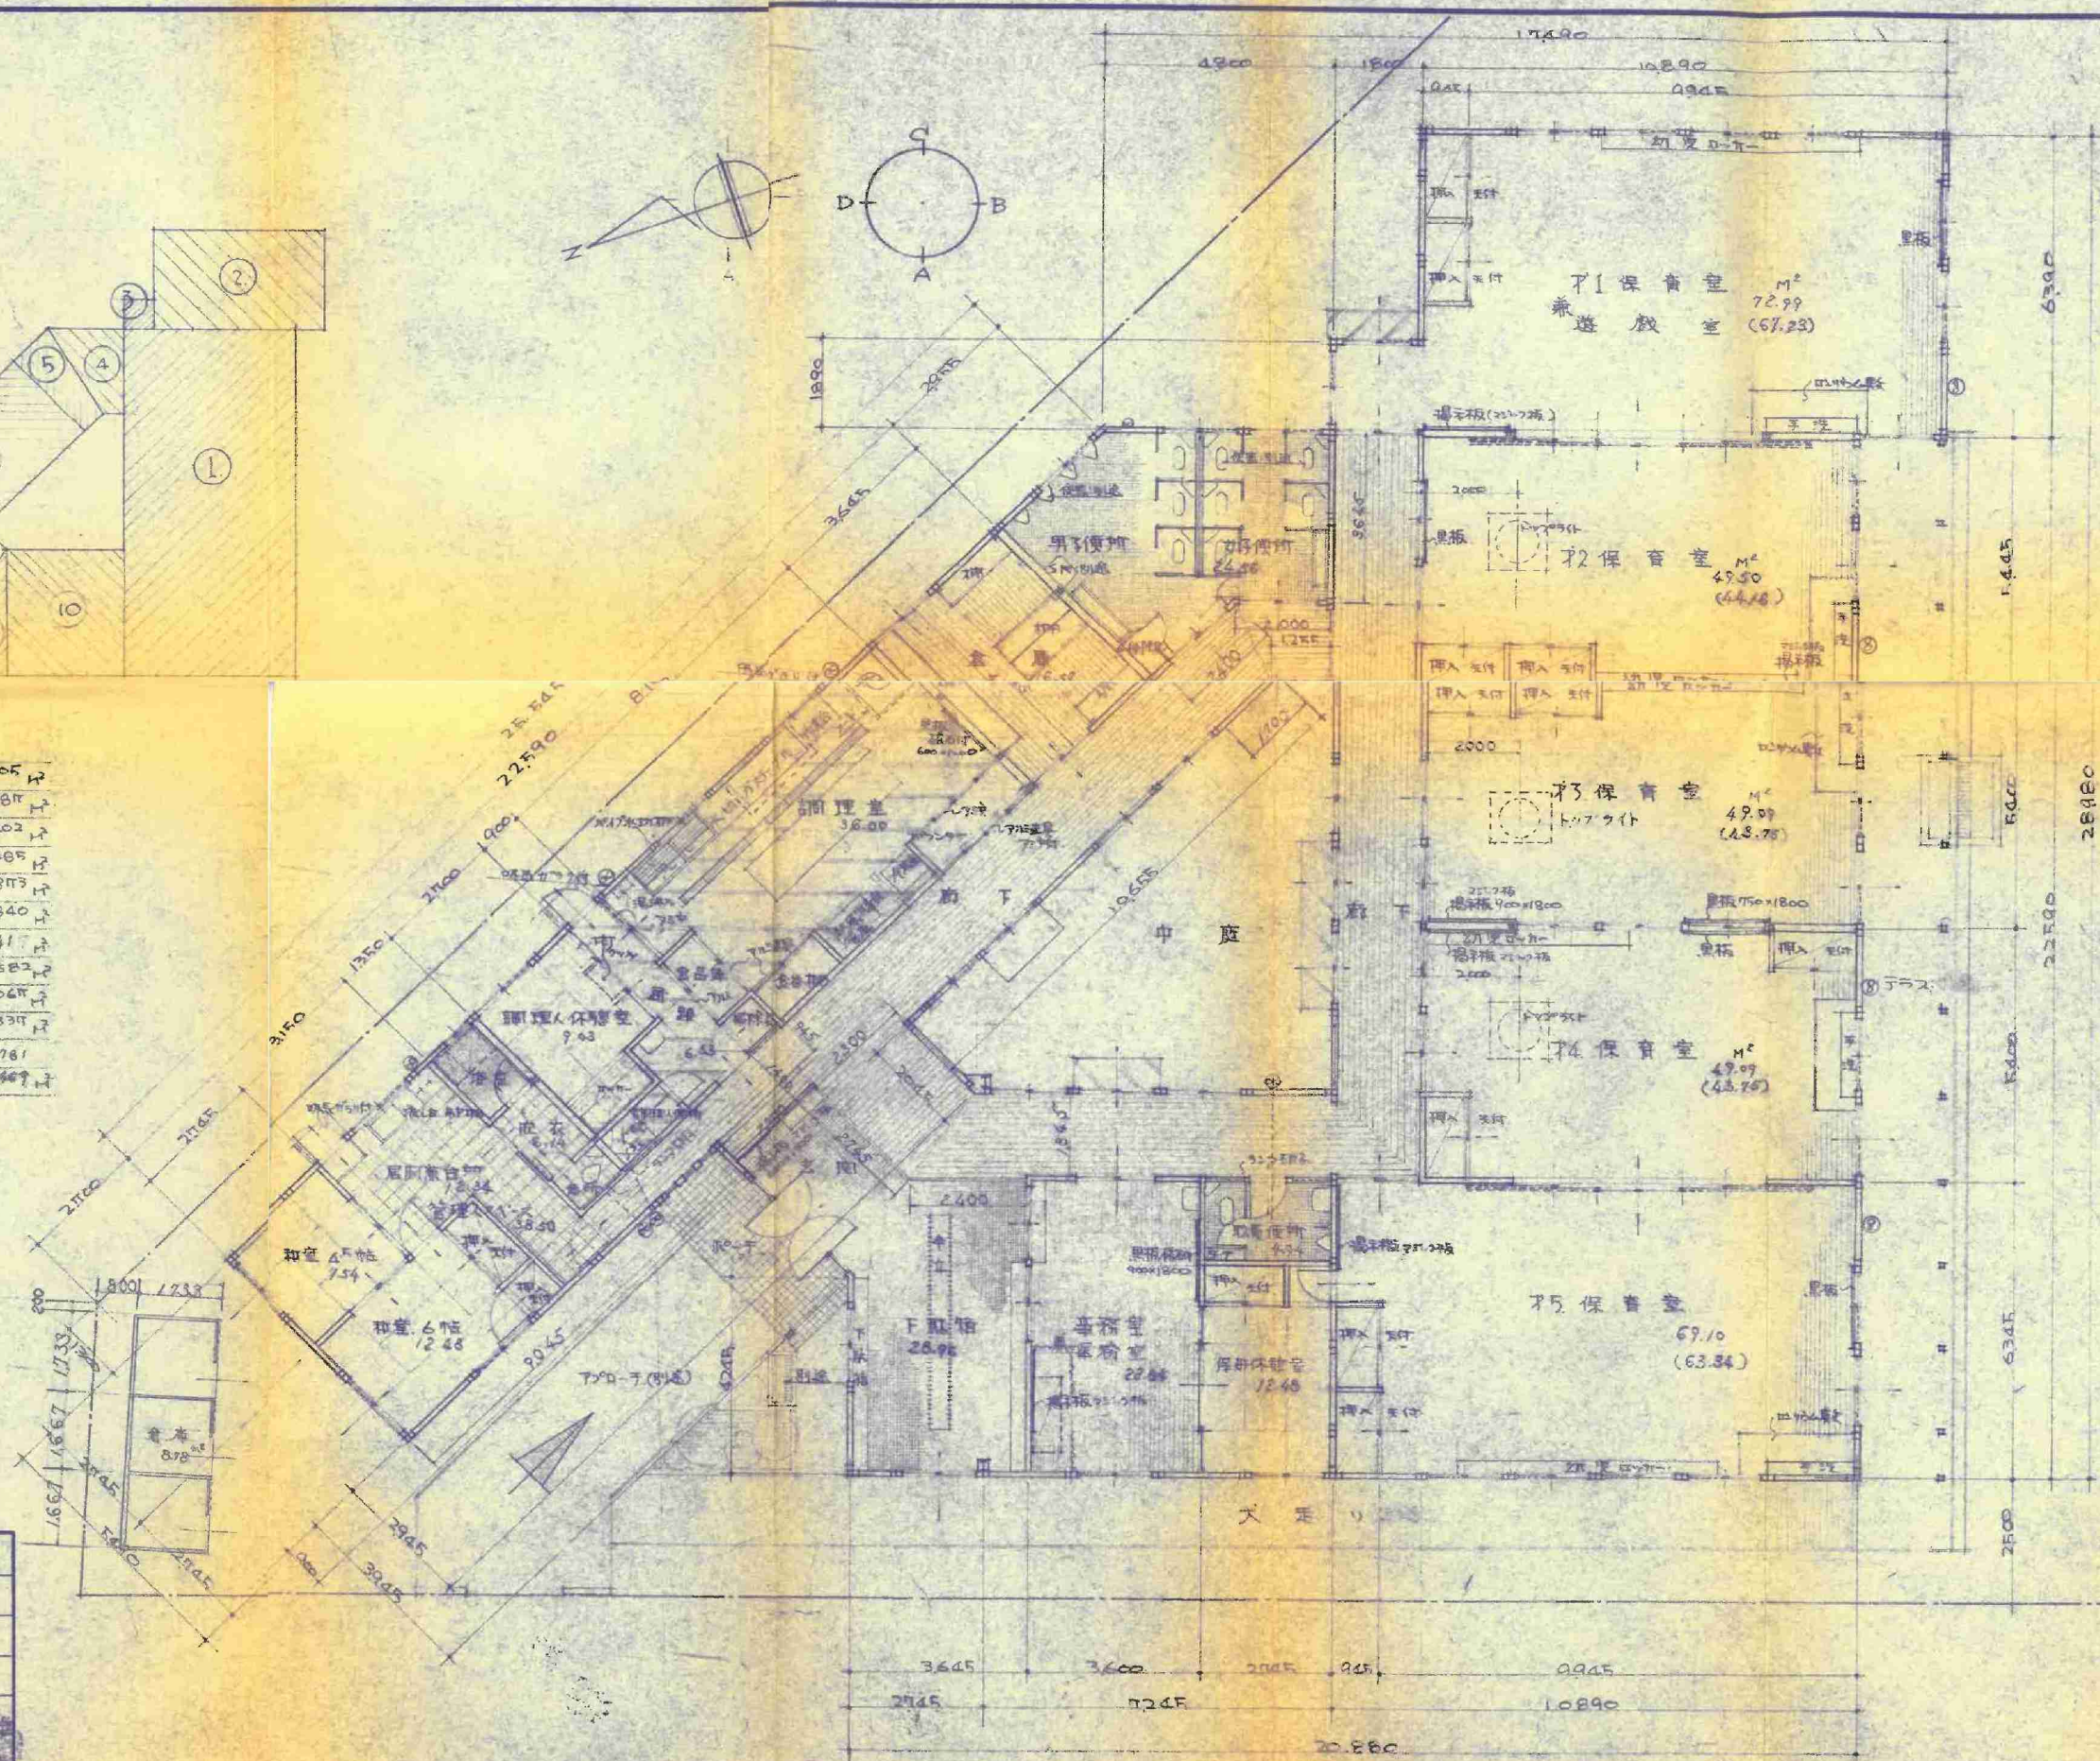

横須賀市建築部営繕課

設計図書記号	23枚の内3 縮尺 1/100分の1
工事の名称	市立追分保育園改築工事
図面の名称	平面図
責任者	/級建築士登録第3161号
資格氏名	松島市雄
昭和51年7月	課長 係長 係員

平面図 1:100 参考範囲等 各室面積は同等以上