

## （仮称）中央こども園の設置及び併設地域子ども・子育て支援事業に係るパブリック・コメント手続の実施について

### 1 意見募集の趣旨

公立保育園再編実施計画に基づき、市立上町保育園と市立鶴が丘保育園を統合し、令和 4 年 4 月 1 日に（仮称）中央こども園を設置する予定です。

中央こども園の設置に必要な事項を条例で定めるため、また、中央こども園に併設する地域子ども・子育て支援事業について、広く公表し、公表したものに對する市民等からの意見及び情報を聴取するためパブリック・コメント手続を実施します。

### 2 （仮称）こども園条例の概要

本条例は、子どもに対する教育と保育を一体的に行い、子どもの健やかな成長が図られるよう環境を与え、その身心の発達を助長するとともに、保護者に対する地域子ども・子育て支援を行うことを目的とする施設として、こども園を設置するために制定するもので、以下のことを規定します。

#### （1）名称及び位置

設置しようとするこども園の名称及び位置は、次のとおりとします。

名称：（仮称）横須賀市立中央こども園

位置：横須賀市小川町 20 番地

#### （2）入園資格

こども園に入園できる者の資格について規定します。

#### （3）教育・保育等の提供

園児に提供する教育・保育及び保護者に対して提供する事業について規定します。

#### （4）保育料等

保育料及びその他事業の費用について規定します。

## (5) 施行日

令和3年4月1日（予定）


### 3 (仮称) 中央こども園に併設する地域子ども・子育て支援事業

中央こども園の同施設内に下記の各地域子ども・子育て支援事業を併設して、子ども・子育て支援施策の推進及び各事業の連携強化を図ります。

- 5階 子育て支援センター（愛らんど）、一時預かり保育室
- 4階 ファミリー・サポート・センター
- 3階 認定こども園（4・5歳児保育室）
- 2階 認定こども園（2・3歳児保育室、調理室、ランチルーム）
- 1階 認定こども園（0・1歳児乳児室）、病児・病後児保育施設

### 4 今後の予定

- 令和2年 11月 パブリック・コメント手続を実施
- 12月 パブリック・コメント手続の結果の報告（全議員配付）
- 令和3年 3月 3月定例議会に条例議案提出

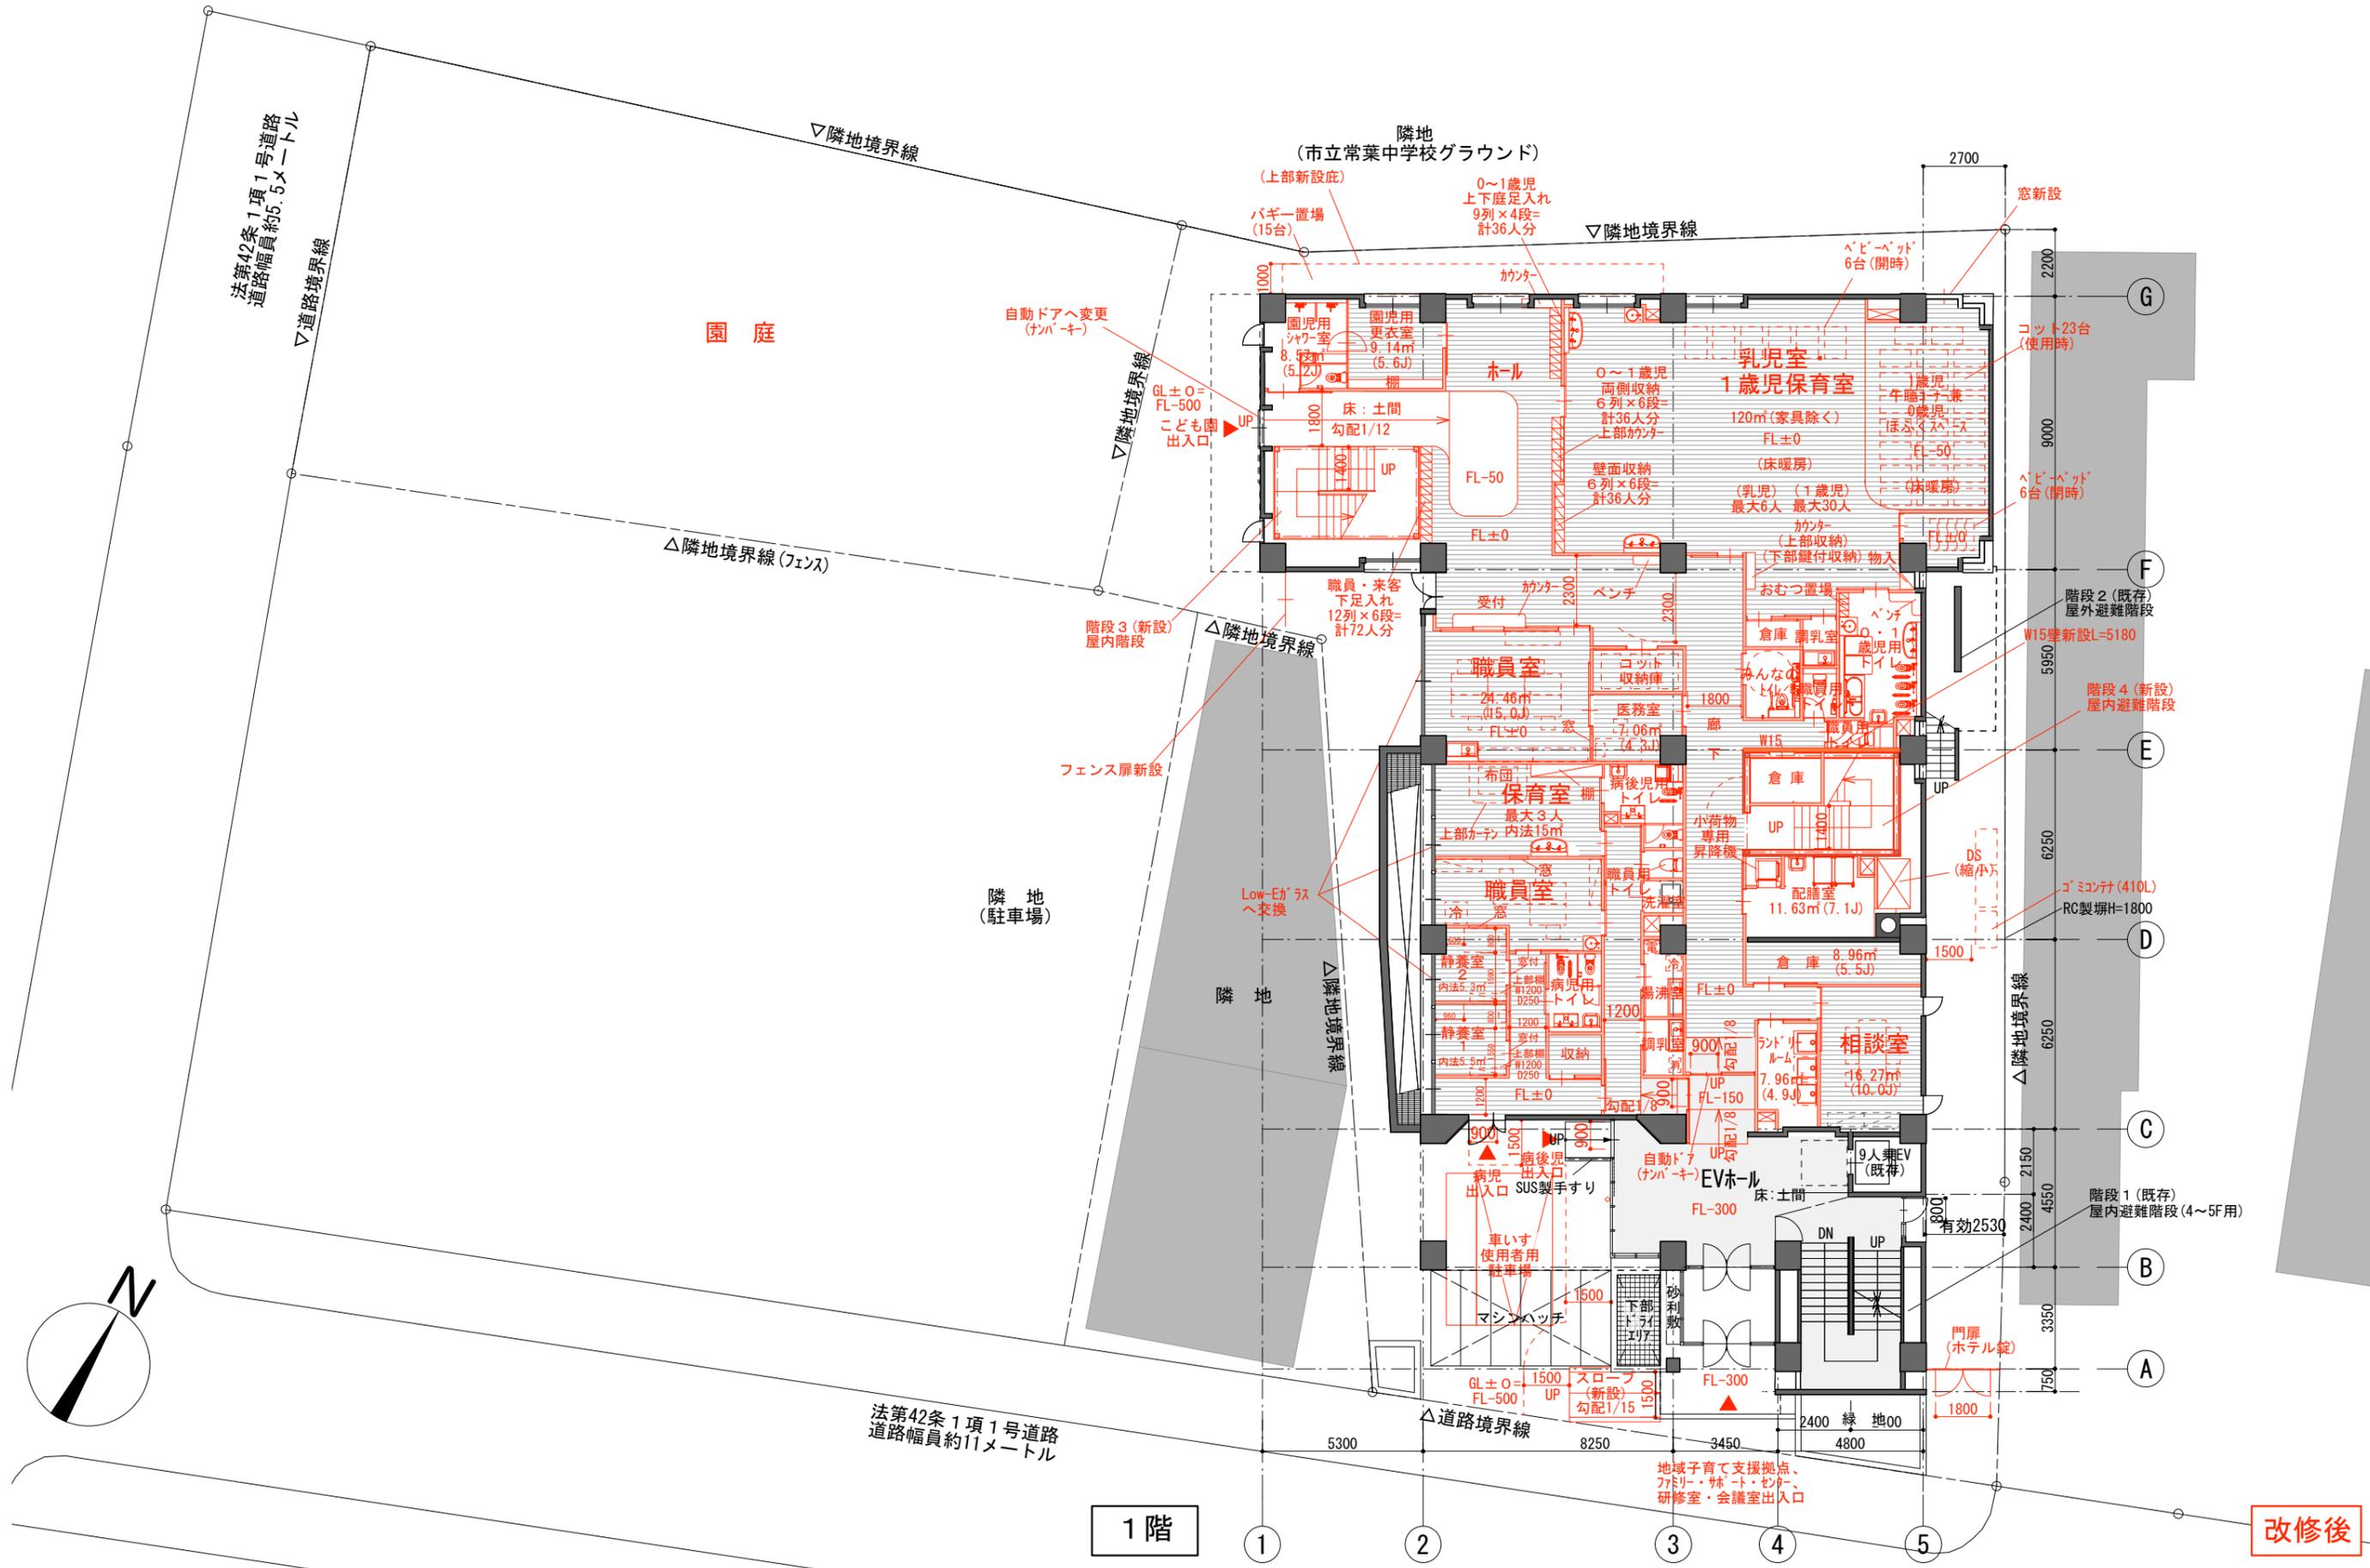

改修後

※図面等はイメージであり、実際の計画に際しては法令確認や関係各機関との協議、構造設計や設備設計の検討が必要です。



※赤色は新設部分を示す。※梁は伏図。

訂正	

株式会社 南條設計室  
atelier nanjo

一級建築士事務所 東京都知事 登録第25333号  
一級建築士 大臣登録第324653号 野呂信哉

code	CYY1981	job title	(仮称)中央こども園改修工事基本設計業務委託	基本設計図
scale	A2: 1/200 A3:	drawing title	1階平面図(改修後)	A-09
checked		date	2020.7.14	

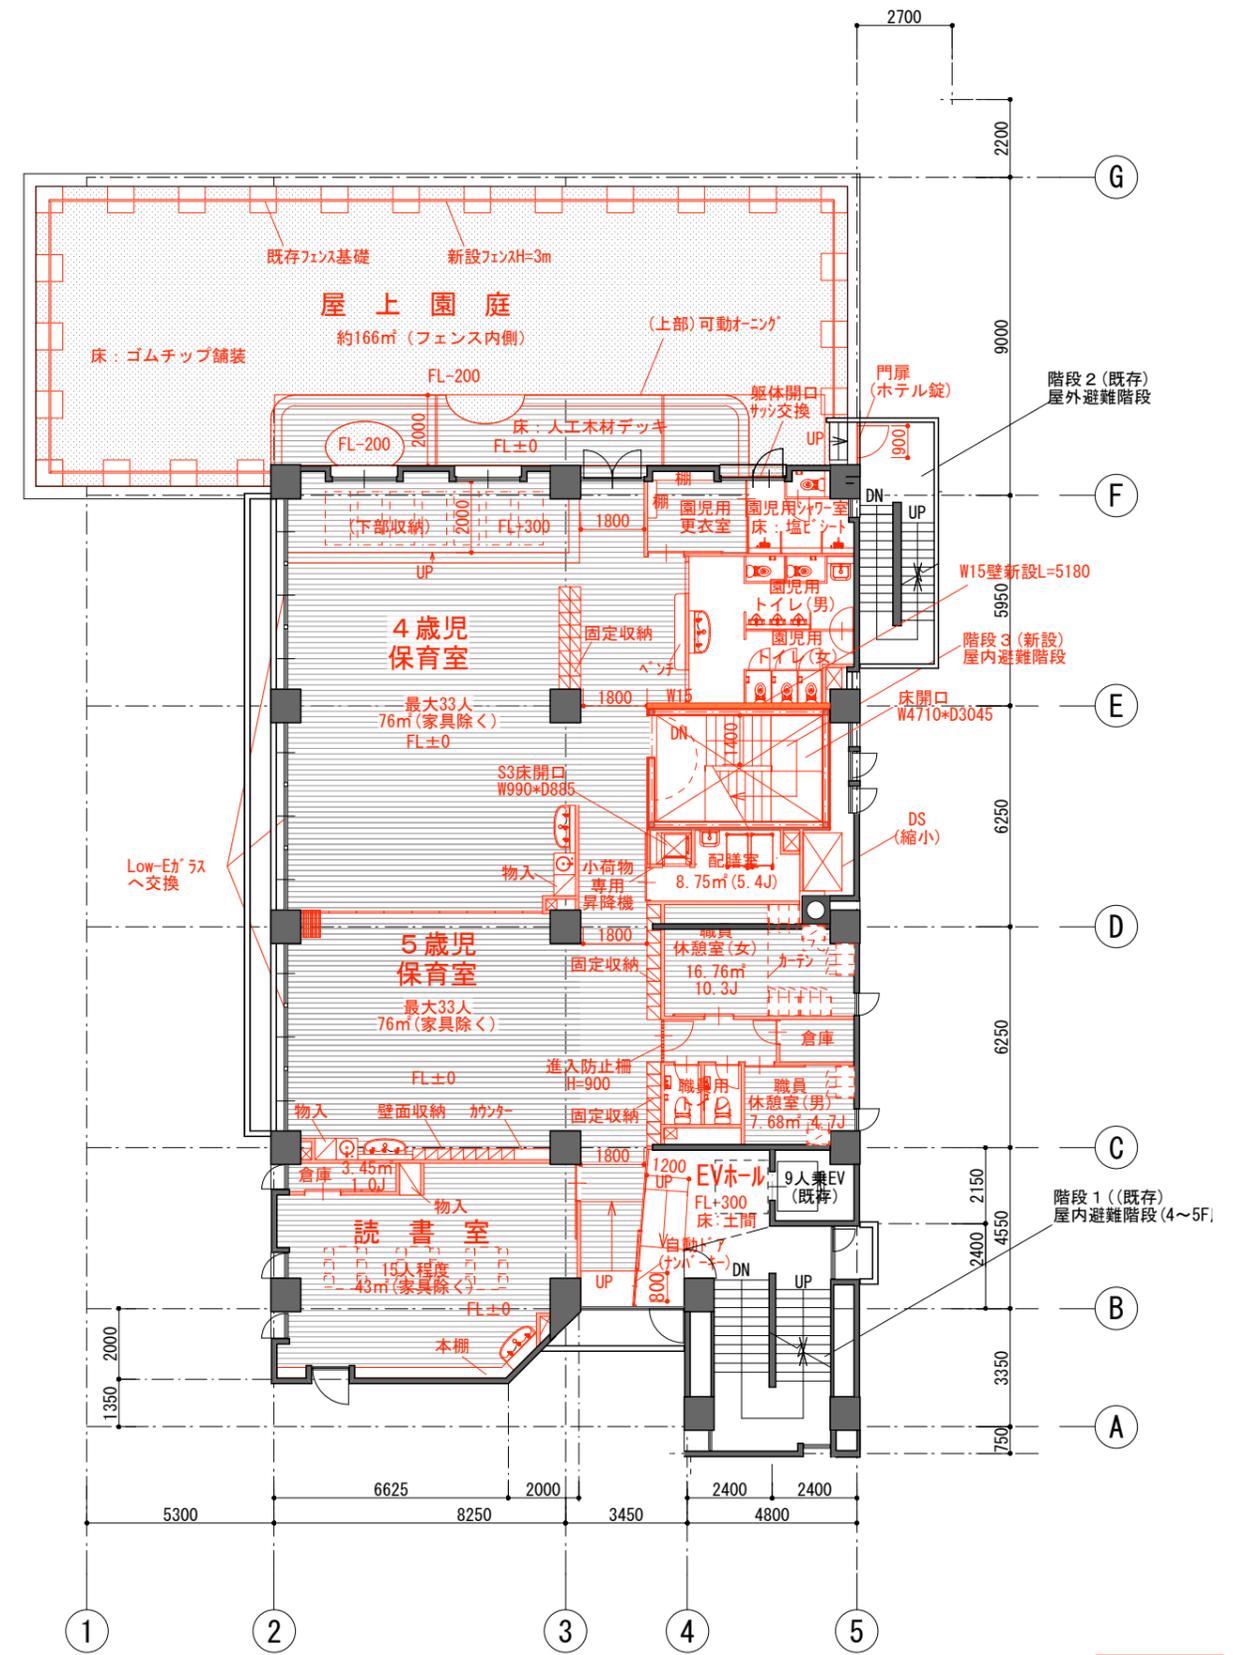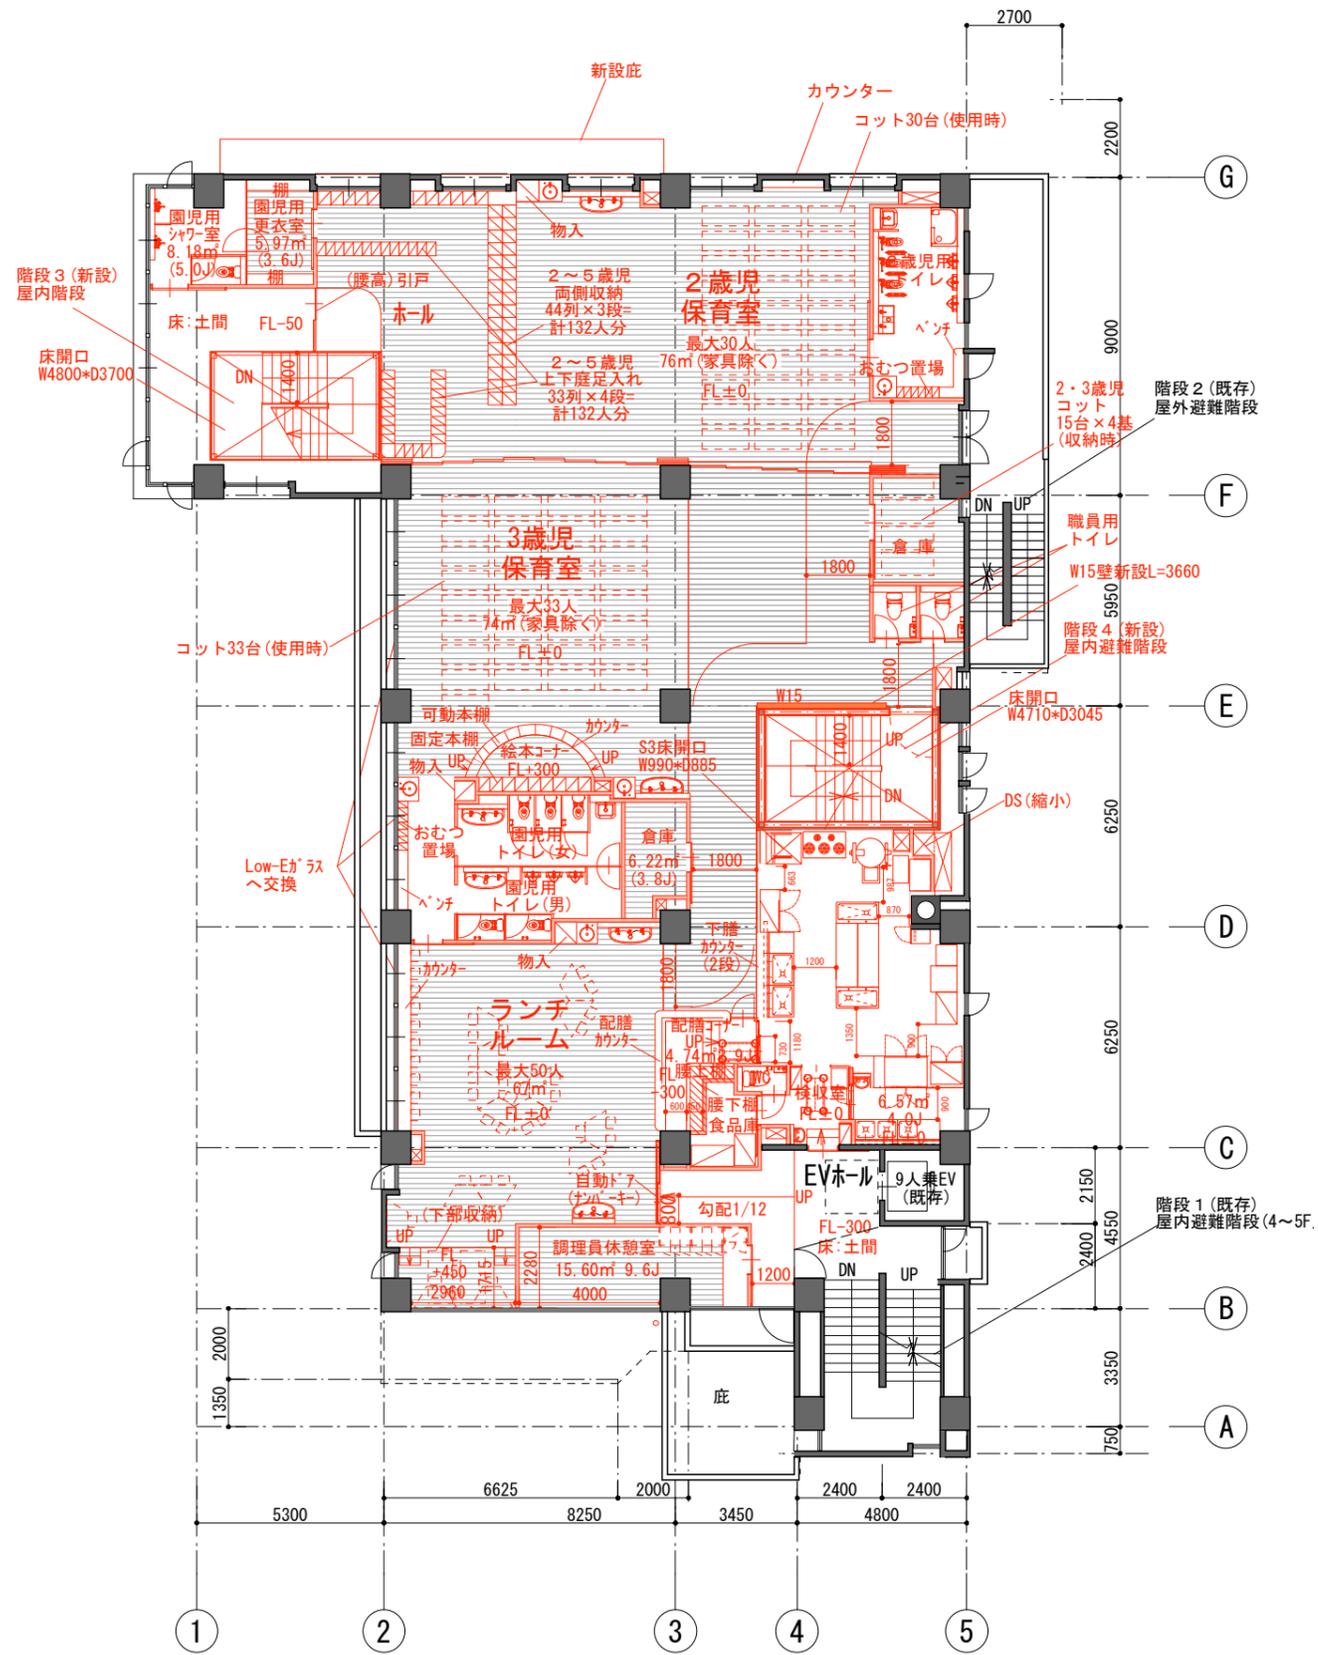

※図面等はイメージであり、実際の計画に際しては法令確認や関係各機関との協議、構造設計や設備設計の検討が必要です。

訂正	




一級建築士事務所 東京都知事 登録第25333号  
 一級建築士 大臣登録第324653号 野呂信哉


code	CYY1981	job title	(仮称) 中央こども園改修工事基本設計業務委託	基本設計図
scale	A2: 1/200 A3:	drawing title	2・3階平面図(改修後)	
checked		date	2020.7.14	A-10

※赤色は新設部分を示す。※梁は伏図。

改修後

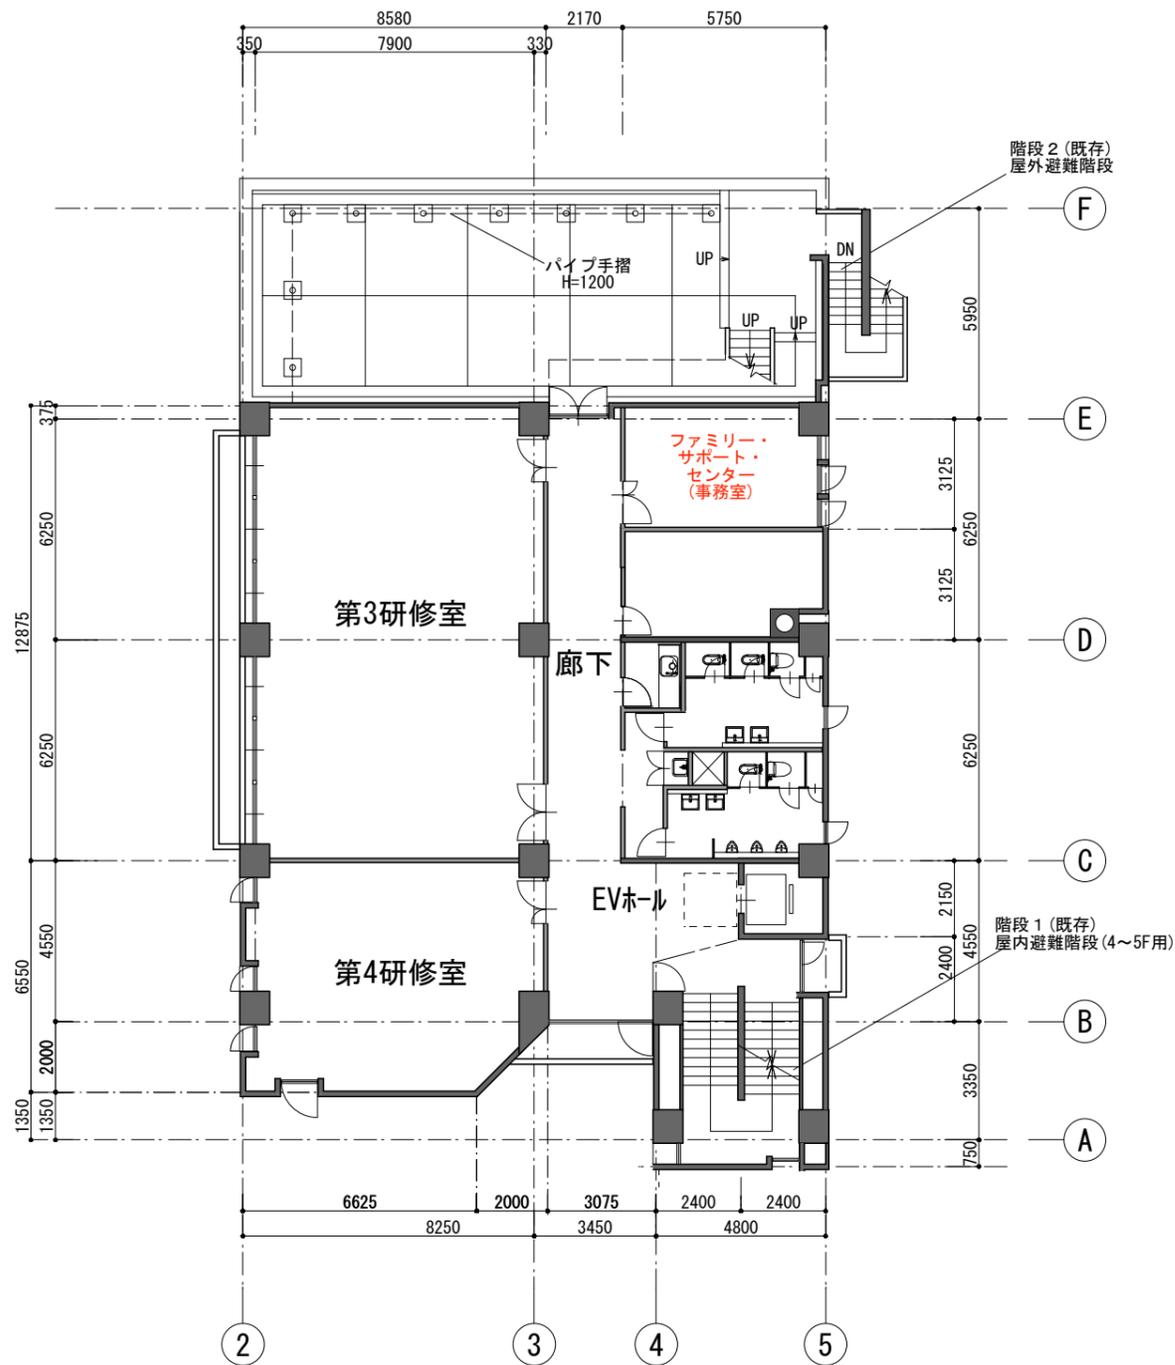

4階

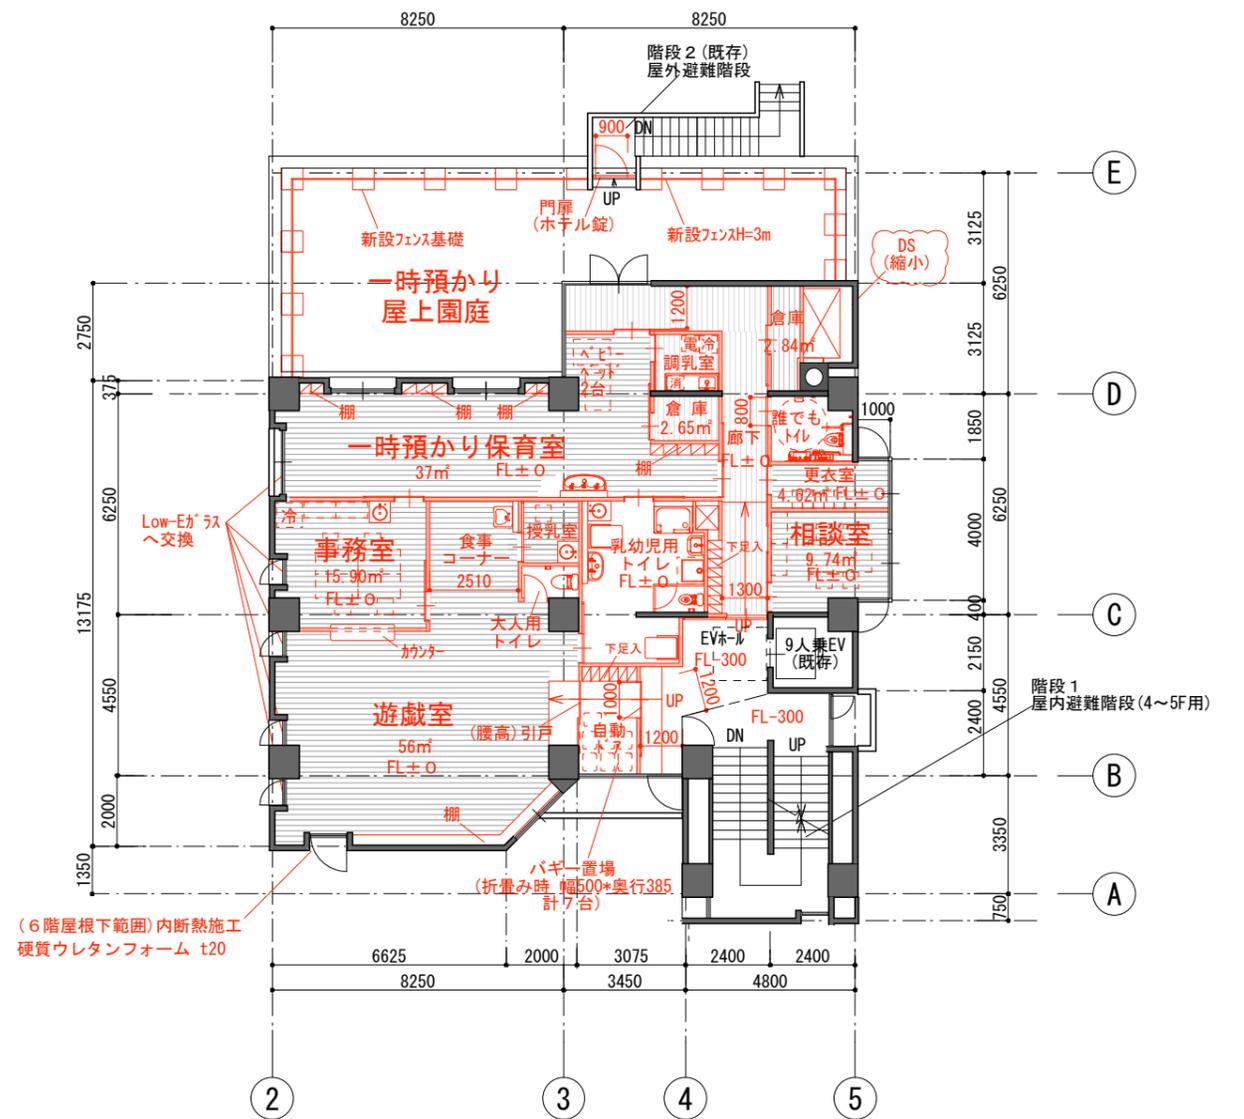

5階

※赤色は新設部分を示す。※梁は伏図。

※図面等はイメージであり、実際の計画に際しては法令確認や関係各機関との協議、構造設計や設備設計の検討が必要です。

訂正	



一級建築士事務所 東京都知事 登録第25333号  
 一級建築士 大臣登録第324653号 野呂信哉

code	CYY1981	job title	(仮称) 中央こども園改修工事基本設計業務委託	基本設計図
scale	A2: 1/200 A3:	drawing title	4・5階平面図(改修後)	A-11
checked		date	2020.7.14	