



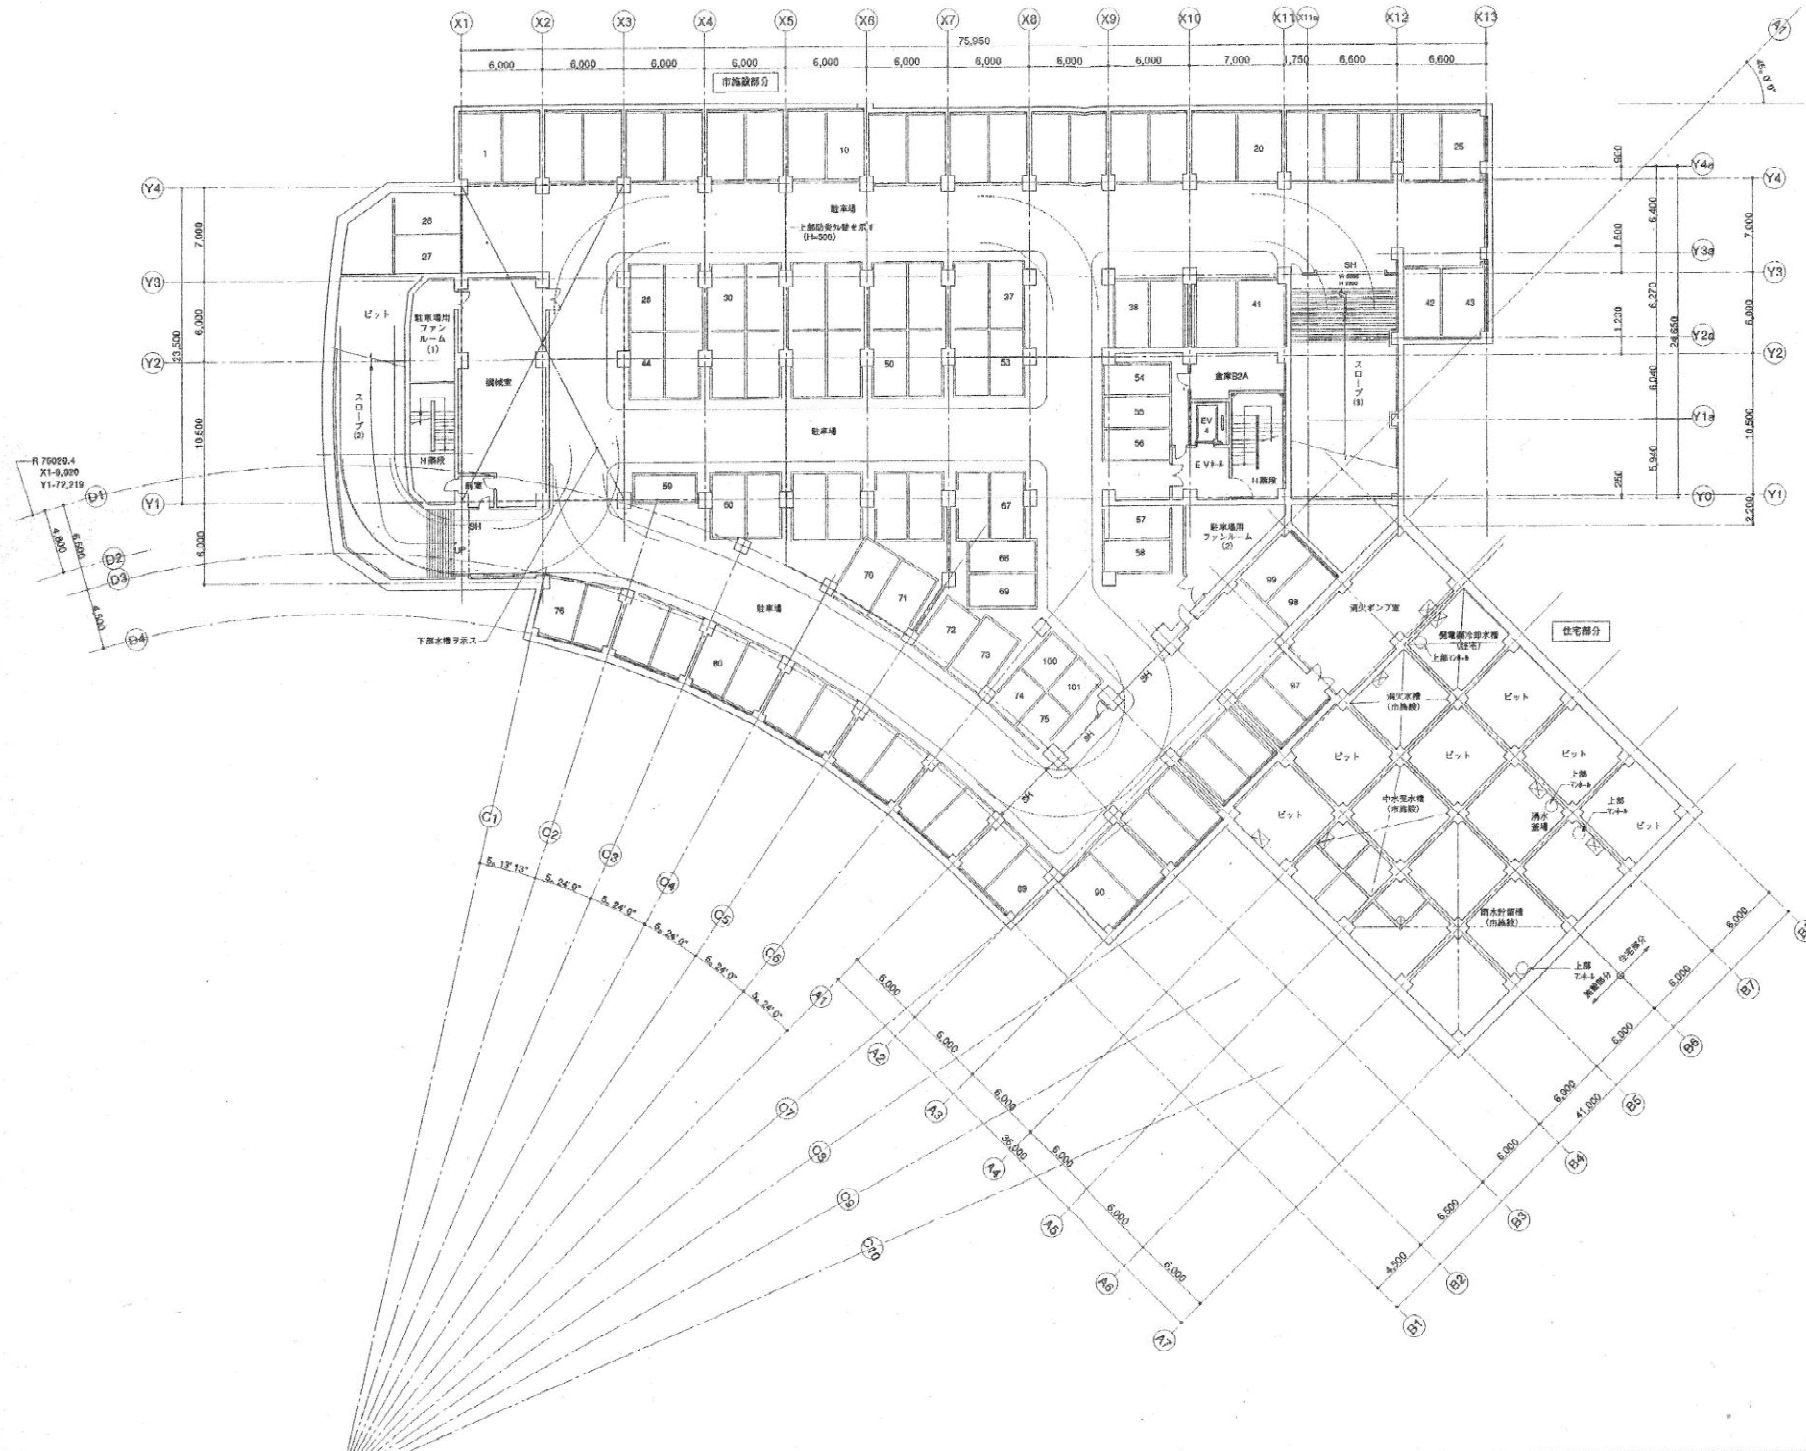

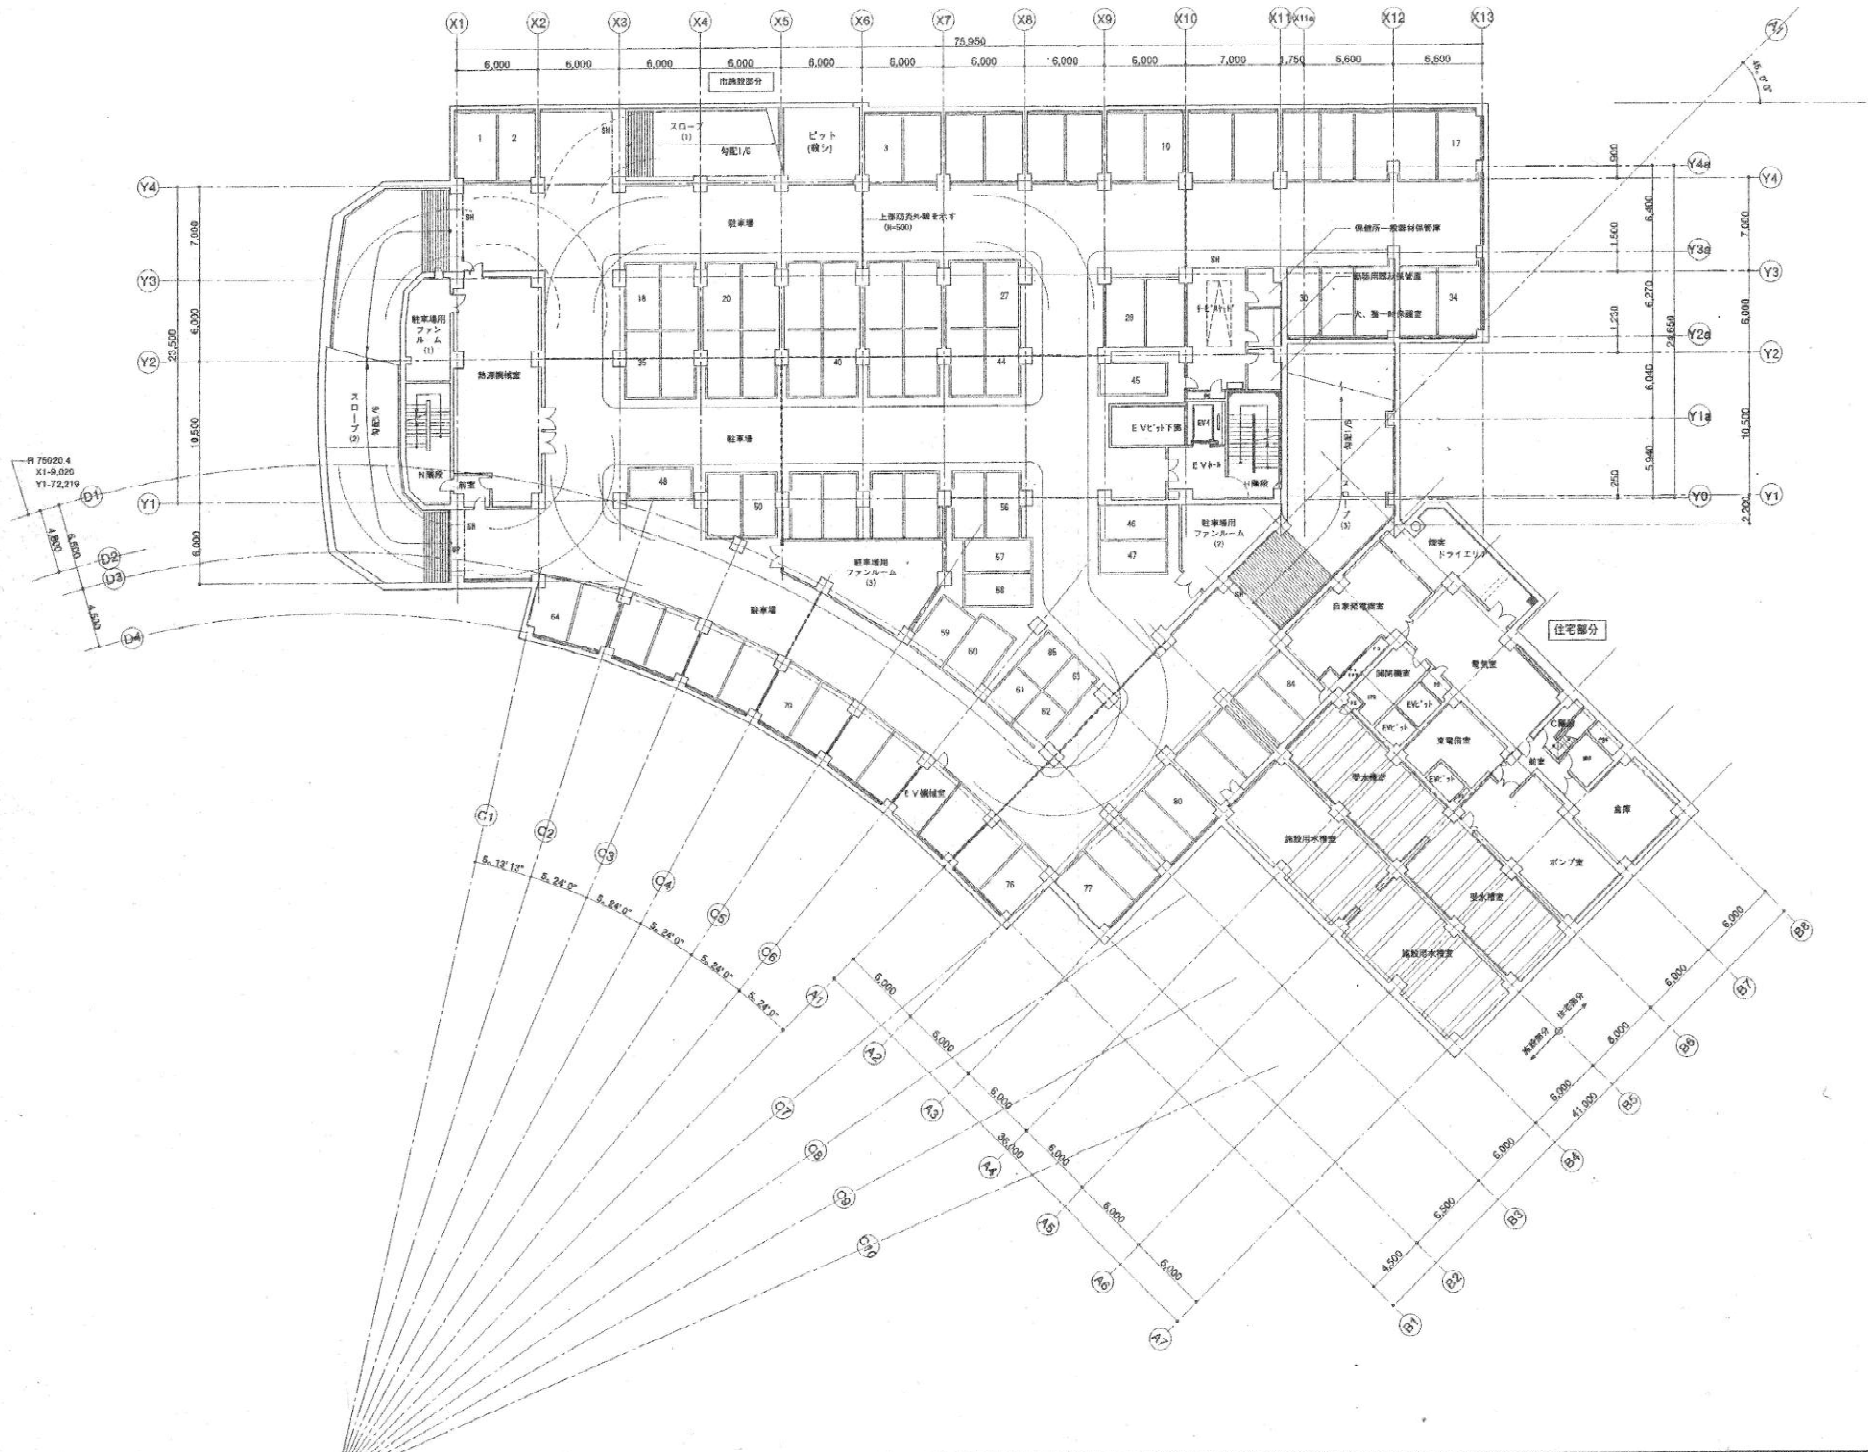

図名	横浜駅周辺地区再生整備工事・施設整備工事
縮尺	1/200
図例	地下1階平面図

