


床面積 : 2,648.40㎡
 建築面積 : 2,875.14㎡
1階平面図 S=1/400

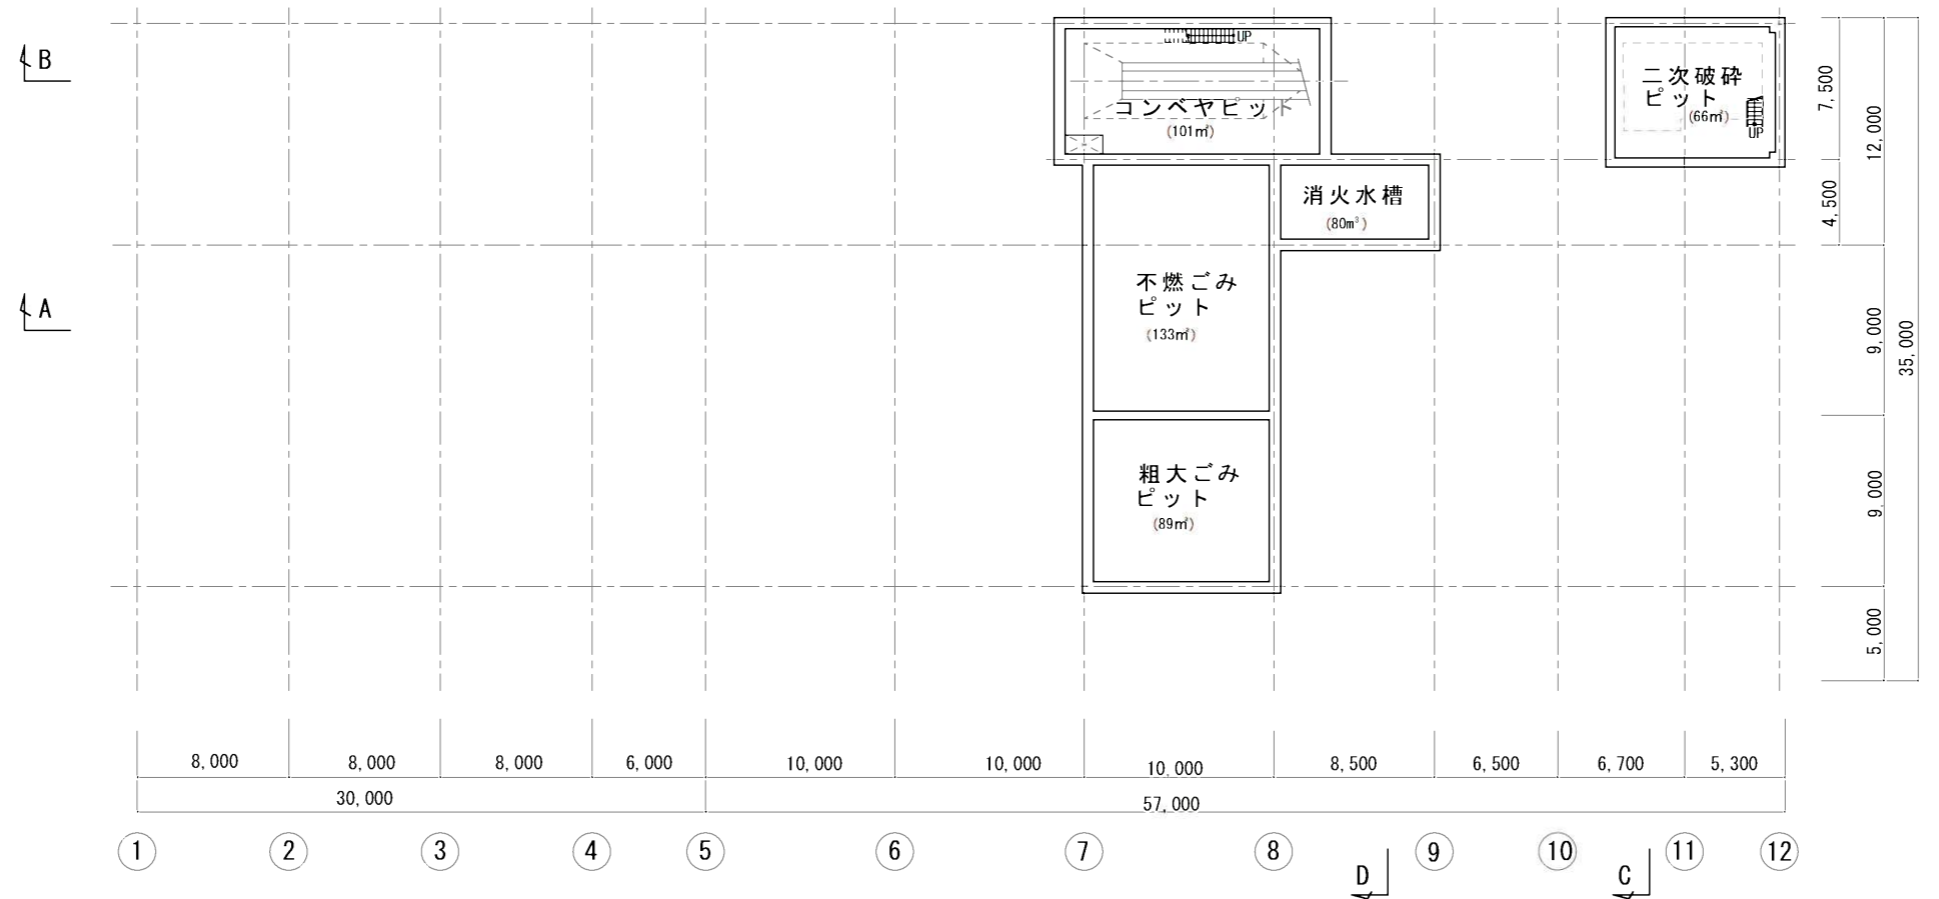

床面積 : 391.14㎡
地下1階平面図 S=1/400

- 凡例
- : 防火区画
 - : 遮音界壁
 - ㊦: 特定防火設備(煙感知器連動型)
 - ㊧: 特定防火設備
 - ㊨: 防火設備

年月日	.	.	.
図面名	不燃ごみ等選別施設 地下1階・1階平面図		
縮尺	A1 1/200	日付	平成25年3月
縮尺	A3 1/400	冊数	A-16

大阪府知事登録第(リ)第5297号
 株式会社 三水コンサルタント
 設計者: 一級建築士 第174040号 宮脇 利雄

横須賀市
 資源循環部 広域処理施設建設課

業務名
 新ごみ処理施設整備実施計画作成業務委託