
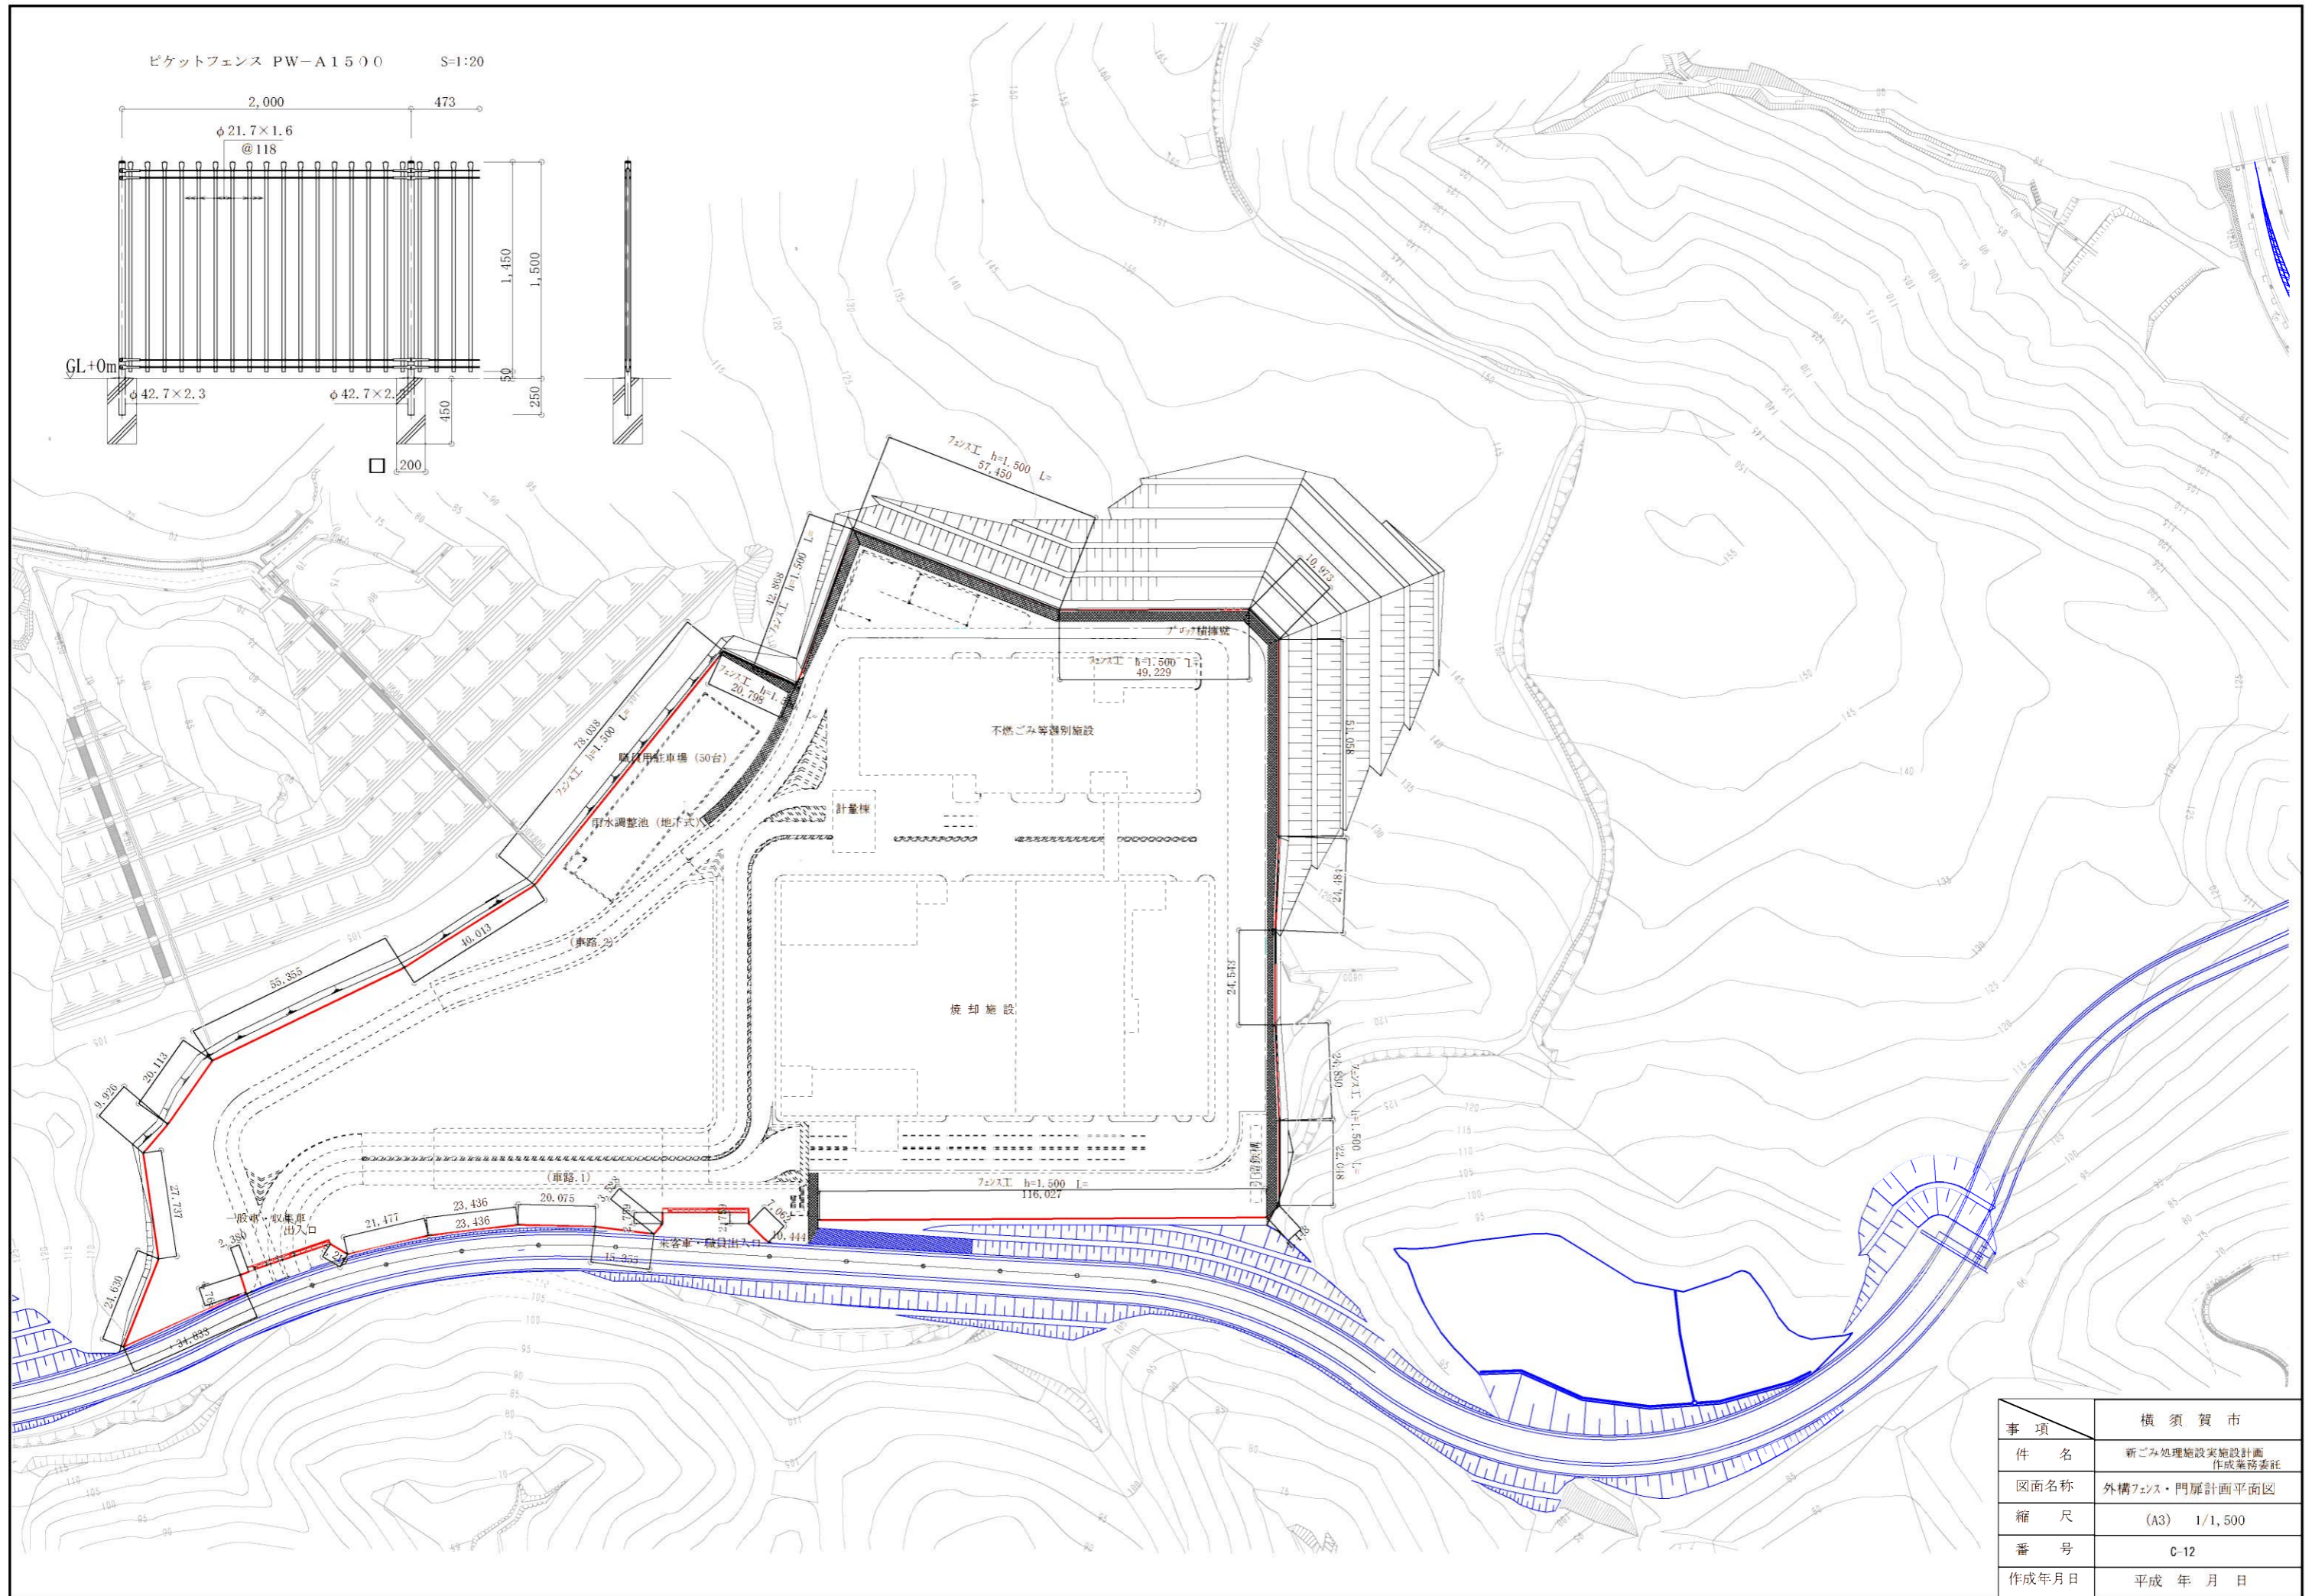


ピケットフェンス PW-A1500 S=1:20

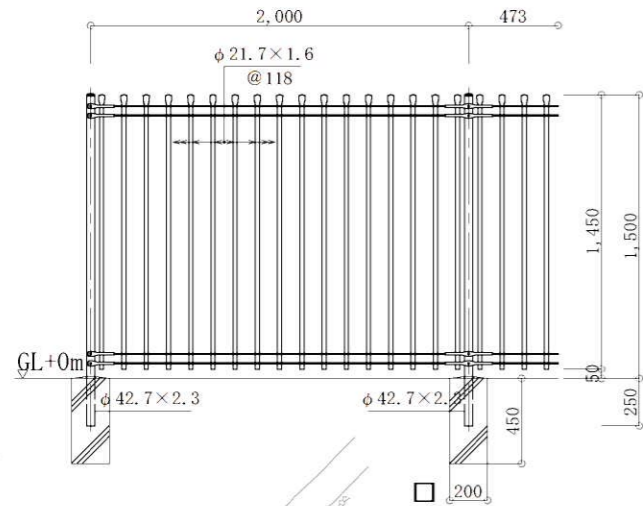

事項	横須賀市
件名	新ごみ処理施設実施設計 作成業務委託
図面名称	外構フェンス・門扉計画平面図
縮尺	(A3) 1/1,500
番号	C-12
作成年月日	平成 年 月 日