


市街化調整区域

77-2 (走 水)

市街化区域

IX—MD 77—

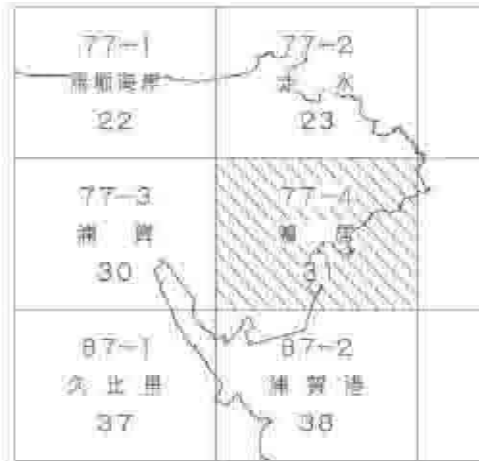

- 凡 例
- 都市計画区域
 - 市街化区域
 - 町丁界・字界
 - 変更後の用途地域界
 - 変更前の用途地域界
 - 第一種低層住居専用地域
 - 第二種低層住居専用地域
 - 第一種中高層住居専用地域
 - 第二種中高層住居専用地域
 - 第一種住居地域
 - 第二種住居地域
 - 近隣商業地域
 - 商業地域
 - 準工業地域
 - 工業地域
 - 工業専用地域

本図は平成14年国土交通省地測院
世界測地系に基づく平面図であり、
投影は横メルカトル図法、
図面に表示してある距離等は平面メ
asureによるもので、5メートル未満
の距離は表示してある距離と見做す。
等高線の間隔は2メートル。

IX—MD 77—

※ * 公園写しに合わせ地番界の不整合を修正する部分が含まれるものとする。

※ * 都市計画基本図の精度向上により、道路界・水路界・河川界の
不整合を修正する部分が含まれるものとする。

(※：区域区分界の該当箇所 *：用途地域界の該当箇所)

事項	市町名	横 須 賀 市
件 名	横須賀都市計画用途地の変更	
図面の名称	計 画 図	
縮 尺	1／2,500	
番 号	16 / 29	
作成年月日	令和 年 月 日	

株式会社航羽株式会社調製


- 平成12年測量
1. 平成11年 7月撮影
 2. 平成12年 1月航空写真
 3. 平成12年 8月編集
- 平成17年測量
1. 平成17年 9月撮影
 2. 平成17年 11月航空写真
 3. 平成18年 2月編集
- 平成22年測量
1. 平成22年 6月撮影
 2. 平成22年 8月航空写真
 3. 平成23年 3月編集
- 平成27年測量
1. 平成27年 7月撮影
 2. 平成27年 8月航空写真
 3. 平成28年 3月編集
- 令和 3年測量
1. 令和 3年 1月撮影
 2. 令和 3年 8月航空写真
 3. 令和 4年 3月編集

87-2 (浦 賀 港)

1:2,500

この測量成果は、国土形成院長の認可を受けて得た
ものである。
(測量番号) 令3第05004号

横 須 賀 市
許可なく複製を禁ずる

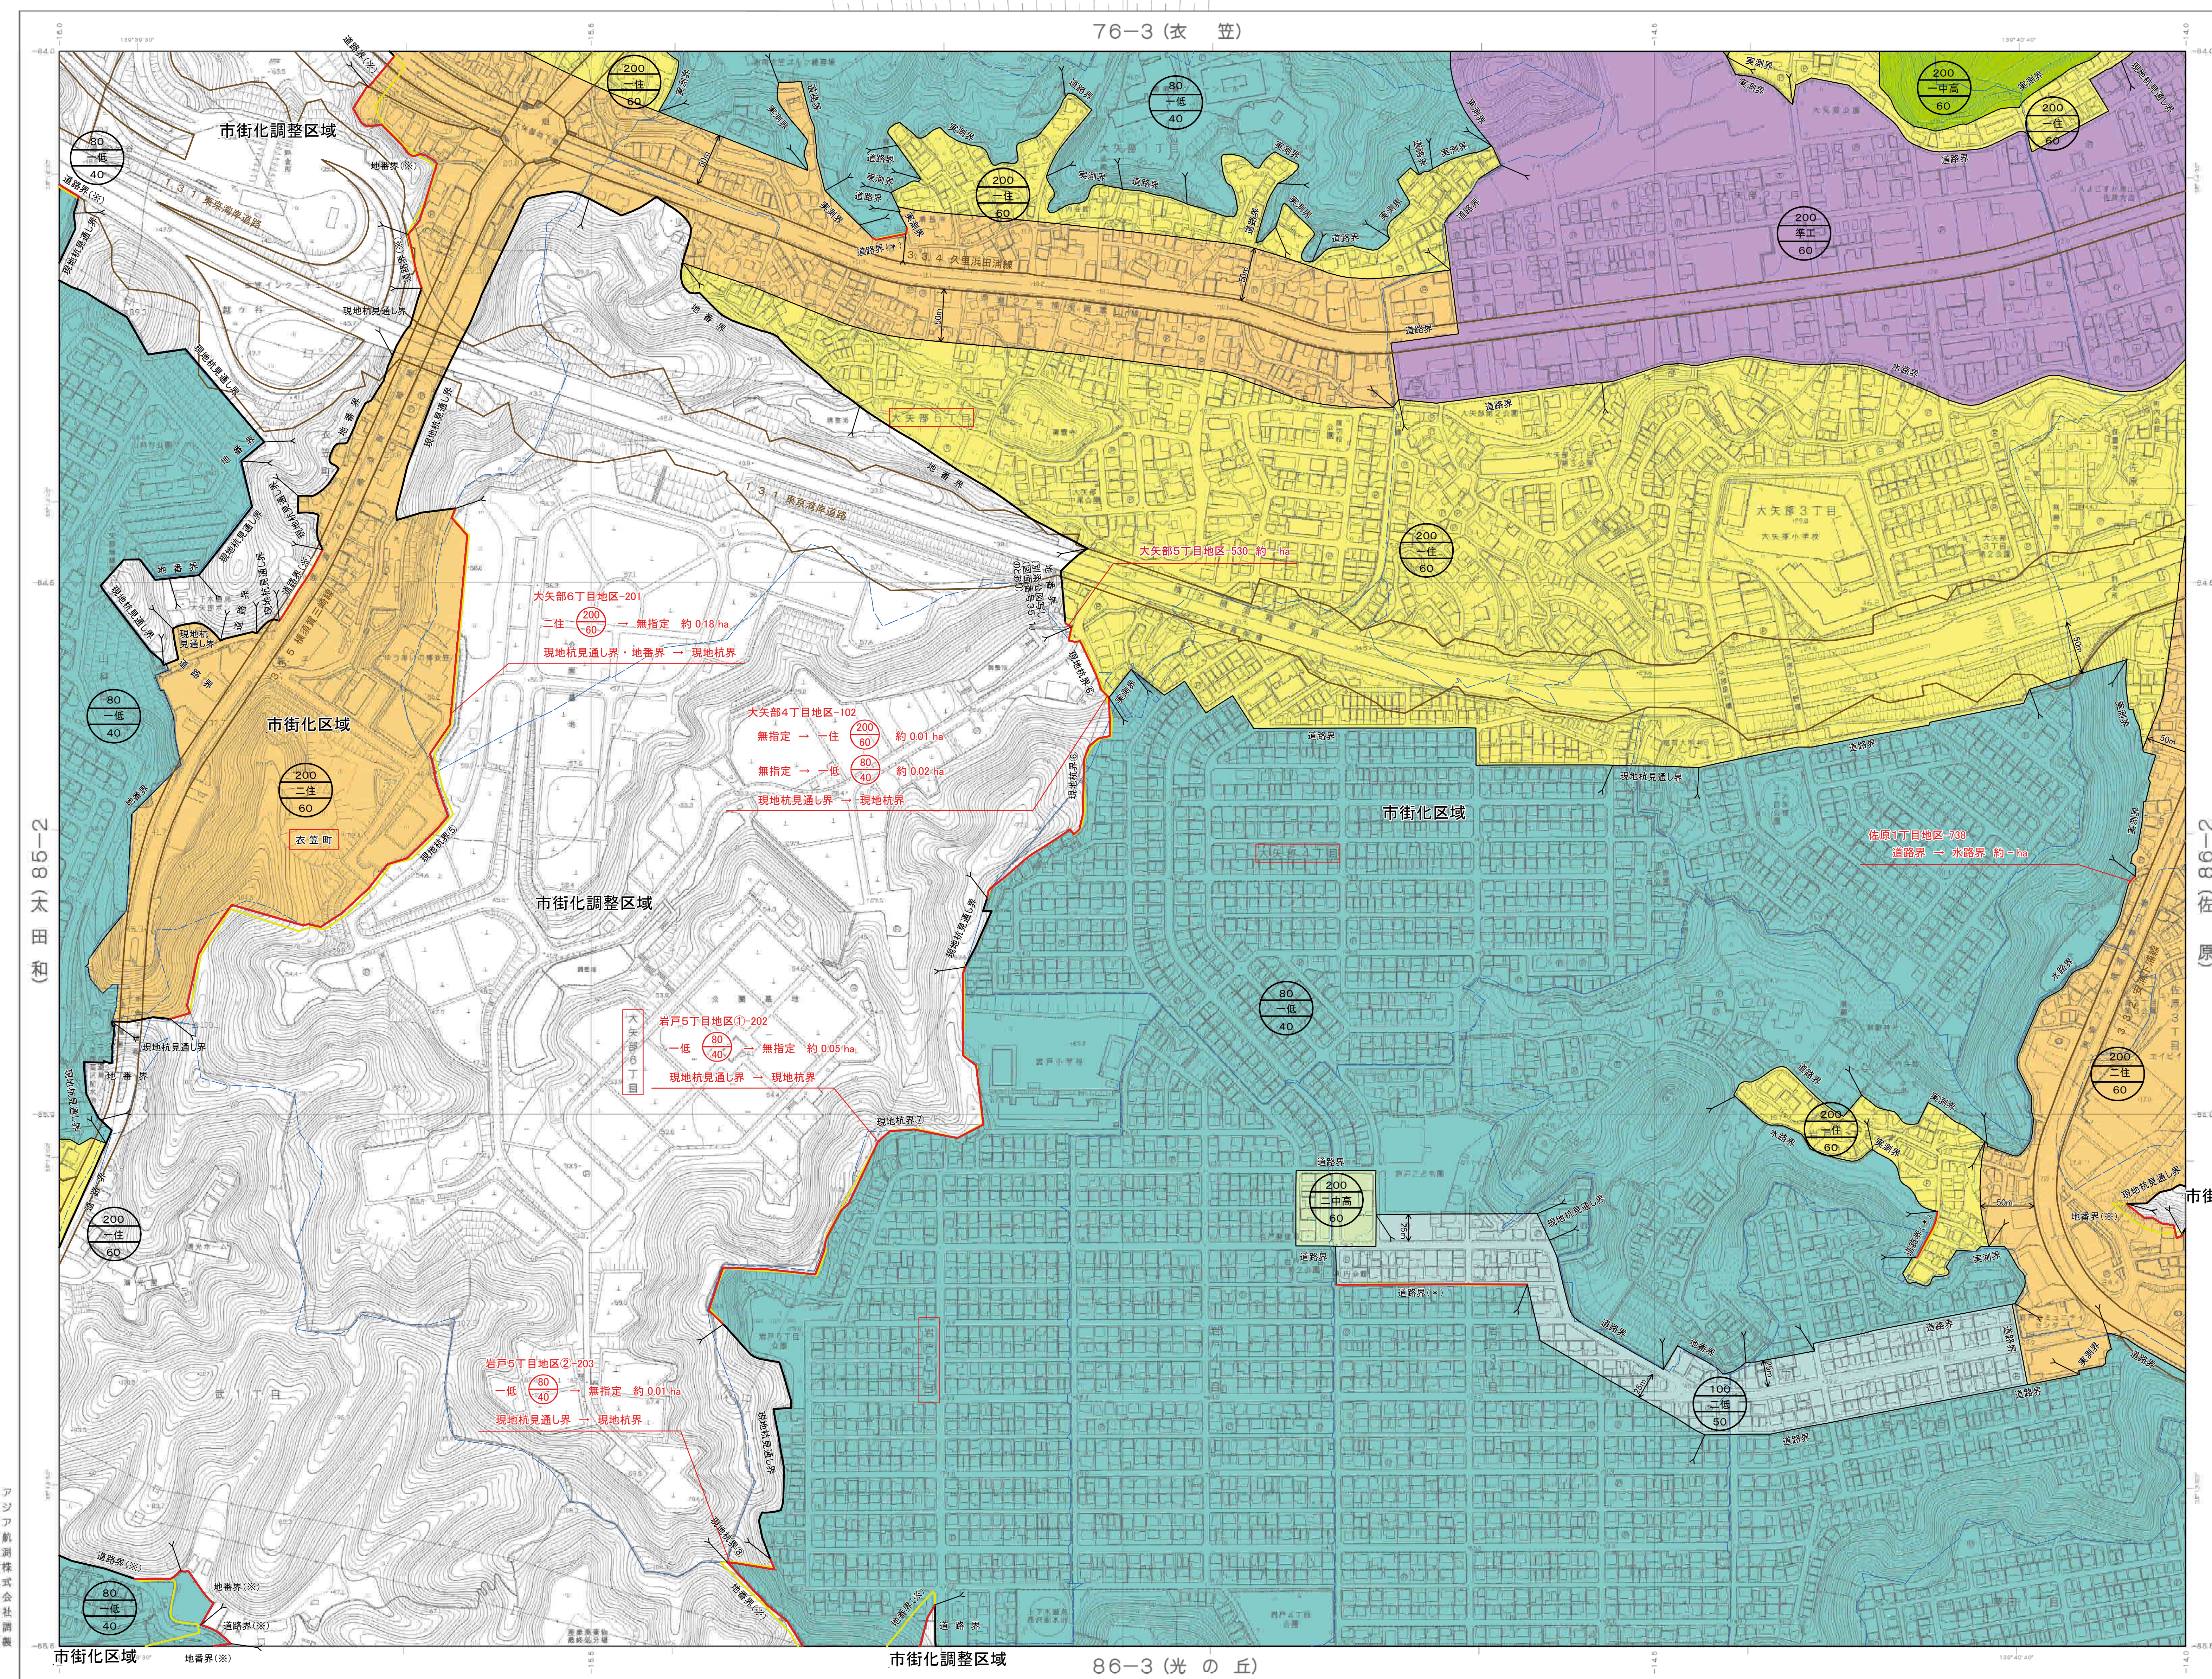


IX - MD 86 - 1

76-4 平作 27	70-3 倉井 28	76-4 廣井 29
85-2 太田和 34	86-1 大矢平 35	86-2 色原 30
85-4 黒山 41	80-3 赤崎丑 42	86-4 川イランド 43

記 号

	普通透角	△ 37.2	三、角透
	简单透角	△ 26.82	二、角透
	简单透角	△ 42.3	三角透
	简单透角	△ 35.0	简单透角
	简单透角	△ 25.73	简单透角
	简单透角	△ 25.8	简单透角
	简单透角	△ 12.3	简单透角
	简单透角	△ 15.5	简单透角

[illegible]

 “X”	漢語：橫 (讀音：héng)		前進
——	漢語：橫 (讀音：héng)		向前
——	漢語：橫 (讀音：héng)		向前
凡 例

- 都市計画区域
- 市街化区域
- 町丁界・字界
- 変更後の用途地域界
- 変更前の用途地域界
- 第一種低層住居専用地域
- 第二種低層住居専用地域
- 第一種中高層住居専用地域
- 第二種中高層住居専用地域
- 第一種住居地域
- 第二種住居地域
- 近隣商業地域
- 商業地域
- 準工業地域
- 工業地域
- 工業専用地域

星野氏は平成14年国土交通省告示第9号等に準拠する
世界測地系に基づく平面直角座標系による解沢産銅
鉱脈は横カルタル系銅鉱脈
図中に表示してある星野銅脈は牛ノ口メートル単位
方面は0.5センチメートル縮尺
図中に表示してある経緯度又は緯度は10秒間隔
緯度の基準は東京湾の平均海面
等高線の標高はメートル

IX - MD 86 - 1


35

※ * 公図写しに合わせ地番界の不整合を修正する部分が含まれるものとする。

※ * 都市計画基本図の精度向上により、道路界・水路界・河川界の不整合を修正する部分が含まれるものとする。

(※：区域区分界の該当箇所 *：用途地域界の該当箇所)

市町名	横 須 賀 市
事項	横須賀都市計画用途地域の変更
件 名	
図面の名称	計 画 図
縮 尺	1 / 2, 5 0 0
番 号	1 7 / 2 9
作成年月日	令和 年 月 日

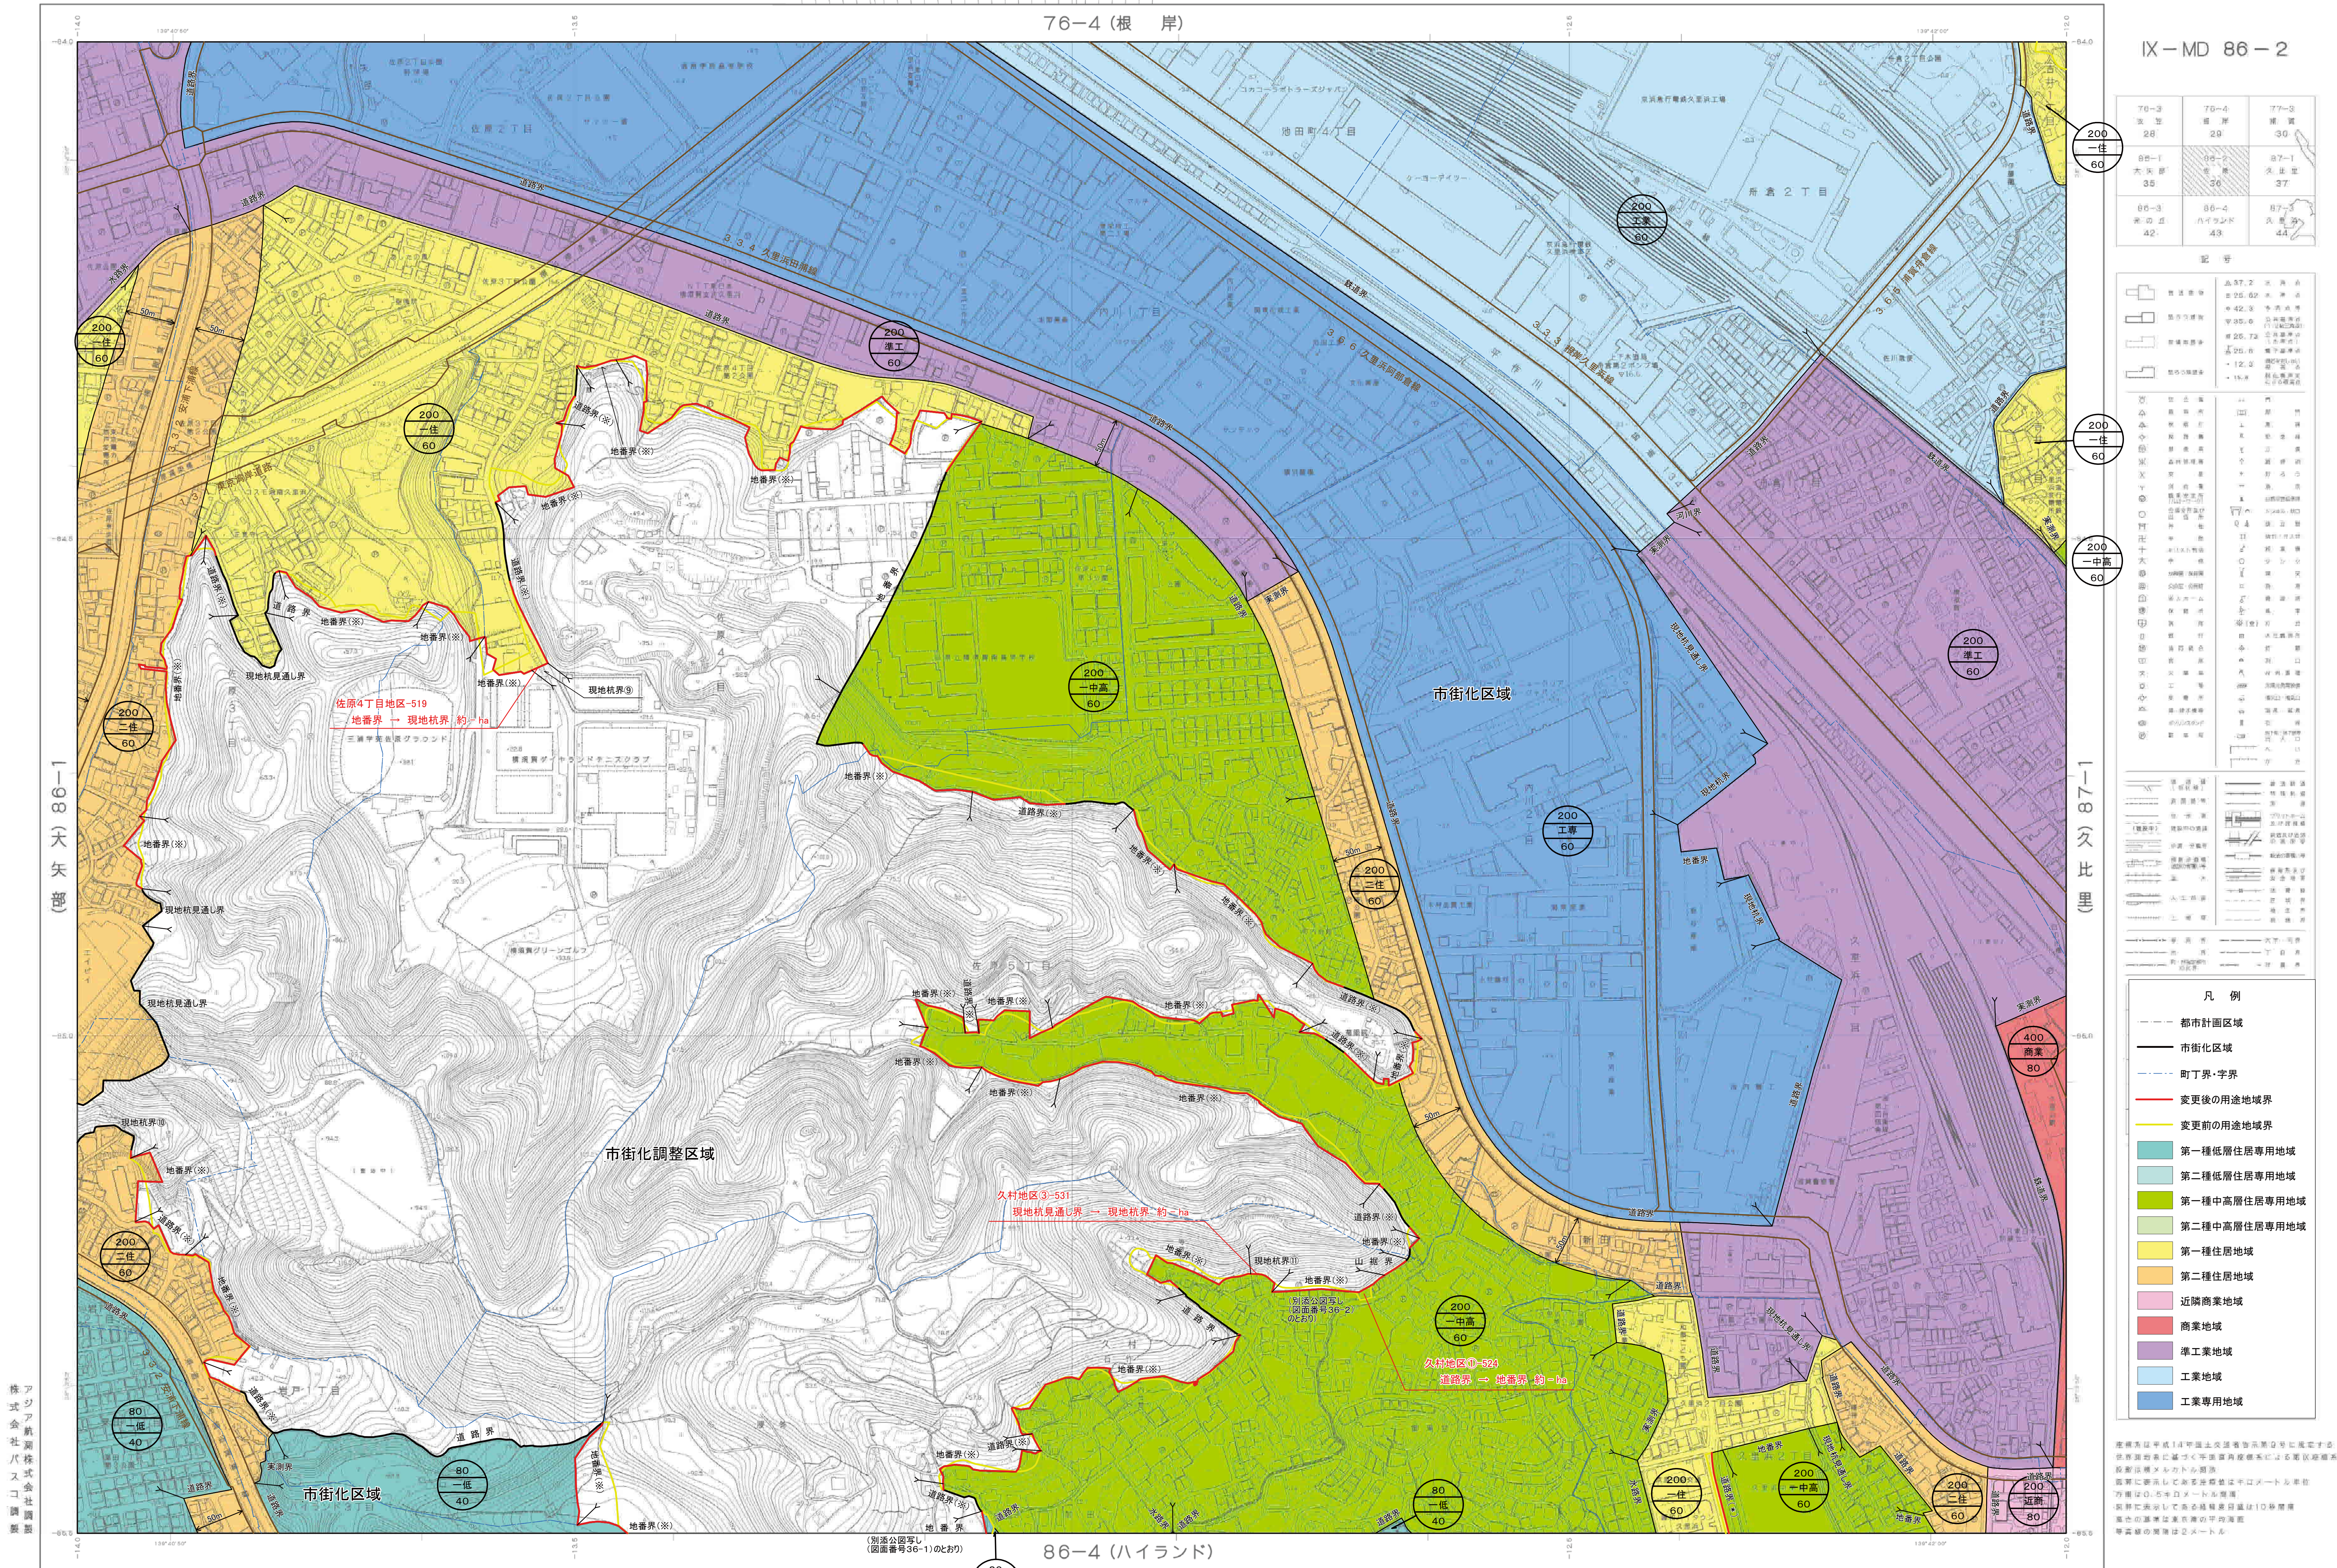

IX—MD 86—2

76-3	76-4	77-3
28	29	30
85-1	85-2	87-1
35	36	37
86-3	86-4	87-5
42	43	44

記号	
道路	△37.2 出 点
水路	△25.0 出 点
河川	△42.3 出 点
鉄道	△35.0 出 点
境界	△25.7 出 点
境界	△25.0 出 点
境界	△12.5 出 点
境界	△15.8 出 点

凡 例	
都市計画区域	市街化区域
町丁界・字界	変更後の用途地境界
変更前の用途地境界	第一種低層住居専用地域
第二種低層住居専用地域	第一種中高層住居専用地域
第二種中高層住居専用地域	第一種住居地域
第二種住居地域	近隣商業地域
商業地域	準工業地域
工業地域	工業専用地域

道路	水路	河川	鉄道
境界	境界	境界	境界
境界	境界	境界	境界
境界	境界	境界	境界
境界	境界	境界	境界
境界	境界	境界	境界
境界	境界	境界	境界
境界	境界	境界	境界
境界	境界	境界	境界
境界	境界	境界	境界

凡 例	
都市計画区域	市街化区域
町丁界・字界	変更後の用途地境界
変更前の用途地境界	第一種低層住居専用地域
第二種低層住居専用地域	第一種中高層住居専用地域
第二種中高層住居専用地域	第一種住居地域
第二種住居地域	近隣商業地域
商業地域	準工業地域
工業地域	工業専用地域

この測量結果は、国土測図院の調査を受けて得たものである。
(調査番号) 今3 図面番号 4

IX—MD 86—2

※ * 公図写しに合わせ地番界の不整合を修正する部分が含まれるものとする。
※ * 都市計画基本図の精度向上により、道路界・水路界・河川界の不整合を修正する部分が含まれるものとする。
(※ : 区域区分界の該当箇所 * : 用途地境界の該当箇所)

事項	市町名	横 須 賀 市
件 名	横須賀都市計画用途地の変更	
図面の名称	計 画 図	
縮 尺	1 / 2 , 5 0 0	
番 号	1 8 / 2 9	
作成年月日	令和 年 月 日	