



設計者	建築計画課長	主査等	担当者	工事名称	秋谷船舶保管施設管理事務所新築工事	縮尺	図面番号
				図面名称	平面図		
設計年月日							

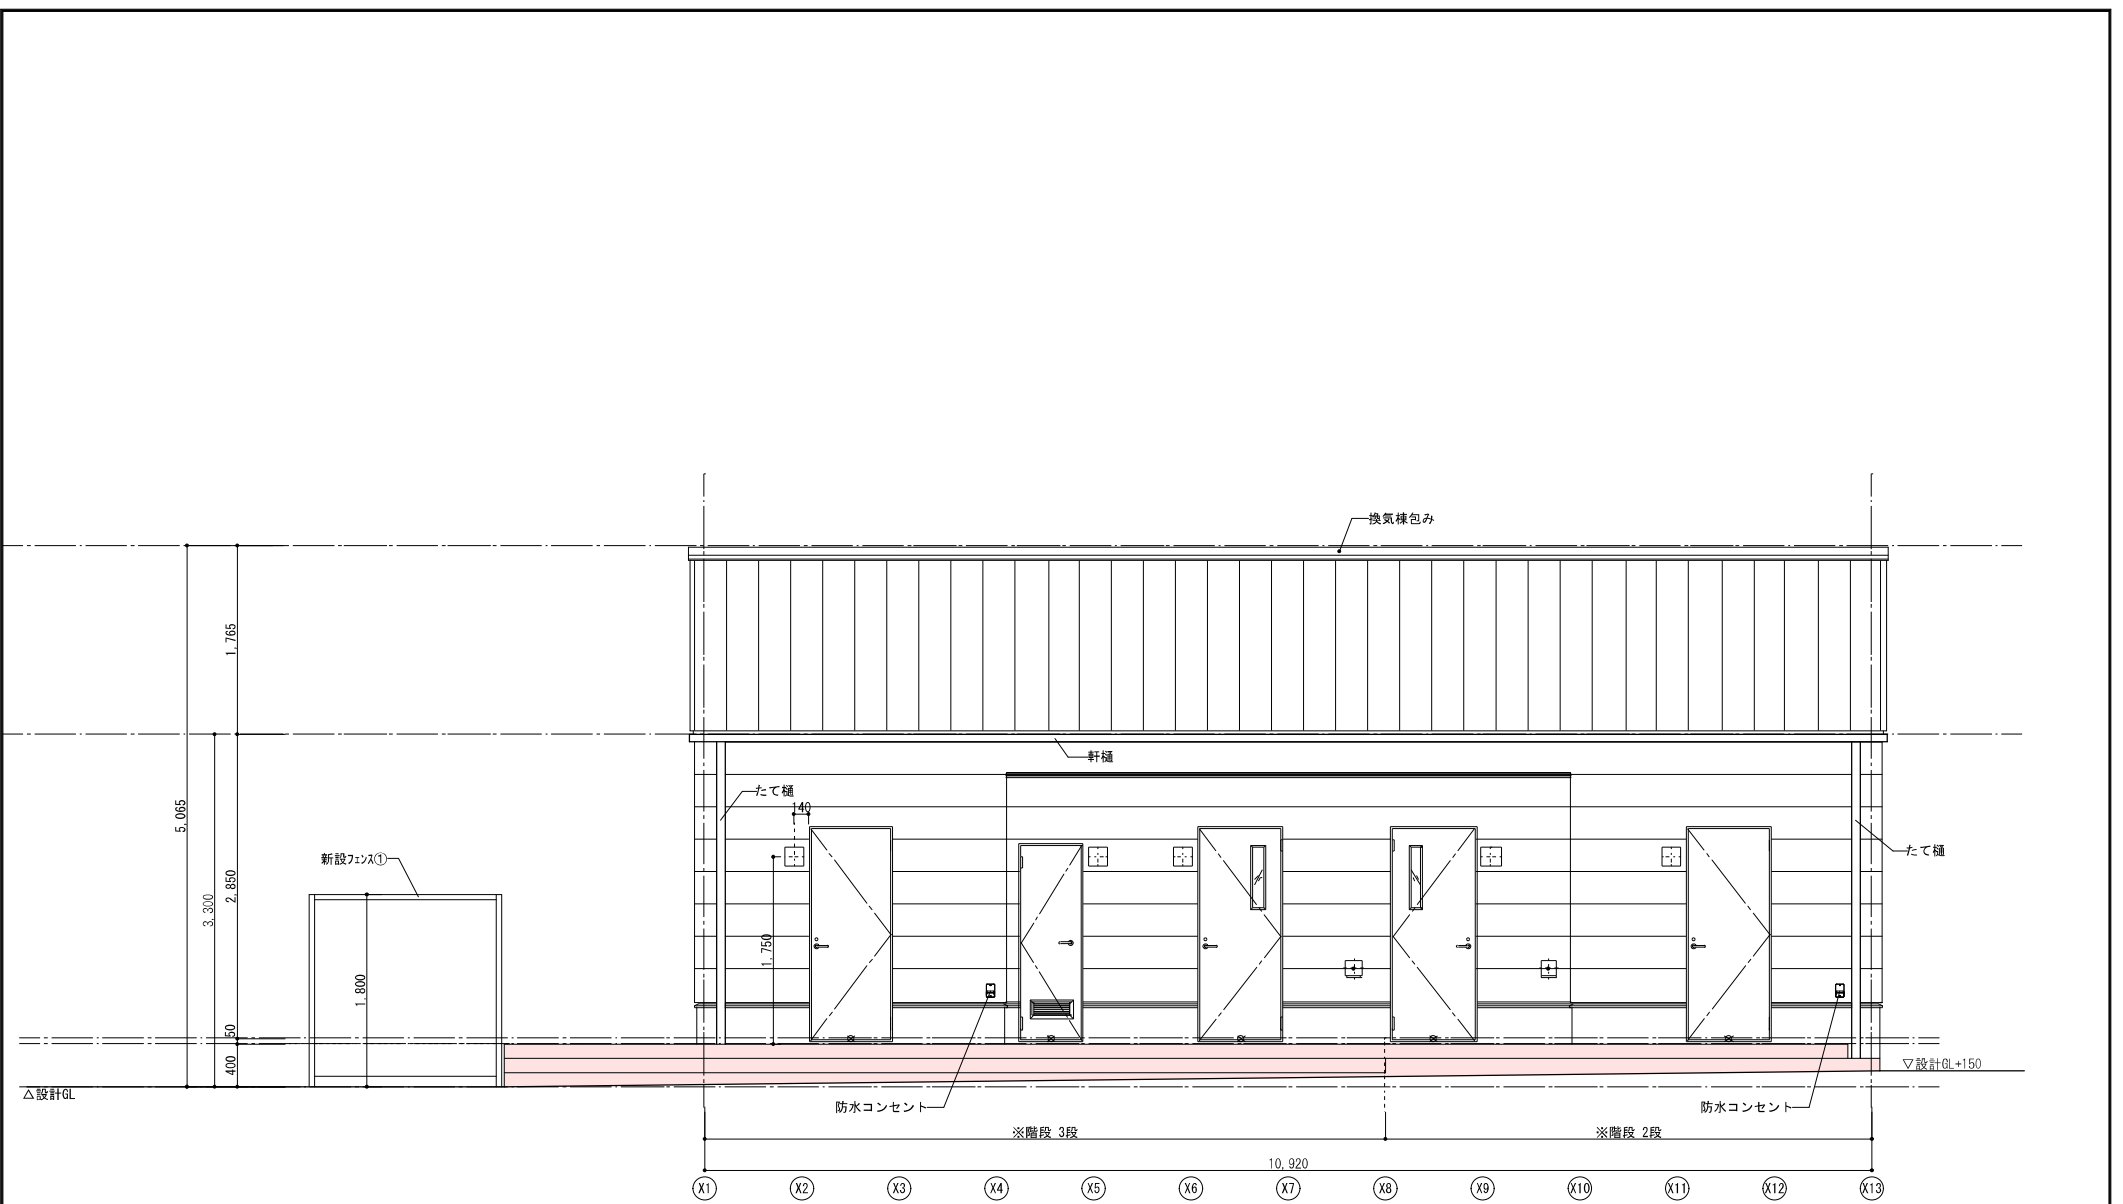

南側 立面図

S=1/50


		設計者	建築計画課長	主査等	担当者	工事名称	秋谷船舶保管施設管理事務所新築工事	縮尺	図面番号
設計年月日						図面名称	立面図-1		

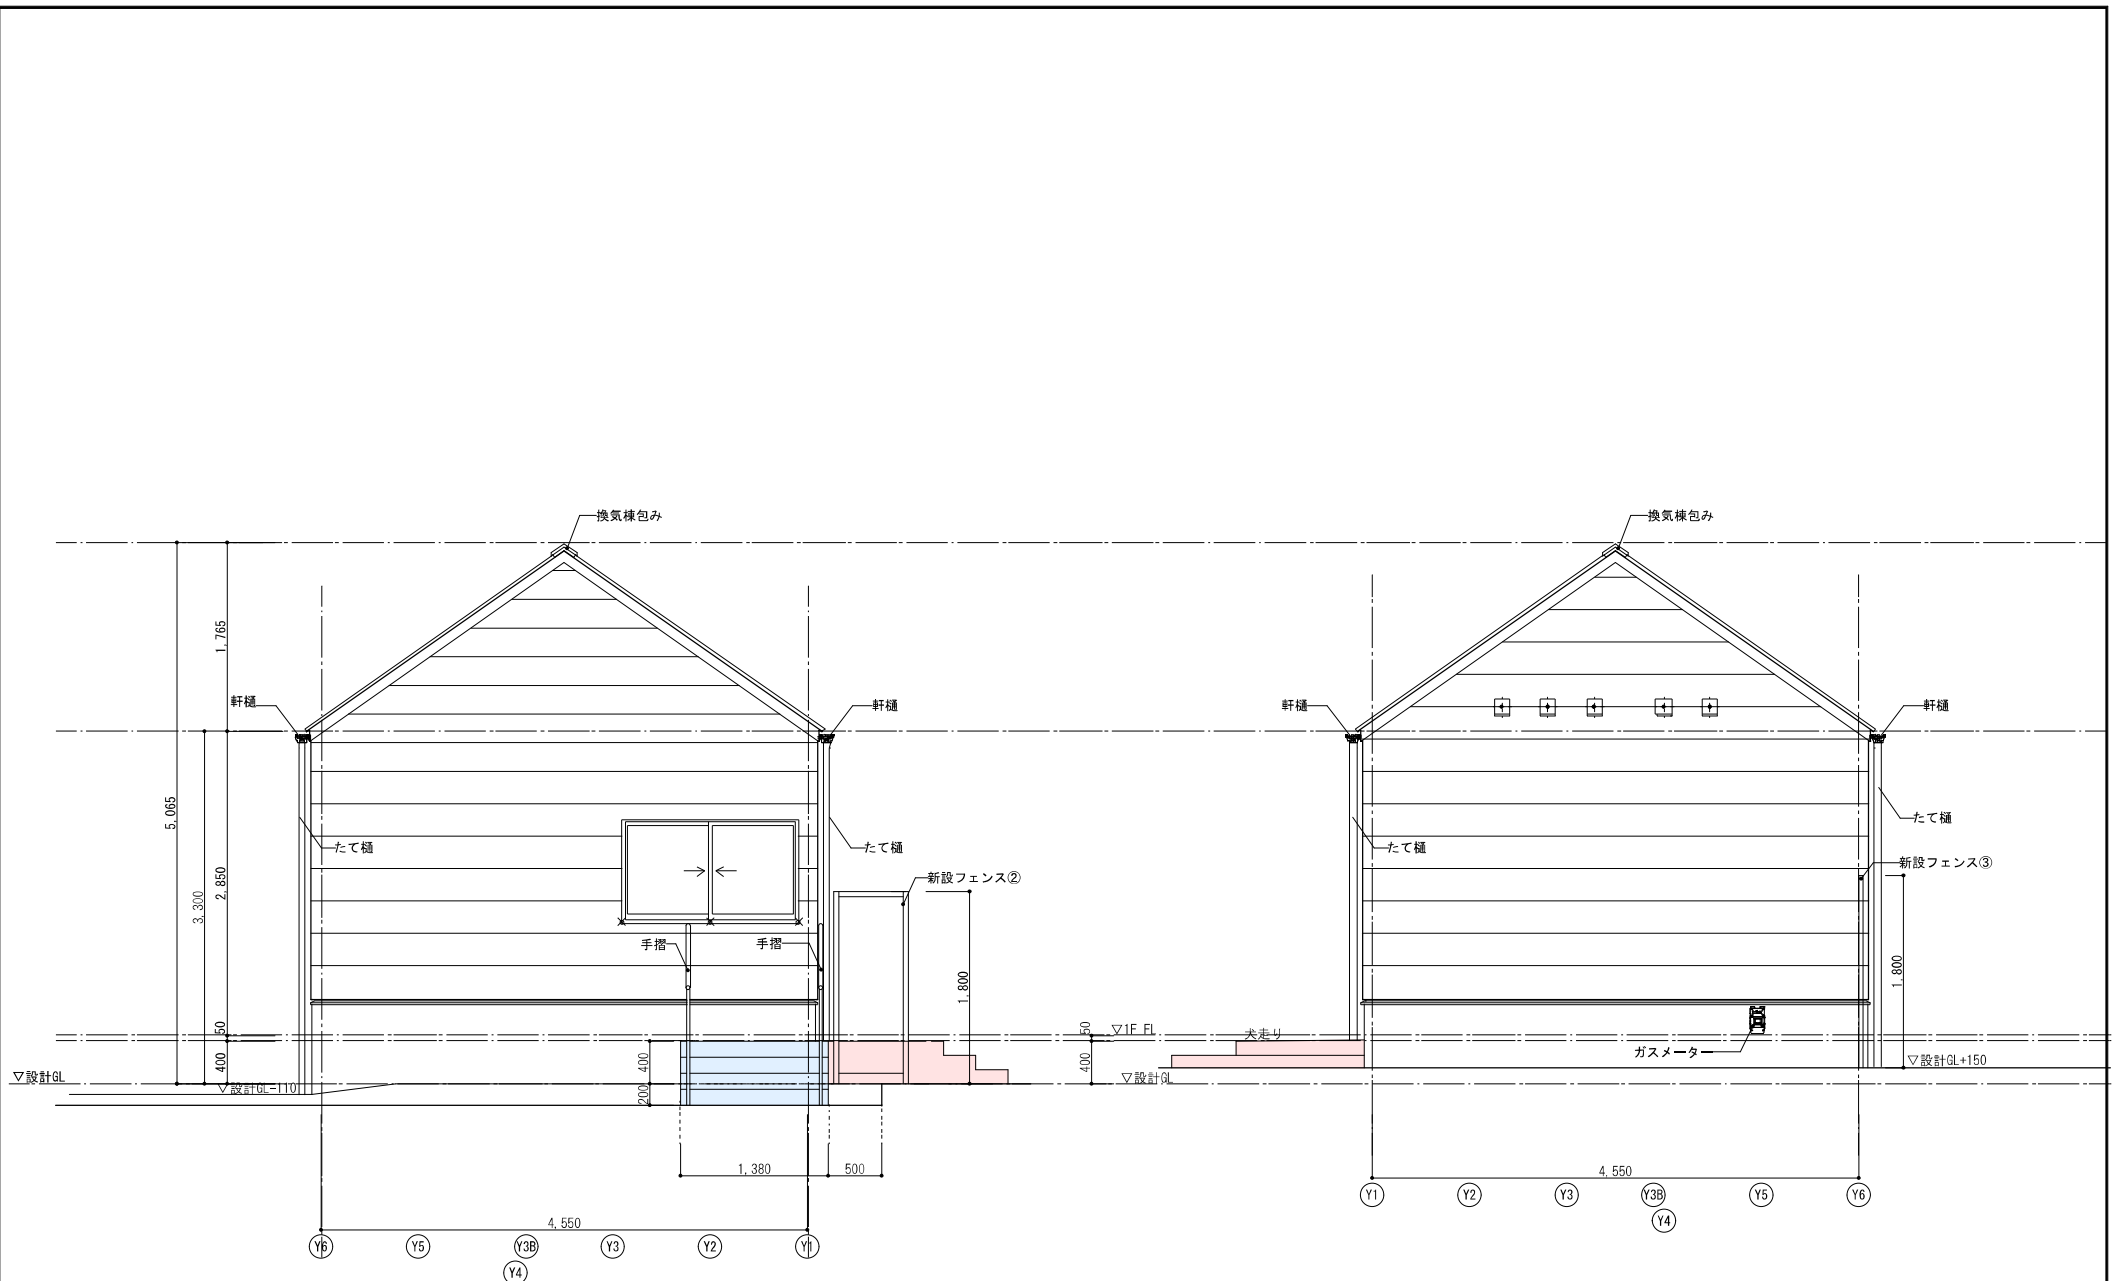

西側立面図
S=1/50

東側立面図
S=1/50

設計者		建築計画課長		主査等		担当者		工事名称 秋谷船舶保管施設管理事務所新築工事		縮尺		図面番号	
設計年月日								図面名称 立面図-2					

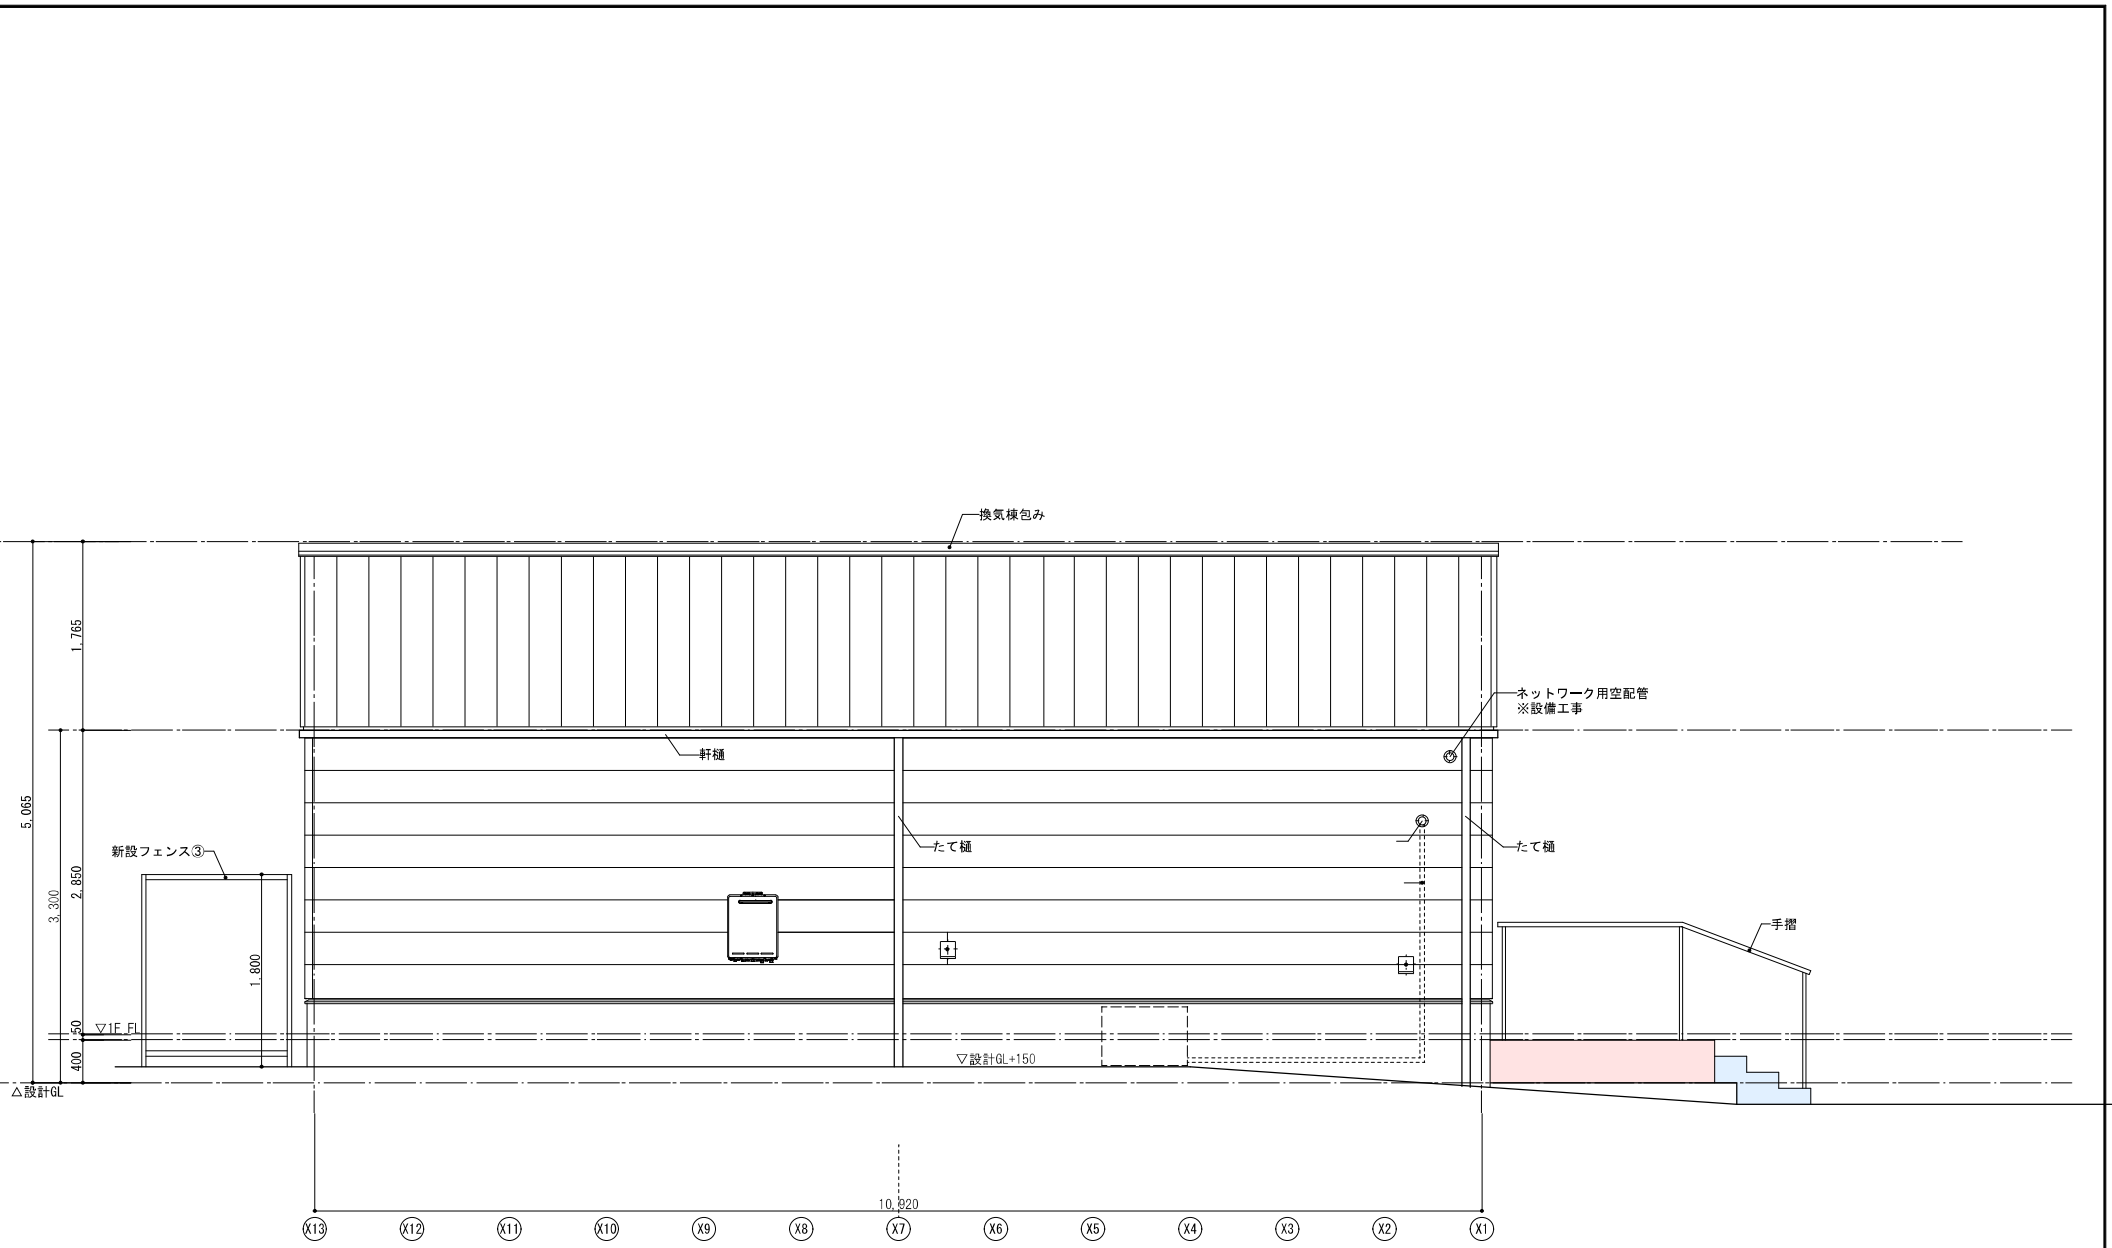

北側 立面図
S=1/50

設計者		建築計画課長		主査等		担当者		工事名称 秋谷船舶保管施設管理事務所新築工事		縮尺		図面番号	
設計年月日								図面名称 立面図-3					