


横須賀市自然・人文博物館リニューアル
改修設計・製作等業務

事業者選定プロポーザル


既存図

令和8年(2026 年)7月


横須賀市教育委員会

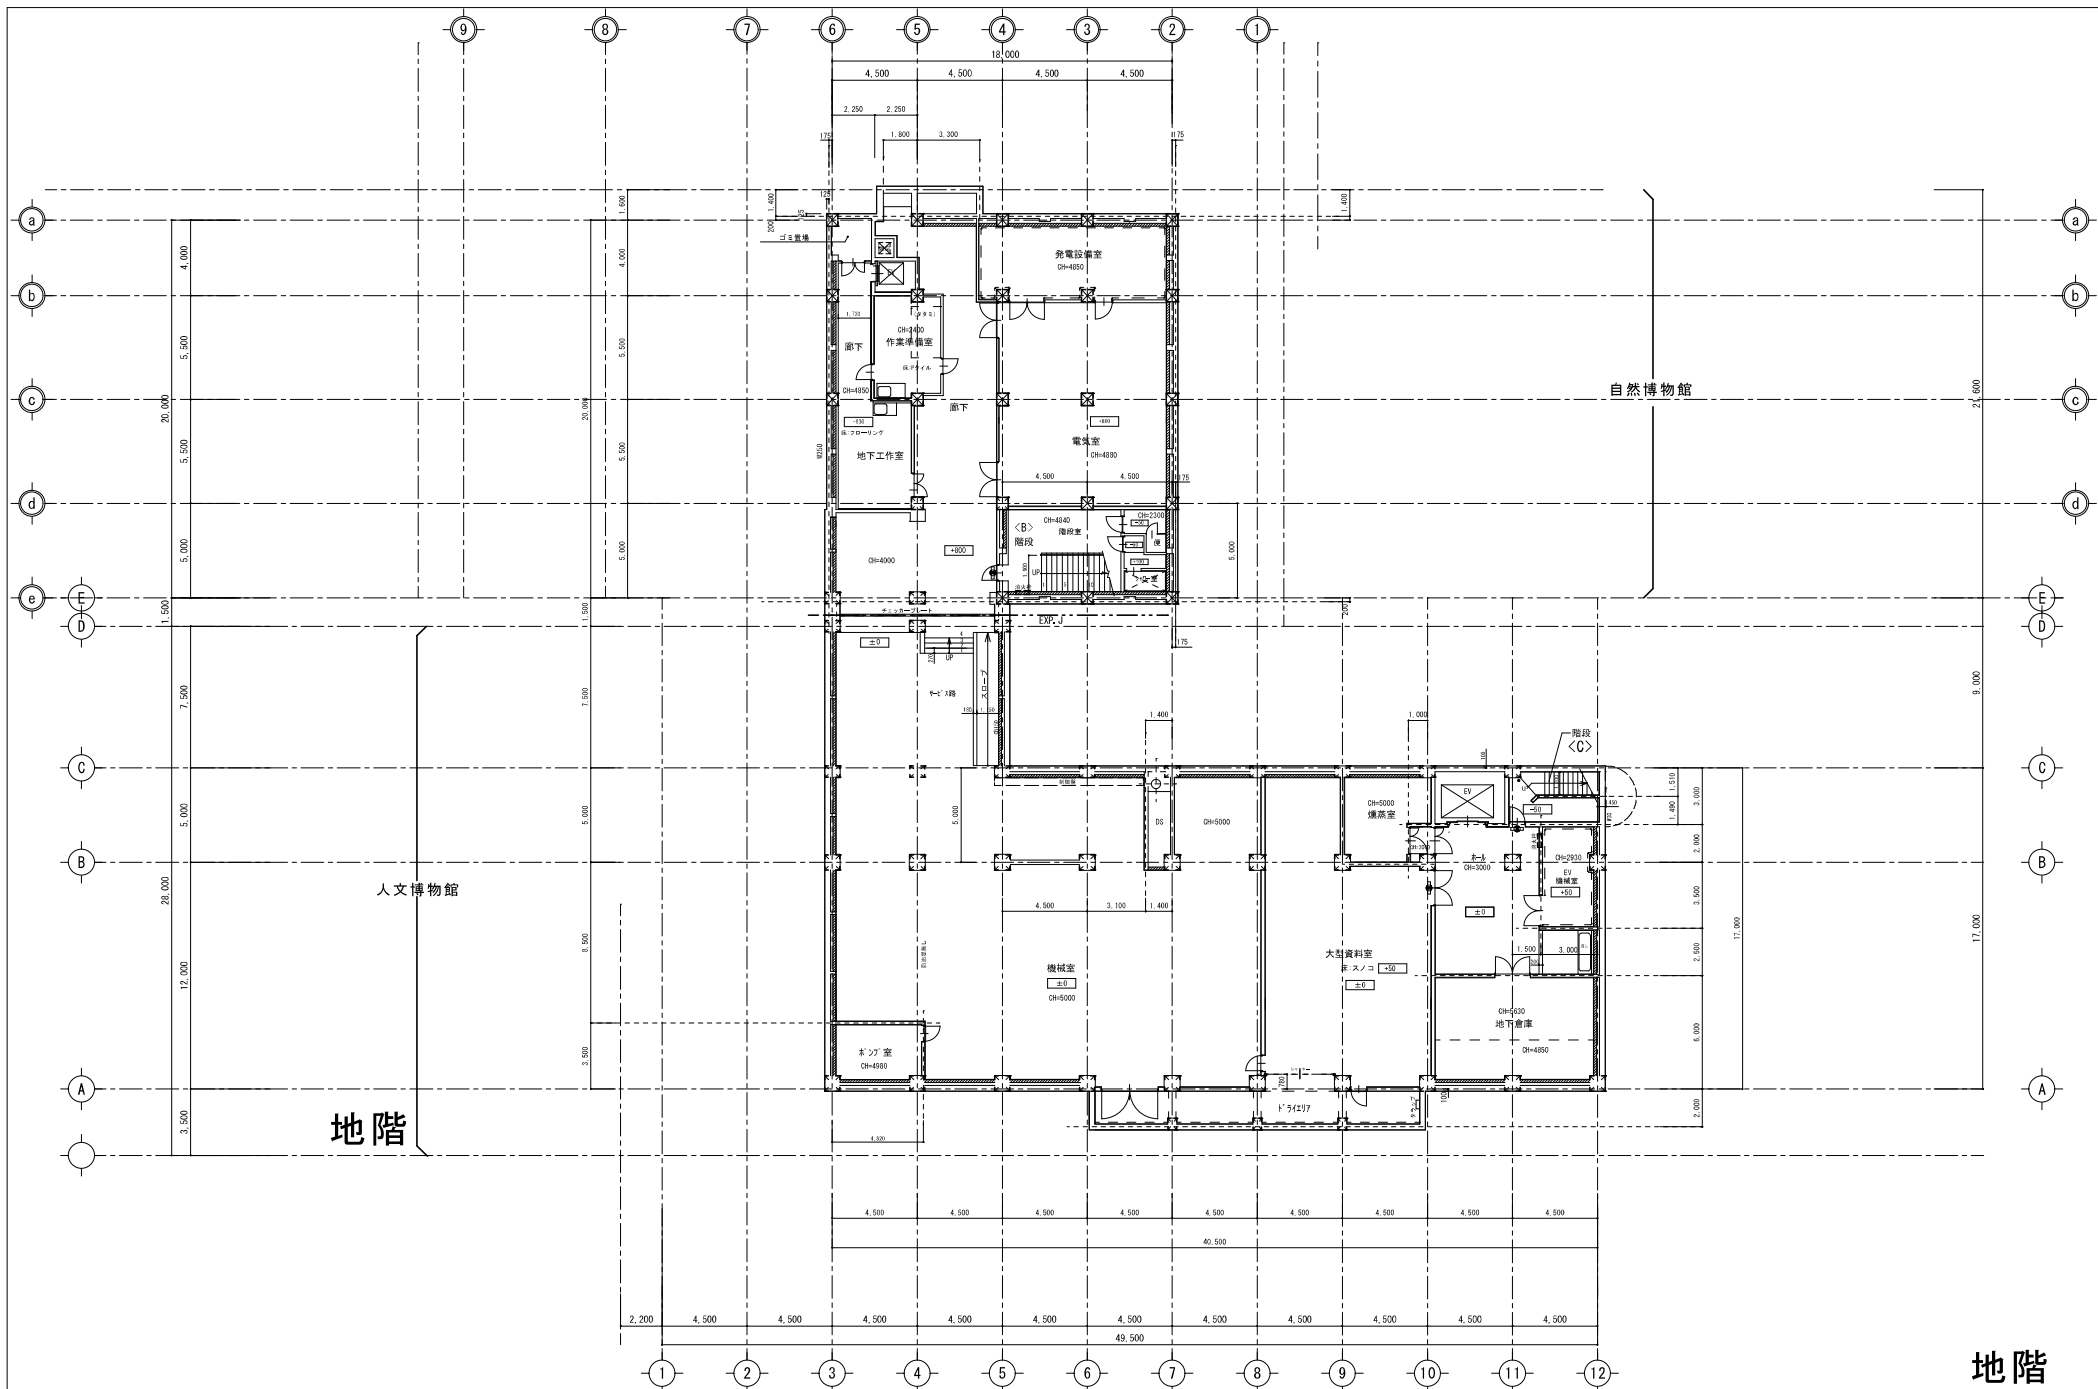


訂正				設計年月日	設計	検図	承認印	工事名称 自然・人文博物館		設計番号
					製図	担当	承認年月日	図面名称 地下1階平面図	縮尺 A3:1/282 A2:1/200	図面番号

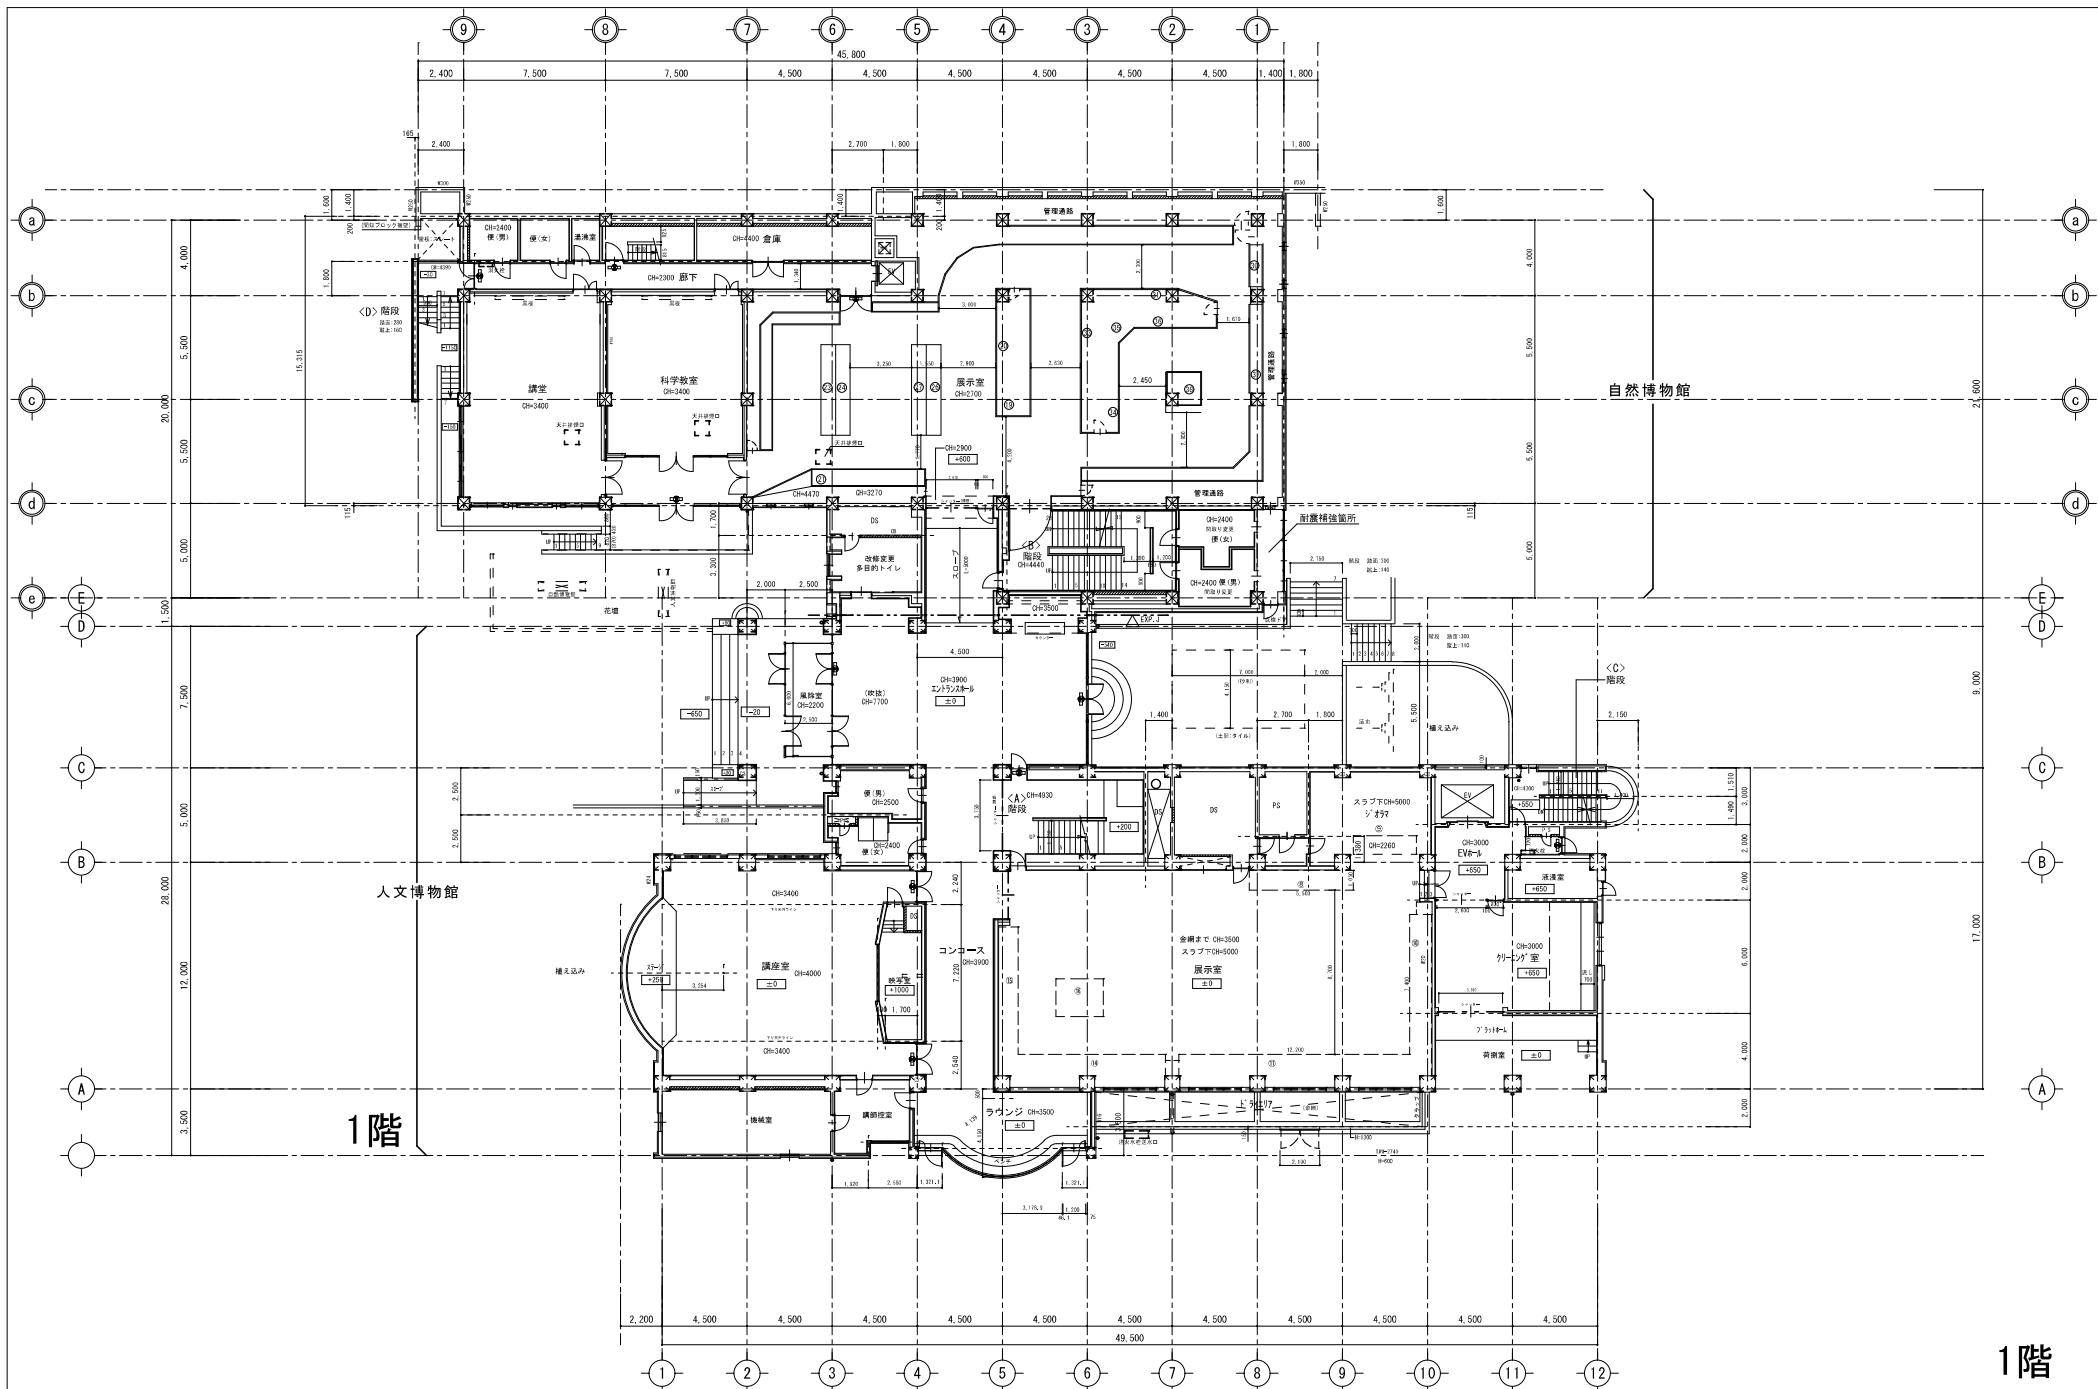


訂正				設計年月日	設計	検図	承認印	工事名称 自然・人文博物館		設計番号
					製図	担当	承認年月日	図面名称 1階平面図	縮尺 A3:1/282 A2:1/200	図面番号

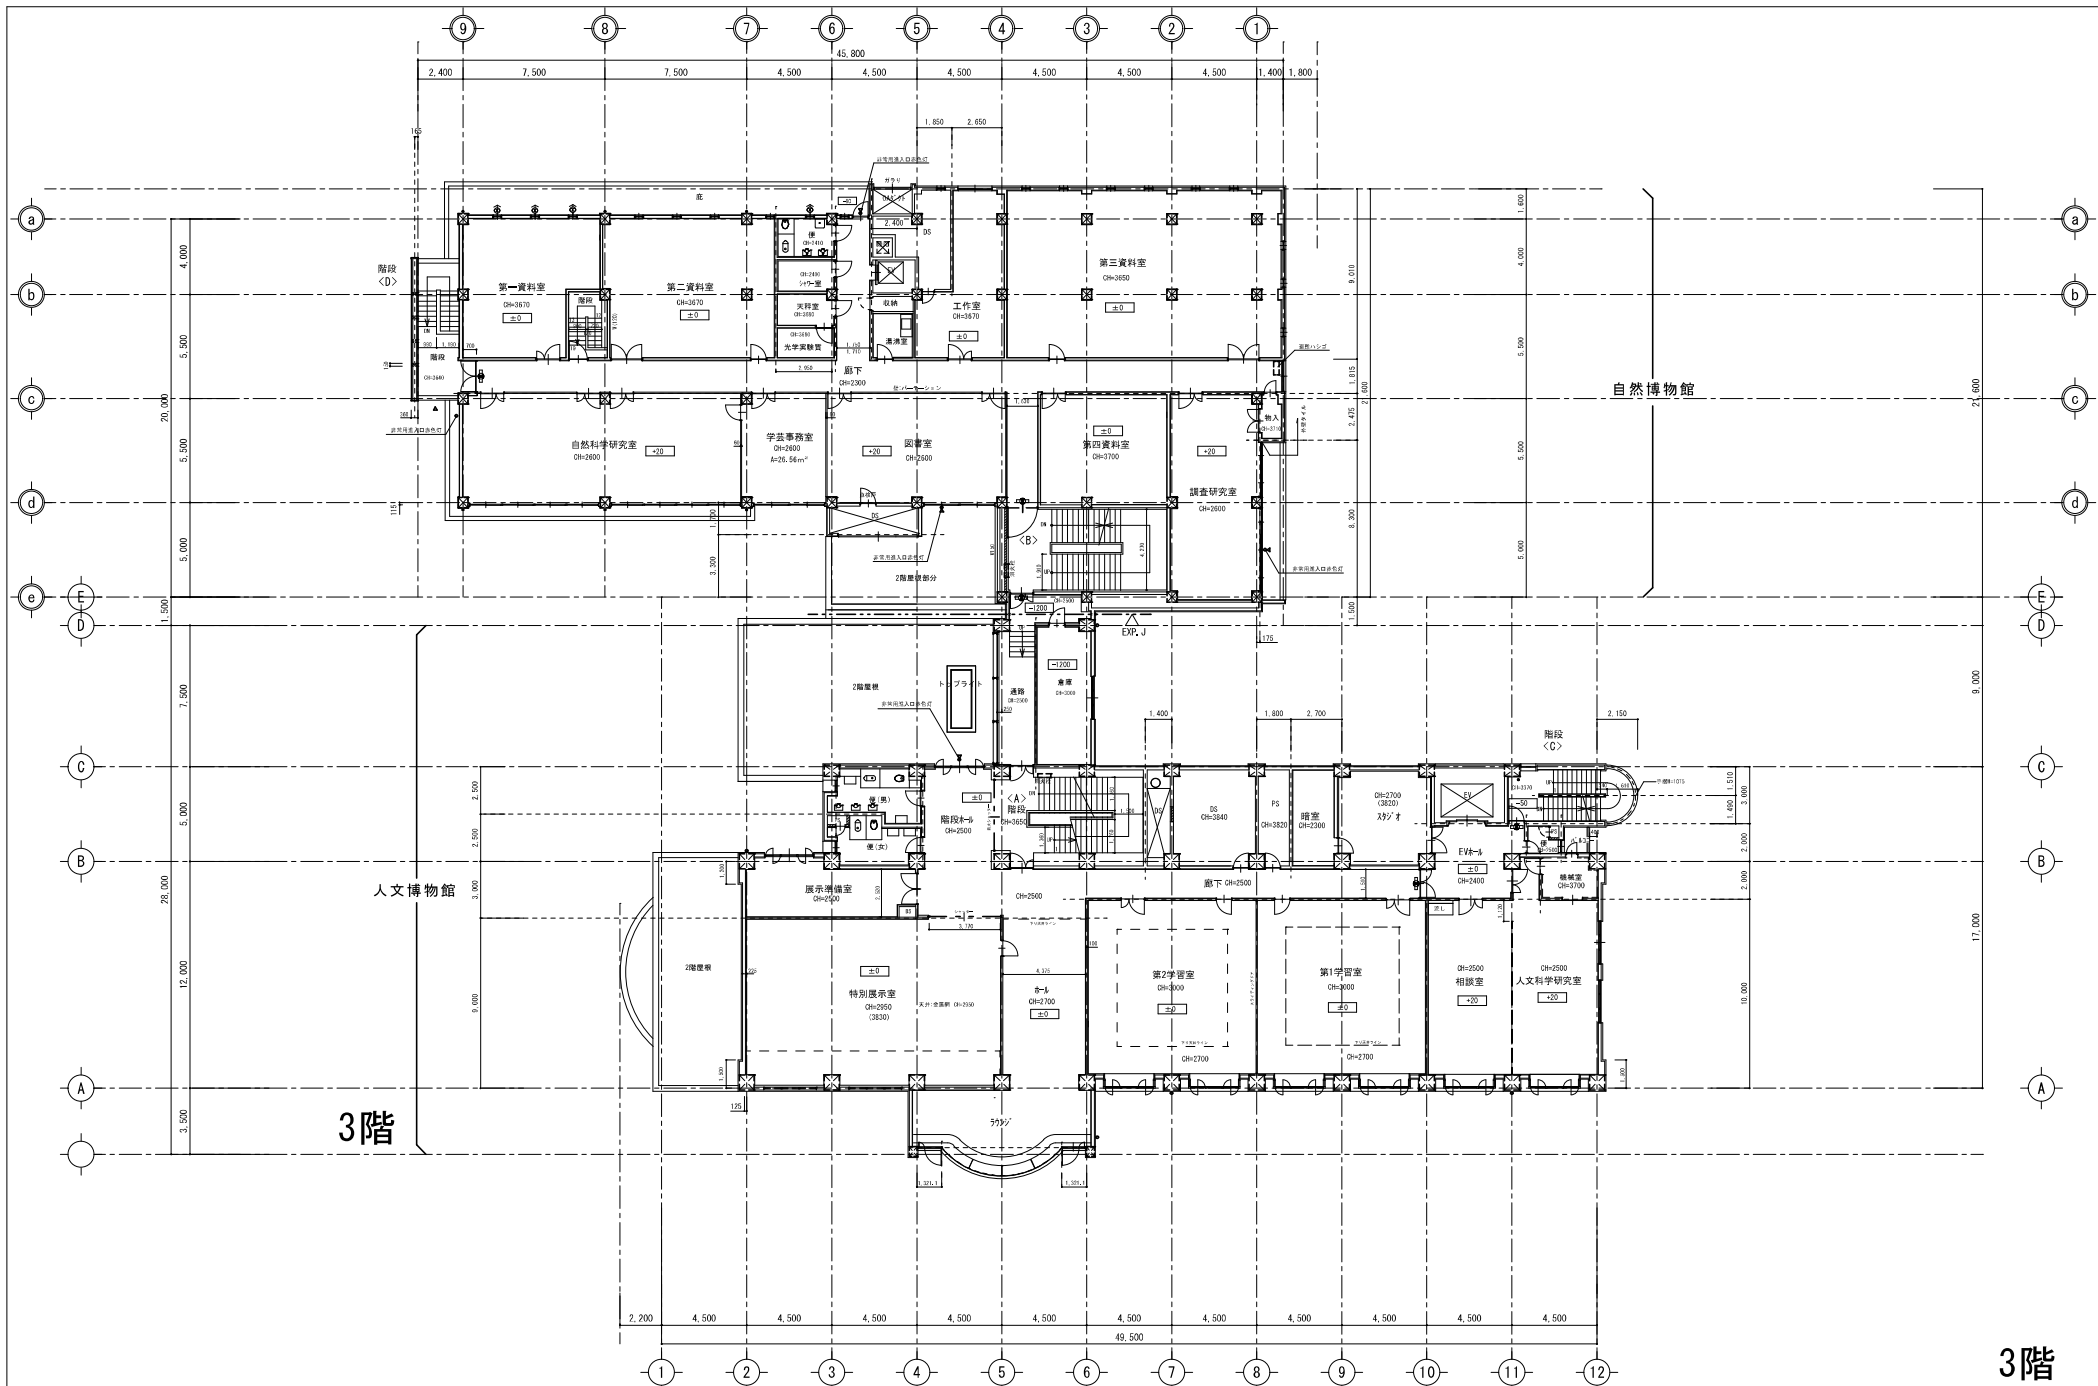

訂正				設計年月日	設計	検図	承認印	工事名称	自然・人文博物館	設計番号
					製図	担当	承認年月日	図面名称	縮尺 A3:1/282 A2:1/200	図面番号
								3階平面図		

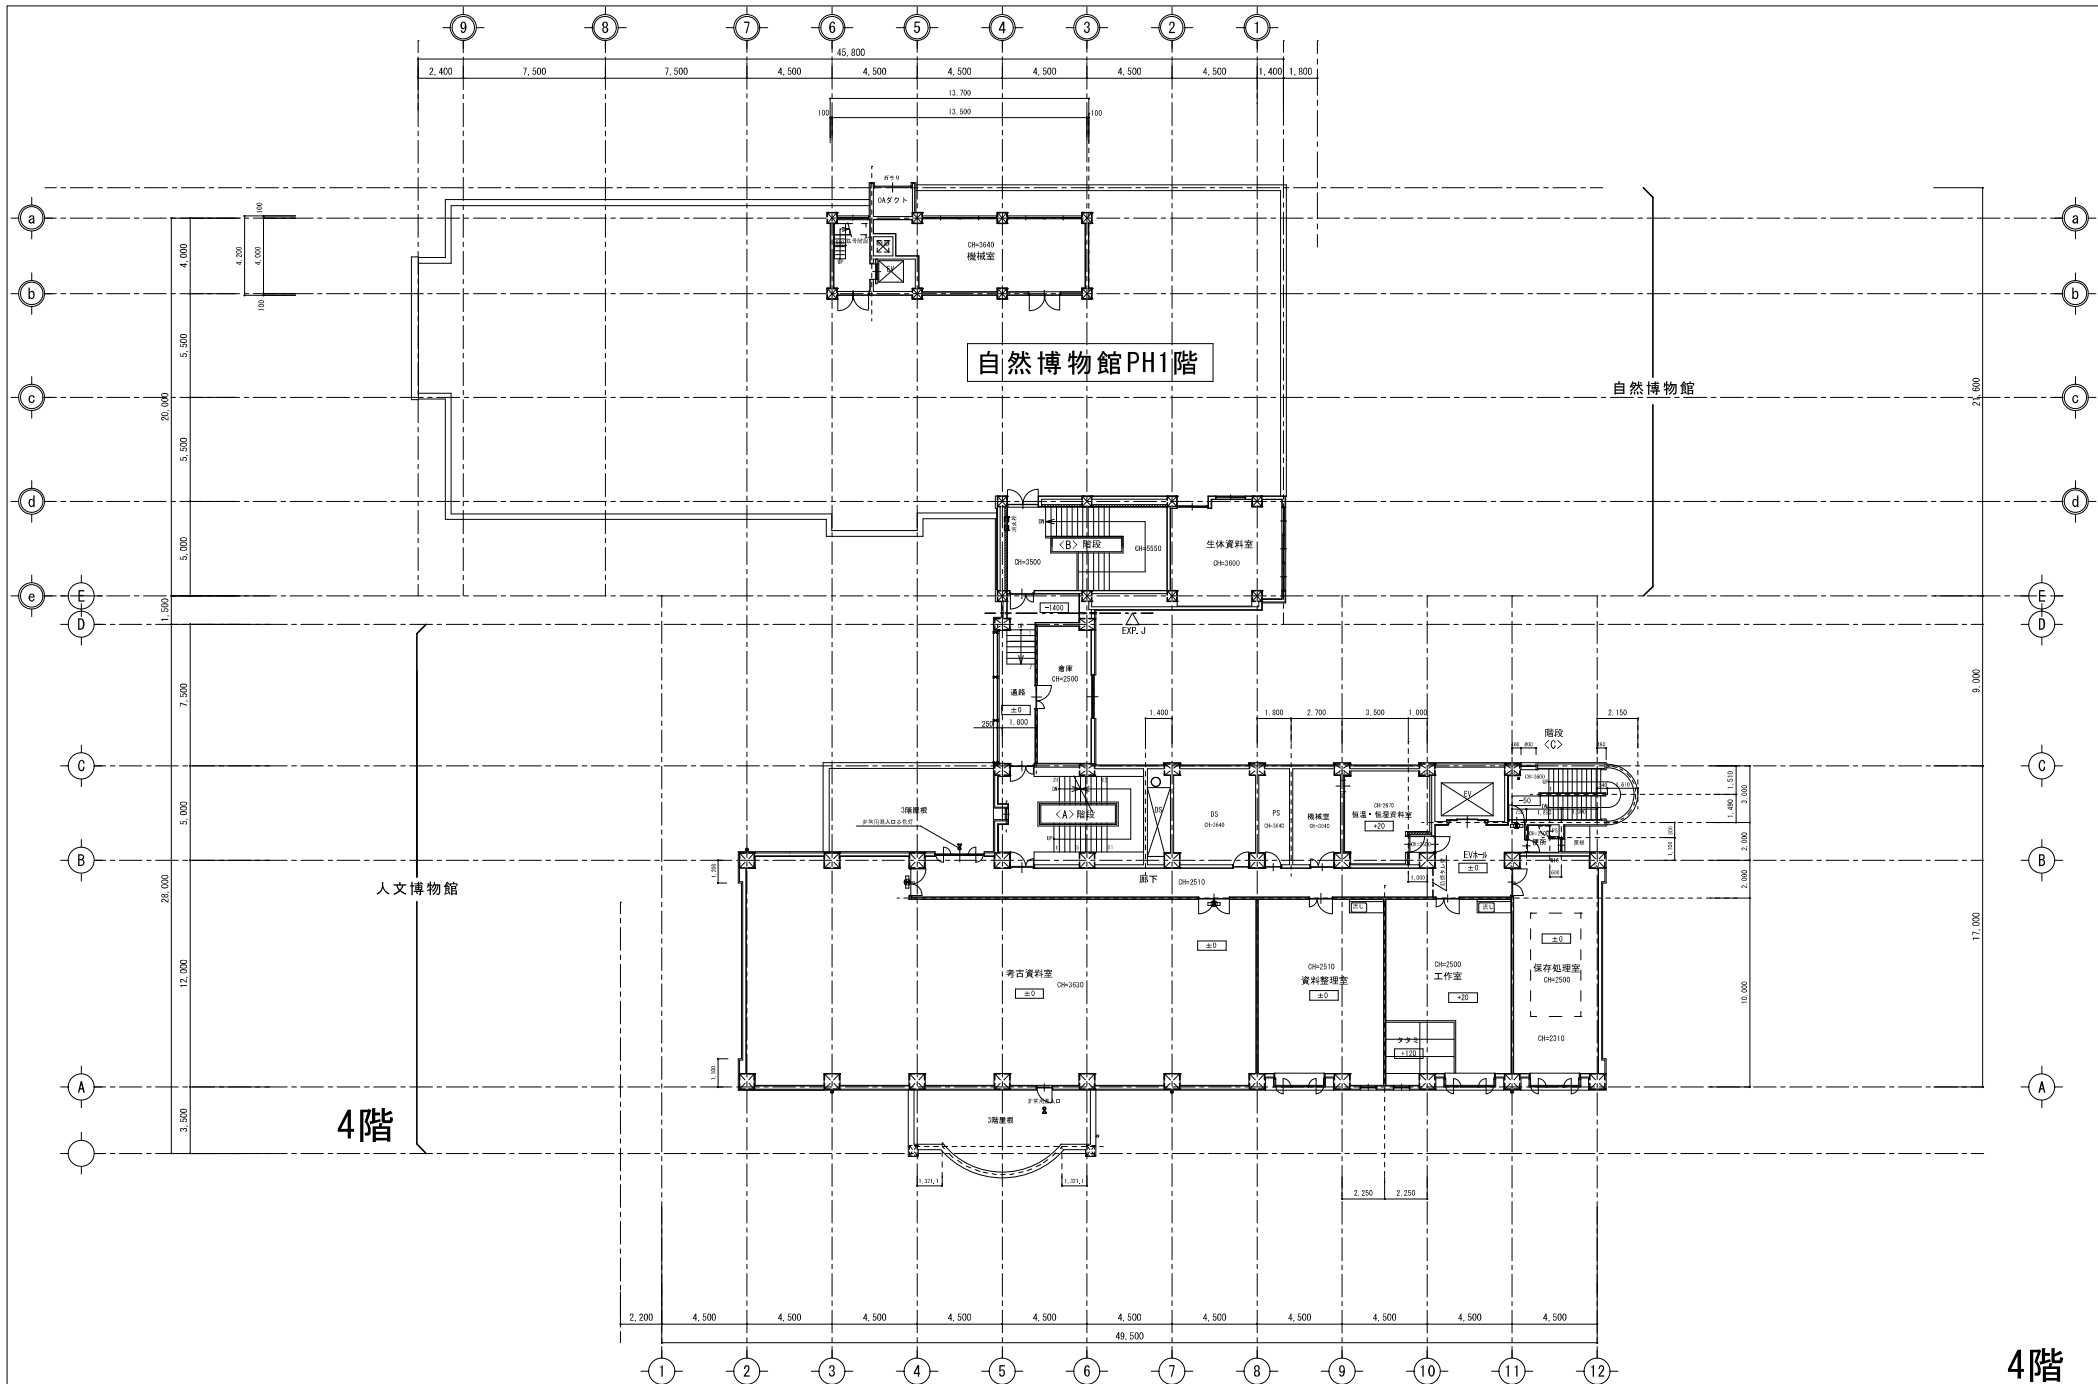


訂正				設計年月日	設計	検図	承認印	工事名称 自然・人文博物館		設計番号
					製図	担当	承認年月日	図面名称 4階平面図	縮尺 A3:1/282 A2:1/200	図面番号

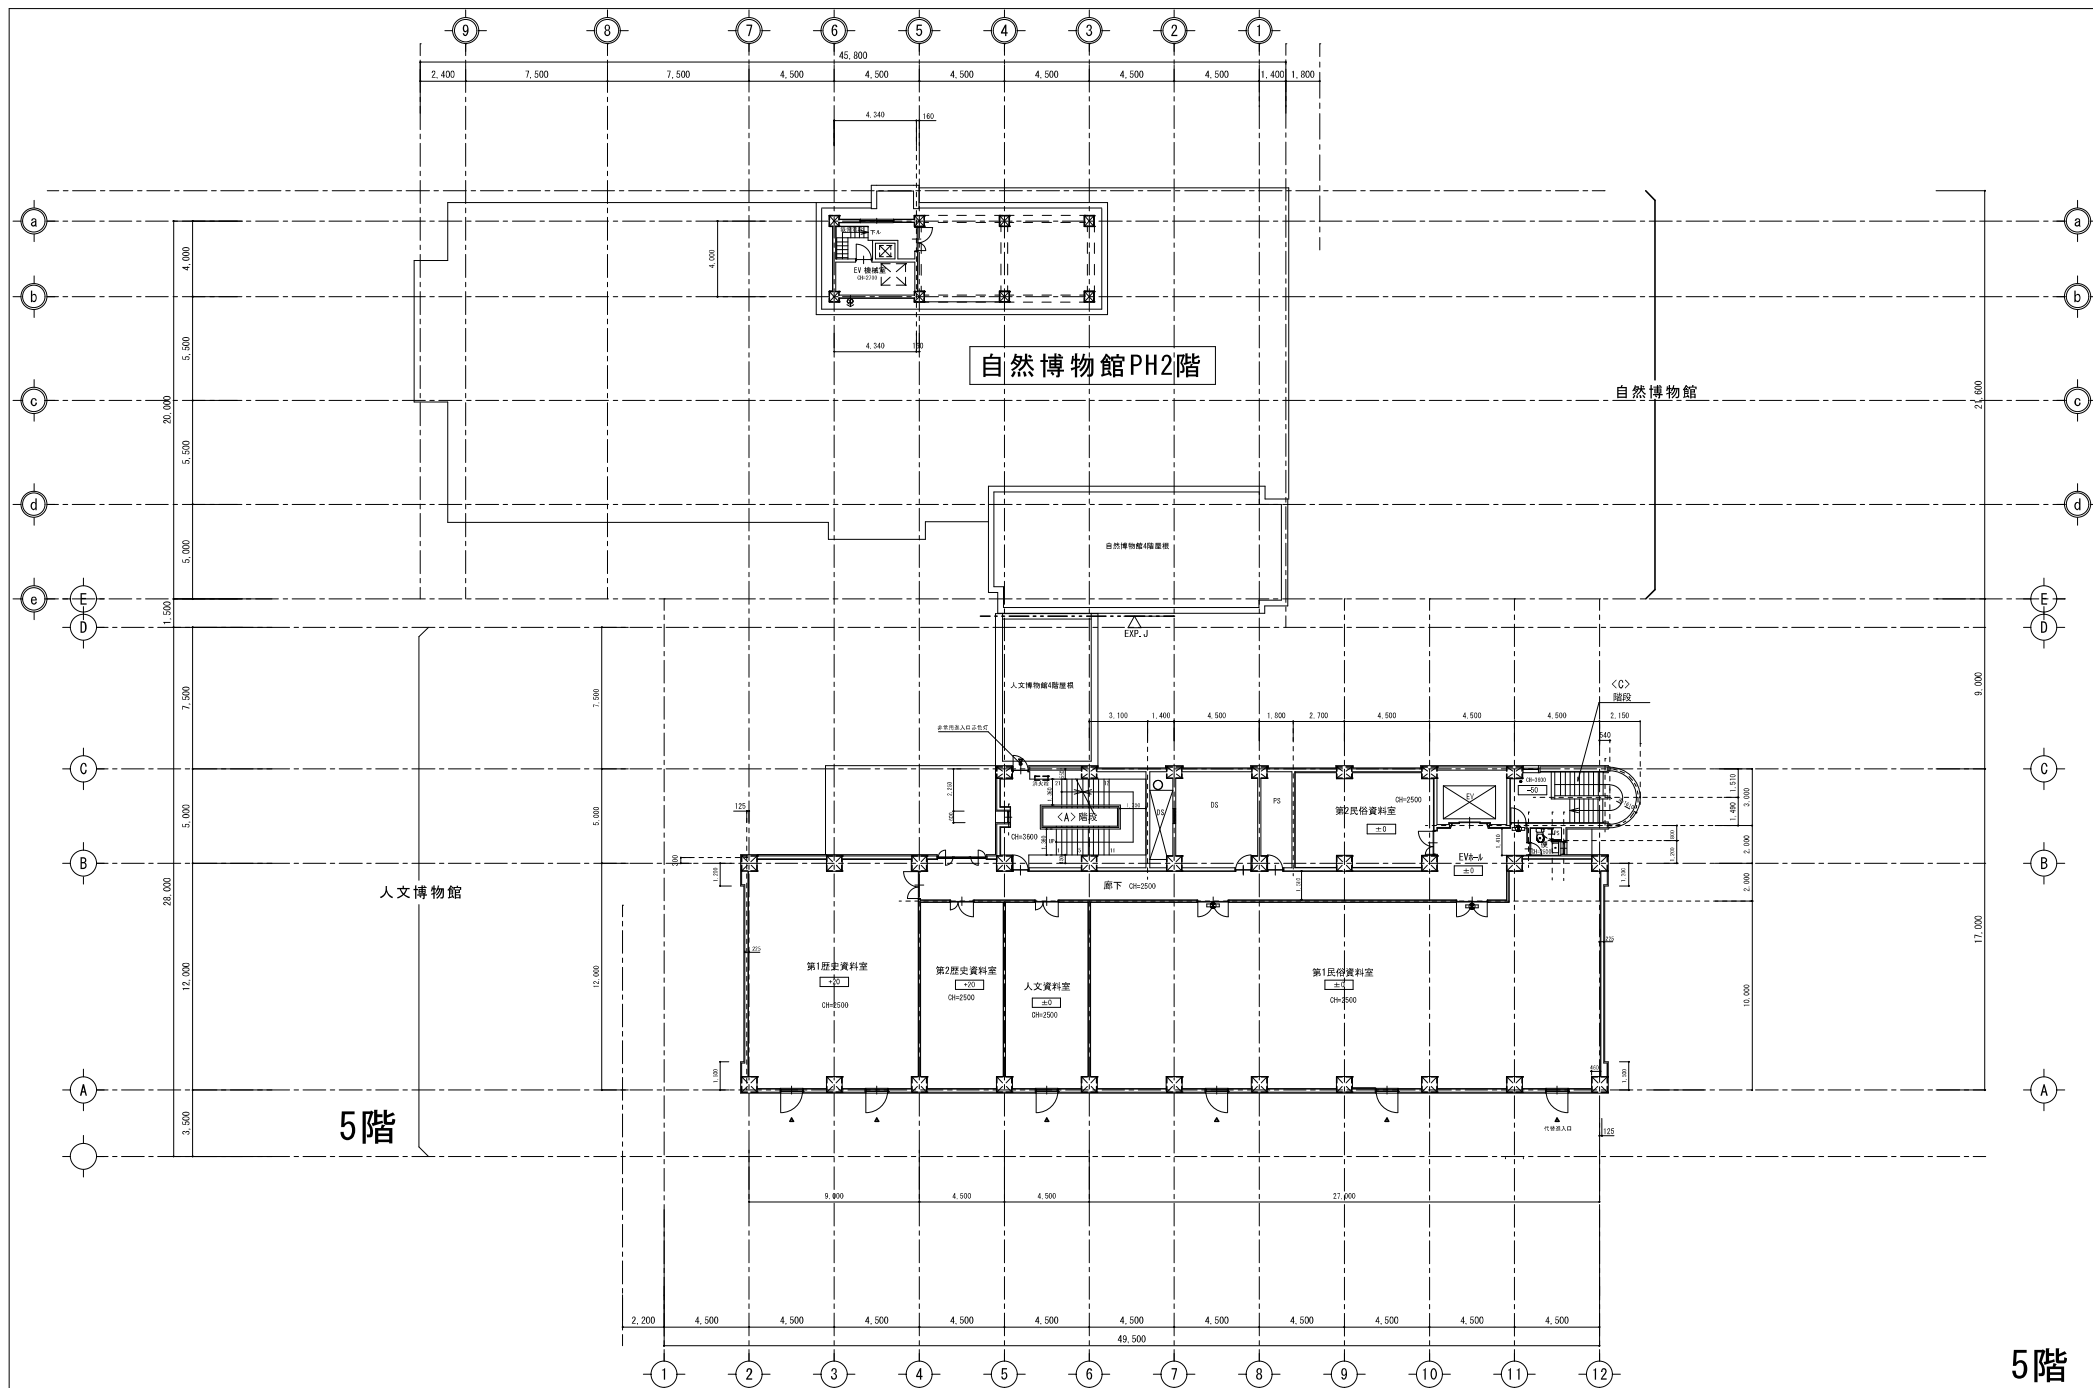


5階

訂正	
----	--	--	

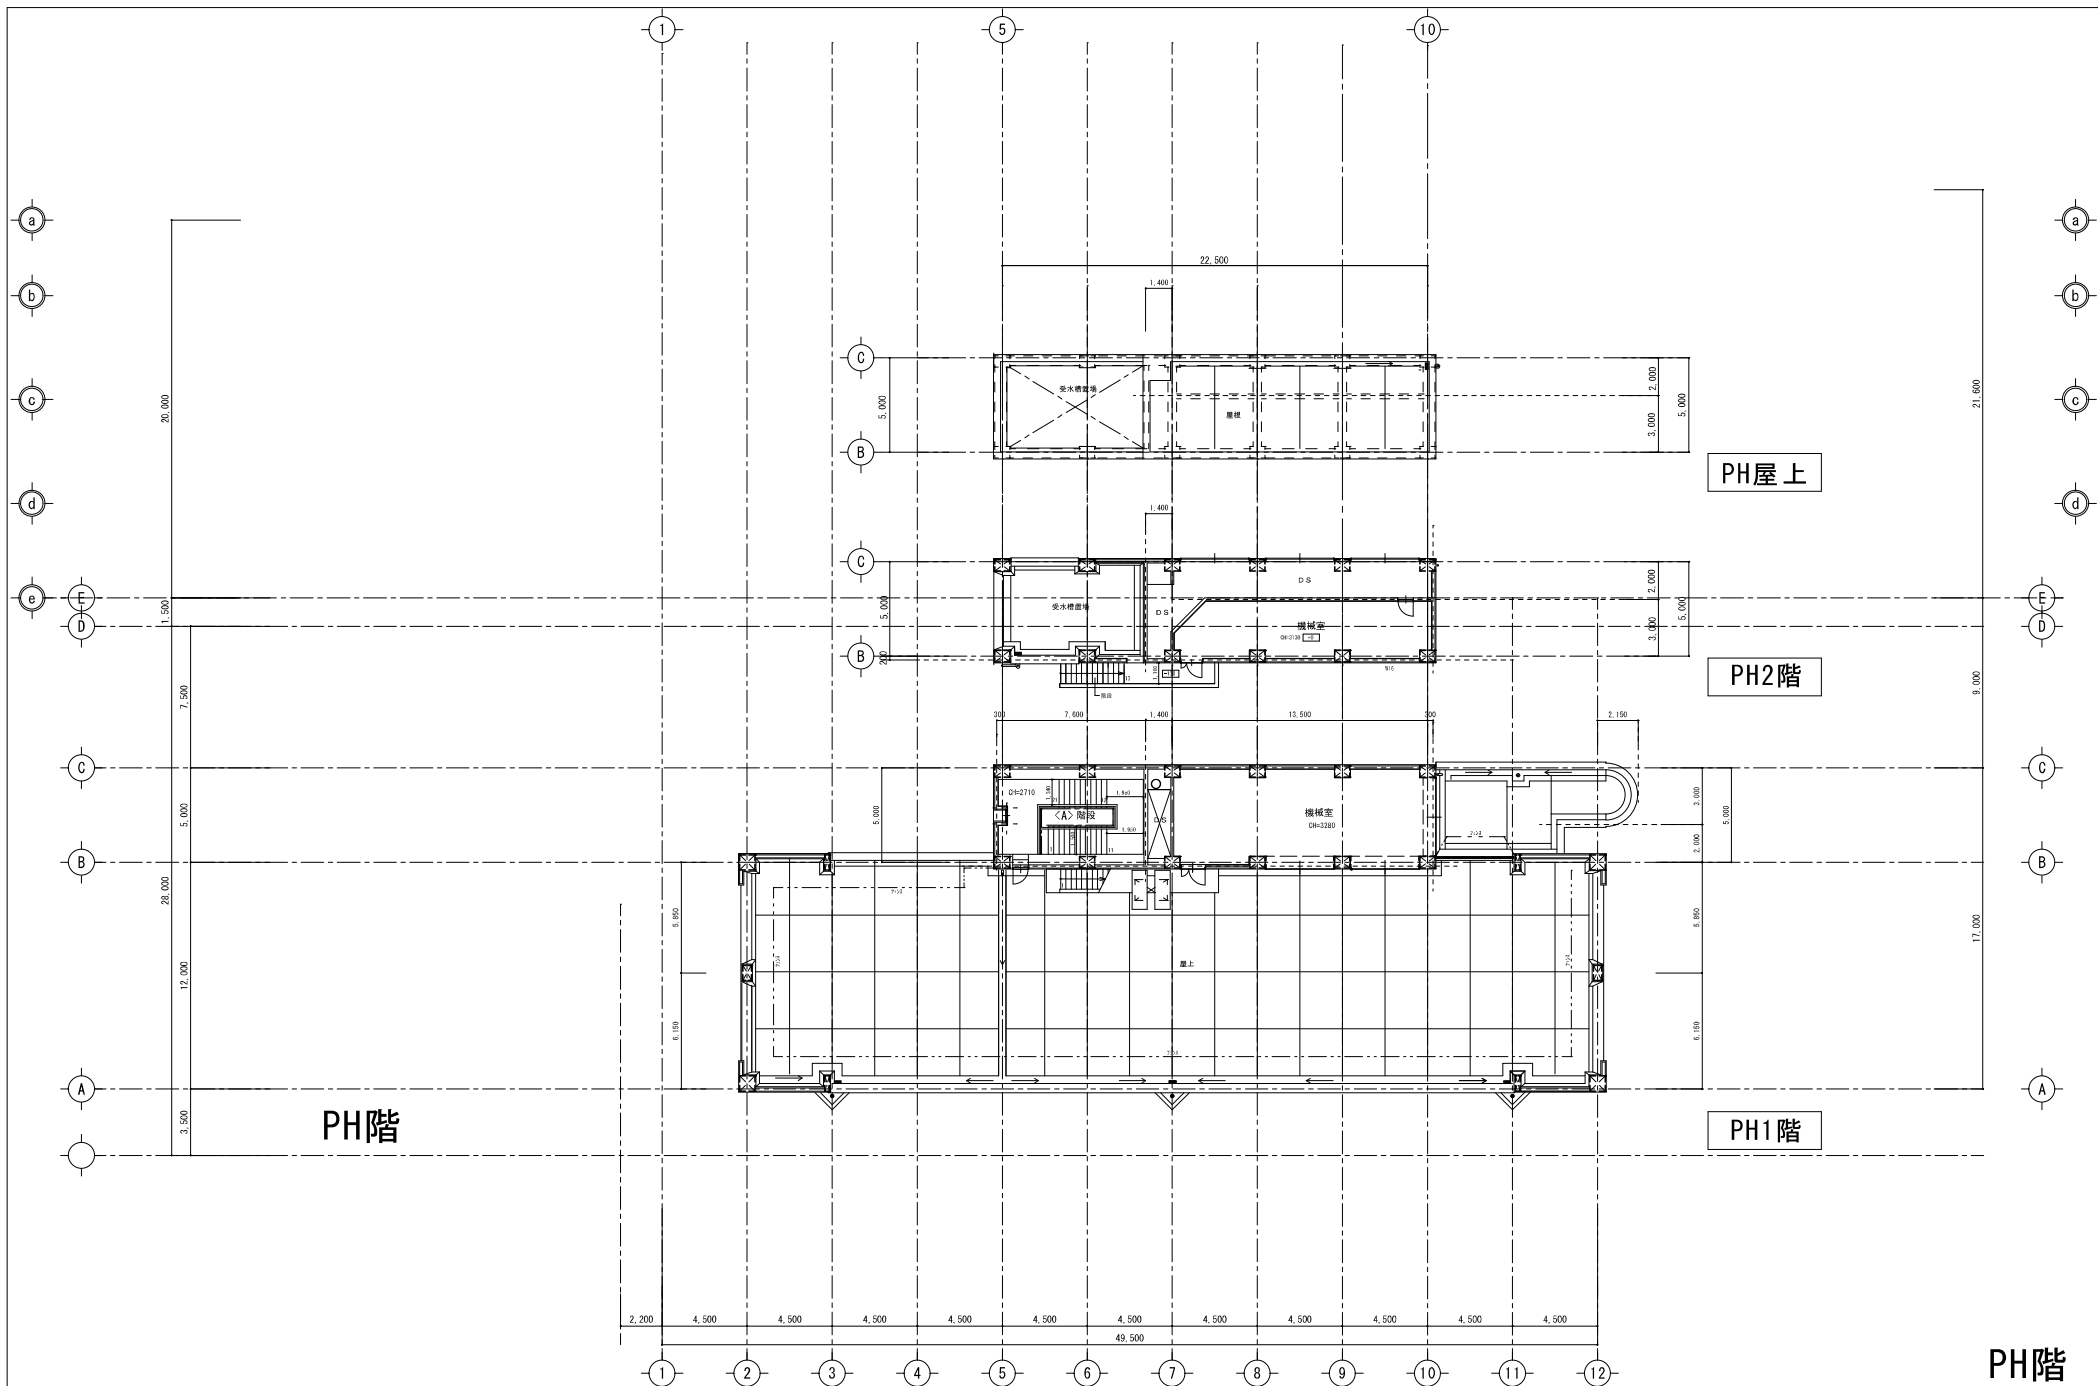


訂正				設計年月日	設計	検図	承認印	工事名称		設計番号
									自然・人文博物館	
					製図	担当	承認年月日	図面名称	縮尺	図面番号
								PH階平面図	A3:1/282 A2:1/200	

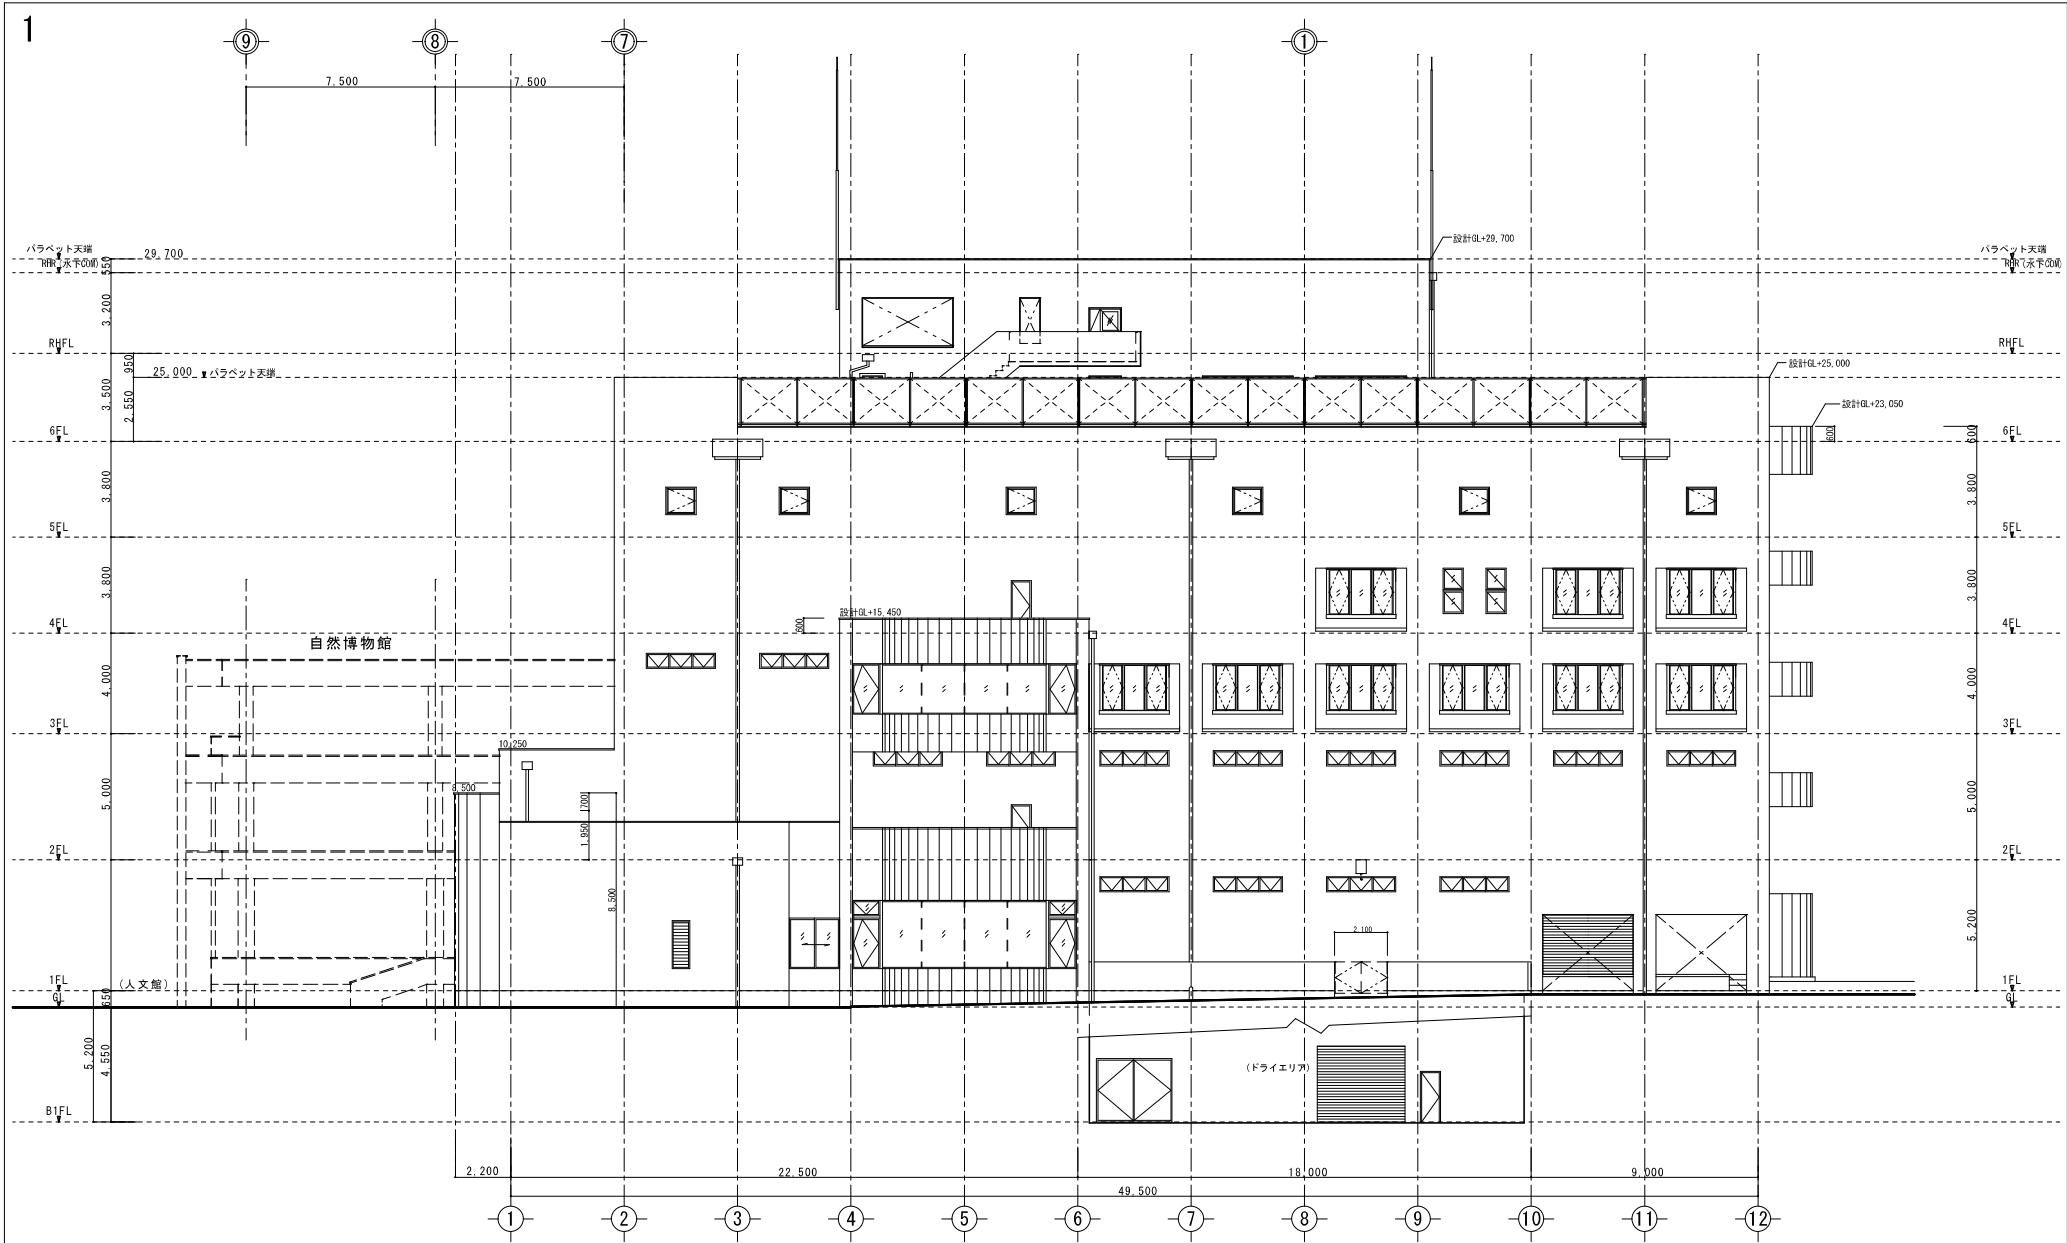


南立面図1

訂正			設計年月日	設計	校閲	承認印	工事名称 自然・人文博物館		設計番号
				製図	担当	承認年月日	図面名称 立面図1	縮尺 A-3:1/172 A-2:1/150	図面番号

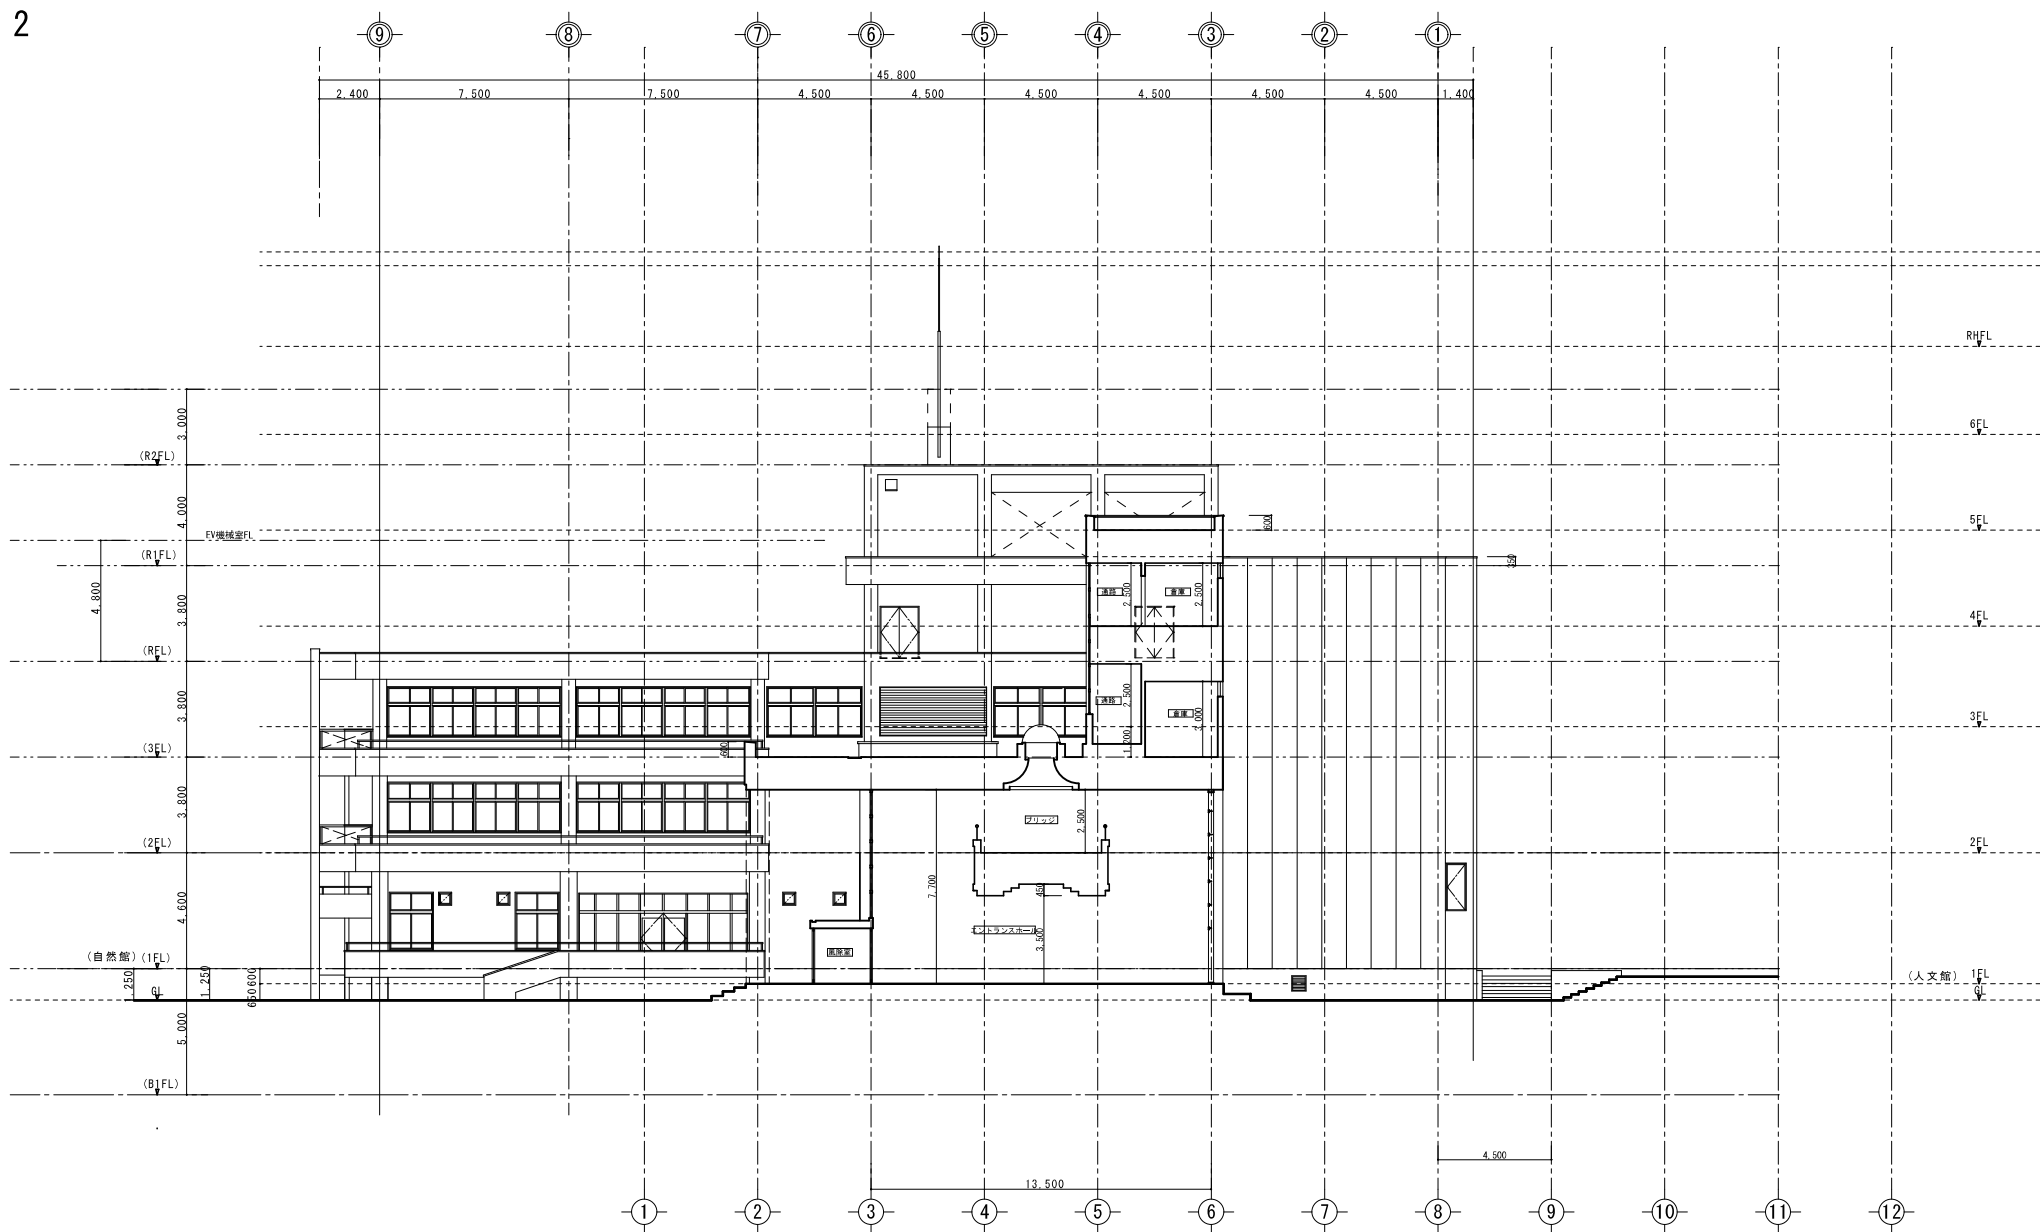


南立面図2

訂正				設計年月日	設計	検図	承認印	工事名称	自然・人文博物館	設計番号
					製図	担当	承認年月日	図面名称	立面図2	縮尺 A-3: 1/172 A-2: 1/150 図面番号

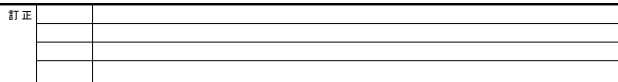


訂正		

北立面図1

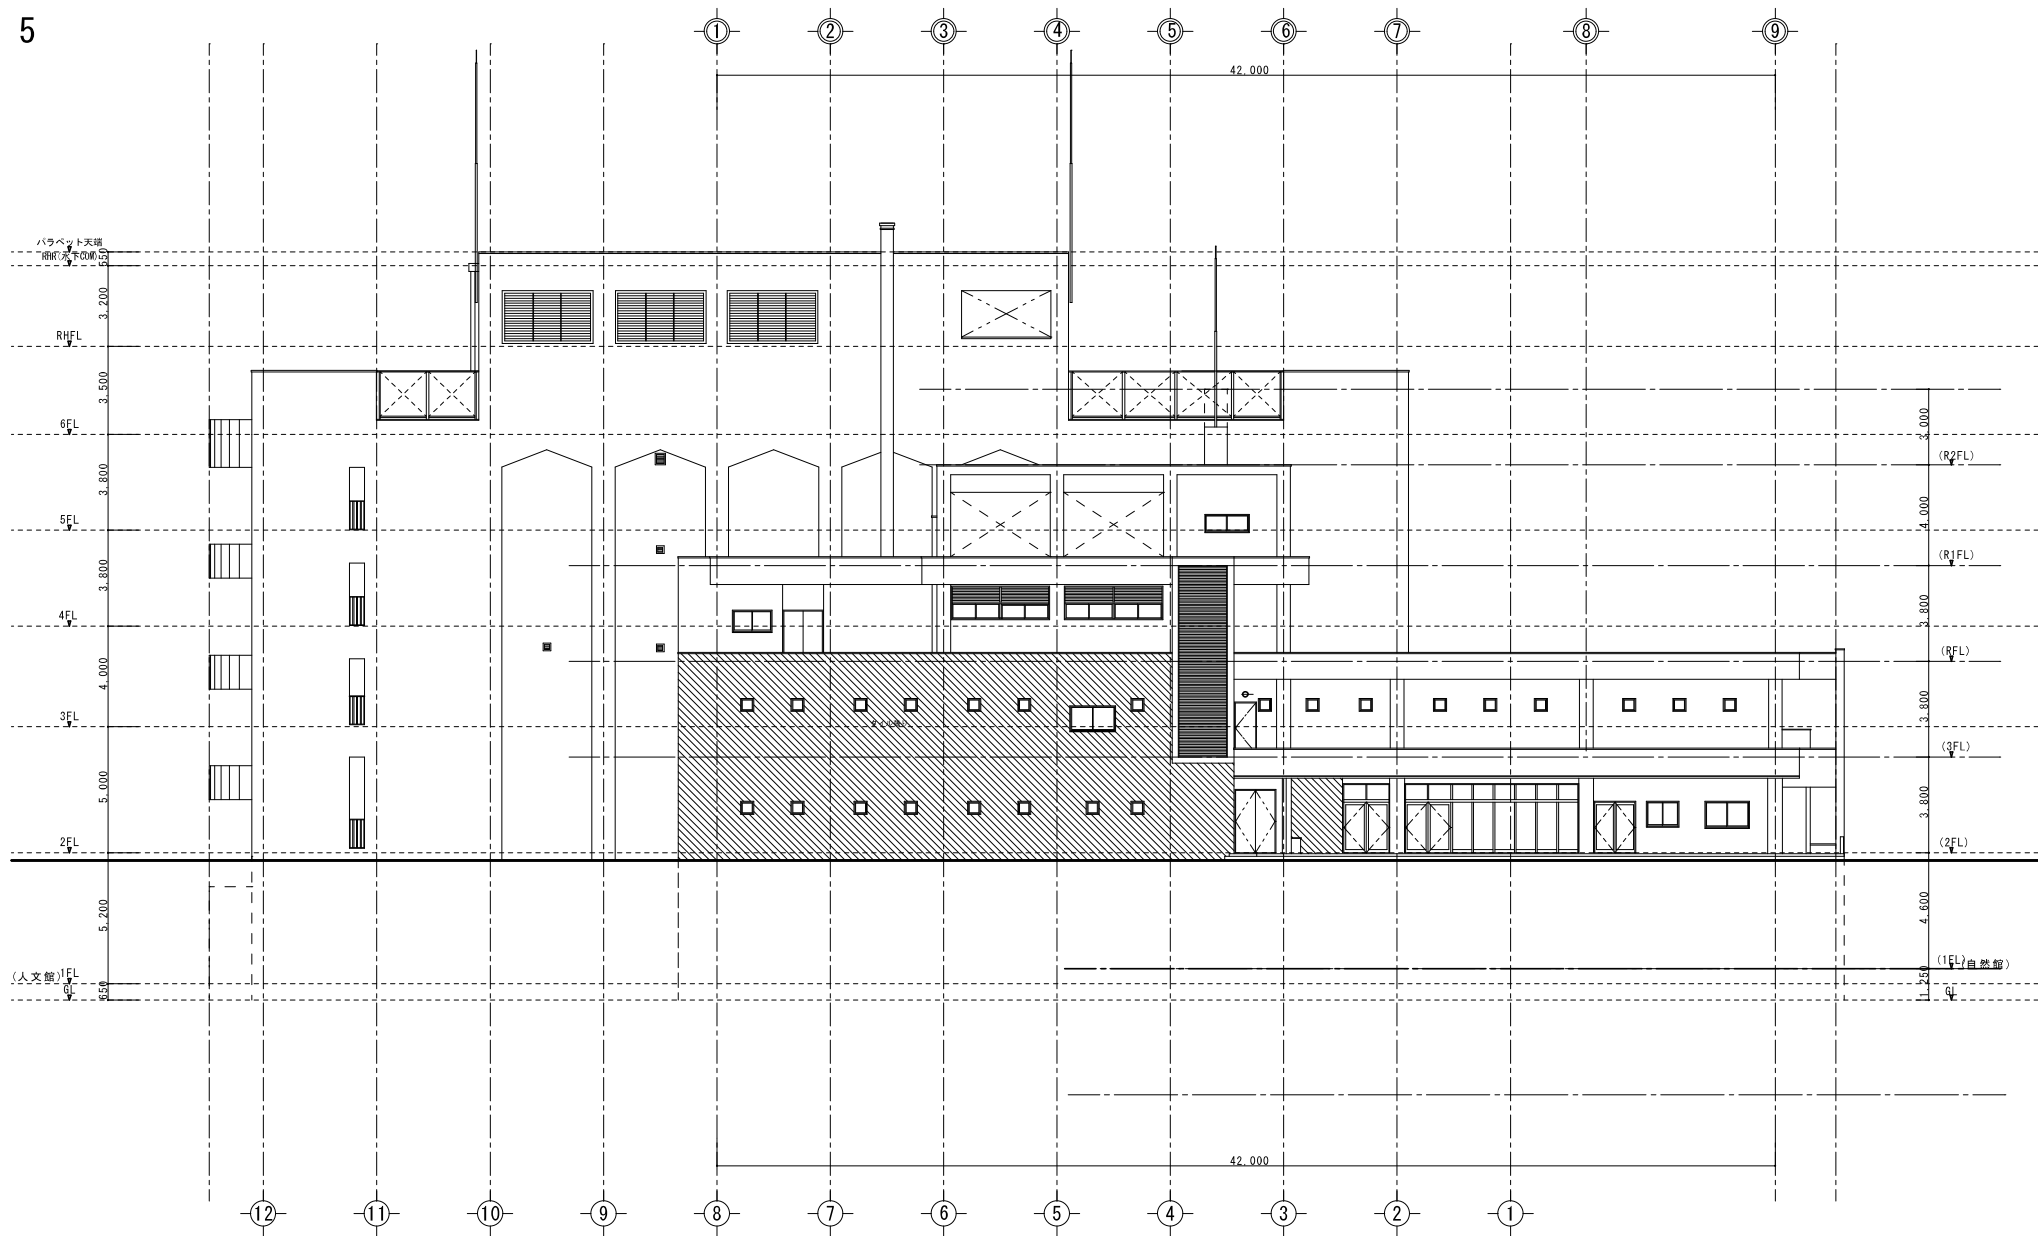

北立面图2

訂正			設計年月日	設計	校閲	承認印	工事名称	設計番号
				製図	担当	承認年月日	図面名称	
							自然・人文博物館	
							立面図5	
							縮尺 A-3:1/172 A-2:1/150	図面番号

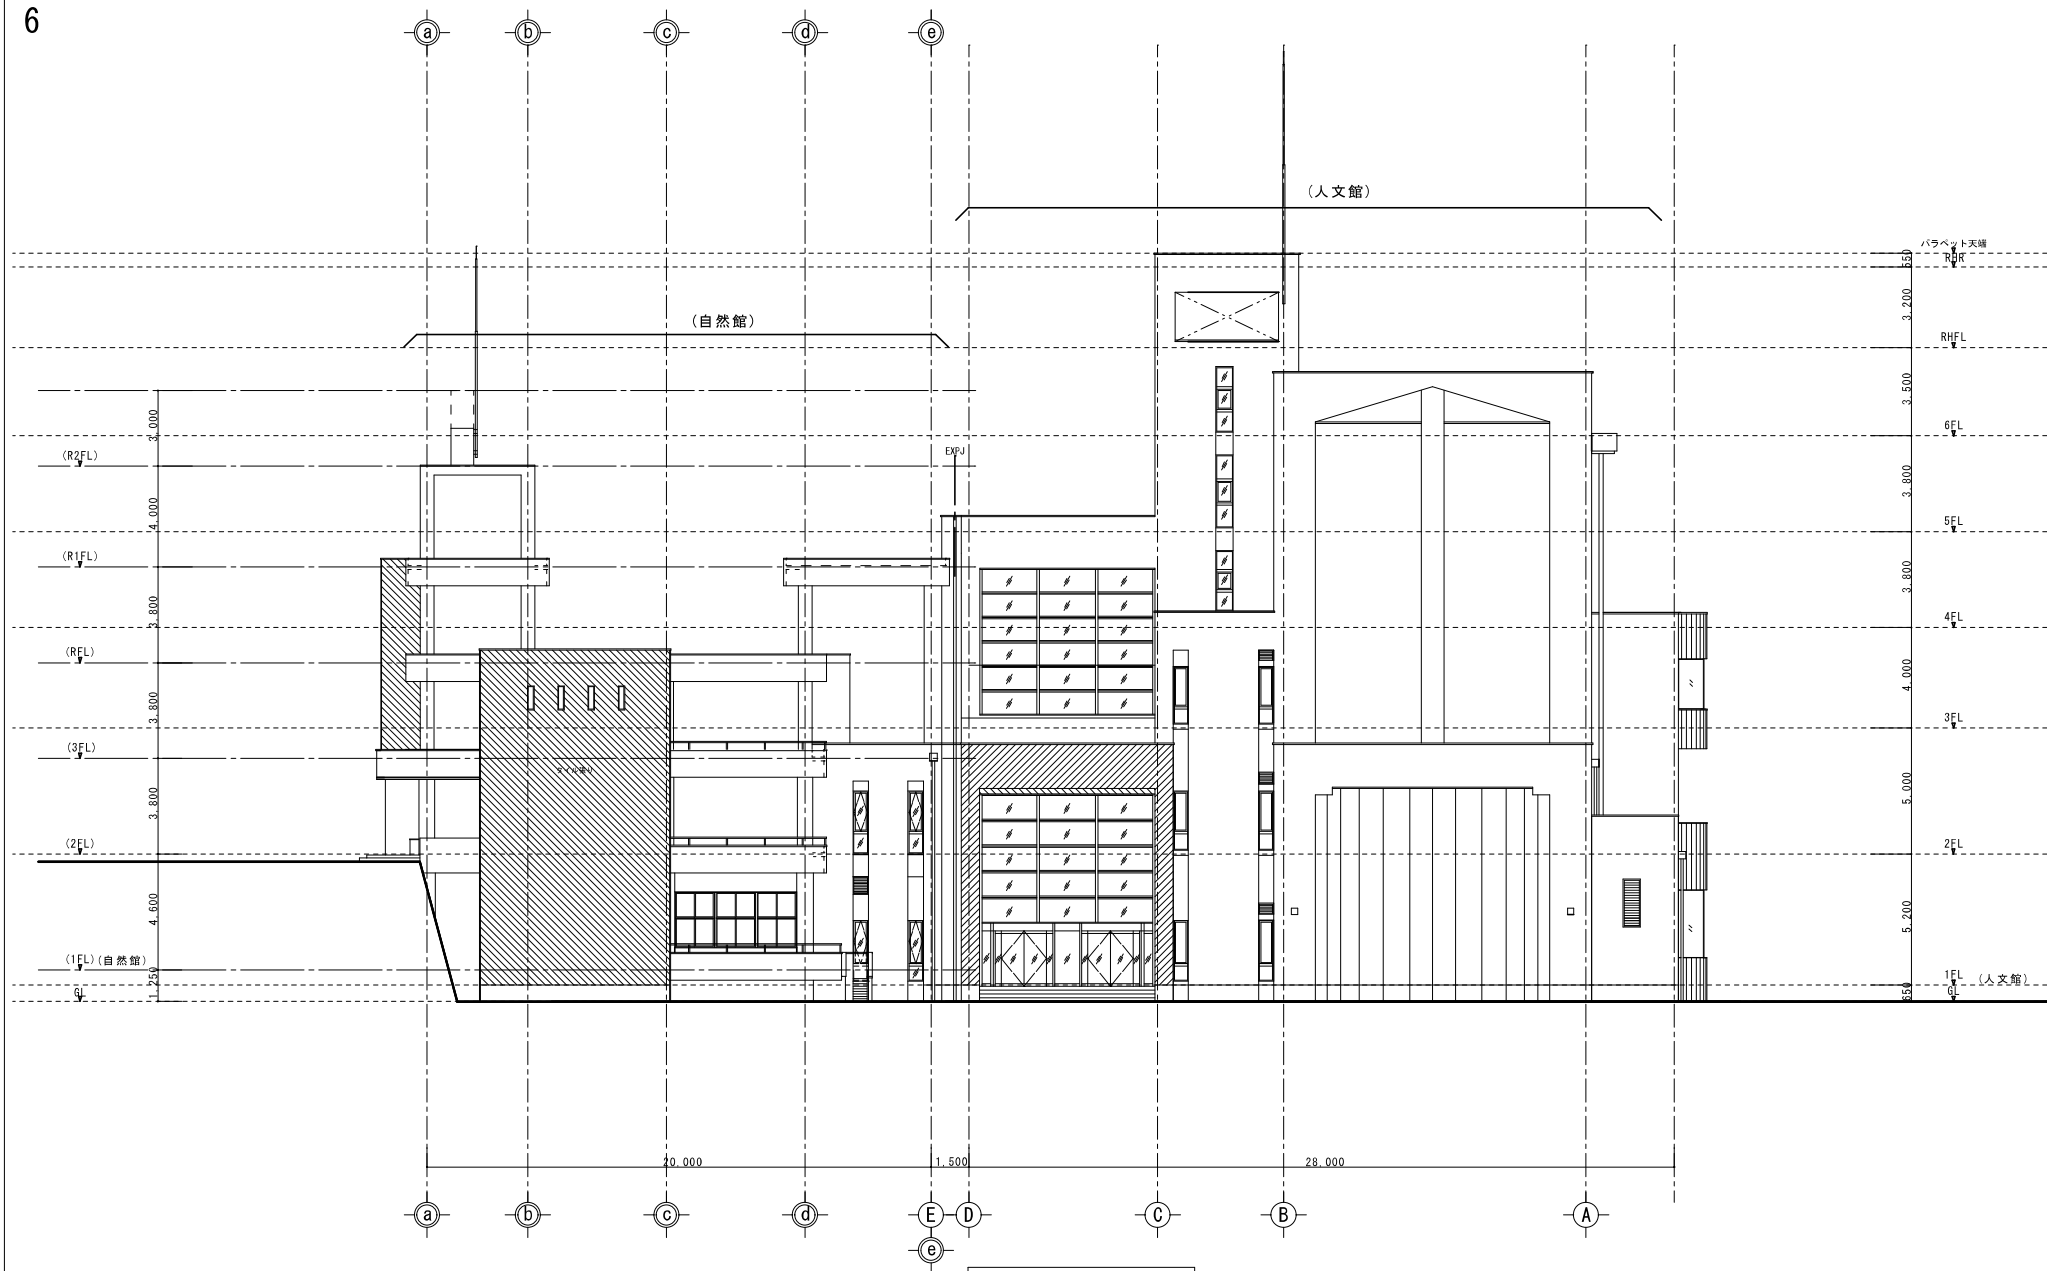

西立面图

訂正					設計年月日	設計	校閲	承認印	工事名称	自然・人文博物館	設計番号
						製図	担当	承認年月日	図面名称		図面番号
									立面図6	縮尺 A-3:1/172 A-2:1/150	