


金谷地区地区計画

計 画 図

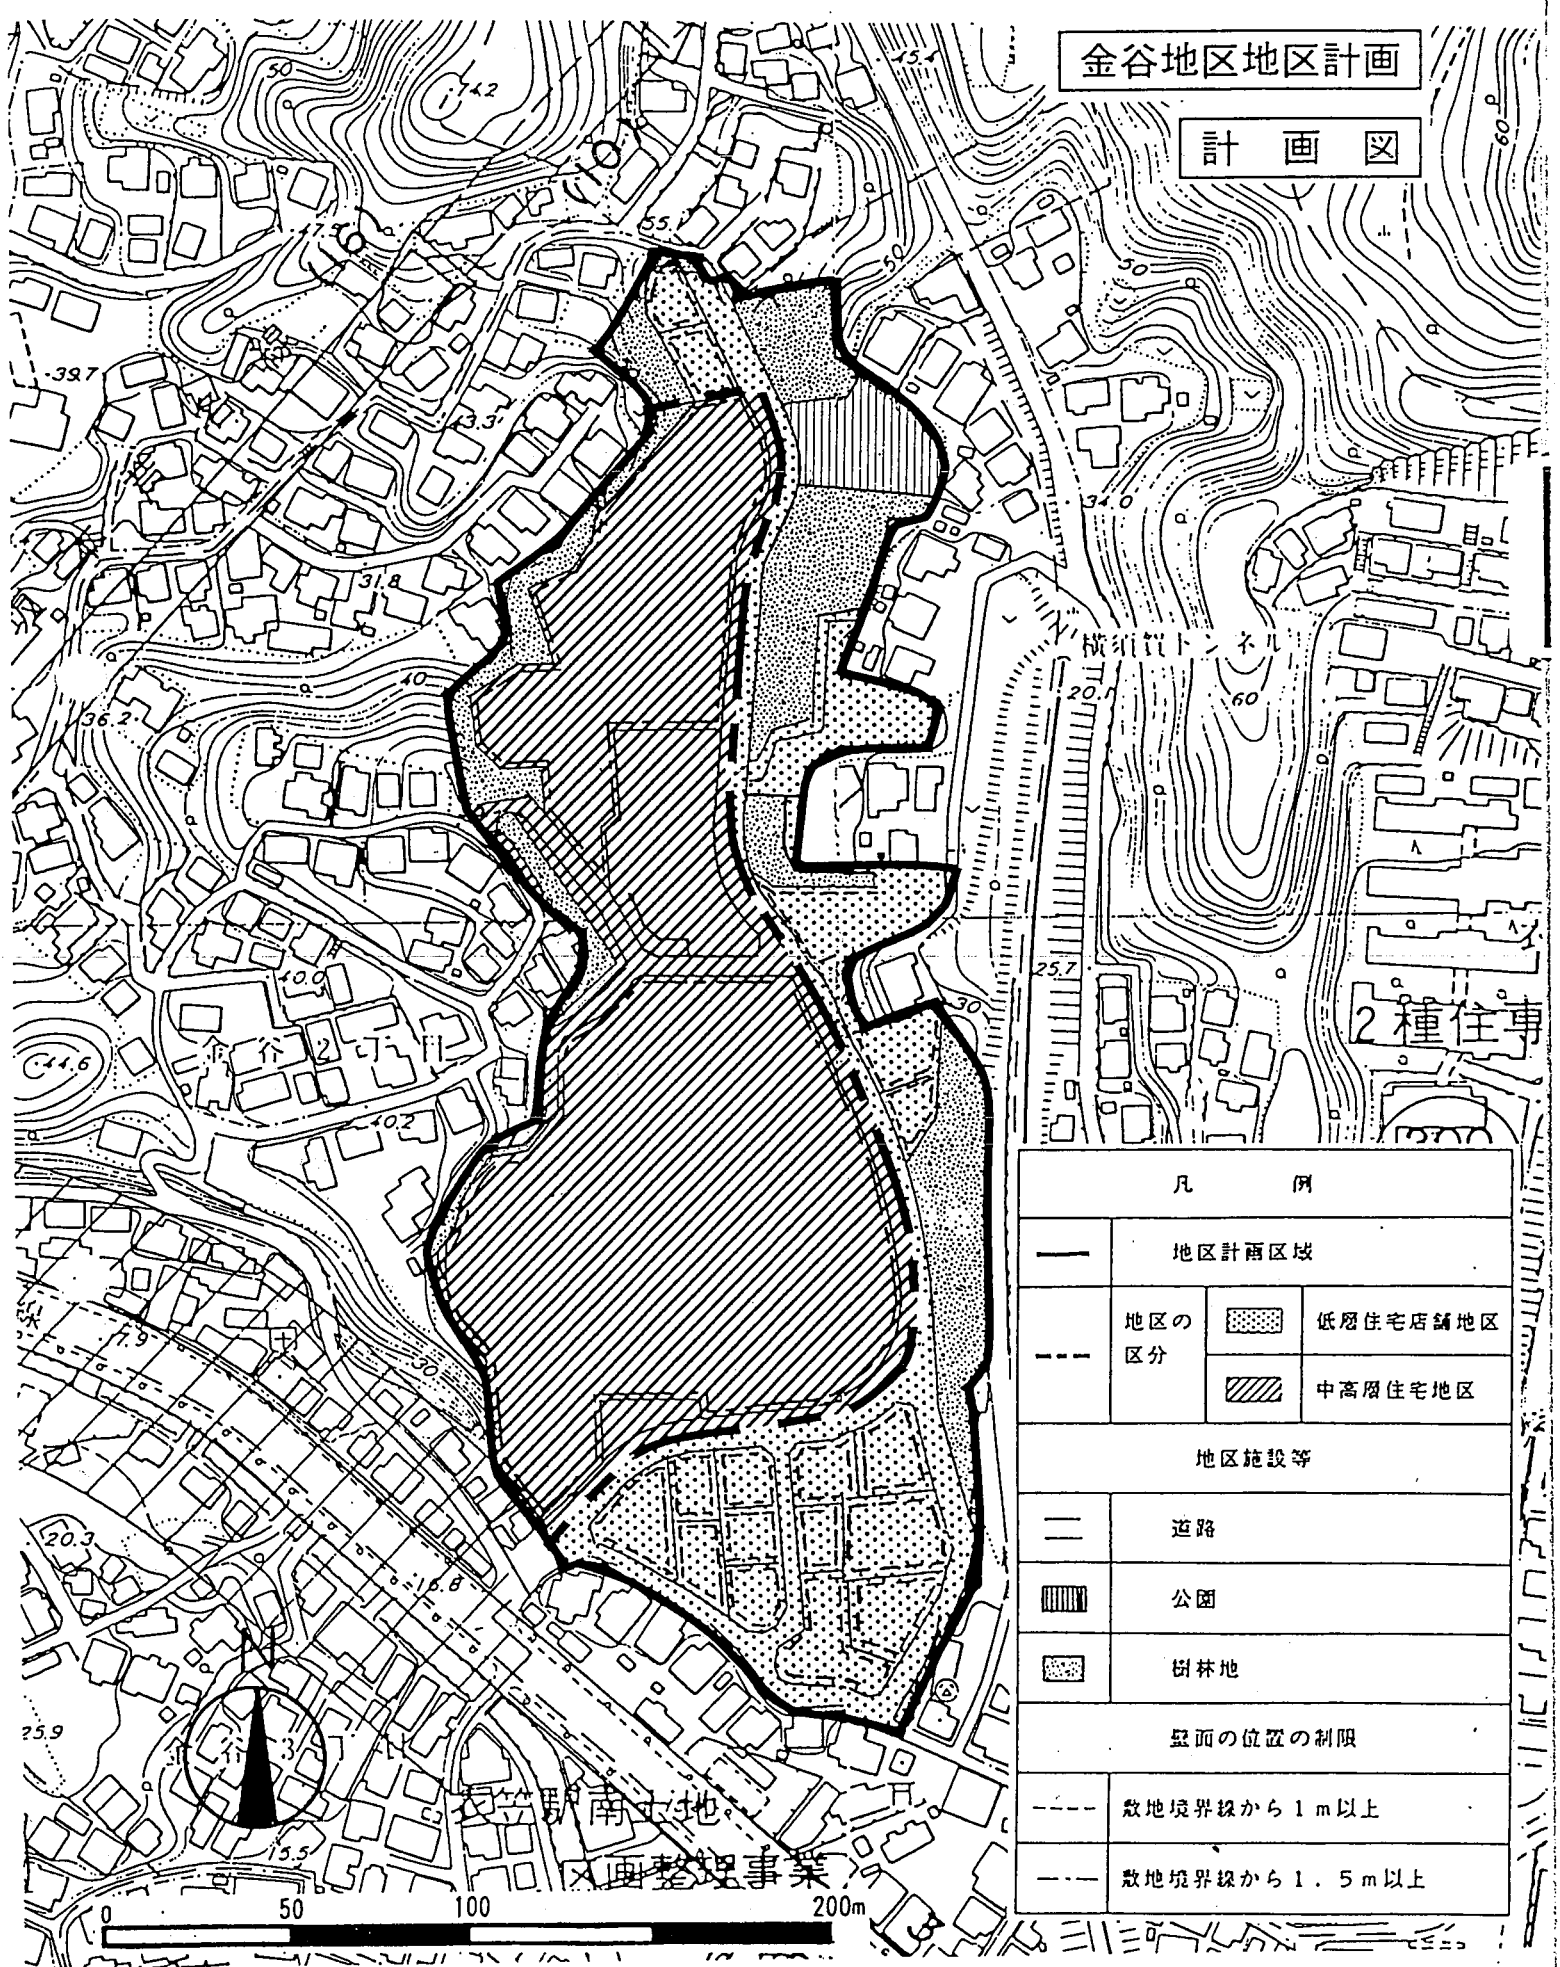

凡 例	
— 地区計画区域	
地区の区分	●●●● 低層住宅店舗地区
	▨▨▨▨ 中高層住宅地区
地区施設等	
—	道路
▨▨▨▨	公園
●●●●	樹林地
壁面の位置の制限	
---	敷地境界線から1m以上
---	敷地境界線から1.5m以上

2種住専

衣笠駅南土地
区画整理事業