



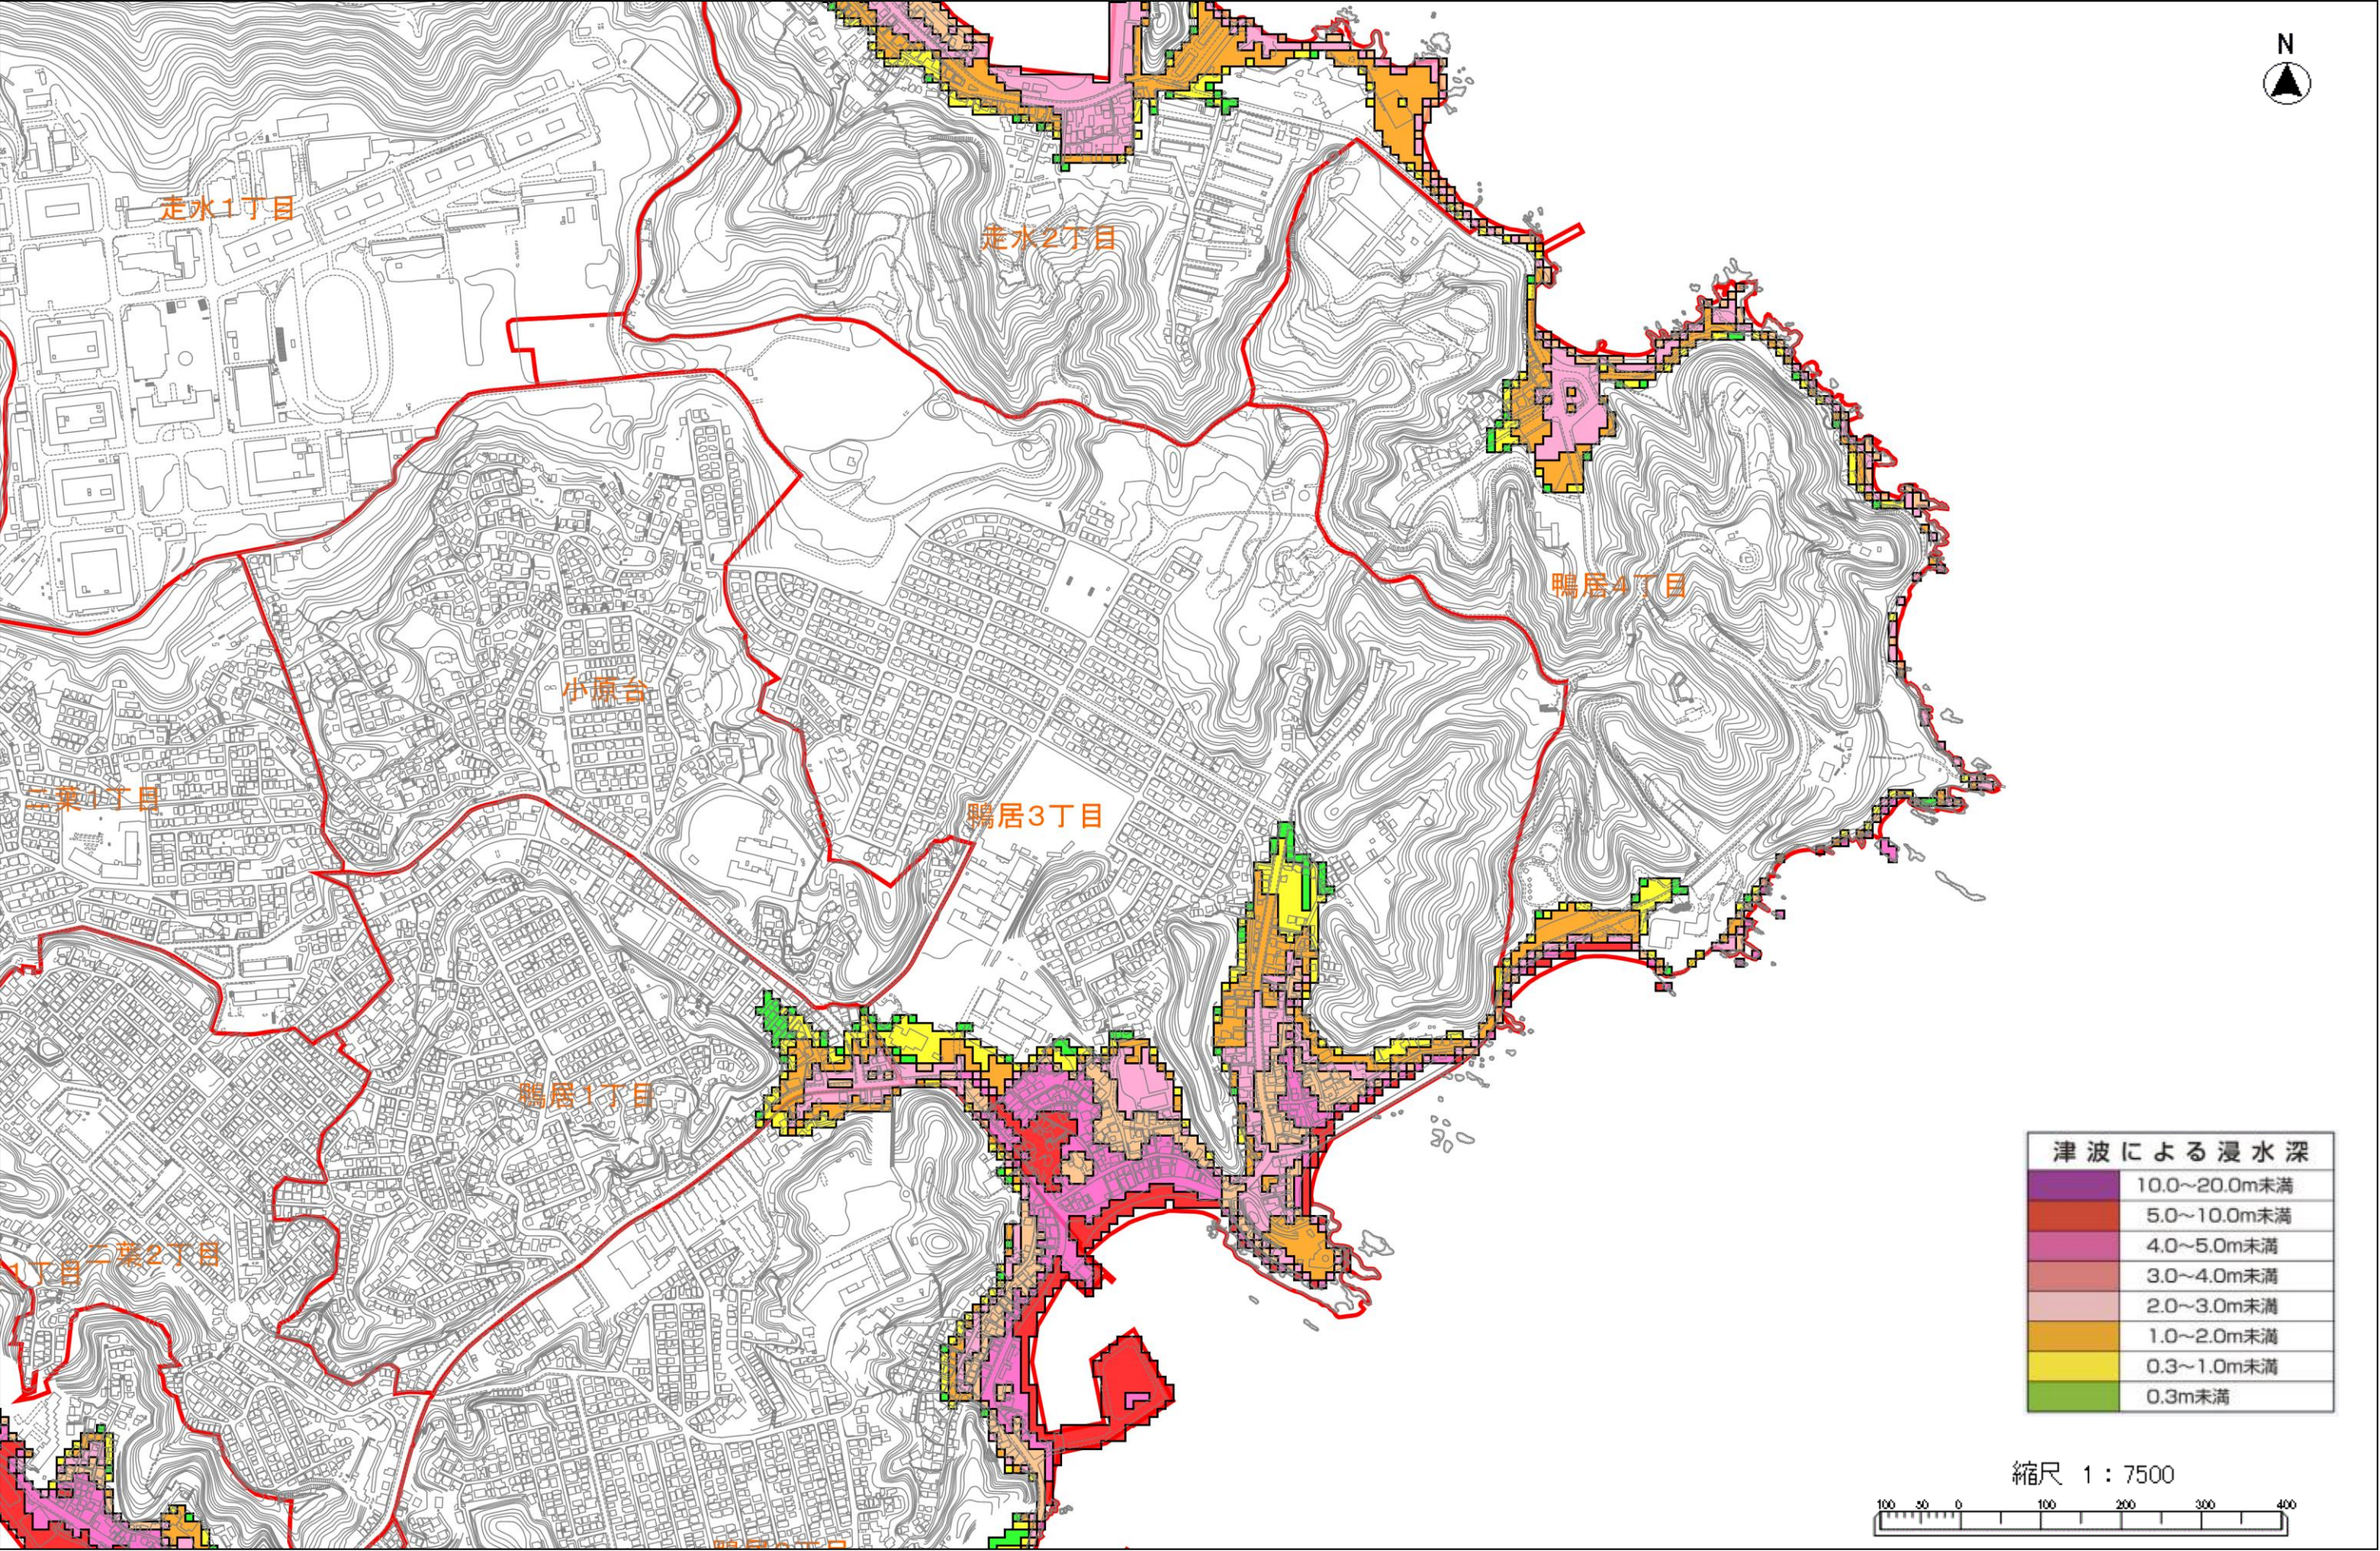


住宅地図：Copyright (C) 2025 ZENRIN CO.,LTD (Z 2 5 J E第2 6 1号)
基盤地図：この地図の作成にあたっては、国土地理院長の承認を得て、同院発行の基盤地図情報を使用した。
「測量法に基づく国土地理院長承認（使用）R 5JHs 252」

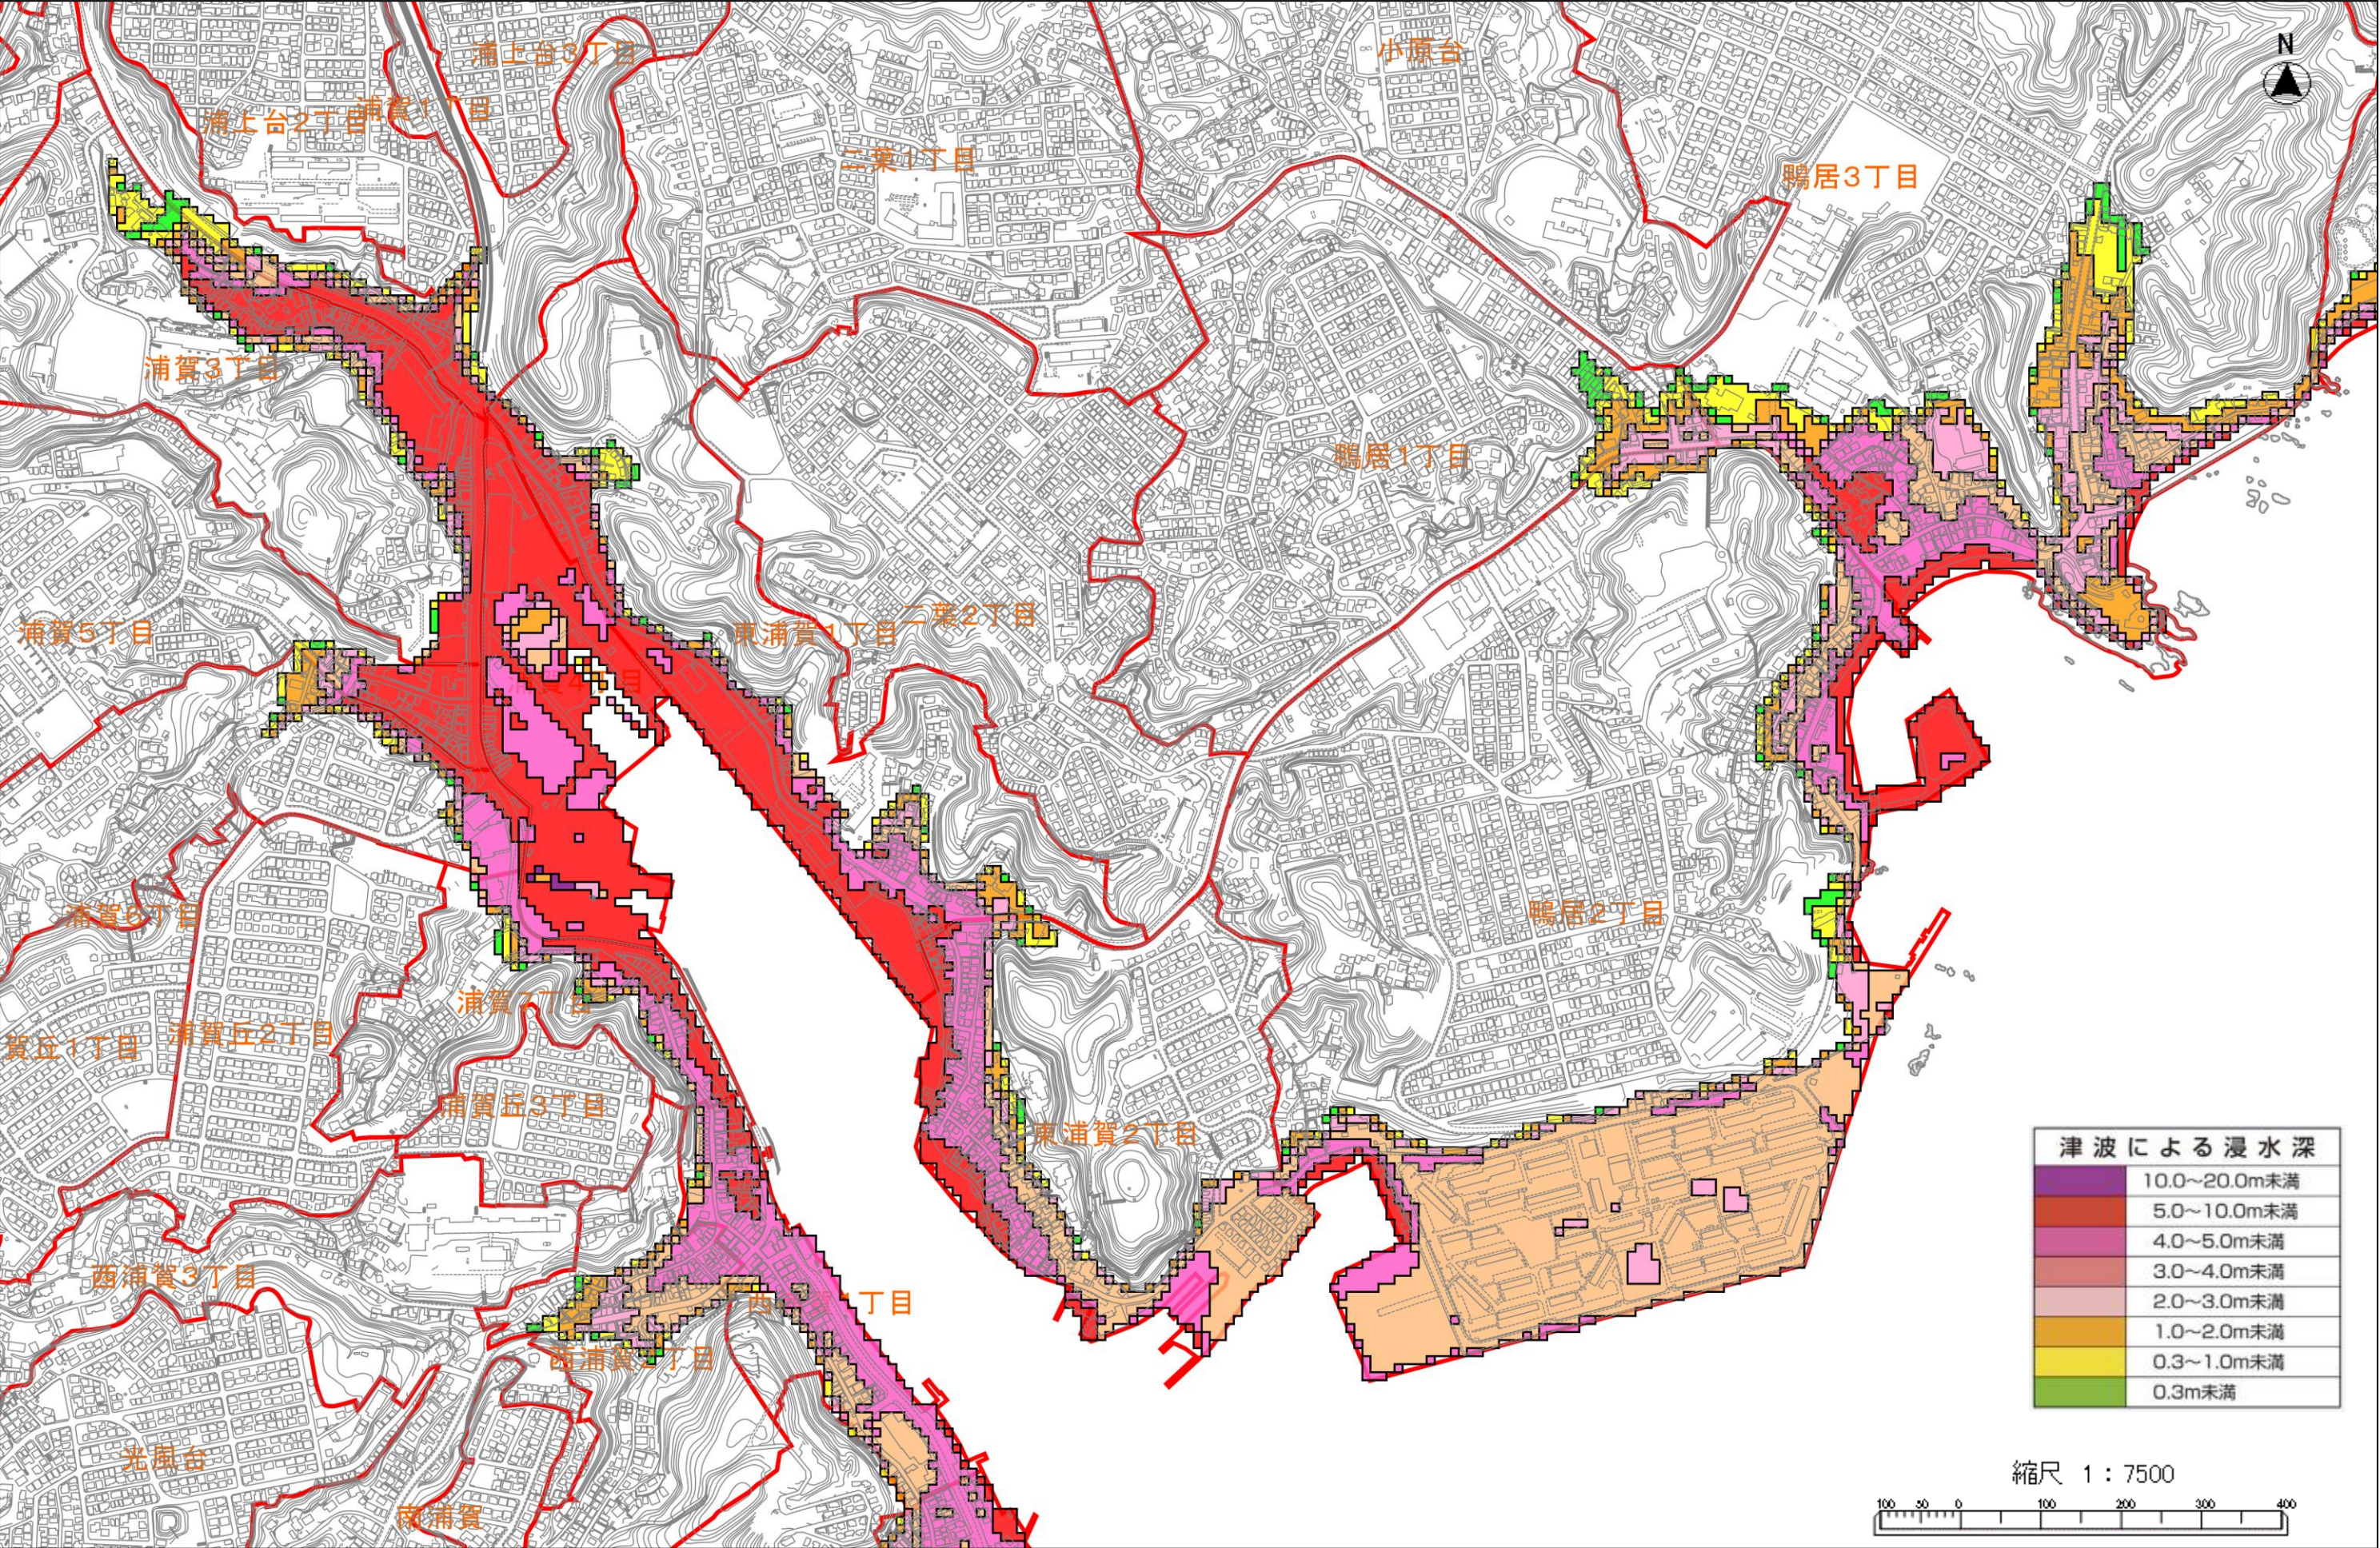


住宅地図：Copyright (C) 2025 ZENRIN CO.,LTD (Z 2 5 J E第2 6 1号)

基盤地図：この地図の作成にあたっては、国土地理院長の承認を得て、同院発行の基盤地図情報を使用した。
「測量法に基づく国土地理院長承認（使用）R 5JHs 252」

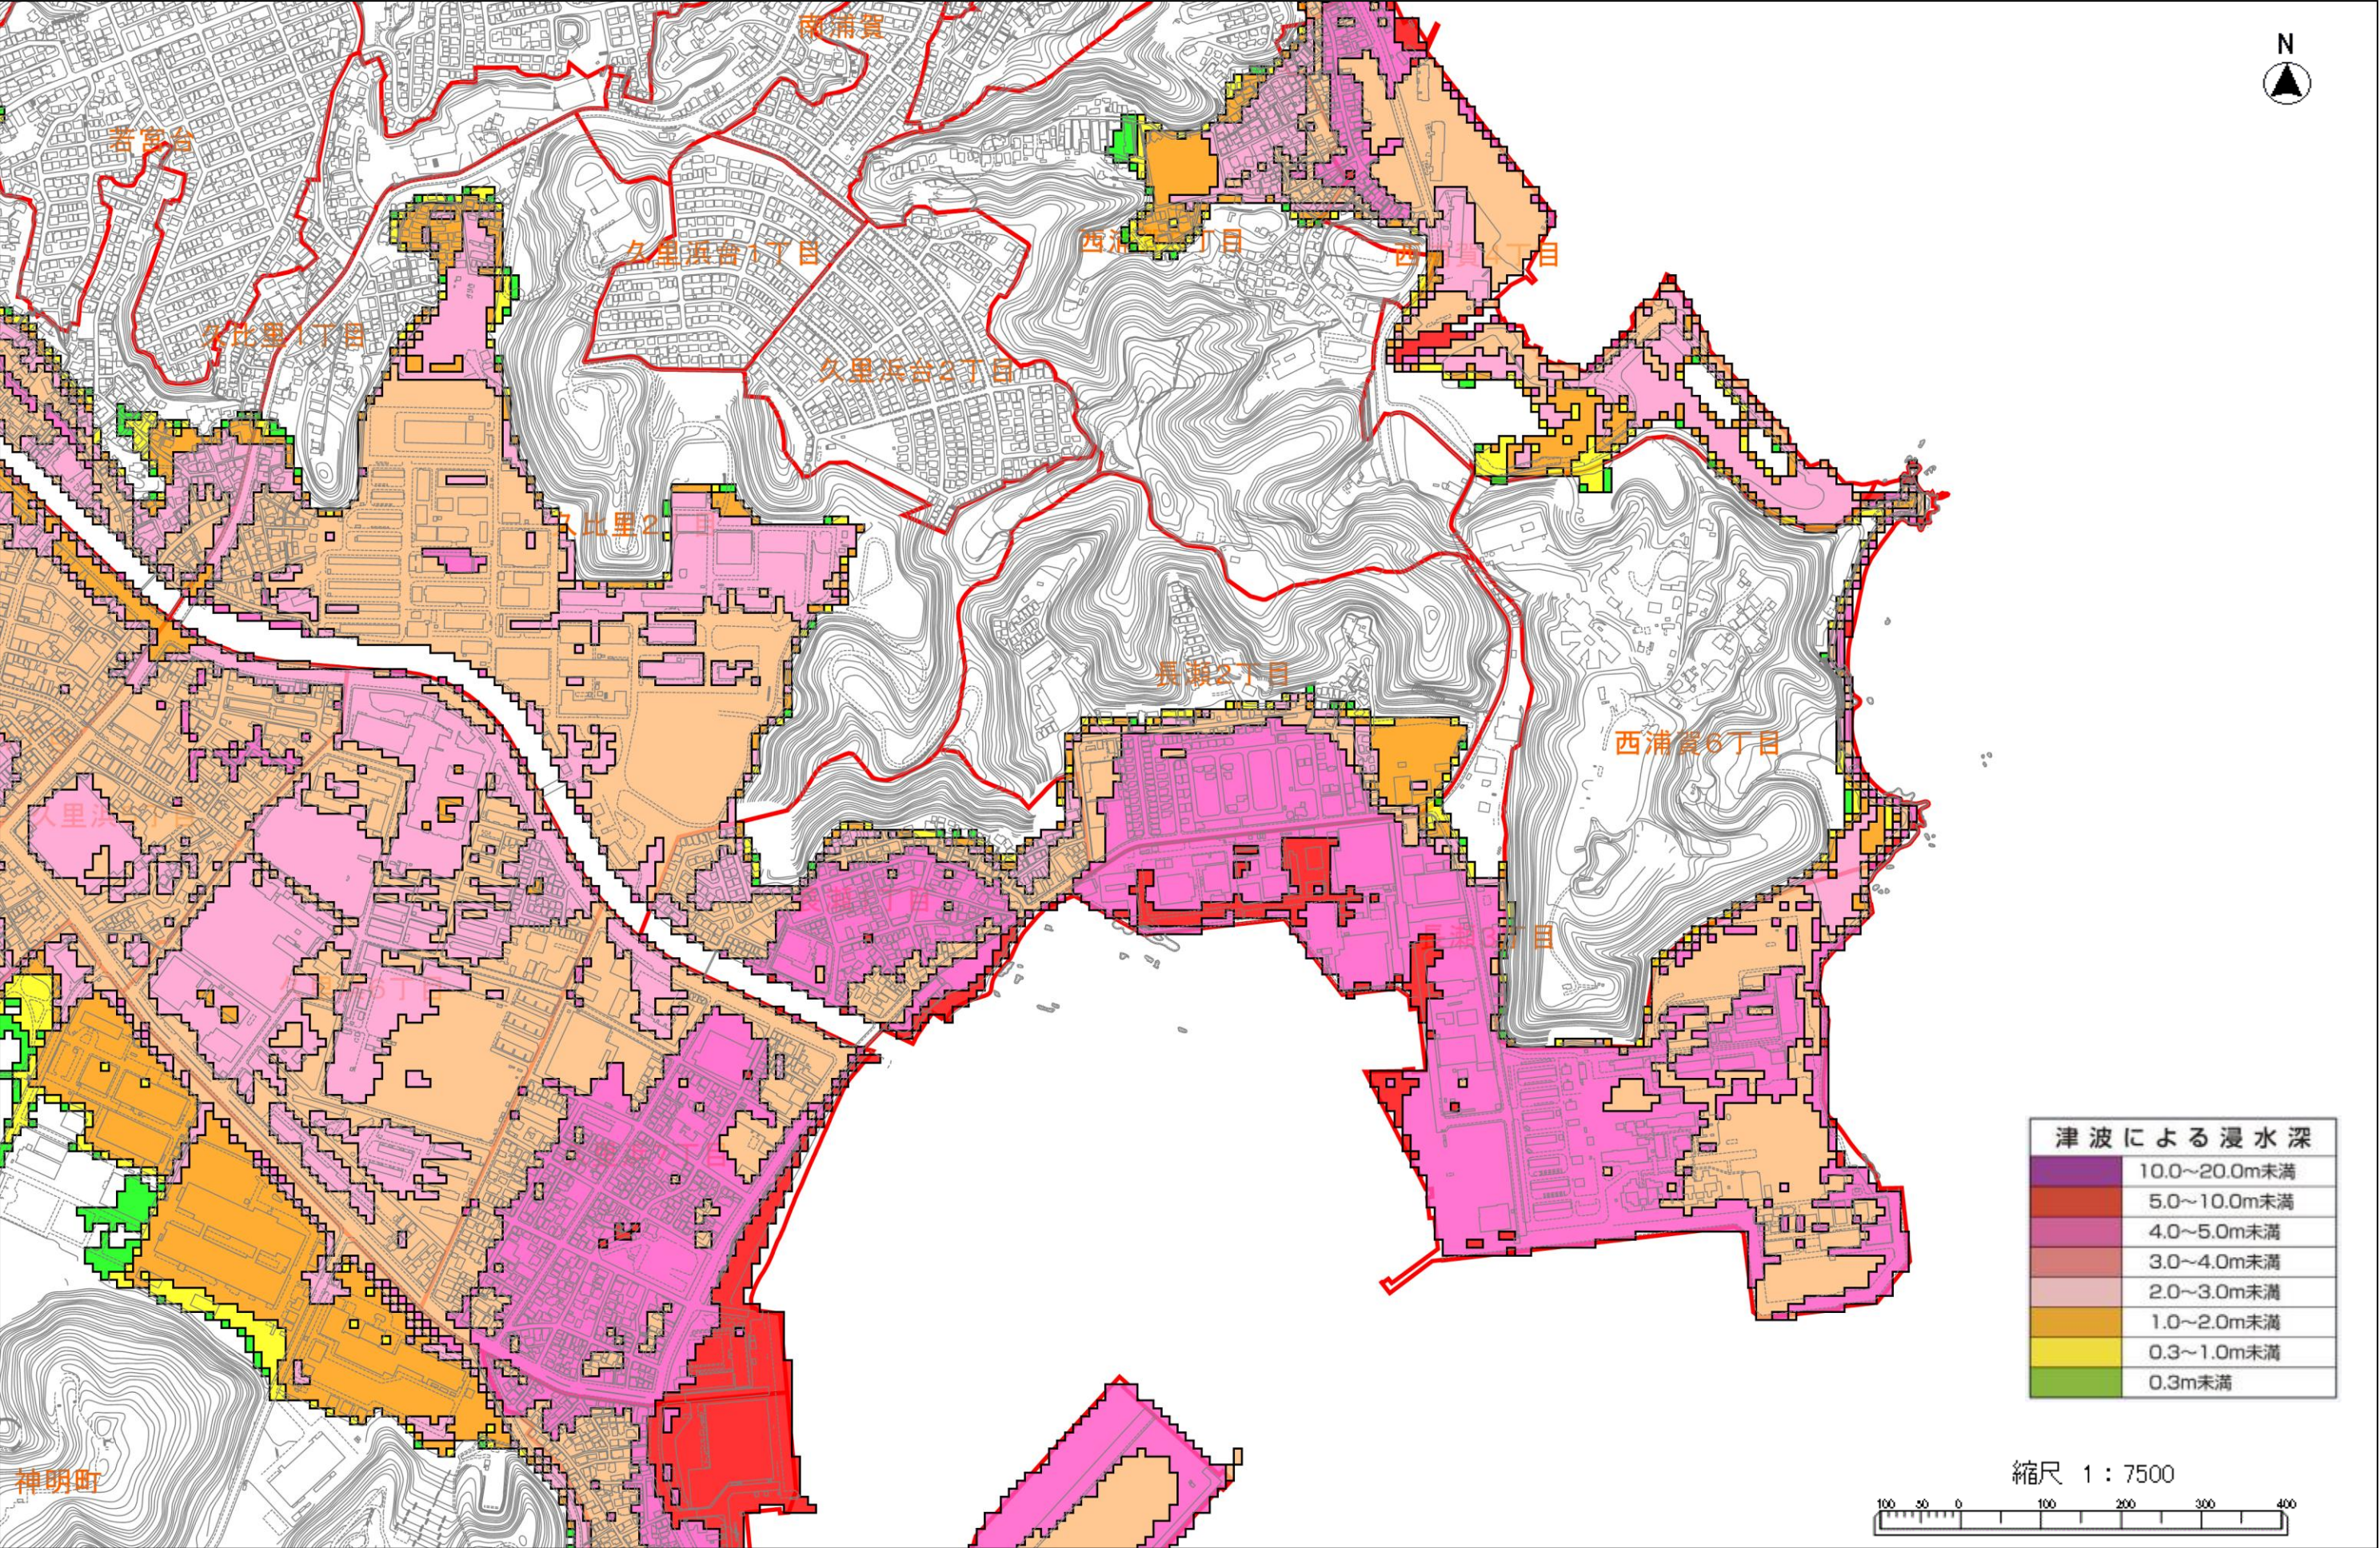

住宅地図：Copyright (C) 2025 ZENRIN CO.,LTD (Z 2 5 J E第2 6 1号)
基盤地図：この地図の作成にあたっては、国土地理院長の承認を得て、同院発行の基盤地図情報を使用した。
「測量法に基づく国土地理院長承認（使用）R 5JHs 252」

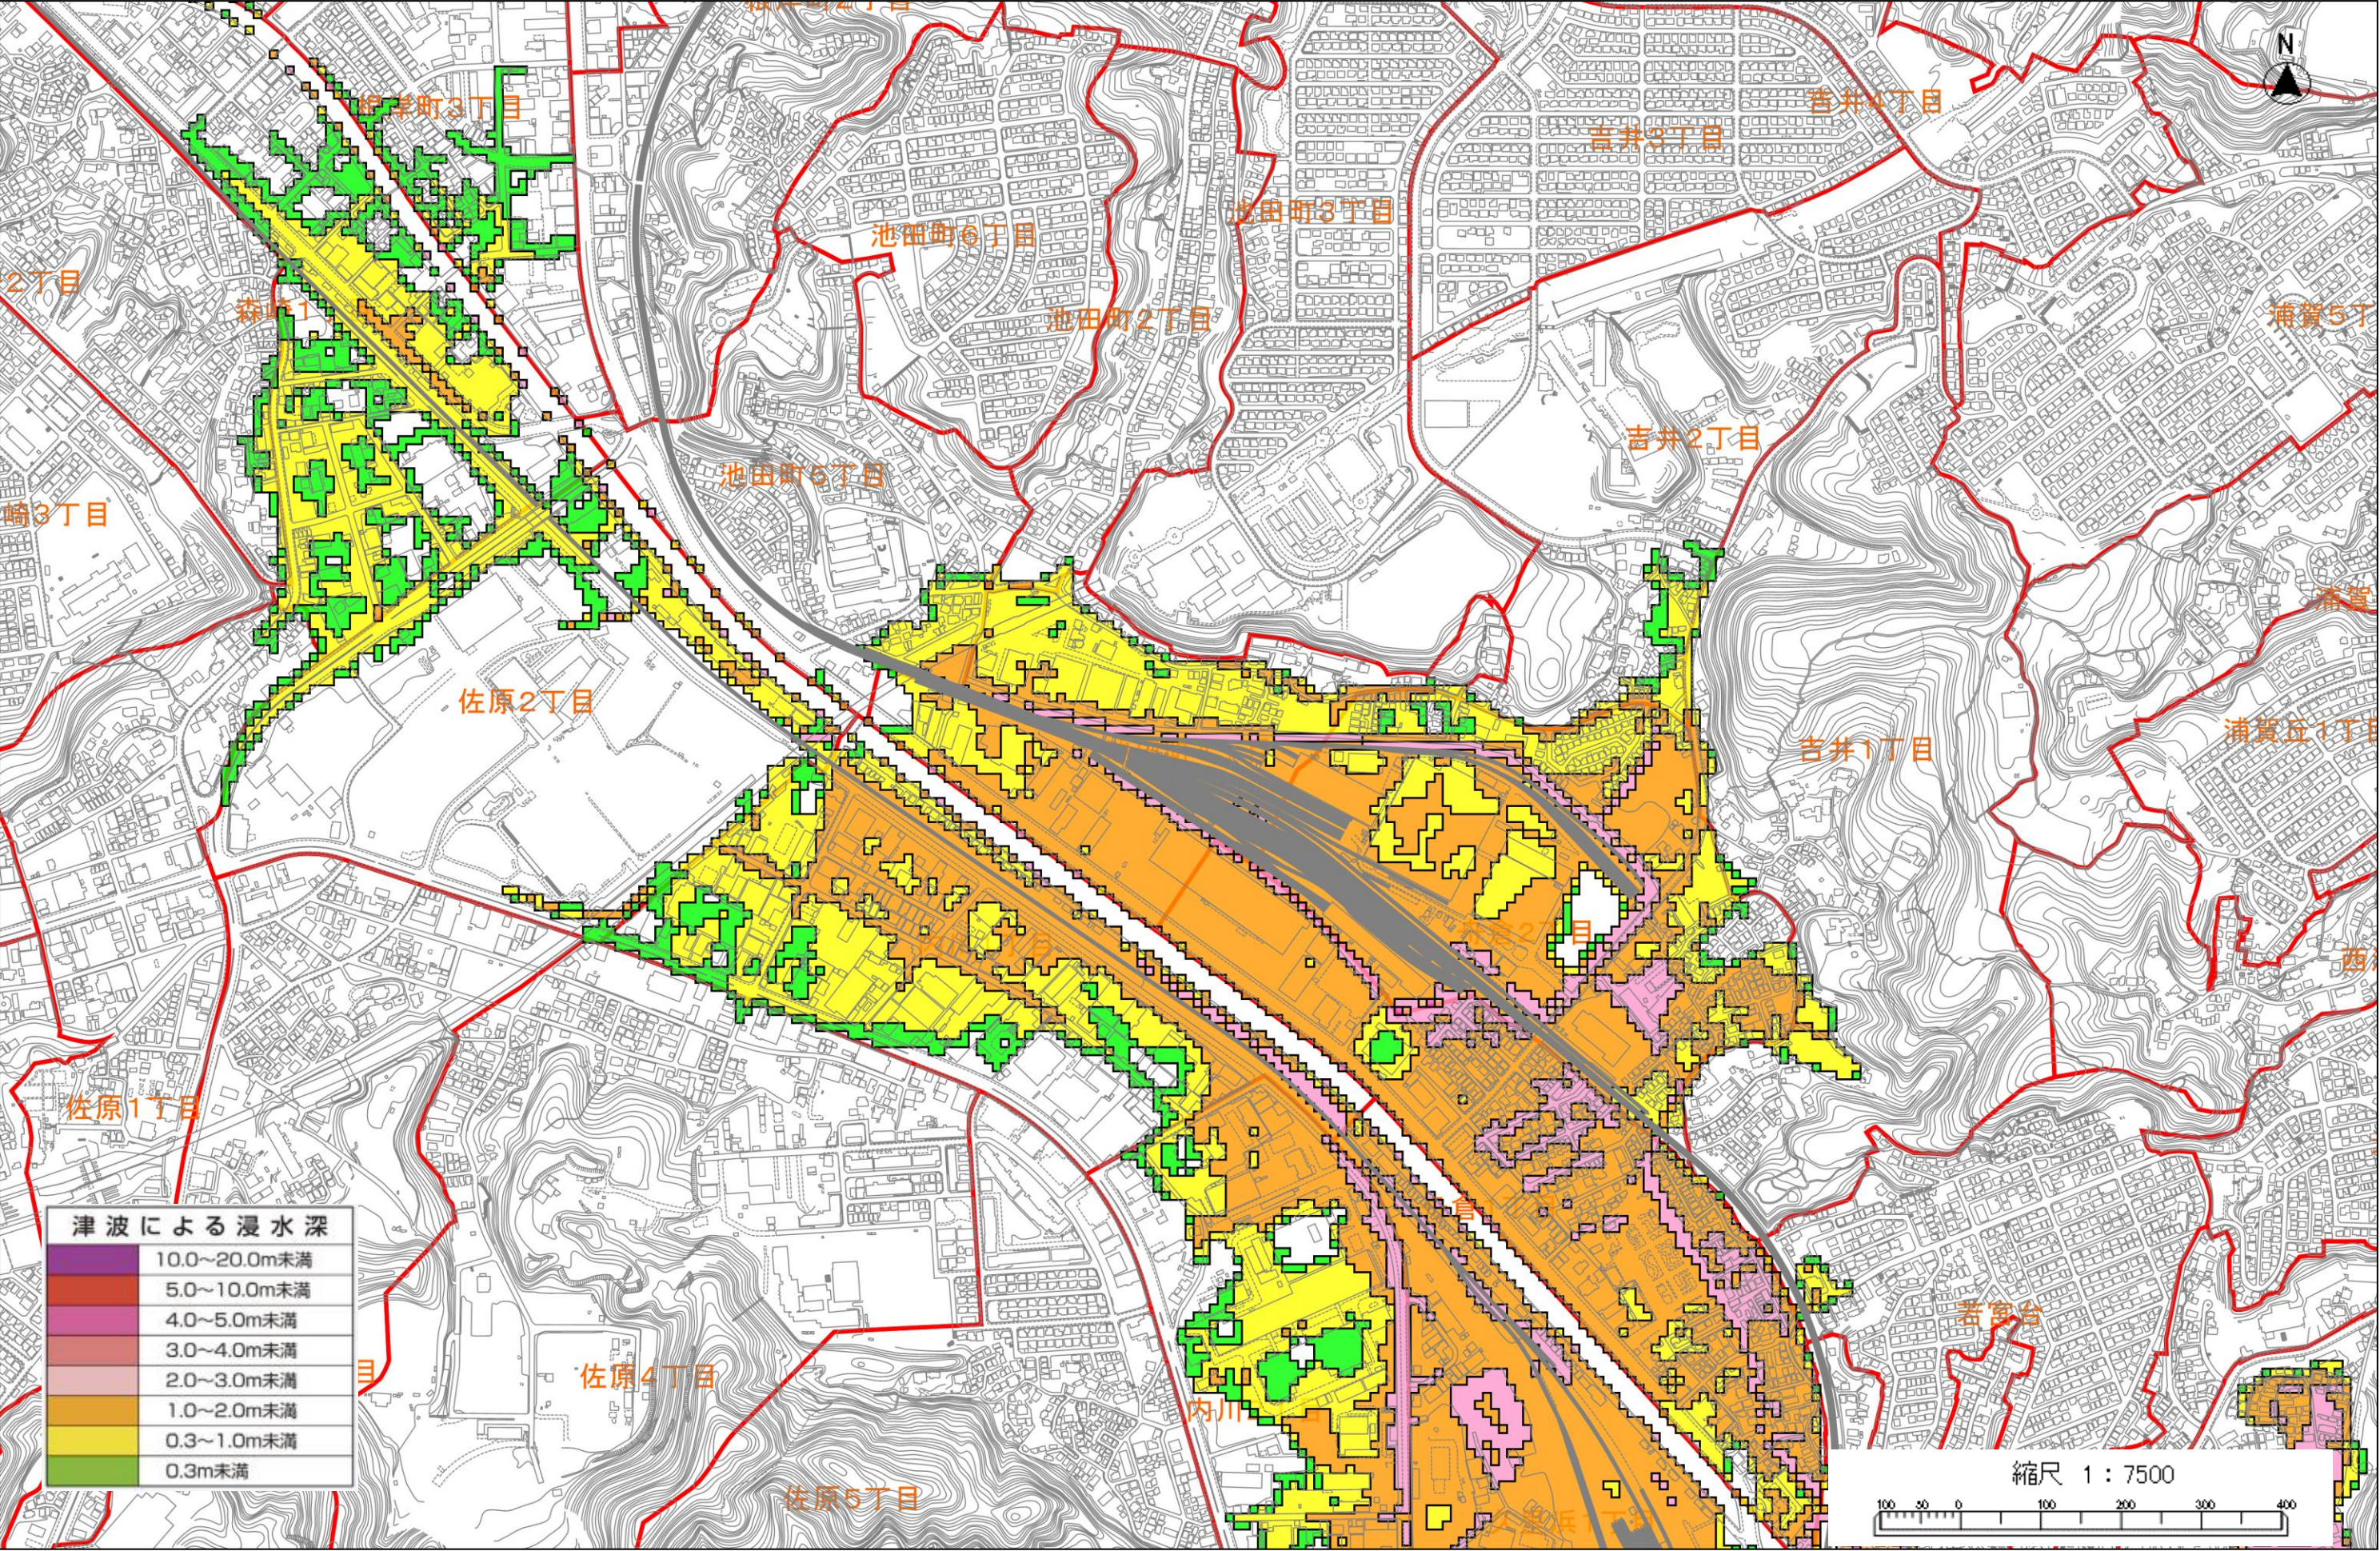

住宅地図 : Copyright (C) 2025 ZENRIN CO., LTD (Z 2 5 J E 第 2 6 1 号)

基盤地図 : この地図の作成にあたっては、国土地理院長の承認を得て、同院発行の基盤地図情報を使用した。
「測量法に基づく国土地理院長承認 (使用) R 5JHs 252」