




南立面図 1: 300

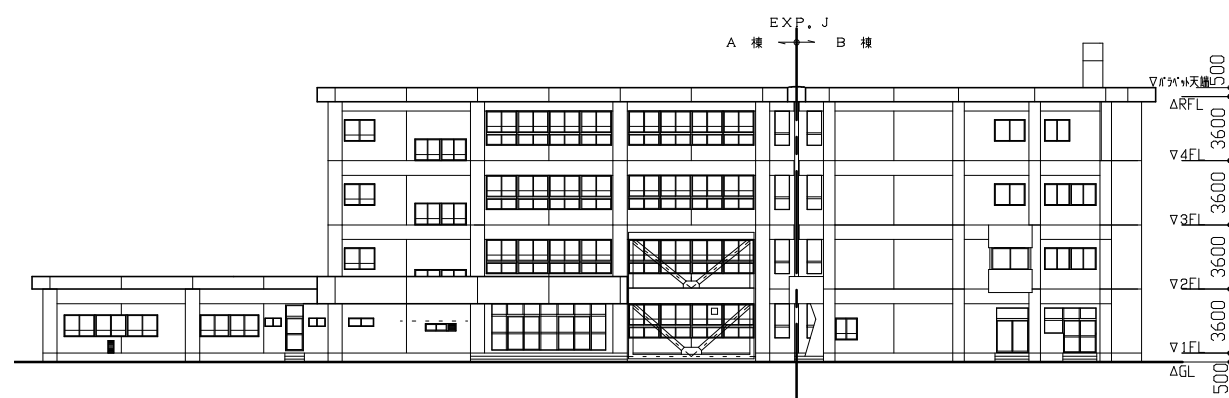

東立面図 1: 300

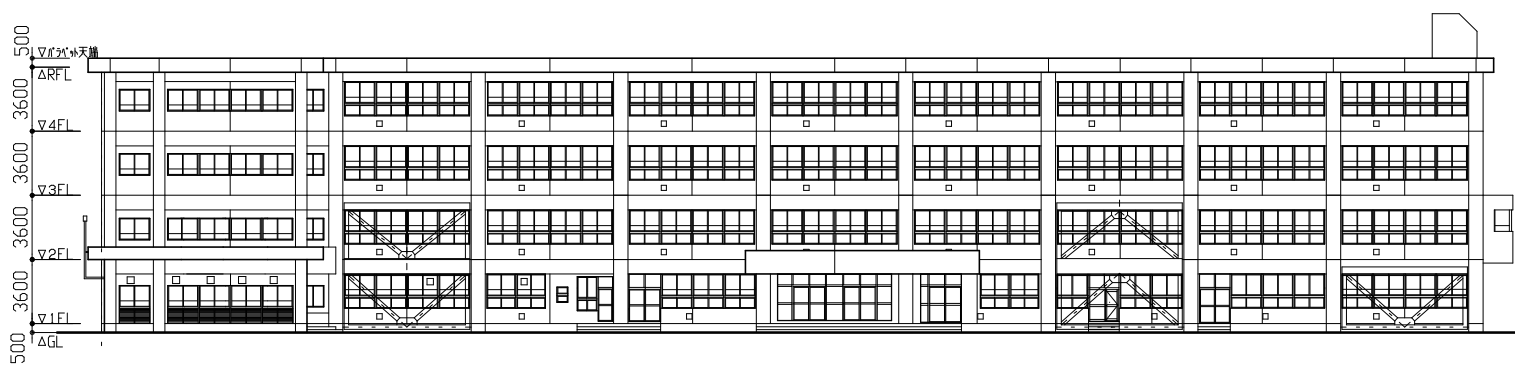


北立面図 1: 300

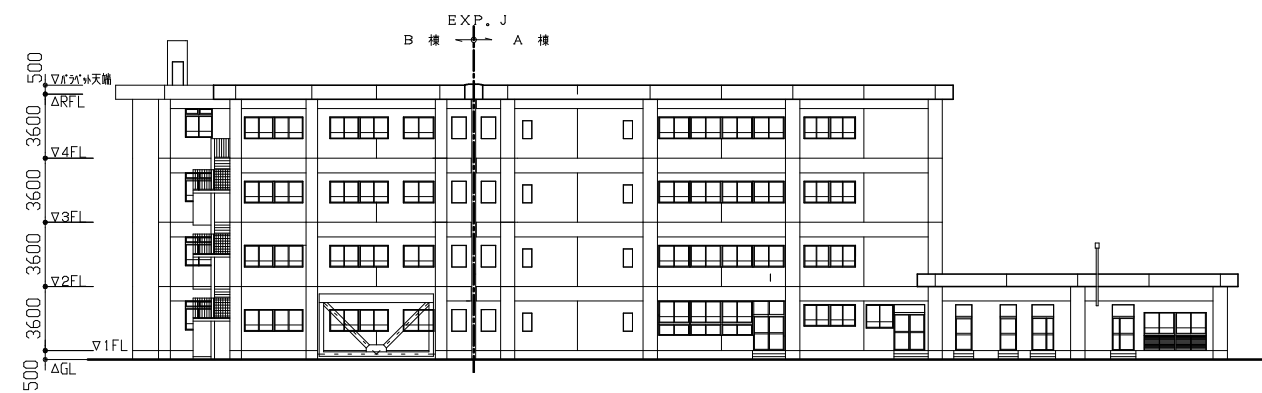

西立面図 1: 300

工事名	池上小学校(太陽光発電)			設計者資格 氏 名	級建築士登録第 号			課長	主査等	担当者	横 須 賀 市 都市部 公共建築課
図面名称	立面図	図 番	**-**	縮 尺	1:300(A2)	作 図	令和 ** 年 ** 月 日				

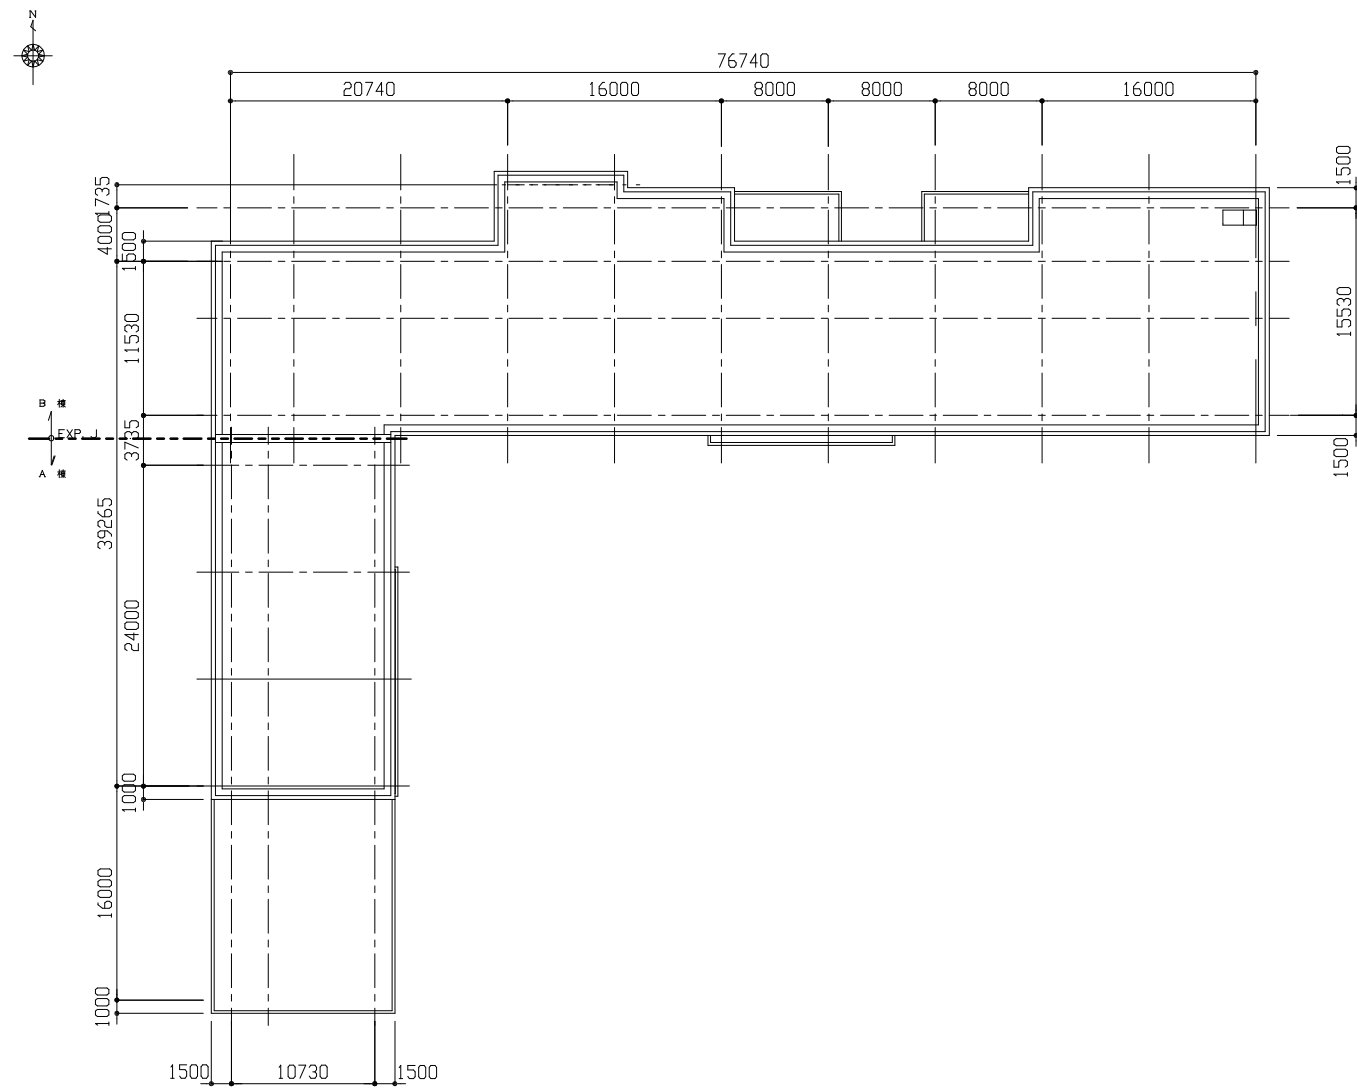

屋根伏図 1: 400

工事名	池上小学校(太陽光発電)			設計者資格 氏 名	級建築士登録第 号			課長	主査等	担当者	横 須 賀 市 都市部 公共建築課
図面名称	屋根伏図	図 番	**-**	縮 尺	1:400	作 図	令和 ** 年 ** 月 日				