



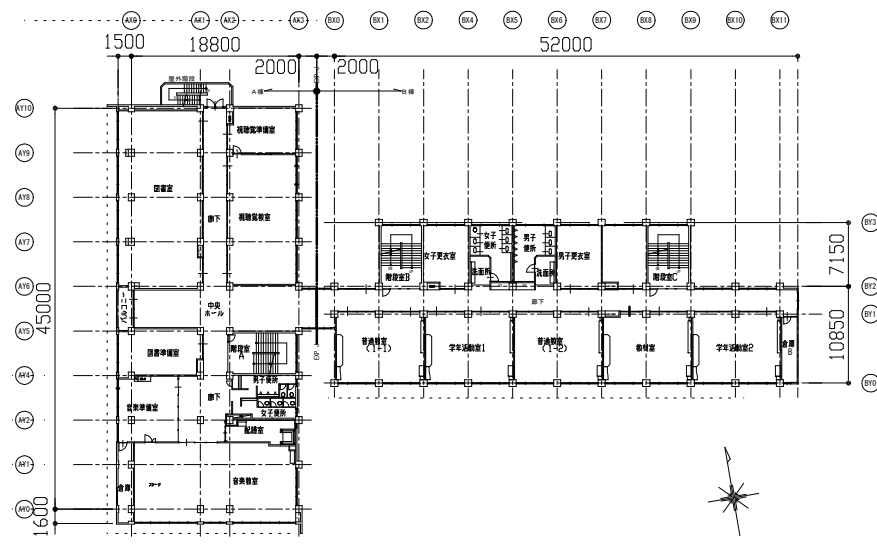


2階平面図 1: 600




4階平面図 1: 600

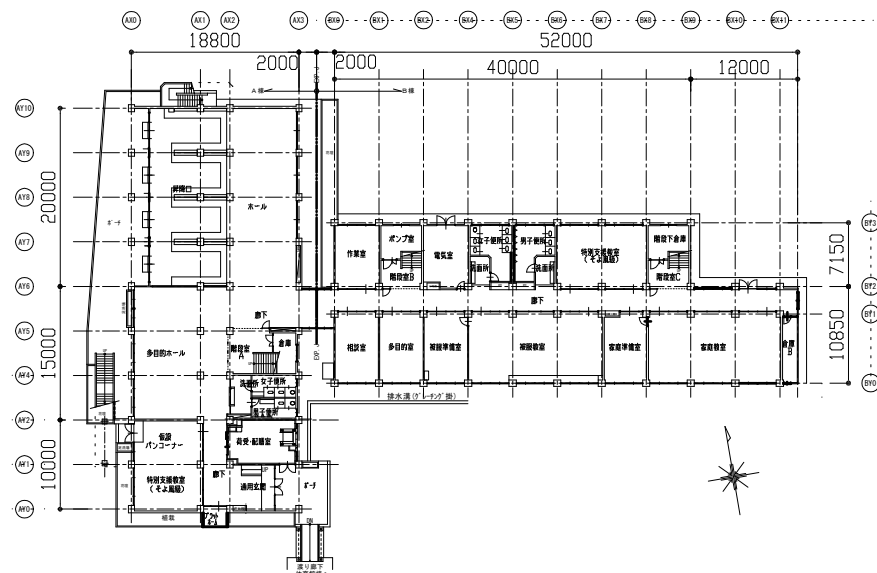

1階平面図 1: 600

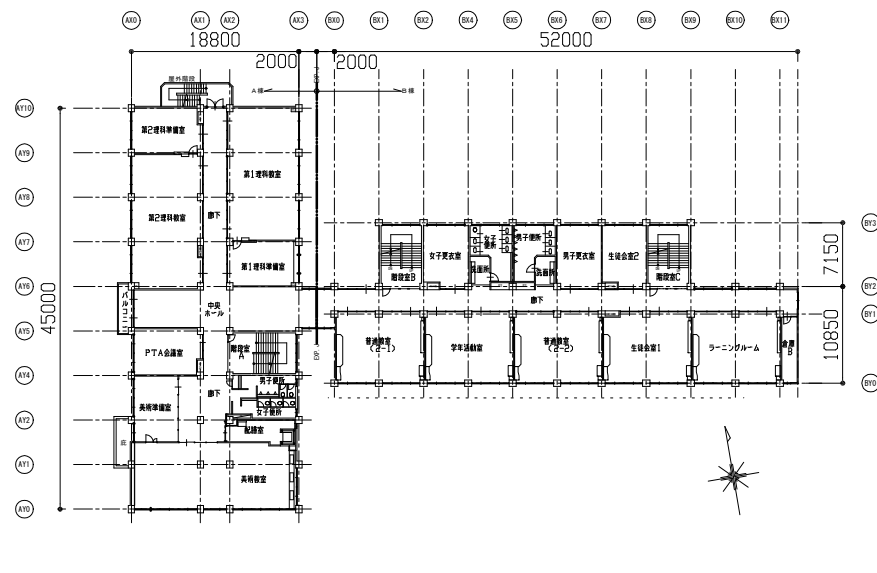


3階平面図 1: 600

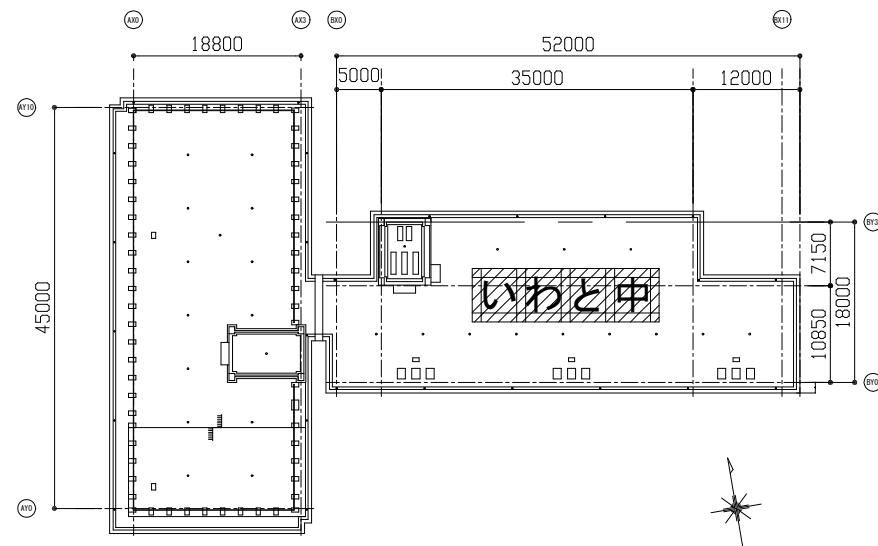


3階平面図 1: 600

工事名	市立岩戸中学校			設計者資格氏名	級建築士登録第 号			課長	主査等	担当者	横 須 賀 市 都市部 公共建築課
図面名称	各階平面図	図 番	*/*	縮 尺	1:600(A2)	作 図	令和 5 年 * 月 日				

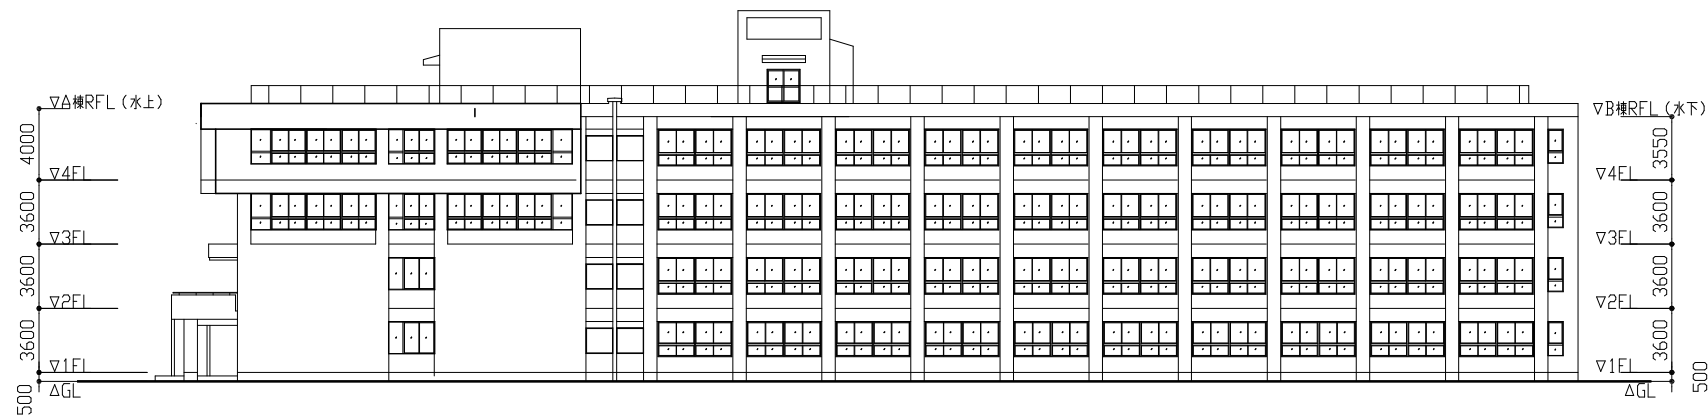


南側立面図 1: 300

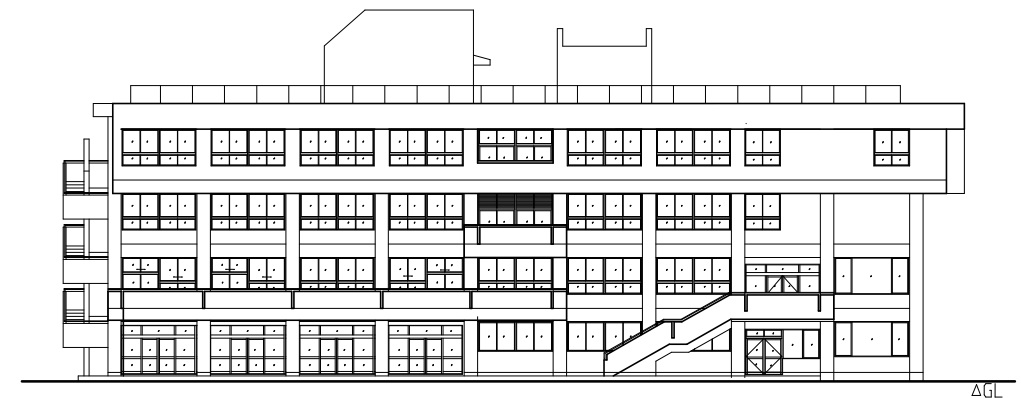

西側立面図 1: 300



北側立面図 1: 300

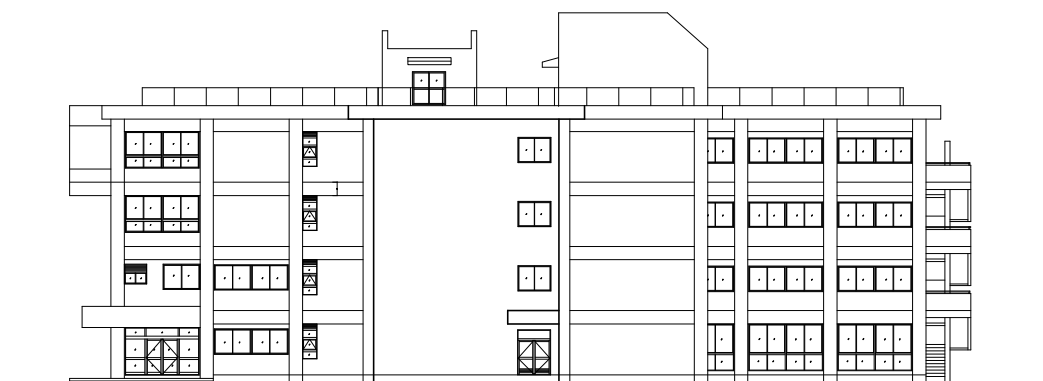

東側立面図 1: 300

工事名	市立岩戸中学校				設計者資格 氏 名	級建築士登録第 号		課長	主査等	担当者	横 須 賀 市 都市部 公共建築課
図面名称	立面図	図 番	*/*	縮 尺	1:300(A2)	作 図	令和 5 年 * 月 日				