




A棟 2階平面図 1: 400

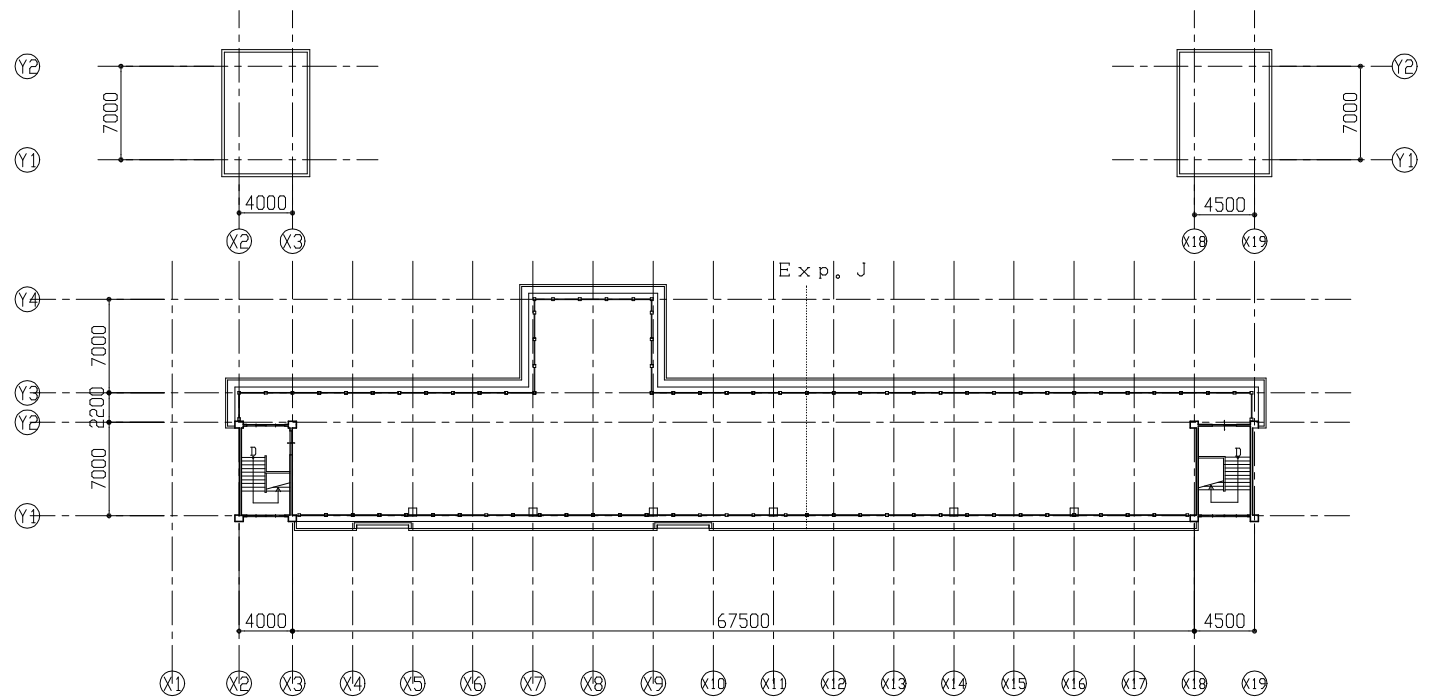

A棟 屋階平面図 1: 400

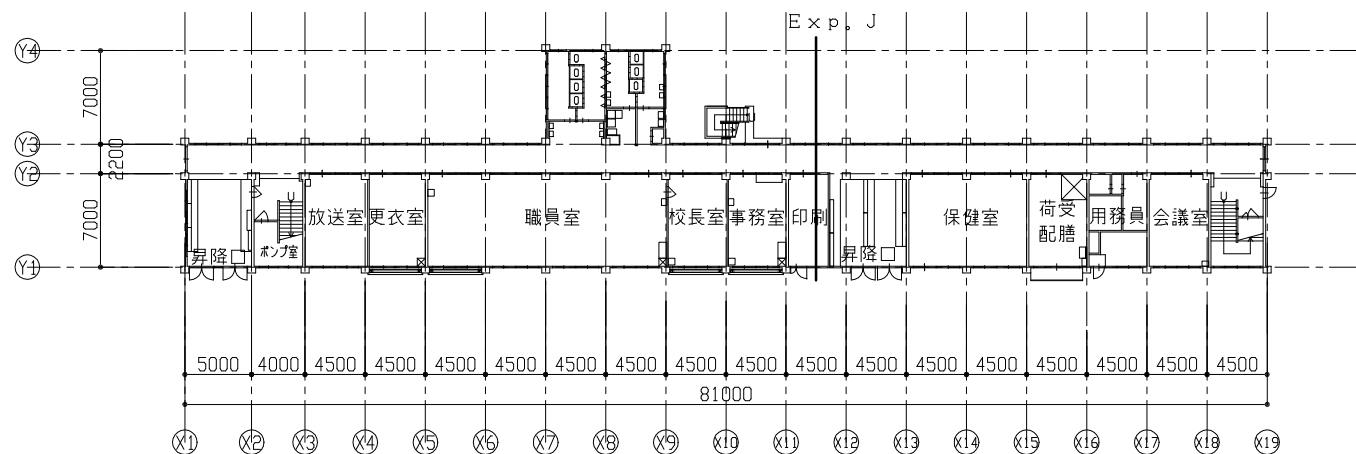


A棟 1階平面図 1: 400

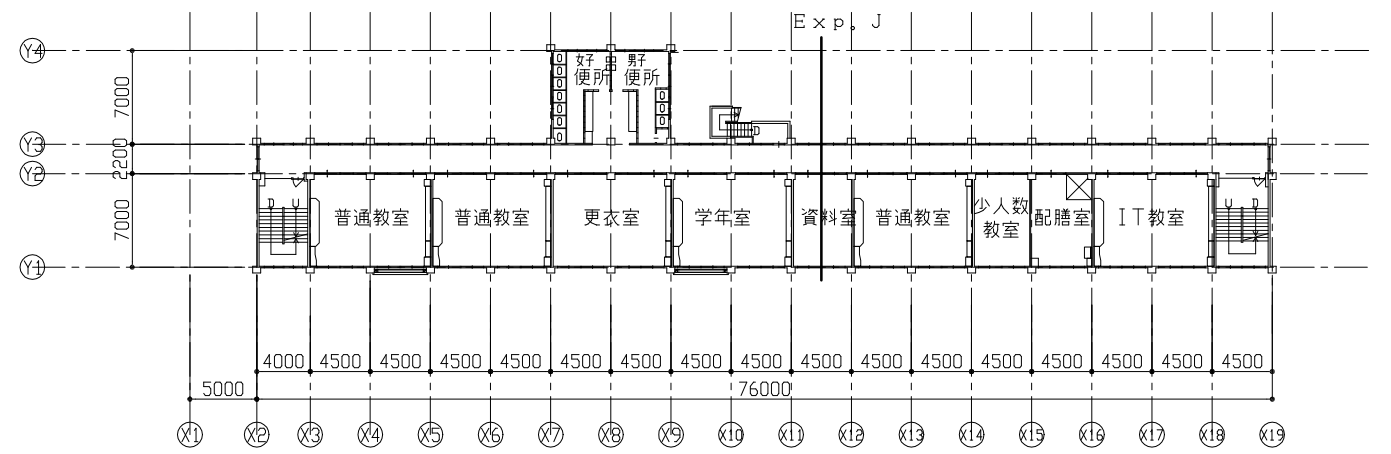


A棟 3階平面図 1: 400



工事名	市立不入斗中学校			設計者資格氏名	級建築士登録第 号			課長	主査等	担当者	横 須 賀 市 都市部 公共建築課
図面名称	A棟 各階平面図	図 番	*/*	縮 尺	1:400(A2)	作 図	令和 5 年 * 月 日				

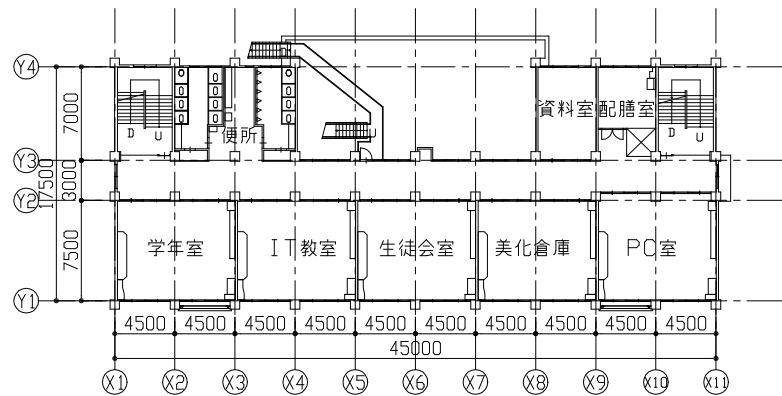


B棟 2階平面図 1: 400

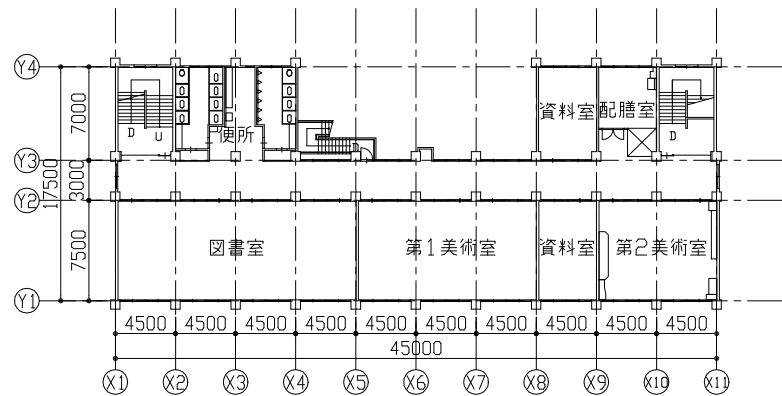


B棟 4階平面図 1: 400

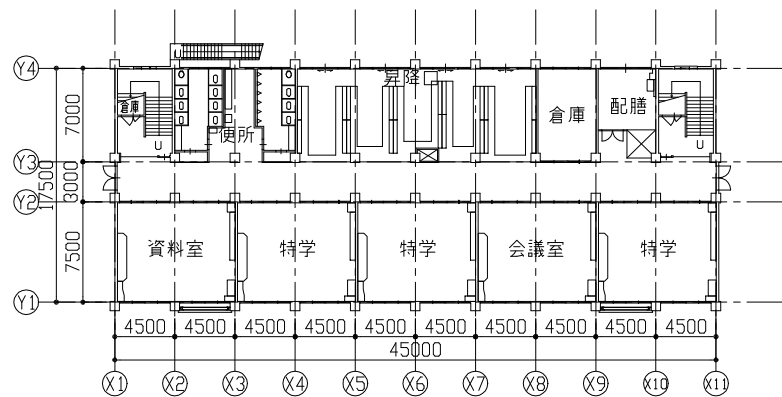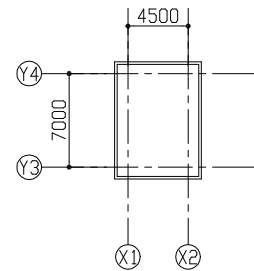


B棟 1階平面図 1: 400

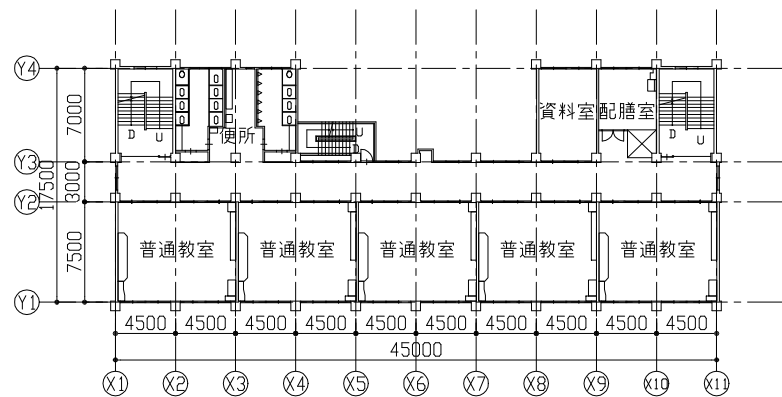


B棟 3階平面図 1: 400

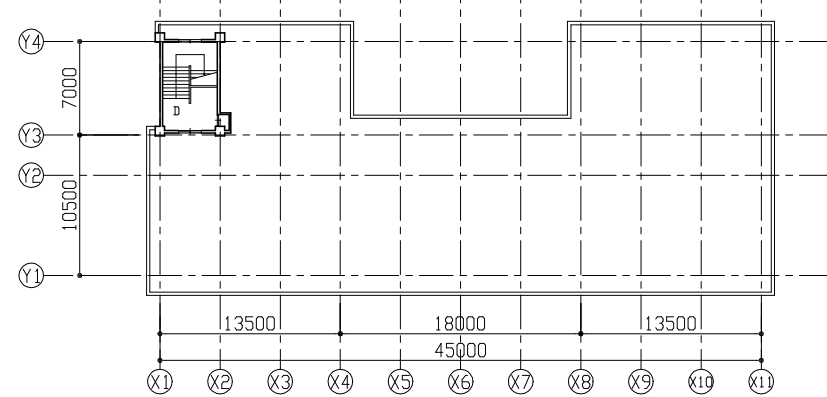


B棟 R階平面図 1: 400

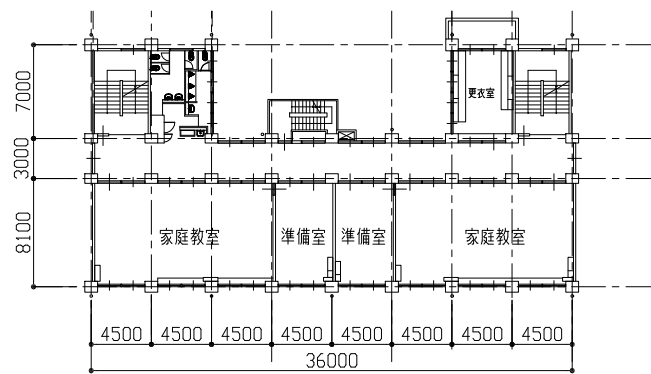


C棟 2階平面図 1: 400

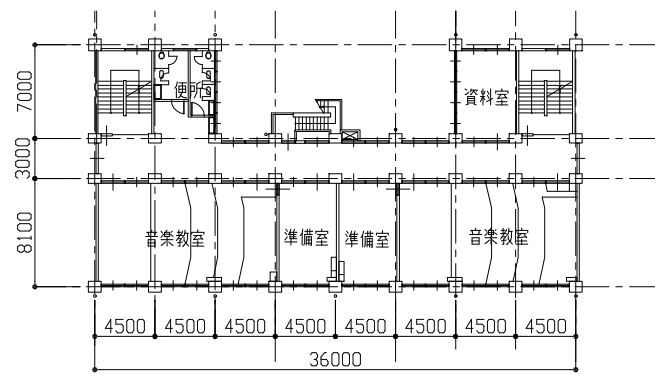


C棟 4階平面図 1: 400

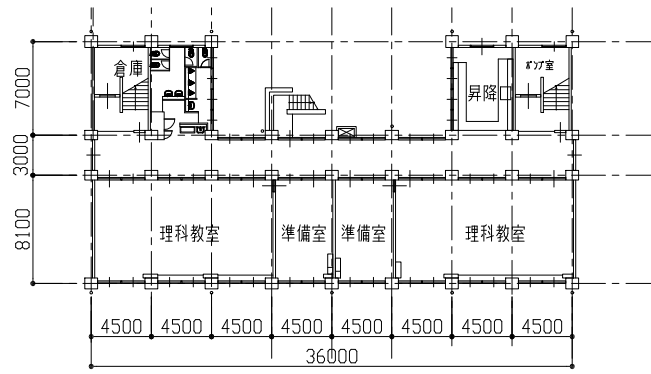

C棟 1階平面図 1: 400

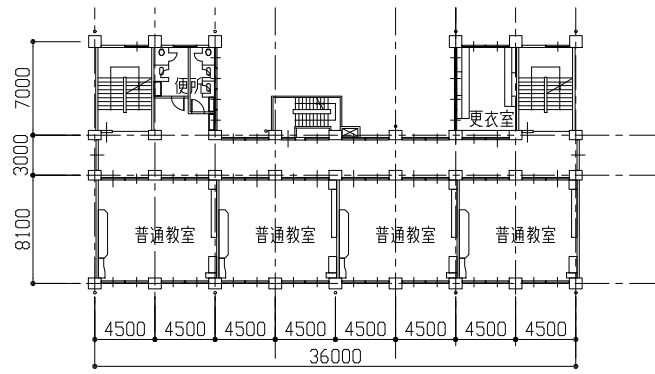

C棟 3階平面図 1: 400

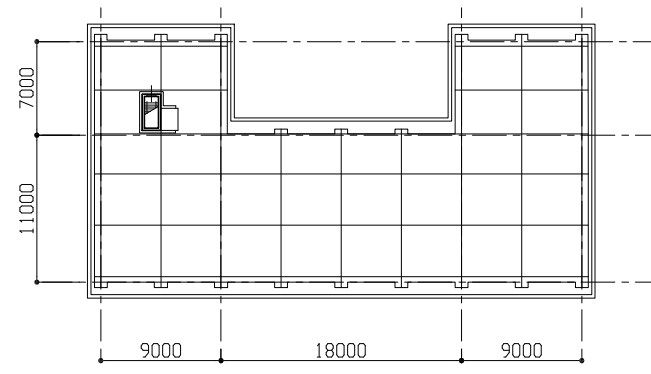

C棟 R階平面図 1: 400

工事名	市立不入斗中学校			設計者資格氏名	級建築士登録第 号			課長	主査等	担当者	横 須 賀 市 都市部 公共建築課
図面名称	B・C棟 各階平面図	図 番	*/*	縮 尺	1:400(A2)	作 図	令和 5 年 * 月 日				