


仲ノ坪土地区画整理事業

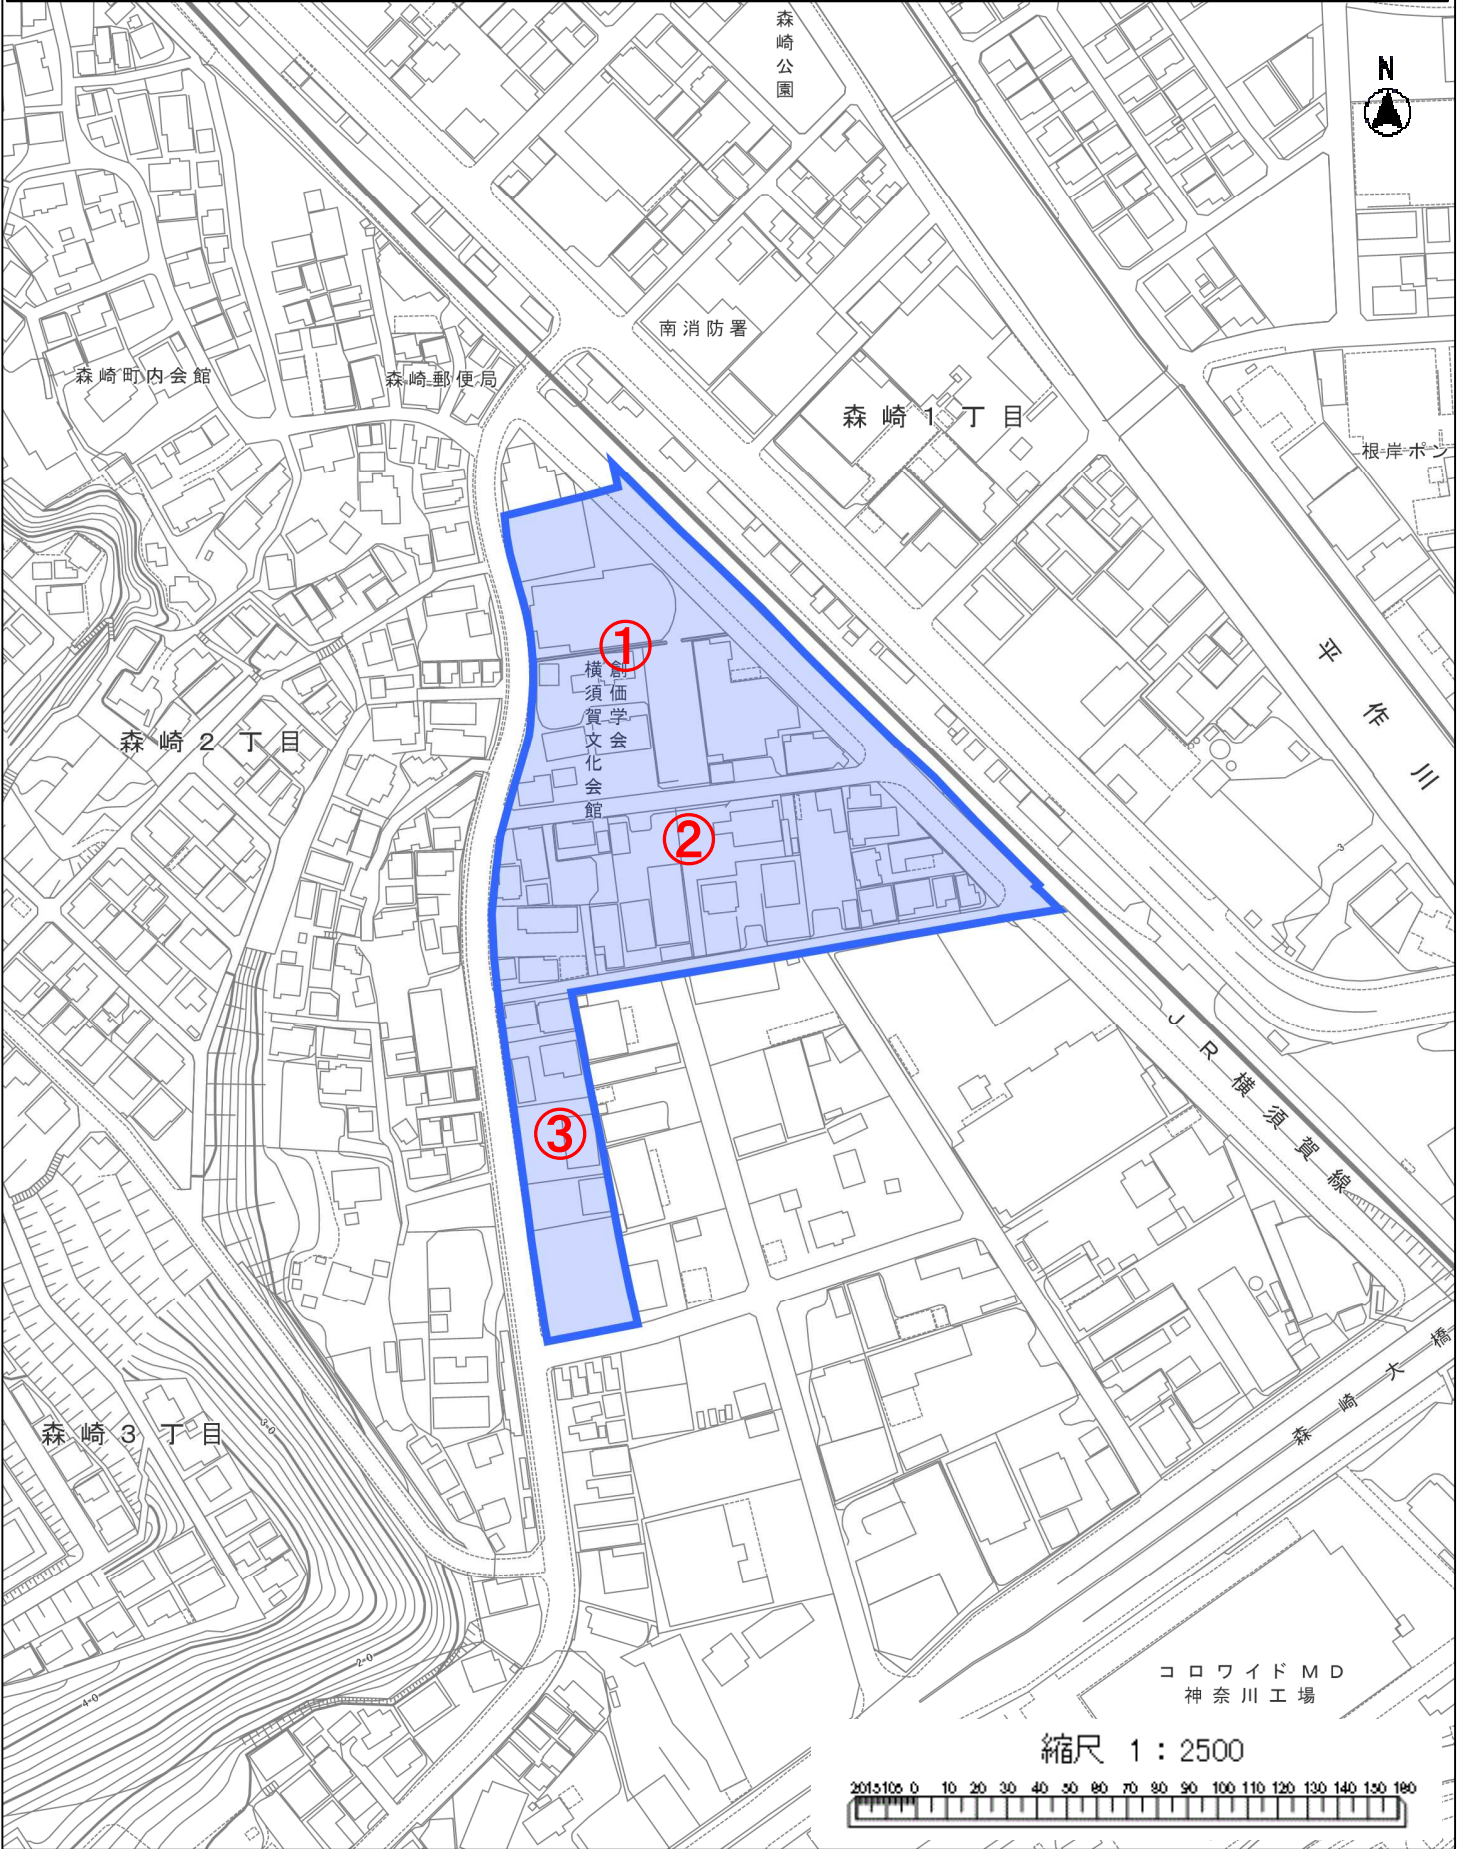

住宅地図：Copyright (C) 2021 ZENRIN CO., LTD (Z21JF086)

基盤地図：この地図の作成にあたっては、国土地理院長の承認を得て、同院発行の基盤地図情報を使用した。
(承認番号 令元情使、第717号)