



# 横須賀市内における土地区画整理事業の施行箇所位置図【全市】

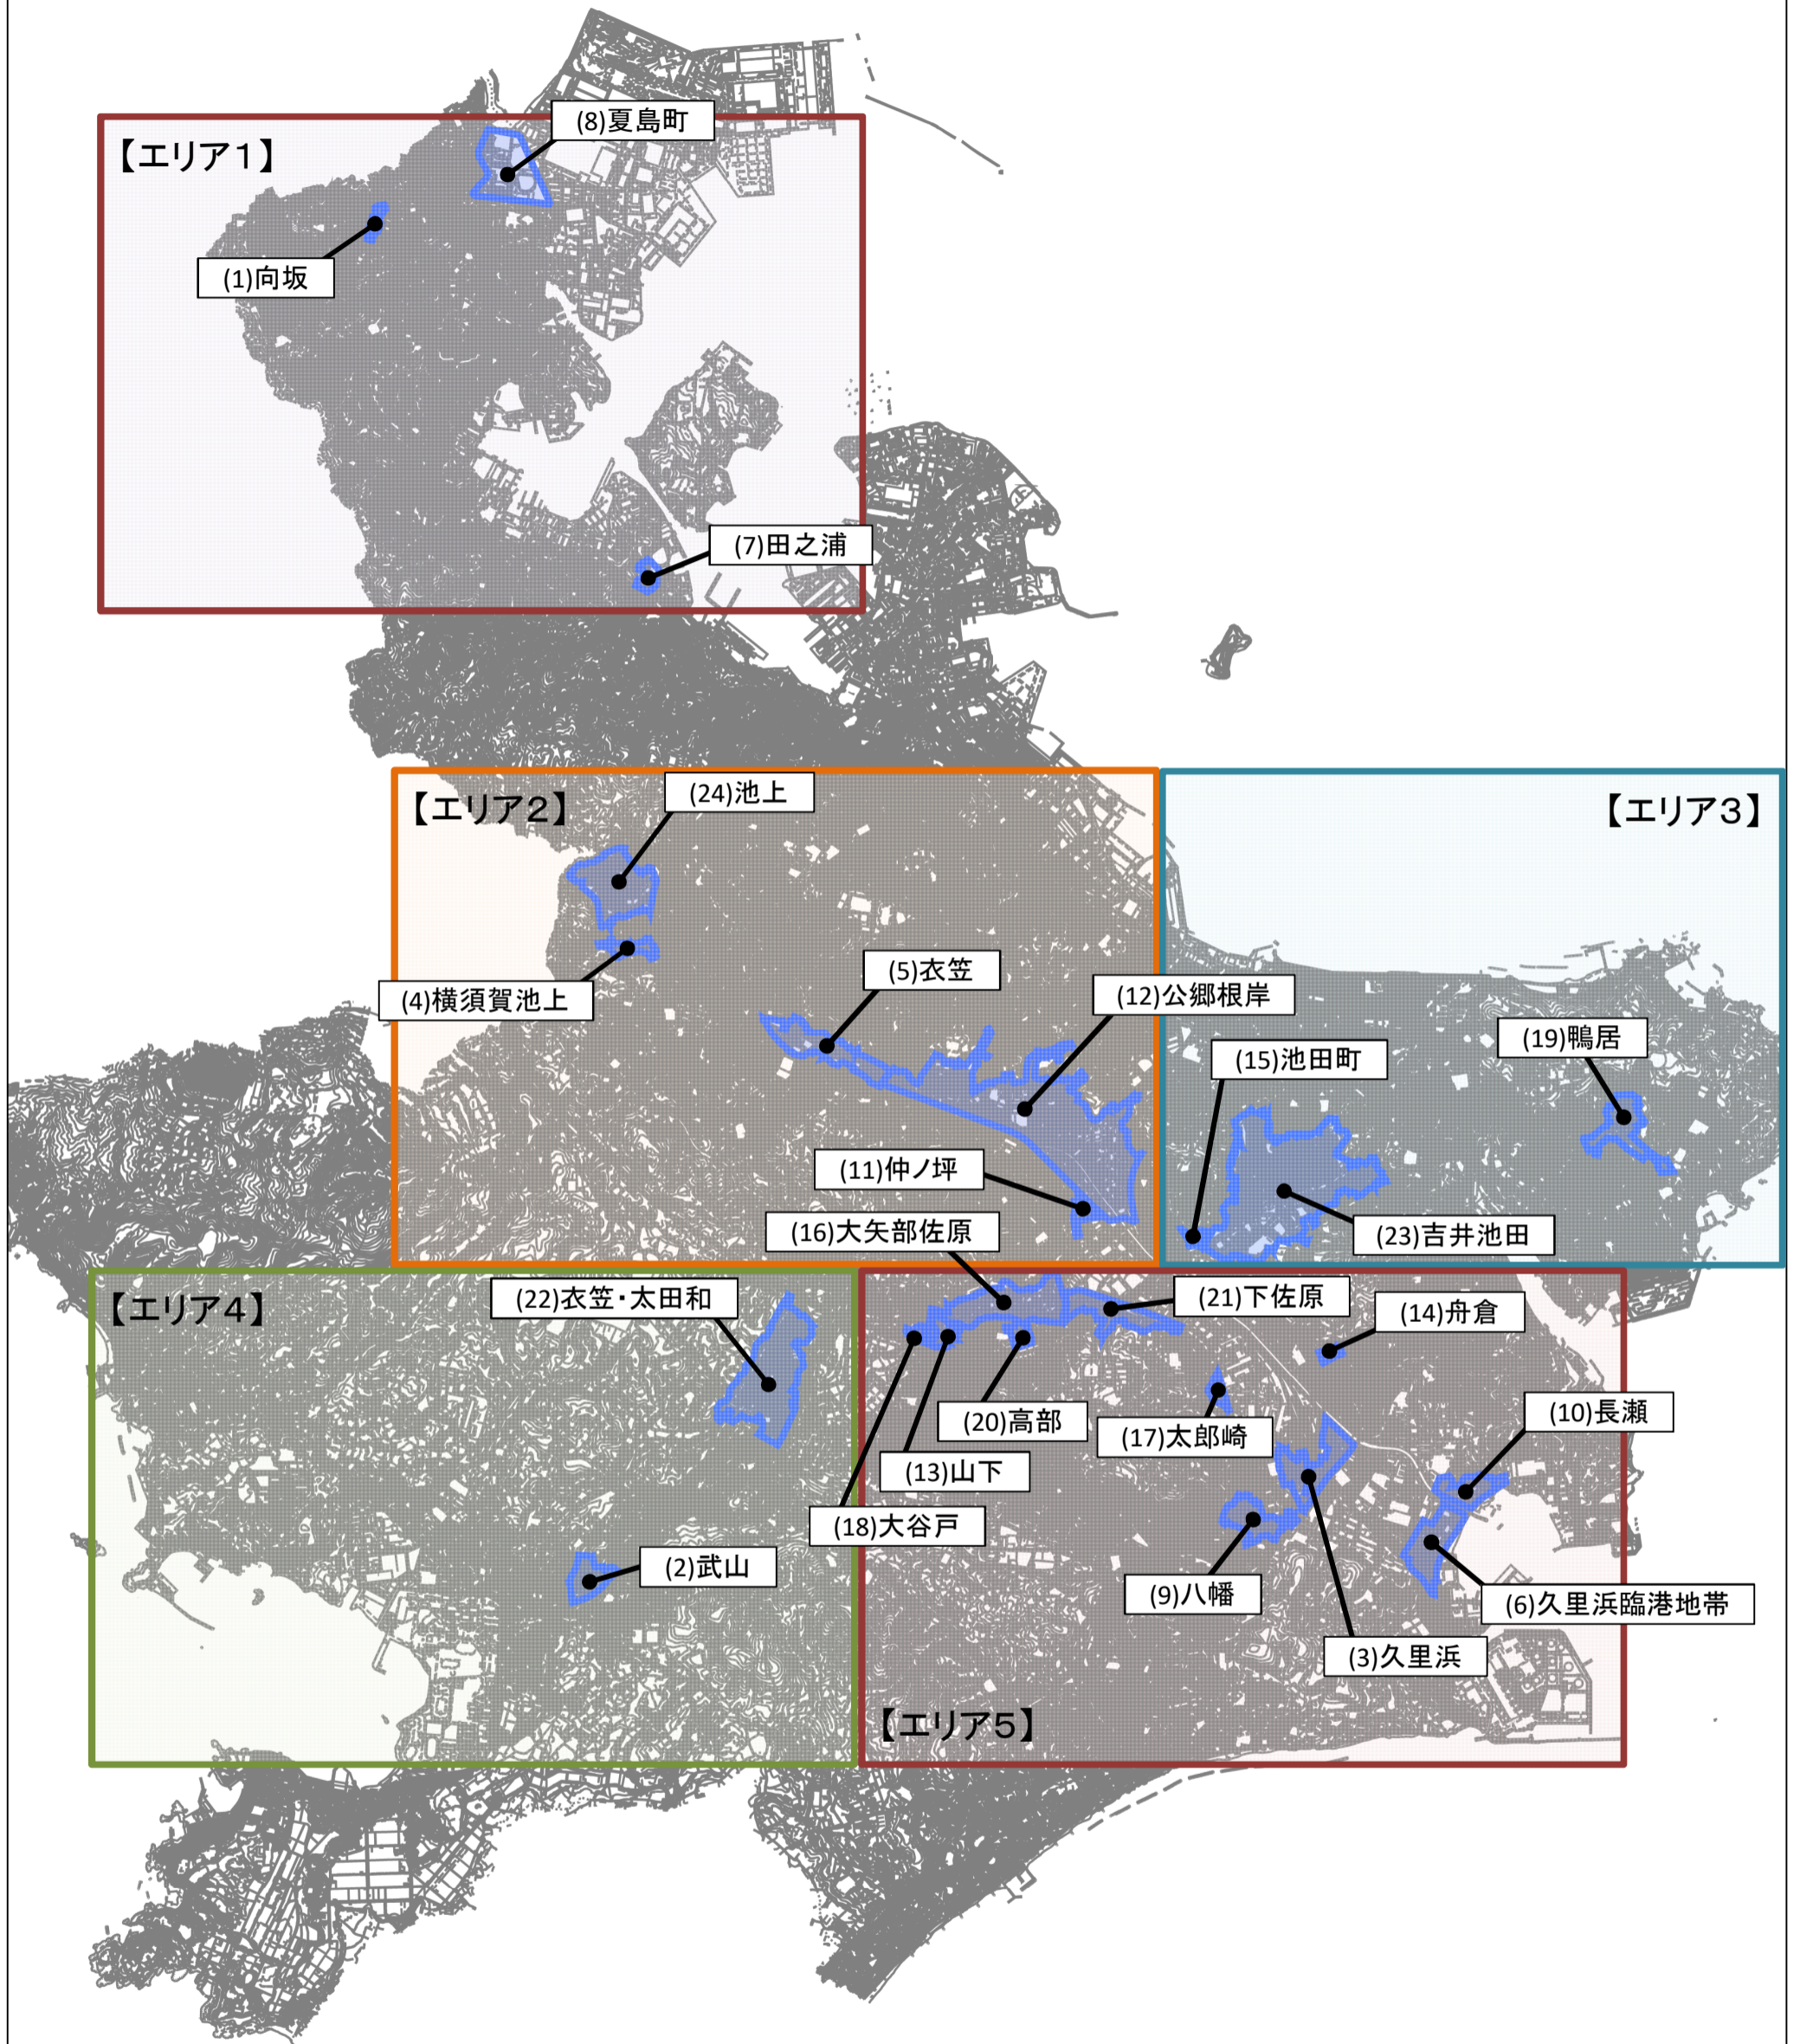

縮尺 1 : 50000

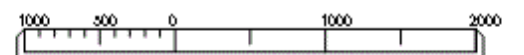

住宅地図 : Copyright (C) 2021 ZENRIN CO., LTD (Z21JF086)

基盤地図 : この地図の作成にあたっては、国土地理院長の承認を得て、同院発行の基盤地図情報を使用した。  
(承認番号 令元情使、第717号)