

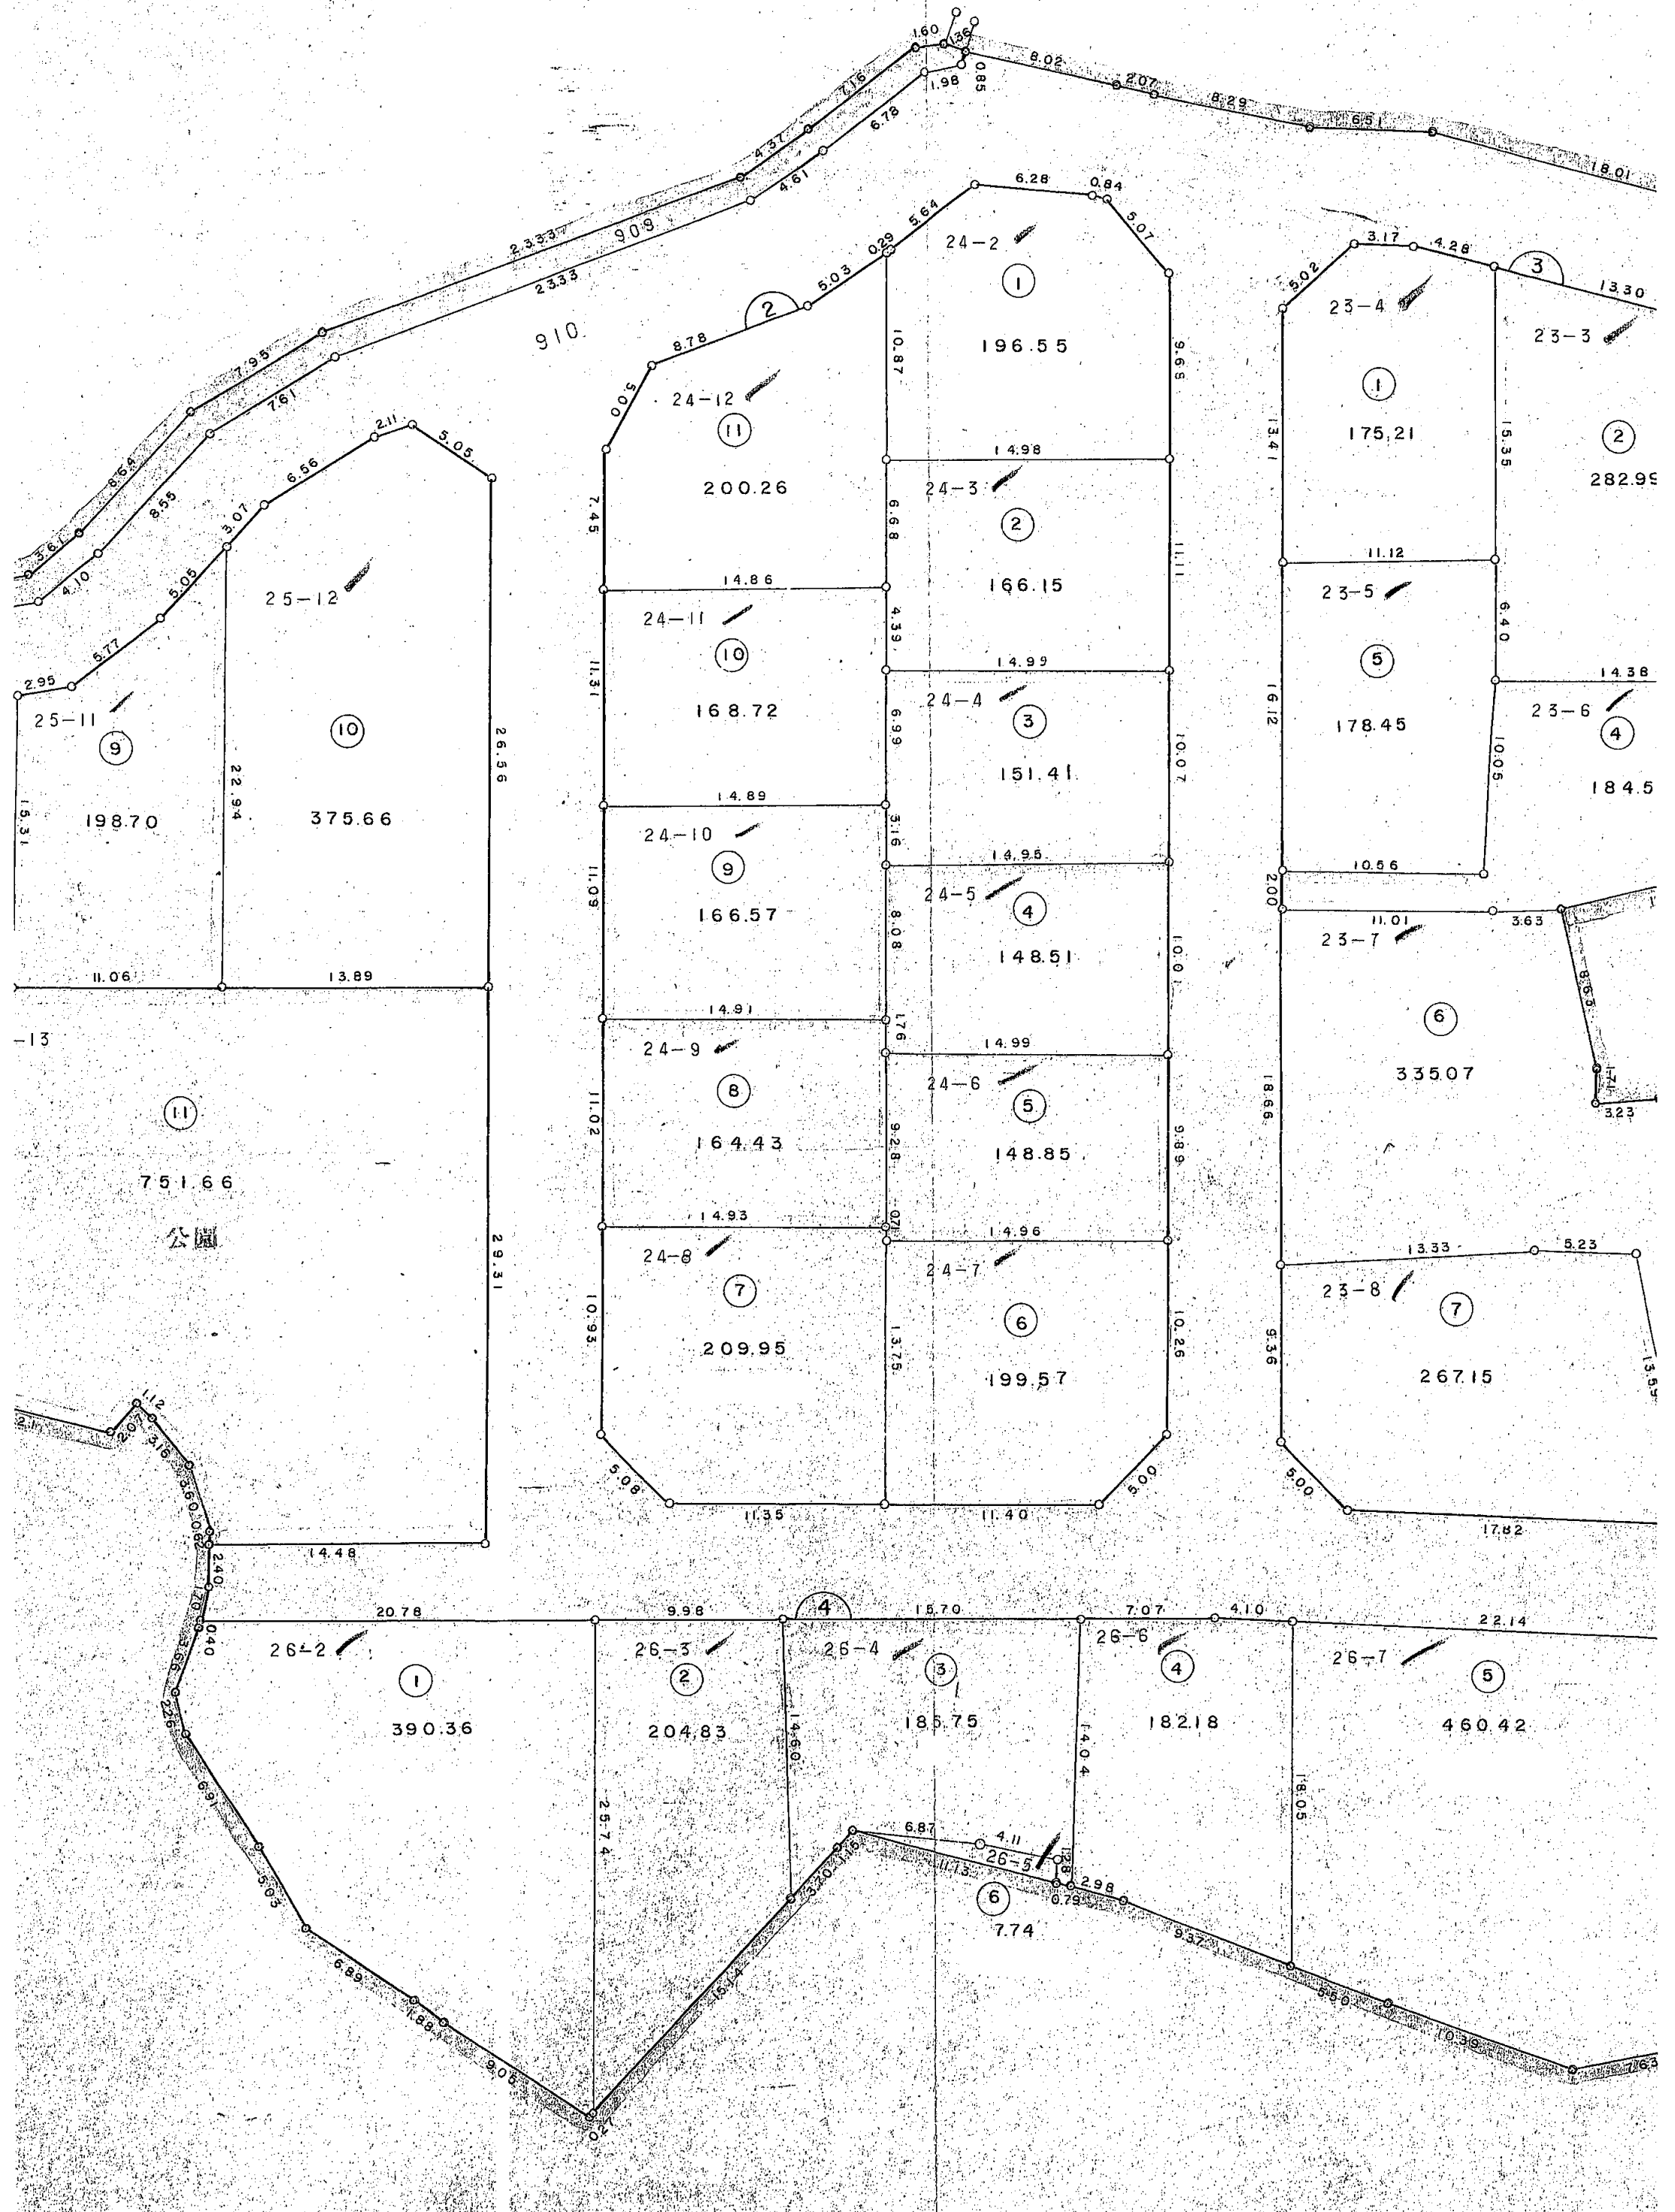


図面番号：2

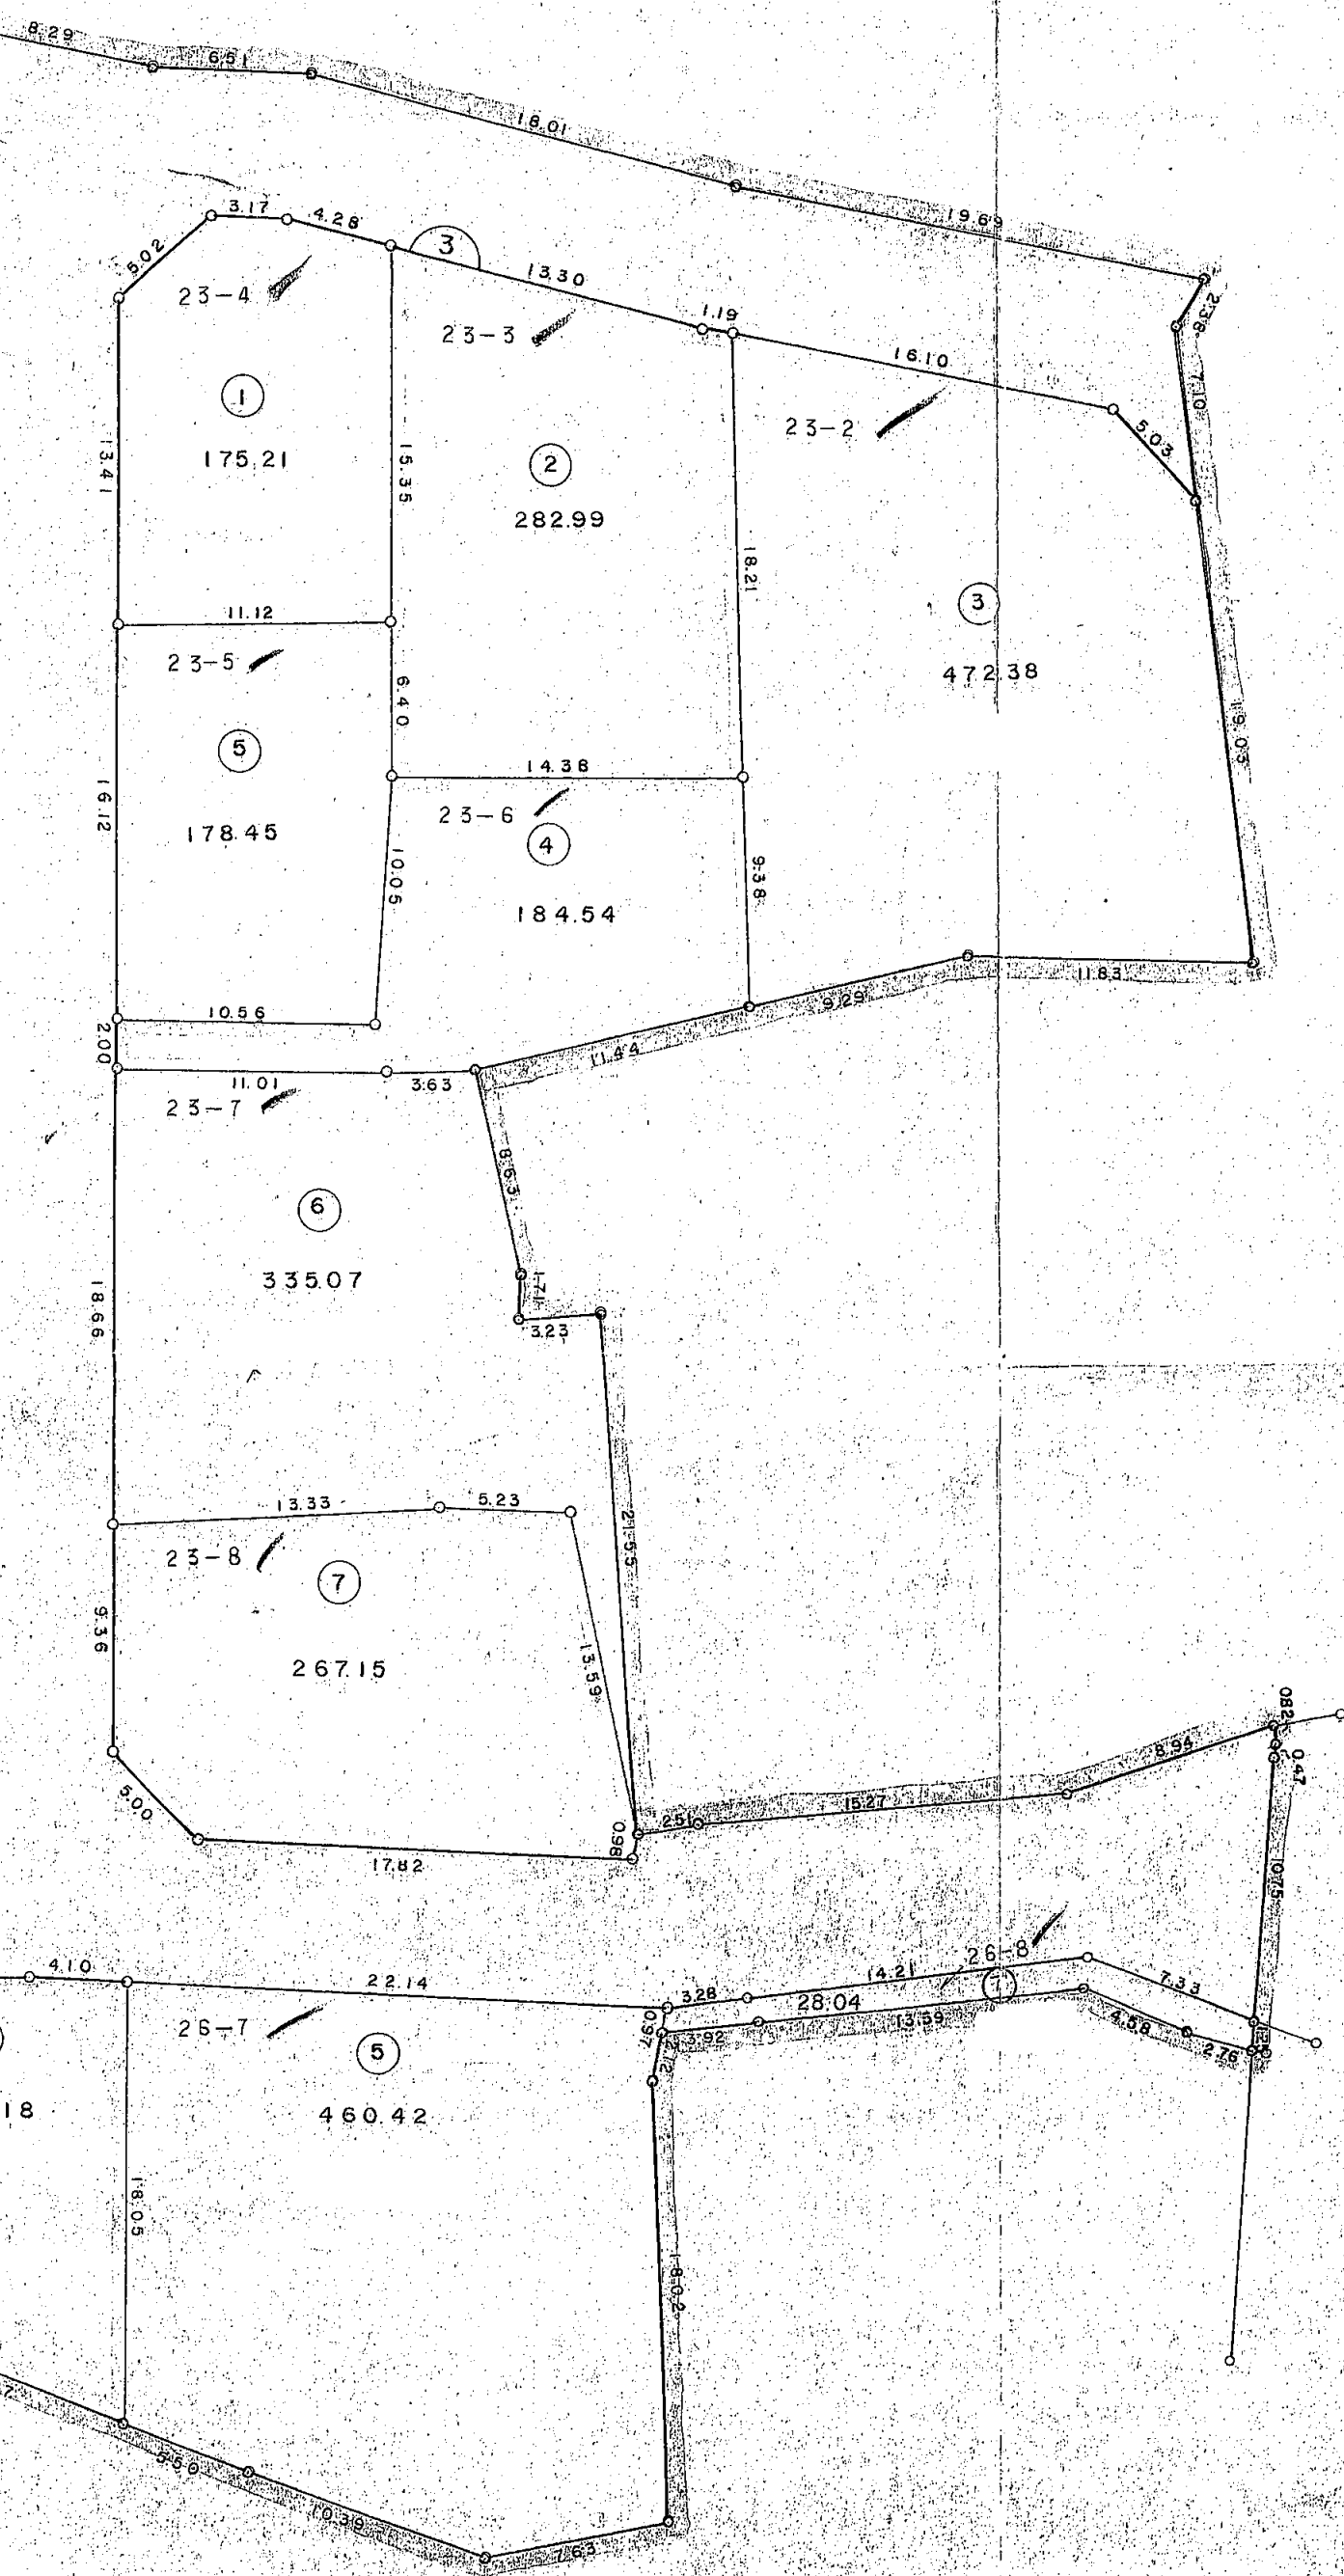

图面番号：3

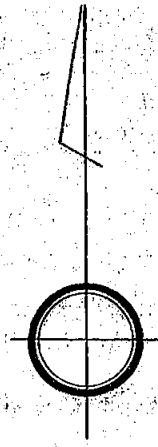

凡 例	
	施行地区界
	区画街路
	公 園
	水 路
	保 留 地