



図面番号：1

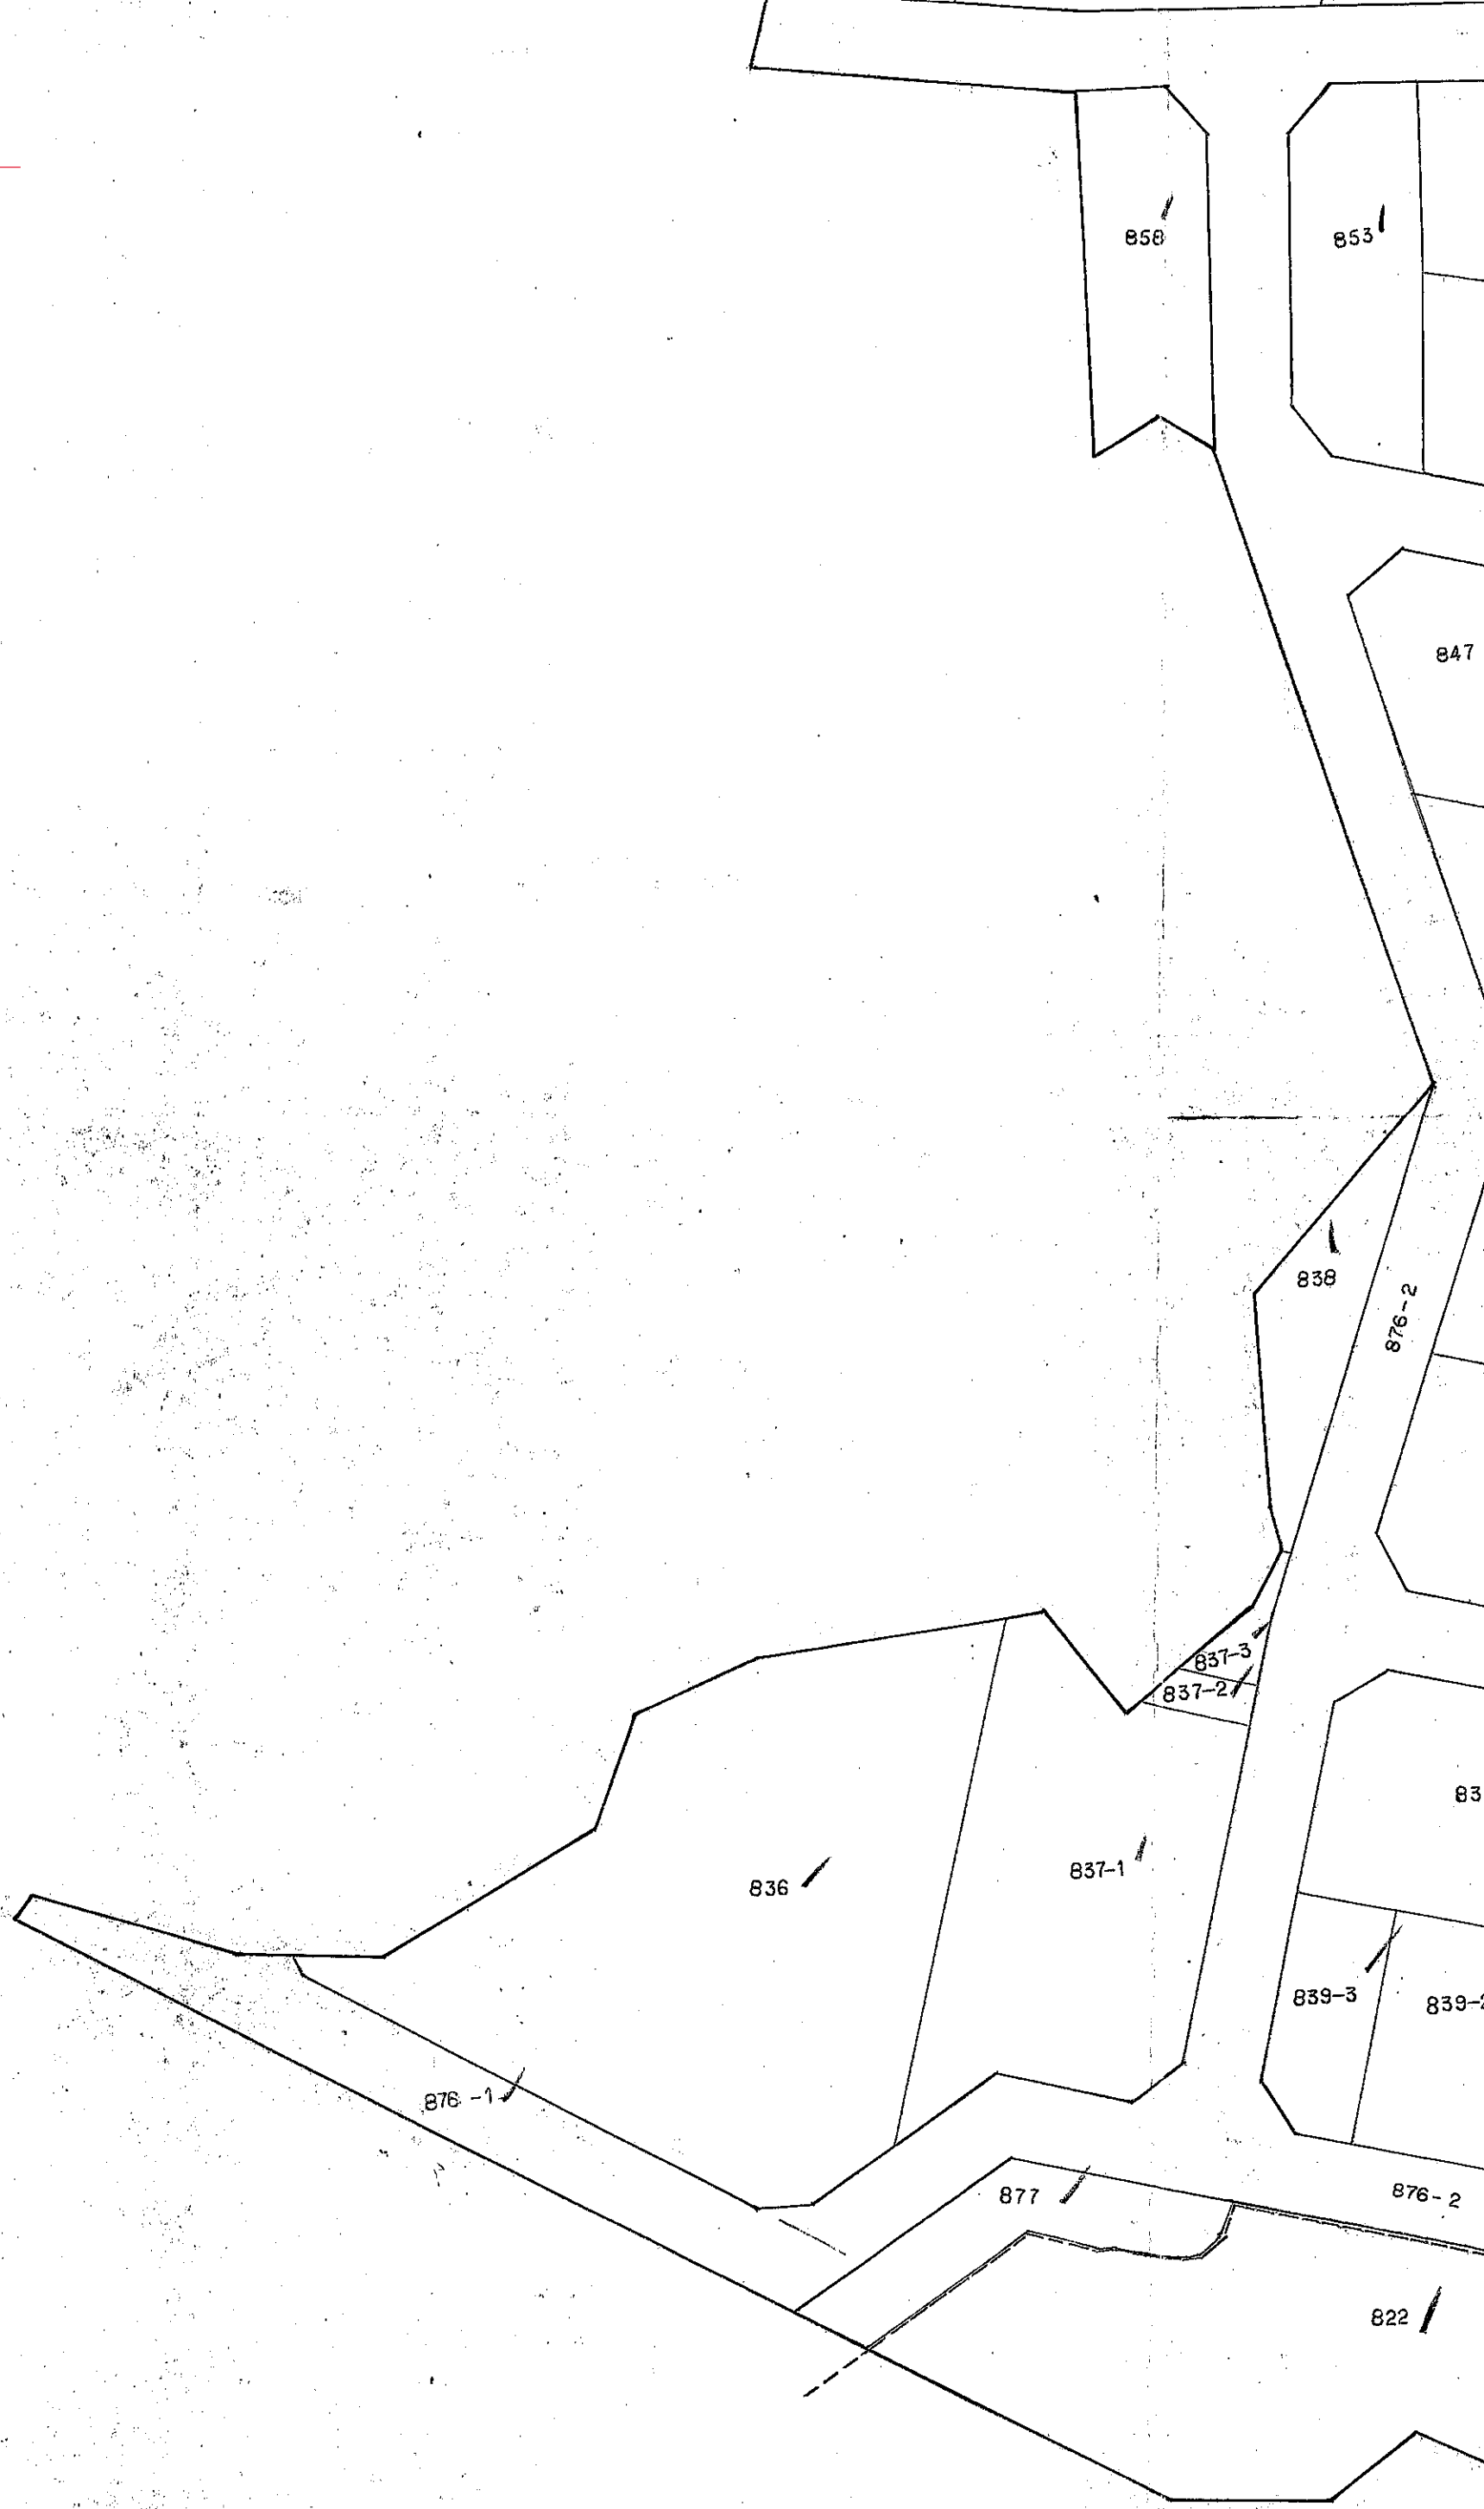

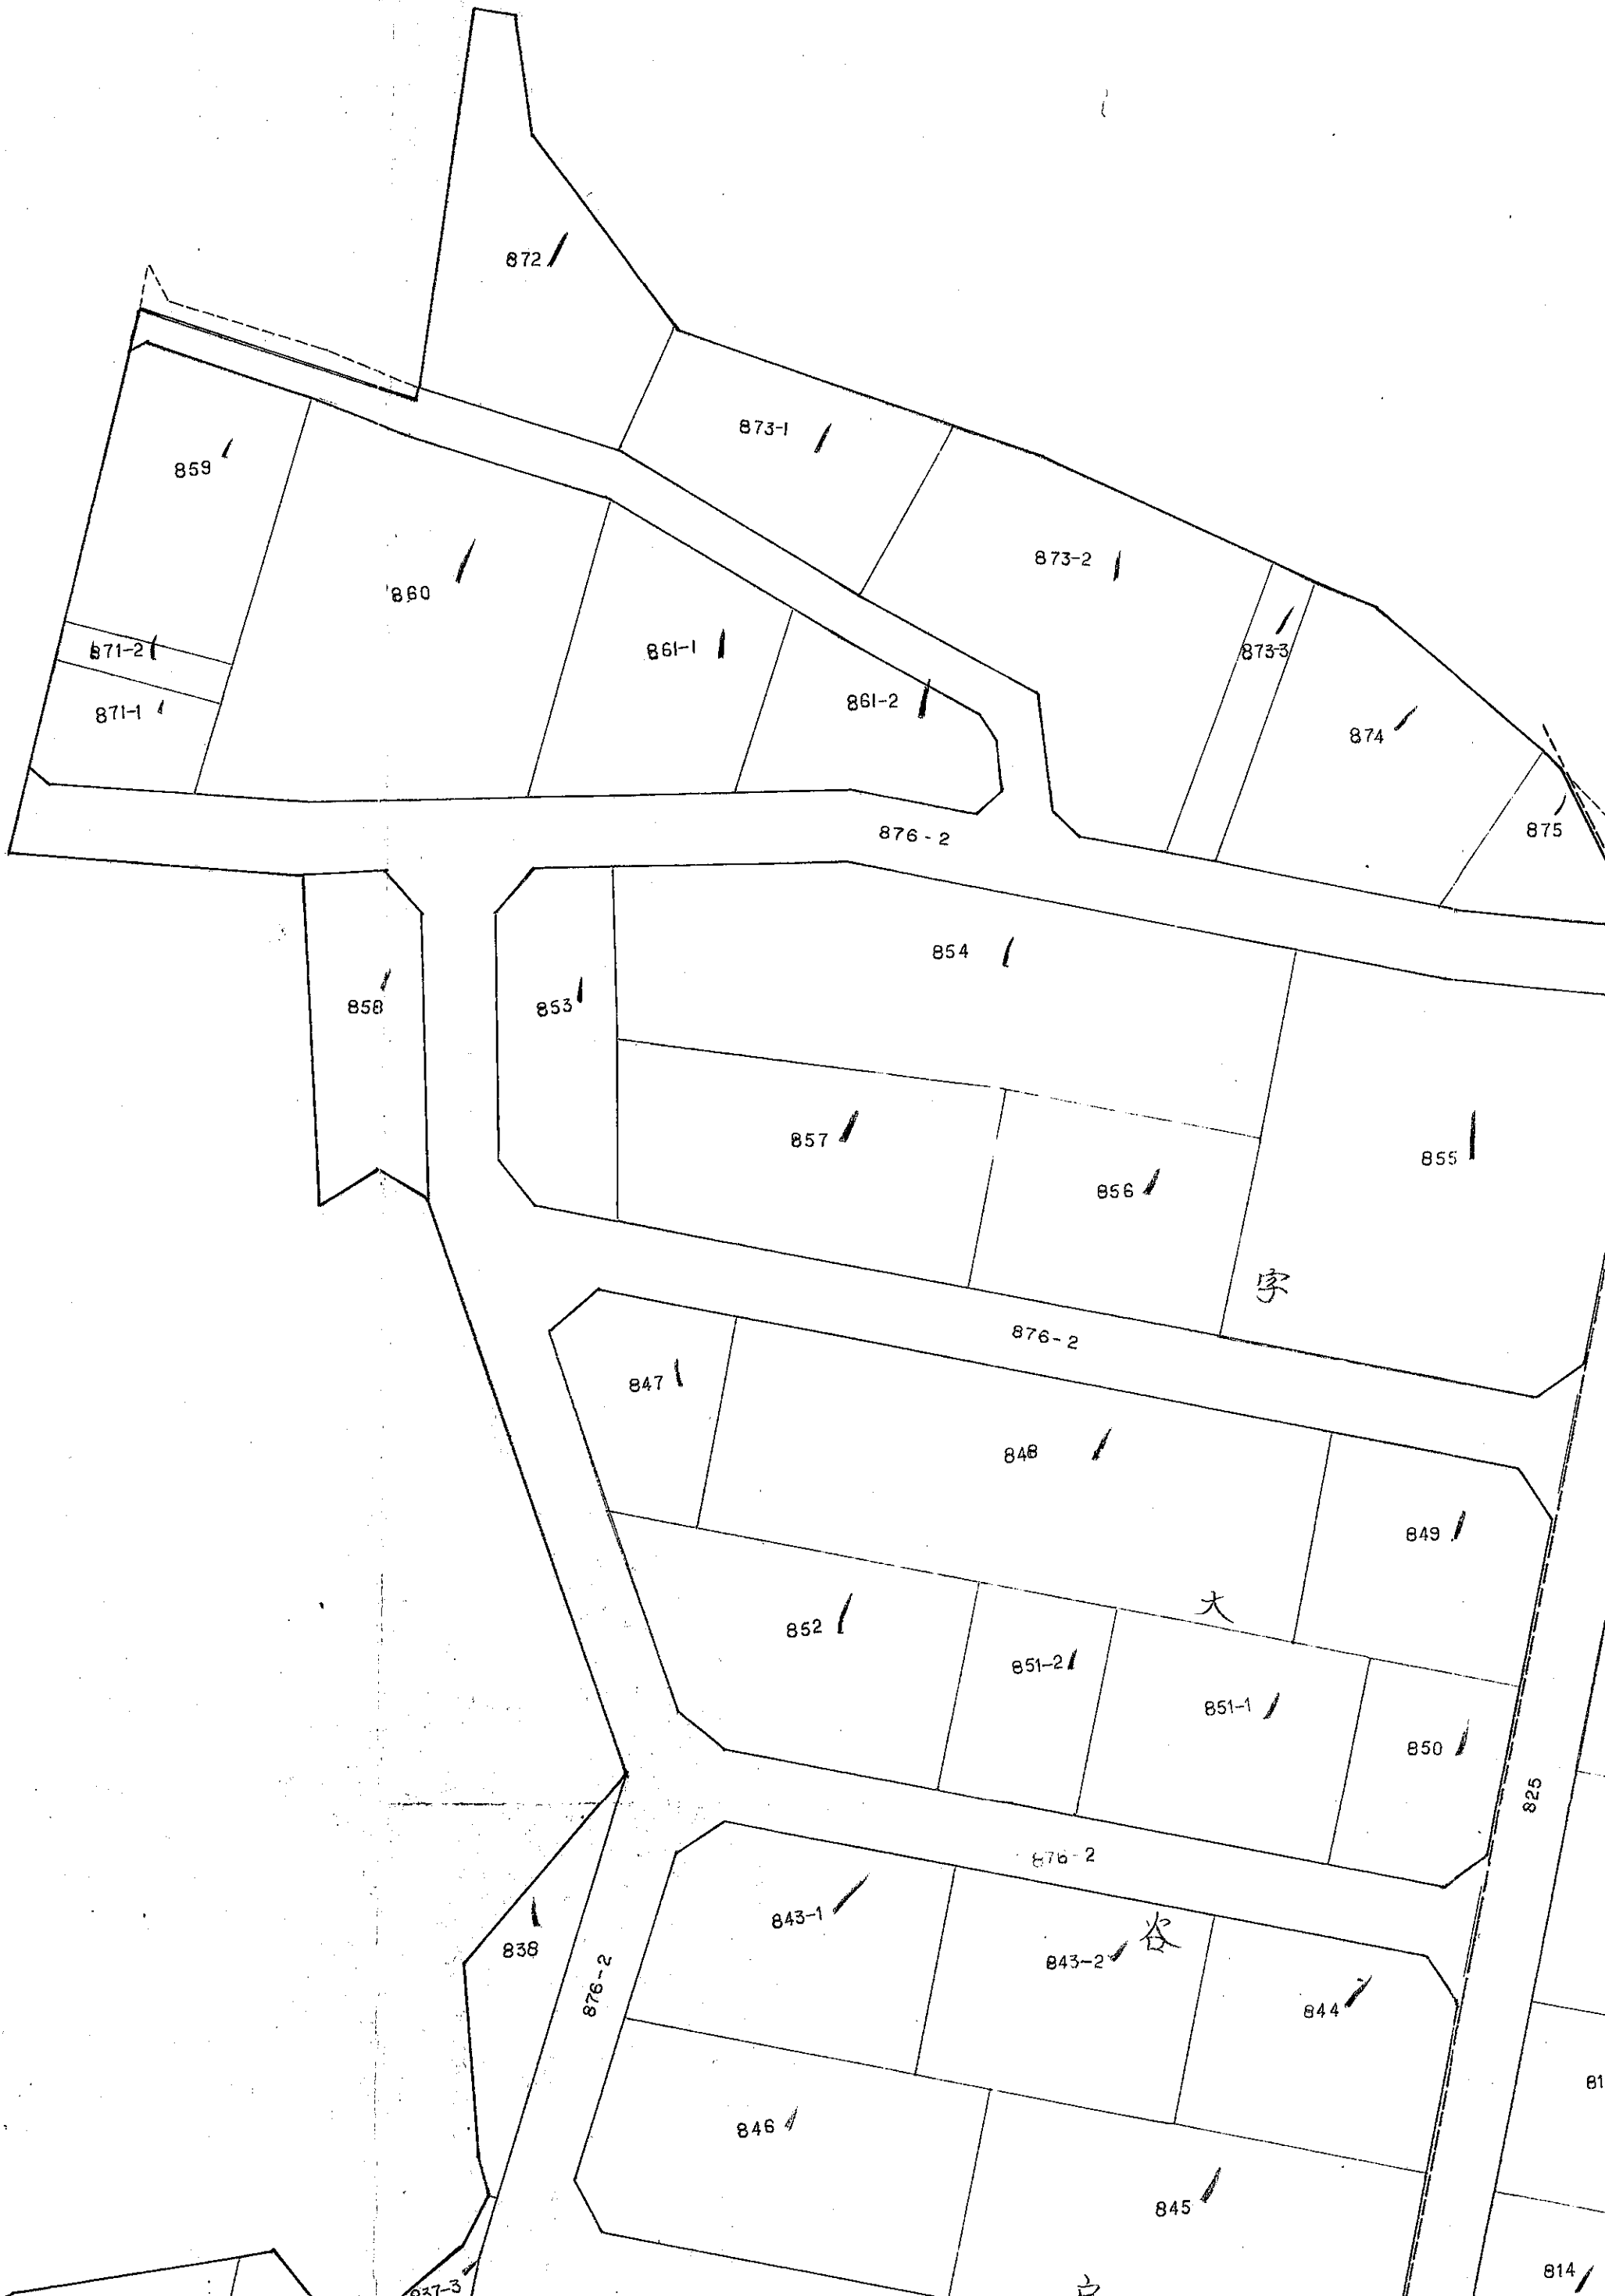




図面番号：3





図面番号：5

工事  
名称 山下  
縮  
尺 1/5  
神奈川総

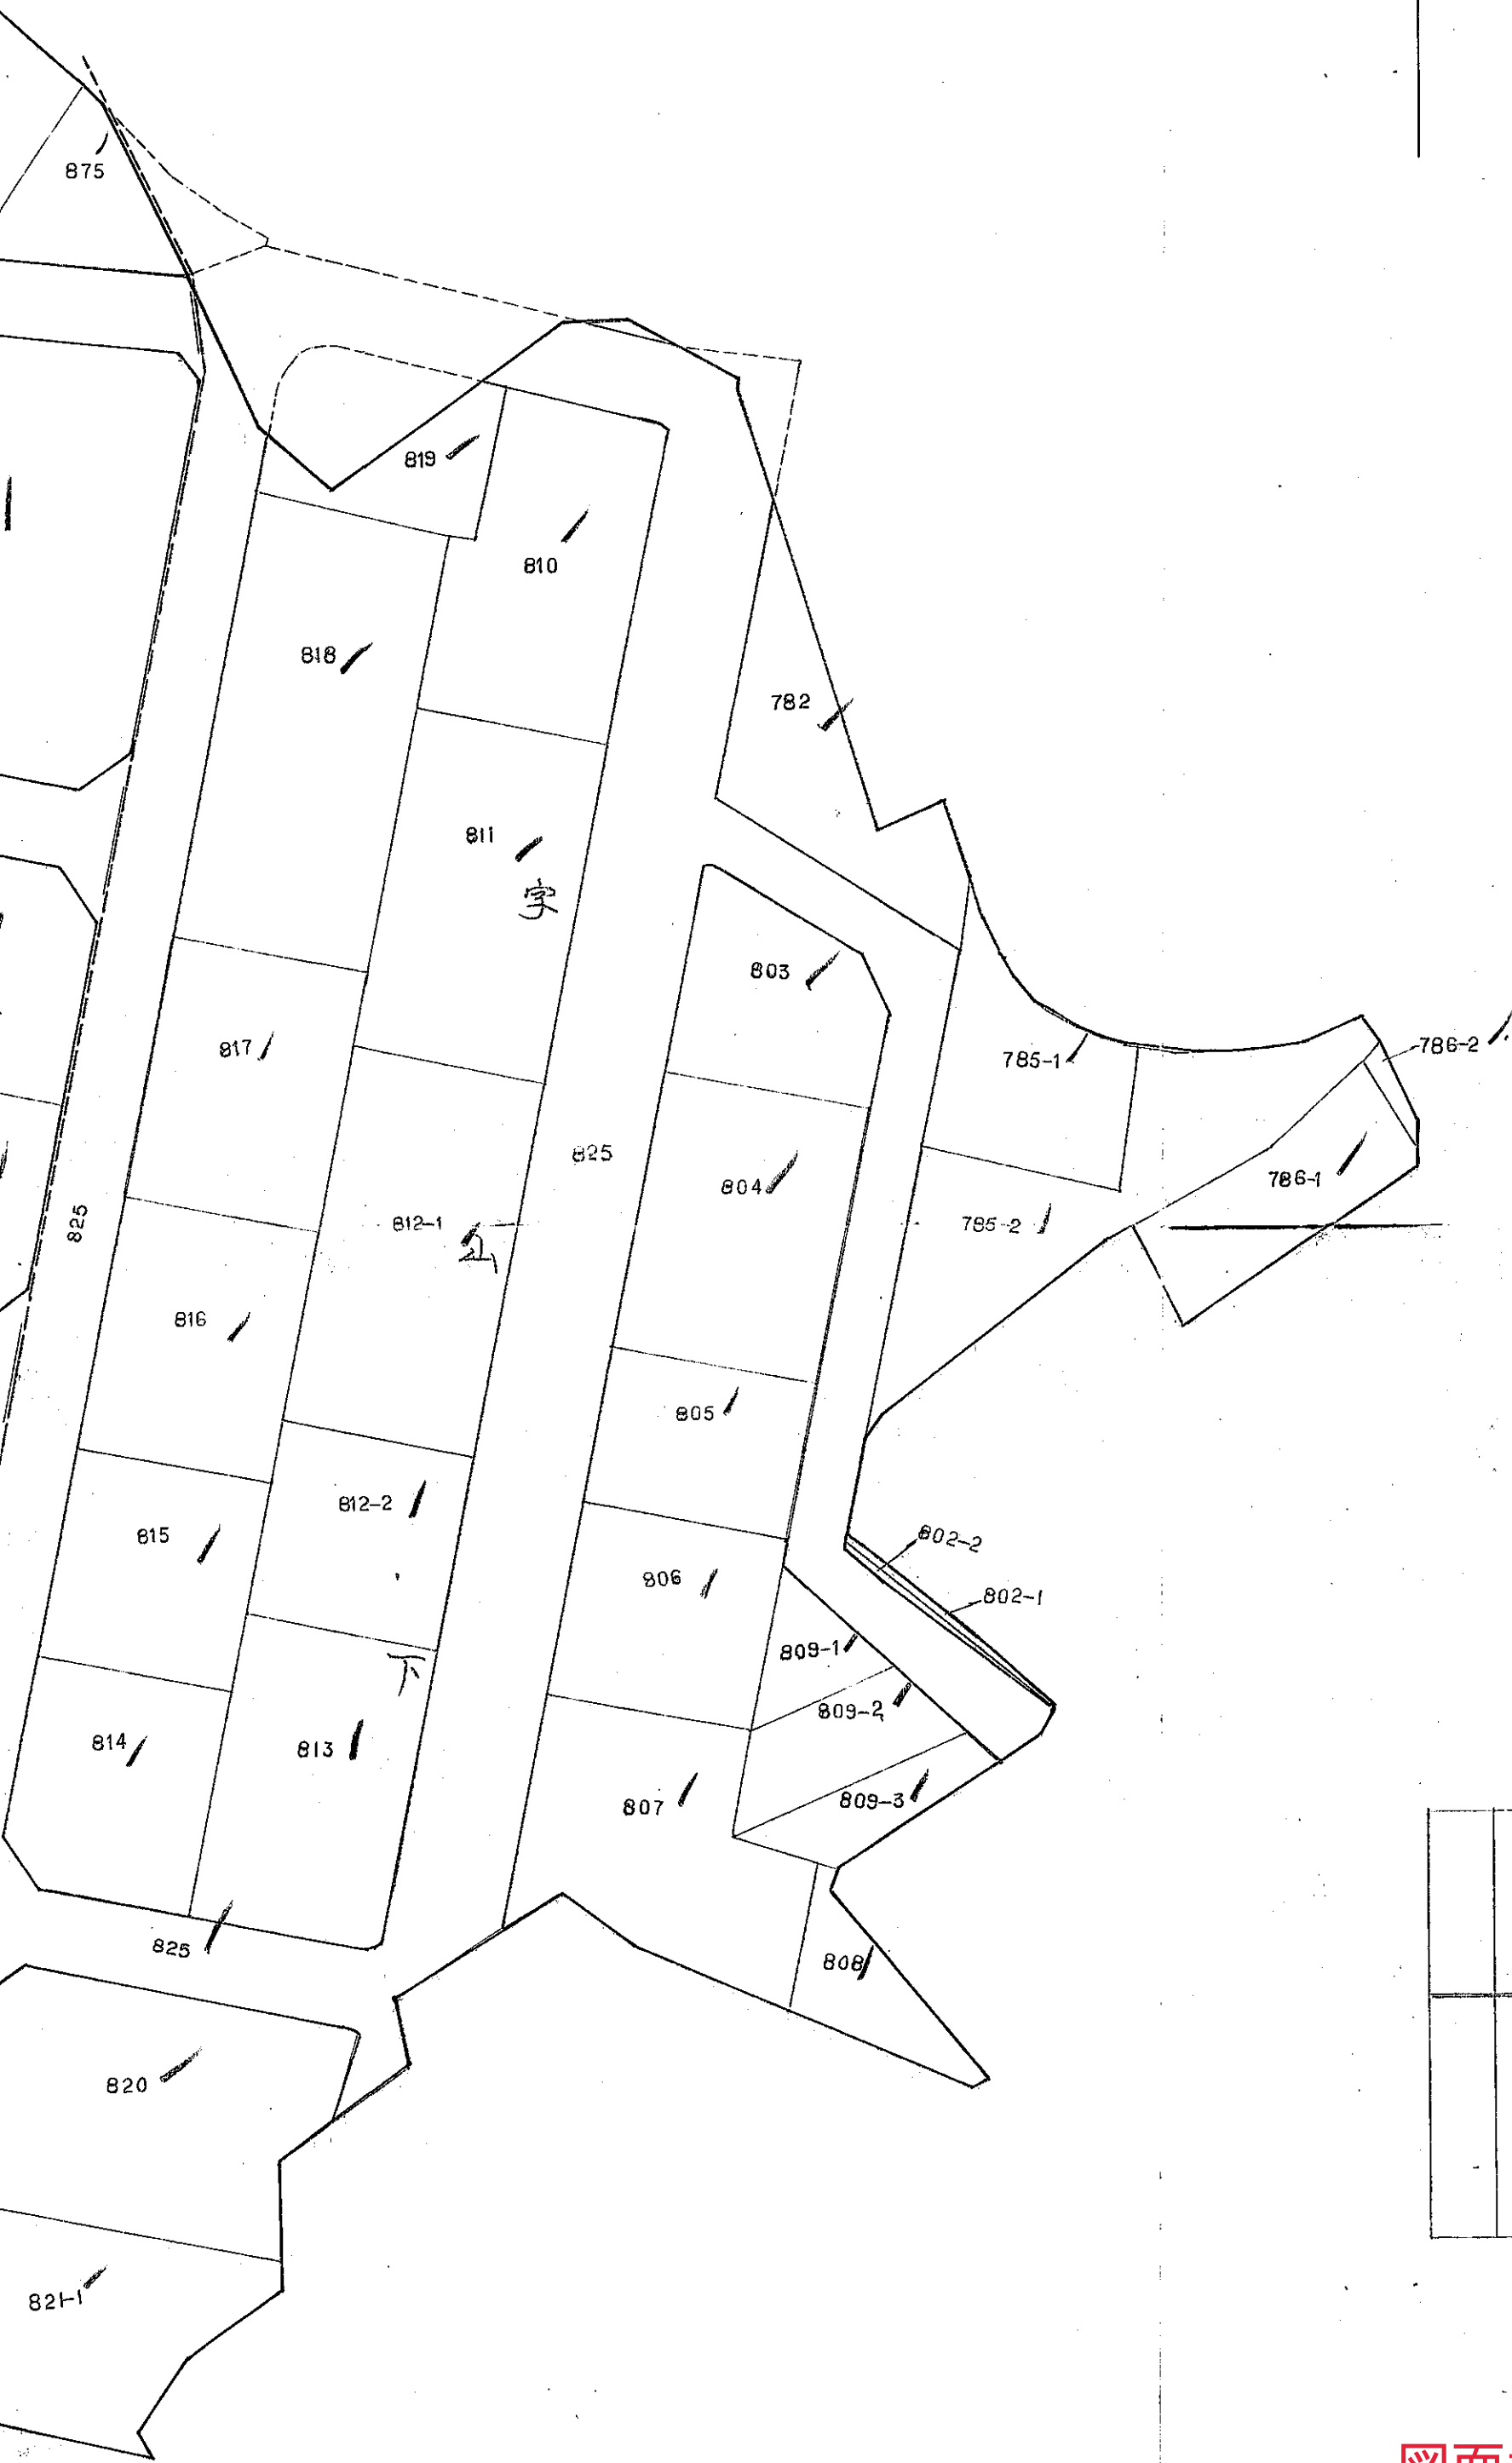

					地
		字	区画	施行地区	例
		界	街路	界	

図面番号：6