



横須賀市仲ノ坪土地区画整理事業確定区

縮尺500分の1


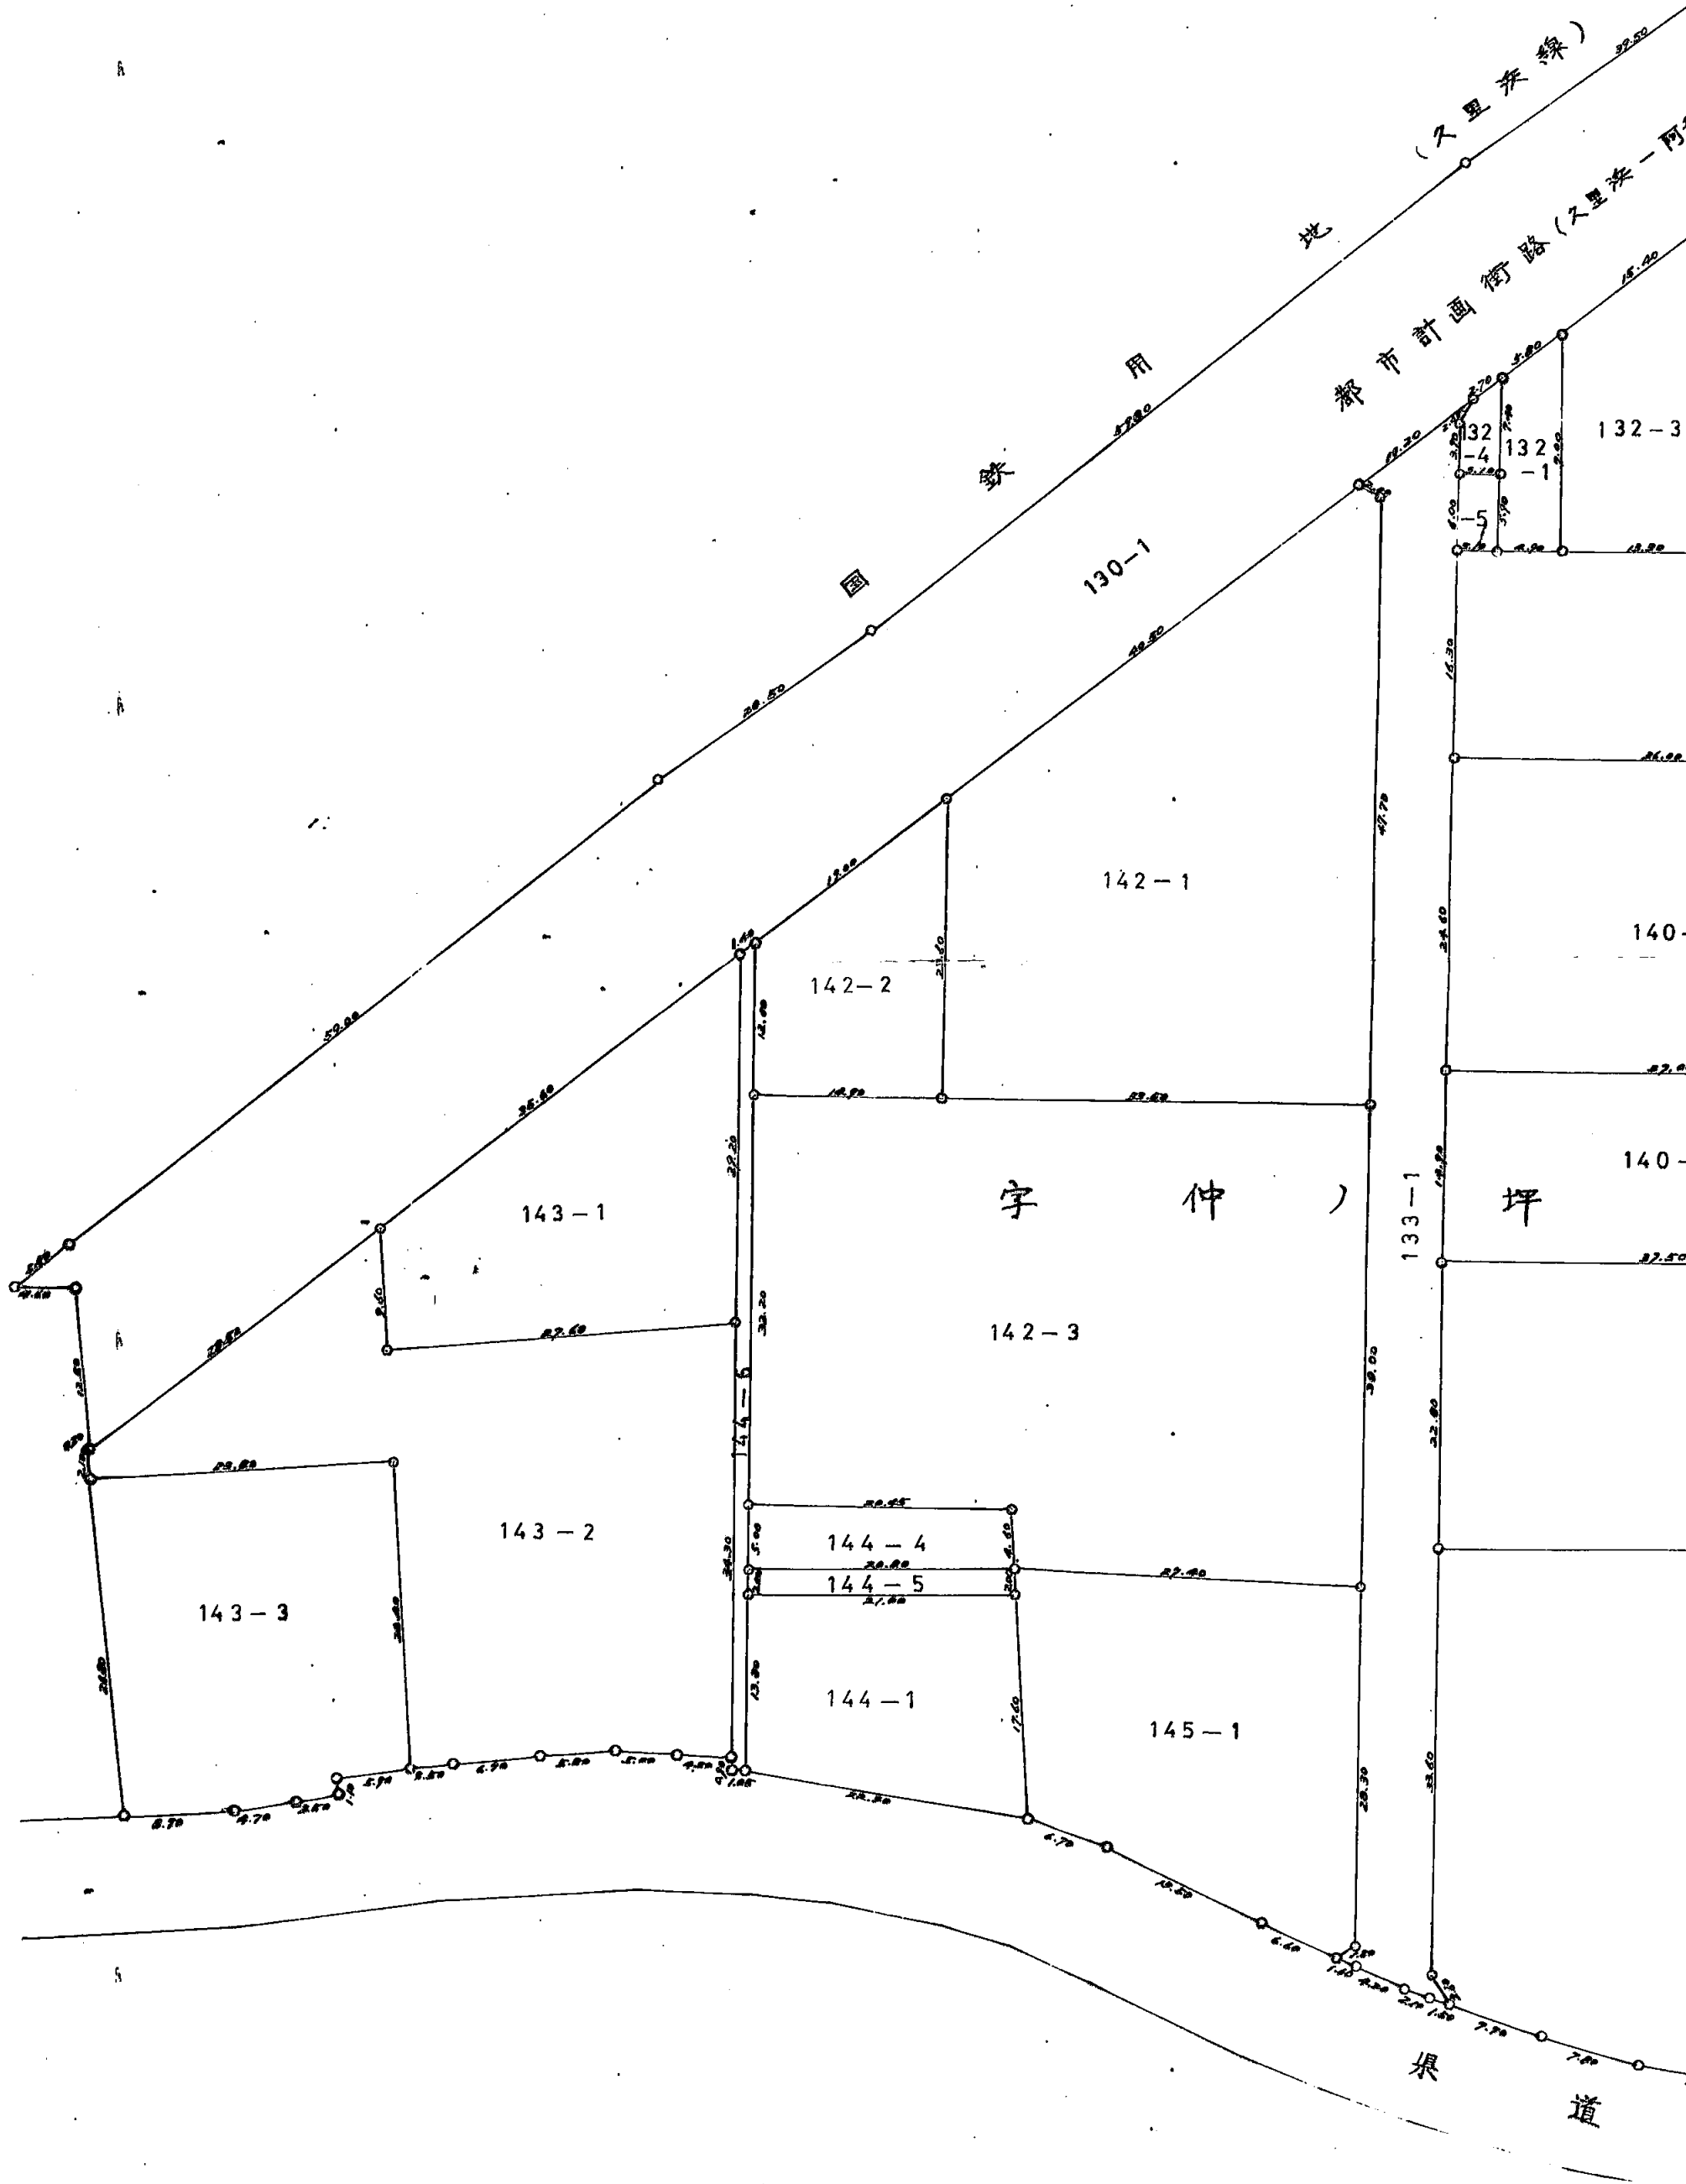


地区画整理事業確定図

縮尺 500分の1

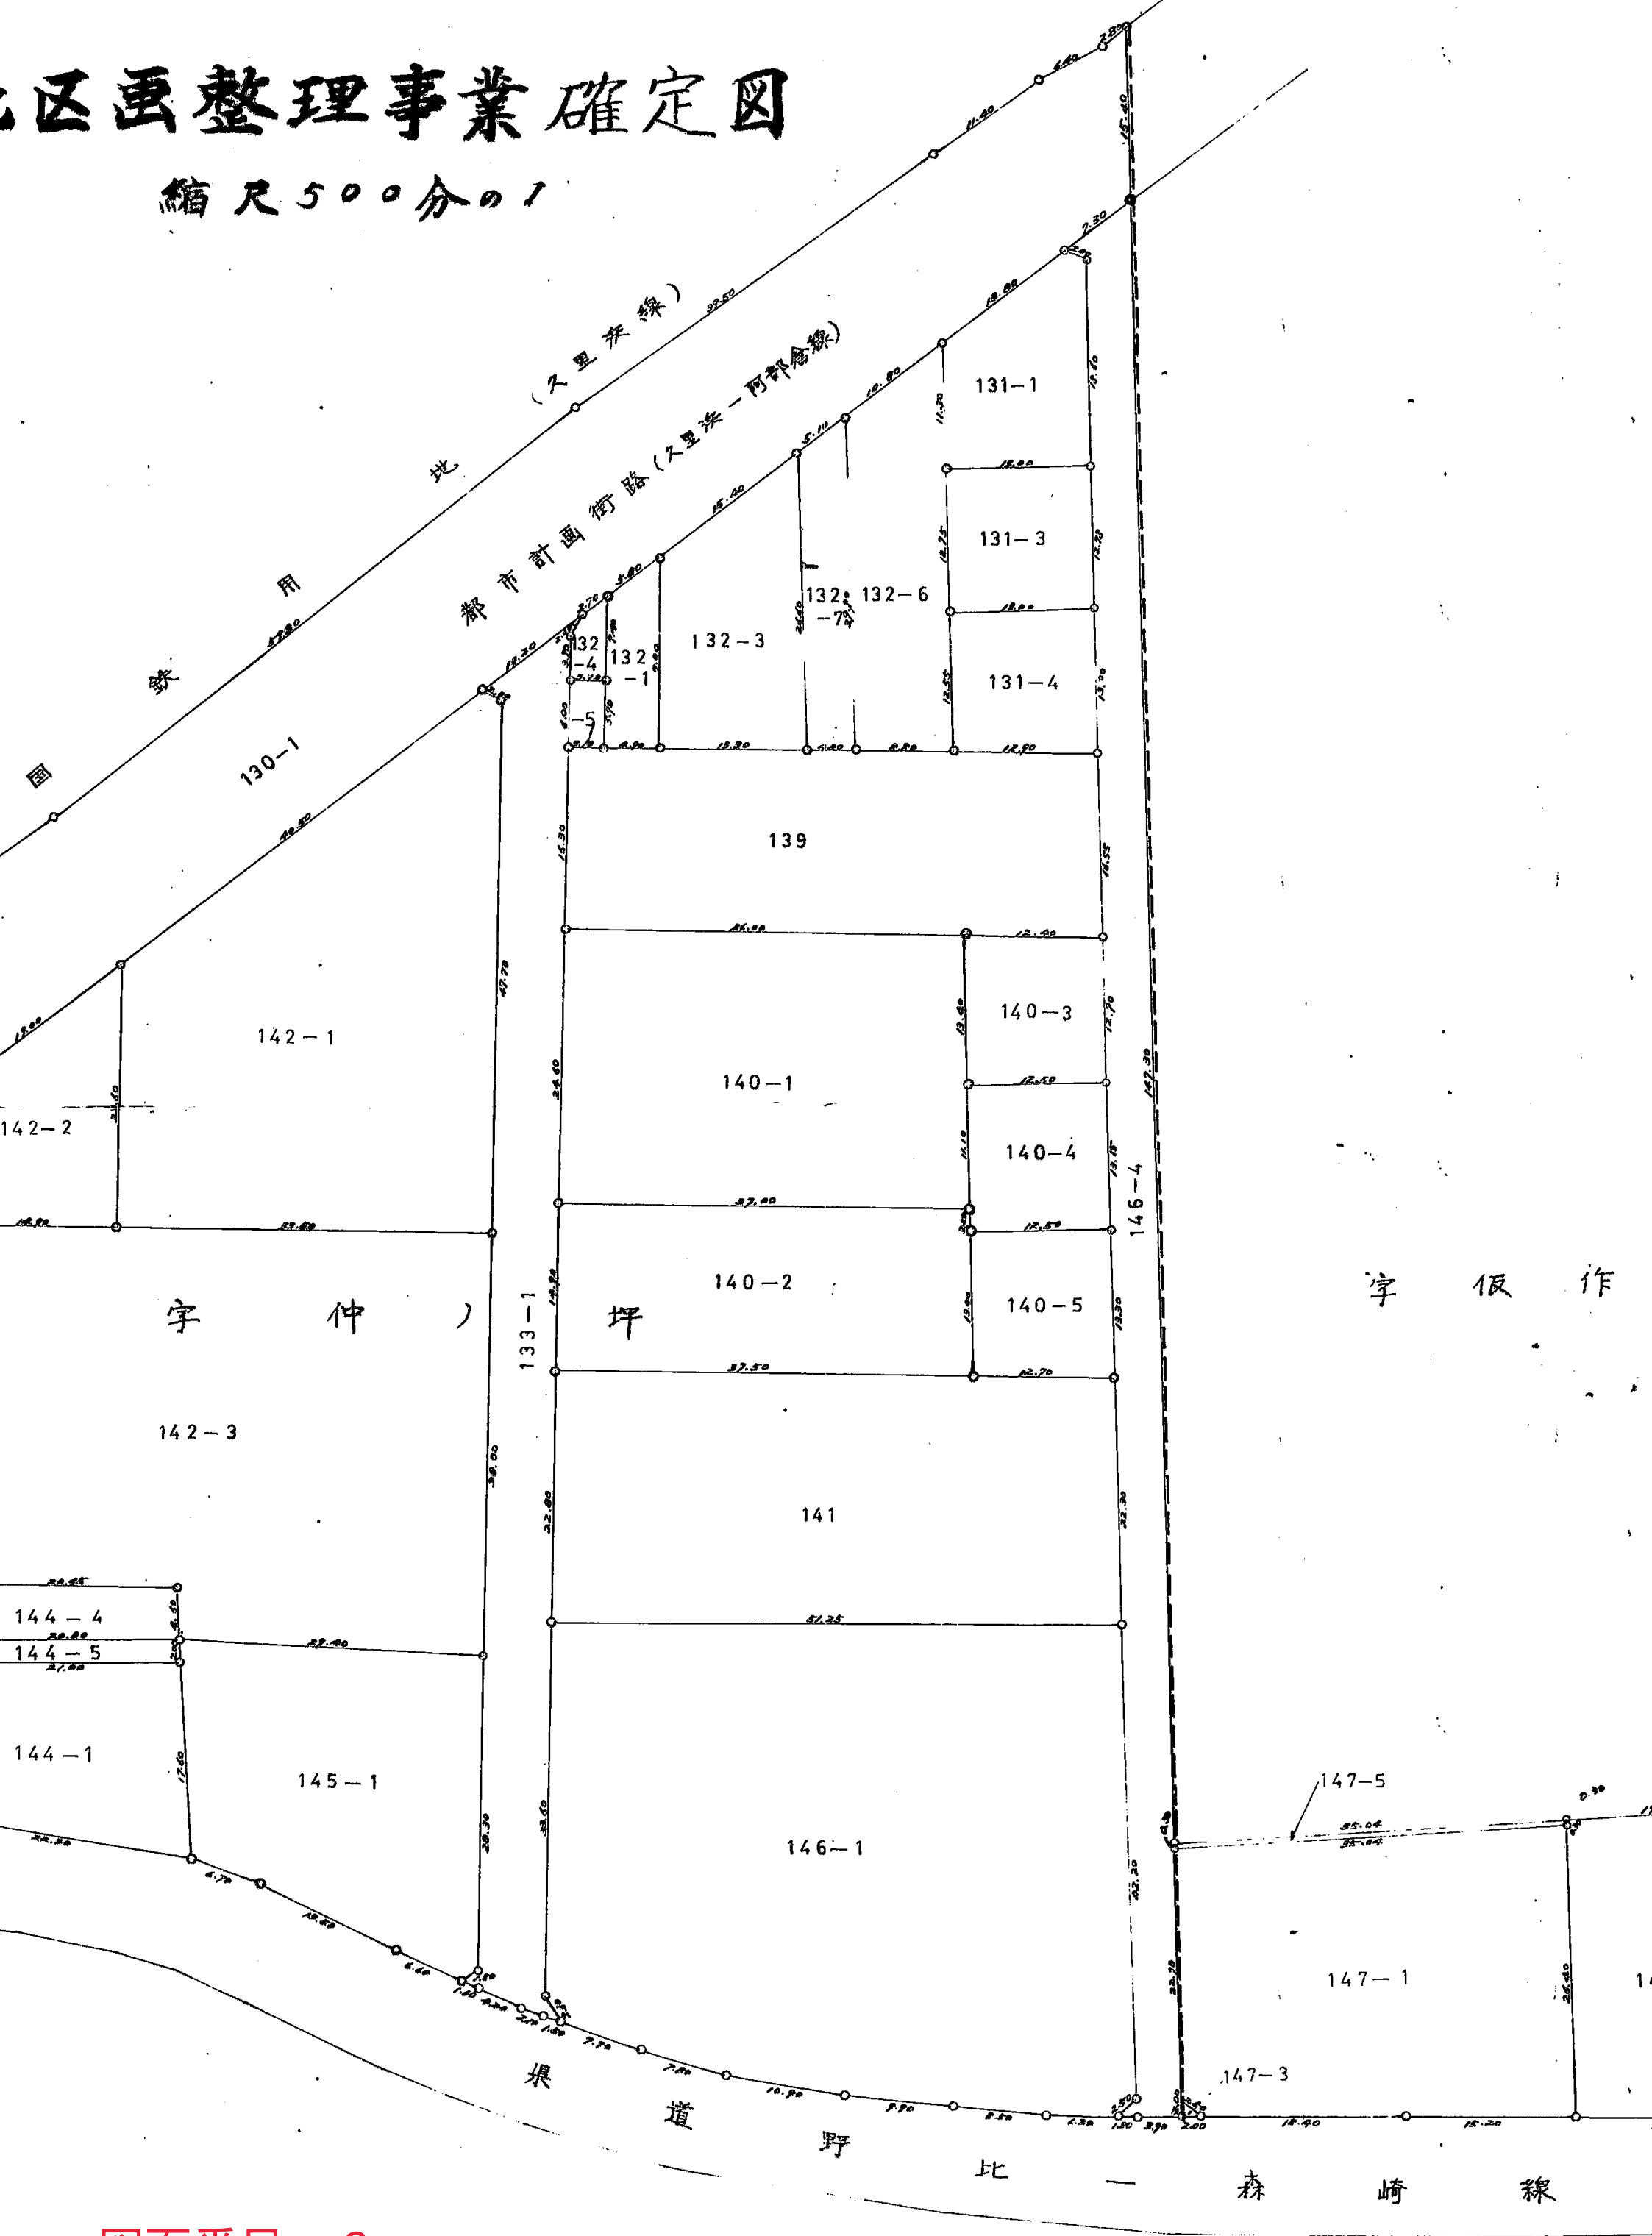

図面番号：2

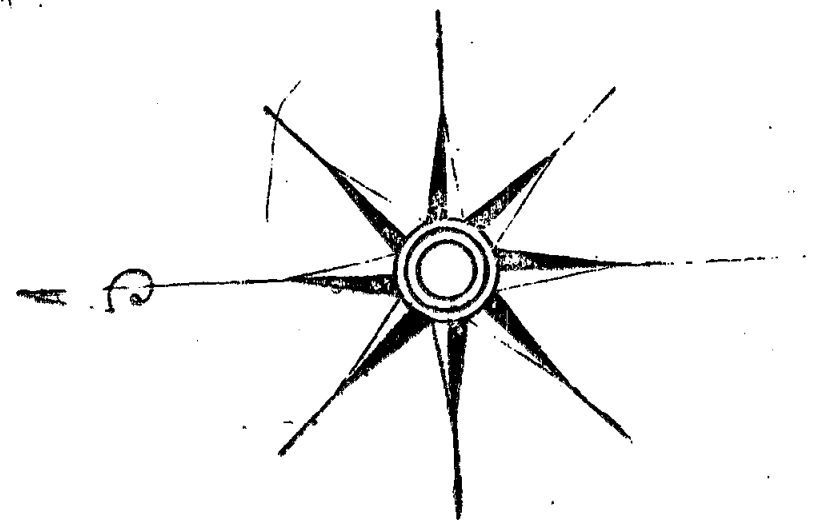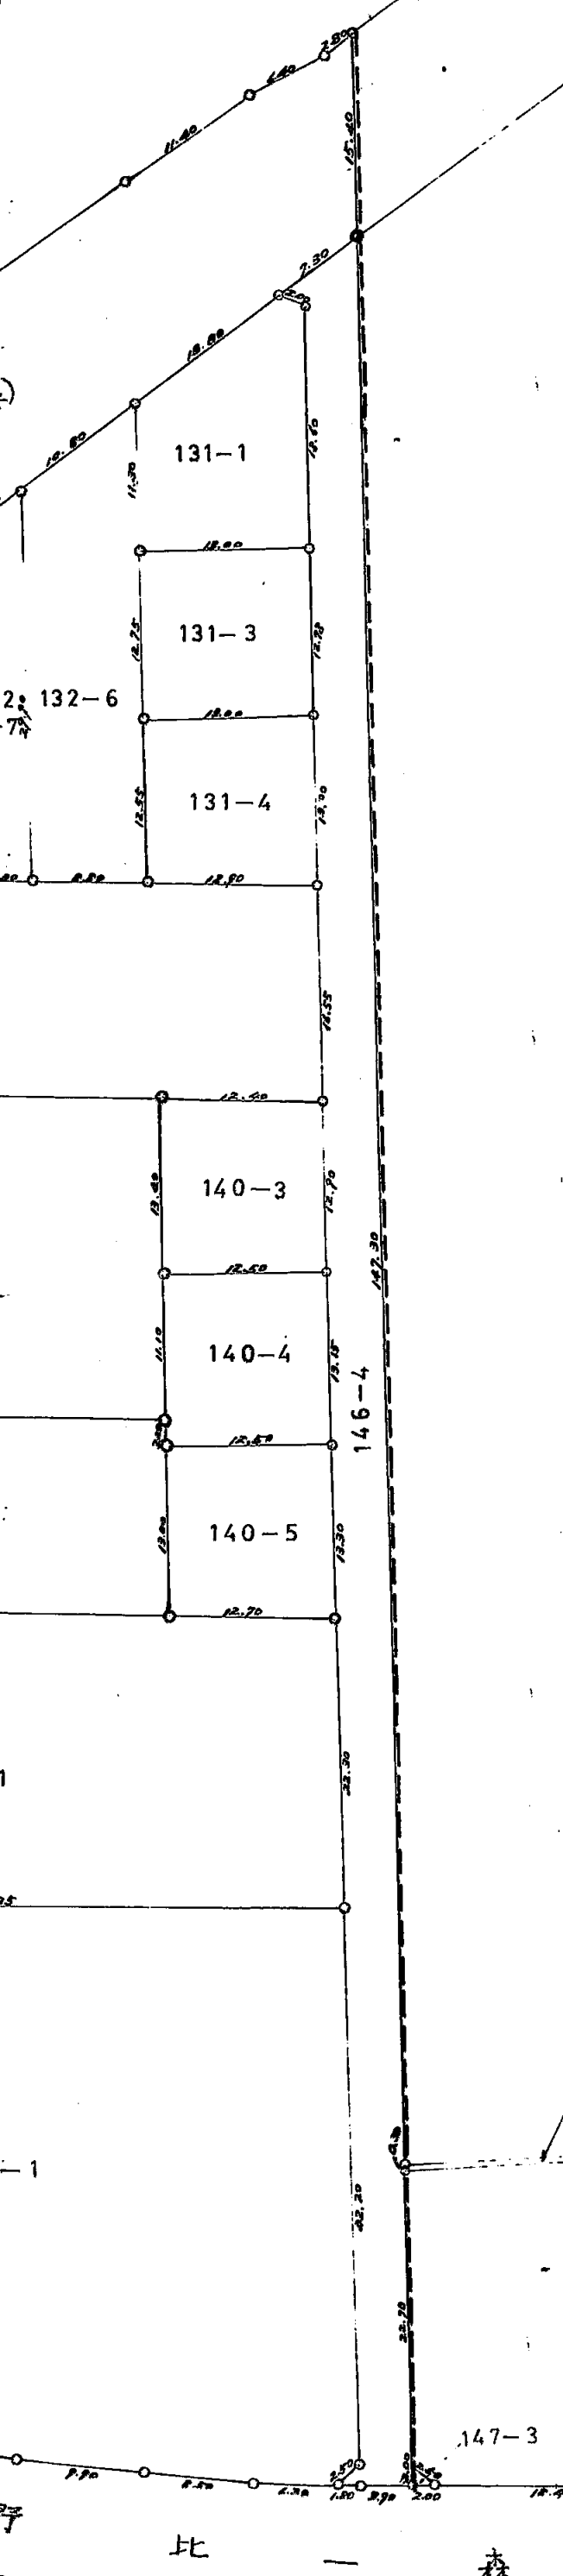

凡	例
地区界	• • •
字界	-----
道路	=====
水路	=====
宅地	□
保留地	⊙保

字 仮 作

比 森 崎 線

図面番号：3