


若松町1丁目北地区

検討区域図

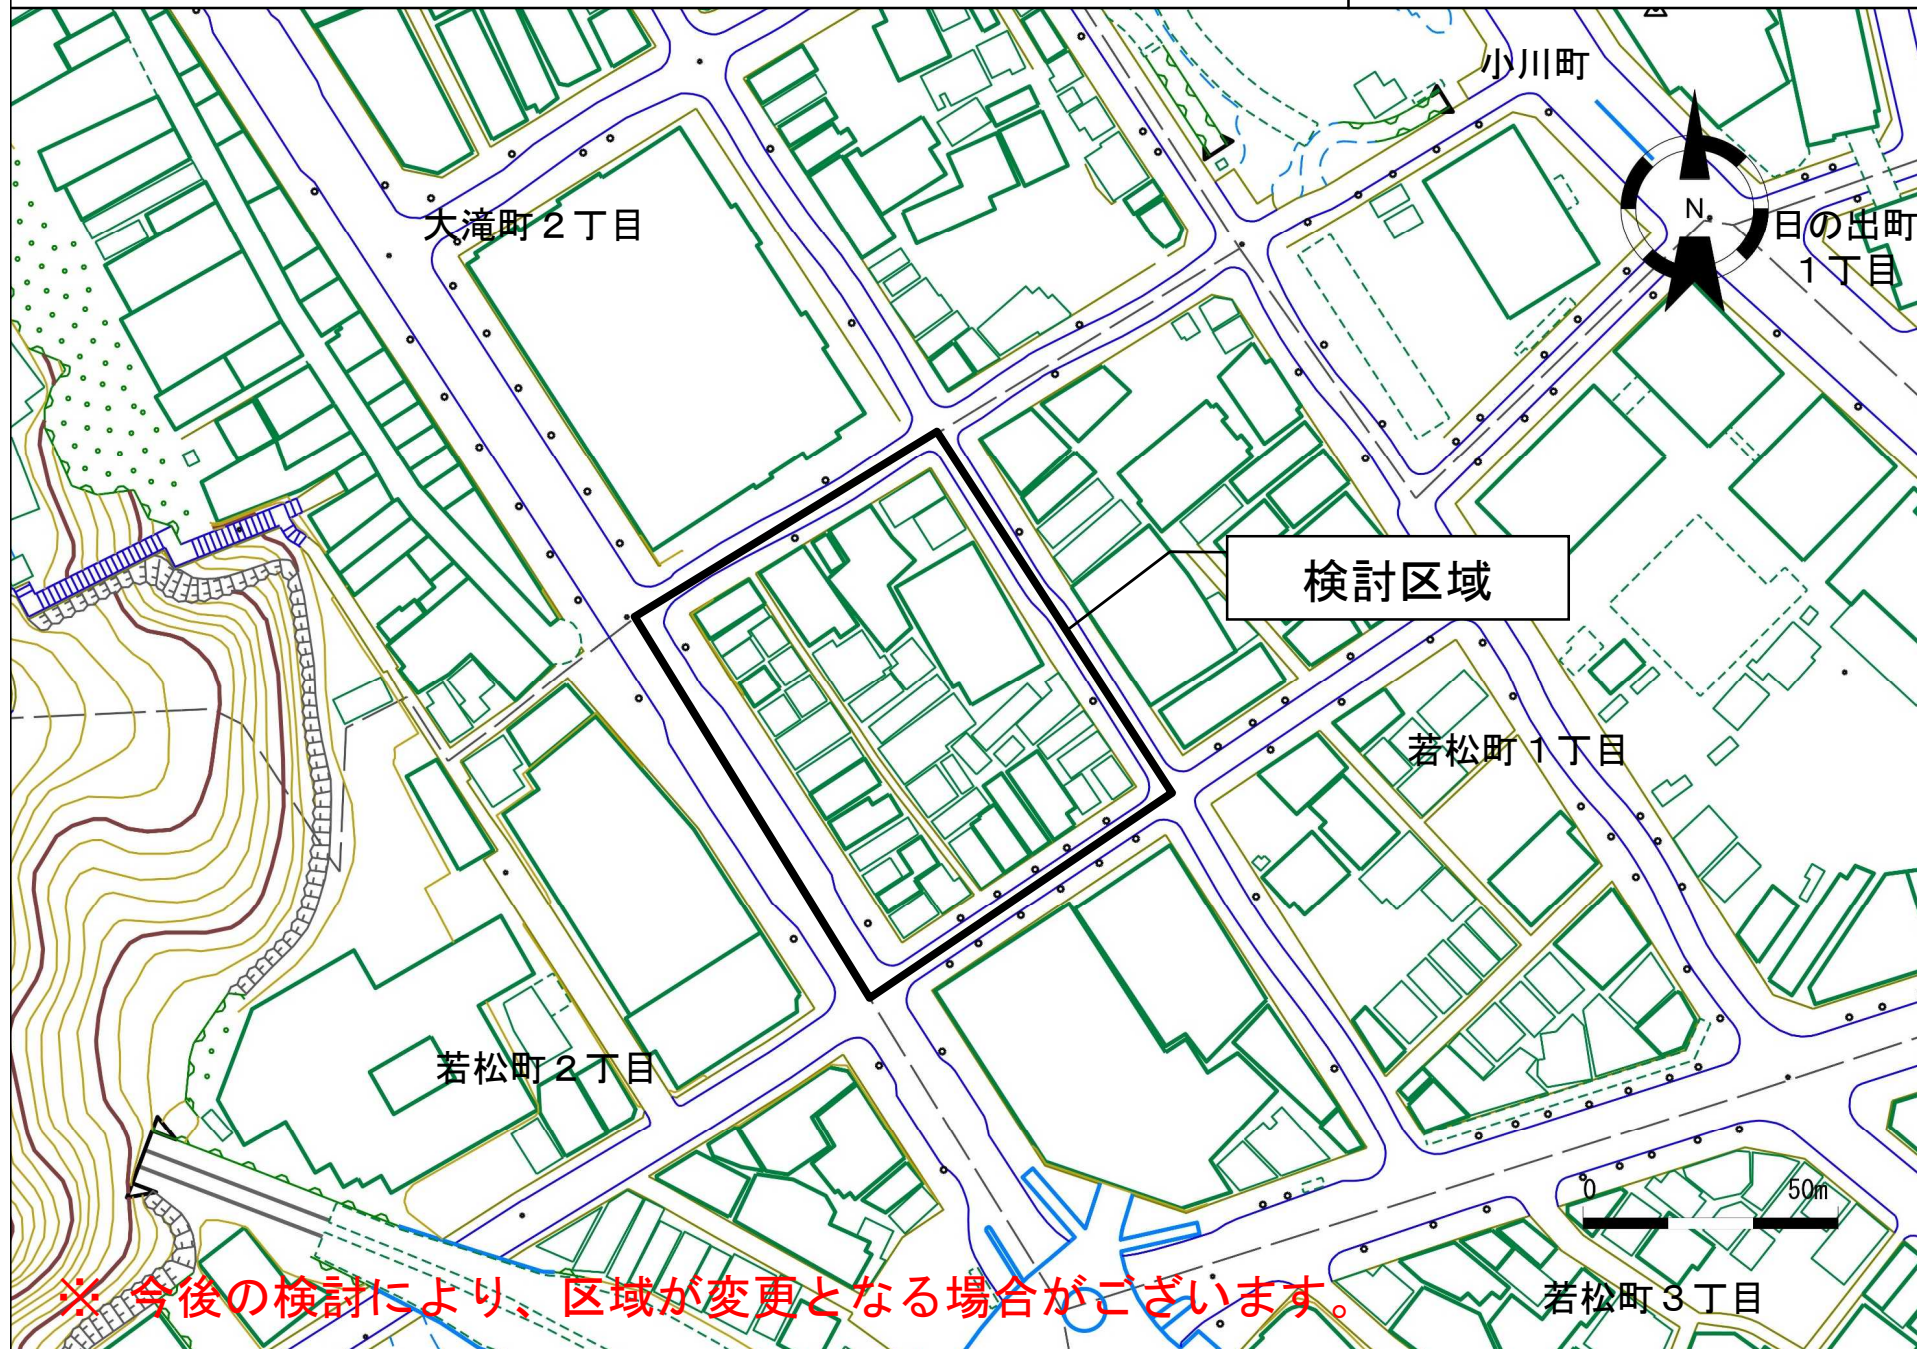

※ 今後の検討により、区域が変更となる場合がございます。