


# 若松町2丁目地区

# 検討区域図

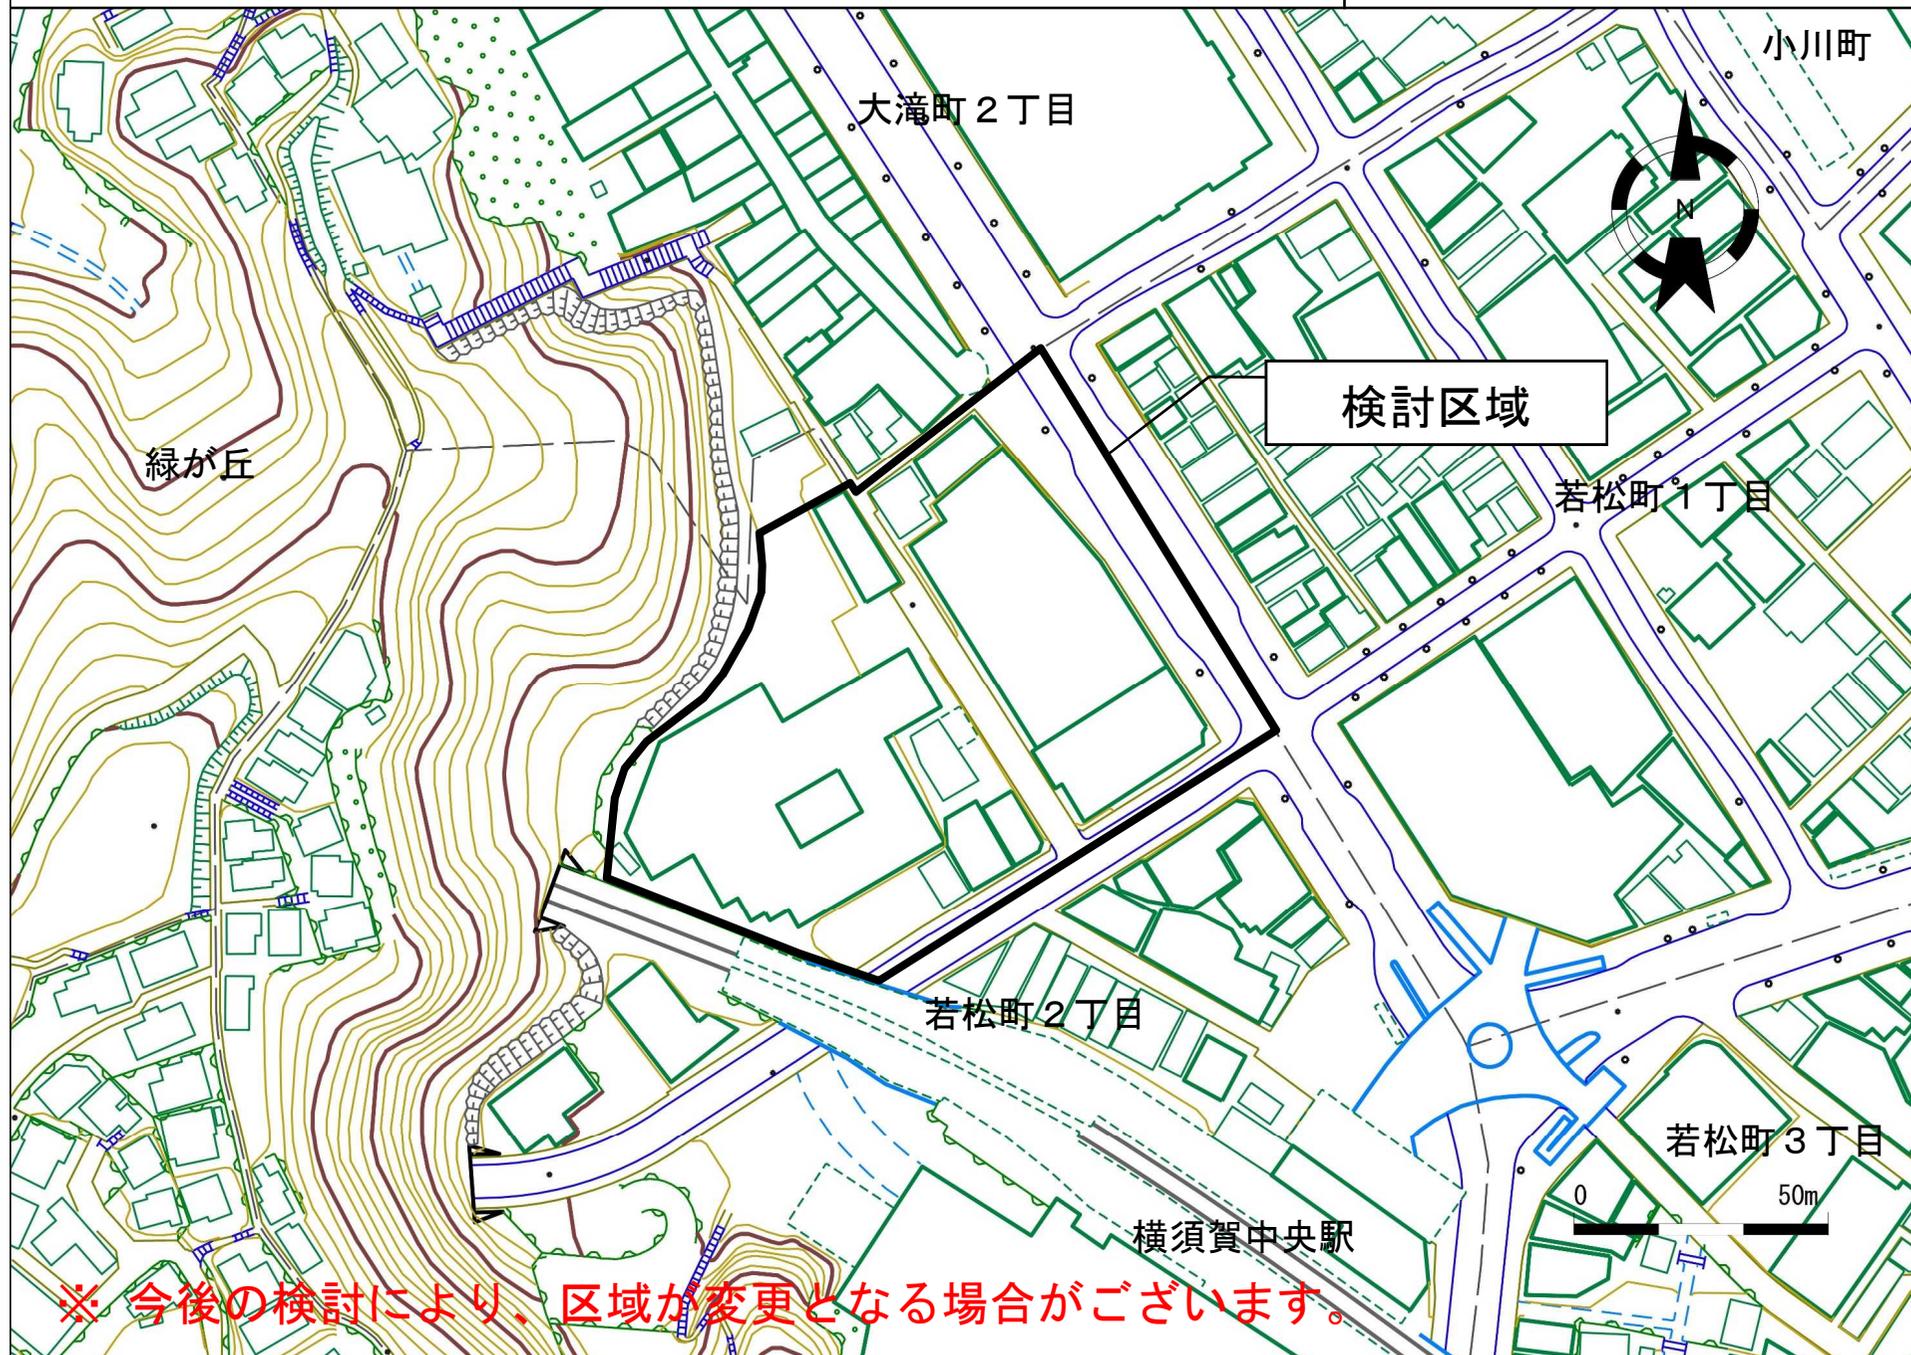

※ 今後の検討により、区域が変更となる場合がございます。