




# ウェルシティ市民プラザ位置図（横須賀市西逸見町1-38-11）

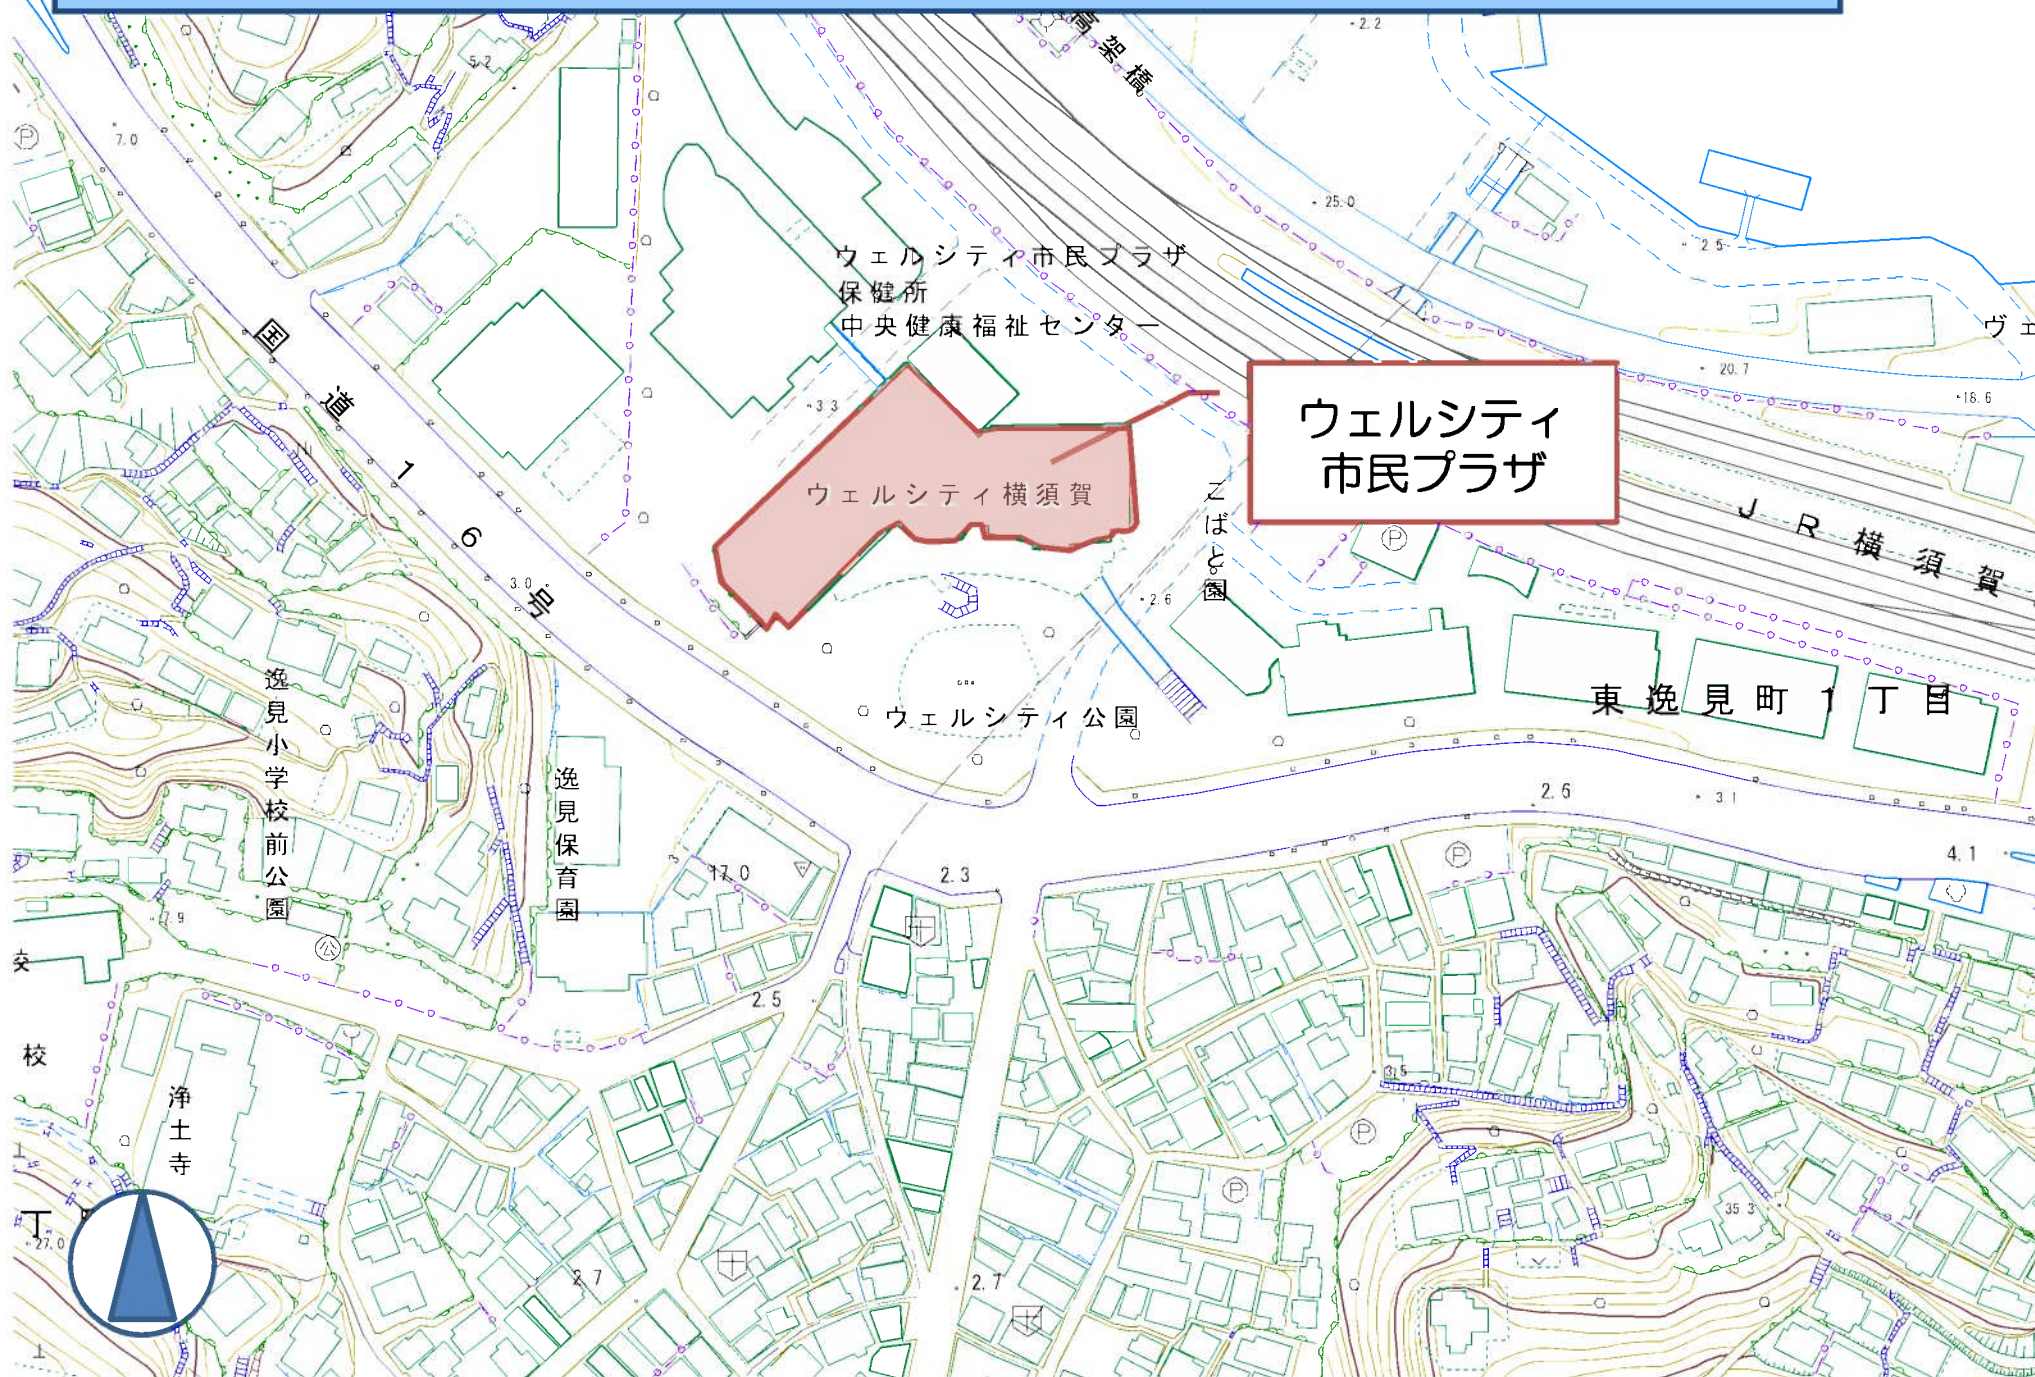

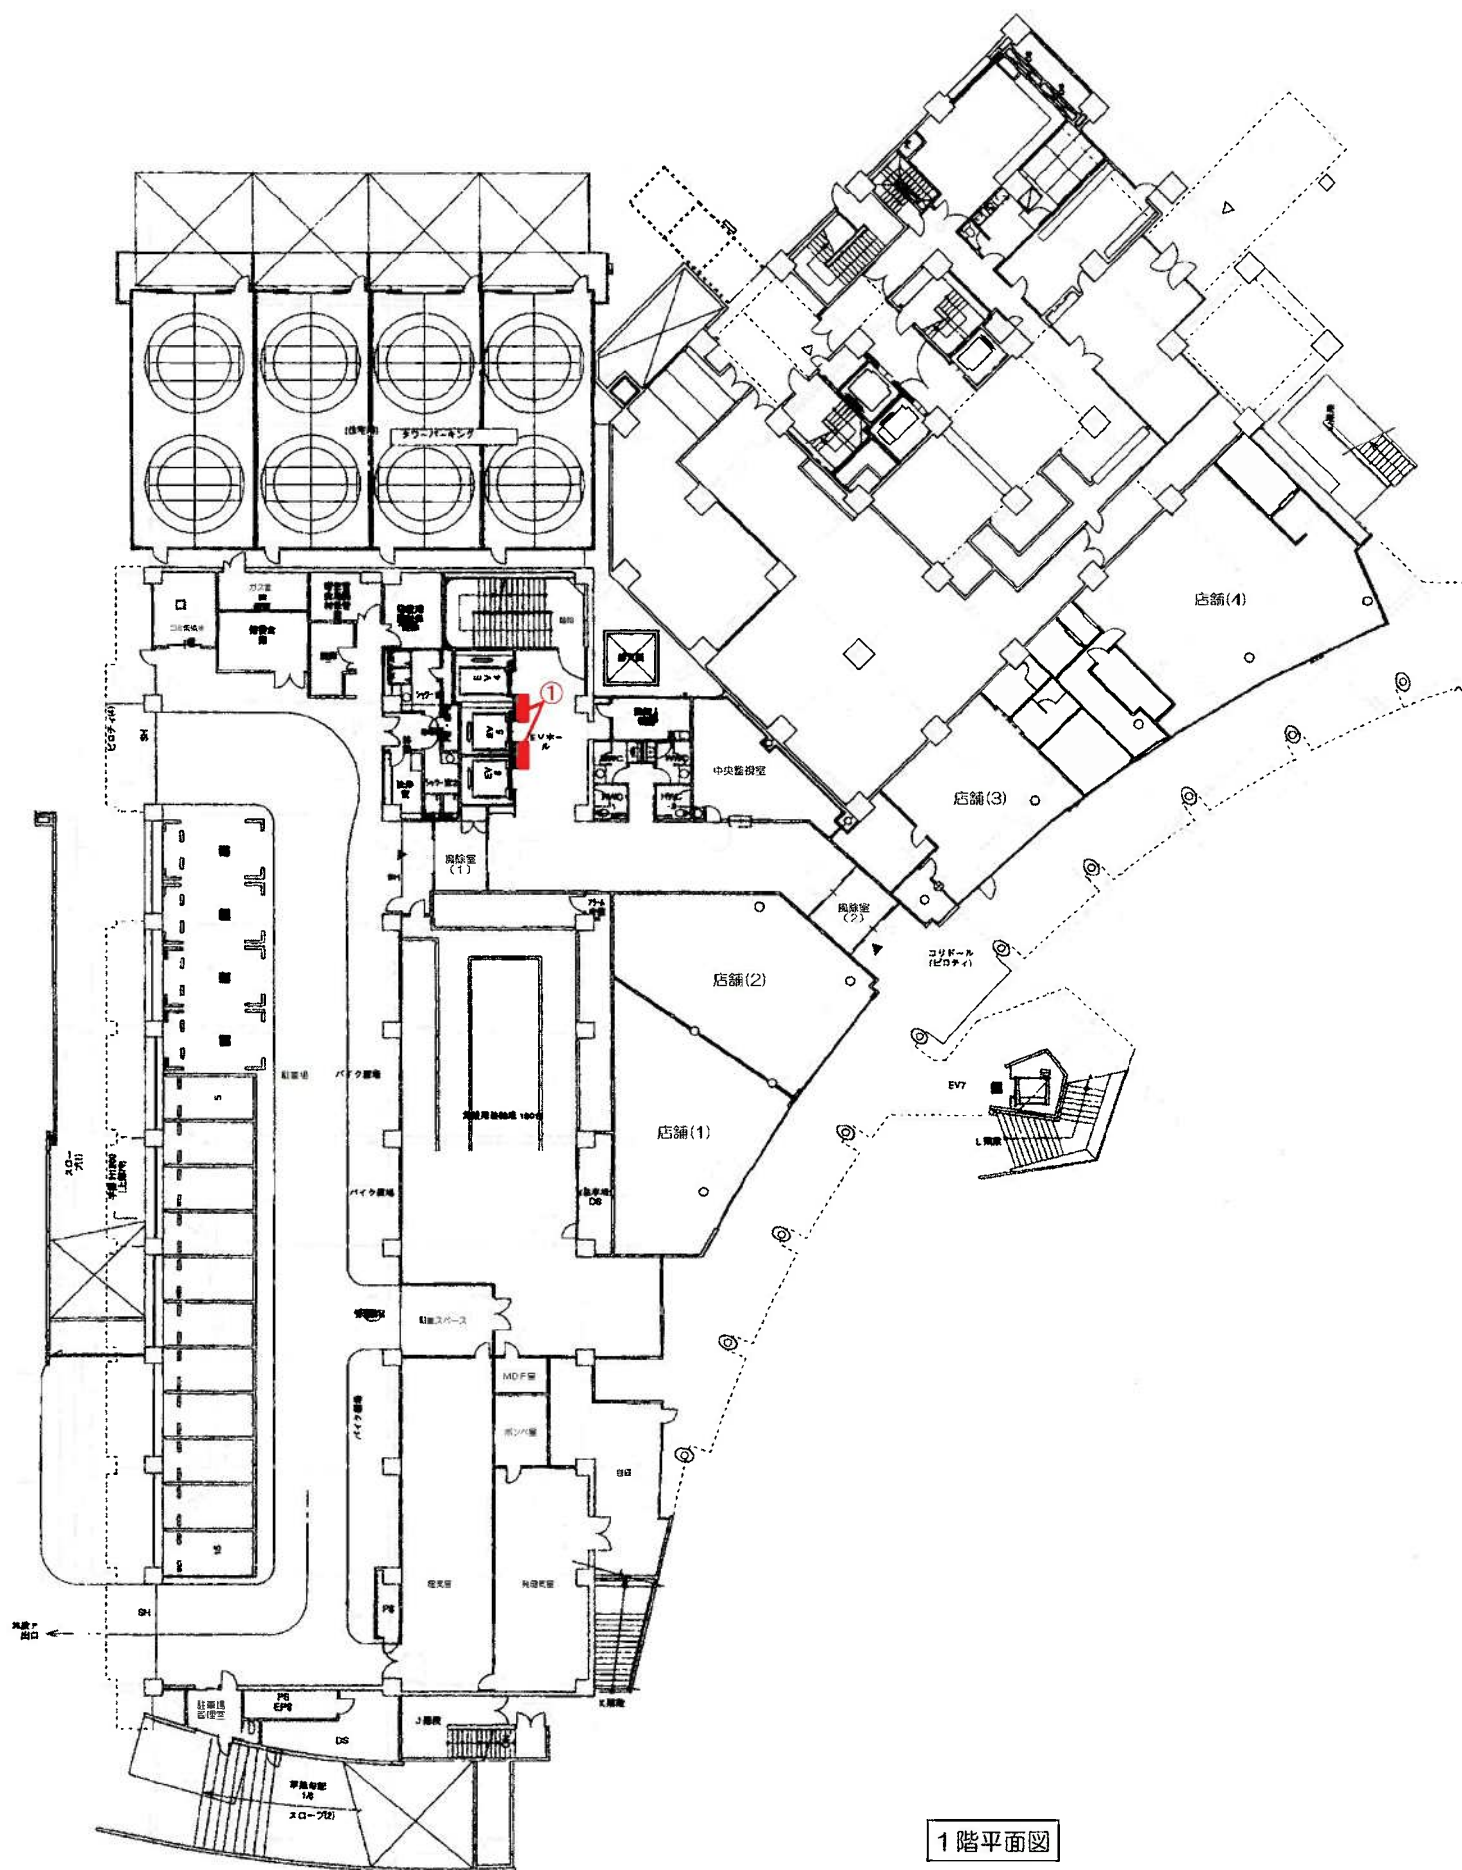

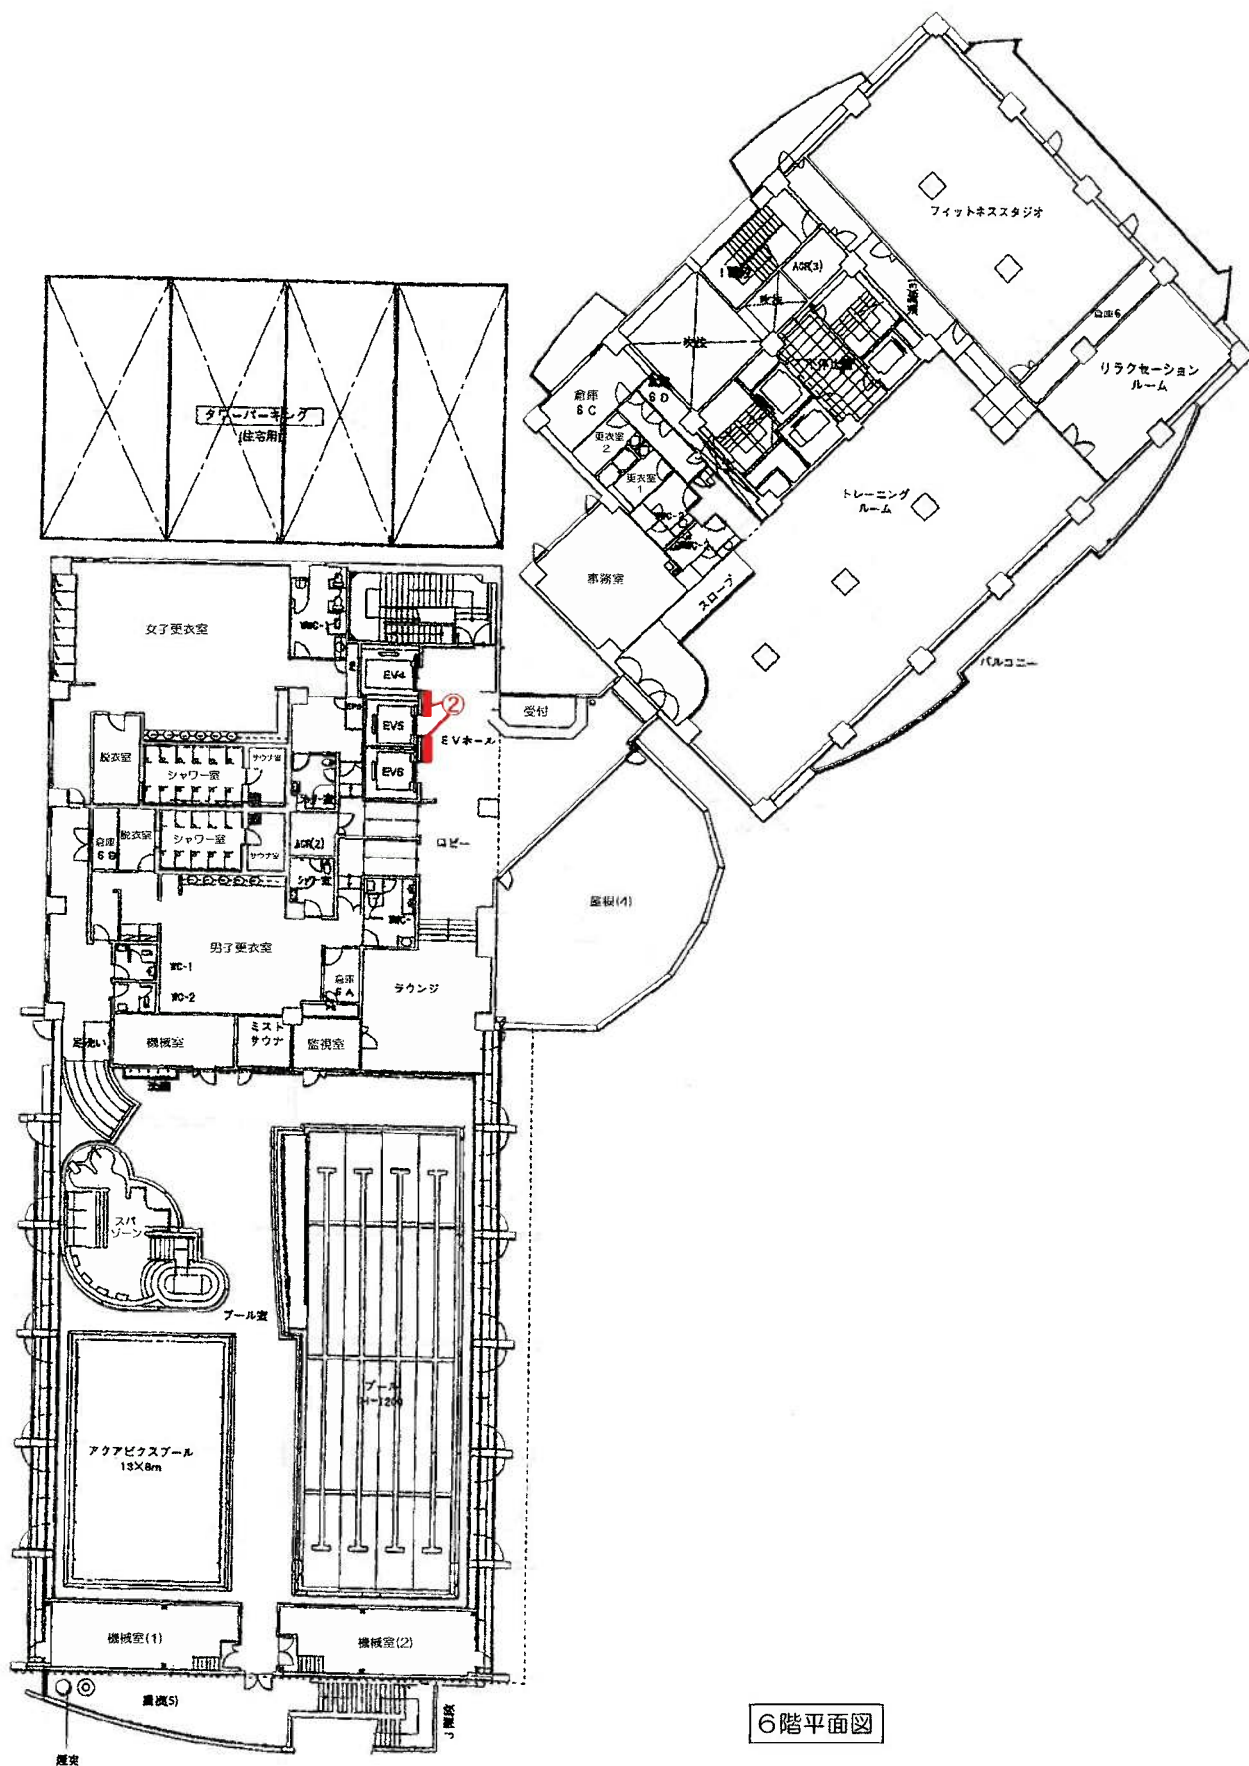

6階平面図