事業所資料①

・位置図
・平面図

事業所名　定期巡回・随時対応型訪問介護看護
ありがとう（仮称）
（定期巡回･随時対応型訪問介護看護事業所）

事業者名　アールウィズ株式会社

暮らし・施設情報

中心地 | 横須賀市武３丁目 付近

印刷日時:2025/03/12 17:12:11

「(C)PASCO(C)GeoTechnologies」

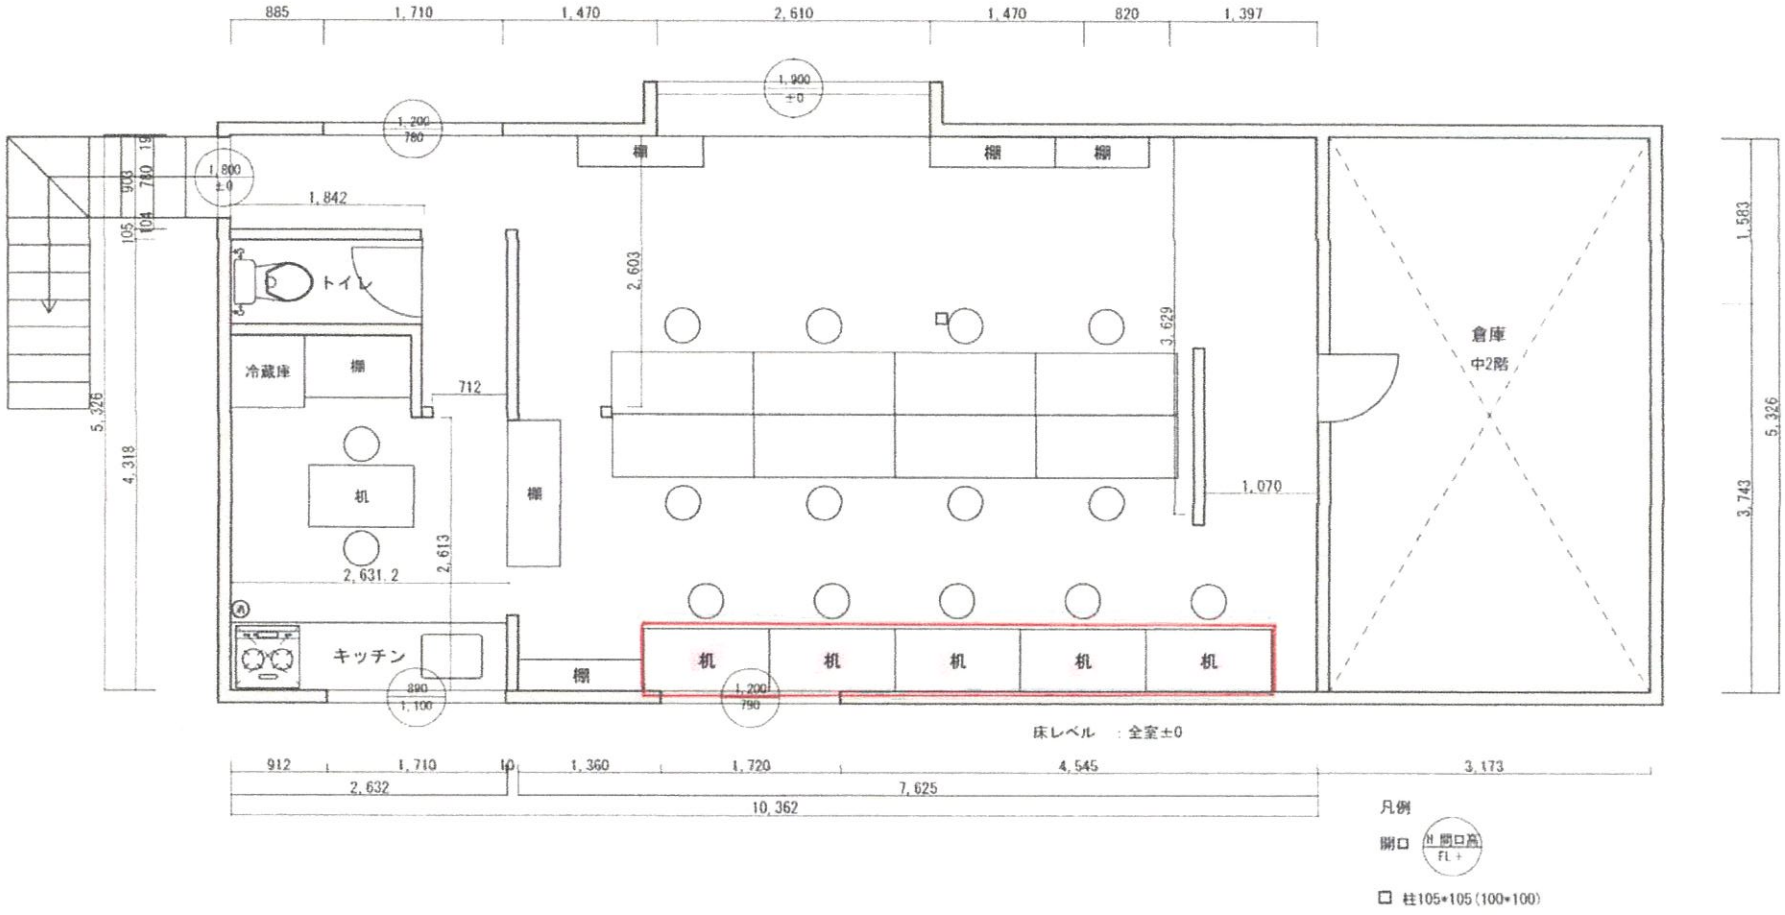

2階既存平面図　1/50

特記事項 ・前テナントの図面より寸法を読取り作成。	工事名称				アンスリー株式会社
	施工場所	横須賀市武3-2-12-2F			承認 / 確認 / 設図
	図面名称	既存平面図	縮尺	1/50	
	図面番号	A-01	作成年月	2024/10	