


勾配							
盛土							
切土							
計画高							
地盤高	2.73	3.69	3.63	3.65	3.68	3.88	2.55
追加距離	0.000	10.000	20.000	30.000	40.000	50.000	60.000
単距離	0.000	10.000	10.000	10.000	10.000	10.000	10.000
測点	AND.0	AND.1	AND.2	AND.3	AND.4	AND.5	AND.6
曲線	_____						

業務名	久里浜公園測量業務		
所在	横須賀市久里浜6丁目642番6		
図面名	縦断図 (ANO)		
縮尺	V=1/100 H=1/500	作成年月日	令和4年3月3日
作成者	小野口翔也	資格登録号	測量士 H21-240
〒238-0004 横須賀市小川町28番地1-202 有限会社 オーヤマプランニング TEL 050-3629-9812 FAX 050-3629-9816			

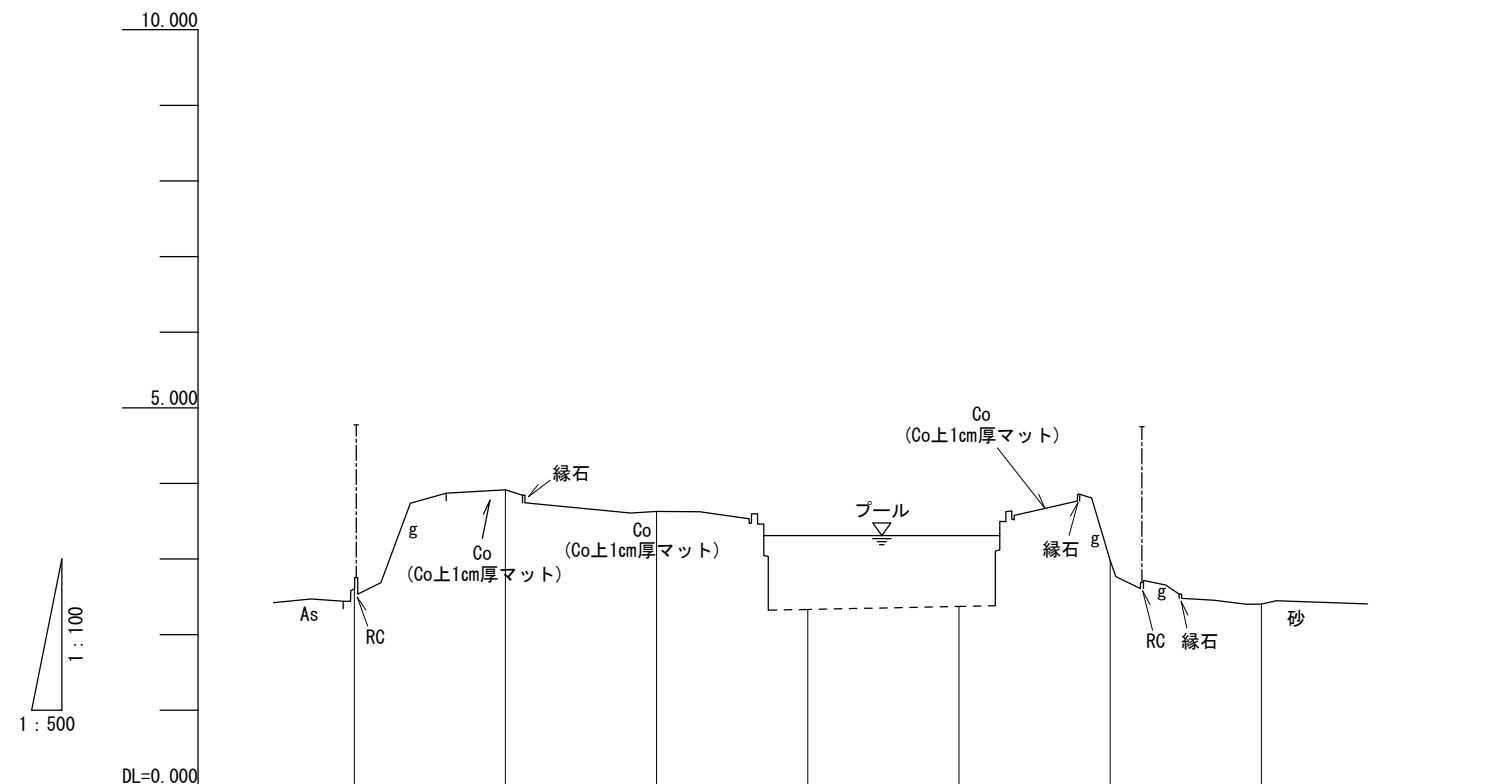

勾配							
盛土							
切土							
計画高							
地盤高	2.61	3.92	3.63	2.33	2.37	2.98	2.41
追加距離	0.000	10.000	20.000	30.000	40.000	50.000	60.000
単距離	0.000	10.000	10.000	10.000	10.000	10.000	10.000
測点	BNO.0	BNO.1	BNO.2	BNO.3	BNO.4	BNO.5	BNO.6
曲線	_____						

業務名	久里浜公園測量業務		
所在	横須賀市久里浜6丁目642番6		
図面名	縦断図(BNO)		
縮尺	V=1/100 H=1/500	作成年月日	令和4年3月3日
作成者	小野口翔也	資格登録番号	測量士 H21-240
〒238-0004 横須賀市小川町28番地1-202 有限会社 オーヤマプランニング TEL 050-3629-9812 FAX 050-3629-9816			