



業務名	久里浜公園測量業務		
所在	横須賀市久里浜6丁目64番6		
図面名	横断面 (ANO. 0 ~ ANO. 2) 1/6		
縮尺	1/100	作成年月日	令和4年3月3日
作成者	小野口翔也	資格登録番号	測量士 H21-240
<small>           〒238-0004 横須賀市小川町28番地1-202            有限会社 オーヤマプランニング            TEL 050-3629-9812 FAX 050-3629-9816         </small>			

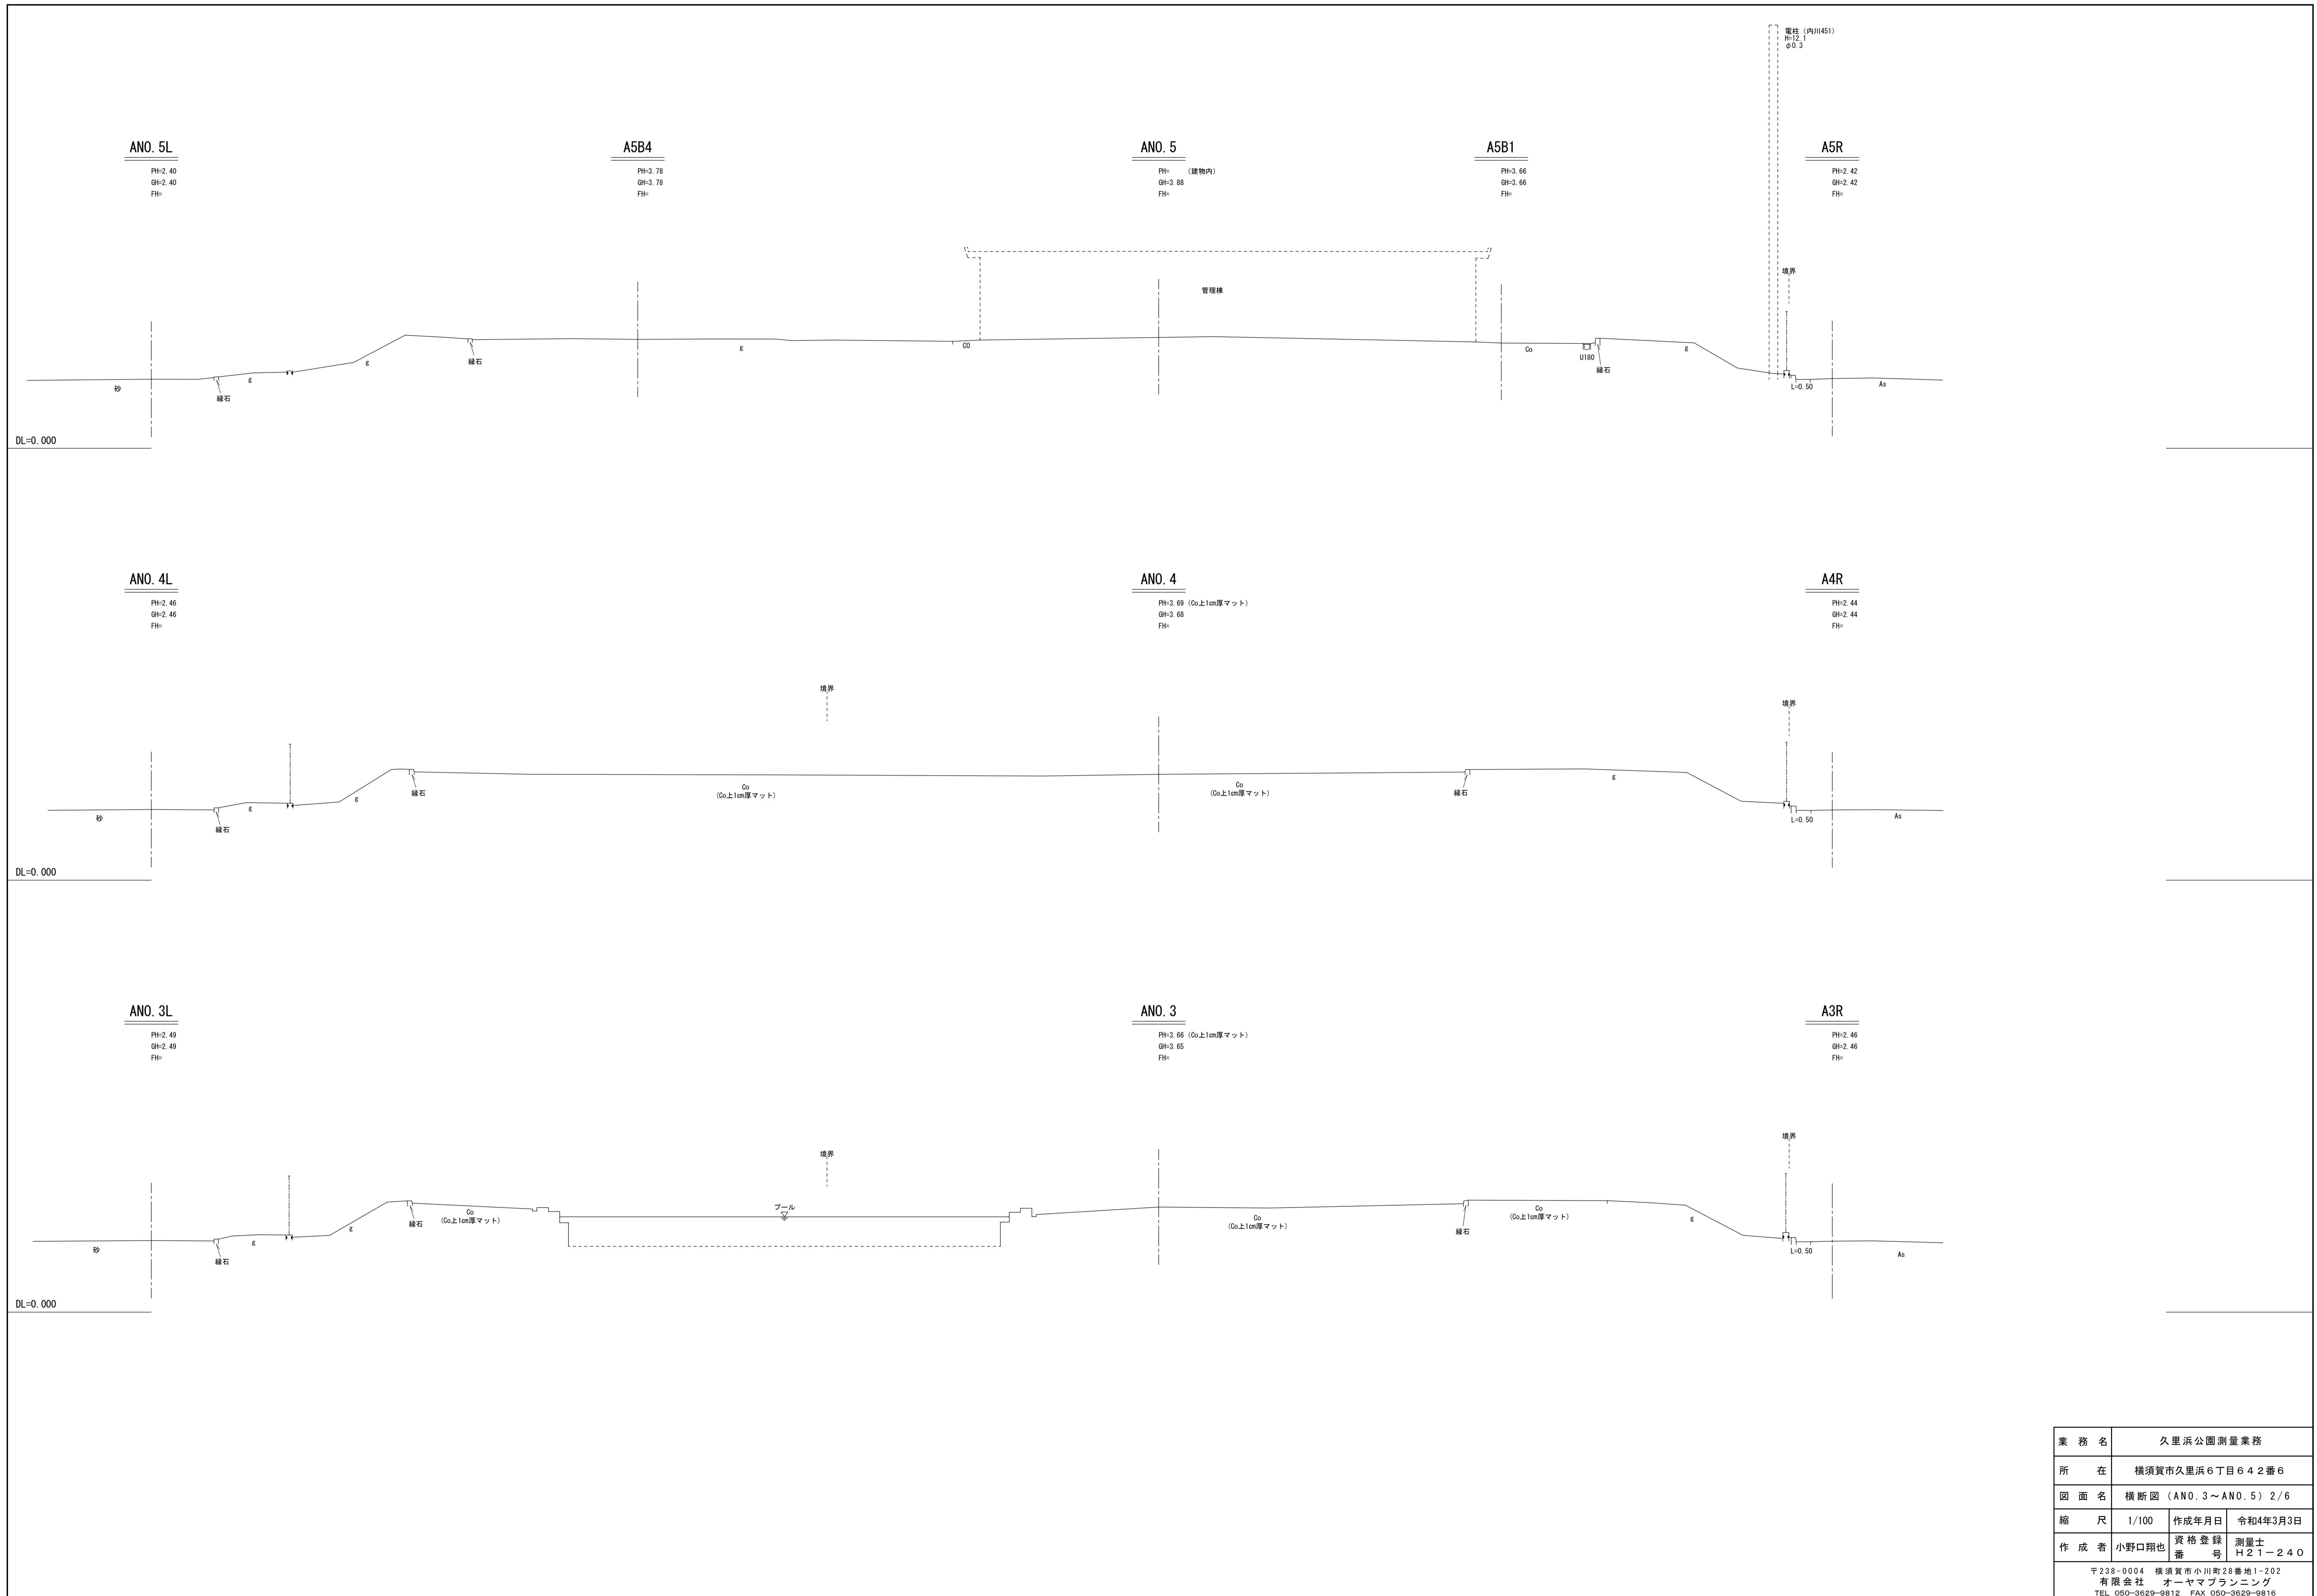

業務名	久里浜公園測量業務		
所在	横須賀市久里浜6丁目642番6		
図面名	横断面(ANO.3~ANO.5) 2/6		
縮尺	1/100	作成年月日	令和4年3月3日
作成者	小野口翔也	資格登録番号	測量士 H21-240
<small>〒238-0004 横須賀市小川町28番地1-202        有限会社 オーヤマプランニング        TEL 050-3629-9812 FAX 050-3629-9816</small>			

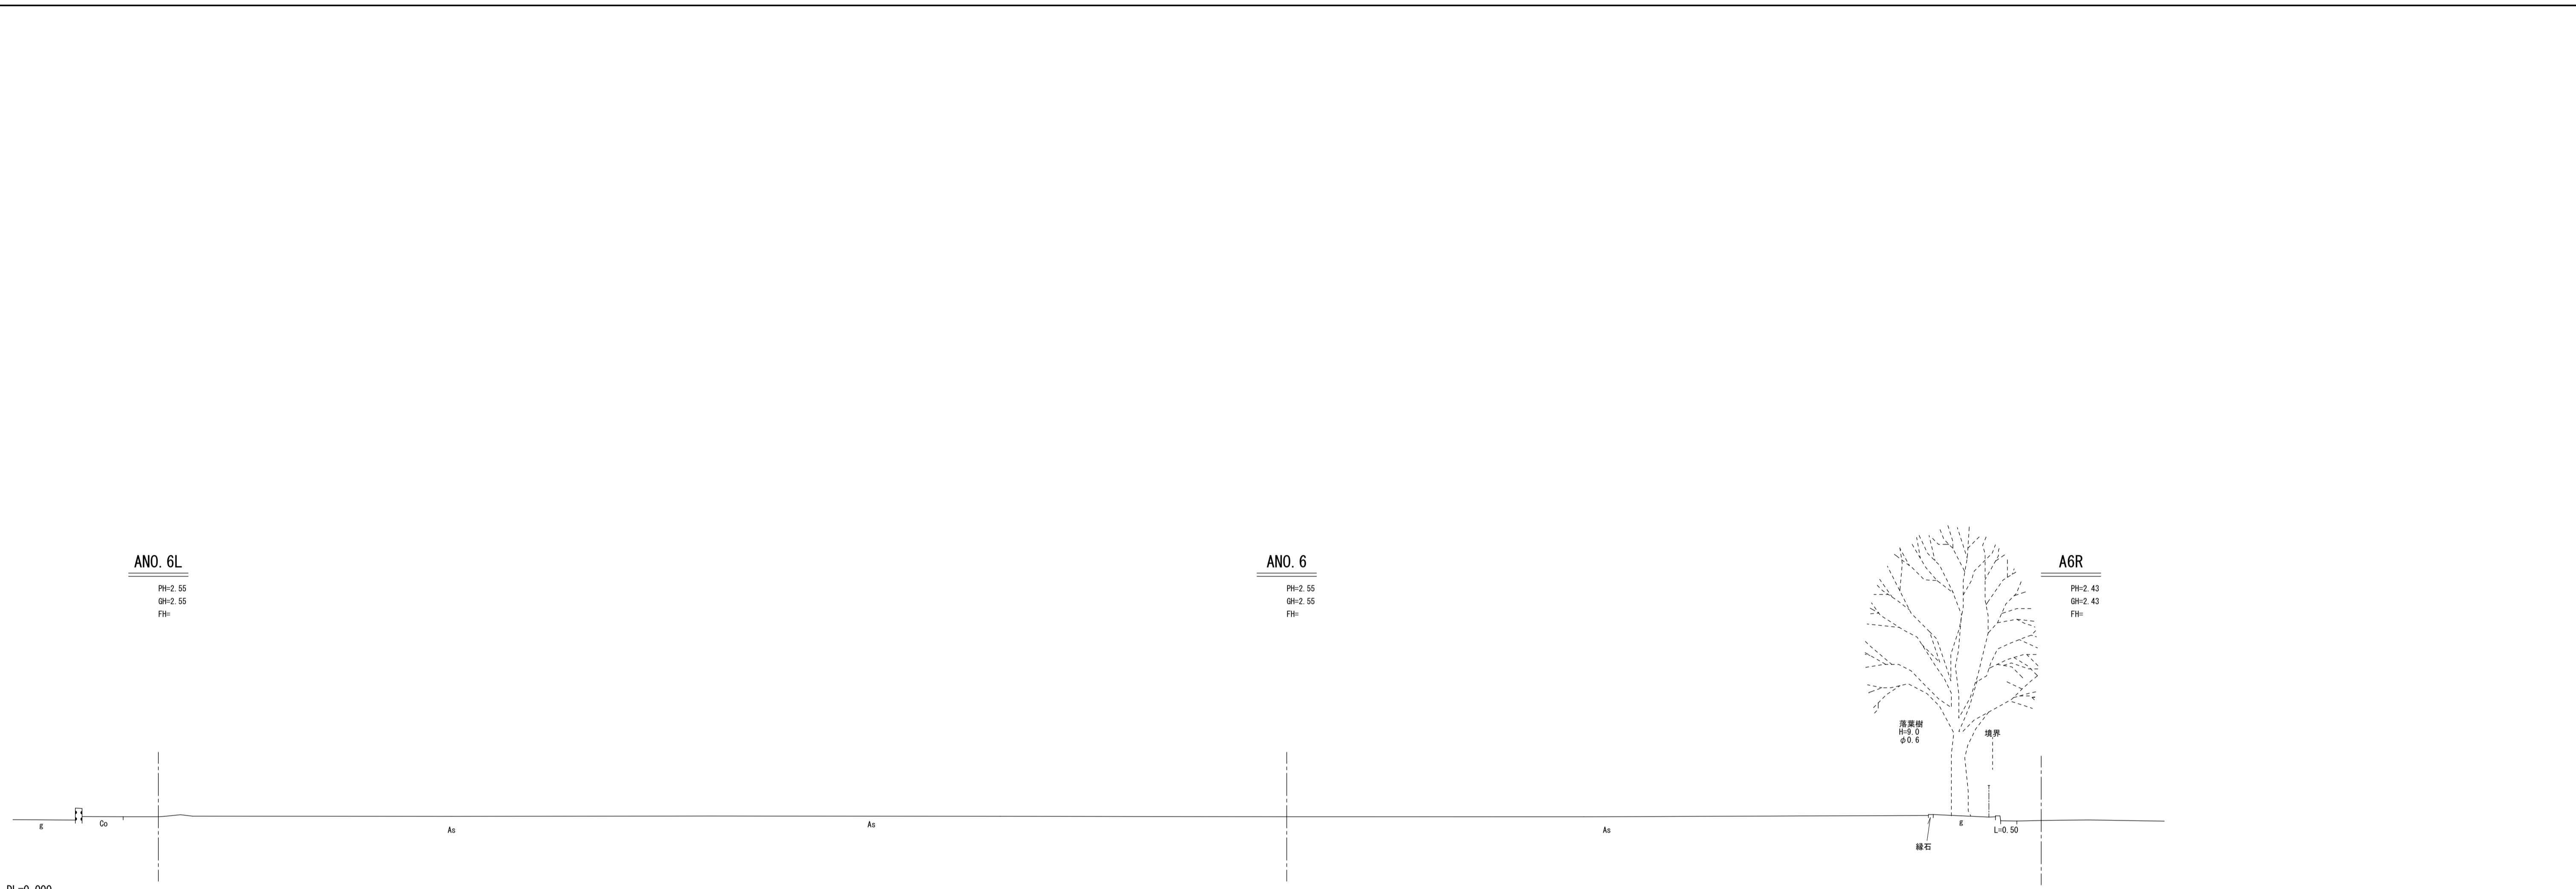

業務名	久里浜公園測量業務		
所在	横須賀市久里浜6丁目642番6		
図面名	横断面(ANO.6)3/6		
縮尺	1/100	作成年月日	令和4年3月3日
作成者	小野口翔也	資格登録番号	測量士 H21-240
<small>〒238-0004 横須賀市小川町28番地1-202          有限会社 オーヤマプランニング          TEL 050-3629-9812 FAX 050-3629-9816</small>			