



B2L

PH=2.71  
GH=2.71  
FH=

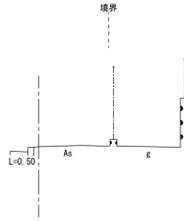


BNO. 2

PH=3.64 (Co上1cm厚マット)  
GH=3.63  
FH=

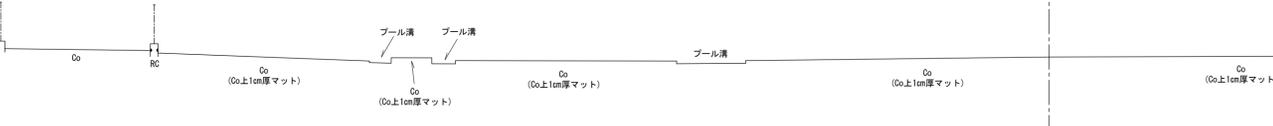

BNO. 2R


PH=2.54  
GH=2.54  
FH=

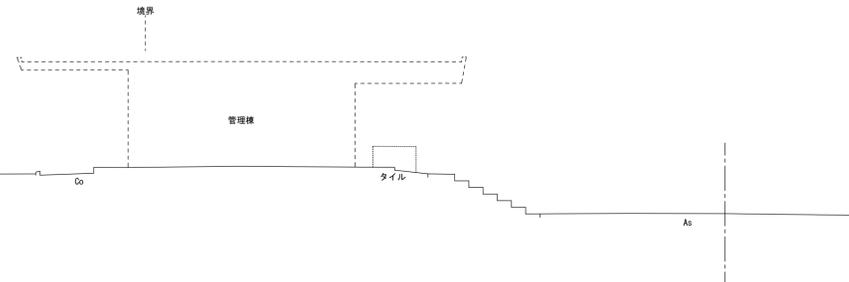

DL=0.000


AORB1L

PH=2.77  
GH=2.77  
FH=

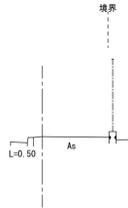

BNO. 1

PH=3.93 (Co上1cm厚マット)  
GH=3.92  
FH=

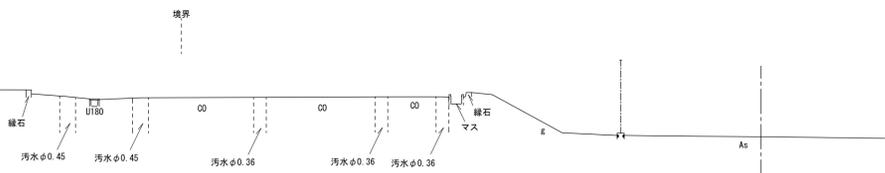

BNO. 1R

PH=2.54  
GH=2.54  
FH=

DL=0.000


BOL

PH=2.56  
GH=2.56  
FH=



BNO. 0

PH=2.72 (市コンクリート既天端)  
GH=2.61  
FH=

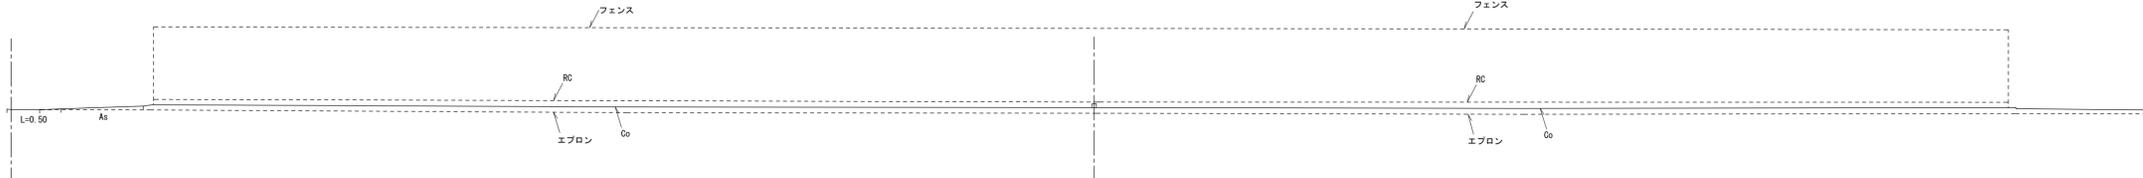


DL=0.000

業務名	久里浜公園測量業務		
所在	横須賀市久里浜6丁目642番6		
図面名	横断面 (BNO. 0 ~ BNO. 2) 4/6		
縮尺	1/100	作成年月日	令和4年3月3日
作成者	小野口翔也	資格登録番号	測量士 H21-240
〒238-0004 横須賀市小川町28番地1-202 有限会社 オーヤマプランニング TEL 050-3629-9812 FAX 050-3629-9816			

B5L

PH=2.68  
GH=2.68  
FH=

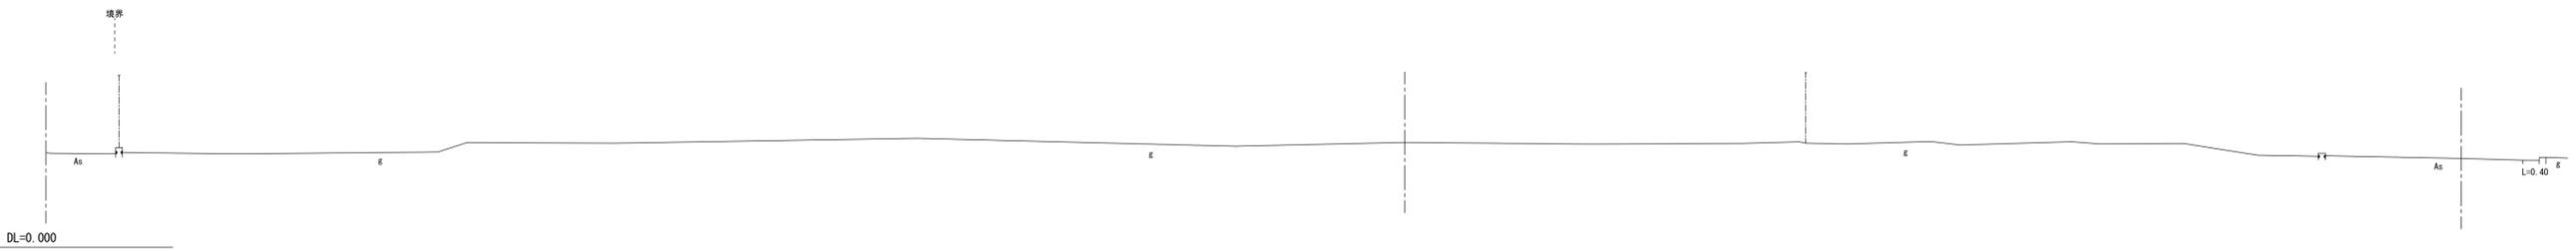

BNO. 5


PH=3.10 (木杭)  
GH=2.98  
FH=

BNO. 5R

PH=2.52  
GH=2.52  
FH=

B4L

PH=2.69  
GH=2.69  
FH=

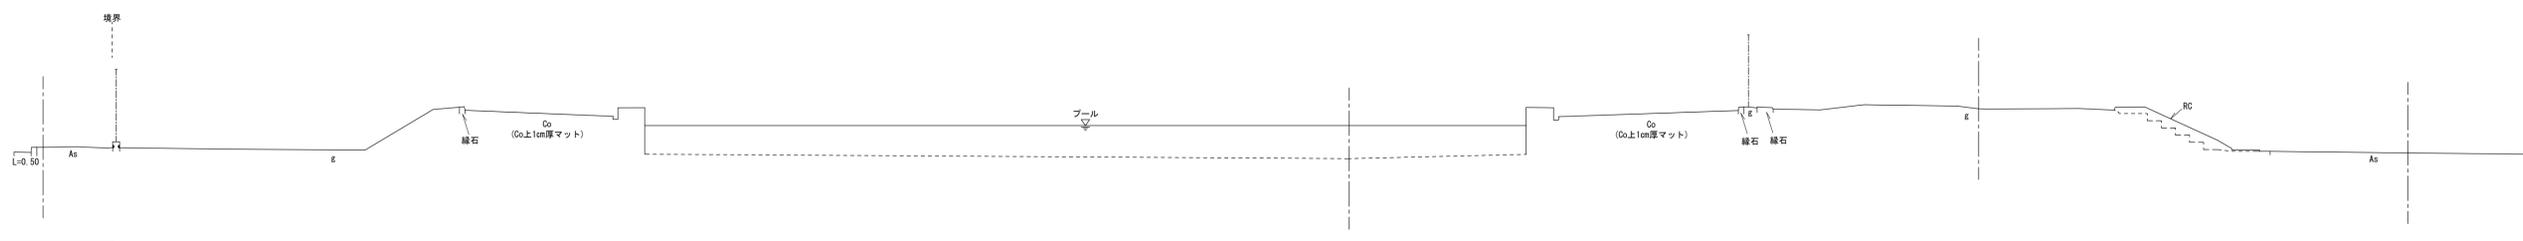

BNO. 4

(プール内)  
PH=3.37  
GH=3.37  
FH=

A5B4


PH=3.78  
GH=3.78  
FH=

BNO. 4R

PH=2.53  
GH=2.53  
FH=

B3L

PH=2.70  
GH=2.70  
FH=

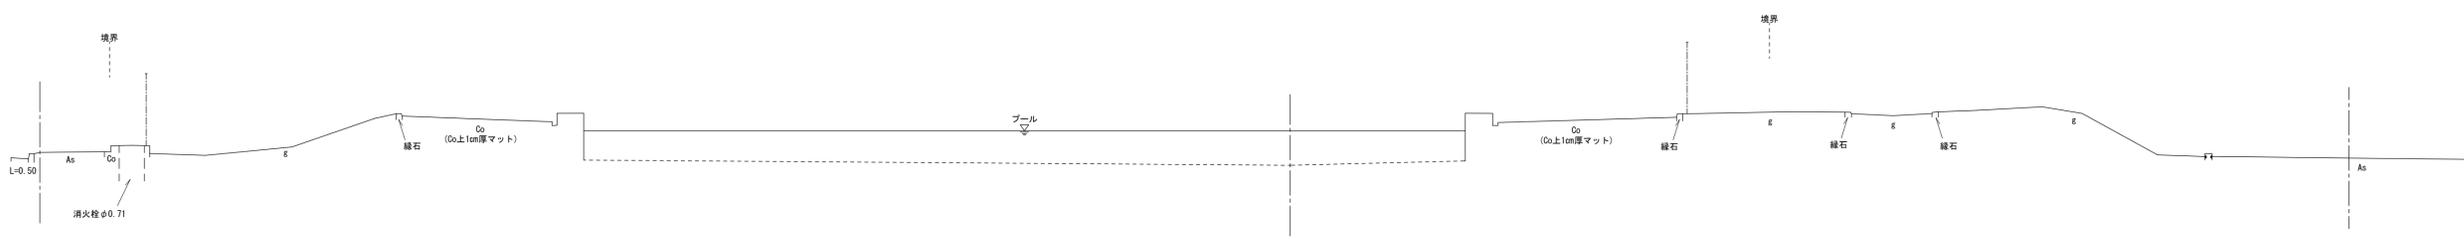

BNO. 3

(プール内)  
PH=2.33  
GH=2.33  
FH=

BNO. 3R

PH=2.54  
GH=2.54  
FH=

業務名	久里浜公園測量業務		
所在	横須賀市久里浜6丁目642番6		
図面名	横断面 (BNO. 3 ~ BNO. 5) 5/6		
縮尺	1/100	作成年月日	令和4年3月3日
作成者	小野口翔也	資格登録番号	測量士 H21-240
<small>〒238-0004 横須賀市小川町28番地1-202          有限会社 オーヤマプランニング          TEL 050-3629-9812 FAX 050-3629-9816</small>			

B6L


PH=2.66  
BH=2.66  
FH=

BNO. 6

PH=2.41  
BH=2.41  
FH=

B6R

PH=2.31  
BH=2.31  
FH=

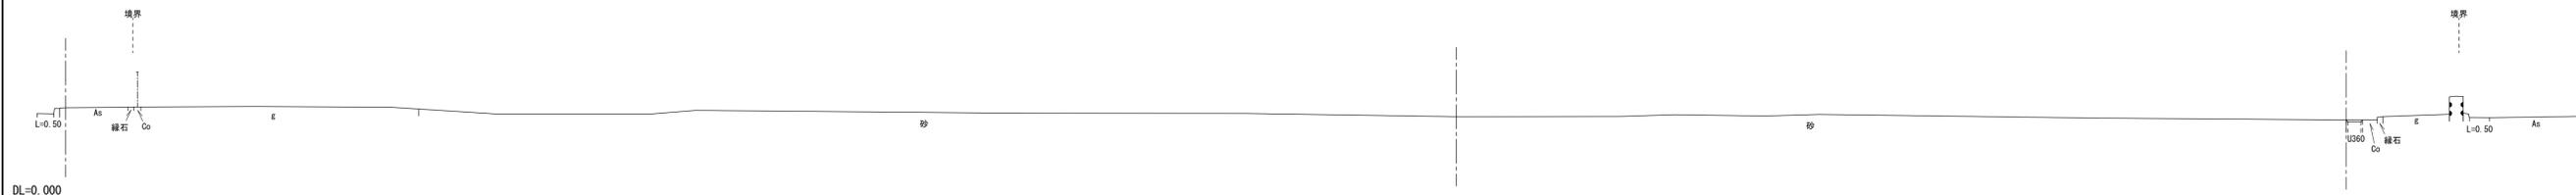

業務名	久里浜公園測量業務		
所在	横須賀市久里浜6丁目642番6		
図面名	横断面 (BNO. 6) 6/6		
縮尺	1/100	作成年月日	令和4年3月3日
作成者	小野口翔也	資格登録番号	測量士 H21-240
<small>〒238-0004 横須賀市小川町28番地1-202          有限会社 オーヤマプランニング          TEL 050-3629-9812 FAX 050-3629-9816</small>			