


境界凡例

◎	既設境界石
⓪	境界プレート
⊕	境界鉄

三斜求積表

符号	底辺	高さ	面積
1	8.98	3.34	29.9932
2	8.56	2.28	19.5168
3	6.75	2.42	16.3350
4	5.54	1.55	8.5870
5	6.88	2.87	19.7456
6	10.74	2.04	21.9096
7	43.29	7.99	345.8871
8	51.38	12.63	648.9294
9	51.38	30.91	1588.1558
10	34.18	4.03	137.7454
11	30.32	4.49	136.1368
12	26.39	7.26	191.5914
13	20.73	6.62	137.2326
14	18.44	1.46	26.9224
15	48.04	15.17	728.7668
16	18.10	0.37	6.6970
17	18.10	0.62	11.2220
計			4075.3739
面積			2037.68695

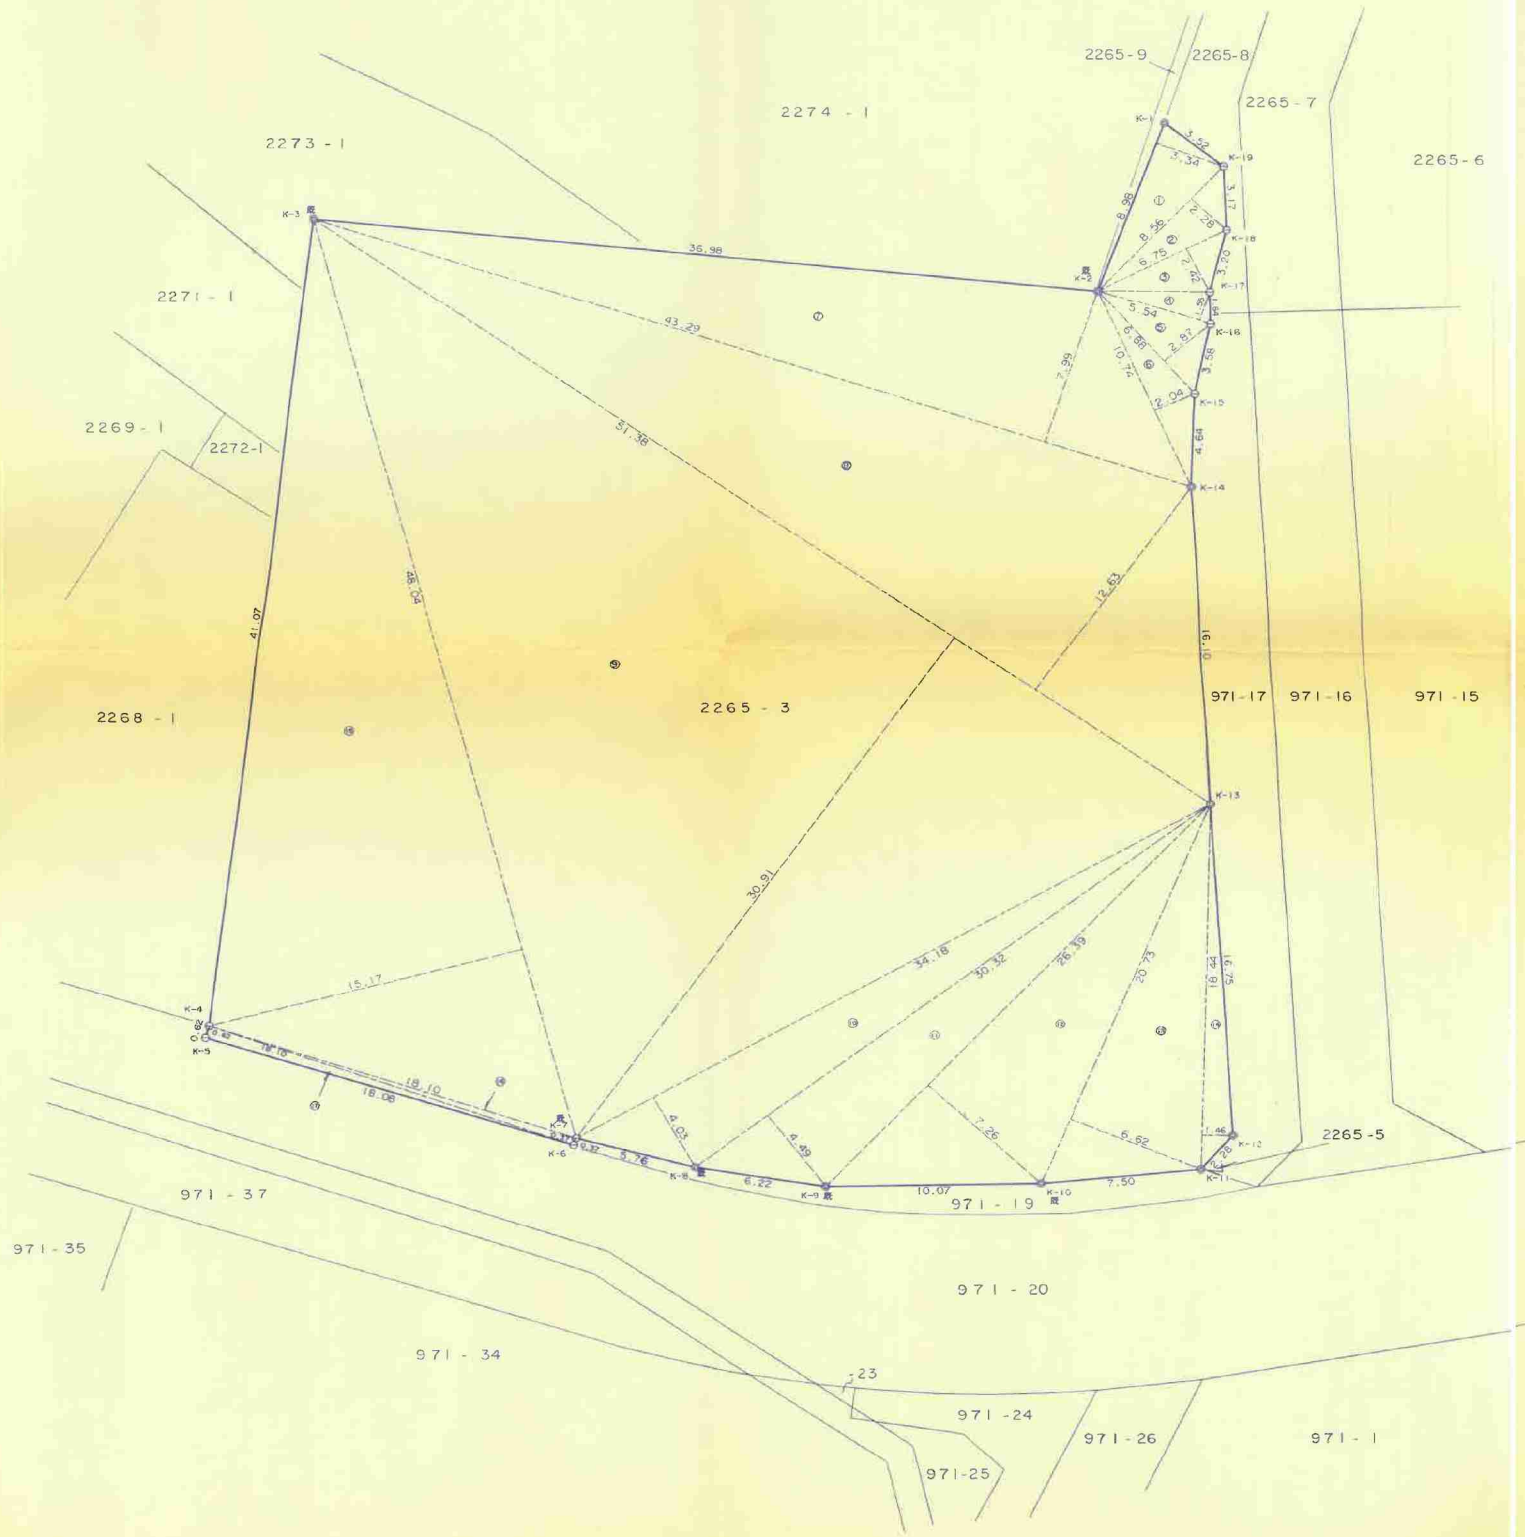

市立武山保育園敷地測量
求積図
縮尺 二百五十分之一