


鶴久保小学校放課後児童クラブ

専用区画 面積	約56.35㎡	最大受入 可能児童数	35人	一人当たり面積
				1.65㎡/人

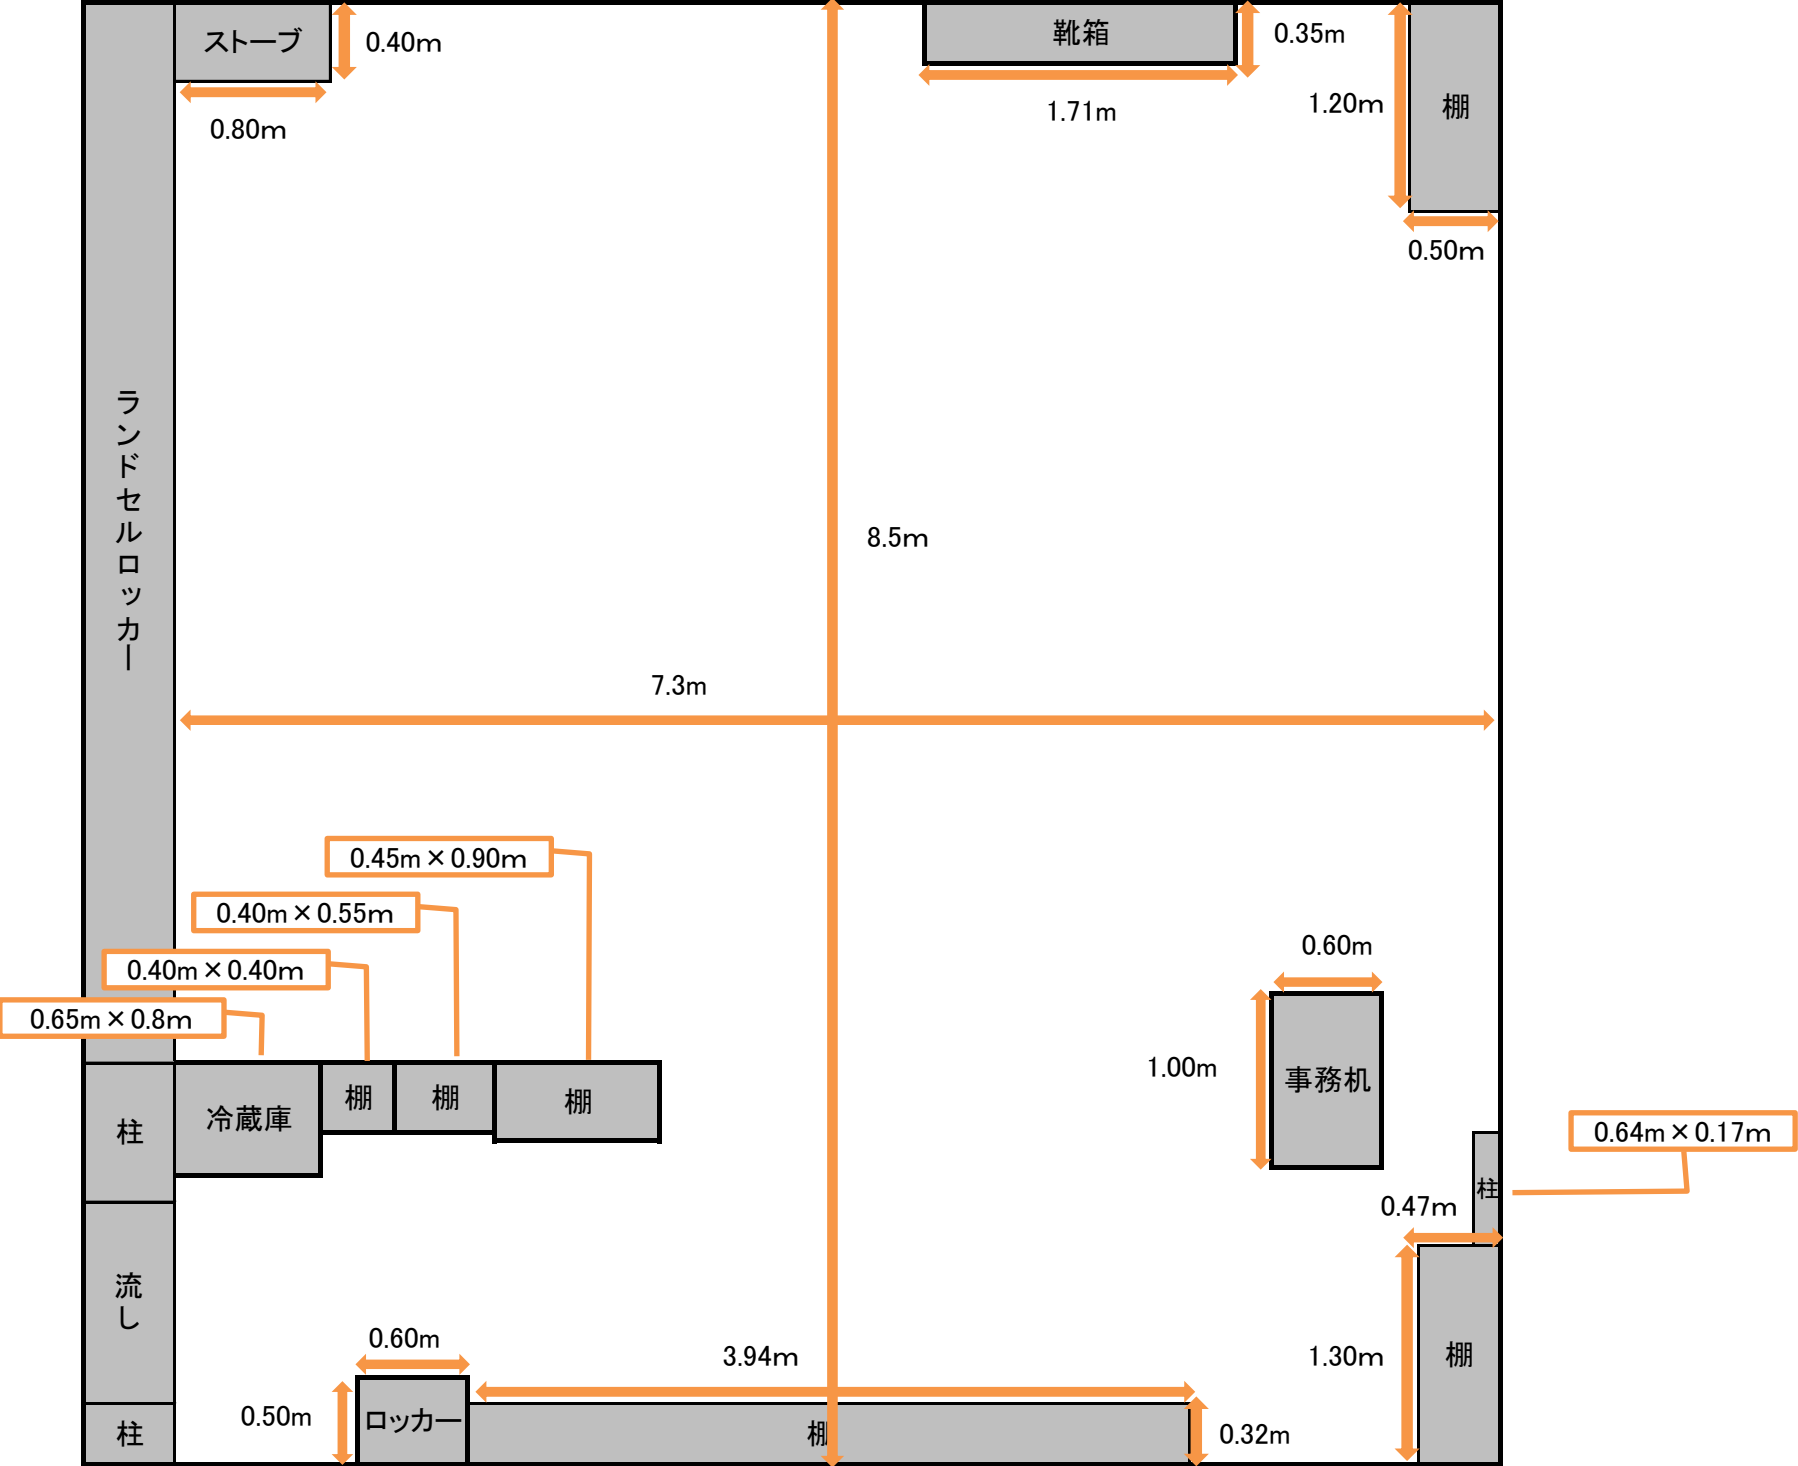

$8.5\text{m} \times 7.3\text{m} = 62.05\text{m}^2$

$0.4\text{m} \times 0.8\text{m} + 0.35\text{m} \times 1.71\text{m} + 1.2\text{m} \times 0.5\text{m} + 0.65\text{m} \times 0.8\text{m} + 0.4\text{m} \times 0.4\text{m} + 0.4\text{m} \times 0.55\text{m} + 0.45\text{m} \times 0.9\text{m} + 1.0\text{m} \times 0.6\text{m} + 0.64\text{m} \times 0.17\text{m} + 0.5\text{m} \times 0.6\text{m} + 0.32 \times 3.94\text{m} + 1.3\text{m} \times 0.47\text{m} = 5.7041\text{m}^2$

$62.05\text{m}^2 - 5.7041\text{m}^2 = 56.3459\text{m}^2 \approx 56.35\text{m}^2$