資　料　6
第 50 回子ども育成分科会
令和 3 年 3 月　25　日（木）

放課後児童クラブ（学童クラブ）の整備計画について

1　施設整備の目的

長岡むつみ会が現在設置している放課後児童クラブは、北下浦小学校区内の長岡むつみ会第一と長岡むつみ会第二、野比小学校区内の長岡むつみ会第三の３クラブで、共働き世帯等のニーズに対応しています。

当該３クラブについては、令和３年度から、社会福祉法人長岡児童福祉園会が運営する予定です。

今回の整備計画は、令和４年度（2022 年度）に長岡むつみ会第一を長岡こども園に隣接する新たな場所に創設し移転するもので、これに伴い、長岡むつみ会第二を廃止し、移転後の長岡むつみ会第一に統合することにより、引き続き、待機児童が発生することのないよう努めるとともに、運営の効率化、児童の環境の改善を図ることを目的とします。

長岡むつみ会設置の放課後児童クラブの状況

（単位：人）

クラブ名	運営場所	令和２年度（2020 年度）		令和３年度（2021 年度）		令和４年度（2022 年度）	
		定員	人数	定員	人数	定員	人数
長岡むつみ会第一	賃貸物件	33	23	33	23	51	48
長岡むつみ会第二	賃貸物件	39	27	39	27	―	―
長岡むつみ会第三	賃貸物件	50	47	50	46	50	47
合計		122	97	122	96	101	95

上記の施設創設にかかる整備については、国の「子ども・子育て支援整備交付金」の活用を予定しています。

なお、放課後児童クラブとは、児童福祉法第６条の３第２項に基づく放課後児童健全育成事業を実施するための施設をいいます。

２　子ども・子育て支援整備交付金

（１）目的

市町村が、子ども・子育て支援法第 61 条の規定に基づき策定する市町村子ども・子育て支援事業計画（横須賀子ども未来プラン）に基づく放課後児童クラブの整備を促進することにより、放課後児童対策の推進を図るものです。

（２）対象者

市内の放課後児童クラブの施設を整備する社会福祉法人又は学校法人等。

（３）対象事業

国の子ども・子育て支援整備交付金交付要綱の対象となる放課後児童クラブの施設整備。

（４）補助額

本市が施設整備に係る経費（上限額 28,152 千円）の４分の３（国 1/2、県 1/8、市 1/8）を限度とした額を助成します。

３　創設整備をしようとする施設の概要

No.	区　　分		内　　容
1	意見聴取の内容		児童福祉施設（放課後児童クラブ）の創設整備計画
2	施設の名称		（仮称）長岡学童クラブ
3	所在地		横須賀市長沢１丁目 24 番 26 号
4	設置者		横須賀市長沢１丁目 25 番８号 社会福祉法人　長岡児童福祉園会　理事長　髙木麻里
5	開設予定日		令和４年４月１日
6	施設の概要	敷地面積	235.40 ㎡
		建築面積	90.00 ㎡
		延べ床面積	169.00 ㎡（うち学童室 82.70 ㎡）
		構造・階数	木造軸組み　地上２階建て
		設備等	学童室 3、打合室 1、ミニキッチン 2、シャワー室 1、トイレ（多目的 1・洋式 4・男児用 2）等
7	定員		51 人
8	児童数（予定）		１年生 15 人、２年生 15 人、３年生８人、４年生５人、５年生３人、６年生２人　　合計 48 人
9	職員		放課後児童支援員等 11 人（常勤２人、非常勤９人）
10	整備概要及び運営形態		長岡むつみ会第一を長岡こども園に隣接する新たな場所に創設し移転する。これに伴い、長岡むつみ会第二を廃止し、移転後の長岡むつみ会第一に統合する。
11	工事予定期間		令和３年８月～令和４年２月（約７カ月間）
12	地域住民への説明		長岡むつみ会第一及び第二の利用者並びに近隣住民に周知を行った。今後、工事着工前に地元町内会への説明を行う予定。
13	施設整備費（予定額）		【総事業費】49,900,000 円 【補 助 額】21,114,000 円 【自己資金】28,786,000 円（借入予定なし）
14	資産の状況		総資産額約５億 5,000 万円（令和２年３月 31 日現在）

設置者や現在運営している施設等の沿革	
(昭和27. 9)	長岡保育園を定員51名で開園
(昭和45. 4)	別の場所に新築移転し定員を120名とした。
(昭和59.12)	園舎を改修し定員を185名とした。
(平成27. 4)	定員を205名に変更した。
(平成 5. 4)	放課後児童クラブ「長岡むつみ会 七軒町」(現 長岡むつみ会第二)設置
(平成14. 4)	放課後児童クラブ「野比一二三」(現 長岡むつみ会第三) 設置
(平成20. 4)	放課後児童クラブ「長岡むつみ会 宮の下」(現 長岡むつみ会第一)設置
(平成31. 4)	「長岡保育園」を廃止 幼保連携型認定こども園「長岡こども園」設置認可

位置図

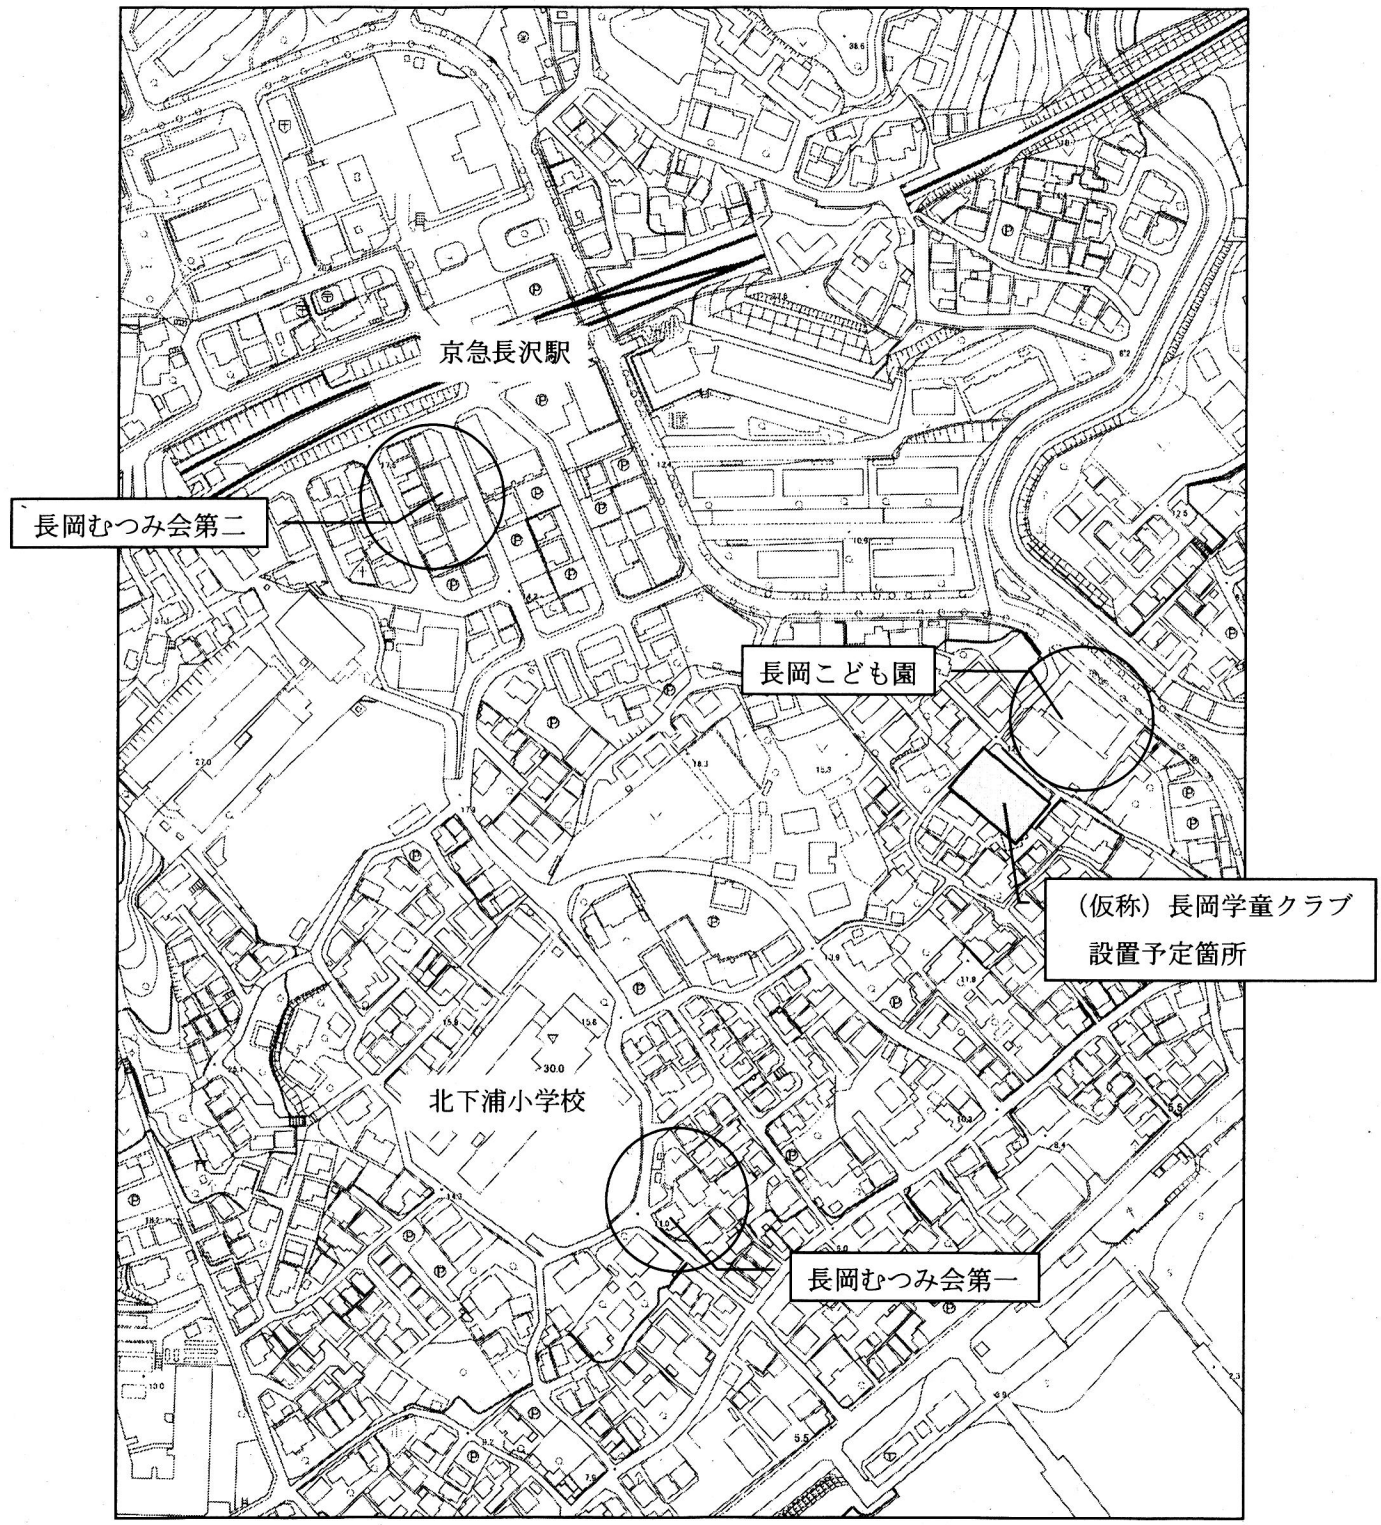

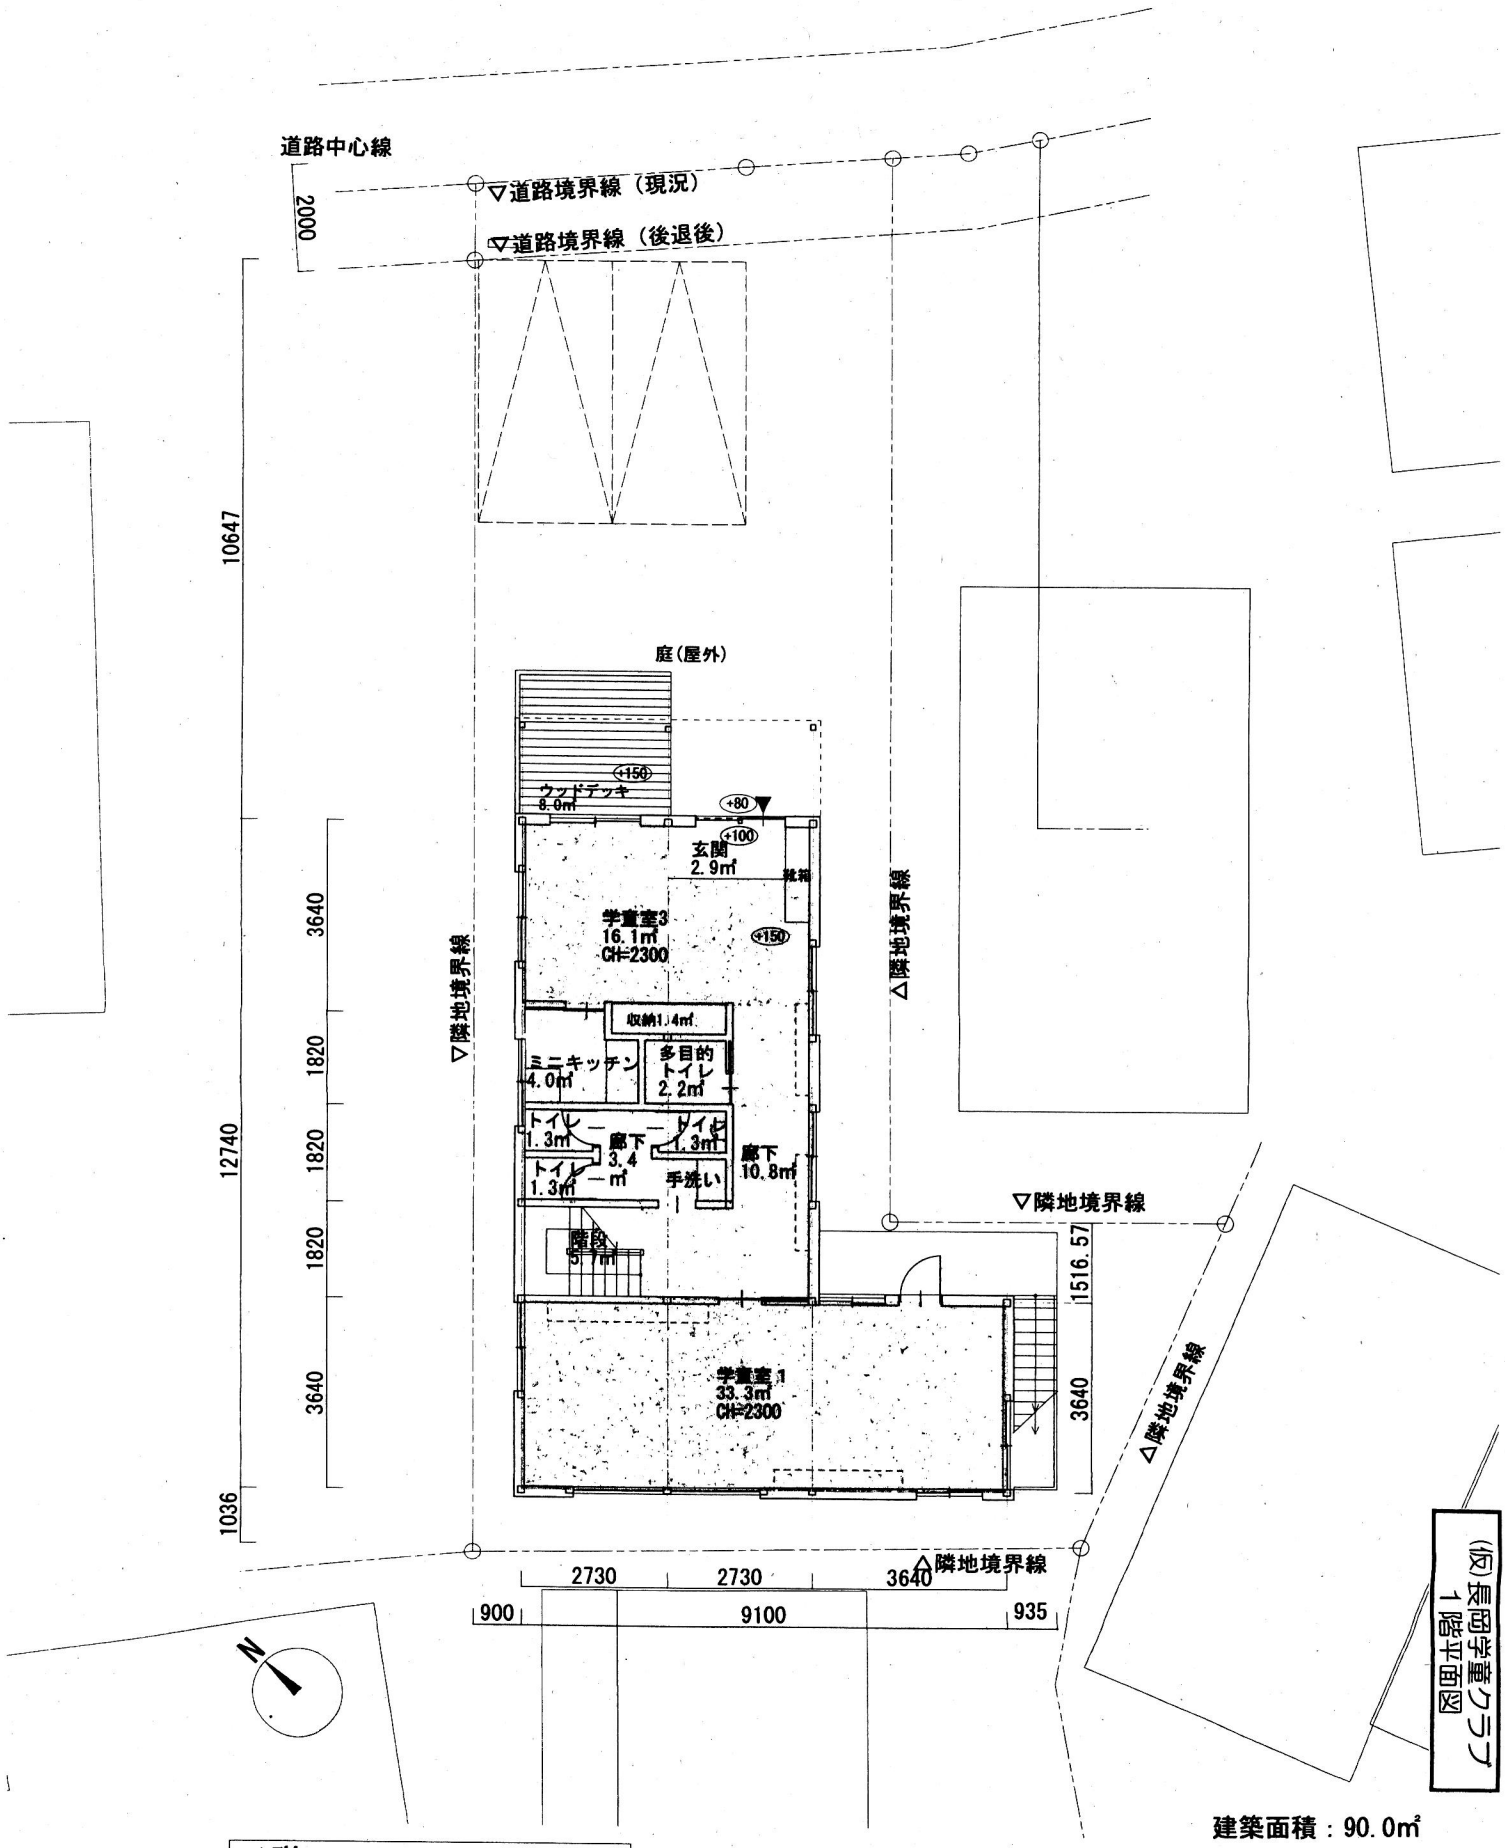

(仮)長岡学童クラブ
1階平面図

1階平面図　S=1/100

1階面積：84.5㎡

建築面積：90.0㎡

延べ床面積：169.0㎡

敷地面積：235.4㎡

建ぺい率：38.3%

容積率：71.8%

(仮)長岡学童クラブ
2階平面図

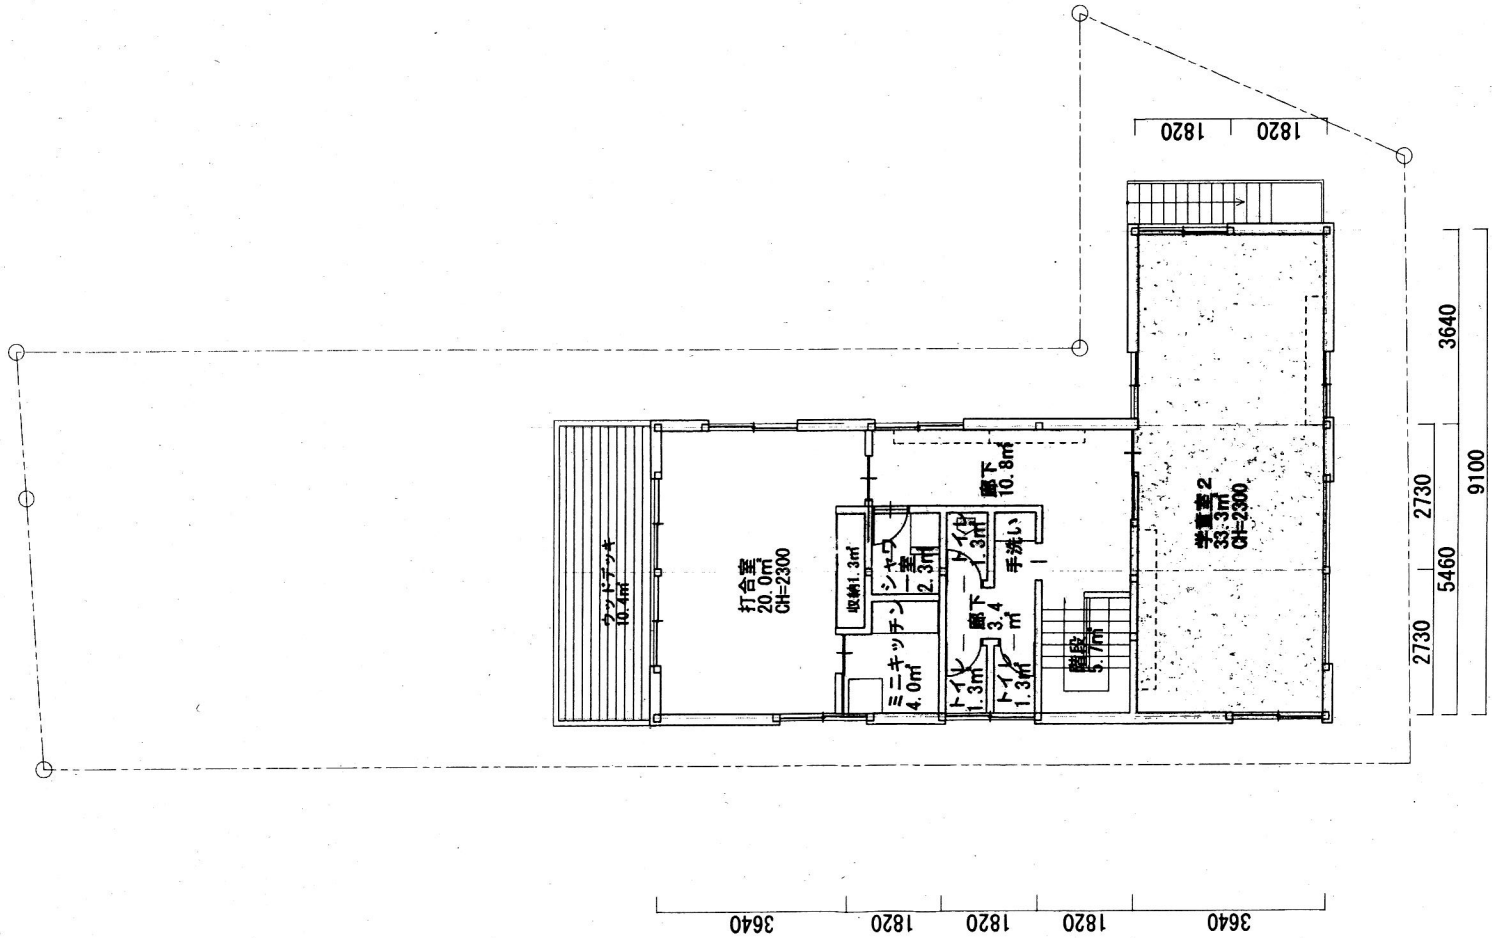

2階平面図　S=1/100

2階面積：84.5㎡