


床面積 : 723.57㎡
3階平面図 S=1/400



床面積 : 726.55㎡
2階平面図 S=1/400

- 凡例
- : 防火区画
 - : 遮音界壁
 - ㊦ : 特定防火設備 (煙感知器連動型)
 - ㊧ : 特定防火設備
 - ㊨ : 防火設備
 - ◀ : 代替進入口

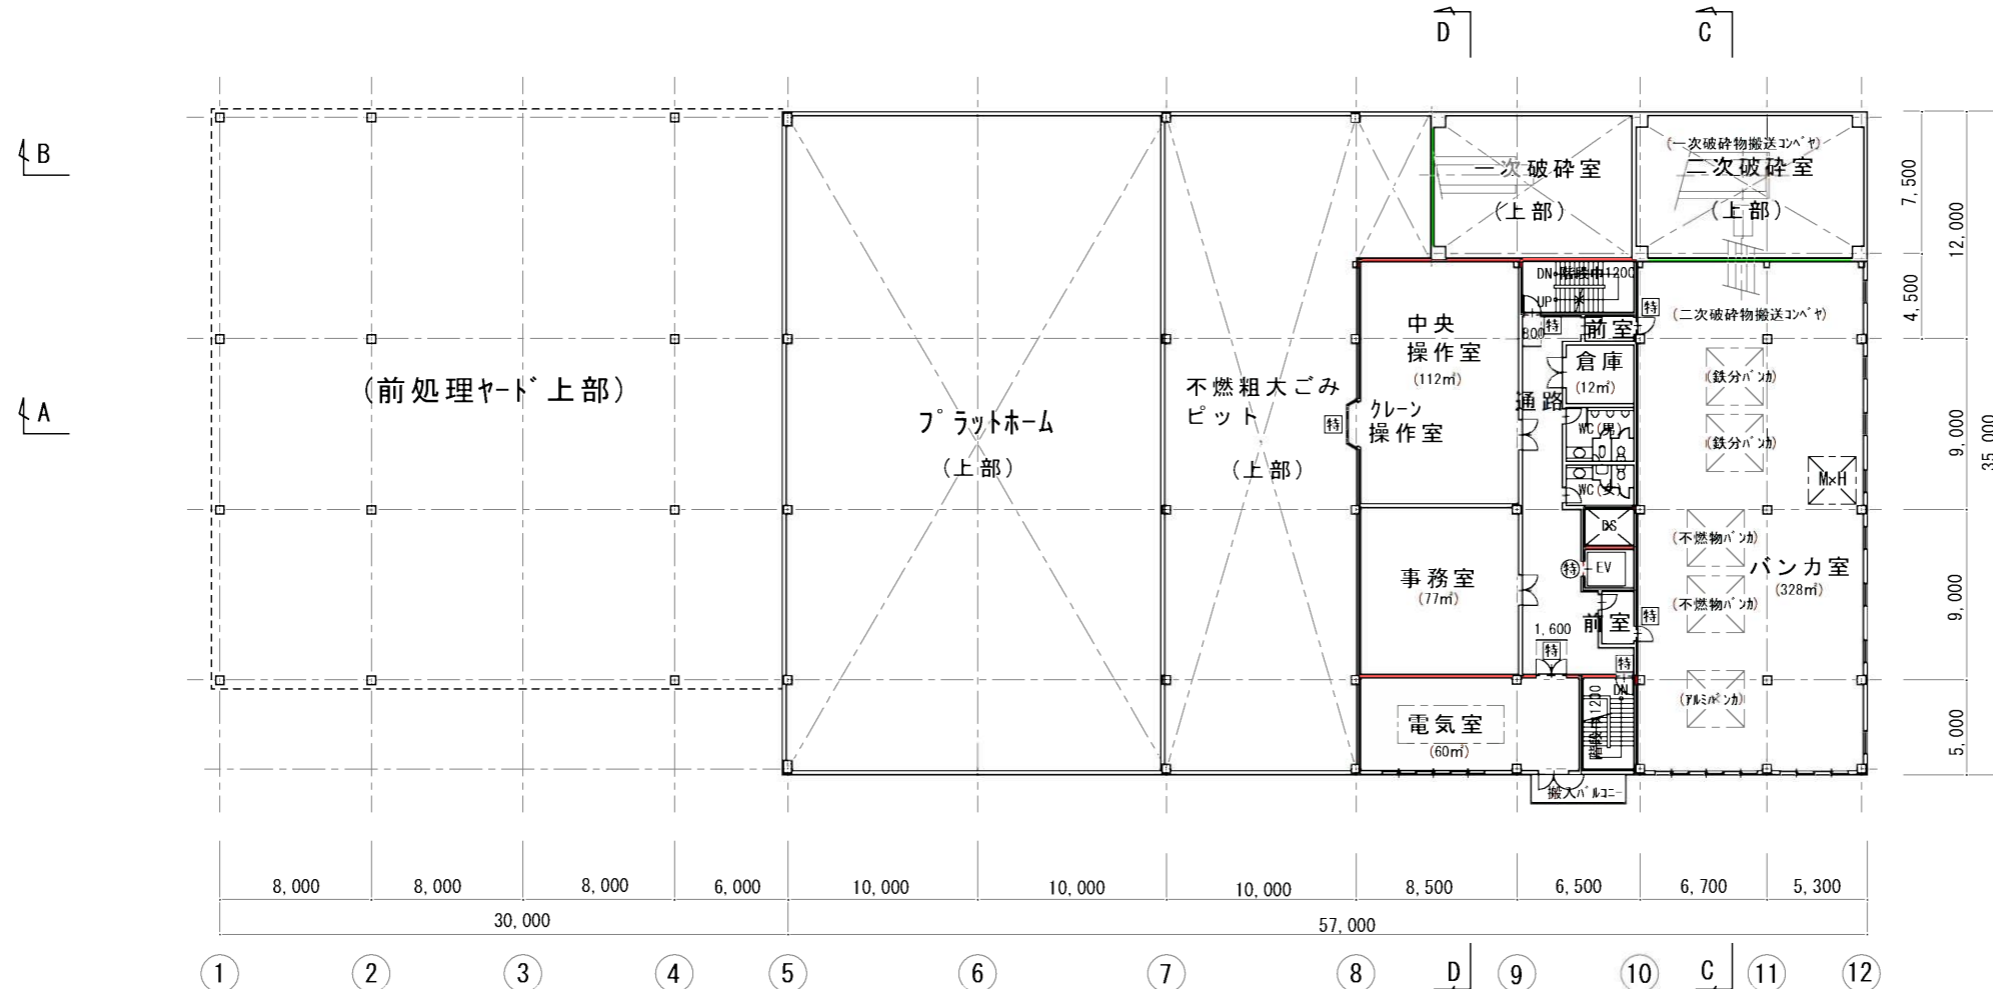