


A-A 断面図 S=1/400

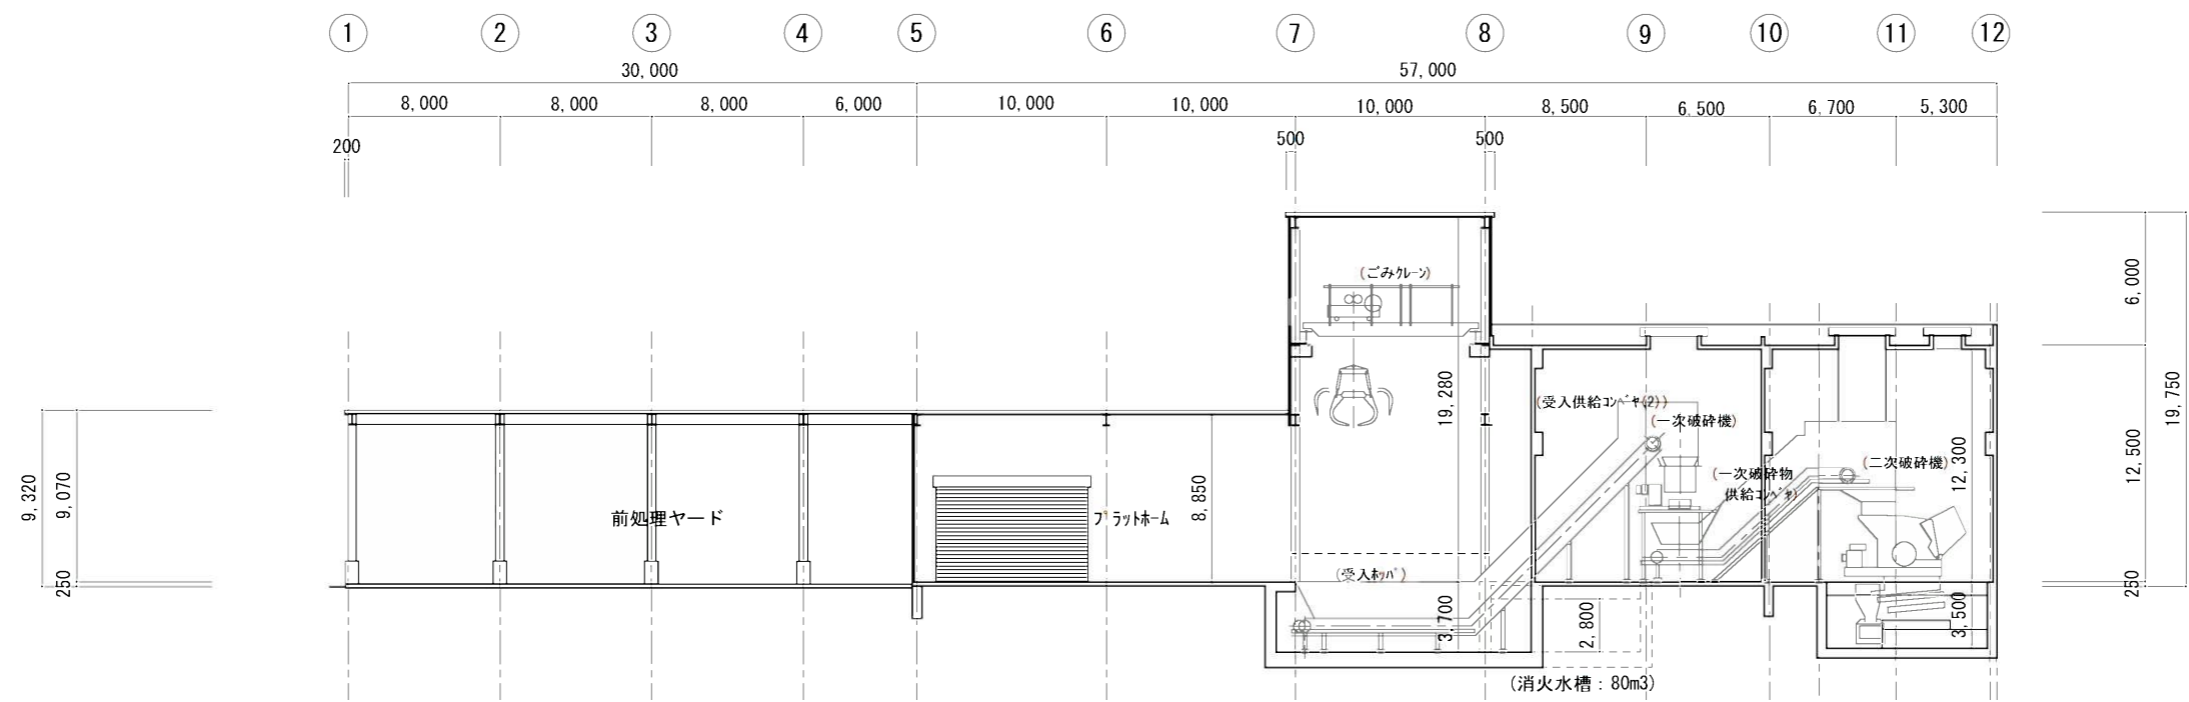

B-B 断面図 S=1/400

年月日	.	.	.
	.	.	.
	.	.	.
	.	.	.
	.	.	.

大阪府知事登録第(リ)第5297号
株式会社 三水コンサルタント
設計者 一級建築士 第17404号 宮崎 利博

横須賀市
資源循環部 広域処理施設建設室

新ごみ処理施設整備実施計画作成業務委託
不燃ごみ等選別施設 A-A、B-B断面図

縮尺 A1 1/200
縮尺 A2 1/400
日付 平成25年3月
図番 A-19