




東立面図 S=1/400

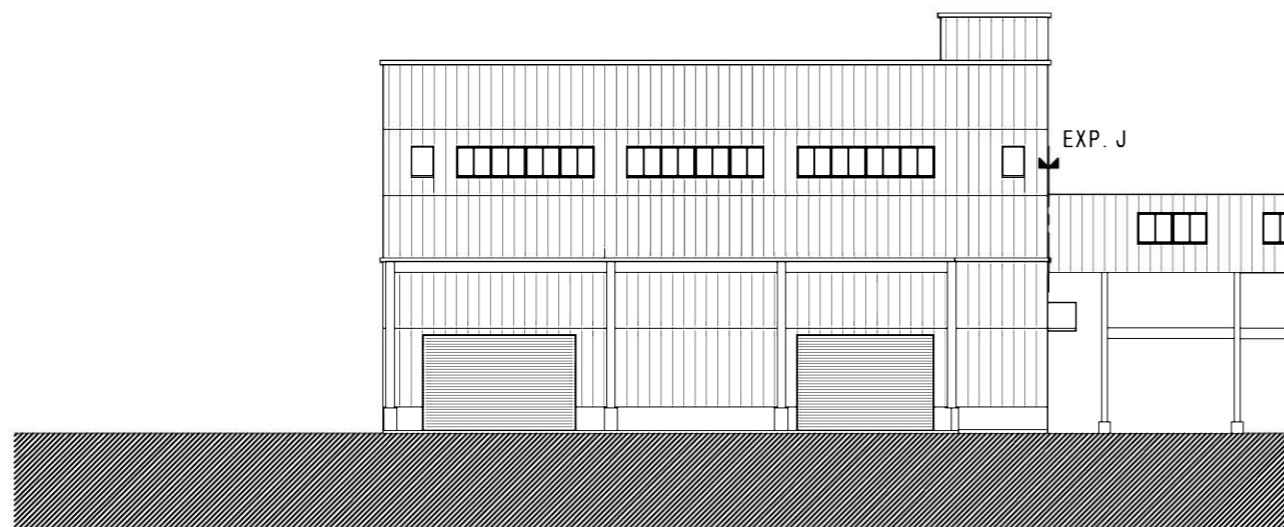

南立面図 S=1/400

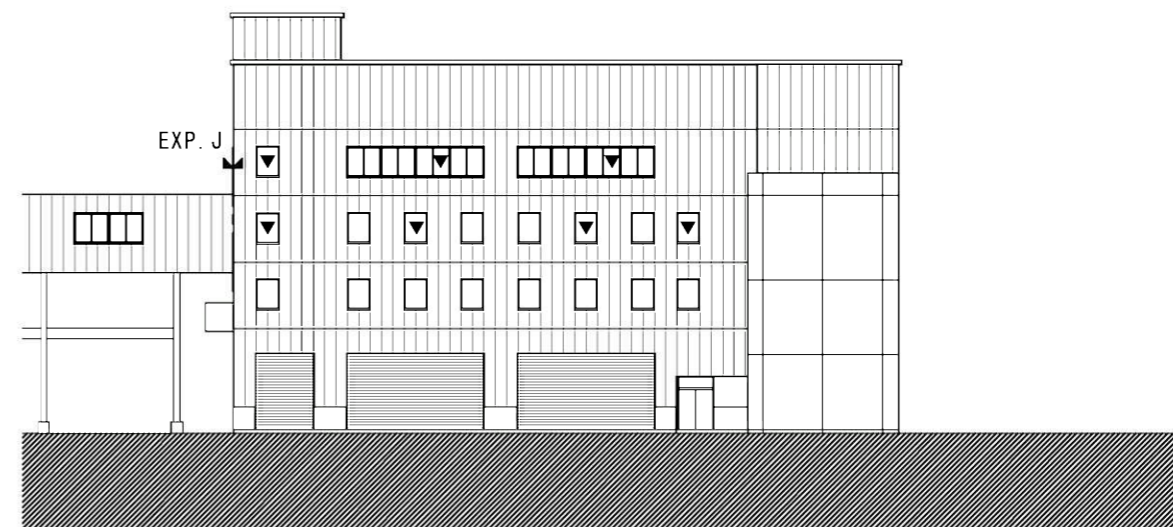

北立面図 S=1/400

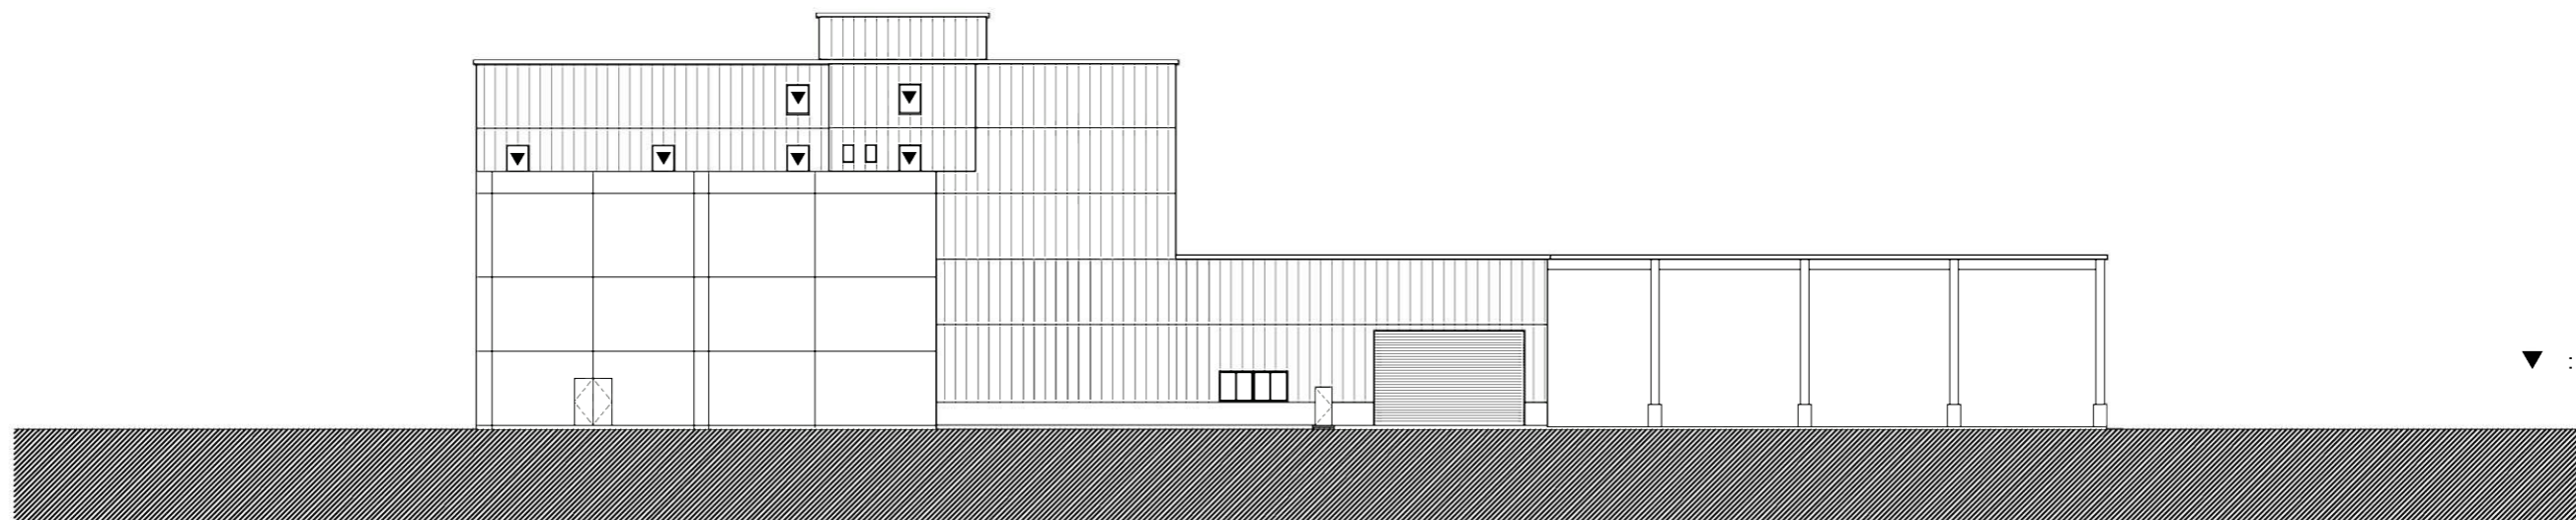

西立面図 S=1/400

▼ : 代替進入口

年月日	.	.	.
	.	.	.
	.	.	.
	.	.	.
	.	.	.

大阪府知事登録第(ワ)第5297号
株式会社 三水コンサルタント
設計者: 一級建築士 第174040号 宮脇 利博

横須賀市	資源循環部 広域処理施設建設課
新ごみ処理施設整備実施計画作成業務委託	不燃ごみ等選別施設 立面図

縮尺	図名	図番
縮尺 A1: 1/200 A3: 1/400	図名 平成25年3月	図番 A-21