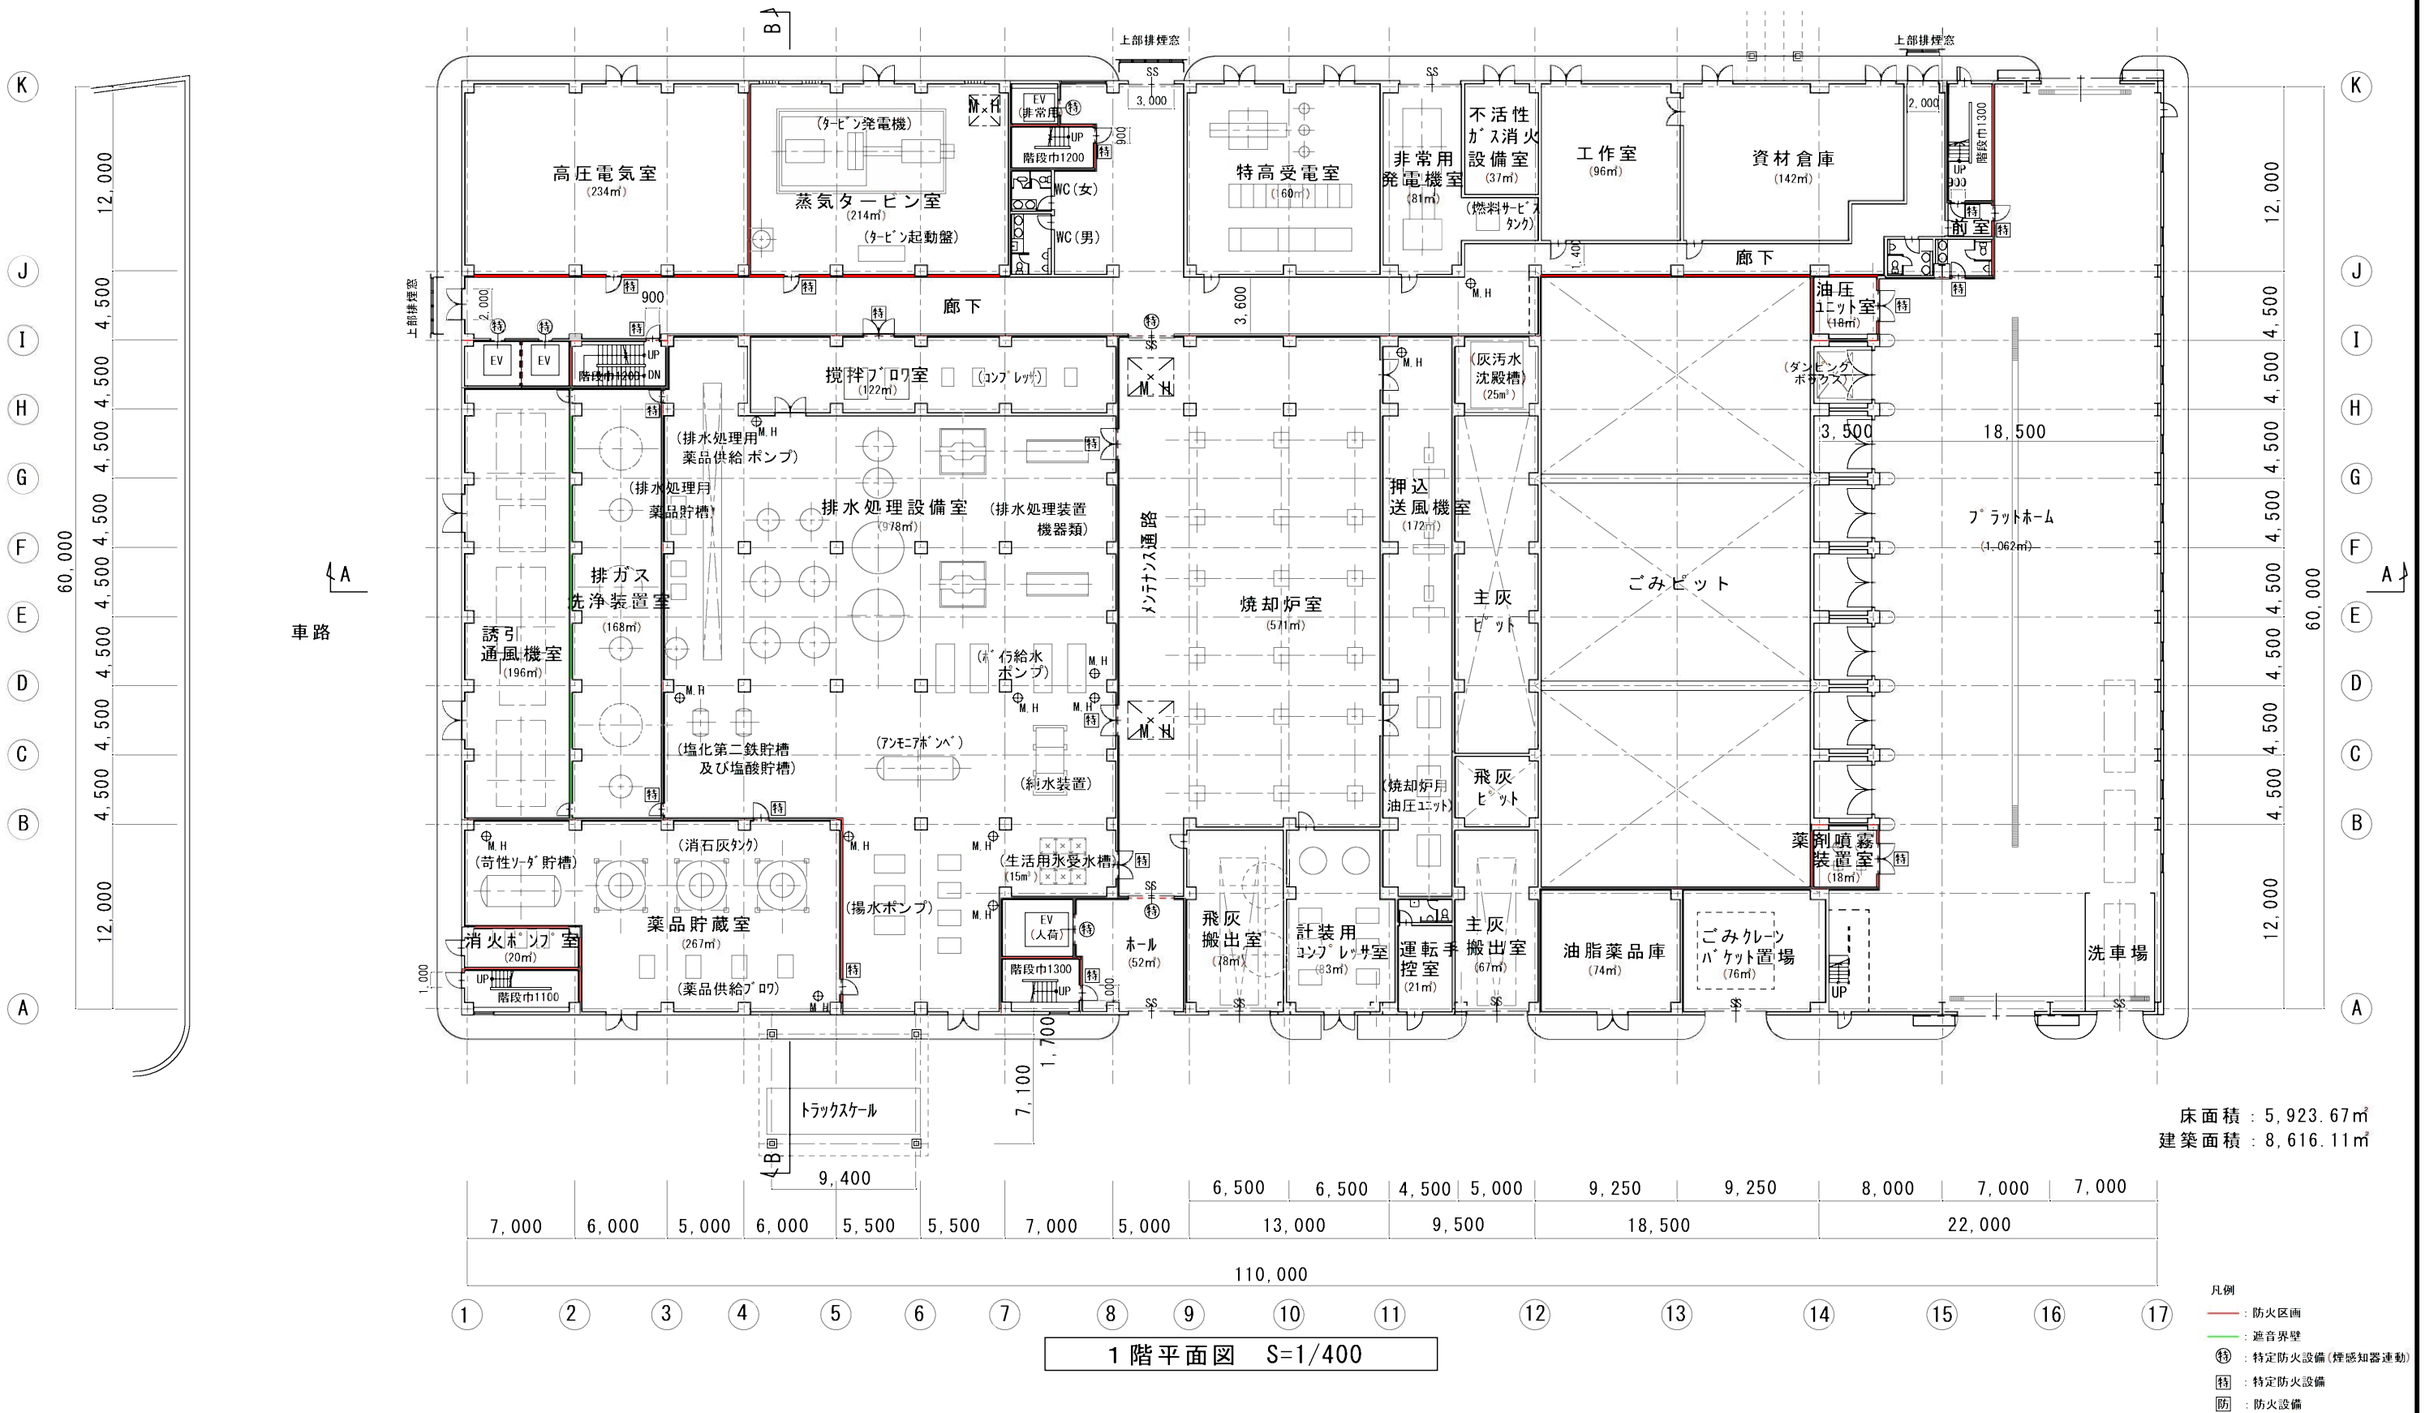

床面積：5,923.67㎡
建築面積：8,616.11㎡

凡例
- ：防火区画
- ：遮音界壁
- (特)：特定防火設備(煙感知器連動)
- 特：特定防火設備
- 防：防火設備

1階平面図　S=1/400

年月日			
. .			
. .			
. .			
. .			
. .			

大阪府知事登録第（リ）第5297号
株式会社 三水コンサルタント
設計者：一級建築士　第174040号　宮脇　利備

横須賀市
資源循環部　広域処理施設建設室
室長　設計

業務名　新ごみ処理施設整備実施計画作成業務委託
図面名　焼却施設　1階平面図
縮尺　A1 1/200　A3 1/400
日付　平成25年3月
図番　A-4