
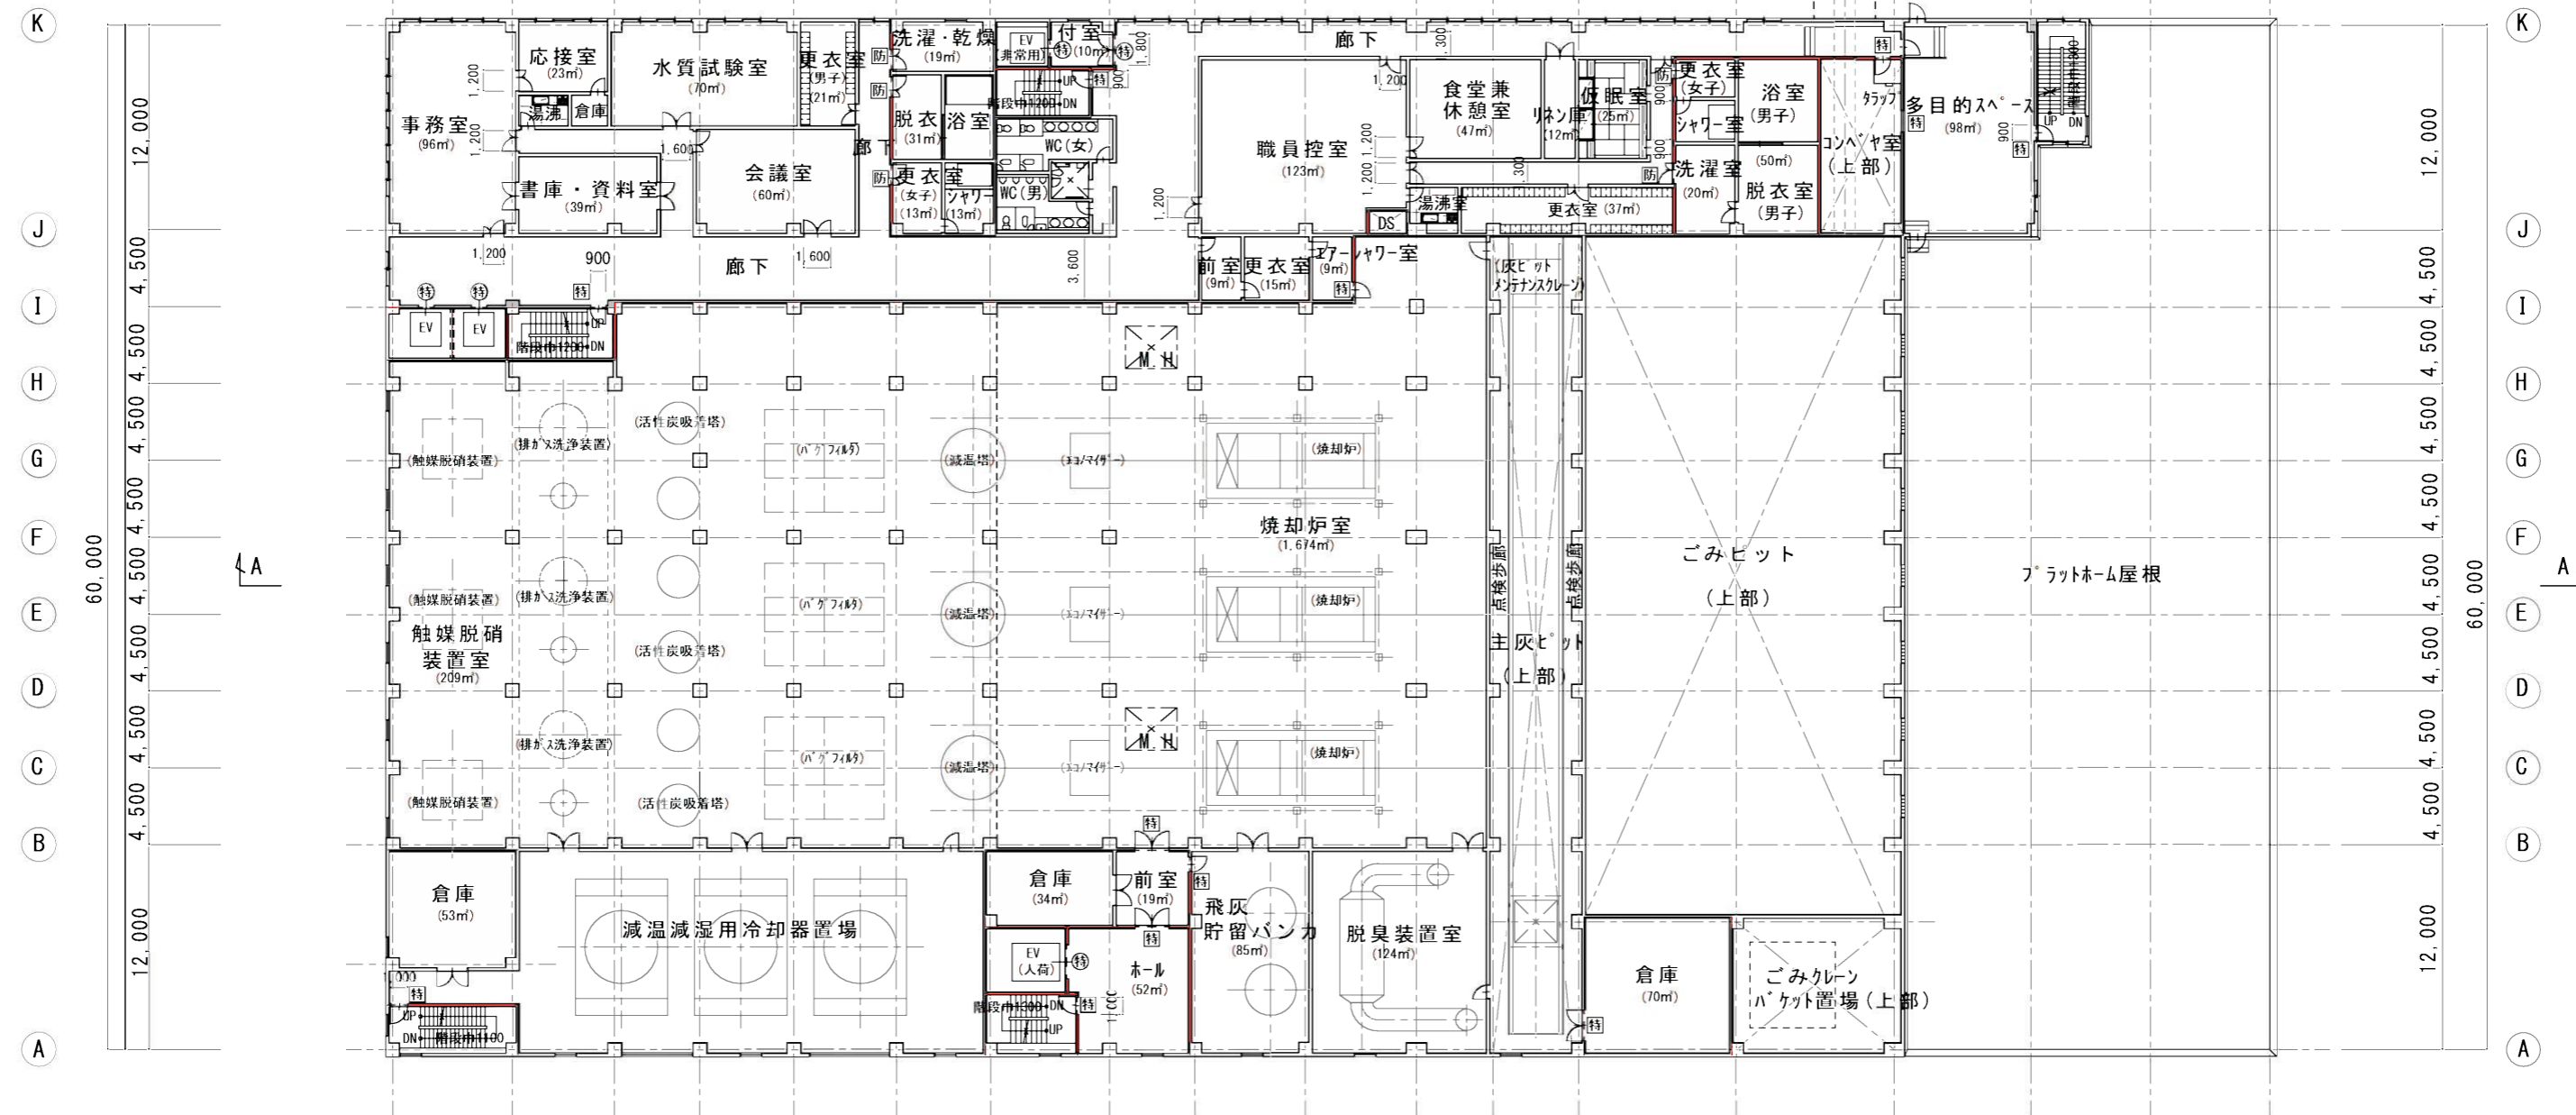


コンベヤ室 平面図 S=1/400

コンベヤ室 断面図 S=1/400

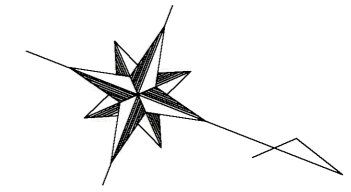

床面積 : 4,609.92㎡

3階平面図 S=1/400

- 凡例
- 防火区画
 - 遮音界壁
 - Ⓜ 特定防火設備 (煙感知器連動)
 - Ⓝ 特定防火設備
 - 防 防火設備

年月日		大阪府知事登録第(ウ)第5297号 株式会社 三水コンサルタント 設計者: 一級建築士 第174040号 宮脇 利雄	横須賀市 資源循環部 広域処理施設建設室 実務 設計	新ごみ処理施設整備実施計画作成業務委託 焼却施設 3階平面図 編 A1 1/200 共 A3 1/400 日 平成25年3月 冊 A-6
-----	--	--	----------------------------------	---