平面図(全開時)　　縮尺 1:50

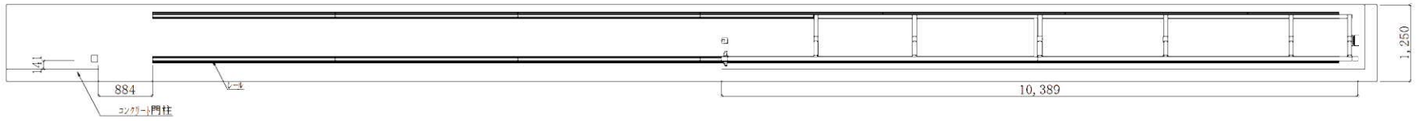

平面図(全閉時)　　縮尺 1:50

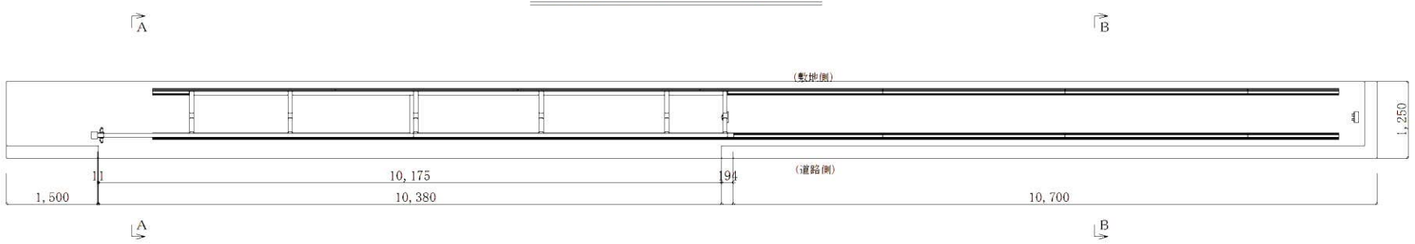

平面図(全閉時)　　縮尺 1:50

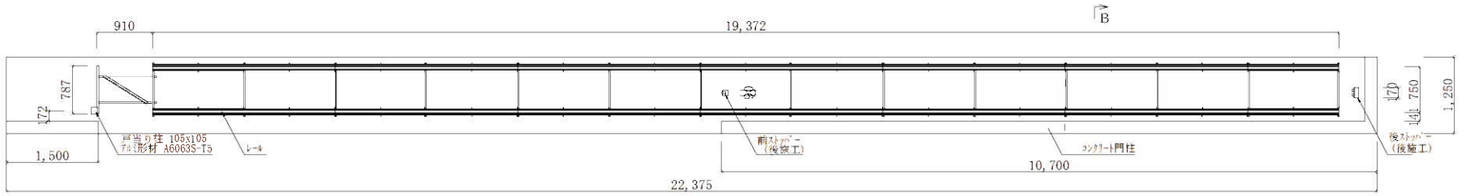

正面図(全閉時)　　縮尺 1:50

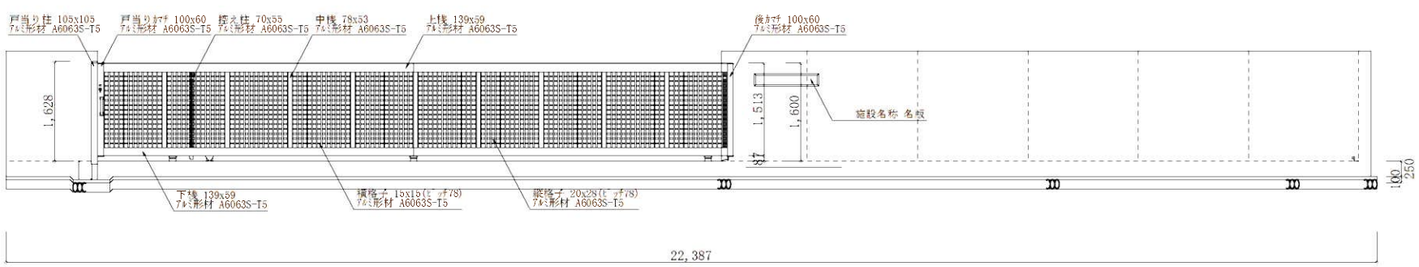

A－A断面図　　縮尺 1:50

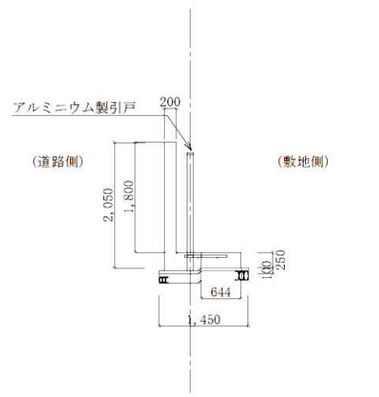

B－B断面図　　縮尺 1:50

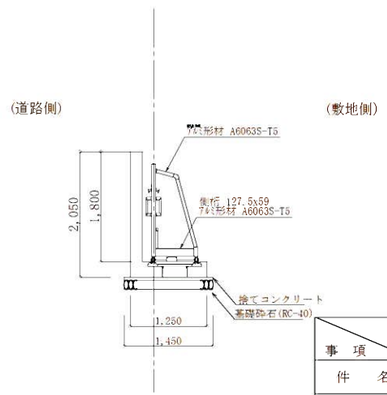

事項	横須賀市
件名	新ごみ処理施設実施設計画作成業務委託
図面名称	門扉計画詳細図
縮尺	(A3)　1/100
番号	C-13
作成年月日	平成　年　月　日