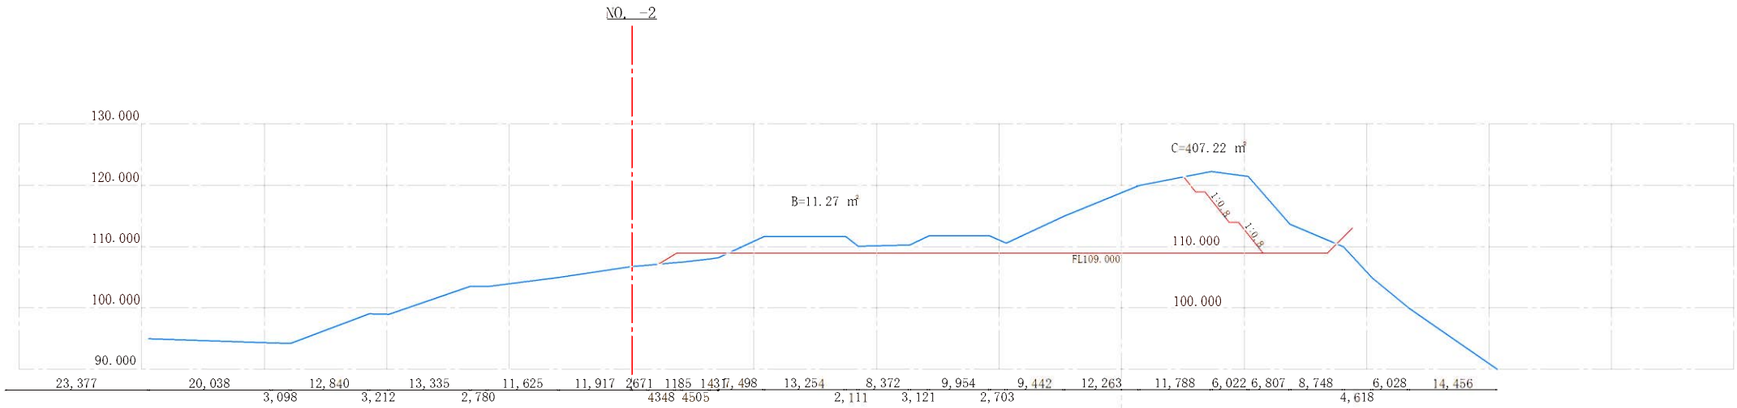

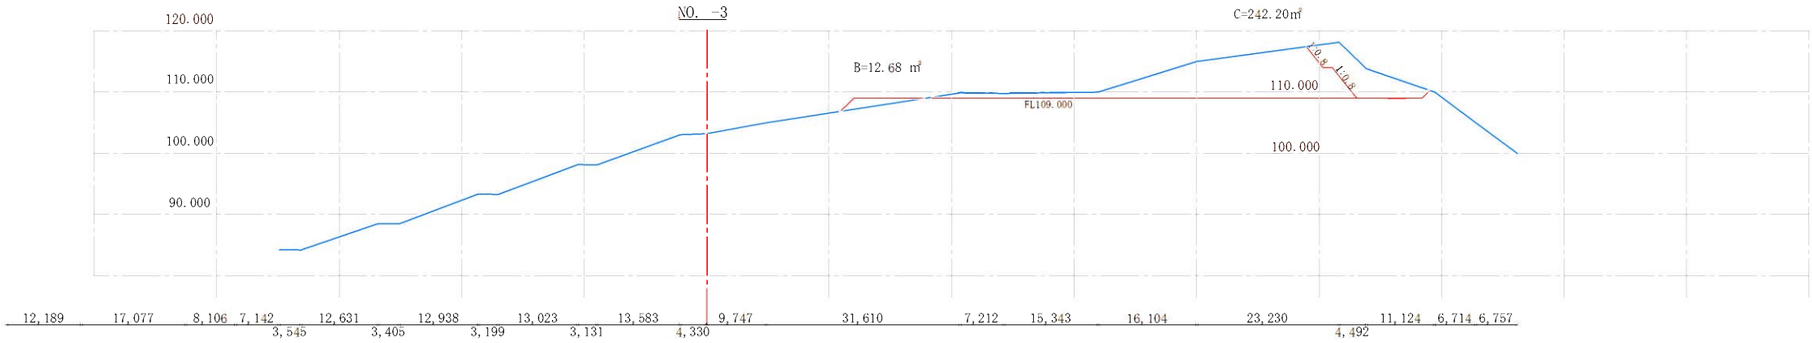

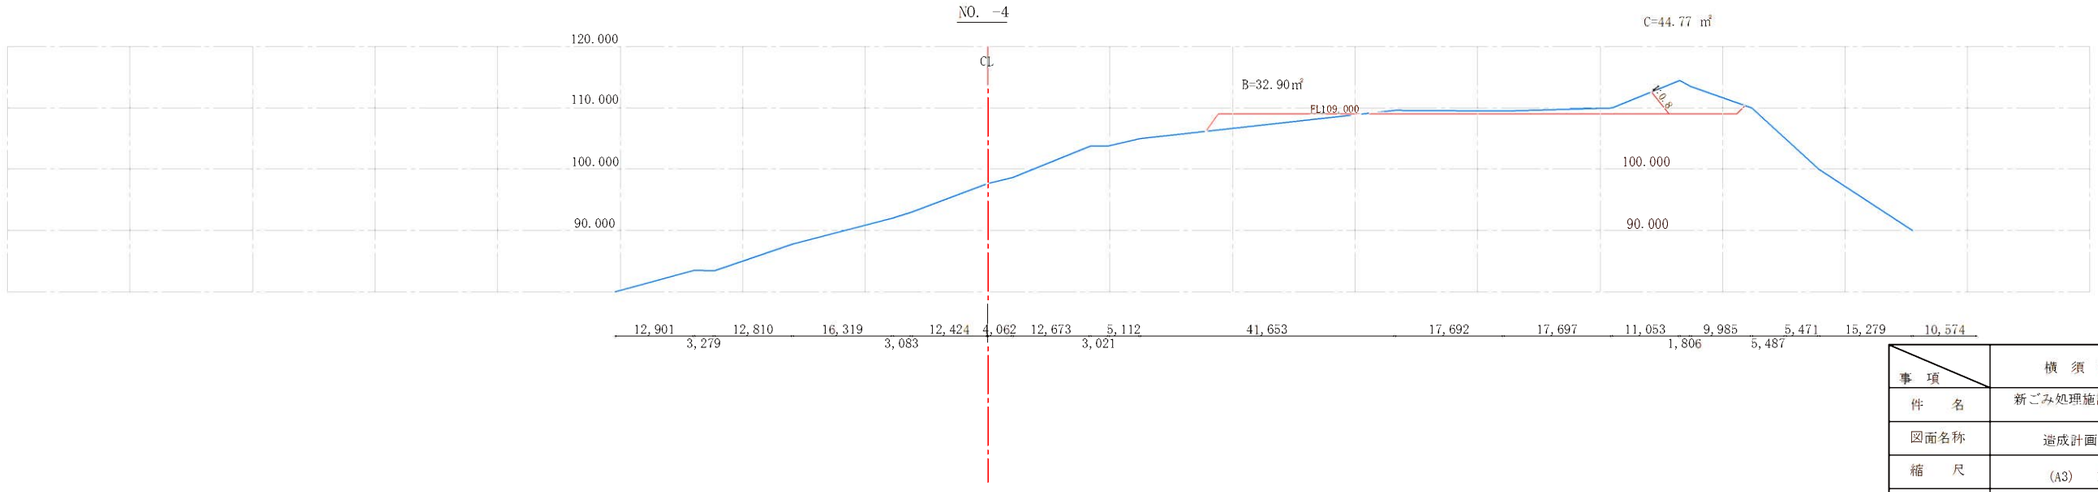

事　項	横　須　賀　市
件　　名	新ごみ処理施設実施設計画作成業務委託
図面名称	造成計画断面図（5/6）
縮　　尺	(A3)　1/1,000
番　　号	C-6
作成年月日	平成　年　月　日