

他都市ごみの受け入れ

自治体名	ごみの種類
藤沢市	不燃ごみ（粗大ごみ）

搬入量と搬入台数実績

実績	令和8年1月	令和8年2月	令和8年3月	合計
搬入量（t）	54.38	50.27	25.60	130.25
搬入台数	31	27	13	71

概算による収益

約4,000,000円

130.25t（130,250kg）処理手数料 300円/10kg
130,250kg × 300円／10kg = 3,907,500円

自治体名	ごみの種類	期間
鎌倉市	燃せるごみ	令和8年4月から令和10年3月末

搬入予定量

期間	搬入予定量
令和8年4月から令和9年3月末	1,700 t
令和9年4月から令和10年3月末	4,000t

令和8年4月実績
搬入量 54.52t
搬入台数 8

(仮称) 防災備蓄基地新築工事について


市長室 危機管理課
都市部 建築計画課

1 建物概要


	延べ面積	最高高さ	建物の使用用途
倉庫棟	1,281.00㎡	9.669m	想定避難者 5 万人の 2 日分の備蓄を保管し、避難所と併せて 3 日分の備蓄を実現させる。災害時は協定事業者と協力し各避難所に物資を搬送し、その後は国等からの物資の受入れ拠点としての役割を担う。
事務所棟	24.30㎡	4.125m	作業員の休憩スペース


2 工程等

- ・ 工期は令和 8 年 6 月から令和 9 年 2 月 22 日まで。
- ・ 物資の搬入は令和 9 年 1 月下旬に部分引き渡しを行い、同年 2 月上旬から物資搬入を開始する。
- ・ 運用開始は令和 9 年 3 月を予定。
- ・ 電気設備工事（別発注）は、電源引込、照明設備及び電源設備の設置。また、非常用発電機と燃料タンクの設置を実施する。

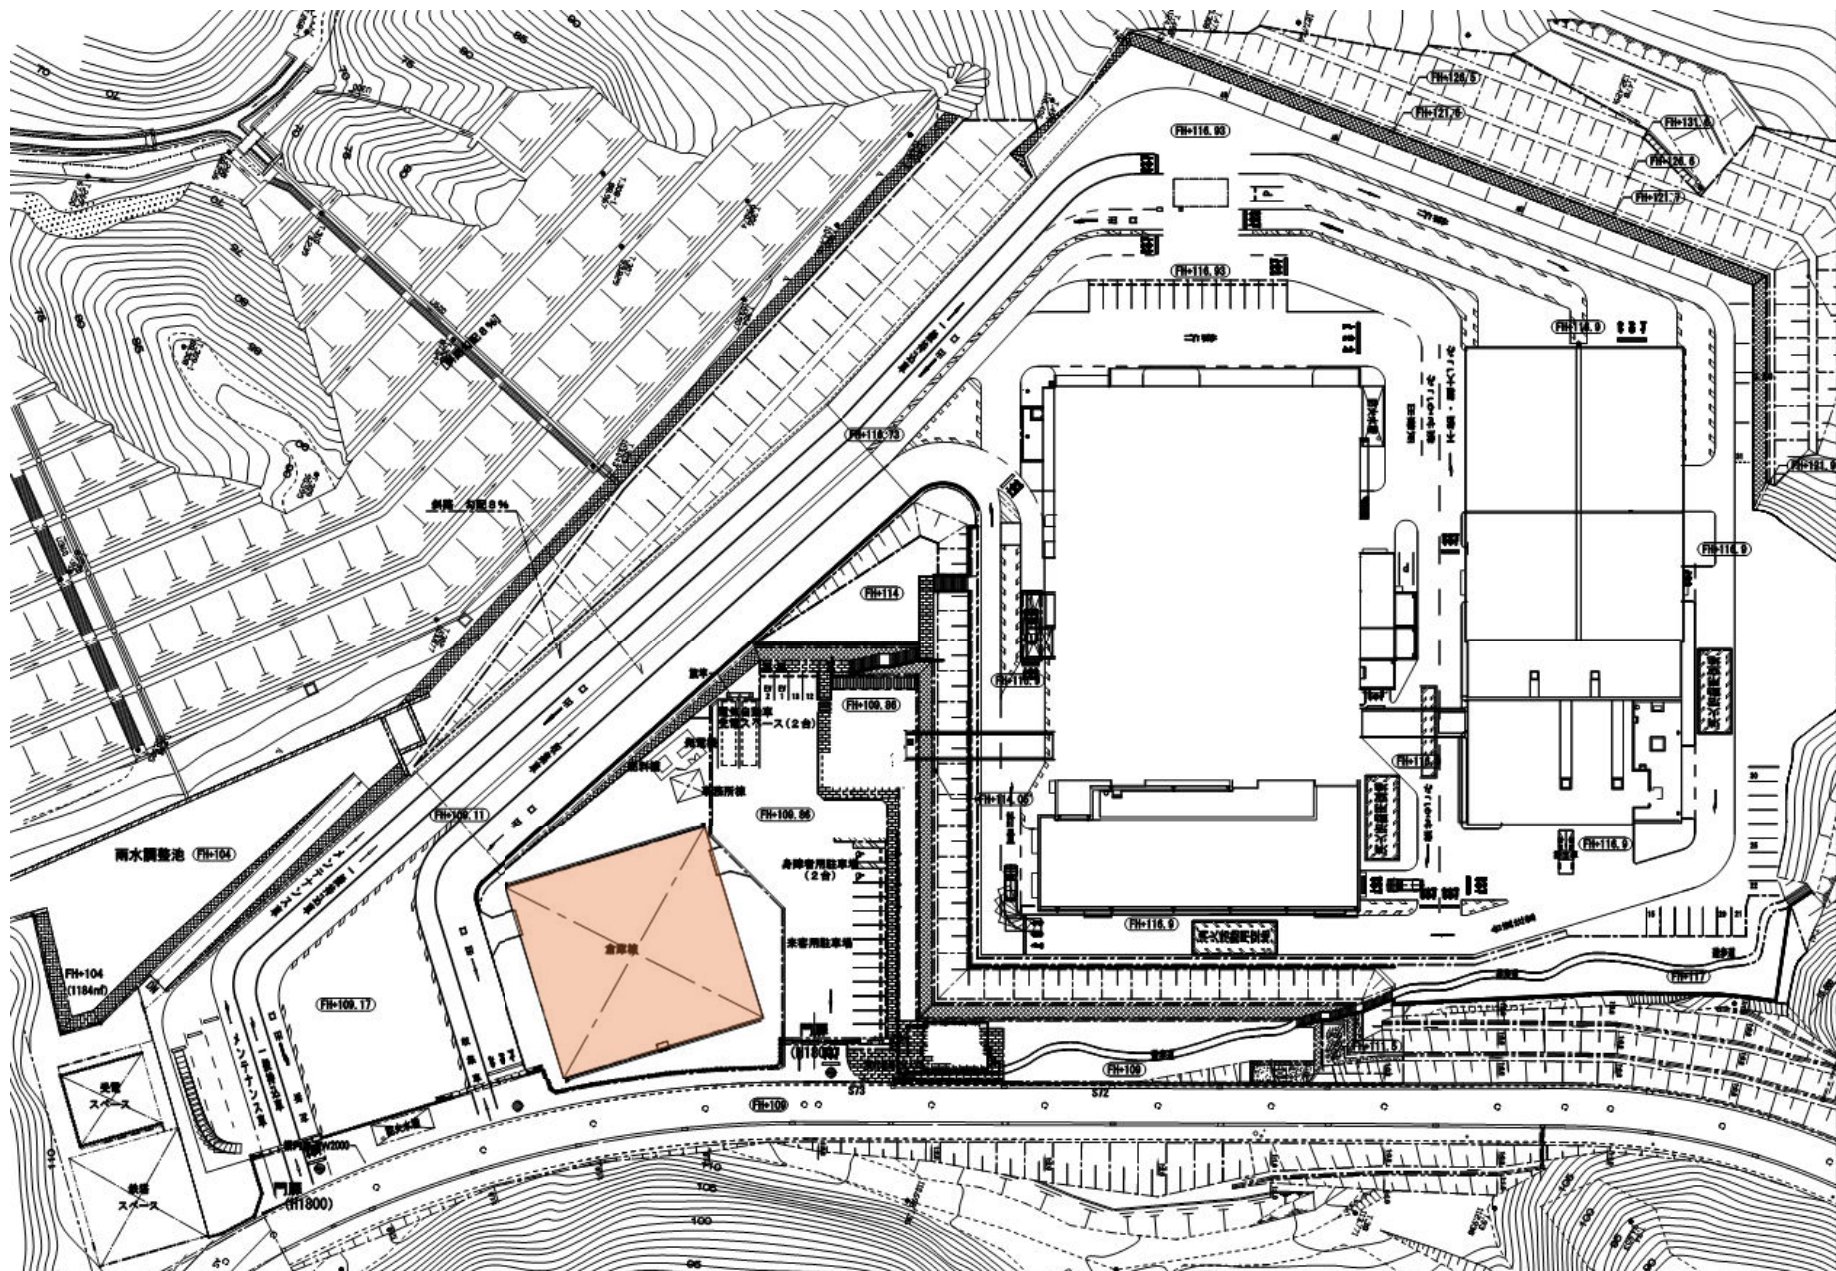


工事概要	
工事場所	横須賀市長坂5丁目1番1号（地番：長坂5丁目3878番1の一部）
用途地域	市街化調整地域（C地区）・許容最高高さH=10.00m
防火地域	指定なし
その他の地域	近郊緑地保全区域・風致地区第4種
日影規制	階数3以上又軒高さH=7.000m超 5.0M：3H・10M：2H
建蔽率/容積率	40/80%
敷地面積	3533.97㎡
構造・規模	①倉庫棟 ②事務所棟 鉄骨造平屋建
床面積	①倉庫棟 1281.00㎡ ②事務所棟 24.30㎡
延床面積	1305.30㎡（①倉庫棟1281.00㎡+②事務所棟24.30㎡）
建築面積	1305.30㎡（①倉庫棟1281.00㎡+②事務所棟24.30㎡）
最高高さ	9.669m（倉庫棟） 4.125m（事務所棟）
軒高さ	6.999m（倉庫棟） 3.580m（事務所棟）

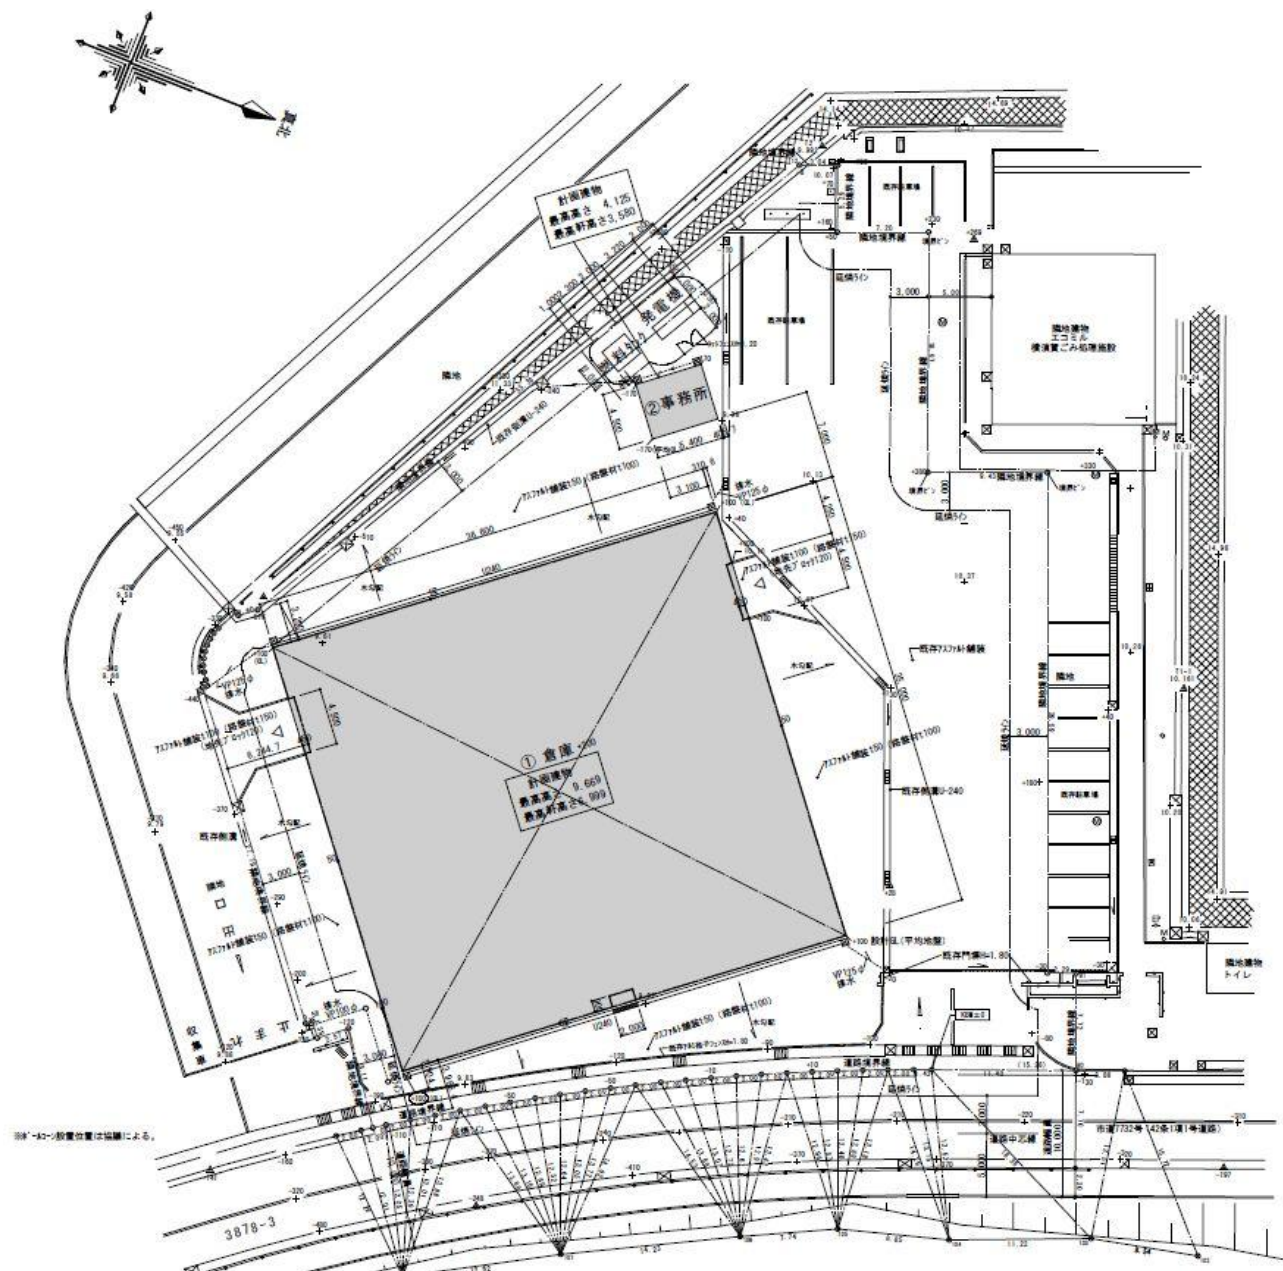


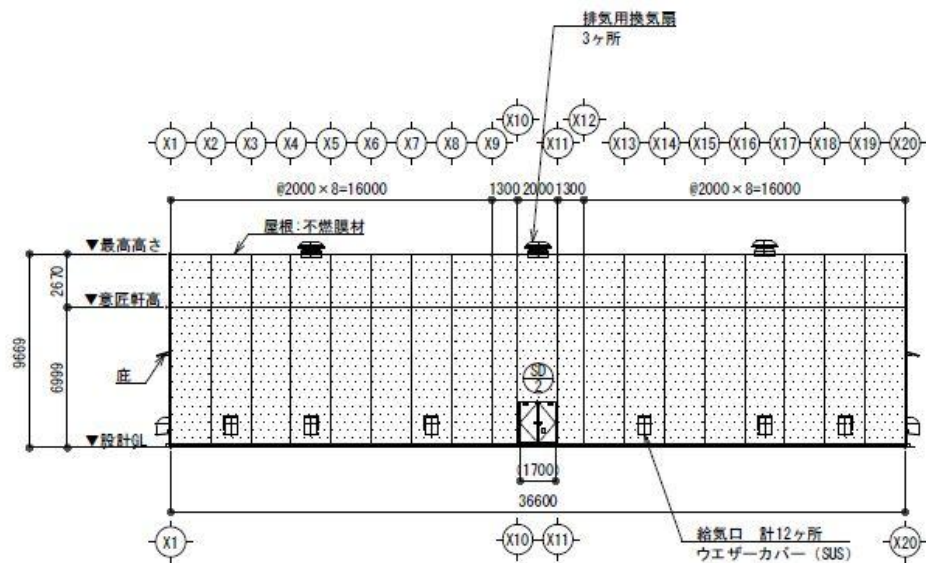


Y1通り立面図 S=1/200

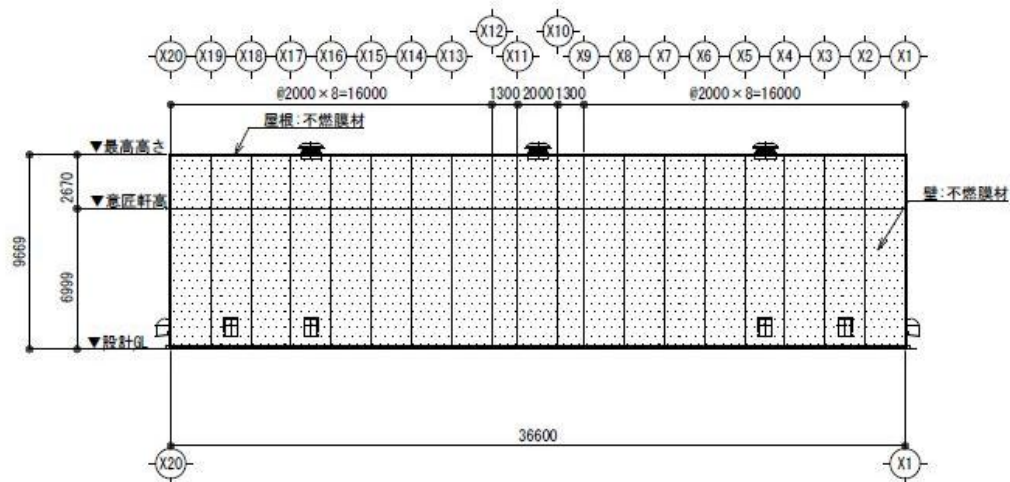

Y2通り立面図 S=1/200

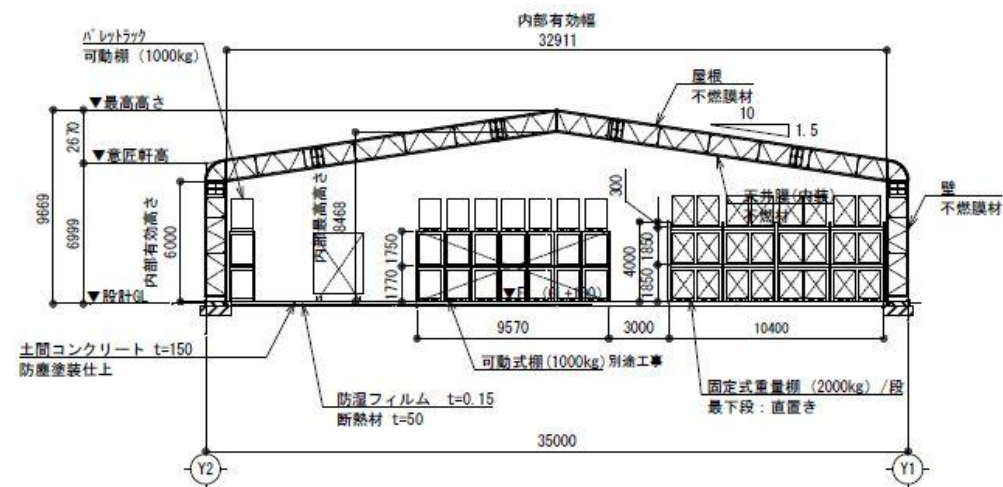

A-A断面図 S=1/200

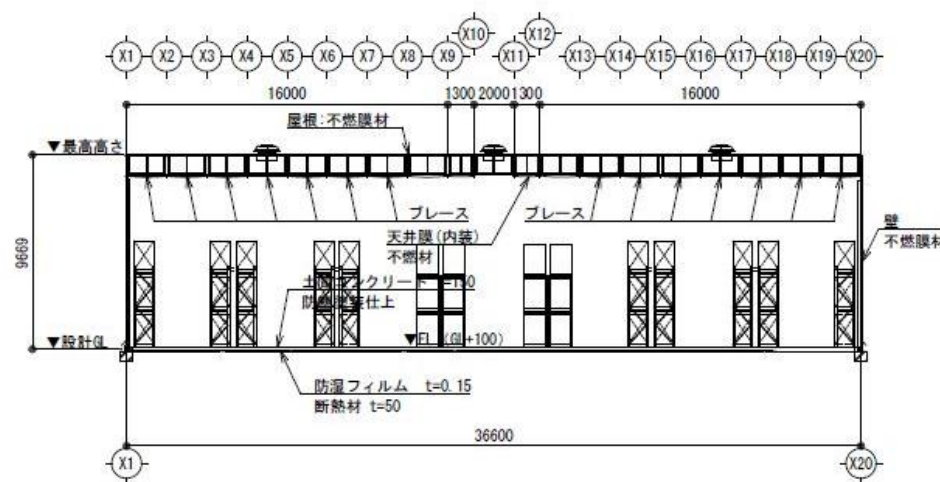

B-B断面図 S=1/200

